

HOTĂRÂRE NR. 2 /2022

privind aprobarea dezlipirii imobilului - teren situat în Vulcan, str. Traian, fn,
înscris în CF nr. 63095, Vulcan, nr. cad. 63095

Consiliul Local al Municipiului Vulcan, întrunit în ședința extraordinară de îndată din data de 18.01.2022;

Analizând Proiectul de hotărâre nr. 5/1/11/05.01.2022 și Referatul de aprobare al primarului municipiului Vulcan nr. 5/1/12/05.01.2022 din care reiese necesitatea și oportunitatea adoptării unei hotărâri privind aprobarea dezlipirii imobilului - teren situat în Vulcan, str. Traian, fn, înscris în CF nr. 63095, Vulcan, nr. cad. 63095 ;

Având în vedere Raportul nr. 2/1/13/05.01.2022 al Direcției ADPP din cadrul aparatului de specialitate al Primarului municipiului Vulcan;

În baza avizului Comisiei de specialitate „Juridică și de disciplină”, înregistrat sub nr. 2/1/14/18.01.2022 a Consiliului local Vulcan;

În conformitate cu prevederile art. 23, lit. e), art. 132 alin. (1) , art. 135 , alin. (1), lit. a) din anexa la Ordinul 700/2014 privind aprobarea Regulamentului de avizare, recepție și înscrierea în evidențele de cadastru și carte funciară, ale art. 25, alin. (2) din Legea nr. 7/1996 a cadastrului și a publicității imobiliare, republicată precum și ale art. 879, alin. (2), art. 880 din Codul Civil;

În temeiul dispozițiilor art.129, alin.(6), lit.”b” și art. 139 alin.(3) lit.”g” și art. 196 alin (1) lit. a) și ale art. 243 alin .(1), lit. a) din O.U.G nr. 57/2019 privind Codul administrativ;

HOTĂRĂȘTE :

ART.1 Se aprobă dezlipirea imobilului - teren în suprafață de 1797 mp ce aparține domeniului public al municipiului Vulcan înscris în CF nr. 63095, Vulcan, nr. cad. 63095, situat în Vulcan, str. Traian, fn, după cum urmează:

-Lotul 1, cu suprafață de 1762 mp și categoria de folosință curți-construcții, care se va înscrie într-o carte funciară nouă, imobil situat în intravilanul municipiului Vulcan, proprietatea municipiului Vulcan - domeniul public;

-Lotul 2, cu suprafață de 35 mp și categoria de folosință curți-construcții, care se va înscrie într-o carte funciară nouă, imobil situat în intravilanul municipiului Vulcan, proprietatea municipiului Vulcan, domeniul public;

ART.2 Imobilele-terenuri rezultate în urma dezlipirii, sunt identificate conform planului de situație prevăzut în anexa 1 și anexa 2 care fac parte integrantă din prezenta hotărâre.

ART.3 Se împuternicește primarul municipiului Vulcan să ducă la îndeplinire prezenta hotărâre.

ART.4 Împotriva prevederilor prezentei hotărâri se poate face contestație în conformitate cu prevederile Legii nr. 554/2004 privind contenciosul administrativ, cu modificările și completările ulterioare

ART.5 Prezenta hotărâre se comunică Prefectului - Județul Hunedoara, Primarului municipiului Vulcan, O.C.P.I-Petroșani, Direcției economice, Direcției ADPP și se aduce la cunoștință publică.

Municipiul Vulcan, 18.01.2022

PREȘEDINTE DE ȘEDINȚĂ:
CONSILIER ANGHEL DĂNUȚ




CONTRASEMNEAZĂ : SECRETAR GENERAL
JR. ROGOBETE MIHAELA



Această hotărâre fost adoptată în ședință extraordinară de îndată în data de 18.01.2022, cu următoarele voturi:

Total consilieri locali:19
Prezenți :16
Pentru :16
Împotrivă:0
Abțineri:0

ANEXA NR 1 LA H.C.L NR.2/2022

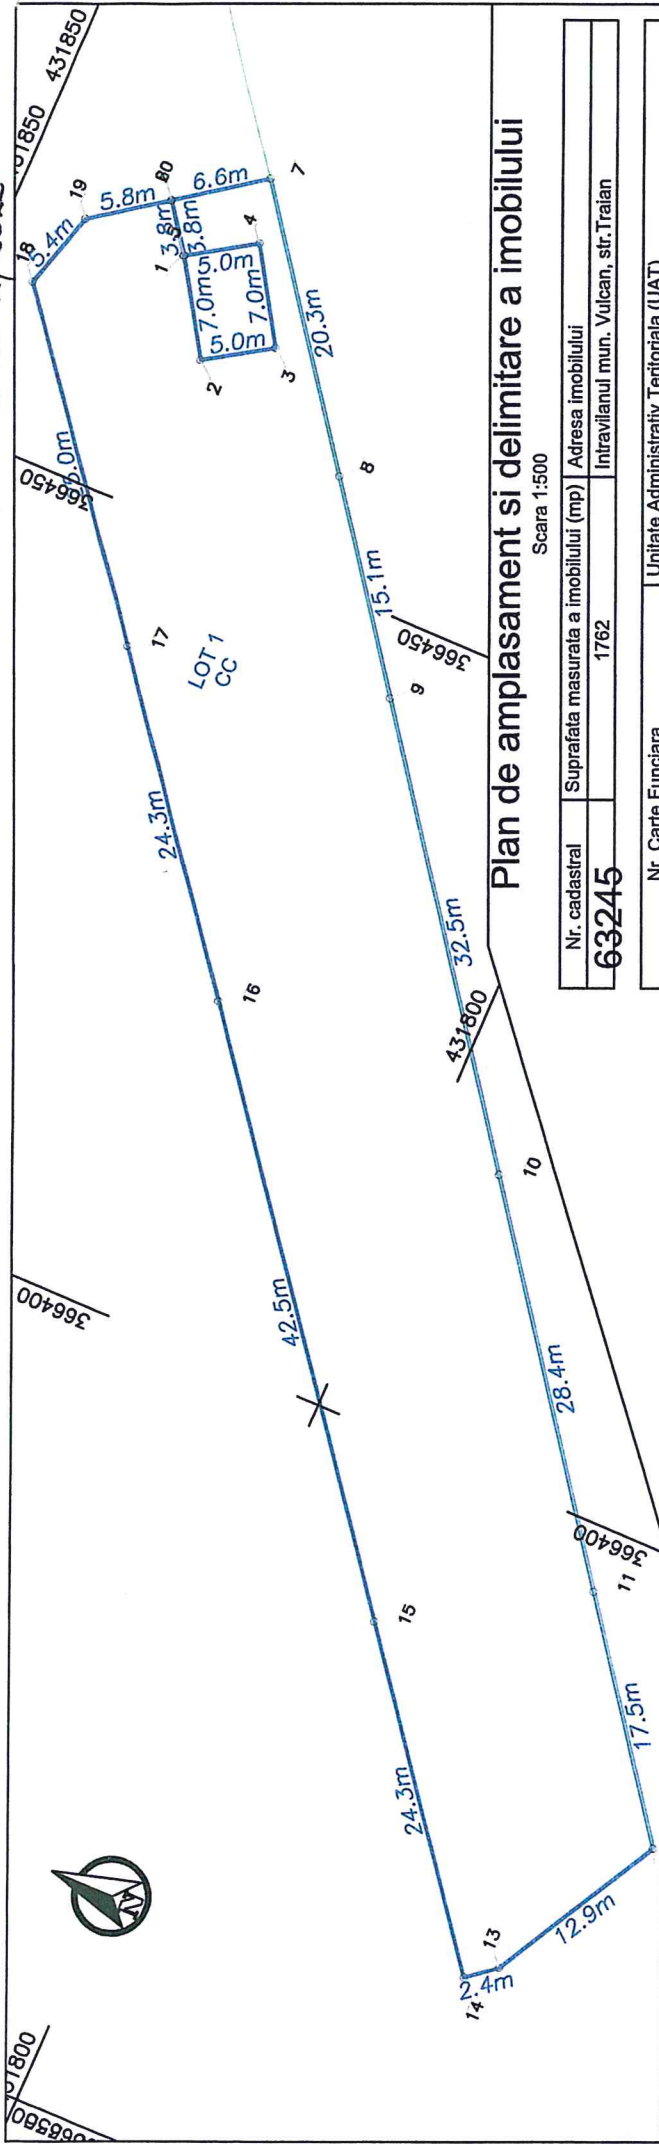

Plan de amplasament si delimitare a imobilului

Scara 1:500

Nr. cadastral	Suprafata masurata a imobilului (mp)	Adresa imobilului
63245	1762	Intravilanul mun. Vulcan, str. Traian

Nr. Carte Funciara	Unitate Administrativ Teritoriala (UAT)
	Vulcan

A. Date referitoare la teren			
Nr. parcela	Categorie de folosinta	Suprafata (mp)	Mentiuni
1	CC	1762	Teren neimprejmuit.
			Teren LOT 1
Total		1858	

B. Date referitoare la constructii		
Cod	Destinatia	Supraf. construita la sol (mp)
Total		

Data: 01.2022
Confirm executarea masuratorilor la teren, corectitudinea intocmirii documentatiei cadastrale si corespondenta acestela cu realitatea din teren
EXECUTANT:
DAM TOPOCAD CONS SRL, AUTORIZATIE SERIA RO-B-I, NR. 2205/21.10.2021, CLASA III
PRIN ING. DRESCHER ALEXANDRU ADRIAN, AUTORIZATIE RO-HD-F, NR. 0113, CATEGORIA B
DRESCHER DRESCHER
ALEXANDRU ADRIAN
U-ADRIAN
Date: 2022.01.05
11:22:27 +02'00'

Confirm introducerea imobilului in baza de date integrată și atribuirea numărului cadastral
Semnătura și parafă

COMITAT LOCAL
ALEXANDRU ADRIAN
[Signature]


CONTRA SEMNEAZĂ : SECRETAR GENERAL 490/2022

ROGODETE NITULEA
[Signature]

Semnat digital de
Zenovia Lobont
Data: 2022.01.10
13:07:07 +02'00'

BCPI

ANEXA NR. 2. LA H.C.L. NR. 2/2022

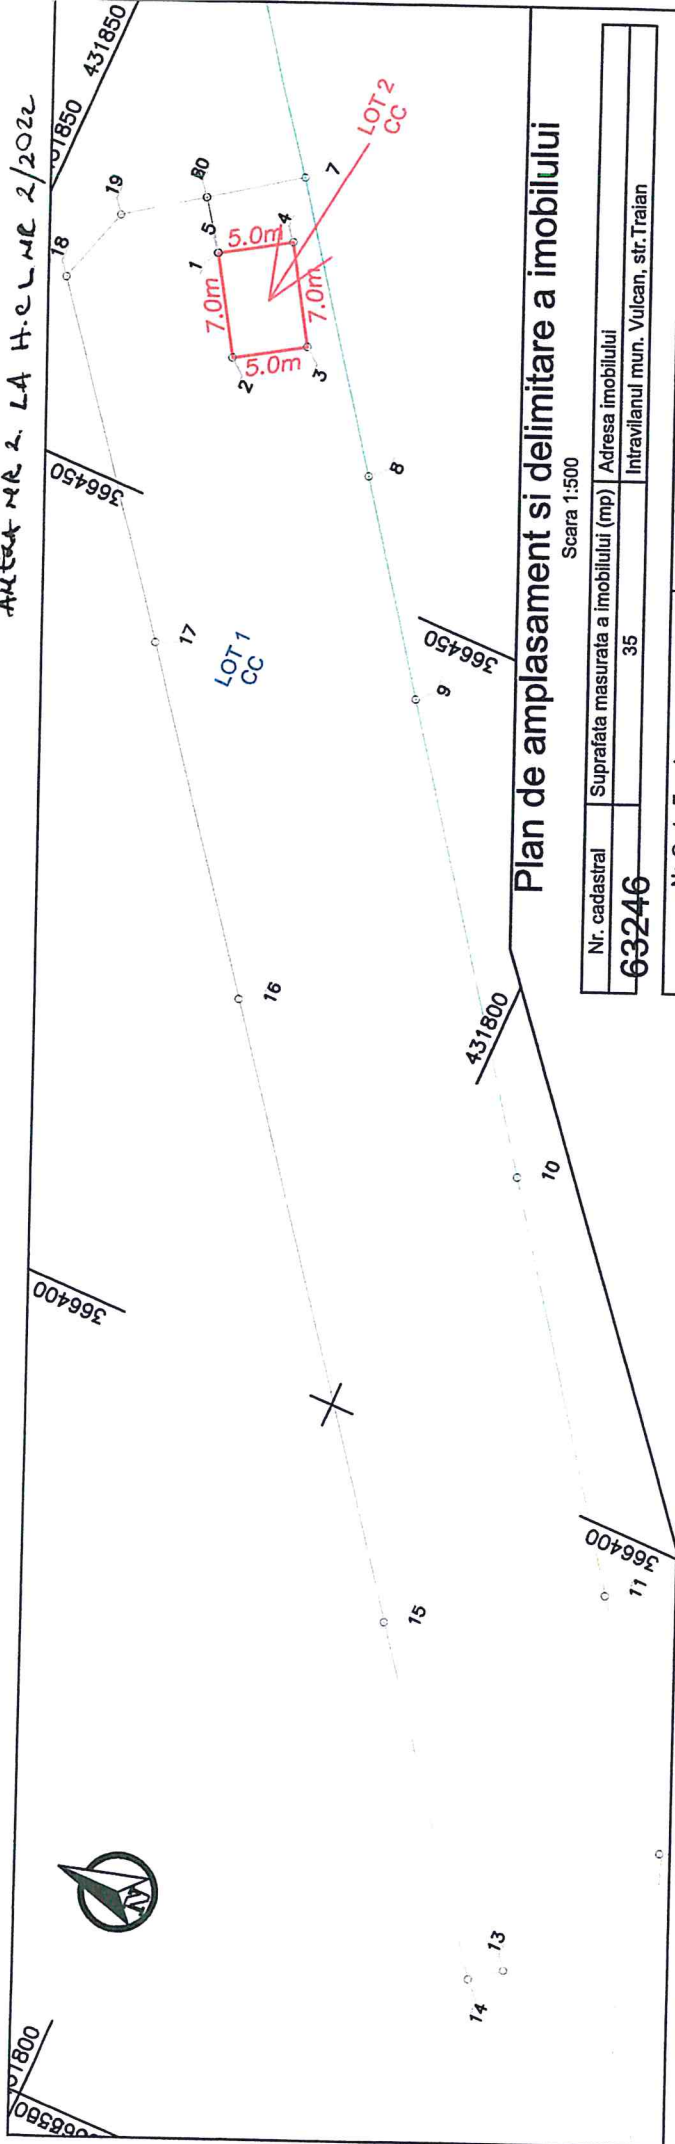

Plan de amplasament si delimitare a imobilului

Scara 1:500

Nr. cadastral	Suprafata masurata a imobilului (mp)	Adresa imobilului
63246	35	Intravilanul mun. Vulcan, str. Traian

Nr. Carte Funciara	Unitate Administrativ Teritoriala (UAT)
	Vulcan

A. Date referitoare la teren		
Nr. parcela	Categorie de folosinta	Suprafata (mp)
1	CC	35
Total		35

B. Date referitoare la constructii		
Cod	Destinatia	Supraf. construita la sol (mp)
Total		

Data: 01.2022
Confirm executarea masuratorilor la teren, corectitudinea intocmirii documentatiei cadastrale si corespondenta acesteia cu realitatea din teren
EXECUTANT:
DAM TOPOCAD CONS SRL, AUTORIZATIE SERIA RO-B-I, NR. 2205/21.10.2021, CLASA III
PRIN ING. DRESCHER ALEXANDRU, ADRIAN, AUTORIZATIE RO-HD-F, NR. 0113, CATEGORIA B
Digitally signed by DRESCHER ALEXANDRU-ADRIAN
Date: 2022.01.05 11:22:41 +02'00'

Confirm introducerea imobilului in baza de date integrată și atribuirea numărului cadastral
Semnătura și parafă

CONSILIUL LOCAL
ANGHEL DANUȚI
[Signature]

CONTRACȚIUNEA ÎN ÎNȚELEGEREA GENERALĂ
ROGABETE MIHAELA

490/2022

Semnat digital de
Zenovia Lobont
Data: 2022.01.10
13:07:39 +02'00'

BCPI