

HOTĂRÂRE NR. 3 /2022

privind aprobarea dezlipirii imobilului - teren situat în Vulcan, str. Traian,
înscris în CF nr. 63097, Vulcan, nr. cad. 63097

Consiliul Local al Municipiului Vulcan, întrunit în ședința extraordinară de îndată din data de 18.01.2022;

Analizând Proiectul de hotărâre nr. 4/1/11/05.01.2022 și Referatul de aprobare al primarului municipiului Vulcan nr. 4/1/12/05.01.2022 din care reiese necesitatea și oportunitatea adoptării unei hotărâri privind aprobarea dezlipirii imobilului - teren situat în Vulcan, str. Traian, înscris în CF nr. 63097, Vulcan, nr. cad. 63097 ;

Având în vedere Raportul nr. 3/1/13/05.01.2022 al Direcției ADPP din cadrul aparatului de specialitate al Primarului municipiului Vulcan;

În baza avizului Comisiei de specialitate „Juridică și de disciplină”, înregistrat sub nr. 3/1/14/18.01.2022 a Consiliului local Vulcan;

În conformitate cu prevederile art. 23, lit. e), art. 132 alin. (1) , art. 135 , alin. (1), lit. a) din anexa la Ordinul 700/2014 privind aprobarea Regulamentului de avizare, recepție și înscrierea în evidențele de cadastru și carte funciară, ale art. 25, alin. (2) din Legea nr. 7/1996 a cadastrului și a publicității imobiliare, republicată precum și ale art. 879, alin. (2), art. 880 din Codul Civil;

În temeiul dispozițiilor art.129, alin.(6), lit.”b” și art. 139 alin.(3) lit.”g” și art. 196 alin (1) lit. a) și ale art. 243 alin .(1), lit. a) din O.U.G nr. 57/2019 privind Codul administrativ;

H O T Ă R Ă Ș T E :

ART.1 Se aprobă dezlipirea imobilului - teren în suprafață de 1893 mp ce aparține domeniului public al municipiului Vulcan înscris în CF nr. 63097, Vulcan, nr. cad. 63097, situat în Vulcan, str. Traian, după cum urmează:

-Lotul 1, cu suprafață de 1858 mp și categoria de folosință curți-construcții, care se va înscrie într-o carte funciară nouă, imobil situat în intravilanul municipiului Vulcan, proprietatea municipiului Vulcan - domeniul public;

-Lotul 2, cu suprafață de 35 mp și categoria de folosință curți-construcții, care se va înscrie într-o carte funciară nouă, imobil situat în intravilanul municipiului Vulcan, proprietatea municipiului Vulcan, domeniul public;

ART.2 Imobilele-terenuri rezultate în urma dezlipirii, sunt identificate conform planului de situație prevăzut în anexa 1 și anexa 2 care fac parte integrantă din prezenta hotărâre.

ART.3 Se împuternicește primarul municipiului Vulcan să ducă la îndeplinire prezenta hotărâre.

ART.4 Împotriva prevederilor prezentei hotărâri se poate face contestație în conformitate cu prevederile Legii nr. 554/2004 privind contenciosul administrativ, cu modificările și completările ulterioare

ART.5 Prezenta hotărâre se comunică Prefectului - Județul Hunedoara, Primarului municipiului Vulcan, O.C.P.I-Petroșani , Direcției economice , Direcției ADPP și se aduce la cunoștință publică.

Municipiul Vulcan, 18.01.2022

PREȘEDINTE DE ȘEDINȚĂ:
CONSILIER ANGHEL DĂNUȚ




CONTRAȘEMNEAZĂ : SECRETAR GENERAL
JR. ROGOBETE MIHAELA



Această hotărâre fost adoptată în ședință extraordinară de îndată în data de 18.01.2022, cu următoarele voturi:

Total consilieri locali:19
Prezenți :16
Pentru :16
Împotrivă:0
Abțineri:0

ANEXA NR.1 LA H.C.L. NR.3/2022

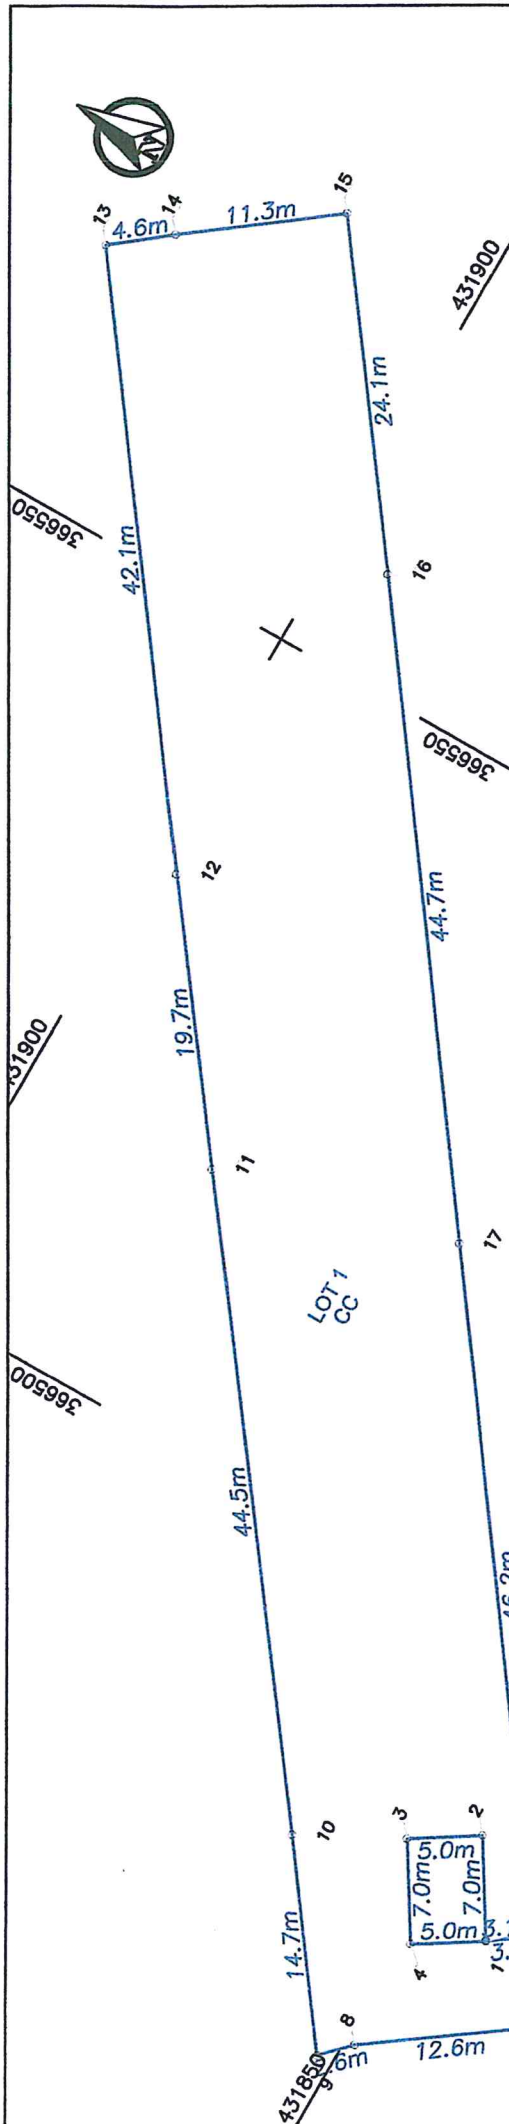

Anexa 1.35 Plan de amplasament si delimitare a imobilului

Scara 1:500

Nr. cadastral	Suprafata masurata a imobilului (mp)	Adresa imobilului
63243	1858	Intravilanul mun. Vulcan, str. Traian

Nr. Carte Funciara	Unitate Administrativ Teritoriala (UAT)
	Vulcan

A. Date referitoare la teren		
Nr. parcela	Categorie de folosinta	Suprafata (mp)
1	CC	1858
		Teren neîmprejmuit.
		Teren LOT 1
	Total	1858

B. Date referitoare la constructii		
Cod	Destinatia	Supraf. constructia la sol (mp)
		Mentiiuni
	Total	

Data: 01.2022
Confirm executarea măsurătorilor la teren, corectitudinea întocmirii documentației cadastrale și corespondența acesteia cu realitatea din teren
EXECUTAT DE: **DRESCHER ALEXANDRU-ADRIAN**
DAM TOP PLAN CONȘILIU LOCAL NR. 2006/24.02.2024, CLASA III
PRIN ÎNC. DRESCHER ALEXANDRU-ADRIAN, AUTORIZAT ÎN RO-HD-F-NE-0113, CATEGORIA B

Digitally signed by

DRESCHER ALEXANDRU-ADRIAN

ADRIAN

Date: 2022.01.05

11:16:47 +02'00'

ADRIAN


487/2022

Confirm introducerea imobilului în baza de date integrată și atribuirea numărului cadastral
Semnătura și parafă

Aranka-Terez Popa
Digitally signed by Aranka-Terez Popa
Date: 2022.01.10 12:04:49 +03'00'

CONSILIER LOCAL
AUGHEL DĂNUȚ

CONTRASENNEAZĂ: SECRETAR GENERAL
ROGORETE MIHAELA

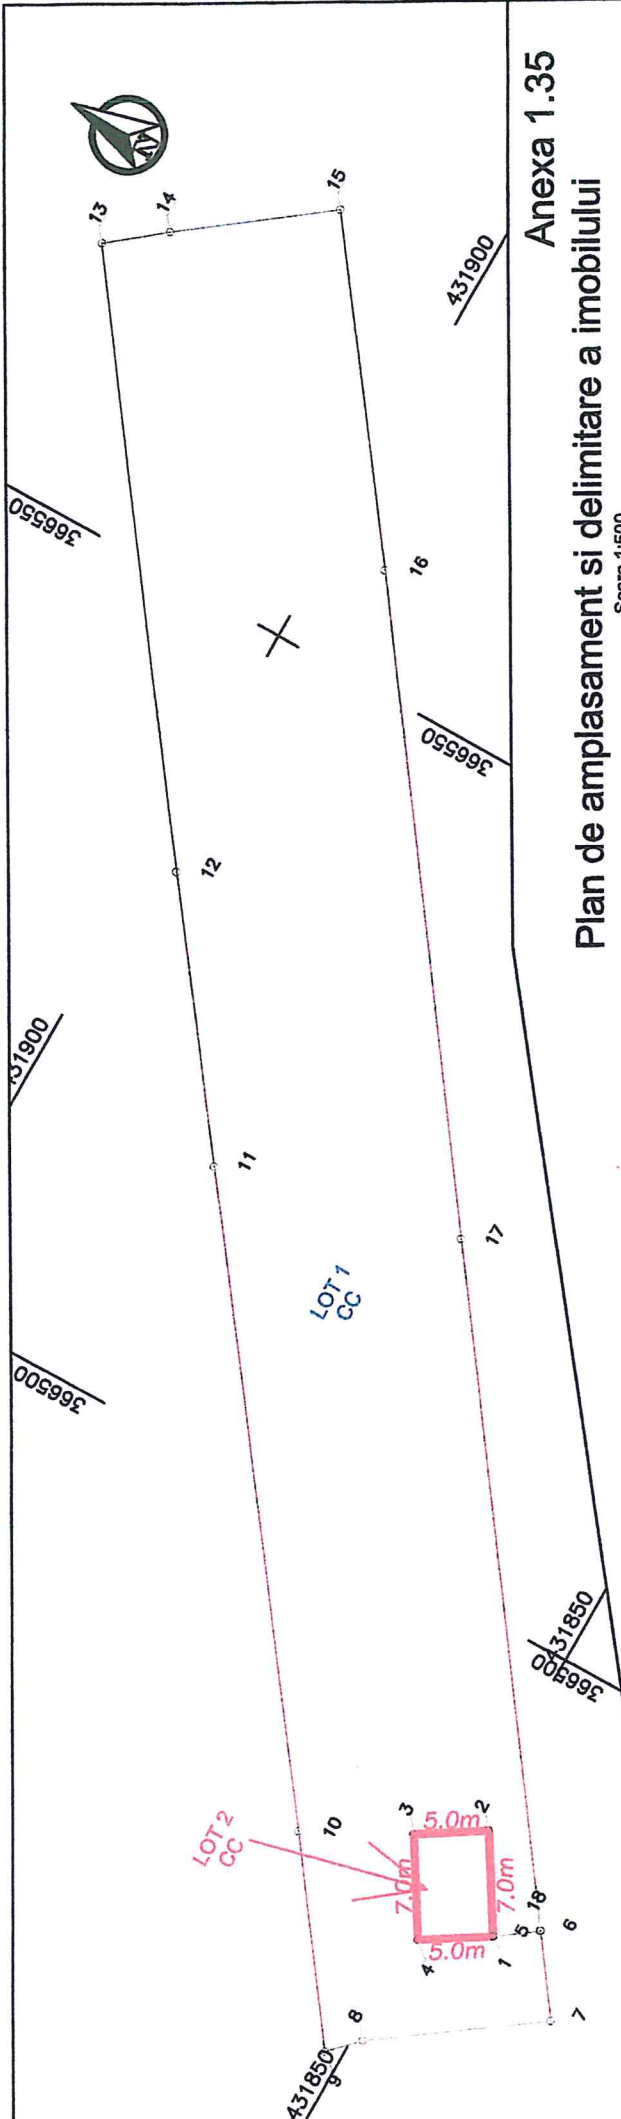

Anexa 1.35

Plan de amplasament si delimitare a imobilului

Scara 1:500

Nr. cadastral	Suprafata masurata a imobilului (mp)	Adresa imobilului
63244	35	Intravilanul mun. Vulcan, str. Traian

Nr. Carte Funciara	Unitate Administrativ Teritoriala (UAT)
	Vulcan

Nr. parcela	Categorie de folosinta	Suprafata (mp)	Mentuni
1	CC	35	Teren neimprejmuit. Teren LOT 2
Total		35	

Cod	Destinatie	Supraf. constructia la sol (mp)	Mentuni
Total			

Data: 01.2022

Confirm executarea masuratorilor la teren, corectitudinea intocmirii documentatiei cadastrale si corespondenta acestuia cu realitatea din teren

EXECUTAT DE DRESCHER

DAM TODOR DRESCHER SERIA NR. 2019/21.10.2021, CLASA III

PRIN ING. DRESCHER ALEXANDRU ADRIAN, AU O.D. NR. 0113, CATEGORIA B

ALEXANDRU - ALEXANDRU-ADRIAN

Date: 2022.01.05

ADRIAN

11:16:55 +02'00'

487/2022

Confirm introducerea imobilului in baza de date integrată si atribuirea numărului cadastral Semnatura si parafă

Aranka-Terez Popa

Digitally signed by Aranka-Terez Popa

Date: 2022.01.10 11:21:04 +0200

CONSILIER LOCAL

ANGHEL DANUT

CONTRASĂMĂNĂ: SECRETAR GENERAL

ROGOBETE MIHAELA