

S.C. RAME CADCONS S.R.L.

J39/74/2015; C.U.I. 34081433;
sat Vulturu, Comuna Vulturu, Jud. Vrancea
Tel: 0723575842 / 0741151888


PROIECTARE
EXPERTIZARE
CONSULTANȚĂ TEHNICĂ
STUDII DE FEZABILITATE



PROIECT

PENTRU

**REPARATII CURENTE SCOALA MALURI, COMUNA VULTURU,
JUDETUL VRANCEA**

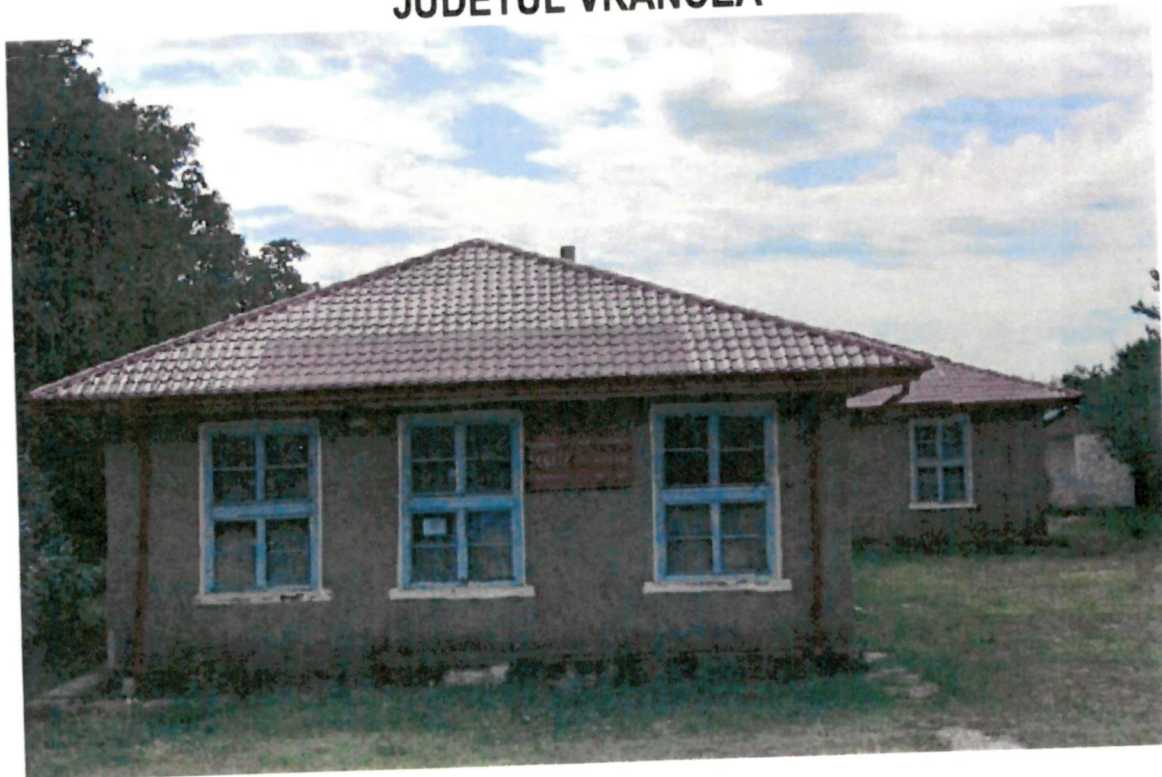

**Documentație Tehnică
(piese scrise+desenate)**

BENEFICIAR: UAT VULTURU

PROIECT nr.:30/2024

Exemplar D.T.


Director,
Ing. Dumitru HIRCAN



S.C. RAME CADCONS S.R.L.

J39/74/2015; C.U.I. 34081433;
sat Vulturu, Comuna Vulturu, Jud. Vrancea
Tel: 0723575842 / 0741151888

PROIECTARE
EXPERTIZARE
CONSULTANȚĂ TEHNICĂ
STUDII DE FEZABILITATE

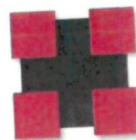

RAME
CADCONS

COLECTIV DE ELABORARE

Sef de proiect:

Ing. Dumitru HÎRCAN



Colectiv elaborare:

◇ Arhitectură
arh. Dan TINCU

S.C. RAME CADCONS S.R.L.

J39/74/2015; C.U.I. 34081433;

sat Vulturu, Comuna Vulturu, Jud. Vrancea

Tel: 0723575842 / 0741151888

PROIECTARE
EXPERTIZARE

CONSULTANȚĂ TEHNICĂ
STUDII DE FEZABILITATE



PIESE SCRISE

FOAIE DE CAP

1. COLECTIV DE ELABORARE
2. BORDEROU
3. MEMORII
4. DEVIZ GENERAL AL LUCRARILOR

PIESE DESENATE

A.1	PLAN ÎNCADRARE ÎN ZONĂ	1:5000
A.2	PLAN SITUAȚIE	1:1000

Întocmit,
Ing. Dumitru HÎRCAN



2. MEMORIU

2.1. DATE GENERALE

1. Denumire obiectiv: **REPARATII CURENTE SCOALA MALURI, COMUNA VULTURU, JUDETUL VRANCEA**
2. Amplasament: **Jud. Vrancea, com. Vulturu, sat MALURI, C.F.52834**
3. Titularul investitiei: **UAT VULTURU**
4. Beneficiar: **UAT VULTURU**
5. Proiectant specialitate: **S.C. INGINERII PROIECT S.R.L**

DESCRIEREA GENERALA A LUCRĂRILOR

Descrierea amplasamentului

Terenul este situat în INTRAVILANUL Com. Vulturu, sat. Maluri, jud. Vrancea. Terenul, cu o suprafață de 5.322,99mp, aparține domeniului public Vulturu.

Vecinătăți

Terenul are următoarele vecinătăți:

- la Nord: DJ 204D;
- la Sud: Proprietate Privata;
- la Est: Proprietate Privata;
- la Vest: Proprietate Privata.

Clima și fenomenele naturale specifice zonei


- presiunea de referință a vântului conf.NP 082/2004 pe intervalul de recurență de 50 de ani este de 0.5 KPa.

- zona climatică: III cu $t_e = -18^\circ \text{C}$, conf SR 1907-1
- adâncimi de îngheț de 0.90m – STAS 6054/77.
- încărcările date de zăpadă conf.CR1-1-3/2005 având IMR 50 ani are valori de 2.0 KN/mp.

Geologia și seismicitatea

Amplasamentul studiat nu prezintă fenomene fizico-geologice distructive care să-i pericliteze stabilitatea. Nu se semnalizează fenomene de eroziune sau lunecări de teren.

Adâncimea de îngheț este de 0,90m de la suprafața terenului conform STAS 6054-77.

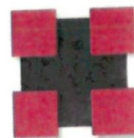

Caracteristicile seismice ale zonei de amplasament și ale clădirilor, sunt:

- accelerația de proiectare a terenului

$a_g=0,40g$

- perioada de colț,

$T_c=1,00s,$

- Clasa a IV-a de importanță

$\gamma_I=0,80.$

Categoria de importanță ale clădirilor este C – Construcții de importanță normal.

Gradul de rezistență la foc ale clădirilor este IV iar construcțiile se încadrează în categoria de risc mic de incendiu.

Devierile și protejările de utilități afectate;

Nu sunt afectate rețelele interioare de utilități.

Sursele de apă, energie electrică, gaze, telefon și altele asemenea pentru lucrări definitive și provizorii;

Alimentarea cu energie electrică se face de la rețeaua electrică din zonă.

Alimentarea cu apă – se face de la rețeaua electrică din zonă.

Evacuarea apelor uzate se face prin rețea de canale subterane spre rețeaua de canalizare din zona.

Organizarea de șantier

Se va amenaja în partea de nord a incintei. Asigurarea serviciilor sanitare se va realiza prin montarea unui grup sanitar cu degradare biologică.

Energia electrică se asigură prin racordarea la rețelele de utilități existente.

Accese


Accesul auto pentru organizarea de șantier și transportul materialelor se poate face pe latura dinspre nord de pe drumul județean.

LUCRARI PROPUSE:

- repararea trotuarului perimetral a scolii
- zugrăvit sala de clasă
- montat parchet laminat
- dotare cu perdele
- vopsit ușa acces sala de clasă

Întocmit,

Ing. Hircan Dumitru

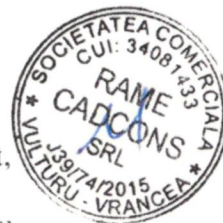

PROIECTANT

Beneficiar: UAT VULTURU
 Executant:
 Proiectant:
 Obiectivul: REPARATII CURENTE SCOALA MALURI, COMUNA VULTURU, JUDETUL VRANCEA



DEVIZ GENERAL

privind cheltuielile necesare realizarii eligibile

Nr.	Denumirea capitolelor si subcapitolelor de cheltuieli	Valoare (fara TVA)	TVA	Valoare (cu TVA)
		Lei	Lei	Lei
1	2	3	4	5
CAPITOL 1				
Cheltuieli pentru obtinerea si amenajarea terenului				
1.1	Obtinerea terenului	0.00	0.00	0.00
1.2	Amenajarea terenului	0.00	0.00	0.00
1.3	Amenajari pentru protectia mediului si aducerea terenului la starea initiala	0.00	0.00	0.00
1.4	Cheltuieli pentru relocarea/protectia utilitatilor	0.00	0.00	0.00
TOTAL CAPITOL 1		0.00	0.00	0.00
CAPITOL 2				
Cheltuieli pentru asigurarea utilitatilor necesare obiectivului de investitii				
TOTAL CAPITOL 2		0.00	0.00	0.00
CAPITOL 3				
Cheltuieli pentru proiectare si asistenta tehnica				
3.1	Studii	0.00	0.00	0.00
3.1.1	Studii de teren	0.00	0.00	0.00
3.1.2	Raport privind impactul asupra mediului	0.00	0.00	0.00
3.1.3	Alte studii specifice	0.00	0.00	0.00
3.2	Documentatii-suport si cheltuieli pentru obtinerea de avize, acorduri si autorizatii	0.00	0.00	0.00
3.3	Expertizare tehnica	0.00	0.00	0.00
3.4	Certificarea performantei energetice si auditul energetic al cladirilor	0.00	0.00	0.00
3.5	Proiectare	5,000.00	950.00	5,950.00
3.5.1	Tema de proiectare	0.00	0.00	0.00
3.5.2	Studiu de fezabilitate	0.00	0.00	0.00
3.5.3	Studiu de fezabilitate/documentatie de avizare a lucrarilor de interventii si deviz general	0.00	0.00	0.00
3.5.4	Documentatiile tehnice necesare in vederea obtinerii avizelor/acordurilor/autorizatiilor	0.00	0.00	0.00
3.5.5	Verificarea tehnica de calitate a proiectului tehnic si a detaliilor de executie	0.00	0.00	0.00
3.5.6	Proiect tehnic si detalii de executie	5,000.00	950.00	5,950.00
3.6	Organizarea procedurilor de achizitie	0.00	0.00	0.00
3.7	Consultanta	0.00	0.00	0.00

PROIECTANT

Nr.	Denumirea capitolelor si subcapitolelor de cheltuieli	Valoare (fara TVA)	TVA	Valoare (cu TVA)
		Lei	Lei	Lei
1	2	3	4	5
3.7.1	Managementul de proiect pentru obiectivul de investitii	0.00	0.00	0.00
3.7.2	Auditul financiar	0.00	0.00	0.00
3.8	Asistenta tehnica	1,000.00	190.00	1,190.00
3.8.1	Asistenta tehnica din partea proiectantului	0.00	0.00	0.00
3.8.1.1	pe perioada de executie a lucrarilor	0.00	0.00	0.00
3.8.1.2	pentru participarea proiectantului la fazele incluse in programul de control al lucrarilor de executie, avizat de cate Inspectoratul de Stat in Constructii	0.00	0.00	0.00
3.8.2	Dirigentie de santier	1,000.00	190.00	1,190.00
3.8.3	Coordonator in materie de securitate si sanatate - conform Hotararii Guvernului nr. 300/2006, cu modificarile si completarile ulterioare	0.00	0.00	0.00
TOTAL CAPITOL 3		6,000.00	1,140.00	7,140.00

CAPITOL 4

Cheltuieli pentru investitia de baza

4.1	Constructii si instalatii	22,000.00	4,180.00	26,180.00
4.1.1	1 Obiect (Grup Deize) 1	22,000.00	4,180.00	26,180.00
4.2	Montaj utilaje, echipamente tehnologice si functionale	0.00	0.00	0.00
4.3	Utilaje, echipamente tehnologice si functionale care necesita montaj	0.00	0.00	0.00
4.4	Utilaje, echipamente tehnologice si functionale care nu necesita montaj si echipamente de transport	0.00	0.00	0.00
4.5	Dotari	0.00	0.00	0.00
4.6	Active necorporale	0.00	0.00	0.00
TOTAL CAPITOL 4		22,000.00	4,180.00	26,180.00

CAPITOL 5

Alte cheltuieli

5.1	Organizare de santier	0.00	0.00	0.00
5.1.1	Lucrari de constructii si instalatii aferente organizarii de santier	0.00	0.00	0.00
5.1.2	Cheltuieli conexe organizarii santierului	0.00	0.00	0.00
5.2	Comisioane, cote, taxe, costul creditului	0.00	0.00	0.00
5.2.1	Comisioanele si dobanzile aferente creditului bancii finantatoare	0.00	0.00	0.00
5.2.2	Cota aferenta ISC pentru controlul calitatii lucrarilor de constructii	0.00	0.00	0.00
5.2.3	Cota aferenta ISC pentru controlul statului in amenajarea teritoriului, urbanism si pentru autorizarea lucrarilor de constructii	0.00	0.00	0.00
5.2.4	Cota aferenta Casei Sociale a Constructorilor - CSC	0.00	0.00	0.00
5.2.5	Taxe pentru acorduri, avize conforme si autorizatia de construire/desfiintare	0.00	0.00	0.00
5.3	Cheltuieli diverse si neprevazute	0.00	0.00	0.00
5.4	Cheltuieli pentru informare si publicitate	0.00	0.00	0.00

PROIECTANT

Nr.	Denumirea capitolelor si subcapitolelor de cheltuieli	Valoare (fara TVA)	TVA	Valoare (cu TVA)
		Lei	Lei	Lei
		3	4	5
1	2	0.00	0.00	0.00
TOTAL CAPITOL 5				

CAPITOL 6 Cheltuieli pentru probe tehnologice si teste				
6.1	Pregatirea personalului de exploatare	0.00	0.00	0.00
6.2	Probe tehnologice si teste	0.00	0.00	0.00
TOTAL CAPITOL 6				

TOTAL REPARATII CURENTE SCOALA MALURI, COMUNA VULTURU, JUDETUL VRANCEA		28,000.00	5,320.00	33,320.00
TOTAL Constructii+Montaj		22,000.00	4,180.00	26,180.00

Director,



Ofertant,

PROIECTANT

Beneficiar: UAT VULTURU

Executant:

Proiectant:

Obiectivul: REPARATII CURENTE SCOALA MALURI, COMUNA VULTURU, JUDETUL VRANCEA



CENTRALIZATORUL cheltuielilor pe obiectiv eligibile

Nr.	Nr. cap. Deviz General	Denumirea capitolelor si subcapitolelor de cheltuieli	Valoare (fara TVA)	Din care C+M
			Lei	Lei
0	1	2	3	4
			0.00	0.00
1	1.2	Amenajarea terenului	0.00	0.00
2	1.3	Amenajari pentru protectia mediului si aducerea terenului la starea initiala	0.00	0.00
3	1.4	Cheltuieli pentru relocarea/protectia utilitatilor	0.00	0.00
4	2	Cheltuieli pentru asigurarea utilitatilor necesare obiectivului de investitii	0.00	0.00
5	3.5	Proiectare	5,000.00	0.00
5.1	3.5.1	Tema de proiectare	0.00	0.00
5.2	3.5.2	Studiu de fezabilitate	0.00	0.00
5.3	3.5.3	Studiu de fezabilitate/documentatie de avizare a lucrarilor de interventii si deviz general	0.00	0.00
5.4	3.5.4	Documentatiile tehnice necesare in vederea obtinerii avizelor/acordurilor/autorizatiilor	0.00	0.00
5.5	3.5.5	Verificarea tehnica de calitate a proiectului tehnic si a detaliilor de executie	0.00	0.00
5.6	3.5.6	Proiect tehnic si detalii de executie	5,000.00	0.00
6	4	Cheltuieli pentru investitia de baza	22,000.00	22,000.00
6.1	4.1	Constructii si instalatii	22,000.00	22,000.00
		1 Obiect (Grup Devize) 1	22,000.00	22,000.00
6.2	4.2	Montaj utilaje, echipamente tehnologice si functionale	0.00	0.00
6.3	4.3	Utilaje, echipamente tehnologice si functionale care necesita montaj	0.00	0.00
6.4	4.4	Utilaje, echipamente tehnologice si functionale care nu necesita montaj si echipamente de transport	0.00	0.00
6.5	4.5	Dotari	0.00	0.00
6.6	4.6	Active necorporale	0.00	0.00
7	5.1	Organizare de santier	0.00	0.00
7.1	5.1.1	Lucrari de constructii si instalatii aferente organizarii de santier	0.00	0.00
7.2	5.1.2	Cheltuieli conexe organizarii santierului	0.00	0.00
8	6.2	Probe tehnologice si teste	0.00	0.00
TOTAL (fara TVA)			27,000.00	22,000.00
TVA (19.00%)			5,130.00	4,180.00
TOTAL (cu TVA)			32,130.00	26,180.00

PROIECTANT

Nr.	Nr. cap. Deviz General	Denumirea capitolelor si subcapitolelor de cheltuieli	Valoare (fara TVA)	Din care C+M
			Lei	Lei
0	1	2	3	4

Director,



Ofertant,

PROIECTANT

Beneficiar: UAT VULTURU
 Executant:
 Proiectant:
 Obiectivul: REPARATII CURENTE SCOALA MALURI, COMUNA VULTURU, JUDETUL VRANCEA
 Obiectul: 1 Obiect (Grup Devize) 1
 Stadiul fizic: 1 Deviz 1



Formular F3

Lista cu cantitati de lucrari pe categorii de lucrari

SECTIUNEA TEHNICA				SECTIUNEA FINANCIARA	
Nr.	Capitol de lucrari	U.M.	Cantitatea	Pretul unitar (fara TVA) - Lei -	TOTALUL (fara TVA) - Lei -
0	1	2	3	4	5 = 3 x 4
1	RCSB28F% - Demolarea betoanelor vechi, mijloace mecanice, beton simplu	mc	3.90	203.87	795.08
			material:	0.64	2.50
			manopera:	179.29	699.22
			utilaj:	23.94	93.36
			transport:	0.00	0.00
2	IFB09A2 - Strat drenant din: nisip, balast, pietris, piatra sparta, avand grosimea dupa compactare de : 5 CM din balast	mp	39.00	11.47	447.33
			material:	5.56	216.95
			manopera:	5.91	230.38
			utilaj:	0.00	0.00
			transport:	0.00	0.00
3	CG32B# - Umpluturi in straturi compactate cu mijloace manuale, executate cu manuale, executate cu piatra sparta amestecata cu nisip	mc	1.95	246.09	479.88
			material:	169.24	330.01
			manopera:	76.86	149.87
			utilaj:	0.00	0.00
			transport:	0.00	0.00
4	CMJ4A06B1 - Confectionarea elementelor de cofraj din scinduri de rasinoase confectionat panouri cofrag dreptunghiular 0,572 mp manual	mp	40.00	26.12	1,044.62
			material:	0.00	0.00
			manopera:	26.12	1,044.62
			utilaj:	0.00	0.00
			transport:	0.00	0.00
5	CA01A1 - Turnarea betonului simplu marca...1) in fundatii continue, izolate si socluri cu volum pana la 3 MC, inclusiv	mc	5.85	727.72	4,257.16
			material:	576.39	3,371.86
			manopera:	149.34	873.62
			utilaj:	2.00	11.67
			transport:	0.00	0.00
6	RTR2C71A - Reparatii la tencuieli cu mortar de var si cu adaos de ciment in jurul tencuielilor si pervazurilor la usi si ferestre cu racordarea faiantei cu tencuiala peretilor, precum si la racordarea peretilor cu soclurile sau plintele din diverse materiale	m	30.00	12.47	373.99
			material:	0.00	0.00
			manopera:	12.47	373.99
			utilaj:	0.00	0.00
			transport:	0.00	0.00

PROIECTANT

SECȚIUNEA TEHNICĂ				SECȚIUNEA FINANCIARĂ	
Nr.	Capitol de lucrări	U.M.	Cantitatea	Pretul unitar (fara TVA) - Lei -	TOTALUL (fara TVA) - Lei -
0	1	2	3	4	5 = 3 x 4
7	CN01XB - Zugraveli int.si ext.executate la int.la per.si tav. cu 2 strat.zugrav.culori apa cu color.si grasimi	mp	115.00	11.36	1,306.91
			material:	3.60	413.78
			manopera:	7.77	893.12
			utilaj:	0.00	0.00
			transport:	0.00	0.00
8	CG02A02> - Parchet laminat	mp	49.62	158.97	7,888.55
			material:	104.75	5,197.95
			manopera:	53.93	2,676.00
			utilaj:	0.29	14.59
			transport:	0.00	0.00
9	CK25E1-AS - Perdele	m	25.00	62.01	1,550.25
			material:	59.75	1,493.74
			manopera:	2.26	56.51
			utilaj:	0.00	0.00
			transport:	0.00	0.00
9	2950625 - Galerii pt.perdele din lemn	bucata	5.00	213.95	1,069.76
10	CN09B1 - Vopsitorii pe tamplarie de lemn cu vopsele de ulei ...1), in trei straturi;	mp	1.80	85.74	154.33
			material:	24.61	44.29
			manopera:	61.14	110.04
			utilaj:	0.00	0.00
			transport:	0.00	0.00
11	TRA01A15 - Transportul rutier al materialelor, semifabricatelor cu autobasculanta pe dist.= 15 km. \$	tona	2.00	12.56	25.12
			material:	0.00	0.00
			manopera:	0.00	0.00
			utilaj:	0.00	0.00
			transport:	12.56	25.12
12	TRA06A20 - Transportul rutier al betonului-mortarului cu autobetoniera de 5,5MC dist. =20km \$	tona	2.00	20.86	41.72
			material:	0.00	0.00
			manopera:	0.00	0.00
			utilaj:	0.00	0.00
			transport:	20.86	41.72
13	AUT3336A1 - Pompa hidraulica de beton cu 100M conducta,pina la 40 MC/H	ora	1.00	164.59	164.59
			material:	0.00	0.00
			manopera:	0.00	0.00
			utilaj:	164.59	164.59
			transport:	0.00	0.00

TOTAL 1 (Cheltuieli directe)

Greutate Materiale (tone)	Ore Manopera	Material	Manopera	Utilaj	Transport	TOTAL
24.66	132.26	12,140.85	7,107.38	284.21	66.84	19,599.28

Recapitulatie	Valoare	Material	Manopera	Utilaj	Transport	TOTAL
---------------	---------	----------	----------	--------	-----------	-------

Alte cheltuieli directe						
Contribuția asiguratorie pentru muncă	5.0000 %	0.00	355.37	0.00	0.00	355.37

PROIECTANT

Recapitulatie	Valoare	Material	Manopera	Utilaj	Transport	TOTAL
T2 = T1 + Alte cheltuieli directe		12,140.85	7,462.75	284.21	66.84	19,954.65

Cheltuieli indirecte						
Cheltuieli indirecte	5.0000 %	607.04	373.14	14.21	3.34	997.73
T3 = T2 + Cheltuieli indirecte		12,747.89	7,835.89	298.42	70.18	20,952.38

Beneficiu						
Profit	5.0000 %	637.39	391.79	14.92	3.51	1,047.62
T4 = T3 + Beneficiu		13,385.29	8,227.68	313.35	73.69	22,000.00

TOTAL GENERAL (fara TVA)					22,000.00
TVA (19.00%)					4,180.00
TOTAL GENERAL (inclusiv TVA)					26,180.00

Director,



Ofertant,

PROIECTANT

Beneficiar: UAT VULTURU
 Executant:
 Proiectant:
 Obiectivul: REPARATII CURENTE SCOALA MALURI, COMUNA VULTURU, JUDETUL VRANCEA
 Obiectul: 1 Obiect (Grup Devize) 1
 Stadiul fizic: 1 Deviz 1



Formular F3
Lista cu cantitati de lucrari pe categorii de lucrari

SECTIUNEA TEHNICA				SECTIUNEA FINANCIARA	
Nr.	Capitol de lucrari	U.M.	Cantitatea	Pretul unitar (fara TVA) - Lei -	TOTALUL (fara TVA) - Lei -
0	1	2	3	4	5 = 3 x 4
1	RCSB28F% - Demolarea betoanelor vechi, mijloace mecanice, beton simplu	mc	3.90	203.87	795.08
			material:	0.64	2.50
			manopera:	179.29	699.22
			utilaj:	23.94	93.36
			transport:	0.00	0.00
2	IFB09A2 - Strat drenant din: nisip, balast, pietris, piatra sparta, avand grosimea dupa compactare de : 5 CM din balast	mp	39.00	11.47	447.33
			material:	5.56	216.95
			manopera:	5.91	230.38
			utilaj:	0.00	0.00
			transport:	0.00	0.00
3	CG32B# - Umpluturi in straturi compactate cu mijloace manuale, executate cu piatra sparta amestecata cu nisip	mc	1.95	246.09	479.88
			material:	169.24	330.01
			manopera:	76.86	149.87
			utilaj:	0.00	0.00
			transport:	0.00	0.00
4	CMJ4A06B1 - Confectionarea elementelor de cofraj din scinduri de rasinoase confectionat panouri cofrag dreptunghiular 0,572 mp manual	mp	40.00	26.12	1,044.62
			material:	0.00	0.00
			manopera:	26.12	1,044.62
			utilaj:	0.00	0.00
			transport:	0.00	0.00
5	CA01A1 - Turnarea betonului simplu marca...1) in fundatii continue, izolate si socluri cu volum pana la 3 MC, inclusiv	mc	5.85	727.72	4,257.16
			material:	576.39	3,371.86
			manopera:	149.34	873.62
			utilaj:	2.00	11.67
			transport:	0.00	0.00
6	RTR2C71A - Reparatii la tencuieli cu mortar de var si cu adaos de ciment in jurul tencuielilor si pervazurilor la usi si ferestre cu racordarea faiantei cu tencuiala peretilor, precum si la racordarea peretilor cu soclurile sau plintele din diverse materiale	m	30.00	12.47	373.99
			material:	0.00	0.00
			manopera:	12.47	373.99
			utilaj:	0.00	0.00
			transport:	0.00	0.00

PROIECTANT

SECȚIUNEA TEHNICĂ				SECȚIUNEA FINANCIARĂ	
Nr.	Capitol de lucrări	U.M.	Cantitatea	Pretul unitar (fara TVA) - Lei -	TOTALUL (fara TVA) - Lei -
0	1	2	3	4	5 = 3 x 4
7	CN01XB - Zugraveli int.si ext.executate la int.la per.si tav. cu 2 strat.zugrav.culori apa cu color.si grasimi	mp	115.00	11.36	1,306.91
			material:	3.60	413.78
			manopera:	7.77	893.12
			utilaj:	0.00	0.00
			transport:	0.00	0.00
8	CG02A02> - Parchet laminat	mp	49.62	158.97	7,888.55
			material:	104.75	5,197.95
			manopera:	53.93	2,676.00
			utilaj:	0.29	14.59
			transport:	0.00	0.00
9	CK25E1-AS - Perdele	m	25.00	62.01	1,550.25
			material:	59.75	1,493.74
			manopera:	2.26	56.51
			utilaj:	0.00	0.00
			transport:	0.00	0.00
9	2950625 - Galerii pt.perdele din lemn	bucata	5.00	213.95	1,069.76
10	CN09B1 - Vopsitorii pe tamplarie de lemn cu vopsele de ulei ...1), in trei straturi;	mp	1.80	85.74	154.33
			material:	24.61	44.29
			manopera:	61.14	110.04
			utilaj:	0.00	0.00
			transport:	0.00	0.00
11	TRA01A15 - Transportul rutier al materialelor, semifabricatelor cu autobasculanta pe dist.= 15 km. \$	tona	2.00	12.56	25.12
			material:	0.00	0.00
			manopera:	0.00	0.00
			utilaj:	0.00	0.00
			transport:	12.56	25.12
12	TRA06A20 - Transportul rutier al betonului-mortarului cu autobetoniera de 5,5MC dist. =20km \$	tona	2.00	20.86	41.72
			material:	0.00	0.00
			manopera:	0.00	0.00
			utilaj:	0.00	0.00
			transport:	20.86	41.72
13	AUT3336A1 - Pompa hidraulica de beton cu 100M conducta,pina la 40 MC/H	ora	1.00	164.59	164.59
			material:	0.00	0.00
			manopera:	0.00	0.00
			utilaj:	164.59	164.59
			transport:	0.00	0.00

TOTAL 1 (Cheltuieli directe)

Greutate Materiale (tone)	Ore Manopera	Material	Manopera	Utilaj	Transport	TOTAL
24.66	132.26	12,140.85	7,107.38	284.21	66.84	19,599.28

Recapitulatie	Valoare	Material	Manopera	Utilaj	Transport	TOTAL
---------------	---------	----------	----------	--------	-----------	-------

Alte cheltuieli directe						
Contribuția asiguratorie pentru muncă	5.0000 %	0.00	355.37	0.00	0.00	355.37

PROIECTANT


Recapitulatie	Valoare	Material	Manopera	Utilaj	Transport	TOTAL
T2 = T1 + Alte cheltuieli directe		12,140.85	7,462.75	284.21	66.84	19,954.65

Cheltuieli indirecte						
Cheltuieli indirecte	5.0000 %	607.04	373.14	14.21	3.34	997.73
T3 = T2 + Cheltuieli indirecte		12,747.89	7,835.89	298.42	70.18	20,952.38

Beneficiu						
Profit	5.0000 %	637.39	391.79	14.92	3.51	1,047.62
T4 = T3 + Beneficiu		13,385.29	8,227.68	313.35	73.69	22,000.00

TOTAL GENERAL (fara TVA)	22,000.00
TVA (19.00%)	4,180.00
TOTAL GENERAL (inclusiv TVA)	26,180.00

Director,

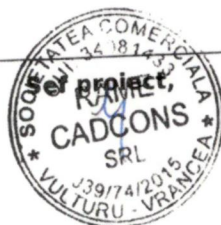

Ofertant,

PROIECTANT

Beneficiar: UAT VULTURU
 Executant:
 Proiectant:
 Obiectivul: REPARATII CURENTE SCOALA MALURI, COMUNA VULTURU, JUDETUL VRANCEA
 Obiectul: 1 Obiect (Grup Devize) 1
 Stadiul fizic: 1 Deviz 1



Formular C6

Lista cuprinzand consumurile de resurse materiale

Nr.	Denumirea resursei materiale	U.M.	Consumul cuprins in oferta	Pretul unitar (fara TVA) - Lei -	Valoarea (fara TVA) - Lei -	Furnizorul	Greutate (tone)
0	1	2	3	4	5 = 3 X 4	6	7
1	2100696 - Var lavabil	l	7.19	42.79	307.56	Depozit	0.01
2	2100830 - Ipsos pentru constructii tip a, saci, S 545/1	kg	3.45	5.28	18.21	Depozit	0.00
3	2100995 - Beton de ciment B 400-BC30 stas 3622	mc	5.90	570.54	3,364.35	Depozit	15.63
4	2200379 - Balast sortat spalat de mal 0-70 MM	mc	2.03	106.98	216.95	Depozit	3.45
5	2200525 - Nisip de rau si lacuri sortat si nespalat, 0.0-7.00 mm	mc	0.49	106.98	52.15	Depozit	0.66
6	2201751 - Piatra sparta pt drumuri R.sediment 40-63 MM.	mc	2.14	128.37	275.36	Depozit	3.22
7	2940204 - parchet laminat	mp	51.11	99.84	5,103.11	Depozit	0.70
8	2950625 - Galerii pt.perdele din lemn	bucata	5.00	213.95	1,069.76	Depozit	0.01
9	2950716 - Diblu	buc	37.50	1.80	67.39	Depozit	0.00
10	5886772 - Cuie cu cap conic tip a1 1,8 X 40 OL 34 S 2111	kg	9.92	9.56	94.84	Depozit	0.01
11	6001630 - Hirtie slef.usc.sticla foi 23X30 GR 10 S1581	buc	0.90	2.10	1.89	Depozit	0.00
12	6002945 - Hartie sticlata pt. slefuire uscata	buc	5.75	1.41	8.12	Depozit	0.00
13	6101337 - Chit de cutit alb 1522 C. 101-2 stas 6592-80	kg	0.36	15.26	5.49	Depozit	0.00
14	6103220 - Vopsea alba (fp) V.101-1 ntr 90-80	kg	0.65	56.48	36.60	Depozit	0.00
15	6111679 - Coloranti	kg	1.15	26.96	31.00	Depozit	0.00
16	6200573 - Benzina auto neetilata tip co/R 75 normala S 176	l	0.04	8.56	0.31	Depozit	0.00
17	6202806 - Apa industriala in cisterne pentru lucrari de drumuri si terasamente	mc	0.98	12.84	12.52	Depozit	0.98
18	7356850 - Ulei tehnic de floarea soarelui tip 1 stas 2710-58	kg	2.30	21.26	48.90	Depozit	0.00
19	CK25E1-AS - perdele	mp	25.00	57.05	1,426.35	Depozit	0.00
TOTAL Materiale					12,140.85	Greutate	24.66

Director,



Ofertant,

PROIECTANT

Beneficiar: UAT VULTURU
 Executant:
 Proiectant:
 Obiectivul: REPARATII CURENTE SCOALA MALURI, COMUNA VULTURU, JUDETUL VRANCEA
 Obiectul: 1 Obiect (Grup Devize) 1
 Stadiul fizic: 1 Deviz 1



Formular C7

Lista cuprinzand consumurile cu mana de lucru

Nr.	Denumirea meseriei	Consumul cu manopera - Om/ore -	Tarif mediu - Lei/ora -	Valoarea (fara TVA) - Lei -	Procent romani
0	1	2	3	4 = 2 X 3	5
1	11000 - Betonist	13.05	49.64	647.55	100.00
2	13410 - Dulgher constructii	13.95	76.81	1,071.58	100.00
3	20300 - Muncitor calificat	13.80	64.72	893.12	100.00
4	20600 - Muncitor de deservire	1.98	45.21	89.74	100.00
5	20650 - Muncitor de deservire pentru montajul in constructii	21.51	45.21	972.47	100.00
6	24000 - Parchetar	52.10	49.64	2,586.27	100.00
7	24400 - Pietrar	4.29	53.71	230.38	100.00
8	26100 - Sapator	2.92	45.21	132.24	100.00
9	31060 - Zidar tencuitor	6.60	56.66	373.99	100.00
10	31110 - Zugrav vopsitor	2.05	53.63	110.04	100.00
Ore Manopera		132.26	TOTAL	7,107.38	

Director,



Ofertant,

PROIECTANT

Beneficiar: UAT VULTURU
 Executant:
 Proiectant:
 Obiectivul: REPARATII CURENTE SCOALA MALURI, COMUNA VULTURU, JUDETUL VRANCEA
 Obiectul: 1 Obiect (Grup Devize) 1
 Stadiul fizic: 1 Deviz 1



Formular C8

Lista cuprinzand consumurile de ore de functionare a utilajelor de constructii

Nr.	Denumirea utilajului de constructii	Ore de functionare	Tariful unitar (fara TVA) - Lei/ora -	Valoarea (fara TVA) - Lei -
0	1	2	3	4 = 2 X 3
1	2504 - Electrocompres.mobil de joasa pres. 4,0-5,9 MC/min	1.13	65.27	73.82
2	2801 - Ciocan pneum(exclusiv consum aer) 8-15 Kg	1.13	1.91	2.16
3	3336 - Pompa hidraulica de beton cu 100M conducta, pina la 40 MC/H	1.00	164.59	164.59
4	3716 - Vibrator de interior pt.beton actionat,electric 0,9-1,5KW	2.92	3.99	11.67
5	6702 - Macara de fereastră 0,15tf	0.58	29.72	17.39
6	7301 - Bob elevator mobil cu electromotor de 4,5 KW	0.25	58.81	14.59
TOTAL Utilaje				284.21

Director,




Ofertant,



Verificator				
Verificator / Expert	Nume	Semnatura	Cerinta	Referat / Expertiza nr. / Data
		PROIECTANT GENERAL S.C. RAME CADCONS S.R.L. J39/74/2015; C.U.I. 34081433; sat Vulture, Comuna Vulture, Jud. Vrancea Tel: 0723575842		
PROIECTANT SPECIALITATE ARHITECTURA		S.C. INGINERII PROIECT S.R.L. J39/304/23.05.2013; C.U.I. 31681930; str. Eternitatii, nr. 10, cartier Mindresti, mun. Focsani, jud. Vrancea; Tel: 0765254600 / 0741151888	BENEFICIAR: UAT VULTURU Jud. Vrancea, Com. Vulture, Sat Vulture	Proiect nr.: 30/2024
Specificatie	Nume	Semnatura	Scara:	TITLU PROIECT:
SEF PROIECT	ing. Hircan Dumitru		1:5000	REPARATII CURENTE SCOALA MALURI COMUNA VULTURU JUDETUL VRANCEA
SEF PROIECT ARH.	arh. Tincu Dan			Jud. Vrancea, Com. Vulture, Sat Maluri, CF 52834
PROIECTAT ARH.	arh. Tincu Dan		Data:	TITLUL PLANSEI:
DESENAT	Stancu Cosmin Daniel		2024	PLAN ÎNCADRARE ÎN ZONĂ
				Faza: D.T.
				Pl.nr.: A.1

Județul Vrancea
Teritoriul adm. Vulturu
Adresa imobil : Com. Vulturu, Sat Maluri
CF.52834
Intravilan

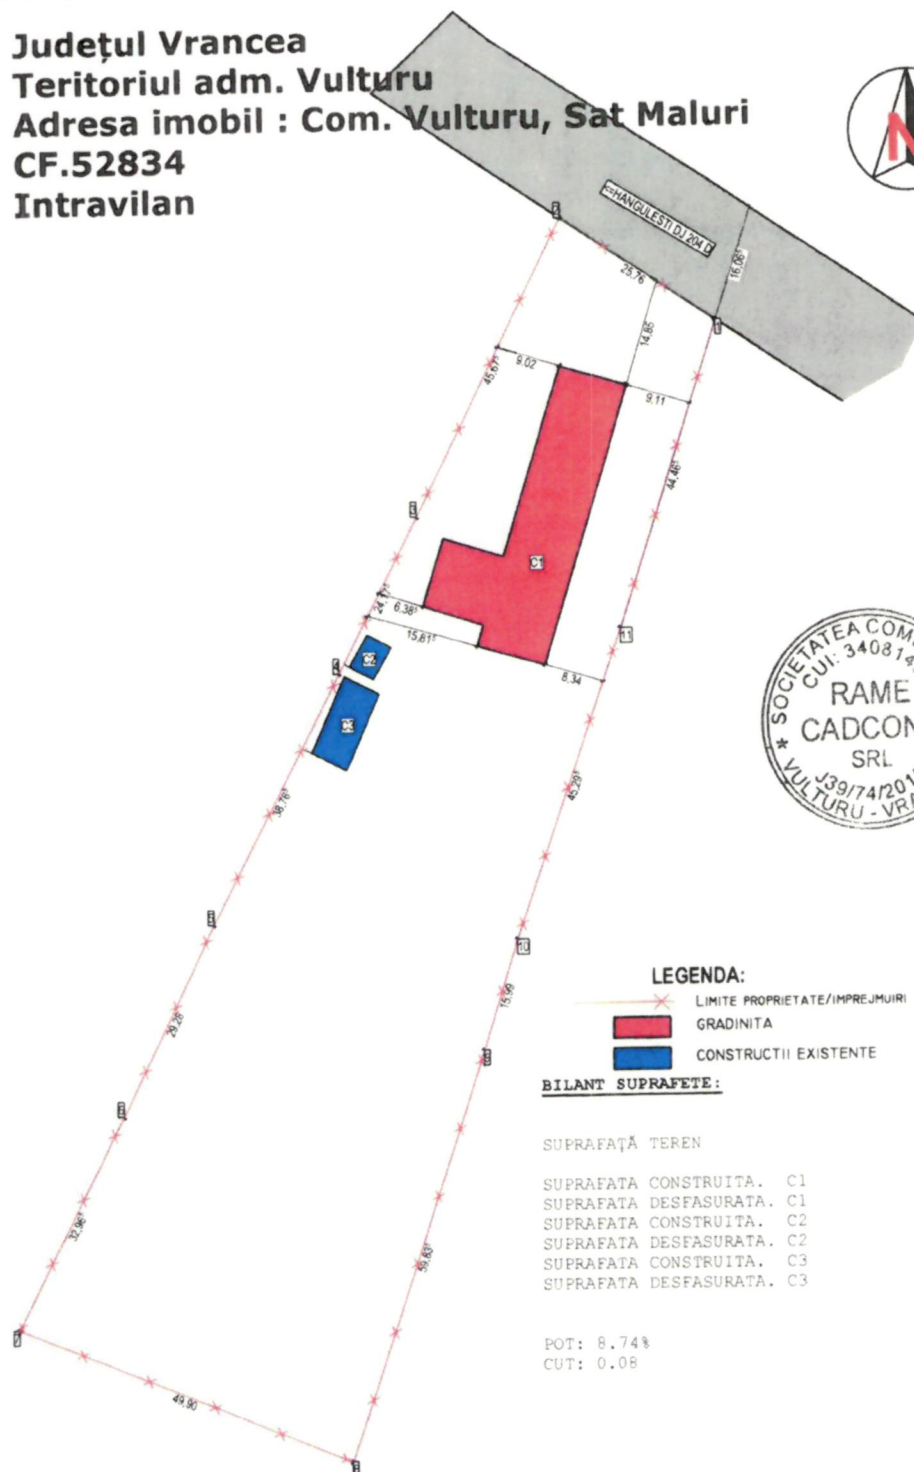

LEGENDA:

- LIMITE PROPRIETATE/IMPREJMURI
- GRADINITA
- CONSTRUCTII EXISTENTE

BILANT SUPRAFETE:

SUPRAFAȚA TEREN	6,322.00 MP
SUPRAFAȚA CONSTRUITA. C1	475.00 MP
SUPRAFAȚA DESFASURATA. C1	475.00 MP
SUPRAFAȚA CONSTRUITA. C2	18.00 MP
SUPRAFAȚA DESFASURATA. C2	18.00 MP
SUPRAFAȚA CONSTRUITA. C3	60.00 MP
SUPRAFAȚA DESFASURATA. C3	60.00 MP

POT: 8.74%
CUT: 0.08

Verificator				
Verificator / Expert	Nume	Semnătura	Cerința	Referat / Expertiză nr. / Data
		PROIECTANT GENERAL S.C. RAME CADCONS S.R.L. J39/74/2015; C.U.I. 34081433; sat Vulturu, Comuna Vulturu, Jud. Vrancea Tel: 0723575842		
		S.C. INGINERII PROIECT S.R.L. J39/304/23.05.2013; C.U.I. 31681930; str. Eternității, nr. 10, cartier Mindrești, mun. Focșani, Jud. Vrancea; Tel: 0765254600 / 0741151888		
PROIECTANT SPECIALITATE ARHITECTURĂ		BENEFICIAR: UAT VULTURU Jud. Vrancea, Com. Vulturu, Sat Vulturu		Proiect nr.: 30/2024
Specificatie	Nume	Semnătura	Scara:	TITLU PROIECT:
SEF PROIECT	ing. Hircan Dumitru		1:1000	REPARATII CURENTE SCOALA MALURI COMUNA VULTURU JUDEȚUL VRANCEA
SEF PROIECT ARH.	arh. Tincu Dan			Jud. Vrancea, Com. Vulturu, Sat Maluri, CF 52834
PROIECTAT ARH.	arh. Tincu Dan		Data:	TITLUL PLANȘEI:
DESENAT	Stancu Cosmin Daniel		2024	PLAN SITUAȚIE
				Pl.n.r.: A.2