



CONSILIUL LOCAL AL MUNICIPIULUI ZALĂU

450016 - Zalău, Piața Iuliu Maniu, nr. 3, jud. Salaj

tel/fax: +40-260-661869

email: primaria@zalausj.ro

www.zalausj.ro



Certificat RO-3415, pentru
Sistem de Management al Calitatii
Conform ISO 9001:2000

HOTĂRÂREA Nr.138

Din 14 iunie 2010

privind aprobarea unor măsuri de administrare a domeniului public al Municipiului Zalău
constând în amenajarea unor parcuri publice, spații verzi, locuri de joacă și alei carosabile
în cartierul Dumbrava II din municipiul Zalău.

Consiliul local al municipiului Zalău;

Având în vedere:

-Referatul Direcției Patrimoniu nr.25598/08.06.2010;

- adresa nr.1422/28.04.2010 a DGADP Zalău;

Avizul comisiei de specialitate;

În baza art.36 alin.2 lit.c, art.45 alin.3 din Legea nr.215/2001 privind administrația publică
locală republicată;

HOTĂRĂȘTE

Art.1. Aprobarea unor măsuri de administrare a domeniului public al Municipiului Zalău ce vor fi realizate începând cu anul 2010, constând în amenajarea de parcuri publice, spații verzi, locuri de joacă și alei carosabile în cartierul Dumbrava II - în zona adiacentă Aleei Dumbrăvița, din municipiul Zalău, conform documentației ce constituie **anexă** la prezenta hotărâre.

Art.2. Cu ducerea la îndeplinire a prezentei hotărâri se încredințează Direcția Patrimoniu și DGADP Zalău.

Art.3. Prezenta hotărâre se comunică cu:

- Instituția Prefectului județului Sălaj
- Primarul municipiului Zalău
- Direcția Administrație Publică Locală
- Direcția Patrimoniu
- Direcția Economică
- DGADP Zalău

PREȘEDINTE DE ȘEDINȚĂ

Pop Eugen

DAPL/SJ/ML/5ex



CONTRASEMNEAZĂ

SECRETAR

Potroviță Stelian

CATRE,

PRIMARIA MUNICIPIULUI ZALAU

MEMORIU JUSTIFICATIV

In planul de munca a D.G.A.D.P. Zalau pe anul 2010 , sunt prevazute lucrari de reamenajare a spatiilor verzi , locurilor de joaca pentru copii , aleilor carosabile si a locurilor de parcare.

In baza acestui program in cartierul Dumbrava II pe aleea Dumbravita conform planului de situatie existent in suprafata totala de 2357 mp , am constatat deficiente in zona blocurilor D5 ; D6 ; D7 ; D8 ; D9 ; D10 ; D11 ; D12 ; D13 ; D14 ; H1V dupa cum urmeaza :

- spatiul verde existent este distrus , locatarii folosindul ca si parcare publica

- locul de joaca pentru copii este nedelimitat cu borduri , complet distrus

- platformele si aleile de acces carosabil sunt nedelimitate cu bordura , neasfaltate si deteriorate , iar cele 12 garaje din zona sunt in stare necorespunzatoare si inestetice.


Prin reamenajare , spatiul verde , in suprafata de 1240 mp va fi delimitat si refacut prin , semanare de gazon si plantare de arbori ornamentali.

Locul de joaca pentru copii in suprafata de 135 mp va fi delimitat cu bordura , si va fi echipat cu aparate de joaca si nisip.

Aleile carosabile si platformele in suprafata de 982 mp vor fi delimitate cu borduri si asfaltate .

Pe spatiul ocupat actualmente de cele 12 garaje se vor putea amenaja 18 locuri de parcare de resedinta ; de asemenea prin reamenajarea platformei carosabile s-ar obtine 19 parcuri de resedinta . In felul acesta s-ar obtine 37 locuri de parcare in suprafata de 268mp , care vor fi inchiriate locatarilor din blocurile invecinate.

Director general .
ing. Fagarasan Viorel

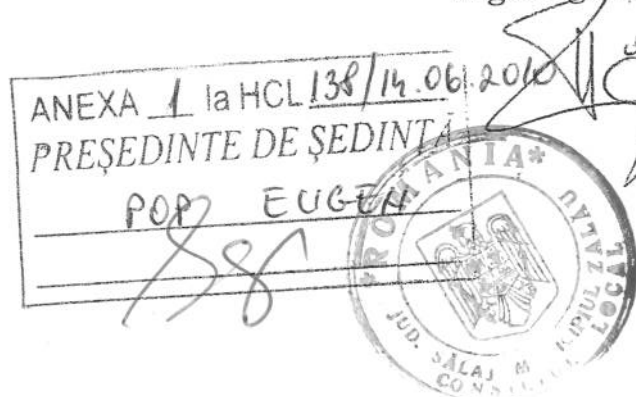


CONTRASEMNEAZĂ
SECRETAR
POTROVIȚA STELIAN

COPERTINE - 5L

GARAJE - 5L

AL. DUMBRĂVIȚA

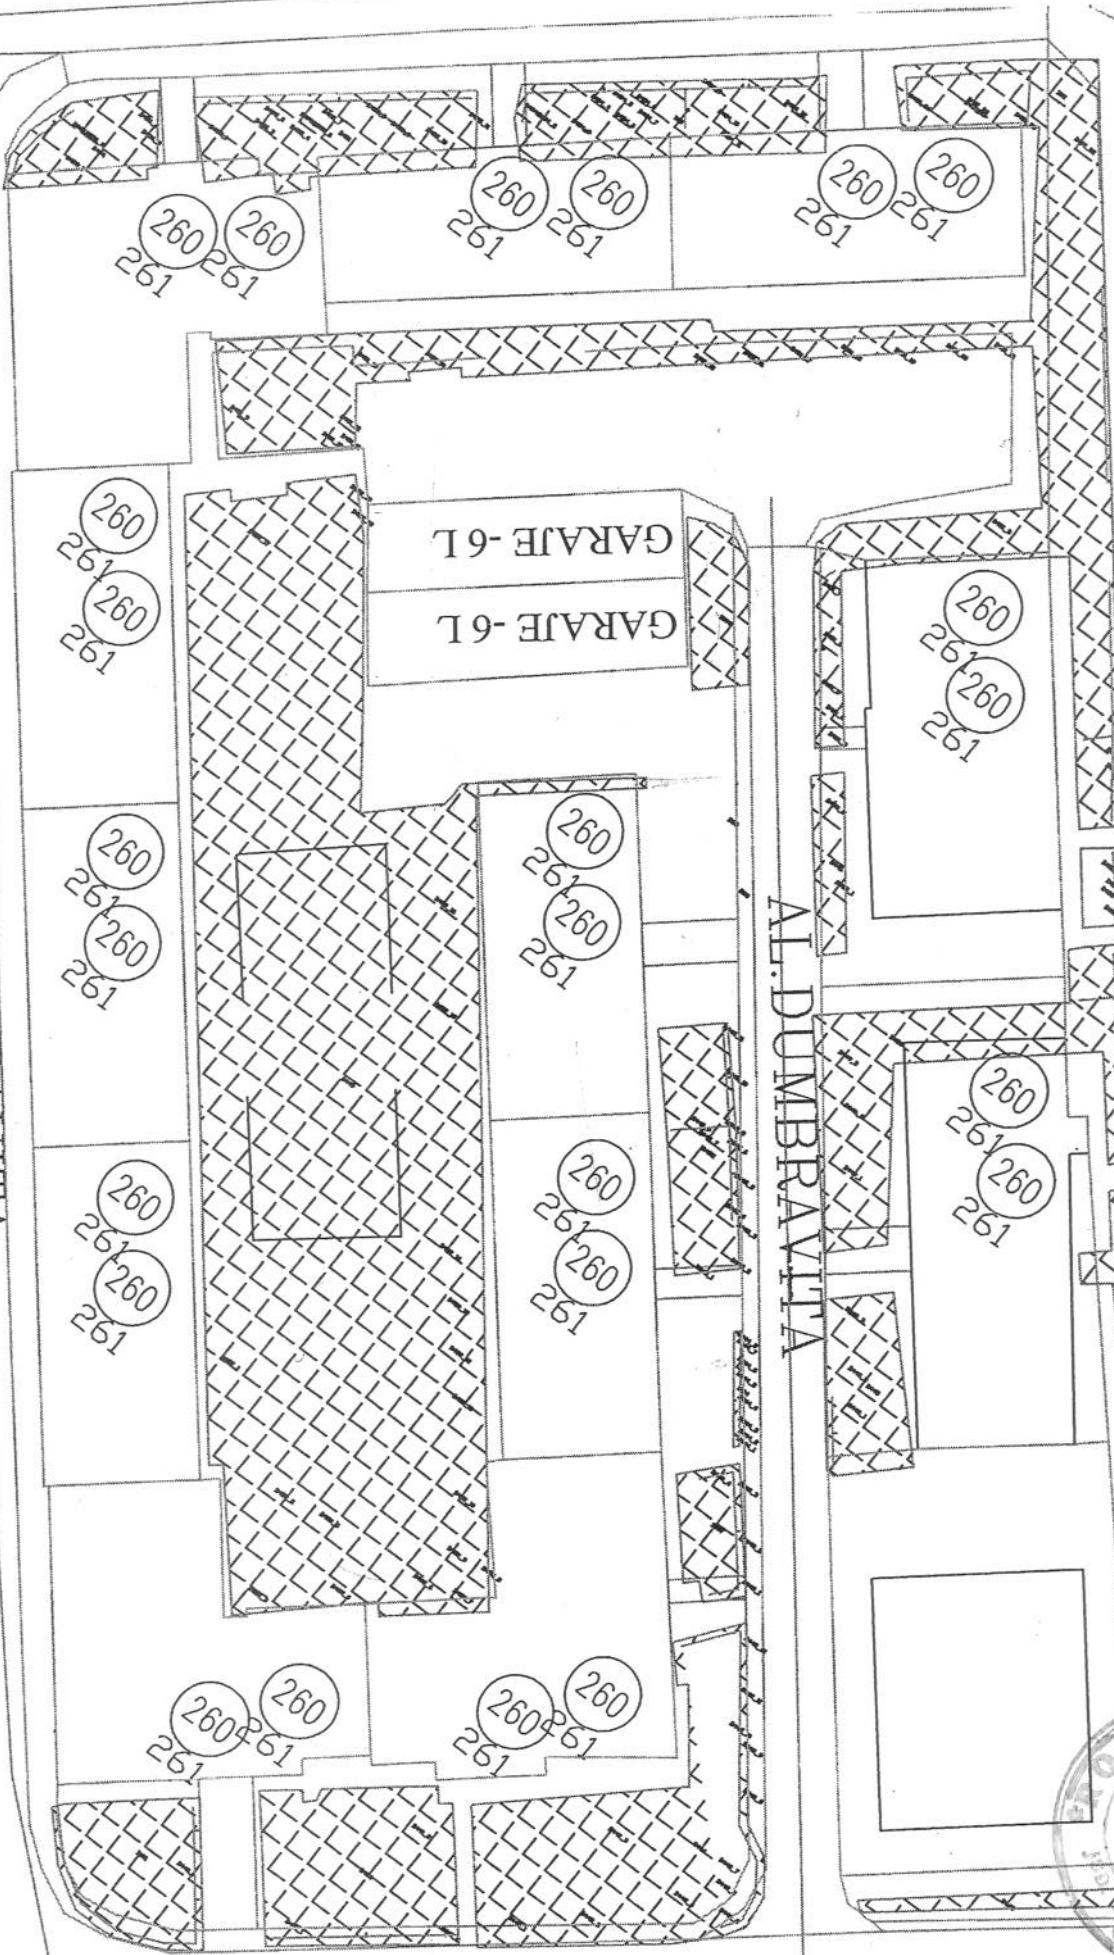

CONTRASEMNEAZĂ
SECRETAR

POTROVIȚA STELIAN
EXISTENȚĂ

STR. SIMION BARNUTIU

ANEXA 1 la HCL 138/14.06.2010
PREȘEDINTE DE ȘEDINȚĂ
POP. TUGEA



OPERTINE - 5L


GARAJE - 5L

AL. DUMBRĂVITA

CONTRASEMNEAZĂ
SECRETAR
POTROVIȚA STELIAN

STR. SIMION BARNUTIU

PLANSA 2 - SITUATIA PRORUSA

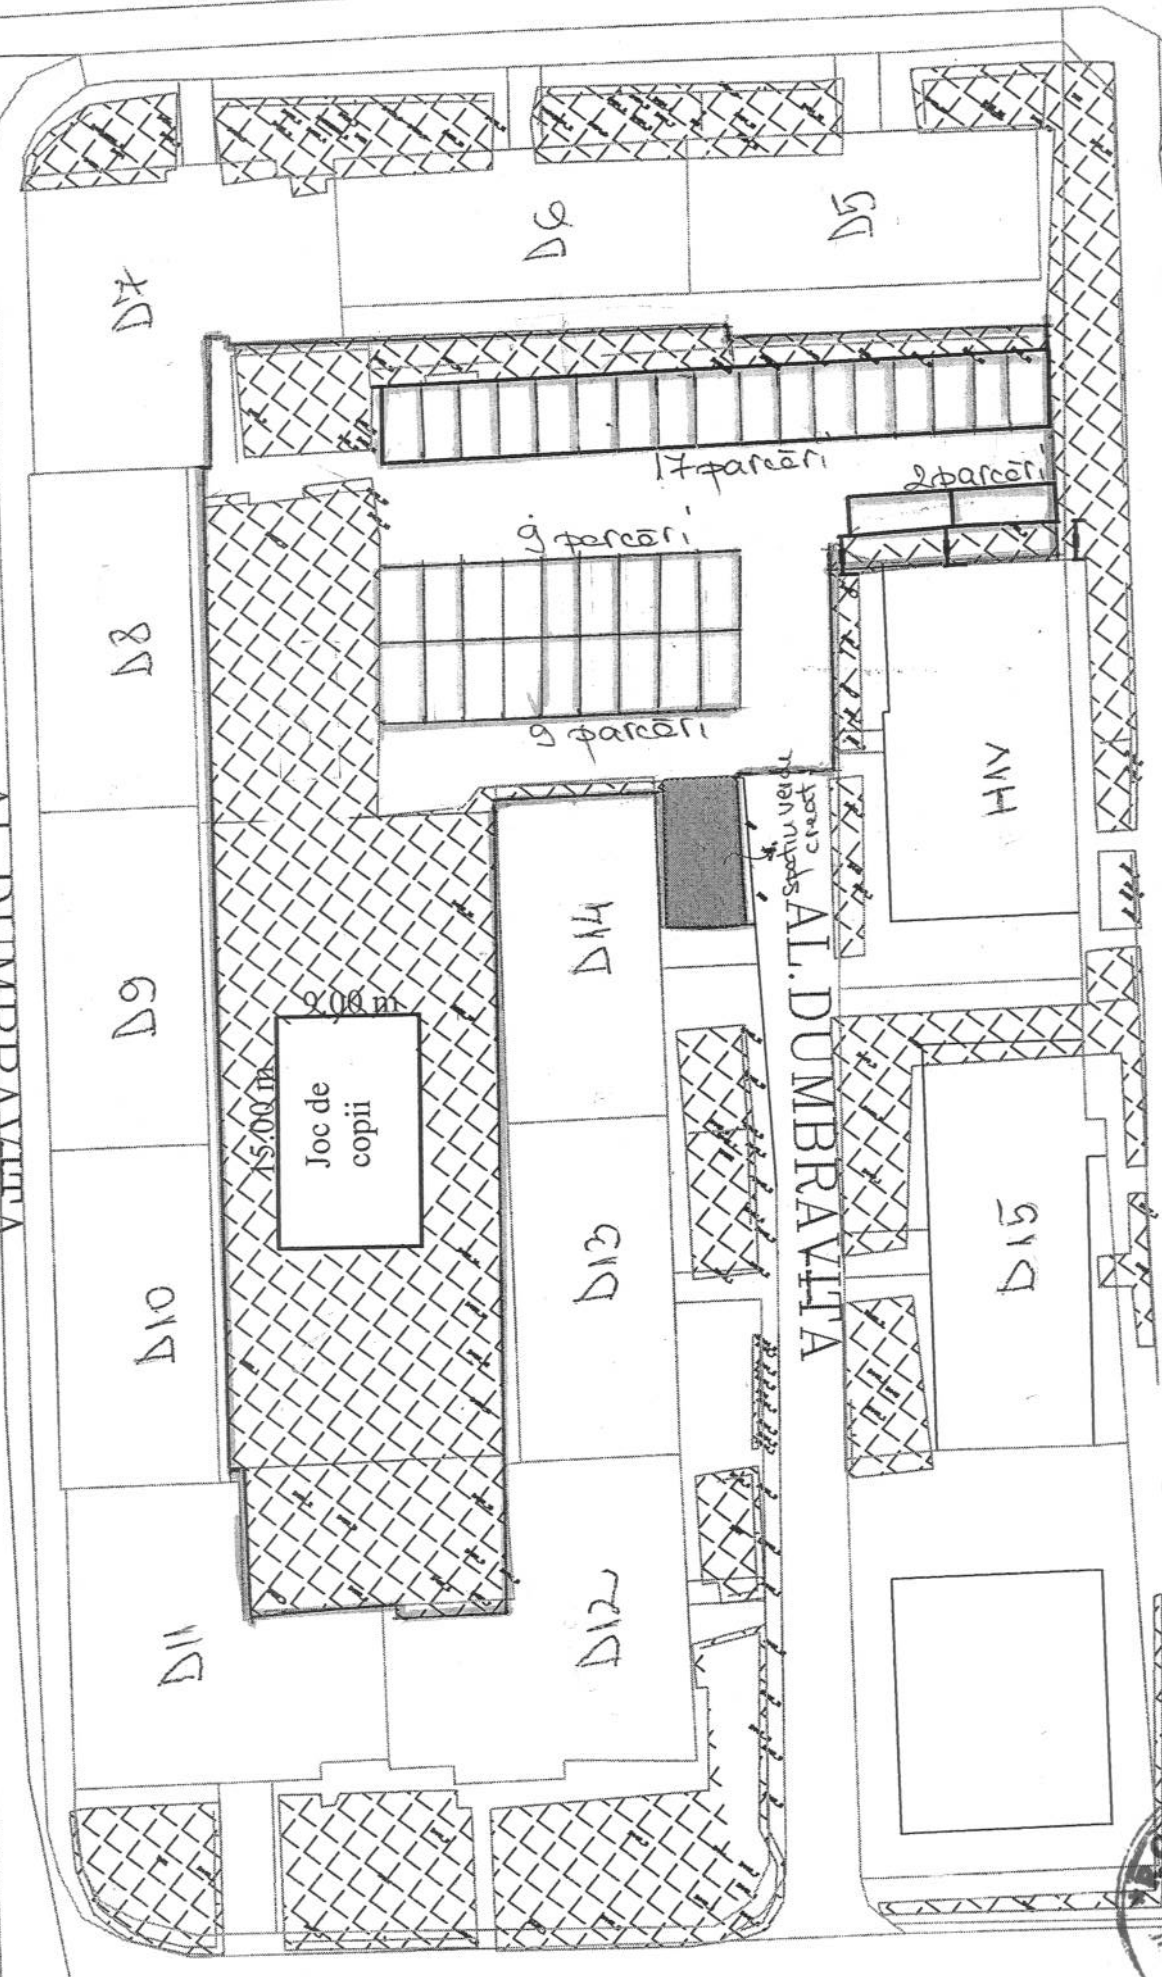

PROIECTANT
2010
PRESEDINTE DE ȘEDINȚĂ
POP EUGEN
CONȘILIER LOCAL