



CONSILIUL LOCAL AL MUNICIPIULUI ZALĂU

450016 - Zalău, Piața Iuliu Maniu, nr. 3, jud. Salaj

tel/fax: +40-260-661869

email: primaria@zalausj.ro

www.zalausj.ro



Certificat RO-3415, pentru
Sistem de Management al Calitatii
Conform ISO 9001:2000

HOTĂRÂREA Nr.145

din 14 iunie 2010

Privind acceptarea unei donații în domeniul public al Municipiului Zalău oferită de proprietarii Sabou Aurel și Sabou Liliana-Gabriela

Consiliul local al municipiului Zalău:

Având în vedere Referatul Serviciului Urbanism și Amenajarea Teritoriului nr.24953 din 03.06.2010, Oferta de donație autenticată cu Încheierea de autentificare nr.3992 din 18.05.2010 a notarului public Crecan Ioan Gheorghe precum și schița de dezmembrare a terenului în vederea donării imobilului,

Raportul comisiilor de specialitate ale Consiliului local al municipiului Zalău;

În baza prevederilor art.7 lit.d din Legea nr.213/1998 privind proprietatea publică și regimul juridic al acesteia;

Văzând dispozițiile art.121 alin.3 din Legea nr.215/2001 privind administrația publică locală, republicată;

În temeiul art.45 alin.3 din Legea nr.215/2001 privind administrația publică locală, republicată;

HOTĂRĂȘTE

Art.1.(1) Se acceptă donația fără sarcini, în patrimoniul public al Municipiului Zalău și administrarea Consiliului local al Municipiului Zalău, a **terenului în suprafață de 40 mp, identificat în CF nr.53816 nr. cadastral 54899, evaluat la suma de 1200 lei,** oferită de **Sabou Aurel și Sabou Liliana-Gabriela**, în vederea realizării **străzii Brașovului** prevăzută în PUZ Dealul Morii.

(2) Se însușește documentația de identificare a terenului care face obiectul donației, anexa 1 la prezenta hotărâre.

Art.2. Cheltuielile privind încheierea actelor de donație în formă autentică și înscrierea acestora în evidențele de carte funciară se vor suporta de către Consiliul local al Municipiului Zalău.

Art.3. Se împuternicește Primarul municipiului Zalău să semneze prin delegat, actele autentice de donație în fața notarului public.

Art.4. Cu ducerea la îndeplinire a prezentei hotărâri se încredințează Direcția tehnică și Direcția Patrimoniu care vor proceda la preluarea efectivă a terenului.

Art.5. Prezenta hotărâre se comunică cu:

- Instituția Prefectului județului Sălaj
- Primarul municipiului Zalău
- Serviciul Fond funciar
- Direcția administrație publică locală
- Serviciul urbanism și amenajarea teritoriului
- Direcția Patrimoniu, Direcția Tehnică
- donatori

PREȘEDINTE DE SEDINȚĂ

Pop Eugen




CONTRASEMNEAZĂ
SECRETAR

Petroviță Stelian

PLAN DE AMPLASAMENT SI DELIMITARE A IMOBILULUI
CU PROPUNEREA DE DEZLIPIRE

Scara 1:500

Nr.cadastral	Suprafata masurata	Adresa imobilului
	825 mp	loc. Zalău, parcela "Dealul Morii", str. Brasovului, teren intravilan,
Cartea Funciara nr.	UAT	Zalău

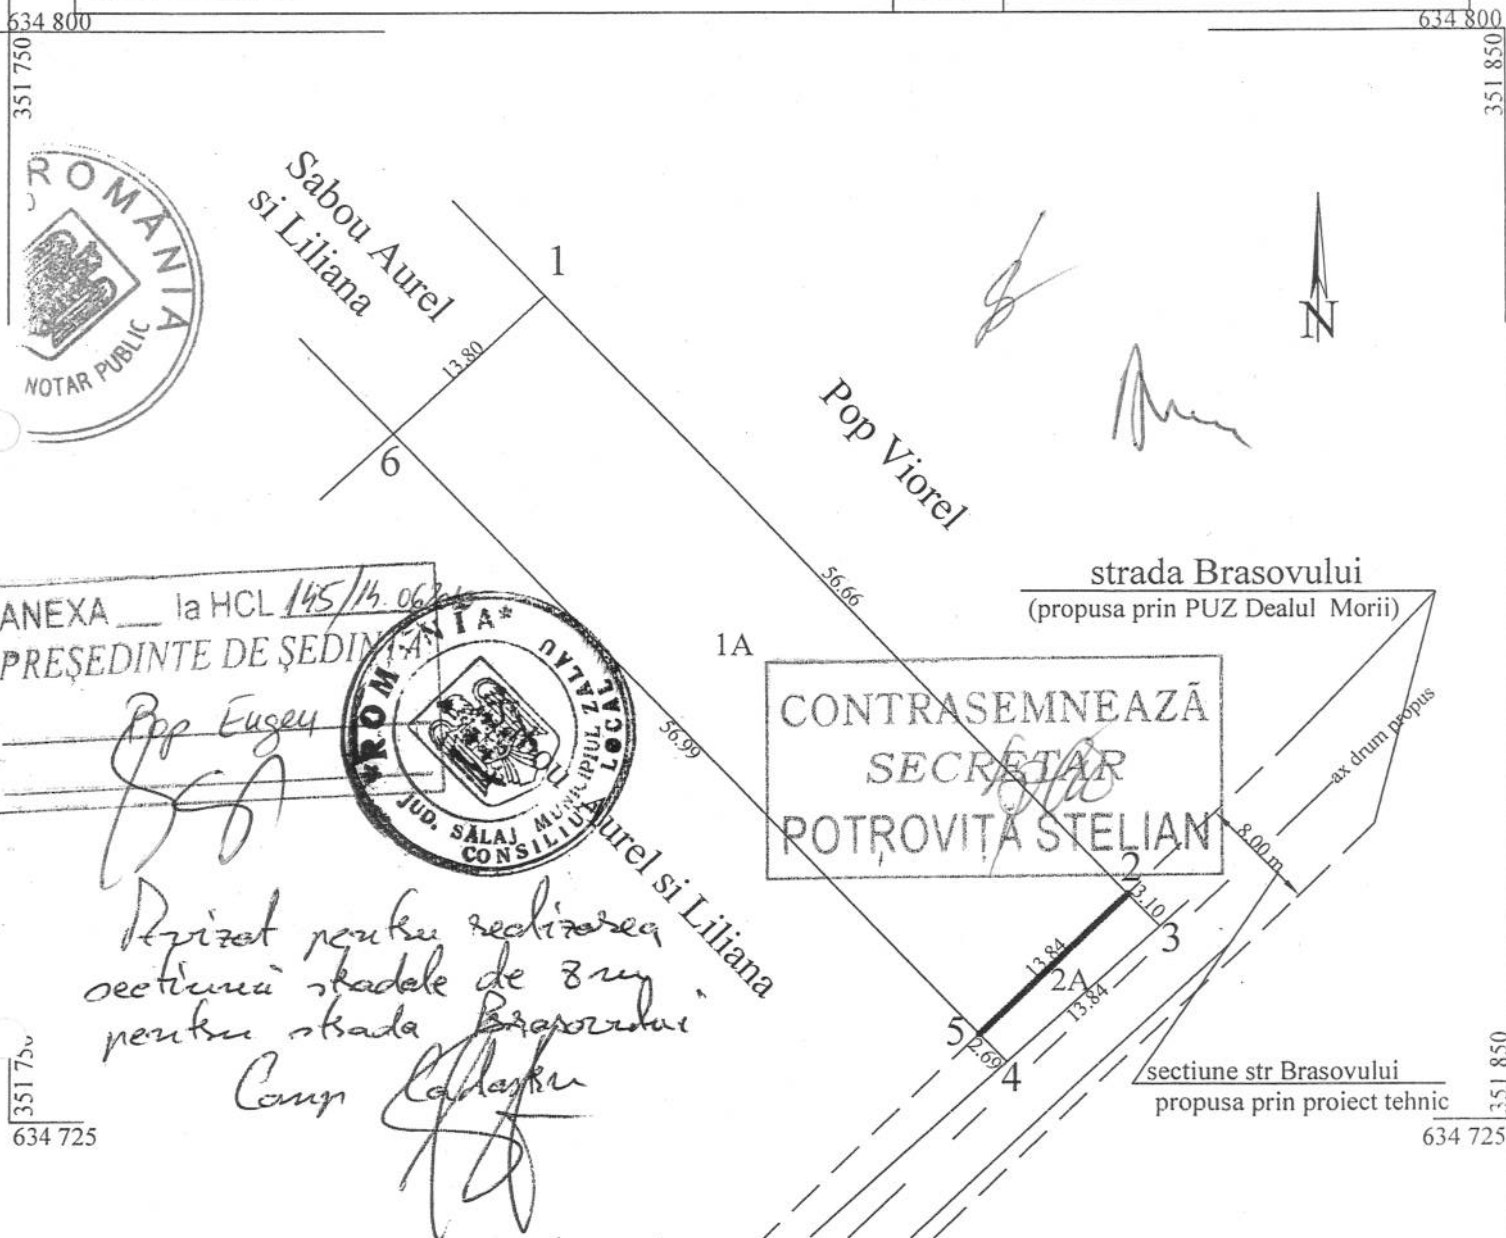

Situatia actuala (inainte de dezlipire)				Situatia viitoare (dupa dezlipire)					
Nr. cadastral	Suprafata (mp)	Categoria de folosinta	Descrierea imobilului	Nr. cadastral	Nr. parcela	Suprafata din act(mp)	Suprafata masurata(mp)	Categoria de folosinta	Descrierea imobilului
53 816	825	Arabil	Teren intravilan	54898	1A	785 mp	785 mp	A	Teren intravilan
				54899	2A	40 mp	40 mp	A	Teren intravilan (propus pt drum)



O.C.P.I. SALAJ
Drăgoiu Marinela
inspector

Parafa

9345/28.04.10

Anexa la actul autentic	Nr. 3992/2010
Notar Public,	CRECAN IOAN GHEORGHE



Nr. cerere	10610
Ziua	13
Luna	05
Anul	2010

Oficiul de Cadastru și Publicitate Imobiliară SALAJ
Biroul de Cadastru și Publicitate Imobiliară Zalău



EXTRAS DE CARTE FUNCIARA pentru AUTENTIFICARE

A. Partea I. (Foaie de avere)

CARTE FUNCIARA NR. 53816
Comuna/Oras/Municipiu: Zalău
Nr. cadastral / Nr. topografic vechi imobil:
Top: -

TEREN intravilan

Adresa: Zalău, Strada BRASOVULUI

Nr. Crt.	Nr. cadastral / Nr. topografic	Suprafata (mp)	Observatii / Referinte
A1	53816	Din acte:-; Masurata:825	...

B. Partea II. (Foaie de proprietate)

CARTE FUNCIARA NR. 53816
Comuna/Oras/Municipiu: Zalău

Inscrieri privitoare la proprietate			Observatii / Referinte
	2757 / 08.02.2010		
	Act contract de vanzare-cumparare, 2257, 24.04.2002, emis de N P Augustin Crecan		
2	Intabulare, drept de PROPRIETATE, prin cumparare, dobandit prin Conventie, cota actuala 1/1		A1 pozitie transcrisa din CF 52400/ Zalău, inscrisa prin inchierea nr. 2817 din 25-APR-02;
1	SABOU AUREL sot		
2	SABOU LILIANA-GABRIELA sotia		

C. Partea III. (Foaie de sarcini)

CARTE FUNCIARA NR. 53816
Comuna/Oras/Municipiu: Zalău

Inscrieri privitoare la sarcini	Observatii / Referinte
NU SUNT	



Anexa Nr. 1 la Partea I

CARTE FUNCIARA NR. 53816
Comuna/Oras/Municipiu: Zalau

PARCELE

Nr. Crt.	Categoria de folosinta	Intravilan	Suprafata (mp)	Nr. titlu	Nr. tarla	Nr. parcela	Nr. Topografic	Observatii / Referinte
1	arabil	DA	Din acte:-; Masurata:825	-	-	-	-	TERENUL ESTE IMPREJMUIT PE LATURA DE SUD SI EST

Certific ca prezentul extras corespunde intrutotul cu pozitiile in vigoare din cartea funciara originala, pastrata de acest birou.

Prezentul extras de carte funciara poate fi folosit exclusiv la autentificarea actelor notariale, conform art.56 din Legea nr.7/1996 modificata si completata, la notarul public NOTAR CRECAN IOAN GHEORGHE

Termenul de valabilitate al extrasului de carte funciara, eliberat in scopul autentificarii actelor notariale, este de 5 zile lucratoare, calculate incepand cu ziua si ora inregistrarii cererii in registrul general de intrare si terminand cu sfarsitul celei de-a cincea zi.

S-a achitat tariful de 40 RON, chitanta nr. 0059303/13-05-2010, pentru serviciul de publicitate imobiliara 273,

Asistent-registrador,
ADRIANA POCOLA

