



HOTĂRÂREA NR. 166 din 14 iunie 2010

**privind transmiterea în folosință gratuită Companiei Naționale de Investiții
“CNI” S.A. a imobilului Sala sporturilor din municipiul Zalău, B-dul M.
Viteazul nr. 49 și a terenului aferent, în suprafață de 4.049 mp, în scopul
reabilitării obiectivului „Sala sporturilor din municipiul Zalău”**

Consiliul local al municipiului Zalău;

Având în vedere:

- Referatul Direcției tehnice - Serviciul investiții, achiziții publice nr. 26547 din 14.06.2010;

- Adresa S.C. Compania Națională de Investiții “CNI” S.A. nr. 5582/10.06.2010.

În conformitate cu prevederile art. 44, alin. 1 din Legea nr. 273/2006 privind finanțele publice locale;

În baza art. 36, alin. 4, lit. „d” și art. 45 alin. 2 din Legea nr. 215/2001 privind administratia publică locală, republicată;

HOTĂRĂȘTE:

Art. 1. Se aprobă transmiterea în folosință gratuită a imobilului și a terenului aferent, în suprafață de 4.049 mp, situat în jud. Sălaj, municipiul Zalău, b-dul M. Viteazul nr. 49, identificat potrivit planului de situație și extrasului Cărții funciare nr. 7630/N, nr. cadastral 7128, anexate și care fac parte integrantă din prezenta hotărâre.

Art. 2. Imobilul identificat la art. 1 face parte integrantă din domeniul public al municipiului Zalău și se transmite în folosință gratuită către S.C. Compania Națională de Investiții “CNI” S.A. pe toată durata reabilitării construcției Sala sporturilor din municipiul Zalău.

Art. 3. Predarea imobilului se va face în condițiile legii, pe bază de protocol de predare-primire între Consiliul Local al municipiului Zalău, reprezentat prin Primar și S.C. Compania Națională de Investiții “CNI” S.A.

Art. 4. Cu ducerea la îndeplinire a prezentei hotărâri se încredințează Direcția tehnică și Direcția patrimoniu.

Art. 5. Prezenta hotărâre se comunică cu:

- Instituția Prefectului județului Sălaj
- Primarul municipiului Zalău
- Instituția Arhitectului Șef
- Direcția administrație publică locală
- Direcția economică
- Direcția tehnică
- Direcția patrimoniu
- S.C. Compania Națională de Investiții “CNI” S.A

PREȘEDINTE DE ȘEDINȚĂ,

Pop Eugen



CONTRASEMNEAZĂ,

SECRETAR

Potroviță Stelian

Oficiul de Cadastru și Publicitate Imobiliară SALAJ
Biroul de Cadastru și Publicitate Imobiliară Zalău

EXTRAS DE CARTE FUNCİARA pentru INFORMARE

A. Partea I. (Foaie de avere)

CARTE FUNCİARA NR. 55269
Comuna/Oras/Municipiu: Zalău
(provenita din conversia de pe hartie a CF Nr. 7630/N)

TEREN intravilan

Adresa: Zalău, Bulevardul MIHAI VITEAZU

Nr. Crt.	Nr. cadastral / Nr. topografic	Suprafata (mp)	Observatii / Referinte
A1	CAD: 7128 Top: -	Din acte:4049; Masurata:-	...

CONSTRUCTII

Nr. Crt.	Nr. cadastral / Nr. topografic	Adresa	Observatii / Referinte
A1.1	CAD: 7128-C1 Top: -	Zalău, Bulevardul MIHAI VITEAZU	SALA SPORTURILOR

B. Partea II. (Foaie de proprietate)

CARTE FUNCİARA NR. 55269
Comuna/Oras/Municipiu: Zalău
(provenita din conversia de pe hartie a CF Nr. 7630/N)

Inscrieri privitoare la proprietate			Observatii / Referinte
	4773 / 05.03.2009		
	Act h.g., 528.2006		
1	Intabulare, drept de PROPRIETATE, dobandit prin Lege, cota actuala 1/1		A1 , A1.1 (provenita din conversia CF 7630/N)
1	MUNICIPIUL ZALĂU domeniu public		

C. Partea III. (Foaie de sarcini)

CARTE FUNCİARA NR. 55269
Comuna/Oras/Municipiu: Zalău
(provenita din conversia de pe hartie a CF Nr. 7630/N)


Inscrieri privitoare la sarcini	Observatii / Referinte
NU SUNT	



PLAN DE AMPLASAMENT SI DELIMITARE A IMOBILULUI
SITUAT IN ZALAU, B-DUL M. VITEAZU

Scara 1: 1000

Nr. cadastral	Suprafata masurata	Adresa imobilului	
408	4049 mp.	ZALAU, B-dul M. Viteazu, Sala Sporturilor	
Cartea funciara nr.		UAT	ZALAU

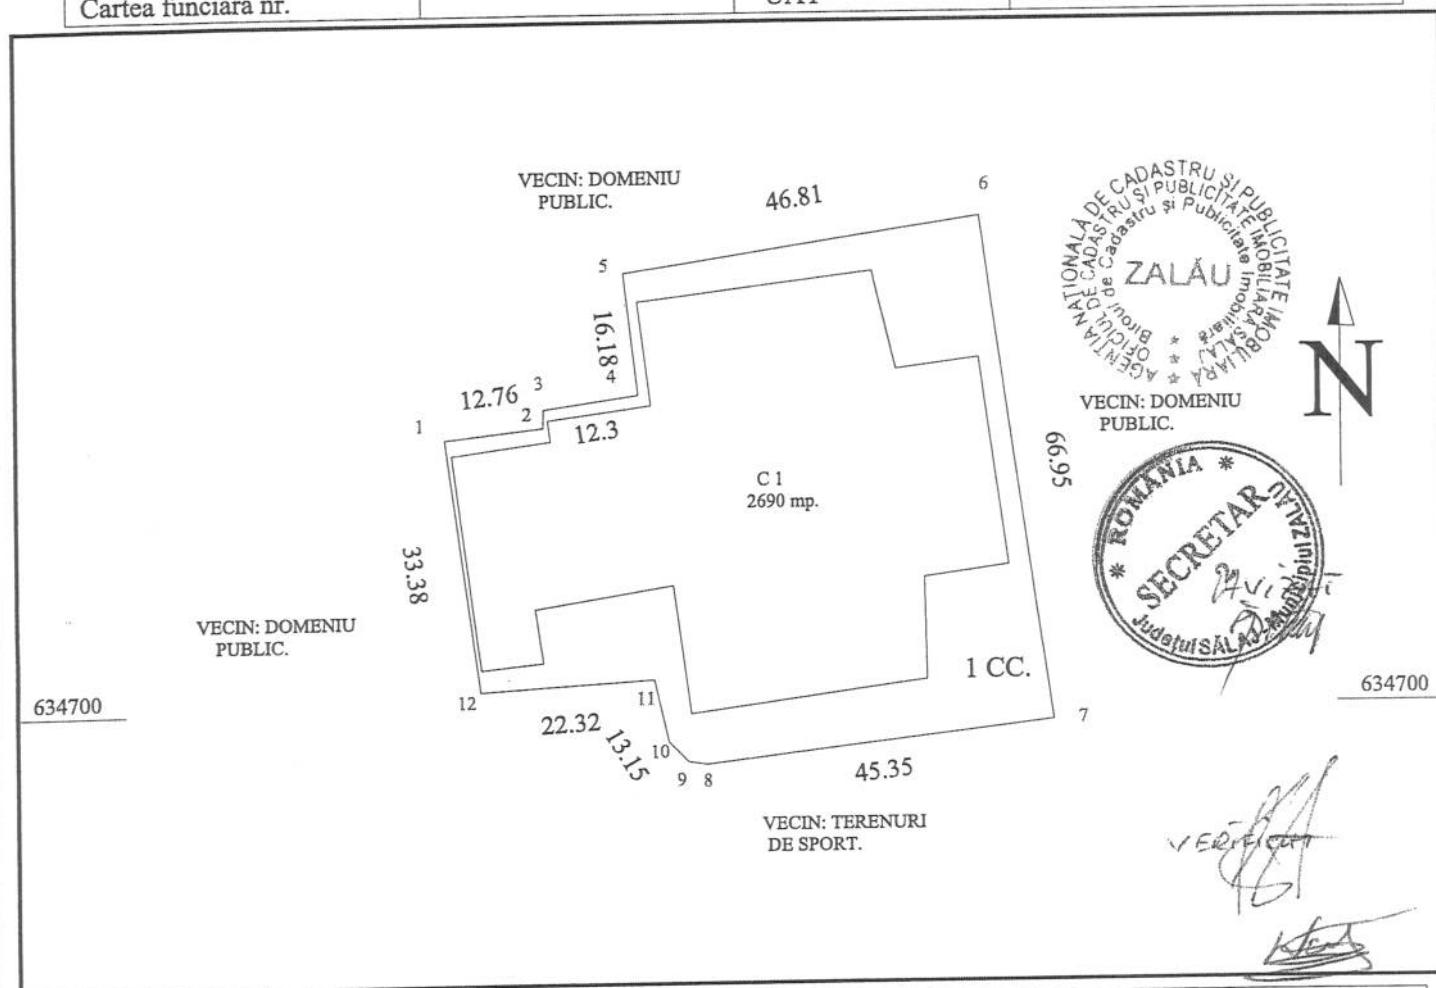

A. DATE REFERITOARE LA TEREN					Mentiuni
Nr. parcela	Cat. folosinta	Suprafata (mp.)	Val. de impozitare (lei)		
1	Cc	4049	12		Teren intravilan neimprejmuit
Total		4049	12		
B. Date referitoare la constructii					Mentiuni
Cod constr.	Suprafata construita la sol (mp.)	Valoare de impozitare (lei)			
C 1	2690	7747200			Sala Sporturilor, Suprafata constr. desfasurata = 2690 mp.
Total		2690	7747200		
INVENTARUL DE COORDONATE					
SISTEM DE PROIECTIE: STEREO 70					
Pct.	N (m)	E (m)			
1	353077.1565	634757.2683	7	353080.6958	634703.8637
2	353123.4266	634764.3572	8	353058.4189	634702.4730
3	353132.4517	634698.0183	9	353054.0665	634735.5667
4	353087.4326	634692.5738	10	353066.7427	634737.0218
5	353085.0285	634692.9280	11	353066.8443	634739.4316
6	353082.5076	634695.5644	12	353079.0171	634741.1957
Suprafata masurata = 4049 mp.					
Suprafata din act = 4049 mp.					



VECIN: DOMENIU PUBLIC.



634700



DATA 07.01.2009 1580

Se confirma suprafata din masuratori si introducerea imobilului in baza de date

O.C.P. SALAJ
 Drăgău Marinela
 Inspector

05-03-09

