



## MUNICIPIUL ZALĂU CONSILIUL LOCAL

450016 - Zalău, Piața Iuliu Maniu nr.3, Județul Sălaj  
Telefon: (40)/260/610550 Fax: (40)/260/661869  
http://www.zalausj.ro e-mail: primaria@zalausj.ro

### HOTĂRÂREA NR.227 din 13 septembrie 2010

*privind acordul trecerii din domeniul public al Statului Român și administrarea Ministerului Apărării Naționale în domeniul public al Municipiului Zalău și în administrarea Consiliului Local al Municipiului Zalău a unor părți din imobile situate în Municipiul Zalău*

Consiliul Local al municipiului Zalău;

Având în vedere :- Referatul Direcției Administrație Publică Locală nr.40.089 din 02.09.2010 și Minuta nr.15824/07.04.2010 încheiată între reprezentanții MapN și ai Municipiului Zalău și Adresa UM 02523 București nr.A/11871/19.08.2010;

- prevederile art.9 din Legea nr. 213 din 17 noiembrie 1998 privind proprietatea publică și regimul juridic al acesteia, cu modificările ulterioare ;

În temeiul art. 36 alin. 2 lit."c" și art.45 alin.3 din Legea nr. 215/2001 privind administrația publică locală republicată,

### HOTĂRĂȘTE:

*Art.1 - Se dă acordul trecerii din domeniul public al Statului Român și administrarea Ministerului Apărării Naționale în domeniul public al Municipiului Zalău și în administrarea Consiliului Local al Municipiului Zalău a unor părți din imobile (terenuri) astfel :*

*-teren în suprafață de 20,00 hectare ( parcela Dâmbul Morii) ,ce reprezintă parte din imobilul cu indicativ 5146 Zalău respectiv,*

*-teren în suprafață de 2979 mp. ce reprezintă parte din imobilul cu indicativ 5144 Zalău - în vederea demarării construirii de locuințe în condițiile Legii 152/1998 privind înființarea Agenției Naționale pentru Locuințe, cu modificările și completările ulterioare , funcțiuni complementare spațiilor de locuit și a altor obiective de interes public ( baze sportive,zone de agrement,parcari,clădiri cu funcțiuni publice,servicii,etc ).*

**Art.2** – Imobilul prevăzut la art. 1 (indicativ 5146) va fi preluat în vederea demarării construirii de locuințe colective prin programe ANL funcțiuni complementare spațiilor de locuit, precum și a altor obiective de interes public , în maxim 3 ani de la preluarea imobilului.

Imobilul prevăzut la art. 1 (indicativ 5144) va avea destinația de drum de acces.

**Art.3** – Primăria Municipiului Zalău se obligă să transfere Ministerului Apărării Naționale, în condițiile legii, un procent de 40 % din numărul de locuințe ce se vor realiza pe terenul cu indicativ 5146 Zalău ,dar nu mai puțin de 200 de unități locative, împreună cu terenul aferent acestora .

**Art.4.**În cazul în care nu se respectă destinația prevăzută ,imobilele vor reveni în domeniul public al Statului român și în administrarea Ministerului Apărării Naționale ,conform legislației în vigoare.

**Art.5.** Odată cu adoptarea prezentei se abrogă Hotărârea Consiliului local al Municipiului Zalău nr.113/6.05.2010.

**Art.6.** Cu ducerea la îndeplinire a prezentei hotărâri se încredințează Direcția Administrație Publică Locală.

**Art.7.** Prezenta hotărâre se comunică cu :

- Institua Prefectului județului Sălaj
- Primarul municipiului Zalău
- Serviciul fond funciar ,Direcția administrație publică locală
- Direcția economică ,patrimoniu și tehnica
- Serviciul urbanism și amenajarea teritoriului
- Ministerul Apărării Naționale- UM 02523 București.

**PREȘEDINTE DE ȘEDINȚĂ**

Pop Eugen



**CONTRASEMNEAZĂ,**

**SECRETAR**

Petrovița Stelian

Scara 1:5000


A. Date referitoare la teren

| Nr. parcea | Categorie de folosinta | Suprafata (mp) | Descriere imobil | Valoare Impozabila | Mentiiuni                     |
|------------|------------------------|----------------|------------------|--------------------|-------------------------------|
| 1          | Pasuni                 | 202979         |                  |                    | Suprafata propusa a se judeca |
|            | Total                  | 202979         |                  |                    |                               |

ANEXA la HCL 227/13.09.2010  
PRESEDINTE DE SEDINTA

Pos Eigen

CONTRASEMNEA  
SECRETAR  
POTROVITĂ STELIAN

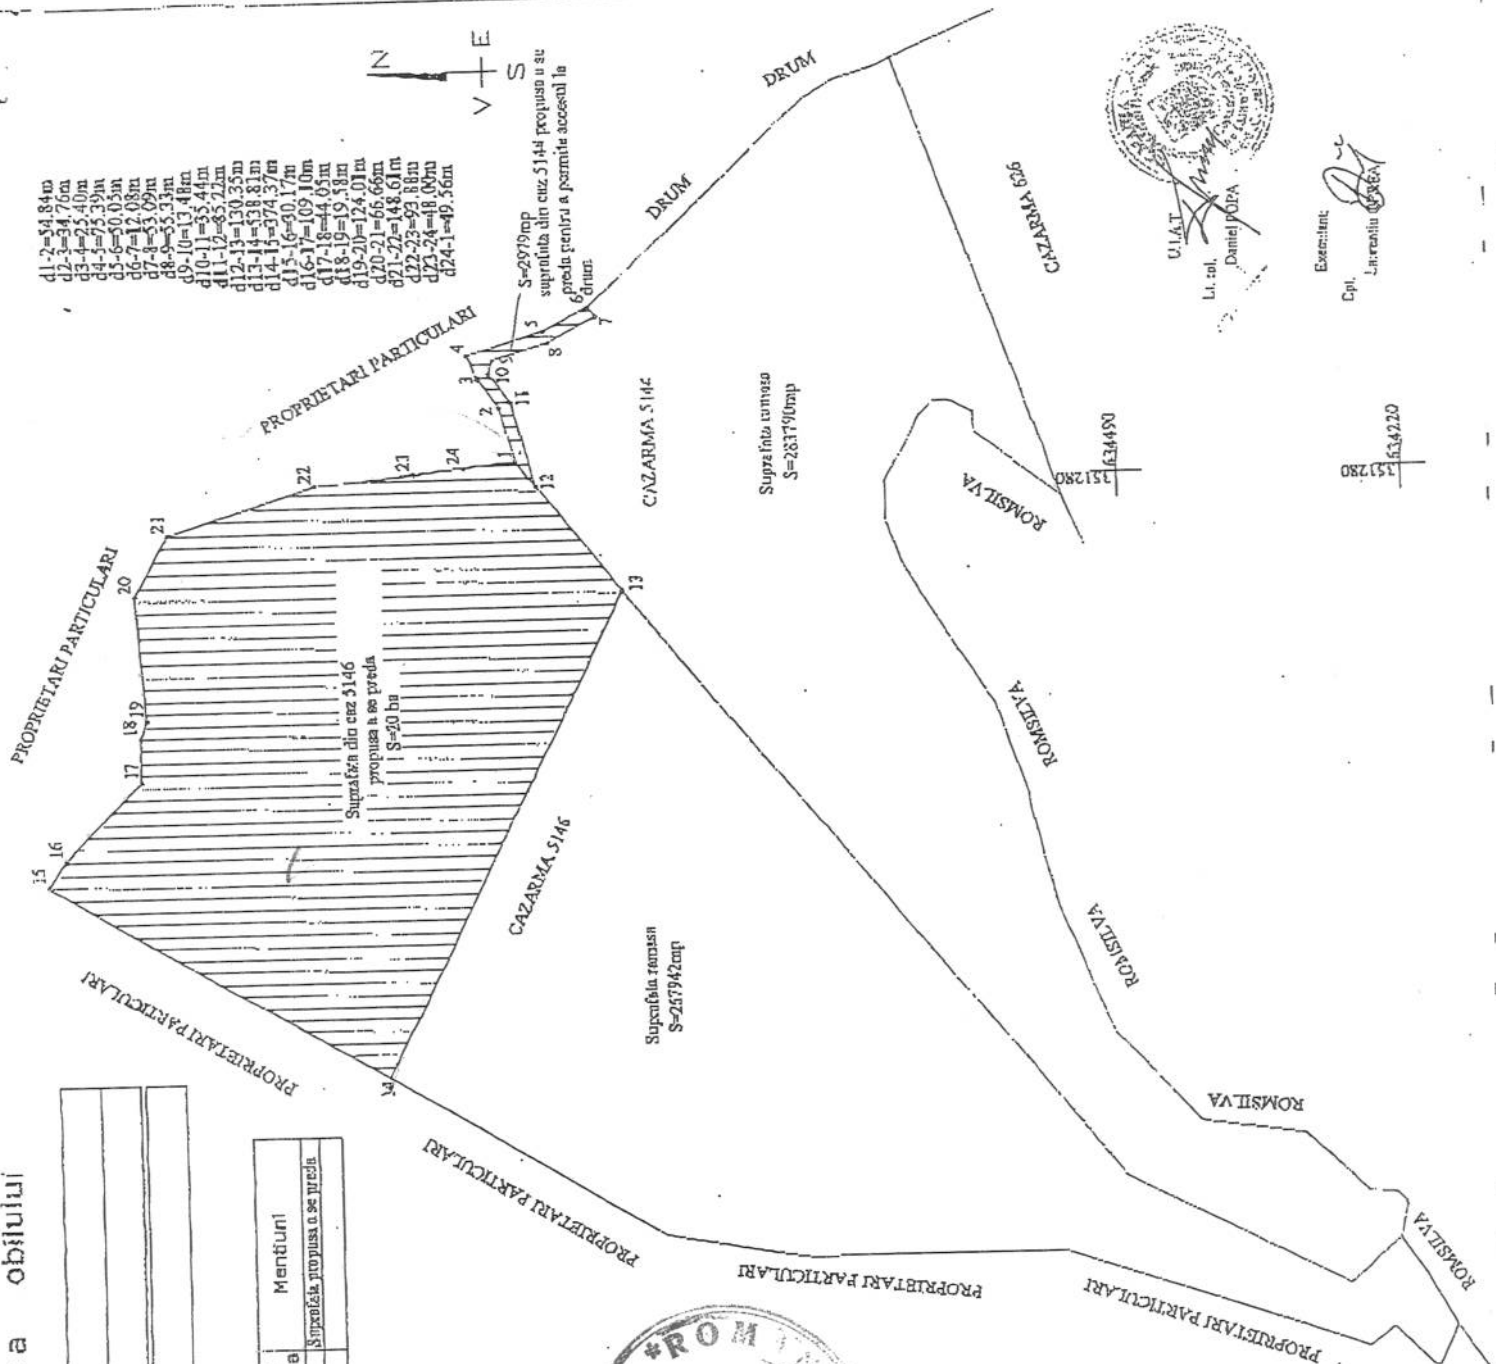

|        |        |
|--------|--------|
| 350230 | 634490 |
|--------|--------|

350230 072013