



MUNICIPIUL ZALĂU CONSILIUL LOCAL

450016 - Zalău, Piața Iuliu Maniu nr.3, Județul Sălaj
Telefon: (40)/260/610550 Fax: (40)/260/661869
<http://www.zalausj.ro> e-mail: primaria@zalausj.ro

HOTĂRÂREA nr.259

Din 14 octombrie 2010

**Privind acceptarea unei donații în domeniul public al Municipiului Zalău oferită de
proprietarul Bărnăț Ionuț Vasile și soția Bărnăț Georgeta Viorela**

Consiliul local al municipiului Zalău:

Având în vedere Referatul Arhitectului șef nr.44247 din 29.09.2010, Oferta de donație autenticată cu Încheierea de autentificare nr.8583 din 27.09.2010 a notarului public Crecan Ioan Gheorghe precum și schița de dezmembrare a terenului în vederea donării imobilului,

Raportul comisiilor de specialitate ale Consiliului local al municipiului Zalău;

În baza prevederilor art.7 lit.d din Legea nr.213/1998 privind proprietatea publică și regimul juridic al acesteia;

Văzând dispozițiile art.121 alin.3 din Legea nr.215/2001 privind administrația publică locală, republicată;

În temeiul art.45 alin.3 din Legea nr.215/2001 privind administrația publică locală, republicată;

HOTĂRĂȘTE

Art.1.(1) Se acceptă donația fără sarcini, în patrimoniul public al Municipiului Zalău și administrarea Consiliului local al Municipiului Zalău, a **terenului intravilan în suprafață de 7 mp., identificat cu CF nr.55113 nr. cadastral nou 55988, evaluat la suma de 210 lei, oferit de Bărnăț Ionuț Vasile și soția Bărnăț Georgeta Viorela**, în vederea asigurării realizării **străzii Aiudului conform PUZ Dealul Morii**.

(2) Se însușește documentația de identificare a terenului care face obiectul donației, anexa 1 la prezenta hotărâre.

Art.2. Cheltuielile privind încheierea actelor de donație în formă autentică și înscrierea acestora în evidențele de carte funciară se vor suporta de către Consiliul local al Municipiului Zalău.

Art.3. Se împuternicește Primarul municipiului Zalău să semneze prin delegat, actele autentice de donație în fața notarului public.

Art.4. Cu ducerea la îndeplinire a prezentei hotărâri se încredințează Direcția tehnică și Direcția Patrimoniu care vor proceda la preluarea efectivă a terenului.

Art.5. Prezenta hotărâre se comunică cu:

- Instituția Prefectului județului Sălaj
- Primarul municipiului Zalău
- Serviciul Fond funciar
- Direcția administrație publică locală
- Serviciul urbanism și amenajarea teritoriului
- Direcția Generală A.D.P Zalău, Direcția Patrimoniu, Direcția Tehnică
- donatori

PREȘEDINTE DE ȘEDINȚĂ

Pop Eugen

DAP-SJ/DC/5EX.



CONTRASEMNEAZĂ

SECRETAR

Petrovița Stelian

Plan de amplasament si delimitare a imobilului
cu propunerea de dezlipire
scara 1:250

Anexa nr.16

Nr. Cadastral
55113

Suprafata masurata
500


Adresa Imobilului
parceta Dealu Morii

Cartea Funciara nr.

55113

UAT

ZALAU

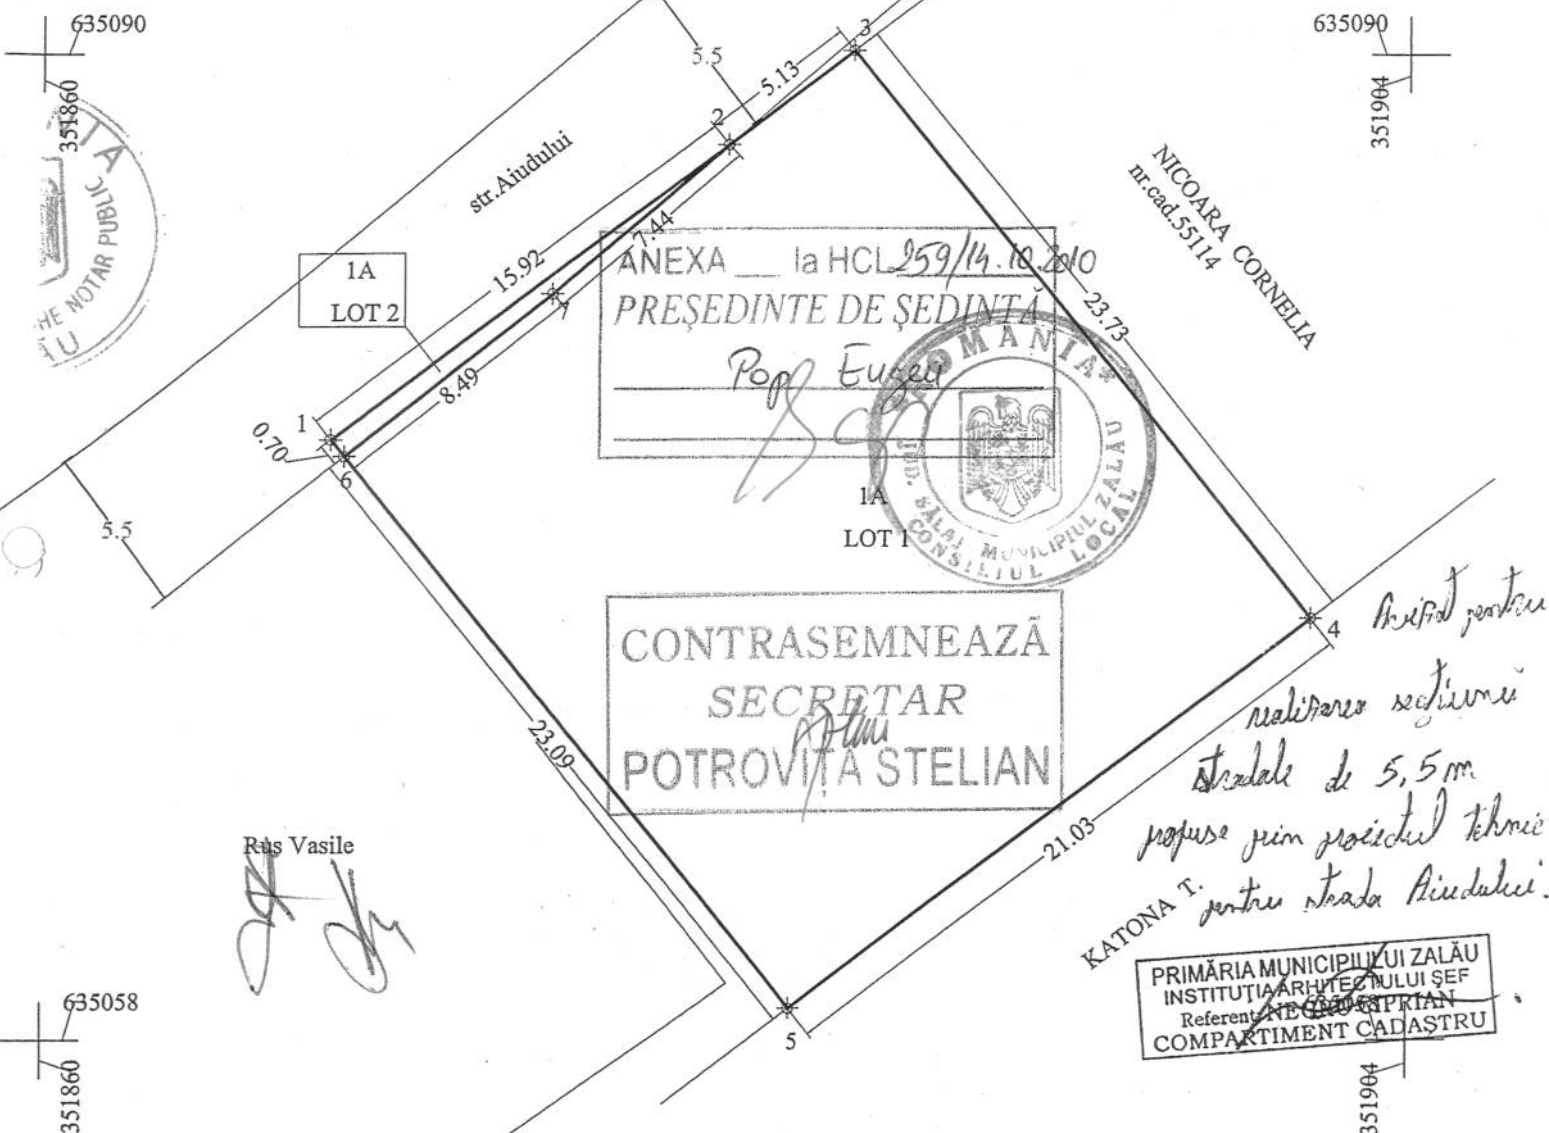

Tabel de miscare parcelara pentru alipire imobil

Situatia Actuala (inainte de dezlipire)				Situatia Viitoare (dupa dezlipire)			
Nr.cad.	Suprafata mp	Categoria de folosinta	Descrierea imobilului	Nr.cad.	Suprafata mp	Categoria de folosinta	Descrierea imobilului
55113	500	A	teren intravilan	55987	493	A	LOT 1 Teren intravilan
				55988	7	A	LOT 2 Teren intravilan
Total	500				500		

Executant
SOPRON MIHAI
AUTORIZARE
Seria SN 024
Categorie
B
SOPRON MIHAI
Data 02/09/2010
A.N.C.P.I.

Parafa

Semnatura si data:
Stampila BCPI:

20404/08.09. 2010

O.C.P.I. SĂLAJ
HENTER ALADAR
inspector

Prezenta schită, semnată de părți și
vizată de noi, face parte din prezentă din
actul autentic nr. 8583/2010

NOTAR PUBLIC,



[Handwritten signature]

Anexa la actul autentic	Nr. 2525/2010
Notar Public,	CRECAN IOAN GHEORGHE



Nr. cerere	21728
Ziua	23
Luna	09
Anul	2010



Oficiul de Cadastru și Publicitate Imobiliară SALAJ
Biroul de Cadastru și Publicitate Imobiliară Zalau

EXTRAS DE CARTE FUNCIARA pentru AUTENTIFICARE

A. Partea I. (Foaie de avere)

CARTE FUNCIARA NR. 55113
Comuna/Oras/Municipiu: Zalau
Nr. cadastral / Nr. topografic vechi imobil:
Top: -

TEREN intravilan

Adresa: Zalau, parcela Dealu morii

Nr. Crt.	Nr. cadastral / Nr. topografic	Suprafata (mp)	Observatii / Referinte
A1	55113	Din acte:500; Masurata:500	...

B. Partea II. (Foaie de proprietate)

CARTE FUNCIARA NR. 55113
Comuna/Oras/Municipiu: Zalau

Inscrieri privitoare la proprietate			Observatii / Referinte
15125 / 06.07.2010	Act act notarial, 680, 06.07.2010, emis de BNP LUPAS ANAMARIA LUCIA		
4	Intabulare, drept de PROPRIETATE, prin cumpărare, dobandit prin Conventie, cota actuala 1/1		A1
1	BĂRNUȚ IONUȚ VASILE si soția		
2	BĂRNUȚ GEORGETA VIORELA		

C. Partea III. (Foaie de sarcini)

CARTE FUNCIARA NR. 55113
Comuna/Oras/Municipiu: Zalau

Inscrieri privitoare la sarcini	Observatii / Referinte
NU SUNT	

Anexa Nr. 1 la Partea I

CARTE FUNCIARA NR. 55113
Comuna/Oras/Municipiu: Zalau

PARCELE

Nr. Crt.	Categoria de folosinta	Intravilan	Suprafata (mp)	Nr. titlu	Nr. tarla	Nr. parcela	Nr. Topografic	Observatii / Referinte
1	arabil	DA	Din acte:-; Masurata:500	-	-	-	-	TEREN INTRAVILAN IMPREJMUIT

Certific ca prezentul extras corespunde intrutotul cu pozitiile in vigoare din cartea funciara originala, pastrata de acest birou.

Prezentul extras de carte funciara poate fi folosit exclusiv la autentificarea actelor notariale, conform art.56 din Legea nr.7/1996 modificata si completata, la notarul public NOTAR CRECAN IOAN GHEORGHE

Termenul de valabilitate al extrasului de carte funciara, eliberat in scopul autentificarii actelor notariale, este de 5 zile lucratoare, calculate incepand cu ziua si ora inregistrarii cererii in registrul general de intrare si terminand cu sfarsitul celei de-a cincea zi.

S-a achitat tariful de 40 RON, chitanta nr. 00644889/23-09-2010, pentru serviciul de publicitate imobiliara 273,

**Asistent - registrator,
MARIANA COZMA**

[Signature]

