



CONSILIUL LOCAL AL MUNICIPIULUI ZALĂU

450016 - Zalău, Piața Iuliu Maniu, nr. 3, jud. Salaj

tel/fax: +40-260-661869

email: primaria@zalausj.ro

www.zalausj.ro



Certificat RO-3415, pentru
Sistem de Management al Calitatii
Conform ISO 9001:2000

HOTĂRÂREA Nr.52

Din 12 martie 2010

Privind acceptarea unei donații în domeniul public al Municipiului Zalău oferită de proprietarii Morar Liviu Ovidiu și Morar Claudia Lia

Consiliul local al municipiului Zalău:

Având în vedere Referatul Serviciului Urbanism și Amenajarea Teritoriului nr.7457 din 25.02.2010, Oferta de donație autenticată cu Încheierea de autentificare nr.1402 din 16.02.2010 a notarului public Pusok-Creca Flavia-Monica precum și schița de dezmembrare a terenului în vederea donării imobilului,

Raportul comisiilor de specialitate ale Consiliului local al municipiului Zalău;

În baza prevederilor art.7 lit.d din Legea nr.213/1998 privind proprietatea publică și regimul juridic al acesteia;

Văzând dispozițiile art.121 alin.3 din Legea nr.215/2001 privind administrația publică locală, republicată;

În temeiul art.45 alin.3 din Legea nr.215/2001 privind administrația publică locală, republicată;

HOTĂRĂȘTE

Art.1.(1) Se acceptă donația fără sarcini, în patrimoniul public al Municipiului Zalău și administrarea Consiliului local al Municipiului Zalău, a **terenului în suprafață de 41 mp., identificat cu CF nr.53279 nr. cadastral 54029, evaluat la suma de 2363 lei,** oferită de **Morar Liviu Ovidiu și Morar Claudia Lia**, în vederea realizării **străzii Arinei** prevăzută în PUZ Ferma Ligget.

(2) Se însușește documentația de identificare a terenului care face obiectul donației, anexa 1 la prezenta hotărâre.

Art.2. Cheltuielile privind încheierea actelor de donație în formă autentică și înscrierea acestora în evidențele de carte funciară se vor suporta de către Consiliul local al Municipiului Zalău.

Art.3. Se împuternicește Primarul municipiului Zalău să semneze prin delegat, actele autentice de donație în fața notarului public.

Art.4. Cu ducerea la îndeplinire a prezentei hotărâri se încredințează Direcția tehnică și Direcția Patrimoniu care vor proceda la preluarea efectivă a terenului.

Art.5. Prezenta hotărâre se comunică cu:

- Instituția Prefectului județului Sălaj
- Primarul municipiului Zalău
- Serviciul Fond funciar
- Direcția administrație publică locală
- Serviciul urbanism și amenajarea teritoriului
- Direcția Patrimoniu, Direcția Tehnică
- donatori

PREȘEDINTE DE ȘEDINȚĂ

Pop Eugen



CONTRASEMNEAZĂ

SECRETAR


Potroviță Stelian

PLAN DE AMPLASAMENT SI DELIMITARE A BUNULUI IMOBIL CU PROPUNEREA DE DEZLIPIRE

extravilan
scara 1:1000

Morar Liviu-Ovidiu si sotia Morar Claudia Lia - loc. Zalau

Nr. cadastral	Suprafata masurata	Adresa imobilului	
	500mp	Loc. Zalau, jud. Salaj	
CUI			
Cartea Funciara nr.	53279	UAT	Zalau

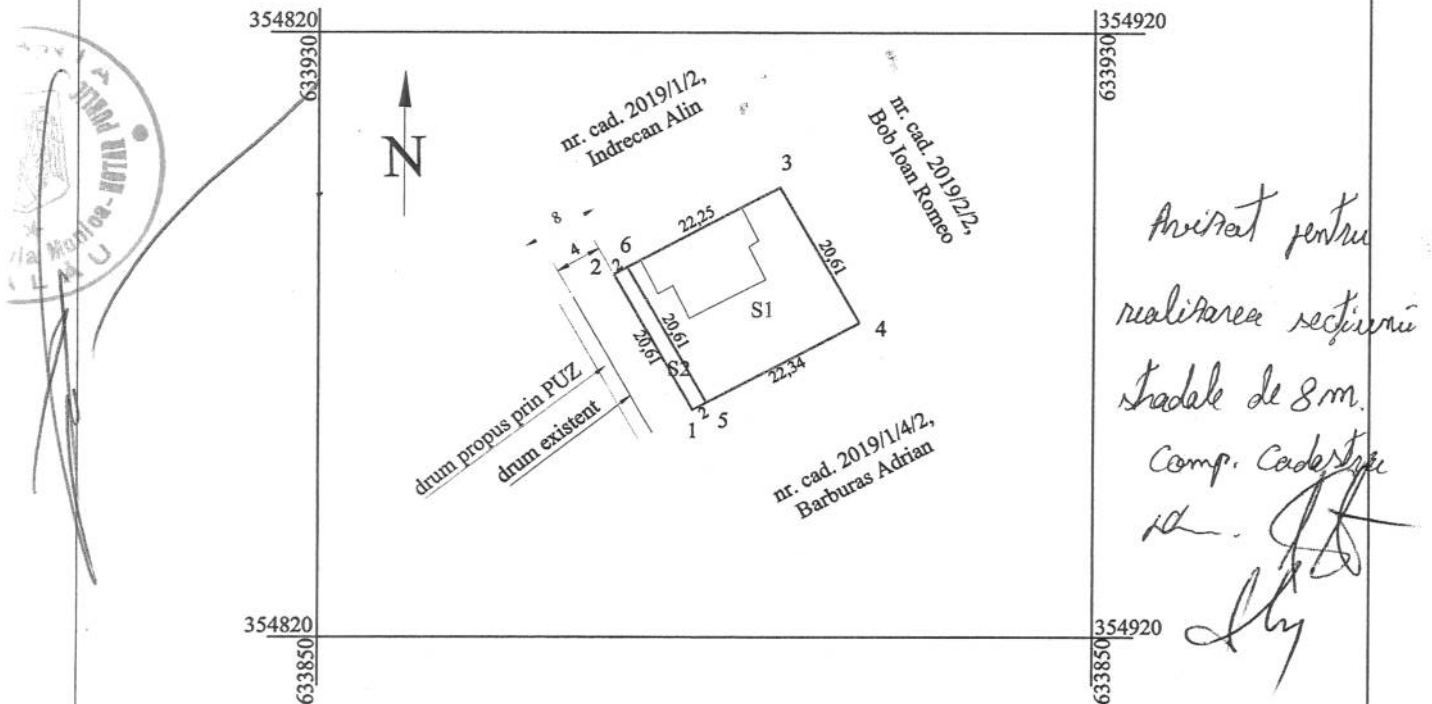

SITUATIA ACTUALA (inainte de dezlipire)

SITUATIA PROPUISA (dupa dezlipire)

Nr. cad.	Suprafata masurata (mp)	Suprafata din acte (mp)	Categoria de folosinta	Descrierea imobilului	Nr. cad.	Suprafata masurata (mp)	Suprafata din acte (mp)	Categoria de folosinta	Descrierea imobilului
2019/1/3	500mp	500mp	Cc	Teren extravilan	54028	459mp	459mp	Cc	Teren extravilan
					54029	41mp	41mp	Dr	Teren extravilan (propus pt. donatie in favoarea Municipiului Zalau)
Total	500mp	500mp				500mp	500mp		

Executant,
Ureche Ioan

ANEXA la HCL 52/K 03.2010
PRESEDINTE DE SEDINTA

O.G.P. SALAJ
Dravitz BCPI
Marinela
inspector

CONTRASEMNEAZĂ
SECRETAR
POTROVITA STELIAN

Data MORAR CLAUDIA
Morar Liviu

Data 2088/29.01.10

Anexa la actul autentic	Nr/.....
Notar Public,	MORAR LIVIU OVIDIU



Nr. cerere	3158
Ziua	12
Luna	02
Anul	2010

Oficiul de Cadastru și Publicitate Imobiliară SALAJ
Biroul de Cadastru și Publicitate Imobiliară Zalău

EXTRAS DE CARTE FUNCARA pentru AUTENTIFICARE



A. Partea I. (Foaie de avere)

CARTE FUNCARA NR. 53279
Comuna/Oras/Municipiu: Zalău
(provenita din conversia de pe hartie a CF Nr. 901/N)

TEREN extravilan

Adresa:

Nr. Crt.	Nr. cadastral / Nr. topografic	Suprafata (mp)	Observatii / Referinte
A1	CAD: 2019/1/3	500	

B. Partea II. (Foaie de proprietate)

CARTE FUNCARA NR. 53279
Comuna/Oras/Municipiu: Zalău
(provenita din conversia de pe hartie a CF Nr. 901/N)

Inscrieri privitoare la proprietate			Observatii / Referinte
	14878 / 07.10.2005		
	Act contract de vanzare-cumparare, 9919, 06.10.2005, emis de NP Crecan		
1	Intabulare, drept de PROPRIETATE, cumparare, dobandit prin Conventie, cota actuala 1/1		A1 (provenita din conversia CF 901/N)
1	MORAR LIVIU-OVIDIU si sotia		
2	MORAR CLAUDIA LIA		

C. Partea III. (Foaie de sarcini)

CARTE FUNCARA NR. 53279
Comuna/Oras/Municipiu: Zalău
(provenita din conversia de pe hartie a CF Nr. 901/N)

Inscrieri privitoare la sarcini	Observatii / Referinte
NU SUNT	

Anexa Nr. 1 la Partea I

CARTE FUNCİARA NR. 53279

Comuna/Oras/Municipiu: Zalau

(provenita din conversia de pe hartie a CF Nr. 901/N)

PARCELE

Nr. Crt.	Categoria de folosinta	Intravilan	Suprafata (mp)	Nr. titlu	Nr. tarla	Nr. parcela	Nr. Topografic	Observatii / Referinte
1	altele	NU						

Certific ca prezentul extras corespunde intrutotul cu pozitiile in vigoare din cartea funciara originala, pastrata de acest birou.

Prezentul extras de carte funciara poate fi folosit exclusiv la autentificarea actelor notariale, conform art.56 din Legea nr.7/1996 modificata si completata, la notarul public NOTAR MORAR LIVIU OVIDIU

Termenul de valabilitate al extrasului de carte funciara, eliberat in scopul autentificarii actelor notariale, este de 5 zile lucratoare, calculate incepand cu ziua si ora inregistrarii cererii in registrul general de intrare si terminand cu sfarsitul celei de-a cincea zi.

S-a achitat tariful de 40 RON, chitanta nr. 0055451/12-02-2010, pentru serviciul de publicitate imobiliara 273,

**Asistent - registrator,
CRISTINA COMAN**

COMAN CRISTINA
asistent regis. princ. II

