



MUNICIPIUL ZALĂU

CONSILIUL LOCAL

450016 - Zalău, Piața Iuliu Maniu nr.3, Județul Sălaj
Telefon: (40)/260/610550 Fax: (40)/260/661869
<http://www.zalausj.ro> e-mail: primaria@zalausj.ro

HOTĂRÂREA NR.110

din 16 mai 2011

Privind atribuirea unor denumiri de străzi în municipiul Zalău

Consiliul Local al municipiului Zalău;

Având în vedere Referatele Serviciului Urbanism și Amenajarea Teritoriului nr. 20.004/11.04.2011, 19.970/11.04.2011, 19.945/11.04.2011, 19.895/11.04.2011 și 19.957/11.04.2011

Văzând prevederile art.2 lit d din OG nr .63/2002 privind atribuirea sau schimbarea de denumiri aprobată prin Legea nr.48/2003;

În temeiul art. 36 alin. 2 lit."c" și alin.5 lit.d, art.120 și art.45 alin.3 din Legea nr. 215/2001 privind administrația publică locală republicată,

HOTĂRĂȘTE:

Art.1. Se atribuie denumirea de "**strada ONULUI**" drumului public ,deschis circulației publice,situat în municipiul Zalău, zona Grădina Onului -identificat conform Planului de încadrare în zonă ce constituie **Anexa 1** la prezenta hotărâre.

Art.2. Se atribuie denumirea de "**strada GAROFITEI**" drumului deschis circulației publice,situat în municipiul Zalău, identificat conform Planului de încadrare în zonă- **Anexa 2** la prezenta hotărâre.

Art.3. Se atribuie denumirea de "**strada EPISCOPIEI**" drumului public ,deschis circulației publice,situat în municipiul Zalău, zona străzii Tipografilor -identificat conform Planului de încadrare în zonă, ce constituie **Anexa 3** la prezenta hotărâre.

Art.4. Se atribuie denumirea de "**strada ȘIPOTULUI**" respectiv „**strada POIENITEI** „drumurilor deschise circulației publice,situate în municipiul Zalău, zona rezidențială Cascadei -identificate conform Planului de încadrare în zonă ce constituie **Anexa 4** la prezenta hotărâre.

Art.5. Se atribuie denumirea de "**strada PĂSTORILOR**" drumului deschis circulației publice,situat în municipiul Zalău, zona străzii Vânătorilor -identificat conform Planului de încadrare în zonă ce constituie **Anexa 5** la prezenta hotărâre.

Art.6. Cu ducerea la îndeplinire a prezentei hotărâri se încredințează Serviciul urbanism si amenajarea teritoriului.

Art.7. Prezenta hotărâre se comunică cu :-Institua Prefectului județului Sălaj

- Primarul municipiului Zalău
- Serviciul fond funciar,Directia administrație publică locală
- Serviciul publica comunitar de evidenta a persoanelor
- Directia economica ,patrimoniu si tehnica
- mass-media locala
- Serviciul urbanism si amenajarea teritoriului,-Centrul de relatii cu publicul
- Oficiul registrului Comertului de pe langa Tribunalul Salaj.
- Spitalul Judetean Salaj,Serviciul de Ambulanta.
- Serviciul de Telecomunicatii Speciale-Serviciul 112,ISU Porolissum Salaj.
- Politia municipiului Zalau,Inspectoratul Jud de politie Salaj.
- Politia Comunitara Zalau,-DGADP,SC Citadin Zalău SRL,R.A.Posta Romana.,Romtelecom.

PREȘEDINTE DE ȘEDINȚĂ
Pop Eugen

CONTRASEMNEAZĂ,
SECRETAR: Potroviță Stelian

DAPL/AC/5.EX.



ANEXA 1 la HCL 110/16.05.2011
PREȘEDINTE DE ȘEDINȚĂ

Pop Eugen



CONTRASEMNUL ANEXA 1.
SECRETAR
POTROVIȚĂ STELIU



ANEXA 2 la HCL 110/16.05.2011

PREȘEDINTE DE ȘEDINȚĂ

Pop Eugenia




CONTRASEMNEAZĂ


SECRETAR

POTROVITA STELIAN

ANEXA 2

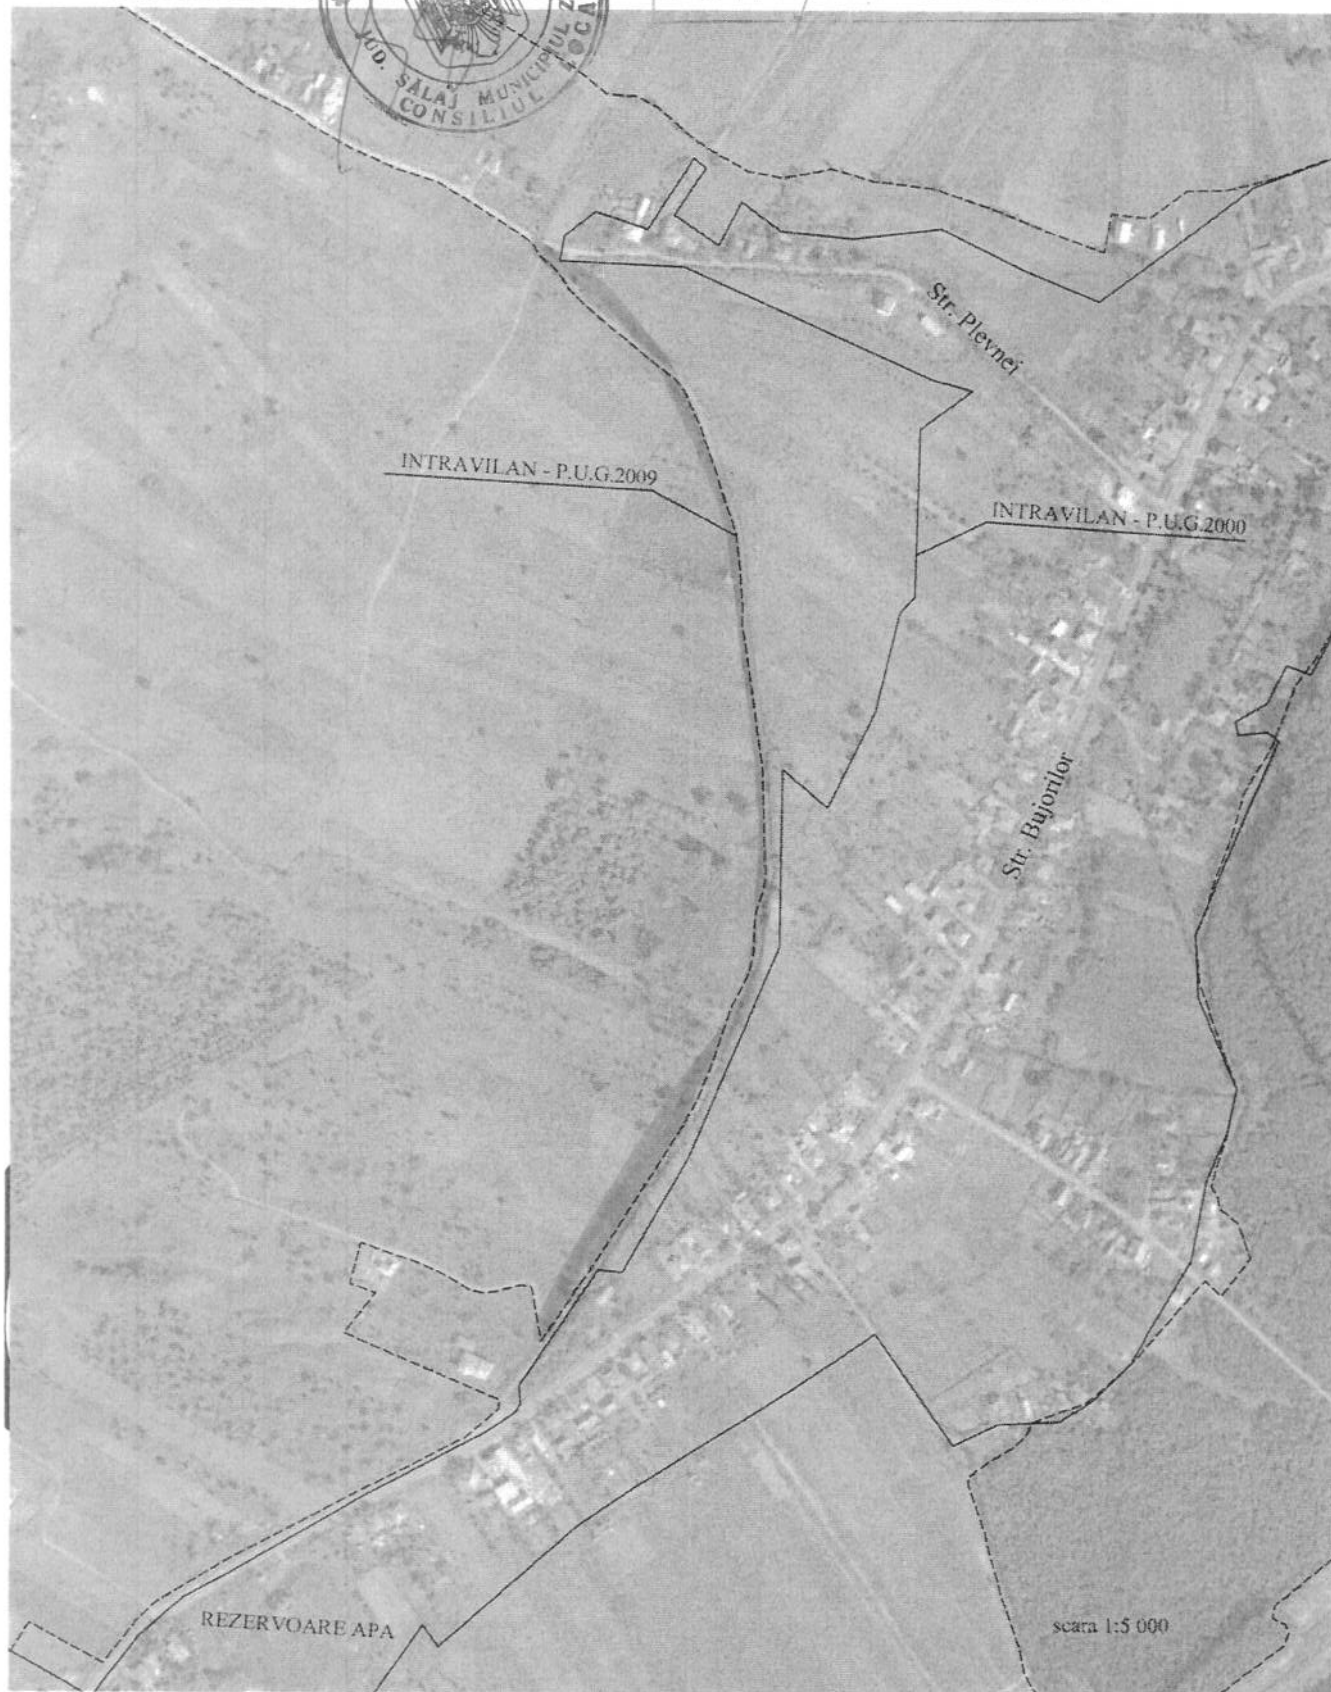

DENUMIRE PROPUȘĂ - STR. GARDITEI

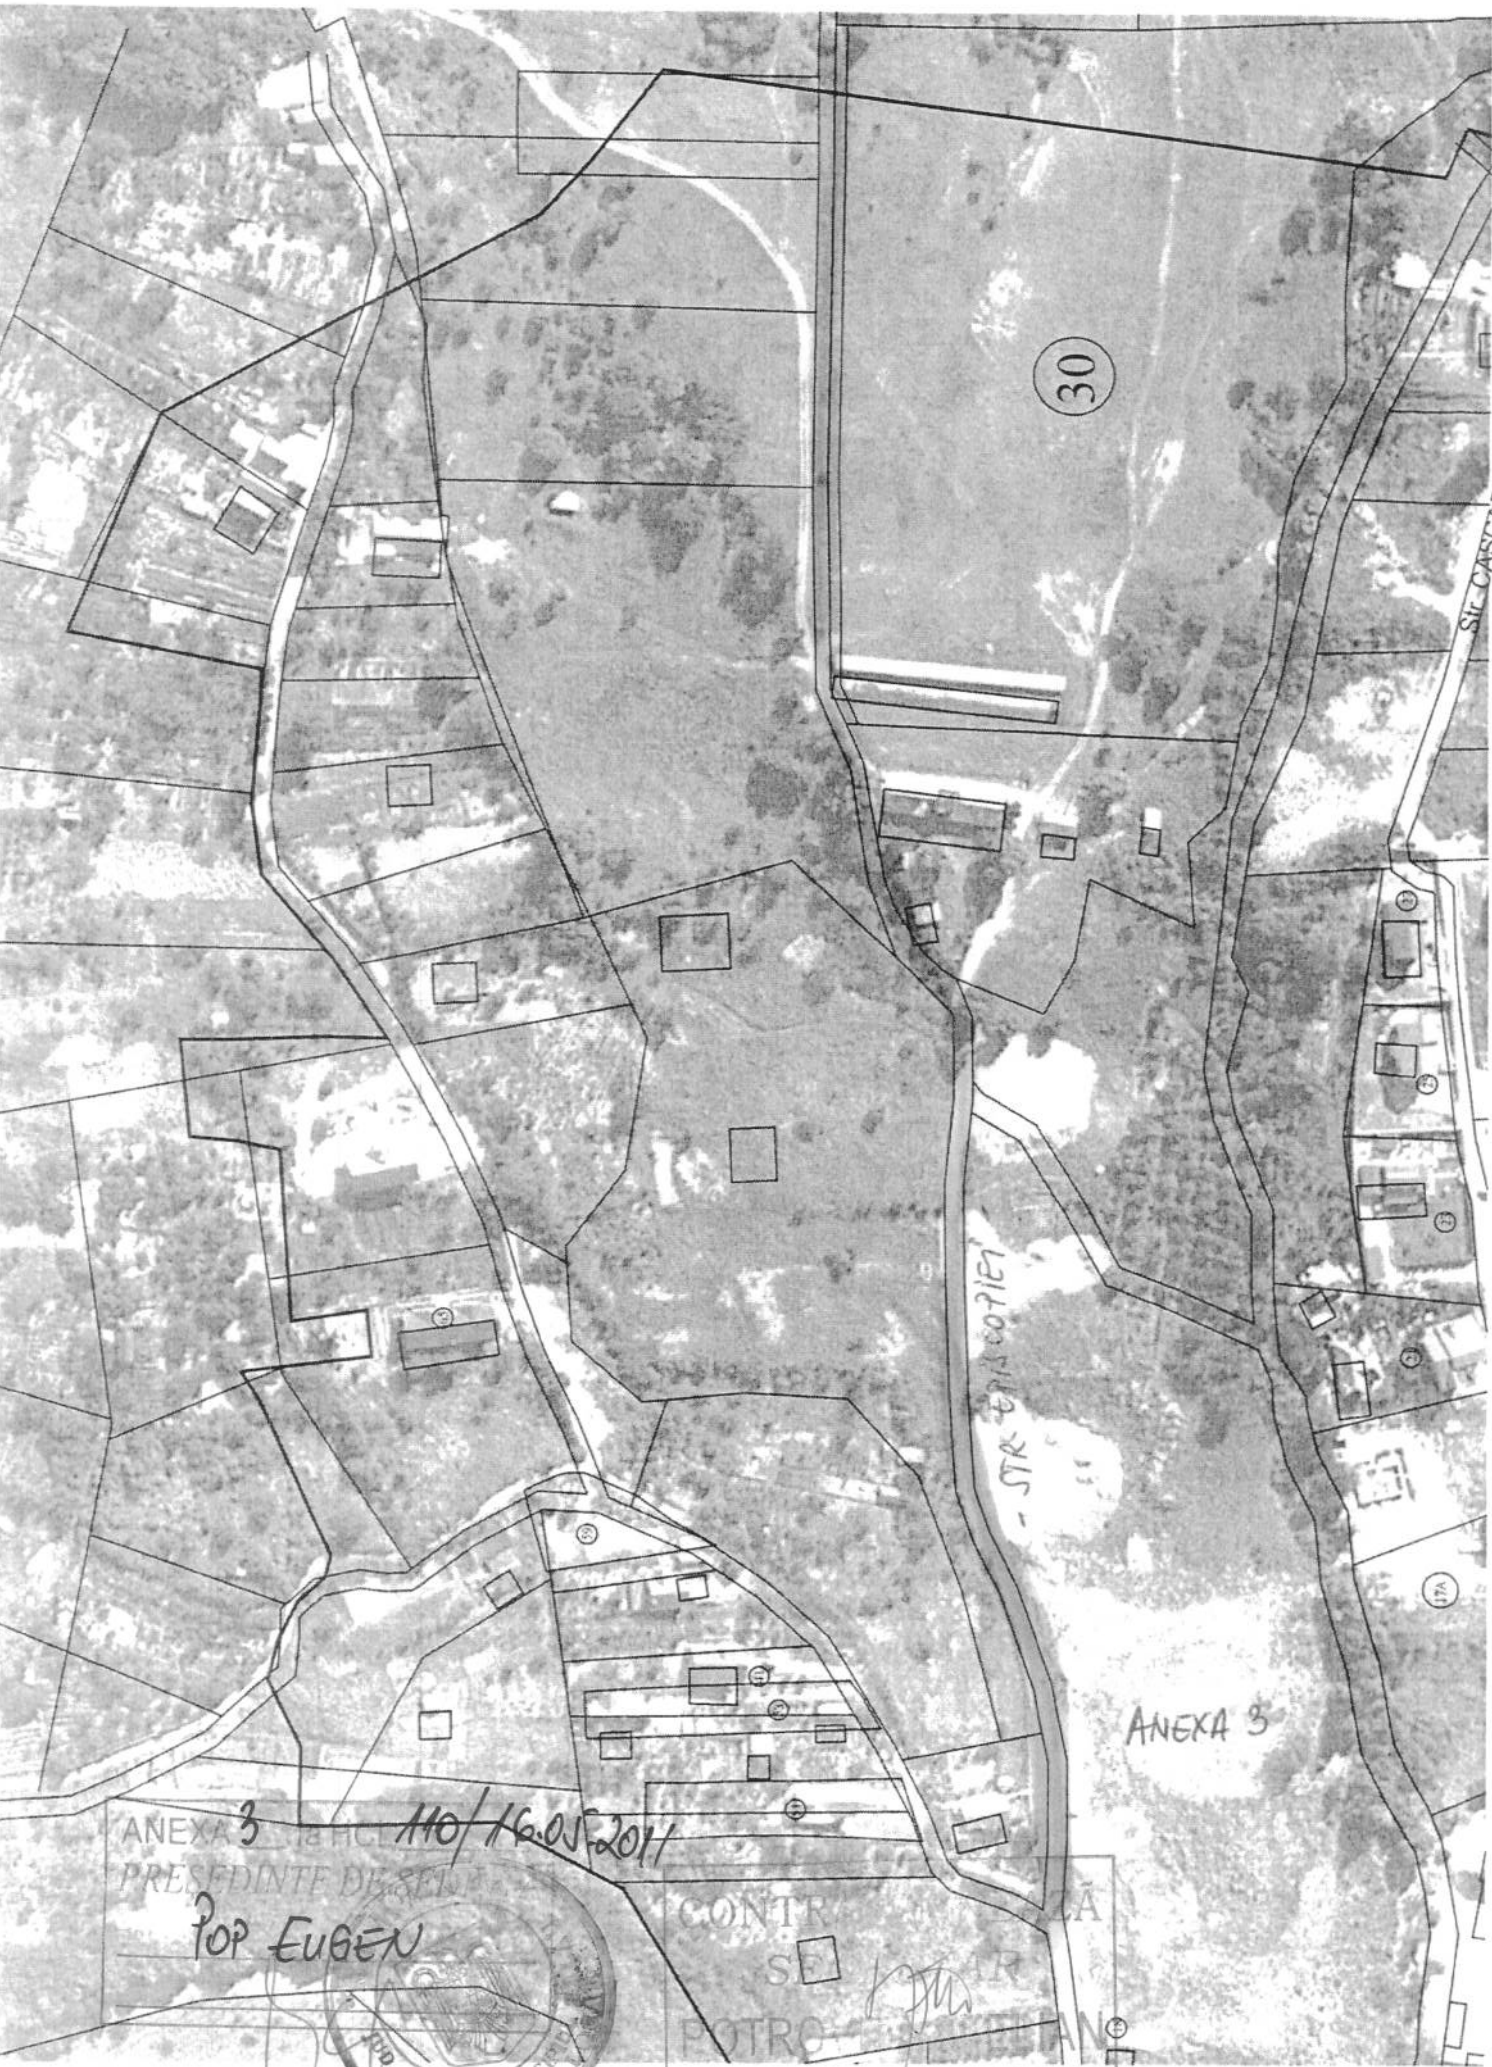

30

STR. EPISCOPULUI

SIC CARPA

ANEXA 3

ANEXA 3 11/05/2011

PRESIDENTE DE SECT

POP EUGEN



CONTRASELA
POTRO


ANEXA


4-30p



11/04/2011

POTROVITAȘTELIAN

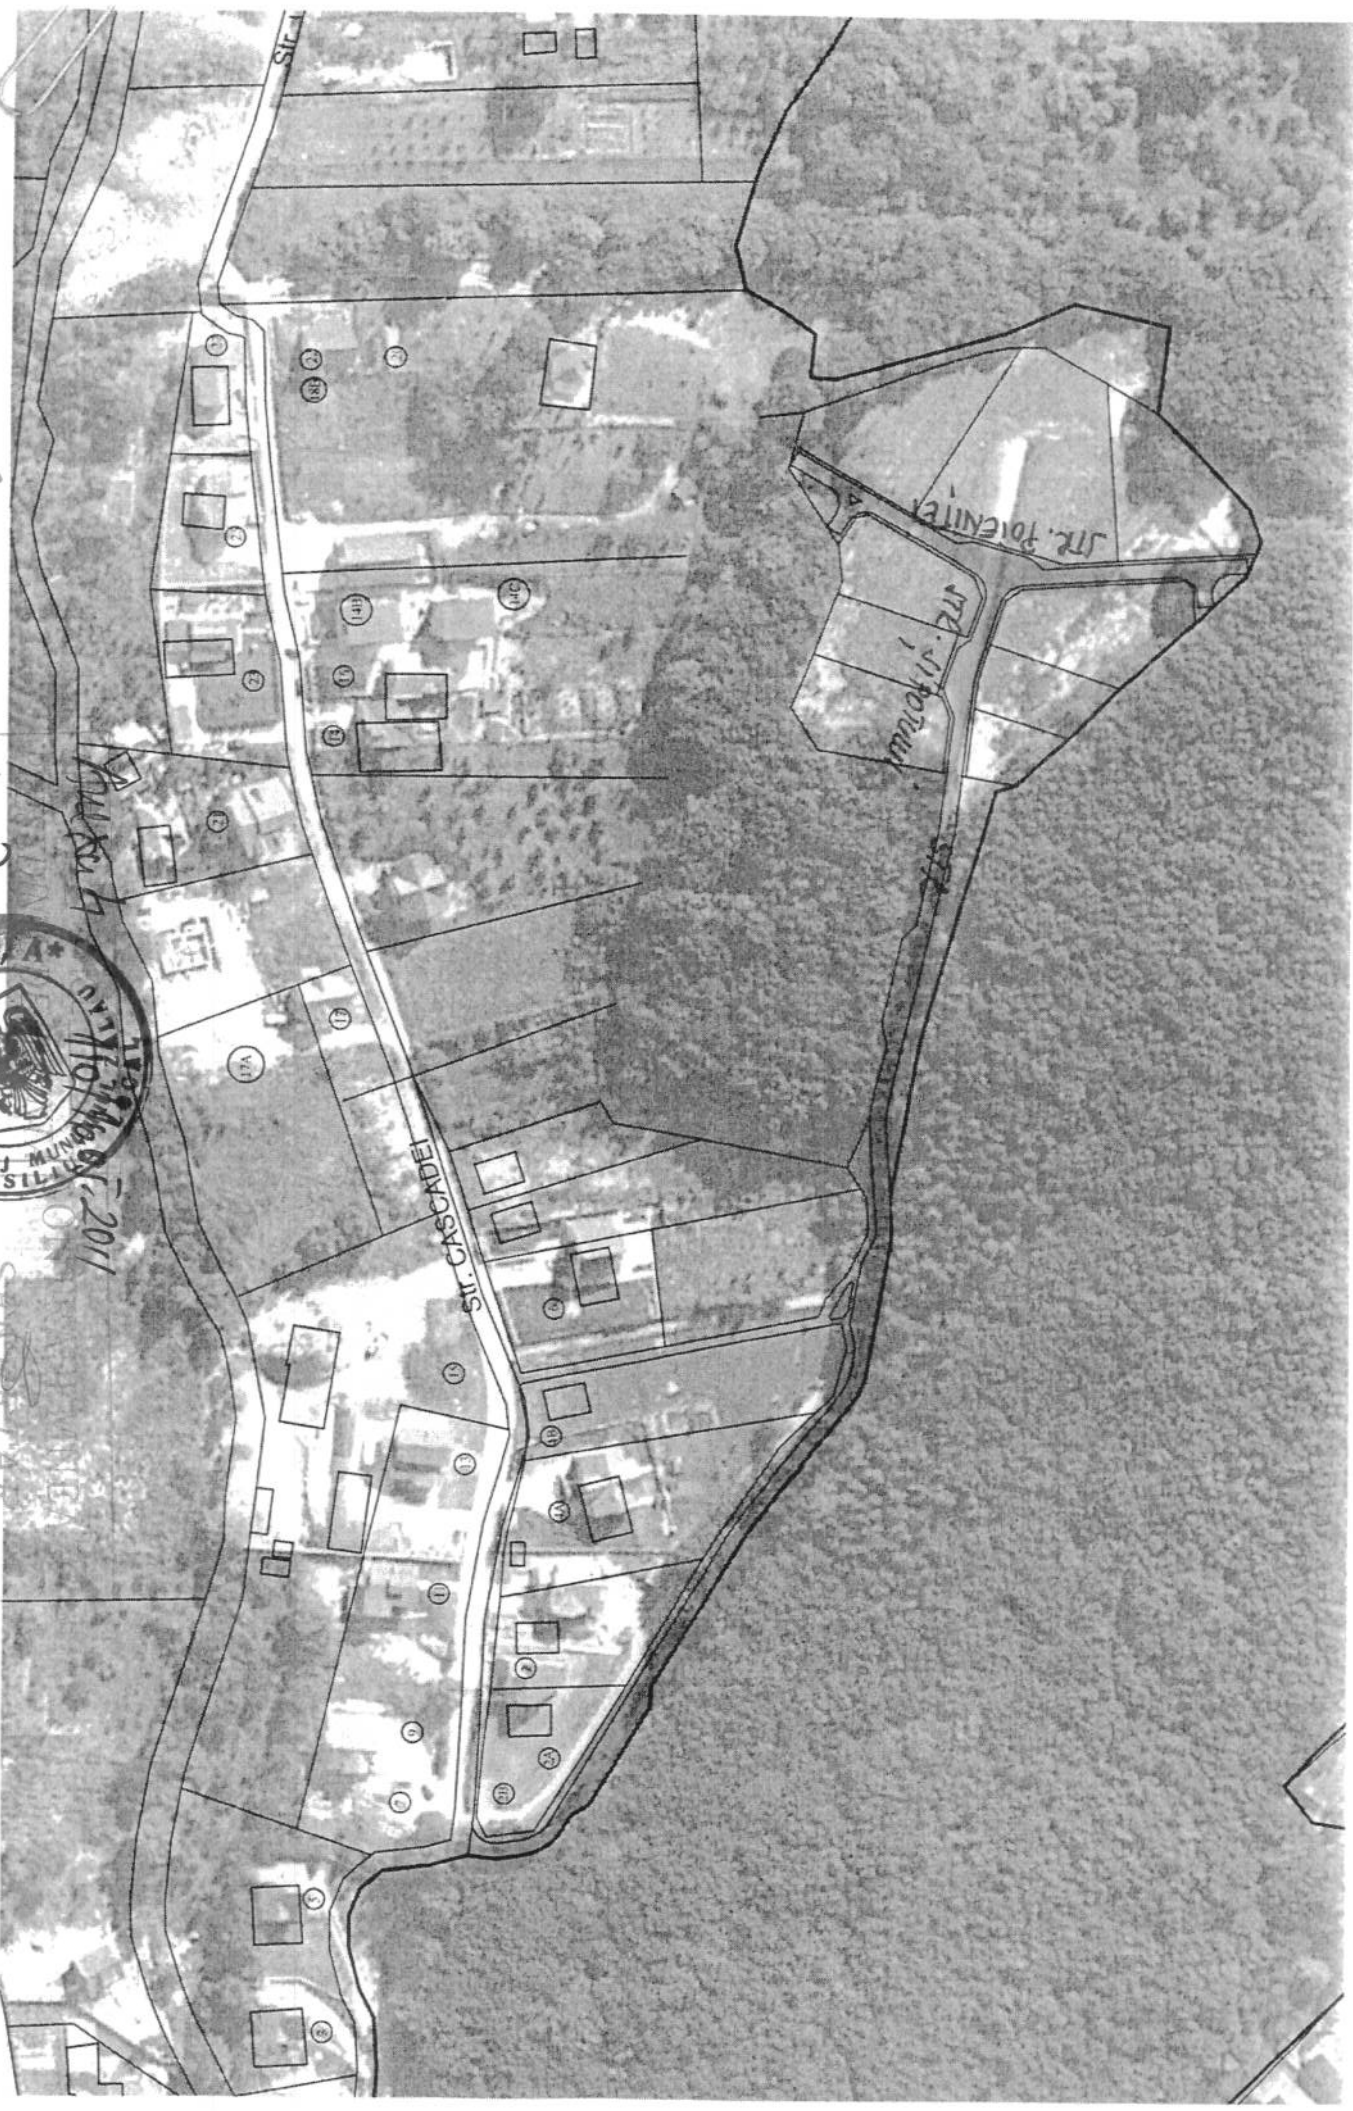

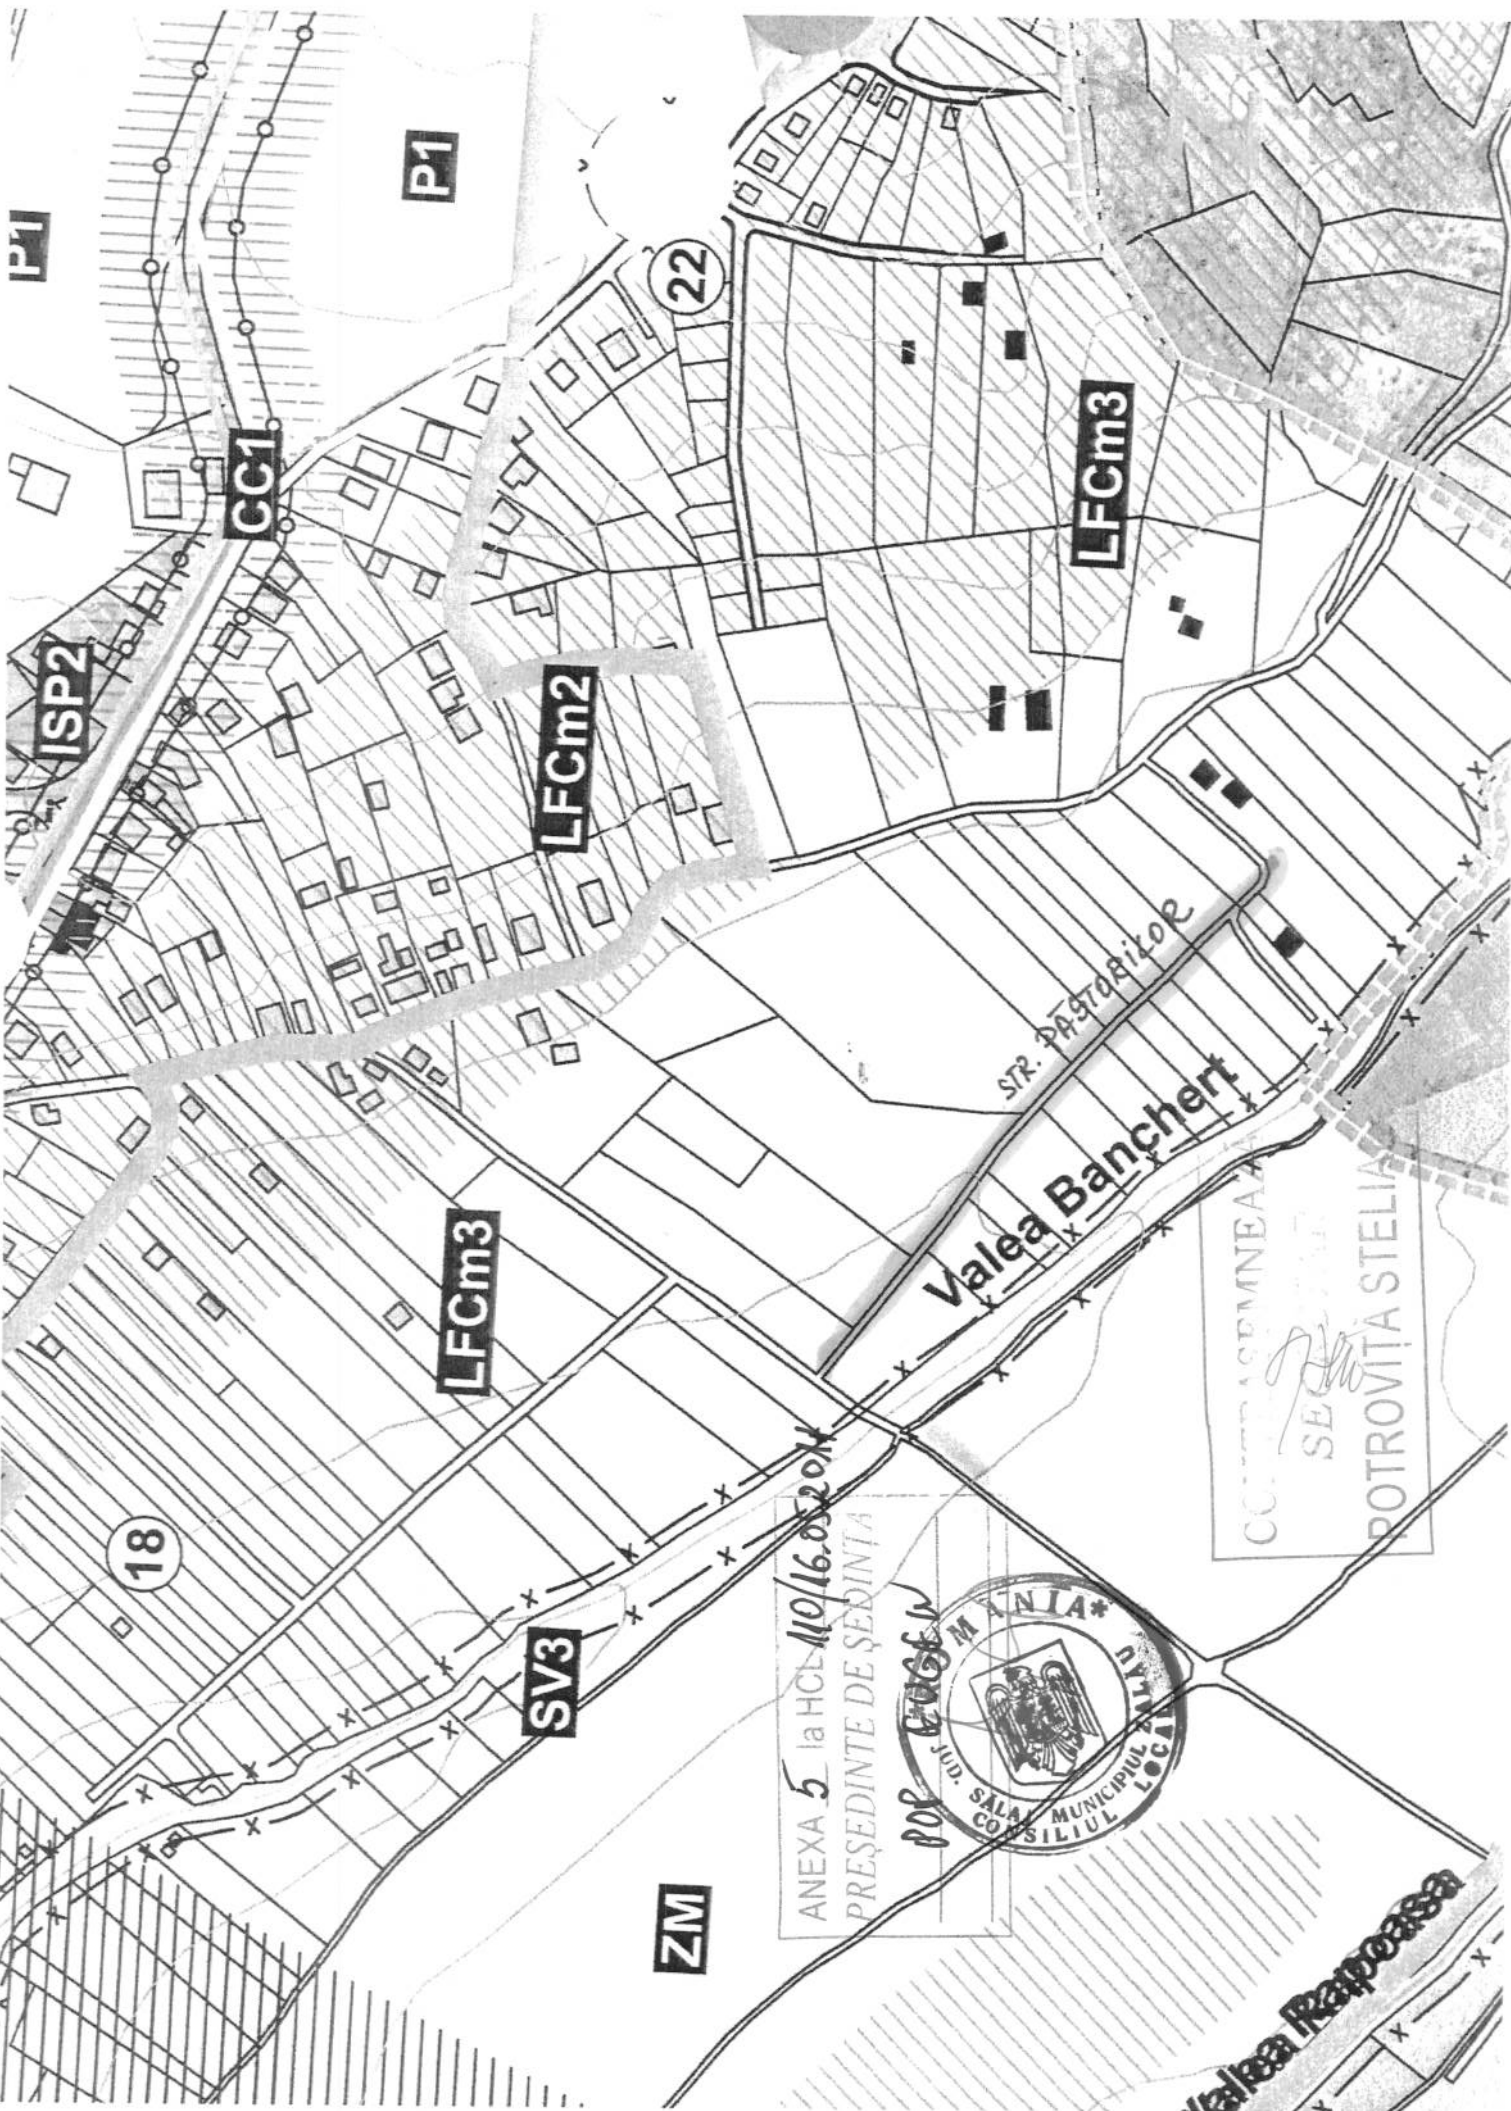

ANEXA 5 la HCL 110/16.05.2014
PREȘEDINTE DE ȘEDINȚĂ



COMUNA ASPMNEA
SEC
POTROVITA STELIA