



MUNICIPIUL ZALĂU

CONSILIUL LOCAL

450016 - Zalău, Piața Iuliu Maniu nr.3, Județul Sălaj
Telefon: (40)/260/610550 Fax: (40)/260/661869
http://www.zalausj.ro e-mail: primaria@zalausj.ro

HOTĂRÂREA NR.184

din 30 august 2011

Privind acceptarea unei donații în domeniul public al Municipiului Zalău oferită de proprietarii Mureșan Nicolae și Mureșan Garofița Mariana

Consiliul local al municipiului Zalău;

Având în vedere Referatul Arhitectului șef nr.239908 din 25.08.2011; Oferta de donatie autenticată cu Încheierea de autentificare nr.755 din 18.05.2011 a notarului public Ciupe Dan Andrei precum și schița de dezmembrare a terenului în vederea donării imobilului;

-Rapoartele comisiilor de specialitate ale Consiliului local al municipiului Zalău

În baza prevederilor art.7 lit.d din Legea nr.213/1998 privind proprietatea publica si regimul juridic al acesteia ;

Vazand dispozitiile art. 121 alin 3 din Legea nr.215/2001 privind administrația publică locală, republicată ;

În temeiul art.45 alin 3 din Legea nr. 215/2001 privind administrația publică locală, republicată ;

HOTĂRĂȘTE:

Art.1. Se accepta donatia fara sarcini, in patrimoniul public al Municipiului Zalau si administrarea Consiliului local al Municipiului Zalau, **a terenului intravilat în suprafata de 43 mp, identificat in CF nr. 52313 Zalau , nr.cadastral nou 57168, evaluat la suma de 1000 lei,** oferita de proprietarii Mureșan Nicolae și Mureșan Garofița Mariana in vederea realizarii străzii Romană.

Art.2. Se însușește documentația de identificare a terenului care face obiectul donatiei, anexă la prezenta hotarare.

Art.3. Cheltuielile privind încheierea actelor de donatie in forma autentica si inscrierea acesteia in evidentele de carte funciară se vor suporta de Consiliul local al Municipiului Zalau .

Art.4. Se împuternicește Primarul municipiului Zalau să semneze ,prin delegat, actul autentic de donatie in fața notarului public.

Art.5. Cu ducerea la îndeplinire a prezentei hotărâri se încredințează Direcția Tehnică și Direcția Patrimoniu care vor proceda la preluarea efectiva a terenului.

Art.6. Prezenta hotărâre se comunică cu :

- Instituita Prefectului județul Sălaj
- Primarul municipiului Zalău
- Serviciul fond funciar
- Serviciul urbanism si amenajarea teritoriului
- Directia economica
- DG.ADP Zalau
- Directia tehnica
- Directia administrație publică locală
- donatori

PREȘEDINTE DE ȘEDINȚĂ

Pop Eugen



CONTRASEMNEAZĂ,


SECRETAR:

Potroviță Stelian

**Plan de amplasament si delimitare a imobilului
cu propunerea de dezlipire/alipire**

Scara 1: 1000

Nr. cadastral	Suprafata masurata	Adresa imobilului	
	600 mp.	Zalau, intravilan, tarlăua "DAMBURELE", Jud. Salaj.	
Cartea funciara nr.	52313	UAT	ZALAU

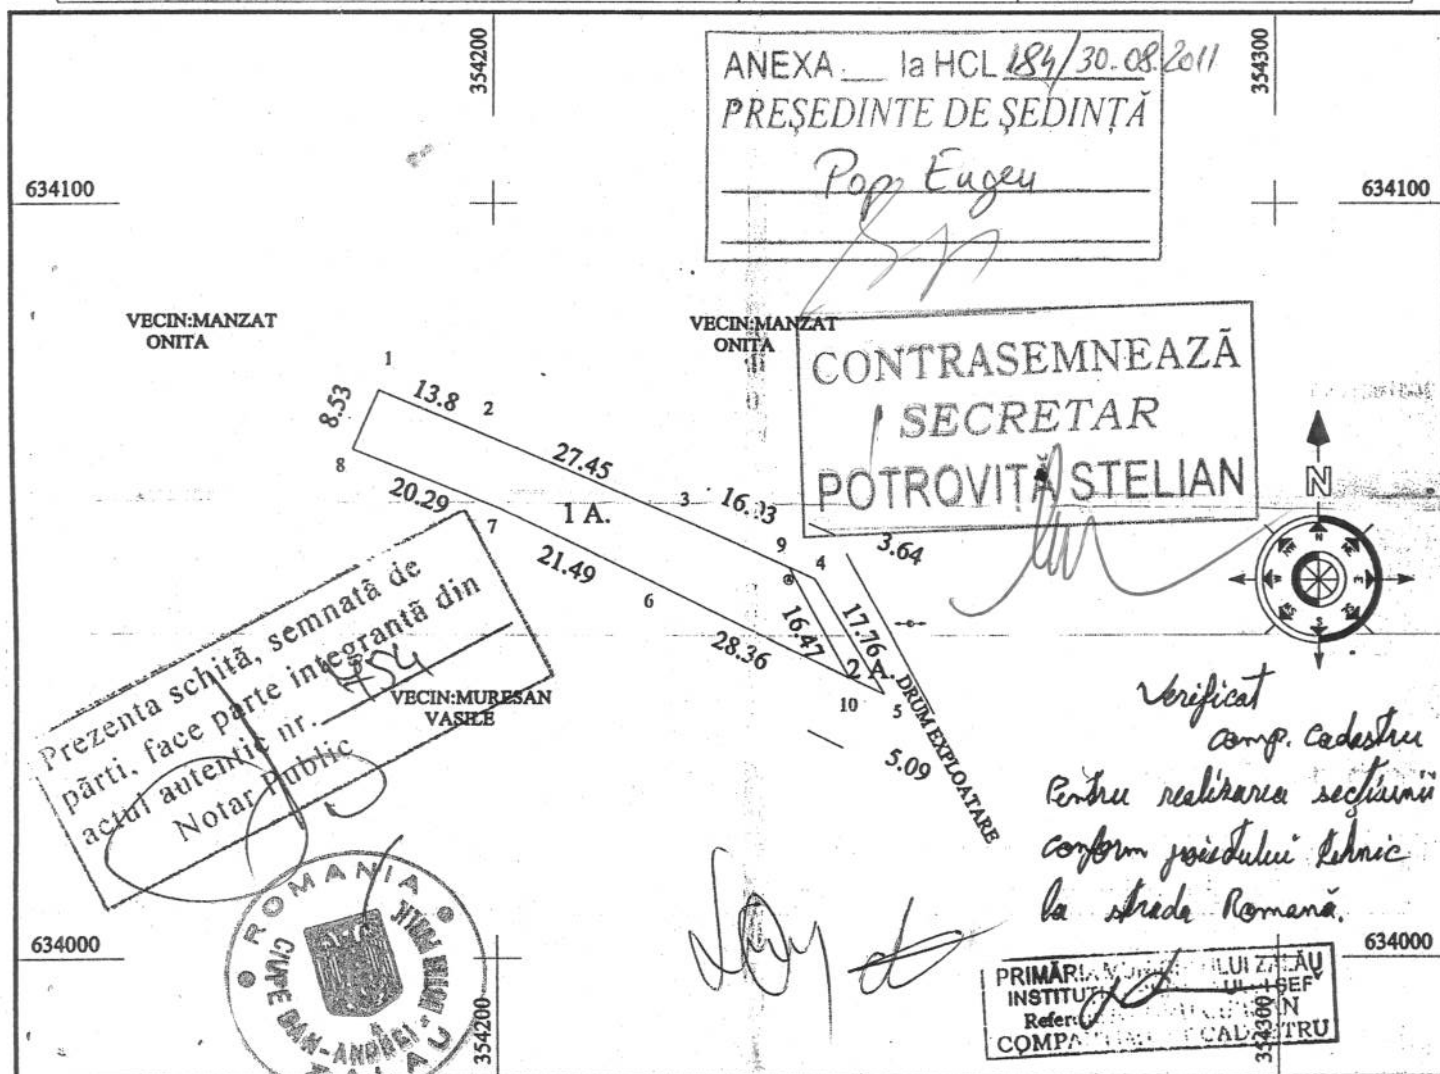

Label de miscare parcelara pentru dezlipire/alipire imobil

Situatia actuala (inainte de dezlipire/alipire)				Situatia viitoare (dupa dezlipire/alipire)				
Nr. cad.	Suprafata (mp.)	Categoria de folosinta	Descrierea imobilului	Nr. cad.	Suprafata (mp.)		Categ. de folos.	Descrierea imobilului
					din act	masurata		
52313	600	A	Teren intravilan	57167	557	557	1 A	Teren intravilan
				57168	43	43	2 A	Teren intravilan
Total executate lucrari					600	600		




4604/03.03.2011

Parafa
O.C.P.I. SALAJ
HENTER ALADAR
inspector

8

PLAN DE AMPLASAMENT ȘI DELIMITARE A IMOBILULUI
SITUAT ÎN: ZALAU, TEREN INTRAVILAN ÎN TARLAUA "DAMBURELE", JUD. SALAJ.
Scara 1: 1000

Nr. cadastral	Suprafața măsurată	Adresa imobilului
2313	600	Zalau, teren intravilan în tarla "DAMBURELE", jud. Salaj.
Cartea funciara nr.	UAT	ZALAU

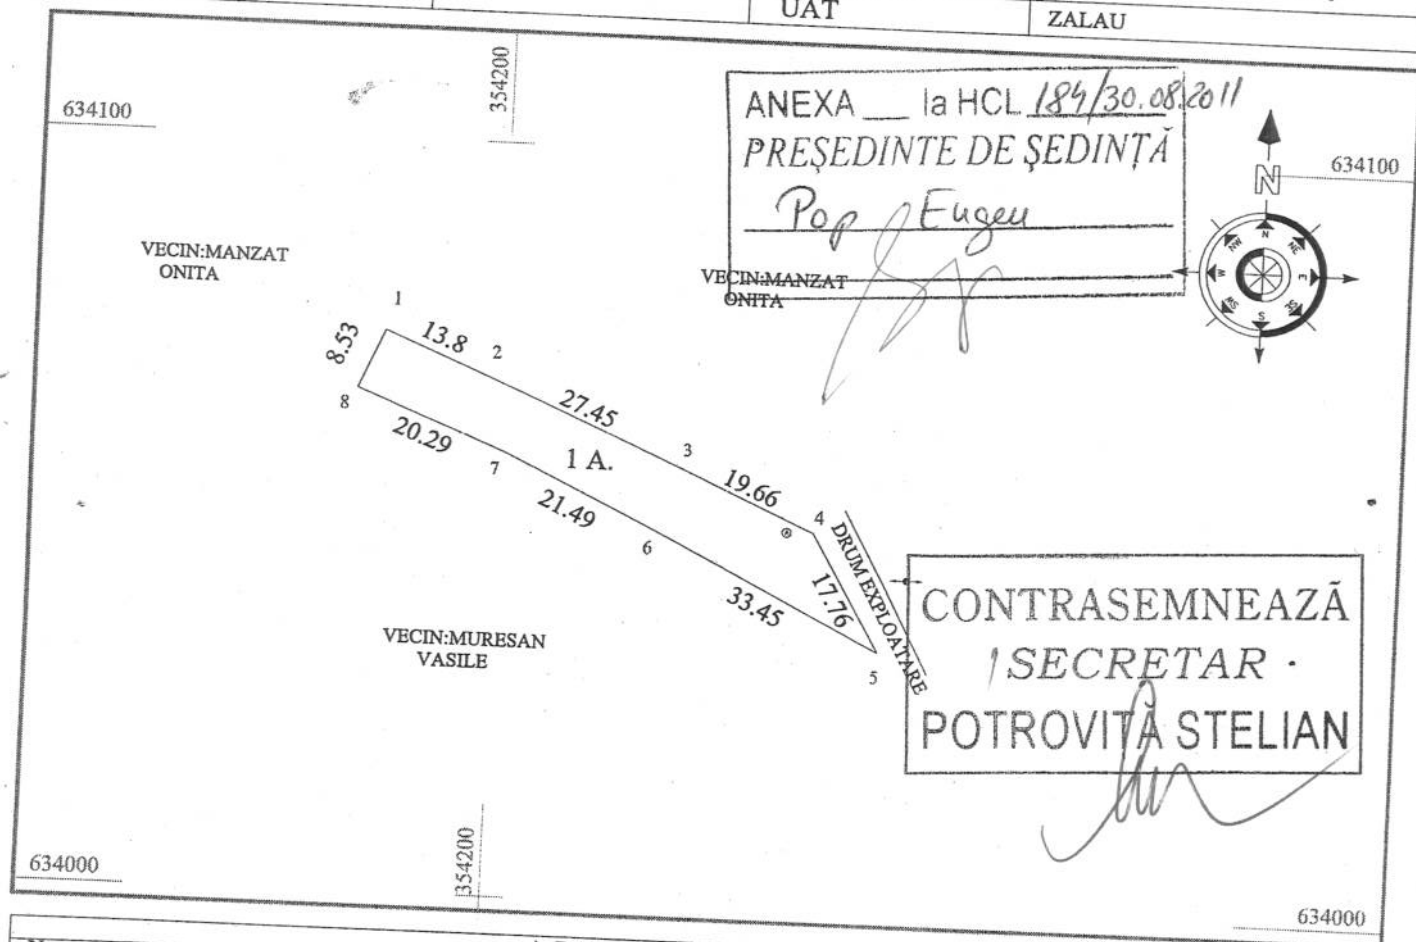

Nr. parcela	Cat. folosinta	Suprafata (mp.)	A. DATE REFERITOARE LA TEREN	
			Val. de impozitare (lei)	Mentuni
1	A	600	6900	Teren intravilan
Total		600	6900	
Cod constr.	Suprafata construita la sol (mp.)	Valoare de impozitare (lei)	B. Date referitoare la constructii	
				Mentuni
Total				

INVENTARUL DE COORDONATE		
SISTEM DE PROIECTIE: STEREO 70		
Pct.	N (m)	E (m)
1	354185.3719	634074.4250
2	354198.0115	634068.8798
3	354223.1204	634057.7960
4	354241.0615	634049.7468
5	354249.9470	634034.3646
6	354220.0689	634049.4075
7	354200.7346	634058.7849
8	354182.0063	634066.5824

Suprafața măsurată = 600 mp.
Suprafața din act = 600 mp.



DATA 26.01.2011

Se confirmă suprafața din măsurători și
introducerea imobilului în baza de date


O.C.P.I. SALAJ
CHIȘ GRIGORE
-hn. cadastru IA

1628/26.01.11

**Plan de amplasament si delimitare a imobilului
cu propunerea de dezlipire/alipire**

Scara 1: 1000

Nr. cadastral	Suprafata masurata	Adresa imobilului	
	600 mp.	Zalau, intravilan, tarlăua DAMBURELE, jud. Salaj.	
Cartea funciara nr.	52313 mp.	UAT	ZALAU

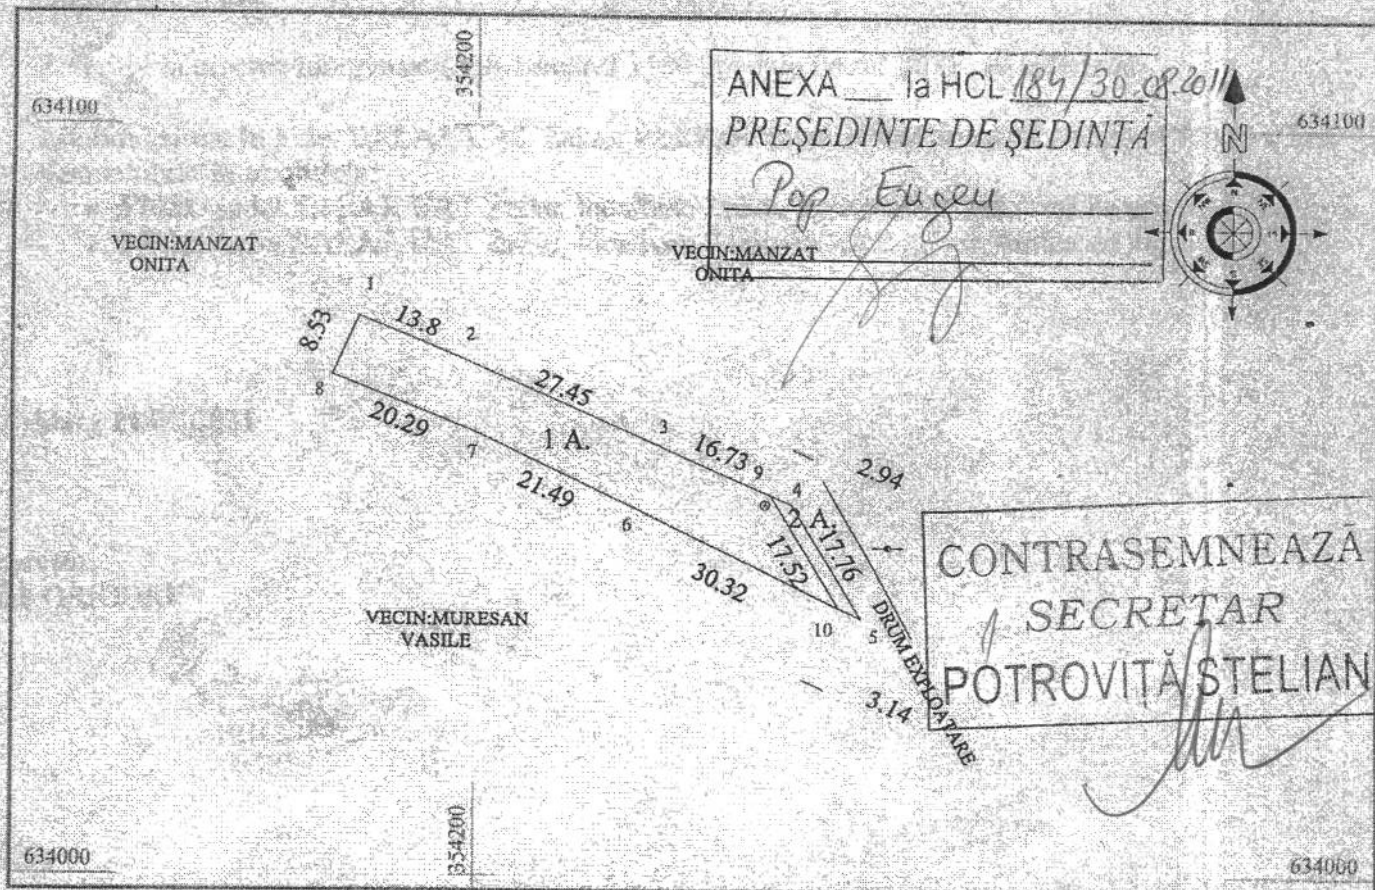

Tabel de miscare parcelara pentru dezlipire/alipire imobil

Situatia actuala (inainte de dezlipire/alipire)				Situatia viitoare (dupa dezlipire/alipire)				
Nr. cad.	Suprafata (mp.)	Categoria de folosinta	Descrierea imobilului	Nr. cad.	Suprafata (mp.)		Categ. de folos.	Descrierea imobilului
					din act	masurata		
52313	600	A	Teren intravilan	57021	570	570	1 A	Teren intravilan
				57022	30	30	2 A	Teren intravilan
Total					600	600		

**CERTIFICAT
DE
AUTORIZARE**
Jarcă Traian
PO SI-F, NR. 0041
10.11.2010
JARCA
I. TRAIAN
CATEGORIA 3 - autorizare

Parafa

O.C.P.I. SALAJ
CHIS GRIGORE
hn. cadastru 1A

2360/04.02.11

10