



MUNICIPIUL ZALĂU

CONSILIUL LOCAL

450016 - Zalău, Piața Iuliu Maniu nr.3, Județul Sălaj
Telefon: (40)/260/610550 Fax: (40)/260/661869
http://www.zalausj.ro e-mail: primaria@zalausj.ro

HOTĂRÂREA NR. 241 **din 28 Noiembrie 2011**

privind transmiterea în folosința gratuită în favoarea S.C. F.D.E.E. ELECTRICA DISTRIBUTIE TRANSILVANIA NORD S.A. – Sucursala Zalău terenul în suprafață totală de 35 mp, proprietatea publică a Municipiului Zalău pe întreaga durată de existență a instalațiilor ce reprezintă capacități energetice ce fac obiectul proiectului „*Creșterea siguranței în alimentare și injecție de putere în cartierul Bradet mun. Zalău - Lucrarea nr. 3368/2010*”

Consiliul Local al municipiului Zalău;

Având în vedere referatul Direcției Patrimoniu nr.56772 din 28.11.2011 și adresa nr. 56212 din 23.11.2011 prin care se aduce la cunoștința autorității publice locale faptul că la nivelul SC Filiala de Distribuție a Energiei Electrice ELECTRICA DISTRIBUTIE Transilvania Nord SA din cele șase proiecte promovate din fonduri europene, sunt două lucrări aprobate în județul Salaj, ambele fiind pe raza mun. Zalău:

În baza prevederilor art.10 alin.6 din OUG. Nr.13/2008 pentru modificarea și completarea Legii serviciilor comunitare de utilități publice nr.51-2006;

În temeiul art.16 alin.4 din Legea nr.213/1998 privind proprietatea publică și regimul juridic al acestora;

În conformitate cu prevederile art. 36 alin.2 lit.c, art. 124 și art.45 alin.3 din Legea nr.215/2001, privind administrația publică locală, republicată;

HOTĂRĂȘTE:

Art.1. Se transmite în folosință gratuită în favoarea S.C. F.D.E.E. ELECTRICA DISTRIBUTIE TRANSILVANIA NORD S.A. – Sucursala Zalău terenul în suprafață totală de 35 mp, proprietatea publică a Municipiului Zalău pe întreaga durată de existență a instalațiilor ce reprezintă capacități energetice ce fac obiectul proiectului „*Creșterea siguranței în alimentare și injecție de putere în cartierul Bradet, mun. Zalău - Lucrarea nr. 3368/2010*”, astfel:

- a) 20 mp teren pentru montarea postului de transformare în anvelopa de beton situat la liziera padurii la intrarea în Parcul Bradet (vis-à-vis de Vila Vlad), conform anexei 1.
- b) 15 mp teren necesar montării unui post de transformare în anvelopa de beton lângă poarta de acces înafara incintei împrejmuite la Bazinele de apă Bradet, în zona trotuarului, conform anexei 2.

Art.2. S.C. F.D.E.E. Electrica Distribuție Transilvania Nord S.A. – Sucursala Zalău va beneficia de dreptul de uz și servitute de trecere pe terenul proprietatea Municipiului Zalău pe care se afla amplasate instalațiile ce fac obiectul proiectului „*Creșterea siguranței în alimentare și injecție de putere în cartierul Bradet, mun. Zalău - Lucrarea nr. 3368/2010*”.

Art.3. Se transmite în folosință gratuită în favoarea S.C. F.D.E.E. ELECTRICA DISTRIBUTIE TRANSILVANIA NORD S.A. – Sucursala Zalău terenul în suprafață totală de 3328 mp, *pe perioada executării lucrărilor de demontare a instalațiilor existente cât și pentru montarea rețelelor subterane propuse în soluția de modernizare a rețelelor existente.*

Art.4. Cu ducerea la îndeplinire a prezentei hotărâri se încredințează Direcția Patrimoniu.

Art.5. Prezenta hotărâre se comunică cu:

- Instituția Prefectului – județul Sălaj
- Primarul municipiului Zalău
- Direcția Administrație Publică Locală
- Direcția economică, Direcția Tehnică;
- S.C. F.D.E.E. Electrica Distribuție Transilvania Nord S.A. – Sucursala Zalău.

PREȘEDINTE DE
Pop Eugen



CONTRASEMNEAZĂ,
SECRETAR:
Petroviță Stelian

ANEXA 1 la HCL 24/28.11.2011

PRESEDINTE DE SEDINTĂ

POP EUGEN



PLAN DE INCADRARE IN ZONA

scara 1:5000

CONTRASEMNEAZĂ

SECRETAR

POTROVIȚA STELIAN

Nr. Top/CAD		Adresa Imobilului	
		str. Cetinei, mun. Zalau	
Cartea Funciara		UAT:	Zalau - Intravilan




Intocmit:
Ing. MARIAN SERGIU - CALIN
RO-SJ-F0073

(Handwritten signature)

PLAN DE SITUATIE

1:250

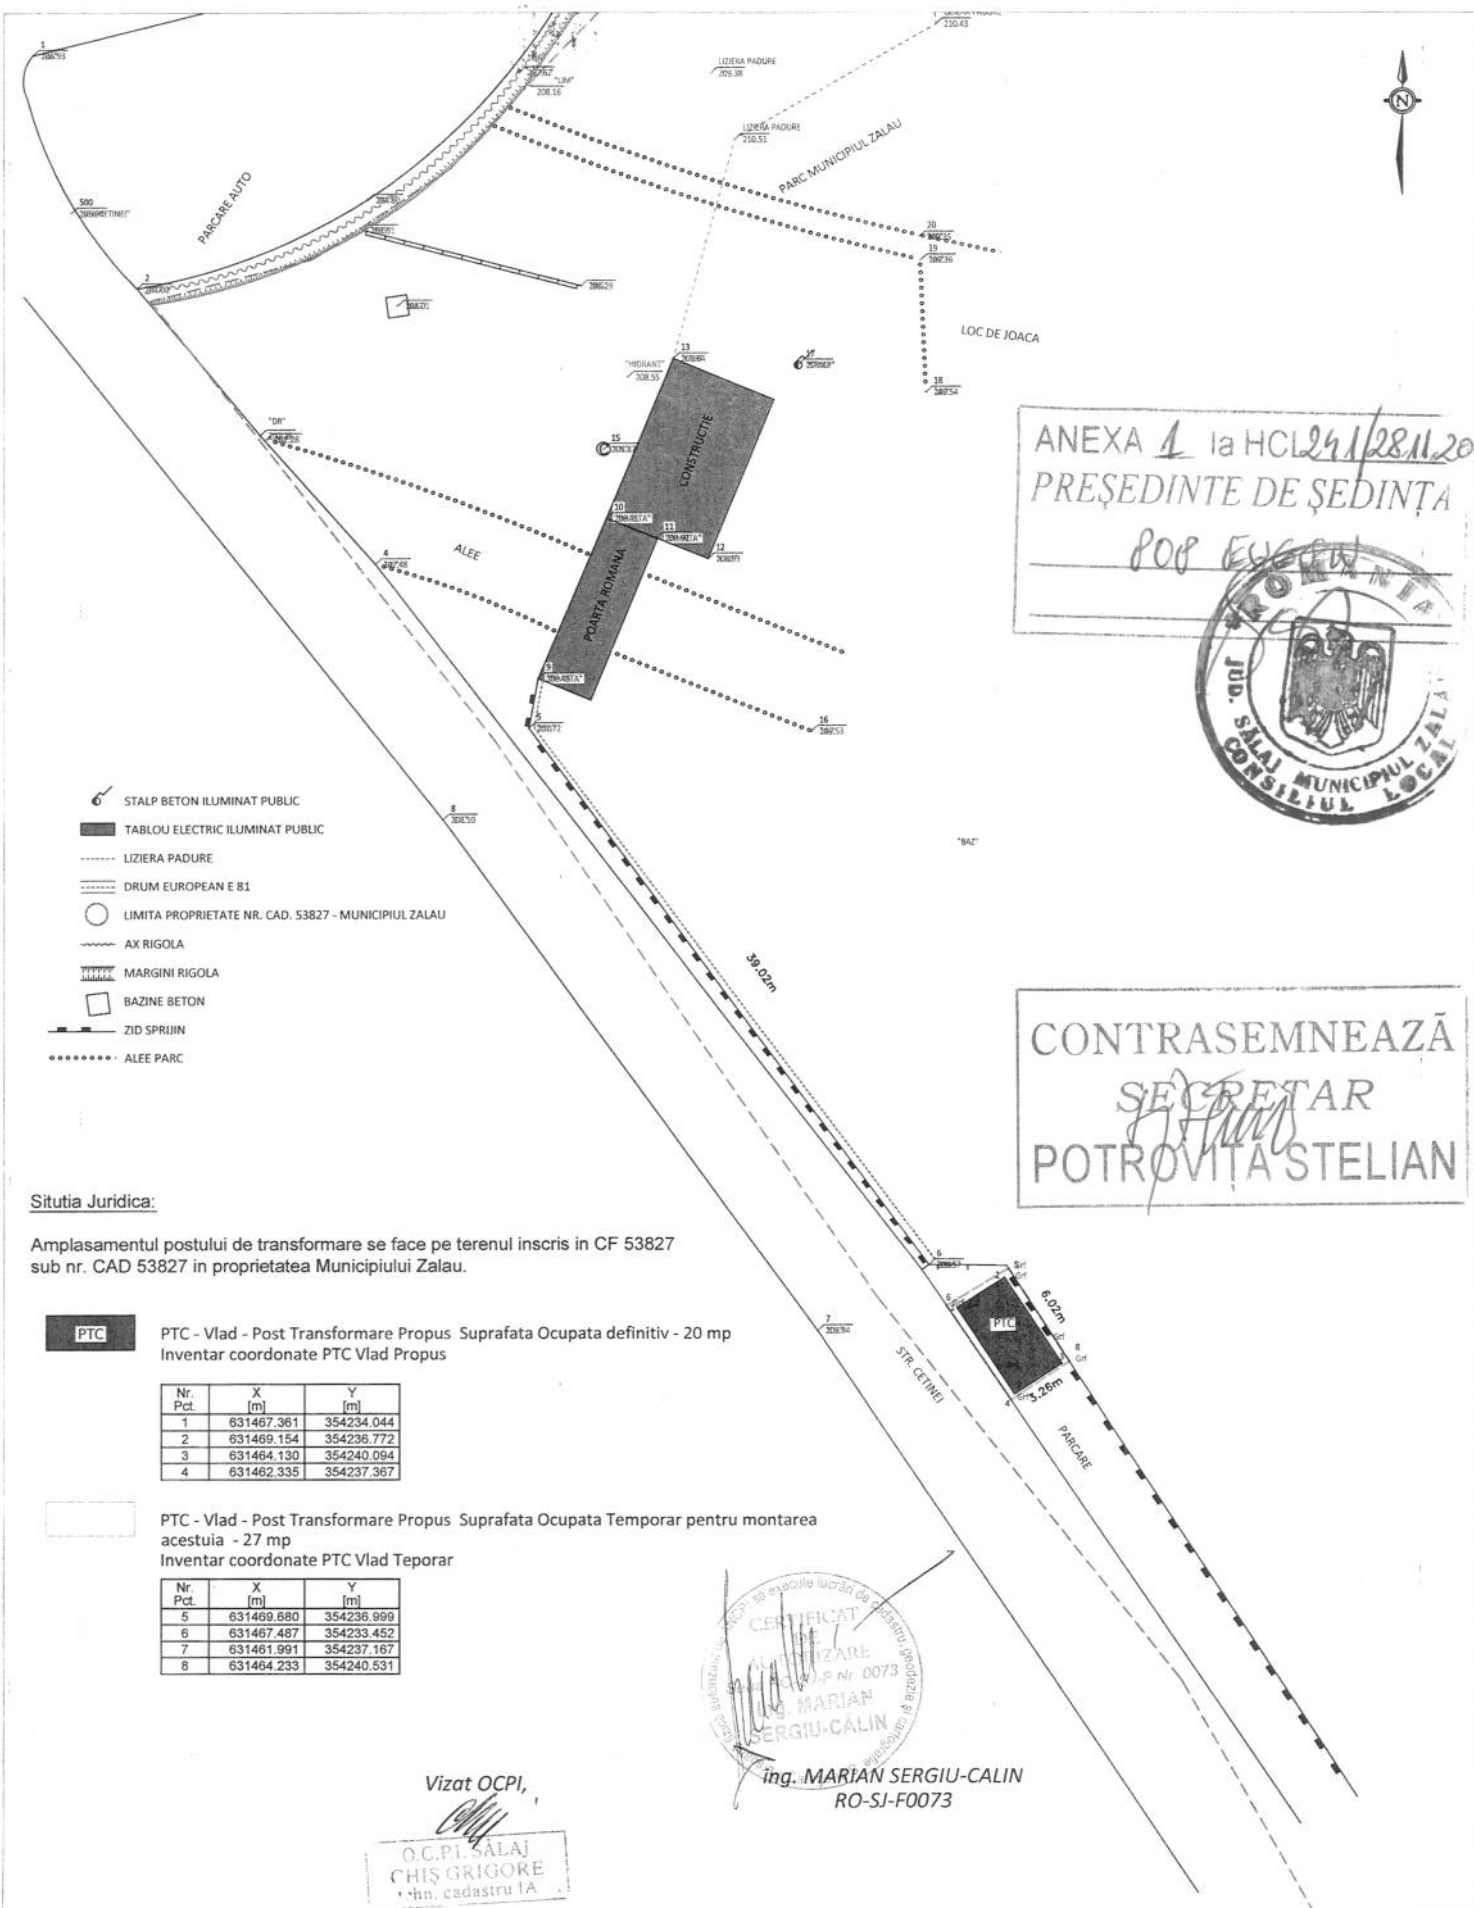

ANEXA 2 la HCL 24/28.M.2011
PRESEDINTE DE SEDINTA

POB EUGEN



PLAN DE INCADRARE IN ZONA

scara 1: 5000

CONTRASEMNEAZĂ
SECRETAR
POTROVITA STELIAN

Nr. Topo		Adresa Imobilului	
		LOC.ZALAU,STR.CETINEI-BAZINELE_BRADET,JUD.SALAJ	
Cartea Funciara	CF	UAT:	ZALAU



INTOCMIT:
Ing. MARIAN SERGIU - CALIN
RO-SI-F0073

RECEPTIONAT:

ANEXA 2-261

U.A.T. - ZALAU - Intravilan

Beneficiar: SC ELECTRICA SA Bucuresti, FDEE Transilvania de Nord - SDEE ZALAU


Adresa Imobiliului: Str. Cetinei, Bazine Bradet - Municipiul Zalău

PLAN DE SITUATIE

1:250

Situația Juridică:

Amplasamentul postului de transformare se face pe DOMENIUL PUBLIC la intrarea Bazinelor de Apa Bradet.

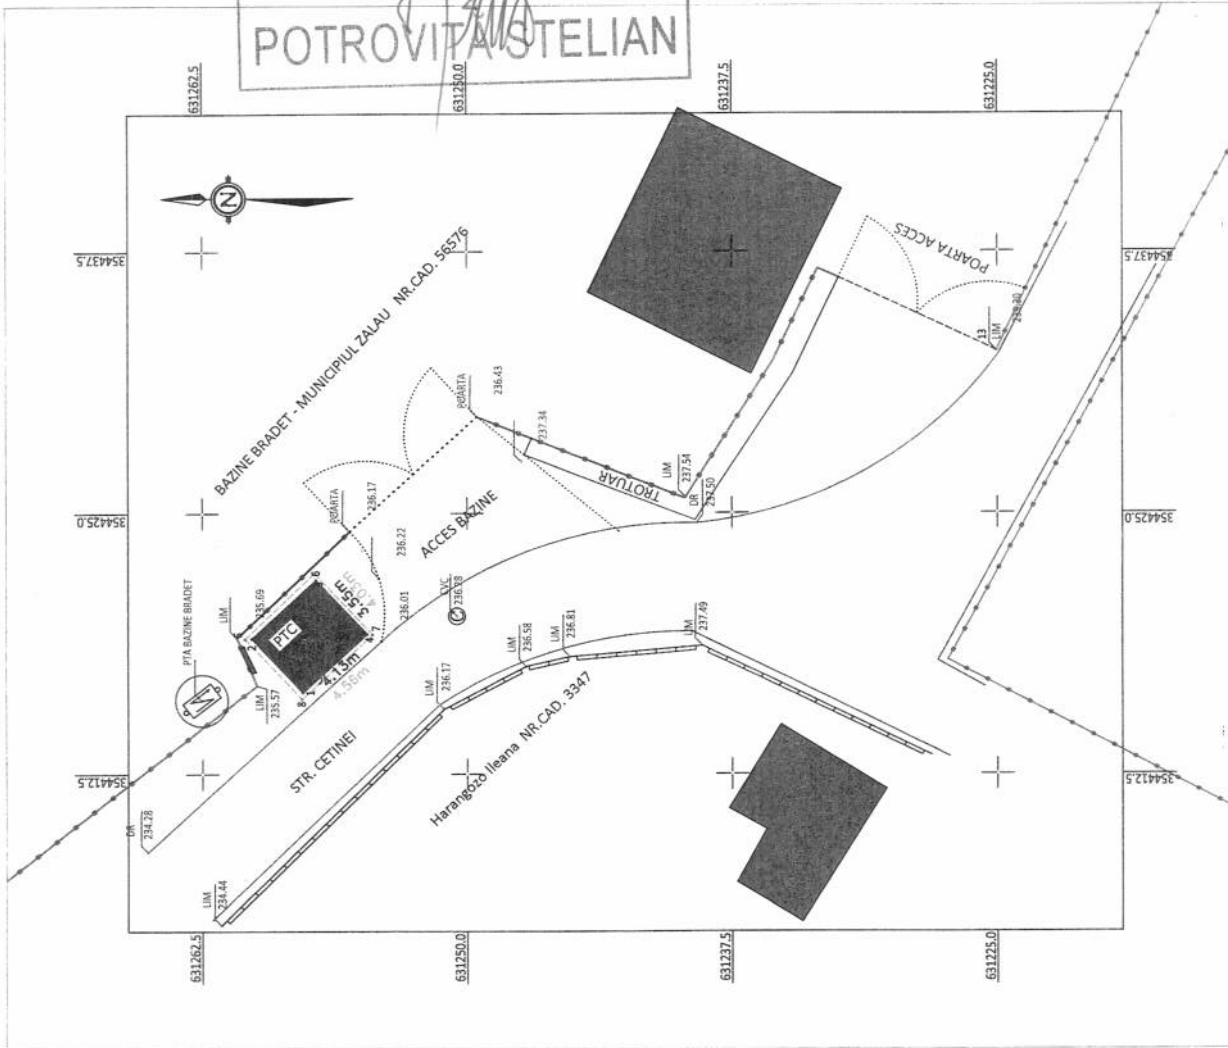

PTC

ANEXA 2 la HCL 241/28.11.2011
PREȘEDINTE DE ȘEDINȚĂ
POP EUGEN

PTC - Bazine Bradet - Post Transformare Propus Suprafața Ocupată Definitiv - 15 mp
Inventar coordonate PTC Bazine Bradet Propus

Nr. Pct.	X [m]	Y [m]
1	631287.741	354416.413
2	631286.198	354419.014
3	631287.132	354421.825
4	631284.716	354419.224

PTC - Bazine Bradet - Post Transformare Propus Suprafața Ocupată Temporal pentru montarea acestuia - 18 mp.
Inventar coordonate PTC Bradet

Nr. Pct.	X [m]	Y [m]
5	631280.475	354419.009
6	631287.195	354422.149
7	631284.454	354419.201
8	631287.792	354416.098

PTA - Bazine Bradet - Post Transformare V
ocupată în prezent 2 mp);

L E G E N D A

- PTA BAZINE BRADET
- TABLOU ELECTRIC ILUMINAT PUBLIC
- CONSTRUCTII EXISTENTE
- STR. CETINEI
- LIMITA PROPRIETATE NR. CAD. 53827 - MUNICIPIUL ZALAU
- LIMITA PROPRIETATE GARD FUNDATIE BETON
- LIMITA PROPRIETATE GARD PLASA SARMA SI STALPI BETON
- CAMIN VIZITARE



ing. MARIAN SERGIU-CALIN
RO-SJ-F0073

Vizat OCPI,