



MUNICIPIUL ZALĂU

CONSILIUL LOCAL

450016 - Zalău, Piața Iuliu Maniu nr.3, Județul Sălaj
Telefon: (40)/260/610550 Fax: (40)/260/661869
<http://www.zalausj.ro> e-mail: primaria@zalausj.ro

HOTĂRÂREA NR. 242 **din 28 Noiembrie 2011**

privind transmiterea în folosință gratuită în favoarea S.C. F.D.E.E. ELECTRICA DISTRIBUTIE TRANSILVANIA NORD S.A. – Sucursala Zalău terenul în suprafață totală de 43 mp, proprietatea publică a Municipiului Zalău pe întreaga durată de existență a instalațiilor ce reprezintă capacități energetice ce fac obiectul proiectului *„Trecere la 20 KV distribuitor Releu TV și creșterea și creșterea siguranței în alimentare a consumatorilor – Zalău - Lucrarea 3367/2010,”*

Consiliul Local al municipiului Zalău;

Având în vedere referatul Direcției Patrimoniu nr.56774 din 28.11.2011 și adresa nr. 56212 din 23.11.2011 prin care se aduce la cunoștință autorității publice locale faptul că la nivelul SC Filiala de Distribuție a Energiei Electrice ELECTRICA DISTRIBUTIE Transilvania Nord SA din cele șase proiecte promovate din fonduri europene, sunt două lucrări aprobate în județul Sălaj, ambele fiind pe raza mun. Zalău:

În baza prevederilor art.10 alin.6 din OUG. Nr.13/2008 pentru modificarea și completarea Legii serviciilor comunitare de utilități publice nr.51-2006;

În temeiul art.16 alin.4 din Legea nr.213/1998 privind proprietatea publică și regimul juridic al acestora;

În conformitate cu prevederile art. 36 alin.2 lit.c, art. 124 și art.45 alin.3 din Legea nr.215/2001, privind administrația publică locală, republicată;

HOTĂRÂȘTE:

Art.1. Se transmite în folosință gratuită în favoarea S.C. F.D.E.E. ELECTRICA DISTRIBUTIE TRANSILVANIA NORD S.A. – Sucursala Zalău terenul în suprafață totală de 43 mp, proprietatea publică a Municipiului Zalău pe întreaga durată de existență a instalațiilor ce reprezintă capacități energetice ce fac obiectul proiectului *„Trecere la 20 KV distribuitor Releu TV și creșterea și creșterea siguranței în alimentare a consumatorilor – Zalău - Lucrarea 3367/2010,”* astfel:

- a) 20 mp pentru montarea postului de transformare în anvelopa de beton situat la liziera pădurii (langa Centrul de perfectionare IRE + CEMACON), conform anexei 1.
- b) 15 mp pentru amplasarea unui post in anvelopa de beton in zona Popasul Romanilor, conform anexei 2.
- c) 8 mp teren aferent stalpilor de sustinere pentru linia electrica aeriana de joasa tensiune în zona Popasul Romanilor, conform anexei 2.

Art.2. S.C. F.D.E.E. Electrica Distribuție Transilvania Nord S.A. – Sucursala Zalău va beneficia de dreptul de uz și servitute de trecere pe terenul proprietatea Municipiului Zalău pe care se afla amplasate instalațiile ce fac obiectul *proiectului „Trecere la 20 KV distribuitor Releu TV și creșterea și creșterea siguranței în alimentare a consumatorilor – Zalău - Lucrarea 3367/2010.”*

Art.3. Se transmite în folosință gratuită în favoarea S.C. F.D.E.E. ELECTRICA DISTRIBUTIE TRANSILVANIA NORD S.A. – Sucursala Zalău terenul proprietate publică a Municipiului Zalau, în suprafață de 2737 mp, pe perioada executării lucrărilor de demontare a instalațiilor existente cât și pentru montarea rețelelor subterane propuse în soluția de modernizare a rețelelor existente, identificat astfel:

- 2737 mp teren aferent demontării instalațiilor existente cât și montarea rețelelor subterane și aeriene propuse în soluția de modernizare a rețelelor existente cu următoarele categorii de folosință: 16 mp se află situată pe strazi, 1673 mp are destinația de trotuare, 375 mp este suprafața arabilă, 523 mp are categoria de folosință faneeată și 150 mp reprezintă pasune .

Art.4. Cu ducerea la îndeplinire a prezentei hotărâri se încredințează Direcția Patrimoniu.

Art.5. Prezenta hotărâre se comunică cu:

- Instituția Prefectului – județul Sălaj
- Primarul municipiului Zalău
- Direcția Administrație Publică Locală
- Direcția economică, Direcția Tehnică;
- S.C. F.D.E.E. Electrica Distribuție Transilvania Nord S.A. – Sucursala Zalău.

PREȘEDINTE DE ȘEDINȚĂ

Pop Eugen



CONTRASEMNEAZĂ,

SECRETAR:

Potroviță Stelian

ANEXA 1 la HCL 242/28.11.2011

PRESEDINTE DE SEDINTĂ

POP EUGEN



PLAN DE INCADRARE IN ZONA

scara 1:5000

CONTRASEMNEAZĂ

SECRETAR

POTROVIȚA STELIAN

Nr. top/CAD		Adresa Imobilului	
		LOC.ZALAU, JUD. SALAJ	
Cartea Funciara		UAT:	ZALAU



INTOCMIT:
Ing. MARIAN SERGIU - CALIN
RO-SJ-F0073

RECEPTIONAT:

[Signature]

PLAN DE SITUATIE
1:250

Situa Juridica:

Amplasamentul postului de transformare se face pe Domeniul Public

PTC

PTC - PCL - Post Transformare Propus Suprafata Ocupata definitiv - 20 mp
Inventar coordonate PTC Propus

Nr. Pct.	X [m]	Y [m]
1	630745.481	355300.505
4	630746.884	355304.251
3	630742.314	355305.993
2	630740.911	355302.217

Suprafete Temporare Subtraversare (2 x 6 mp) de o parte si alta a drumului european E81

PTC - CPL - Post Transformare Propus Suprafata Ocupata Temporar pentru montarea acestuia - 27 mp
Inventar coordonate PTC CPL Temporar


Nr. Pct.	X [m]	Y [m]
5	630745.716	355299.990
8	630747.399	355304.486
7	630742.080	355306.478
6	630740.399	355301.983

PROFIL PENTRU SUBTRAVERSARE E81

L E G E N D A

STALP BETON MEDIE TENSIUNE
IMPREJUMUIRE CU GARD DE LEMN "TROITA"
LIZIERA PADURE
DRUM EUROPEAN E 81
TROITA
AX RIGOLA
MARGINI RIGOLA
CAMINE VIZITARE
POD

O. C. P. SALAJ
PHIS GRIGORE
S. H. CADASTRU I.A.

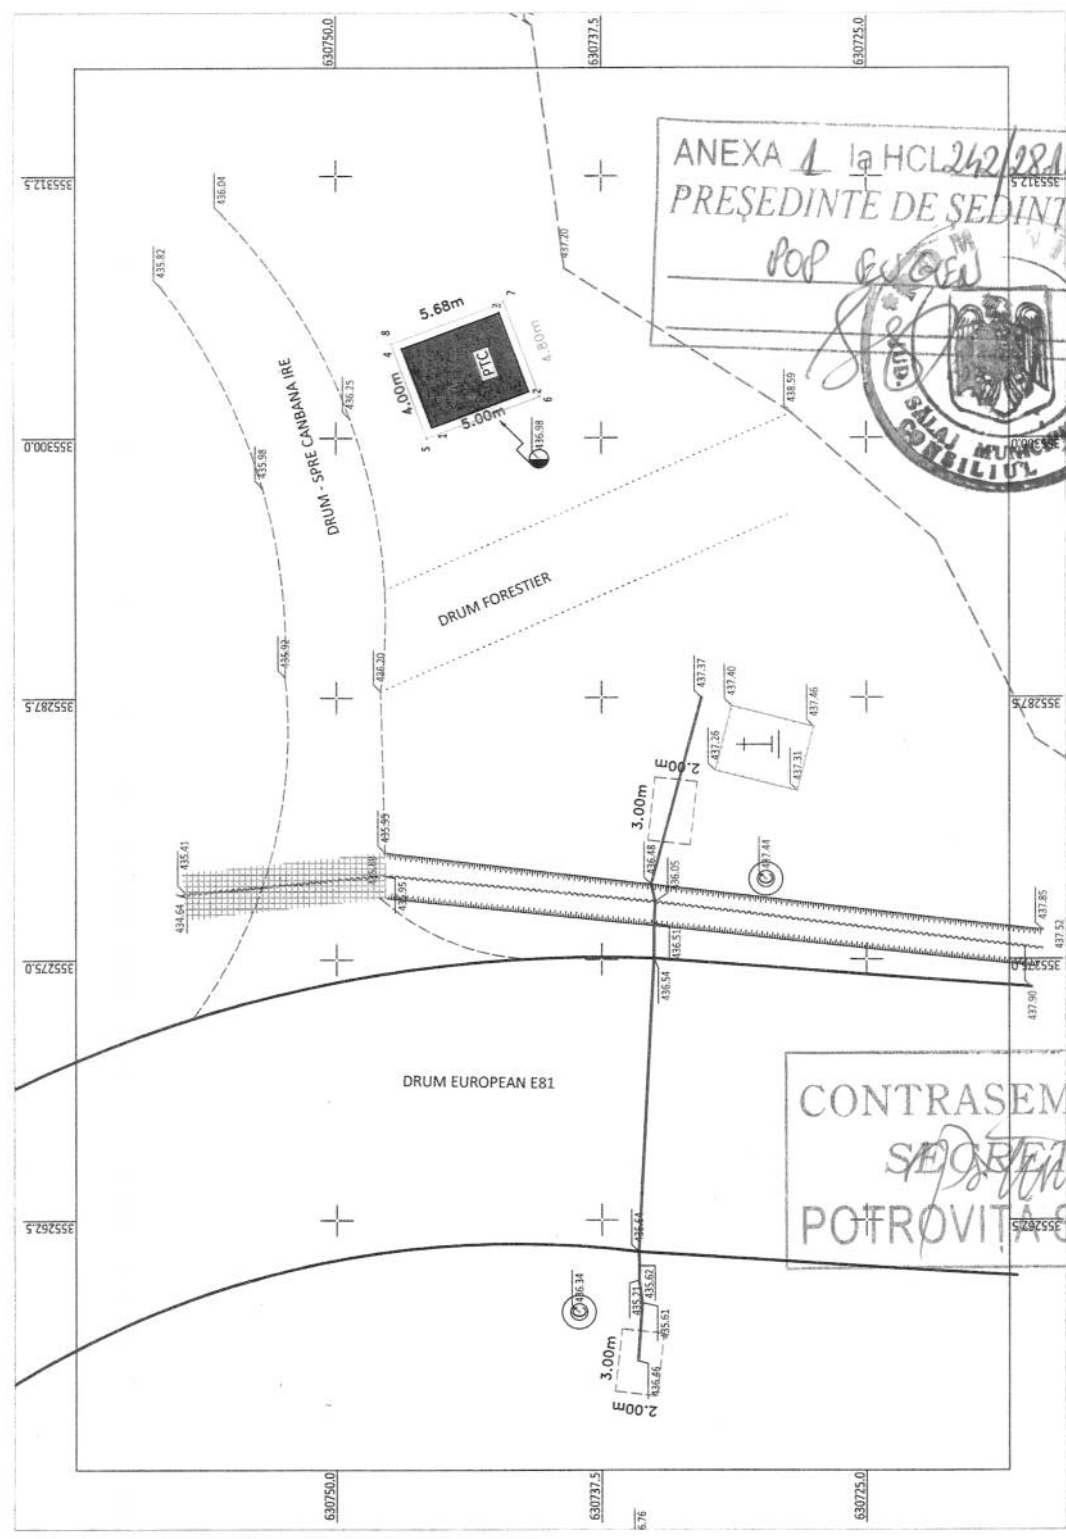

ANEXA 1 la HCL 242/28.11.2011
PRESEDINTE DE SEDINTA
POP. EUGEN

CONTRASEMNEAZA
SECRETAR
POTROVITA STELIAN

ANEXA 2 la HCL 242/28.11.2011

PREȘEDINTE DE ȘEDINȚĂ

POP EUGEN

CONTRASEMNEAZĂ

SECRETAR

POTROVIȚA STELIAN

PLAN DE INCADRARE IN ZONA

scara 1:5000

Nr. Top/CAD


Adresa Imobilului

LOC.ZALAU,STR.STEJARULUI,JUD.SALAJ

Cartea Funciara

UAT:

ZALAU

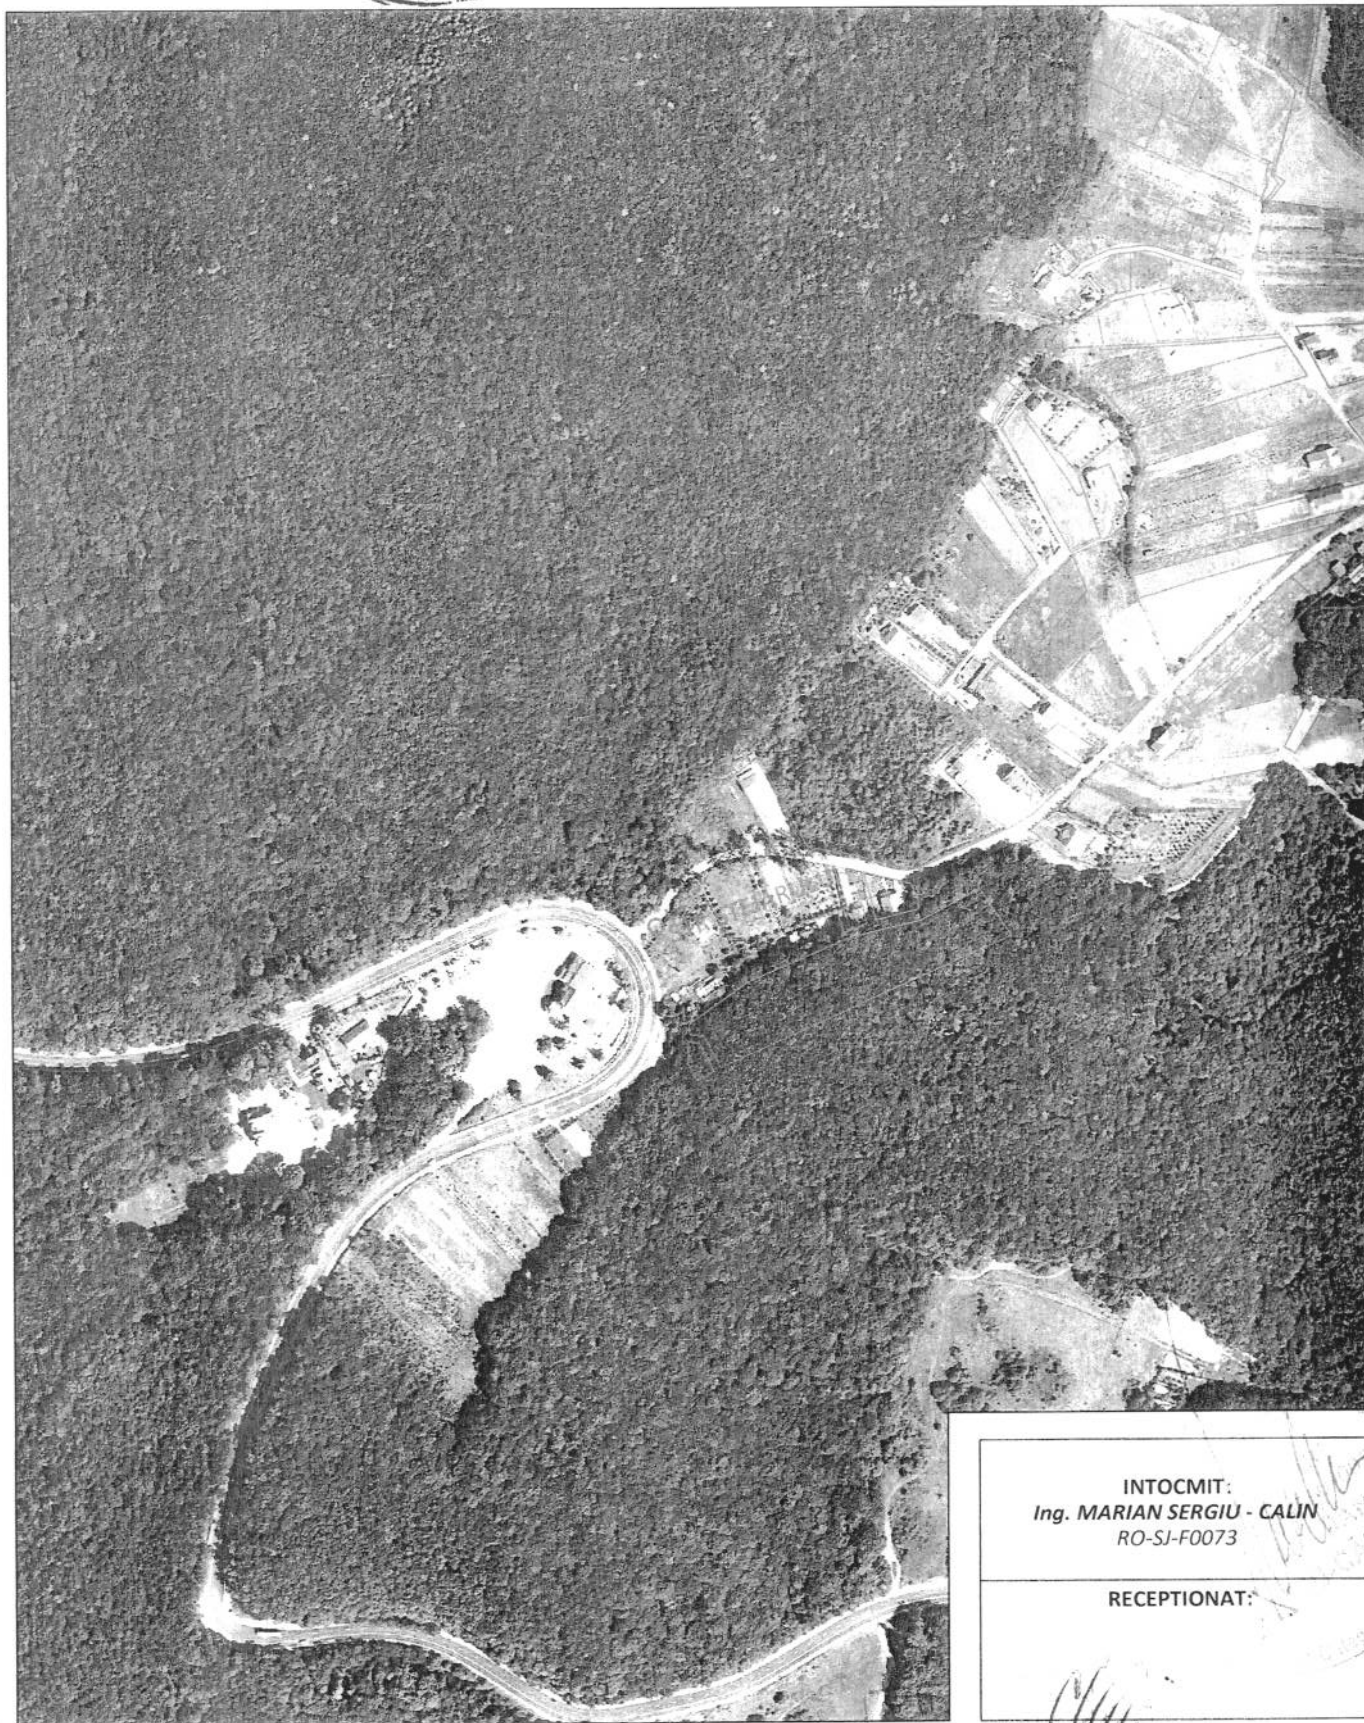

INTOCMIT:

Ing. MARIAN SERGIU - CALIN
RO-SI-F0073

RECEPTIONAT:

PLAN DE SITUATIE

1:500

L E G E N D A

PTA POPASUL ROMANILOR

POD

CONSTRUCTII EXISTENTE


STR. STEJARULUI

LIMITE PROPRIETATE

LIMITA PROPRIETATE GARD FUNDATIE BETON

LIMITA PROPRIETATE GARD PLASA SARMA SI STAL

LINIE DE MEDIE TENSIUNE EXISTENTA

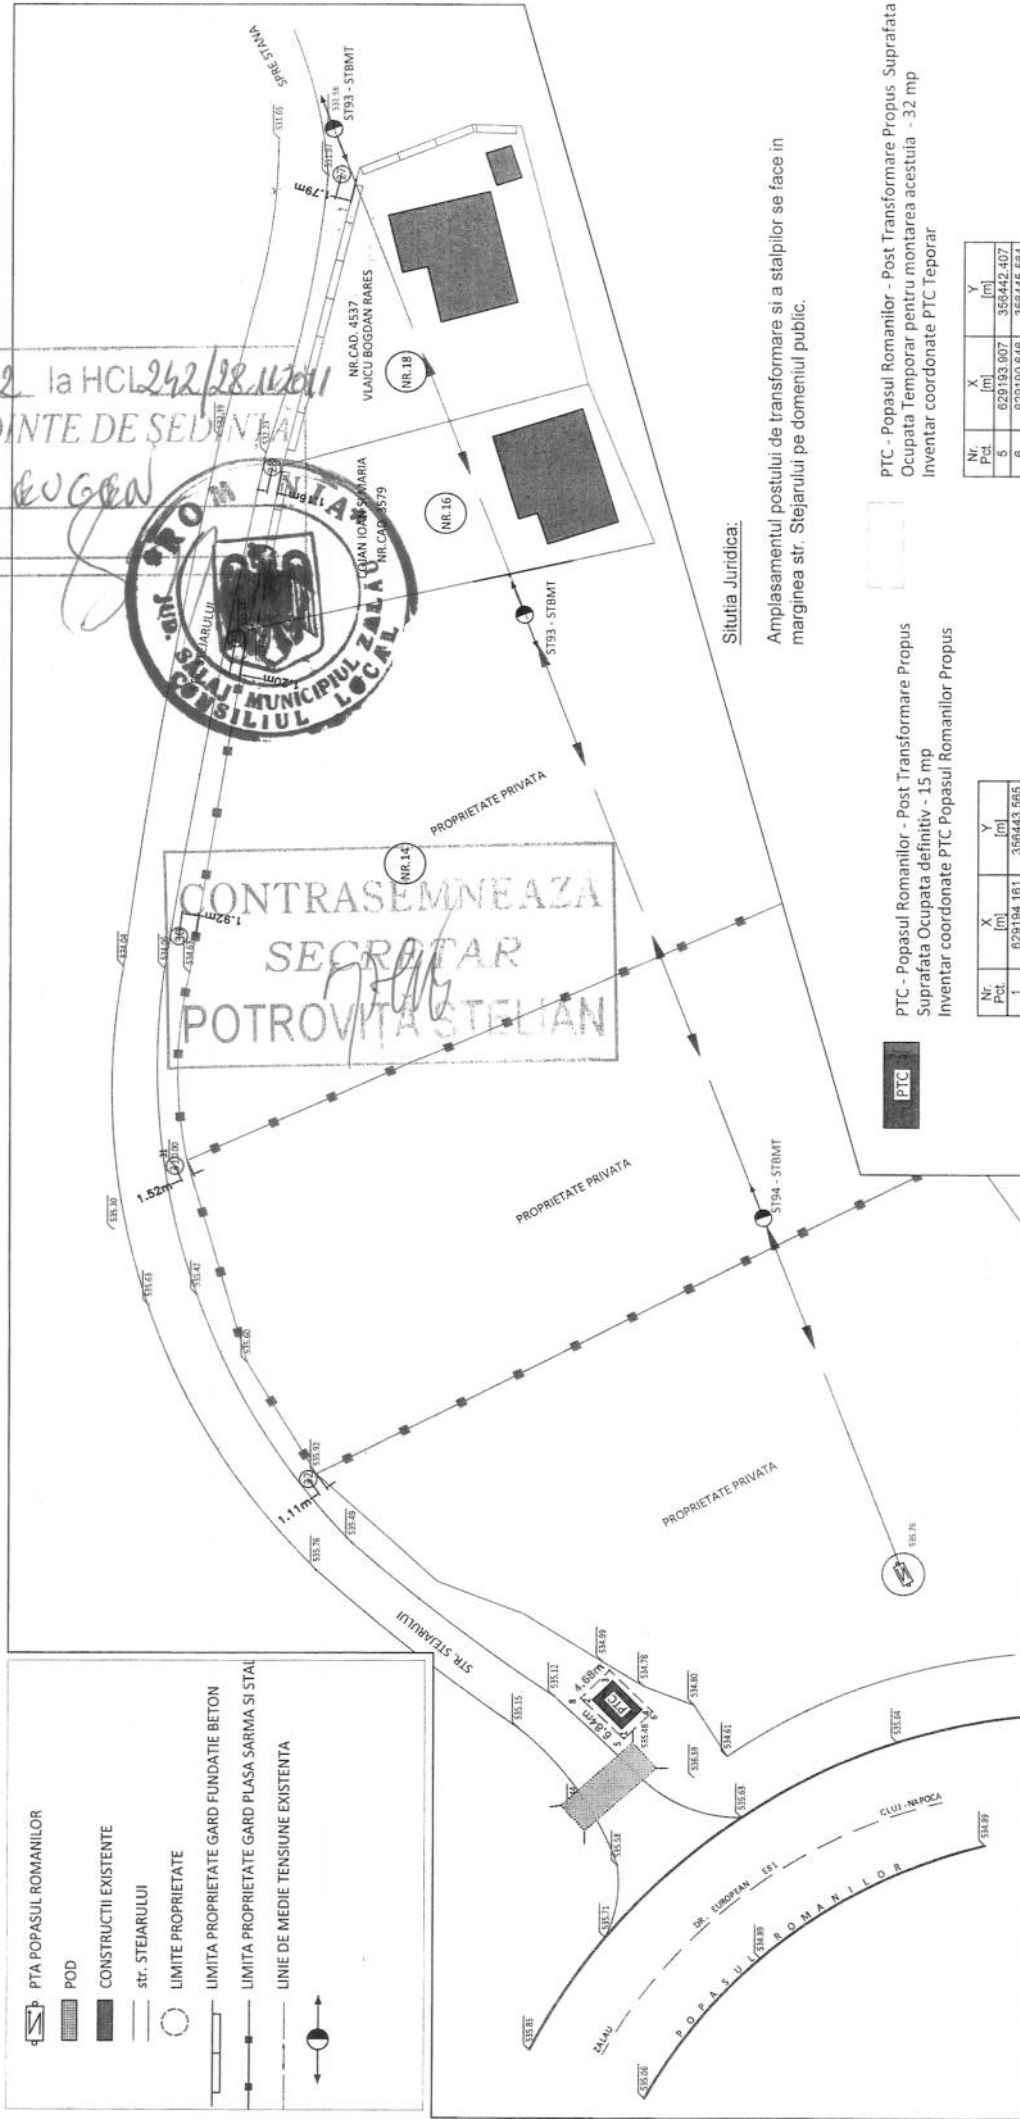

Situatia Juridica:

Amplasamentul postului de transformare si a stalpilor se face in marginea str. Stejarului pe domeniul public.

PTC - Popasul Romanilor - Post Transformare Propus
Suprafata Ocupata definitiv - 15 mp
Inventar coordonate PTC Popasul Romanilor Propus

Nr. Pct.	X [m]	Y [m]
1	029184.161	356443.565
2	029187.502	356446.948
3	029195.207	356448.192
4	029191.872	356445.910

PTC - Popasul Romanilor - Post Transformare Propus
Suprafata Ocupata Temporar pentru montarea acestuia - 32 mp
Inventar coordonate PTC Temporar

Nr. Pct.	X [m]	Y [m]
5	029193.007	356442.407
6	029190.646	356445.584
7	029195.549	356450.439
8	029198.652	356447.129

ing. MARIAN SERGIU-CALIN
RO-SI-F0073

Vizat OCPI,

OCPI SALAJ
CHIS GRIGORE
Ing. Cadastru IA

32 STALPI TENSUNE JOASA PROIECTATI (6) - SUPRAFATA OCUPATA DEFINITIV 1.33 mp/STALP

Nr. Pct.	X [m]	Y [m]
27	029226.915	356525.079
28	029234.750	356550.704
29	029238.822	356570.695
30	029245.269	356535.977
31	029245.631	356509.187
32	029230.208	356472.598