



MUNICIPIUL ZALĂU CONSILIUL LOCAL

450016 - Zalău, Piața Iuliu Maniu nr.3, Județul Sălaj
Telefon: (40)/260/610550 Fax: (40)/260/661869
http://www.zalausj.ro e-mail: primaria@zalausj.ro

HOTĂRÂREA NR.245

din 19 decembrie 2011

Privind atribuirea unor denumiri de străzi în municipiul Zalău ,străzi cuprinse în Planul Urbanistic de Zonă „ Str.22 Decembrie 1989 si continuare str.Ion Ghica „ Zalău

Consiliul Local al municipiului Zalău;

Având în vedere Referatul Serviciului Urbanism și Amenajarea Teritoriului nr. 54105/10.11.2011 si Expunerea de motive nr.24.113 din data de 10.11.2011.

Văzând prevederile art.2 lit d si art.3 din OG nr .63/2002 privind atribuirea sau schimbarea de denumiri aprobată prin Legea nr.48/200 si ale Ordinului nr. 564 din 31 iulie 2008 pentru aprobarea Regulamentului de funcționare a comisiei de atribuire de denumiri județene, respectiv a municipiului București;

În temeiul Avizului nr.2 din data de 6.12.2011 al Comisiei județene de atribuire de denumiri ,

În temeiul art. 36 alin. 2 lit. "c" și alin.5 lit.d, art.120 și art.45 alin.3 din Legea nr. 215/2001 privind administrația publică locală republicată,

HOTĂRĂȘTE:

Art.1.Se atribuie următoarele denumiri străzilor din municipiul Zalău, cuprinse în Planul Urbanistic de Zonă „ str.22 Decembrie 1989 si continuare str.Ion Ghica „ Zalău :

- * **STRADA 1** din Anexa 1 la prezenta hotărâre se denumește **“ Strada ION AGÂRBICEANU “**
- * **STRADA 2** din Anexa 1 la prezenta hotărâre se denumește **“ Strada C.A. ROSETTI “**

Art.2. Străzile astfel cum au fost denumite prin art 1 sunt identificate în planul de situație ce constituie Anexa 1 la prezenta hotărâre.

Art.3.Cu ducerea la îndeplinire a prezentei hotărâri se încredințează Serviciul urbanism si amenajarea teritoriului.

Art.4. Prezenta hotărâre se comunică cu :-Institutiile Prefectului județului Sălaj

- Primarul municipiului Zalău
- Serviciul fond funciar,Directia administrație publică locală
- Serviciul publica comunitar de evidenta a persoanelor
- Directia economica ,patrimoniu si tehnica
- mass-media locala
- Serviciul urbanism si amenajarea teritoriului,-Centrul de relatii cu publicul
- Oficiul registrului Comerțului de pe langa Tribunalul Salaj.
- Spitalul Judetean Salaj,Serviciul de Ambulanta.
- Serviciul de Telecomunicatii Speciale-Serviciul 112,ISU Porolissum Salaj.
- Politia municipiului Zalau,Inspectoratul Jud de politie Salaj/
- Politia Comunitara Zalau,-DGADP,SC Citadin Zalău SRL,R.A.Posta Romana.,Romtelecom.

PREȘEDINTE DE ȘEDINȚĂ

Pop Eugen

CONTRASEMNEAZĂ,

SECRETAR:

Petroviță Stelian

Dapl/AC/2ex



PUZ " Str. 22 Dec. 1989 si continuare str. Ion Ghica"- municipiul Zalau


CIRCULATIA TERENURILOR



Zona studiata

Limita parcelei studiate (30493.96mp)

STR. ION I. AGĂRBIȚEANU PROPOSA
STR. C.A. ROSETTI PROPOSA

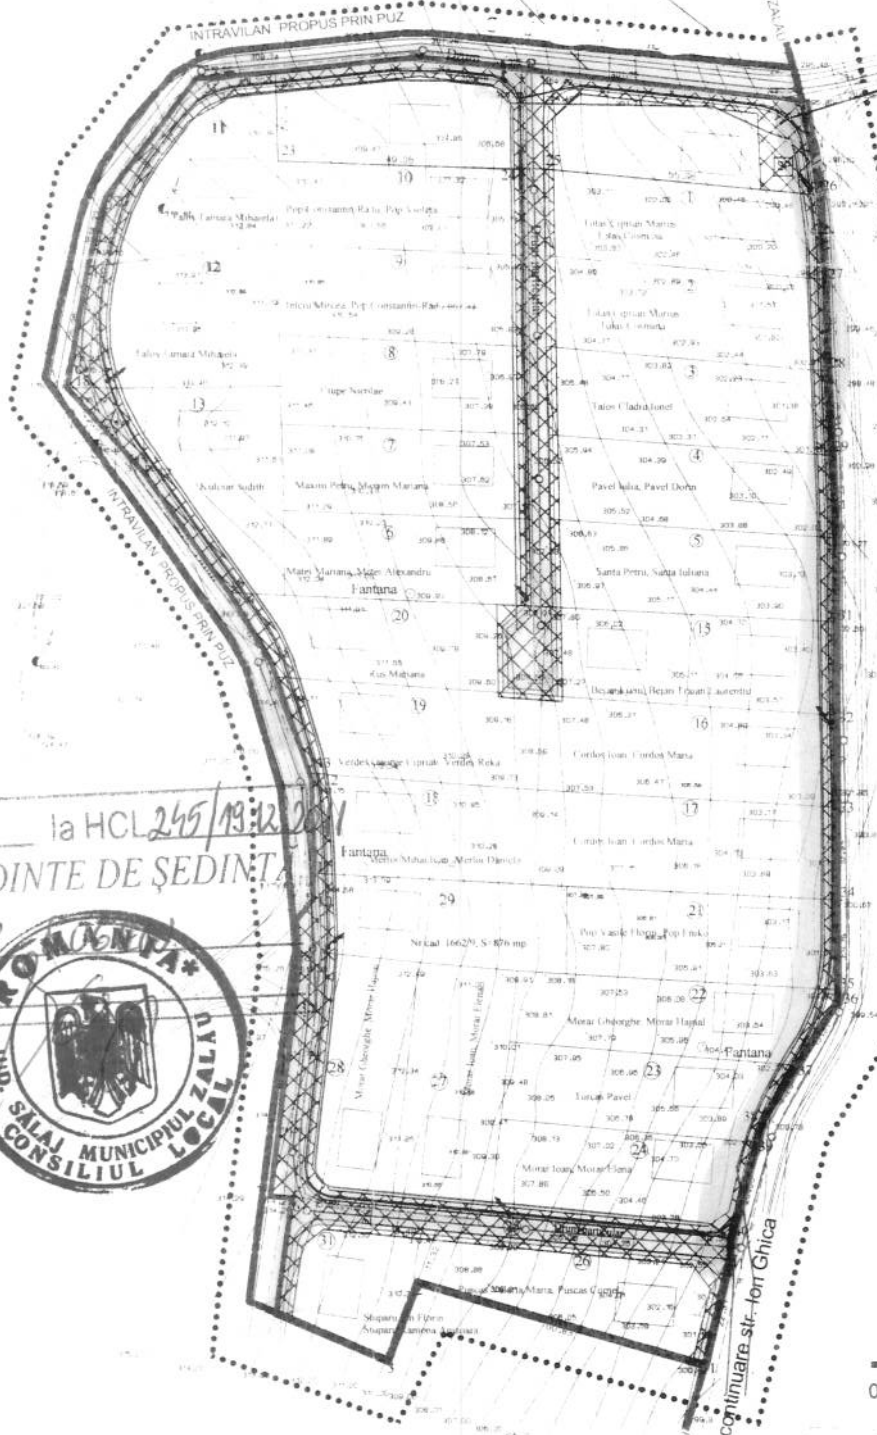

LEGENDA

- LIMITA ZONEI STUDIATE
- LIMITA PARCELEI STUDIATE
- INTRAVILAN EXISTENT PUG ZALAU 2010
- INTRAVILAN PROPUȘ PRIN PUZ

TIPUL DE PROPRIETATE AL TERENURILOR

- TERENURI APARTINAND DOMENIUL PUBLIC AL PRIMĂRIEI ZALAU
- TERENURI APARTINAND DOMENIULUI PRIVAT AL PRIMĂRIEI ZALAU
- TERENURI APARTINAND PERSOANELOR FIZICE SAU JURIDICE

CIRCULATIA TERENURILOR

- TERENURI DESTINATE TREGERII IN DOMENIUL PRIVAT AL PRIMĂRIEI
- TERENURI DESTINATE TREGERII IN DOMENIUL PUBLIC AL PRIMĂRIEI

OBIECTIVE DE UTILITATE PUBLICA PROPUSE

- STRAZI NOI PROPUSE
- CONDUCTE DE ALIMENTARE CU APA
- CANALE MENAJERE
- LINEE ELECTRICE AERIANE 0.4kV
- CONDUCTE DE GAZE NATURALE
- STATE POMPARE APA

ANE X4 la HCL 245/19.12.2011

PREȘEDINTE DE ȘEDINȚĂ



ANEXA la HCL 245/19.12.2011
PREȘEDINTE DE ȘEDINȚĂ



OBIECTIVE DE UTILITATE PUBLICA

NR. C/1	DOMENIU (denumirea obiectiv)	U.M.	CANTITATEA
CĂI DE COMUNICAȚIE			
1	Stradă nouă	ml	20
2	Străzi existente modernizate	ml	750
3	Aven și trotuar	ml	1200
4	Platforme gospodărești	buc	1
INFRASTRUCTURA MAJORĂ			
5	Stare de pompare autotărlă	buc	1
6	Rețea de alimentare cu apă potabilă Dn = 110 mm	ml	1150
7	Rețea de canalizare menajera Dn = 250 mm	ml	1000
8	Rețea de alimentare cu energie electrică 0.4 kV	ml	1300
9	Rețea de canalizare pluvială	ml	770
10	Rețea de alimentare cu gaze naturale Dn = 90 mm	ml	1150
11	Linie telefonică	ml	1000

0 100m

CONTRASEMNEAZĂ
SECRETAR
POTROVIȚĂ STELIAN

nr. înreg. DAR Transilvania 349707/09/2006

Beneficiar: Morar Gheorghe, Puscas Valeria Maria, Bejan Liviu & Asociați

Denumirea proiectului: Plan Urbanistic Zonal "Str. 22 Dec. 1989 și continuare str. Ion Ghica" municipiul Zalău

planșa A04

Pr nr 40/2009

Calitatea	Nume	Semnatura	Scara	Faza	PUZ
Sef proiect	arh Doina Nejur		1:1000	Denumirea planșei:	
Proiectat	arh Nejur Mircea				
Verificat	arh Doina Nejur				

CIRCULATIA TERENURILOR