



MUNICIPIUL ZALĂU

CONSILIUL LOCAL

450016 - Zalău, Piața Iuliu Maniu nr.3, Județul Sălaj
Telefon: (40)/260/610550 Fax: (40)/260/661869
http://www.zalausj.ro e-mail: primaria@zalausj.ro

HOTĂRÂREA nr.4

Din 17 ianuarie 2011

Privind acceptarea unei donații în domeniul public al Municipiului Zalău oferită de proprietarii Holhoș Samoilă și soția Holhoș Ramona

Consiliul local al municipiului Zalău:

Având în vedere Referatul Arhitectului șef nr.54521 din 16.12.2010, Oferta de donație autenticată cu Încheierea de autentificare nr.2056 din 25.11.2010 a notarului public Ciupe Dan Andrei precum și schița de dezmembrare a terenului în vederea donării imobilului,

Raportul comisiilor de specialitate ale Consiliului local al municipiului Zalău;

În baza prevederilor art.7 lit.d din Legea nr.213/1998 privind proprietatea publică și regimul juridic al acesteia;

Văzând dispozițiile art.121 alin.3 din Legea nr.215/2001 privind administrația publică locală, republicată;

În temeiul art.45 alin.3 din Legea nr.215/2001 privind administrația publică locală, republicată;

HOTĂRĂȘTE

Art.1.(1) Se acceptă donația fără sarcini, în patrimoniul public al Municipiului Zalău și administrarea Consiliului local al Municipiului Zalău, a **terenului extravilan în suprafață de 95 mp., identificat cu CF nr. 56215 nr. cadastral 56215**, evaluat la suma de 5000 lei, oferit de **Holhoș Samoilă și soția Holhoș Ramona**, în vederea asigurării realizării străzii **Ștefan cel Mare**, conform **PUZ Ferma Meseș**.

(2) Se însușește documentația de identificare a terenului care face obiectul donației, anexa 1 la prezenta hotărâre.

Art.2. Cheltuielile privind încheierea actelor de donație în formă autentică și înscrierea acestora în evidențele de carte funciară se vor suporta de către Consiliul local al Municipiului Zalău.

Art.3. Se împuternicește Primarul municipiului Zalău să semneze prin delegat, actele autentice de donație în fața notarului public.

Art.4. Cu ducerea la îndeplinire a prezentei hotărâri se încredințează Direcția tehnică și Direcția Patrimoniu care vor proceda la preluarea efectivă a terenului.

Art.5. Prezenta hotărâre se comunică cu:

- Instituția Prefectului județului Sălaj
- Primarul municipiului Zalău
- Serviciul Fond funciar
- Direcția administrație publică locală
- Serviciul urbanism și amenajarea teritoriului
- Direcția Generală A.D.P Zalău, Direcția Patrimoniu, Direcția Tehnică
- donatori

PREȘEDINTE DE ȘEDINȚĂ

Pop Eugén

DAP-SJ/DC/5EX.



CONTRASEMNEAZĂ


SECRETAR

Petroviță Stelian

**Plan de amplasament si delimitare a imobilului
cu propunerea de dezlipire/alipire**

Scara 1: 1000

Nr. cadastral	Suprafata masurata	Adresa imobilului	
	1485 mp.	Zalau, extravilan, jud. Salaj.	
Cartea funciara nr.	53991	UAT	ZALAU

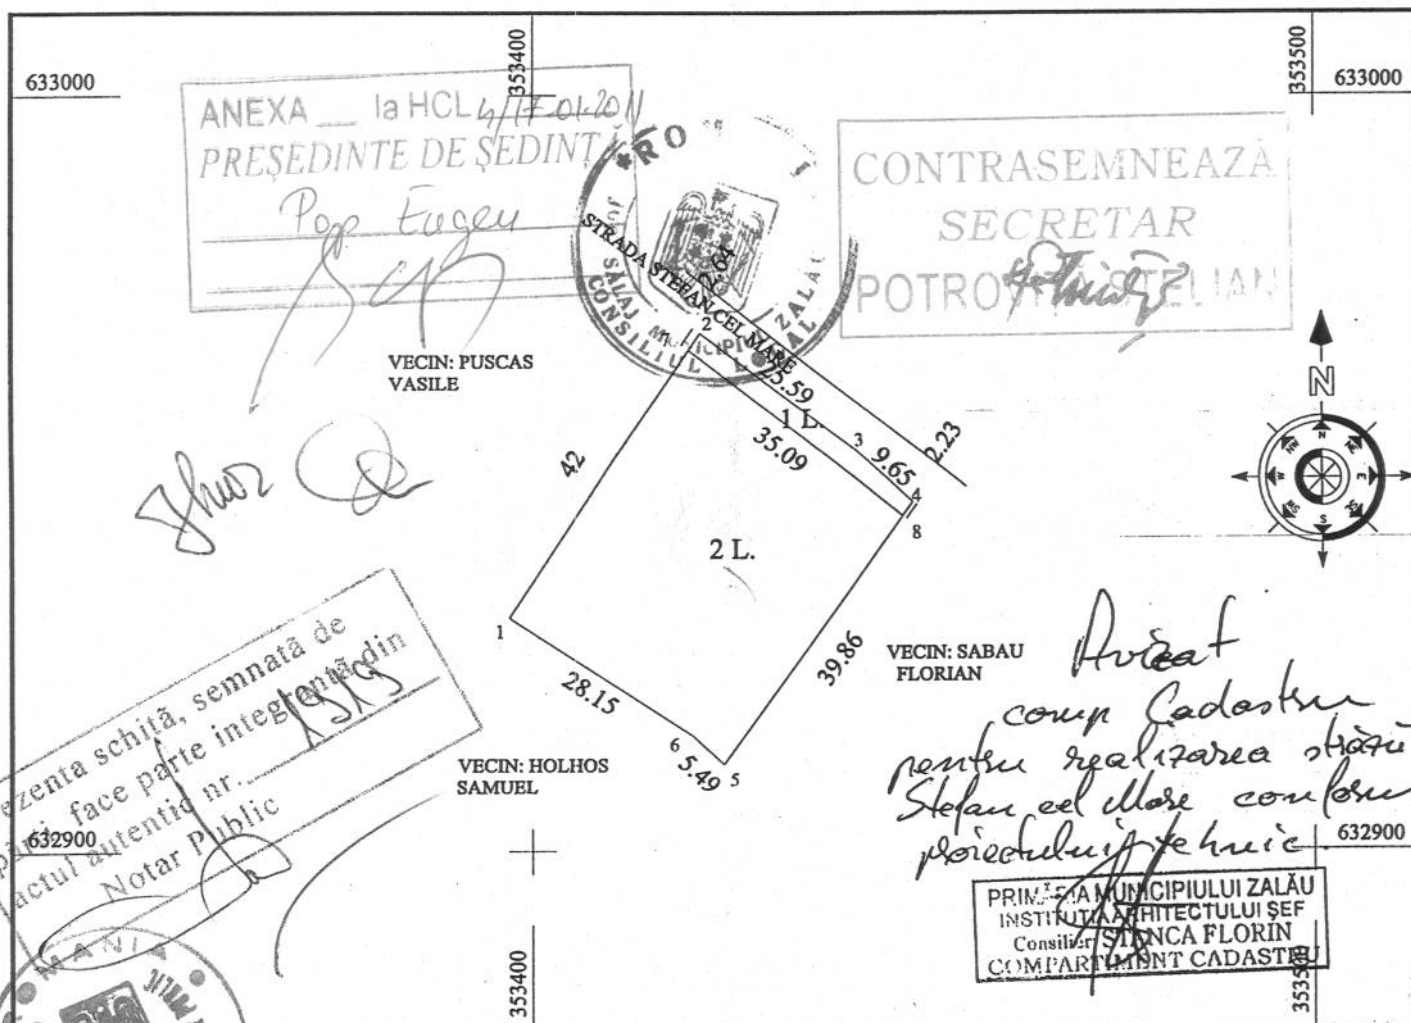

Tabel de miscare parcelara pentru dezlipire/alipire imobil

Situatia actuala (inainte de dezlipire/alipire)				Situatia viitoare (dupa dezlipire/alipire)			
Nr. cad.	Suprafata (mp.)	Categoria de folosinta	Descrierea imobilului	Nr. cad.	Suprafata (mp.)		Categ. de folos.
					din act	masurata	
53991	1485 mp.	L	Teren extravilan	56215	95	95	1 L
				56216	1390	1390	2 L
Total					1485	1485	

EXECUTANT

Jarca Traian

Parafa C.P.I. SALAJ
HENTER ALADAR
Inspector

22 974 / 8.10.2010

Nr. cerere	25190
Ziua	04
Luna	11
Anul	2010

Oficiul de Cadastru și Publicitate Imobiliară SALAJ
Biroul de Cadastru și Publicitate Imobiliară Zalau

EXTRAS DE CARTE FUNCIARA pentru INFORMARE

A. Partea I. (Foaie de avere)

CARTE FUNCIARA NR. 56215
Comuna/Oras/Municipiu: Zalau
Nr. cadastral / Nr. topografic vechi imobil:
Top: -

TEREN extravilan

Adresa: -

Nr. Crt.	Nr. cadastral / Nr. topografic	Suprafata (mp)	Observatii / Referinte
A1	56215	Din acte:-; Masurata:95	

B. Partea II. (Foaie de proprietate)

CARTE FUNCIARA NR. 56215
Comuna/Oras/Municipiu: Zalau

Inscrieri privitoare la proprietate		Observatii / Referinte
	25190 / 04.11.2010	
	Act act notarial, 568, 25.03.2010, emis de BNP CIUPE DAN ANDREI	
2	Intabulare, drept de PROPRIETATE, prin partaj si cumparare , act 1274/8.12.2006, dobandit prin Conventie, cota actuala 1/1	A1 pozitie transcrisa din CF 53991/ Zalau, inscrisa prin incheierea nr. 6758 din 26/03/2010;
1	HOLHOS SAMOILA si sotia	
2	HOLHOS RAMONA	

C. Partea III. (Foaie de sarcini)

CARTE FUNCIARA NR. 56215
Comuna/Oras/Municipiu: Zalau

Inscrieri privitoare la sarcini	Observatii / Referinte
NU SUNT	

Anexa Nr. 1 la Partea I

CARTE FUNCARA NR. 56215
Comuna/Oras/Municipiu: Zalau

PARCELE

Nr. Crt.	Categoria de folosinta	Intravilan	Suprafata (mp)	Nr. titlu	Nr. tarla	Nr. parcela	Nr. Topografic	Observatii / Referinte
1	livada	NU	Din acte:-; Masurata:95	-	-	1 L	-	TEREN EXTRAVILAN

Certific ca prezentul extras corespunde intrutotul cu pozitiile in vigoare din cartea funcara originala, pastrata de acest birou.

Prezentul extras de carte funcara nu este valabil la incheierea actelor autentificate de notarul public. S-a achitat tariful de 120 RON, chitanta nr. 0063233/03-11-2010, pentru serviciul de publicitate imobiliara 222,

Asistent - registrator,
CRISTINA COMAN

COMAN CRISTINA
asistent reg. princ. II