



MUNICIPIUL ZALĂU

CONSILIUL LOCAL

450016 - Zalău, Piața Iuliu Maniu nr.3, Județul Sălaj
Telefon: (40)/260/610550 Fax: (40)/260/661869
<http://www.zalausj.ro> e-mail: primaria@zalausj.ro

HOTĂRÂREA nr.83 din 14 aprilie 2011

Privind acceptarea unei donații în domeniul public al Municipiului Zalău oferită de proprietarul Brândușan Nicolae

Consiliul local al municipiului Zalău:

Având în vedere Referatul Arhitectului șef nr.16868 din 24.03.2011, Oferta de donație autenticată cu Încheierea de autentificare nr.302 din 23.02.2011 a notarului public Ciupe Dan Andrei precum și schița de dezmembrare a terenului în vederea donării imobilului,

Raportul comisiilor de specialitate ale Consiliului local al municipiului Zalău;

În baza prevederilor art.7 lit.d din Legea nr.213/1998 privind proprietatea publică și regimul juridic al acesteia;

Văzând dispozițiile art.121 alin.3 din Legea nr.215/2001 privind administrația publică locală, republicată;

În temeiul art.45 alin.3 din Legea nr.215/2001 privind administrația publică locală, republicată;

HOTĂRĂȘTE

Art.1.(1) Se acceptă donația fără sarcini, în patrimoniul public al Municipiului Zalău și administrarea Consiliului local al Municipiului Zalău, a **terenului intravilan în suprafață de 31 mp., identificat cu CF nr.57005 Zalău nr. cadastral 57005, evaluat la suma de 3000 lei, oferit de Brândușan Nicolae**, în vederea asigurării realizării străzii Pescarilor, conform **PUZ Vânătorilor**.

(2) Se însușește documentația de identificare a terenului care face obiectul donației, anexa 1 la prezenta hotărâre.

Art.2. Cheltuielile privind încheierea actelor de donație în formă autentică și înscrierea acestora în evidențele de carte funciară se vor suporta de către Consiliul local al Municipiului Zalău.

Art.3. Se împuternicește Primarul municipiului Zalău să semneze prin delegat, actele autentice de donație în fața notarului public.

Art.4. Cu ducerea la îndeplinire a prezentei hotărâri se încredințează Direcția tehnică și Direcția Patrimoniu care vor proceda la preluarea efectivă a terenului.

Art.5. Prezenta hotărâre se comunică cu:

- Instituția Prefectului județului Sălaj
- Primarul municipiului Zalău
- Serviciul Fond funciar
- Direcția administrație publică locală
- Serviciul urbanism și amenajarea teritoriului
- Direcția Generală A.D.P Zalău, Direcția Patrimoniu, Direcția Tehnică
- donatori

PREȘEDINTE DE ȘEDINȚĂ

Pop Eugen

DAP-SJ/DC/5EX.




CONTRASEMNEAZĂ
SECRETAR

Potroviță Stelian

**PLAN DE AMPLASAMENT SI DELIMITARE A IMOBILULUI
CU PROPUNEREA DE DEZLIPIRE**

Scara 1:500

Nr.cadastral	Suprafata masurata	Adresa imobilului
3050/39/2/b/1/2	1000 mp	loc. Zalau, strada Pescarilor, teren intravilan ,
Cartea Funciara nr. 50508 ZALAU		UAT Zalău

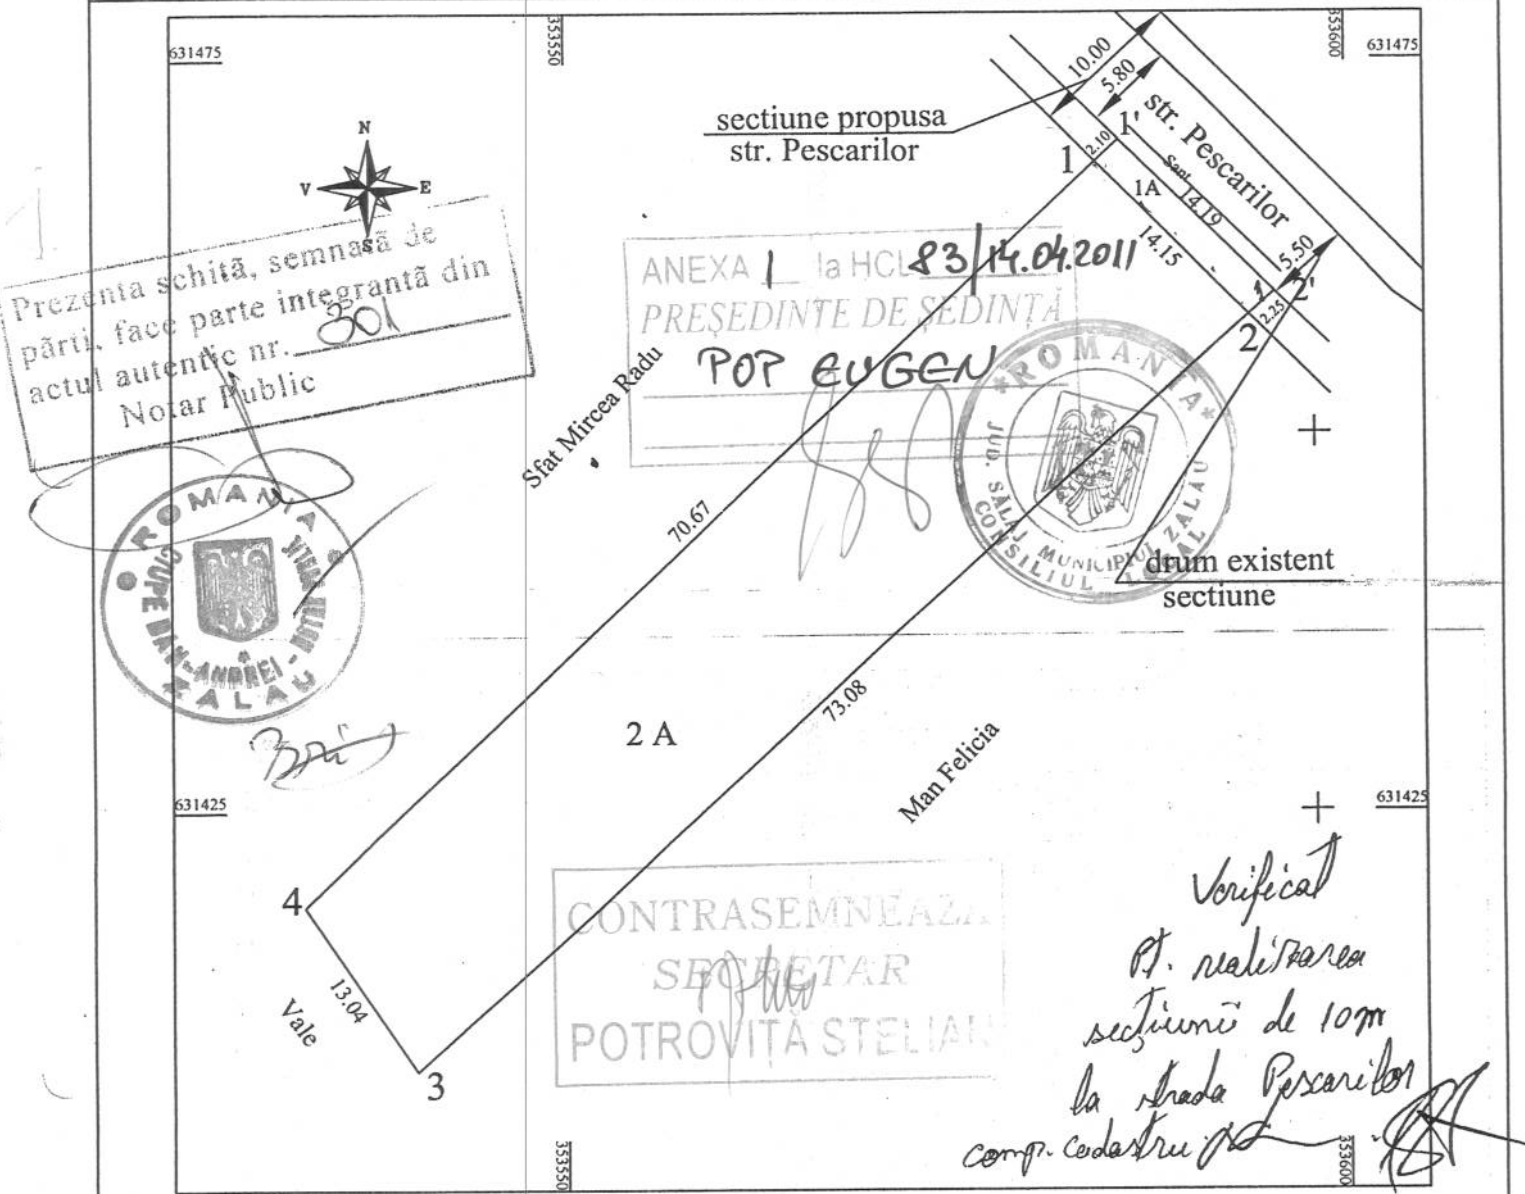

Situatia actuala (inainte de dezlipire)				Situatia viitoare (dupa dezlipire)					
Nr. top	Suprafata (mp)	Categoria de folosinta	Descrierea imobilului	Nr. cadastral	Nr. parcela	Suprafata din act(mp)	Suprafata masurata(mp)	Categoria de folosinta	Descrierea imobilului
3050/39/2/b/1/2	1000	Arabil	Teren intravilan	1000	1A	31	31	A	Teren intravilan
				1004	2A	969	969	A	Teren intravilan
				Total		1000	1000		



Parafa
O.C.PI. SĂLAJ
CHIȘ GRIGORE
-hn. cadastru IA
2301/03.02.99