



MUNICIPIUL ZALĂU

CONSILIUL LOCAL

450016 - Zalău, Piața Iuliu Maniu nr.3, Județul Sălaj

Telefon: (40)/260/610550

Fax: (40)/260/661869

<http://www.zalausj.ro>

e-mail: primaria@zalausj.ro

HOTĂRÂREA nr.84

din 14 aprilie 2011

privind acceptarea unei donații în domeniul public al Municipiului Zalău oferită de proprietarii Kulcsar Tibor Andraș și soția Kulcsar Judit

Consiliul local al municipiului Zalău:

Având în vedere Referatul Arhitectului șef nr.16867 din 24.03.2011, Oferta de donație autenticată cu Încheierea de autentificare nr.372 din 04.03.2011 a notarului public Ciupe Dan Andrei precum și schița de dezmembrare a terenului în vederea donării imobilului,

Raportul comisiilor de specialitate ale Consiliului local al municipiului Zalău;

În baza prevederilor art.7 lit.d din Legea nr.213/1998 privind proprietatea publică și regimul juridic al acesteia;

Văzând dispozițiile art.121 alin.3 din Legea nr.215/2001 privind administrația publică locală, republicată;

În temeiul art.45 alin.3 din Legea nr.215/2001 privind administrația publică locală, republicată;

HOTĂRĂȘTE

Art.1.(1) Se acceptă donația fără sarcini, în patrimoniul public al Municipiului Zalău și administrarea Consiliului local al Municipiului Zalău, a **terenului intravilan în suprafață de 33 mp., identificat cu CF nr.55859 Zalău nr. cadastral 56989**, evaluat la suma de 2000 lei, oferit de **Kulcsar Tibor Andraș și soția Kulcsar Judit**, în vederea asigurării realizării **străzii Mihai Eminescu**.

(2) Se însușește documentația de identificare a terenului care face obiectul donației, anexa 1 la prezenta hotărâre.

Art.2. Cheltuielile privind încheierea actelor de donație în formă autentică și înscrierea acestora în evidențele de carte funciară se vor suporta de către Consiliul local al Municipiului Zalău.

Art.3. Se împuternicește Primarul municipiului Zalău să semneze prin delegat, actele autentice de donație în fața notarului public.

Art.4. Cu ducerea la îndeplinire a prezentei hotărâri se încredințează Direcția tehnică și Direcția Patrimoniu care vor proceda la preluarea efectivă a terenului.

Art.5. Prezenta hotărâre se comunică cu:

- Instituția Prefectului județului Sălaj
- Primarul municipiului Zalău
- Serviciul Fond funciar
- Direcția administrație publică locală
- Serviciul urbanism și amenajarea teritoriului
- Direcția Generală A.D.P Zalău, Direcția Patrimoniu, Direcția Tehnică
- donatori

PREȘEDINTE DE ȘEDINȚĂ

Pop Eugen

CONTRASEMNEAZĂ

SECRETAR

Potroyiță Stelian




PLAN DE AMPLASAMENT SI DELIMITARE A IMOBILULUI CU PROPUNEREA DE DEZLIPIRE

anexa 16


scara 1:500

NR. CADASTRAL	SUPRAFATA MASURATA	ADRESA IMOBILULUI
	600mp	mun. Zalau, teren intravilan
CARTEA FUNCARA NR: 55859		UAT: ZALAU

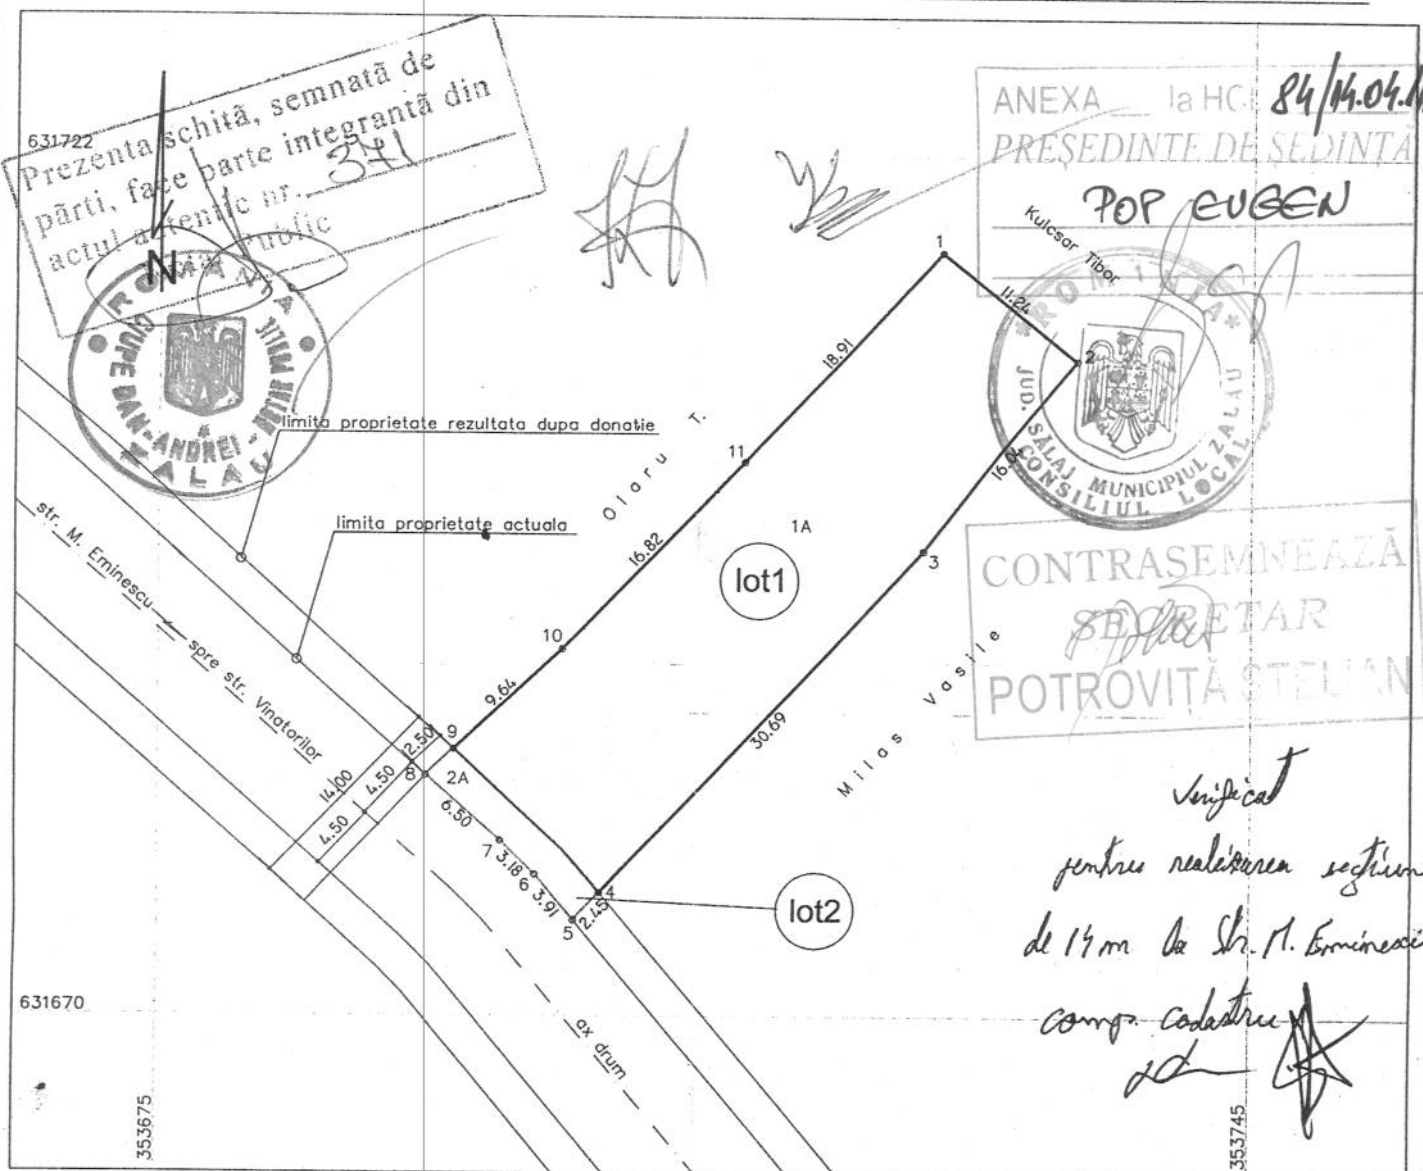

TABEL DE MISCARE PARCELARA PENTRU DEZLIPIRE IMOBIL

SITUATIA ACTUALA					SITUATIA VIITOARE					
nr. C.F.	nr. topo.	suprafata (mp)	categoria de folosinta	descrierea imobilului	nr. lot	nr. cad.	nr. topo. nou	suprafata (mp)	categoria de folosinta	descrierea imobilului
55859	3152/2	600	A	teren intravilan	1	56988	3152/2/1	567	A	teren intravilan
					2	56989	3152/2/2	33	A	teren intravilan
TOTAL		600	A		TOTAL			600	A	

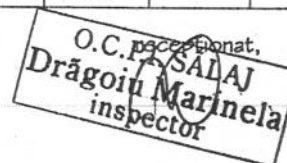

data:

data: 1061/26.01.11.