



MUNICIPIUL ZALĂU

CONSILIUL LOCAL

450016 - Zalău, Piața Iuliu Maniu nr.3, Județul Sălaj
Telefon: (40)/260/610550 Fax: (40)/260/661869
<http://www.zalausj.ro> e-mail: primaria@zalausj.ro

HOTĂRÂREA NR. 164 din 27 septembrie 2012

Privind acceptarea unei donații în domeniul public al Municipiului Zalău

Consiliul local al municipiului Zalău;

Având în vedere Referatul Serviciului urbanism și amenajarea teritoriului nr. 42090 din 14.09.2012
Oferta de donație nr. 6394 din 14.08.2012;

- Rapoartele comisiilor de specialitate ale Consiliului local al municipiului Zalău

În baza prevederilor art. 863 lit. c din Legea nr. 287/2009 privind Codul Civil;

Văzând dispozițiile art.121 alin.3 din Legea nr.215/2001 privind administrația publică locală, republicată;

În temeiul art. 45 alin. 3 din Legea nr. 215/2001 privind administrația publică locală, republicată;

HOTĂRĂȘTE

Art.1. Se accepta donația fără sarcini, în patrimoniul public al Municipiului Zalău și administrarea Consiliului local al Municipiului Zalău, a terenului în suprafață de 41 mp, identificat în CF nr. 61119 Zalău, nr. cadastral 61119, evaluat la suma de 512 Euro, oferita de proprietarii Prodan Gheorghe și soția Prodan Mariana în vederea realizării străzii Iașului prevăzute în PUZ "Dealul Morii".

Art.2. Se însușește documentația de identificare a terenului care face obiectul donației, anexă la prezenta hotărâre.

Art.3. Cheltuielile privind încheierea actelor de donație în forma autentică și înscrierea acestora în evidențele de carte funciară se vor suporta de Consiliul local al Municipiului Zalău.

Art.4. Se împuternicește Primarul municipiului Zalău să semneze, prin delegat, actul autentic de donație în fața notarului public.

Art.5. Cu ducerea la îndeplinire a prezentei hotărâri se încredințează Serviciul urbanism și Serviciul fond funciar care vor proceda la preluarea efectivă a terenului.

Art.6. Prezenta hotărâre se comunică cu :

- Instituția Prefectului județul Sălaj
- Primarul municipiului Zalău
- Arhitect șef
- Serviciul fond funciar
- Direcția patrimoniu
- Direcția economică
- Direcția administrație publică locală
- donatori

PREȘEDINTE DE ȘEDINȚĂ

Bălăjel Teodor




CONTRASEMNEAZĂ,
SECRETAR

Potrovăț Stelian

Plan de amplasament si delimitare a imobilului
cu propunerea de dezlipire

Scara 1: 500

Nr. Cad	Suprafata Masurata (mp)	Adresa Imobilului	
61029	1041	Zalau, Intravilan, Jud. Salaj	
Cartea Funciara nr.	61029	UAT	Zalau Intravilan

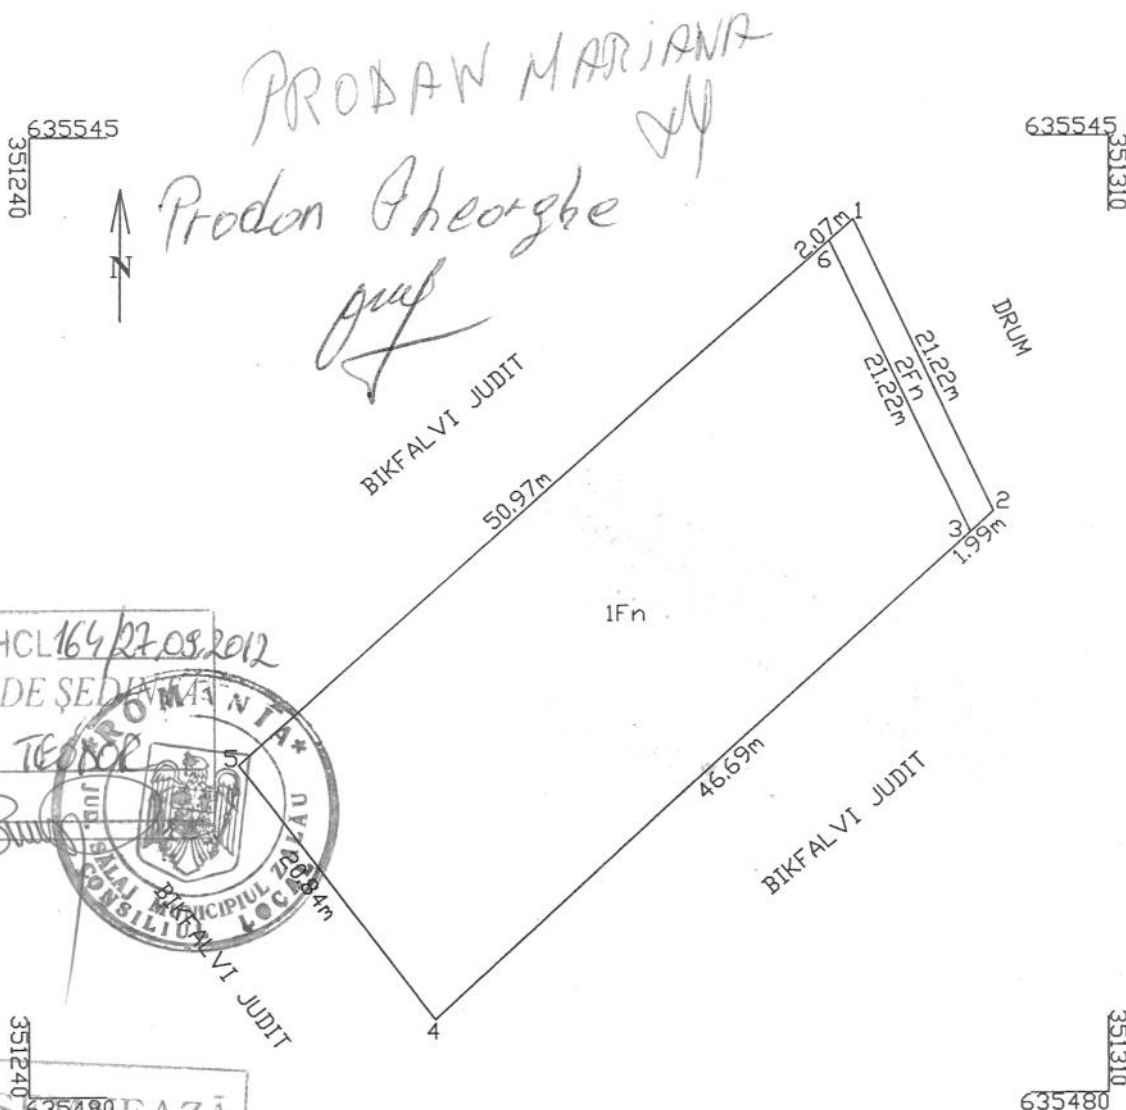

Tabel de miscare parcelara pentru dezlipire imobil

Situatia Actuala (inainte de dezlipire)				Situatia Viitoare (dupa dezlipire)			
Nr. Cad	Suprafata (mp)	Categoria de folosinta	Descrierea imobilului	Nr. Cad.	Suprafata masurata (mp)	Categoria de folosinta	Descrierea imobilului
61029	1041	Faneata	Teren intravilan	61118	1000	Faneata (1Fn)	Teren intravilan
				61119	41	Faneata (2Fn)	Teren intravilan



1723/23.07.2012

Parafa

MEMBER BIA

Data: 2012

Stampila BCPI

Nr. cerere	17283
Anul	2012
Luna	07
Ziua	23

REFERAT DE ADMITERE
(dezmembrare imobil)

Domnului/Doamnei DOGARU GABRIEL
Domiciliul Loc.Zalău

Referitor la cererea înregistrată sub numărul 17283 din data 23.07.2012, vă informăm:

Imobilul situat în județ SALAJ, UAT Zalău, localitate Zalău având numărul cadastral **61029** a fost dezmembrat în imobilele:

- **61118-** județ SALAJ, UAT Zalău, localitate Zalău având suprafața măsurată de 1000 mp,
- **61119-** județ SALAJ, UAT Zalău, localitate Zalău având suprafața măsurată de 41 mp.

Certific că informațiile din prezentul extras sunt conforme cu datele din planul cadastral de carte funciară al OCPI SALAJ la data: 24.07.2012

Situația prezentată poate face obiectul unor modificări ulterioare, în condițiile Legii cadastrului și publicității imobiliare nr. 7/1996, cu modificările și completările ulterioare.

Consilier/Inspector de specialitate,
Bianca EMBER

O.C.P.I. SALAJ
EMBER BIANCA
CONSILIER



**Extras de Plan Cadastral de Carte Funciară
pentru
Imobil număr cadastral 61029/UAT Zalau**


Carte Funciară Nr. 61029
Comună/Oras/Municipiu: Zalau

TEREN intravilan


Adresa: Judet SALAJ, UAT Zalau, Localitate Zalau

Nr. cadastral	Suprafata masurata (mp)	Observatii / Referinte
61029	1041	

* Suprafata este determinata in planul de proiectie Stereo 70.

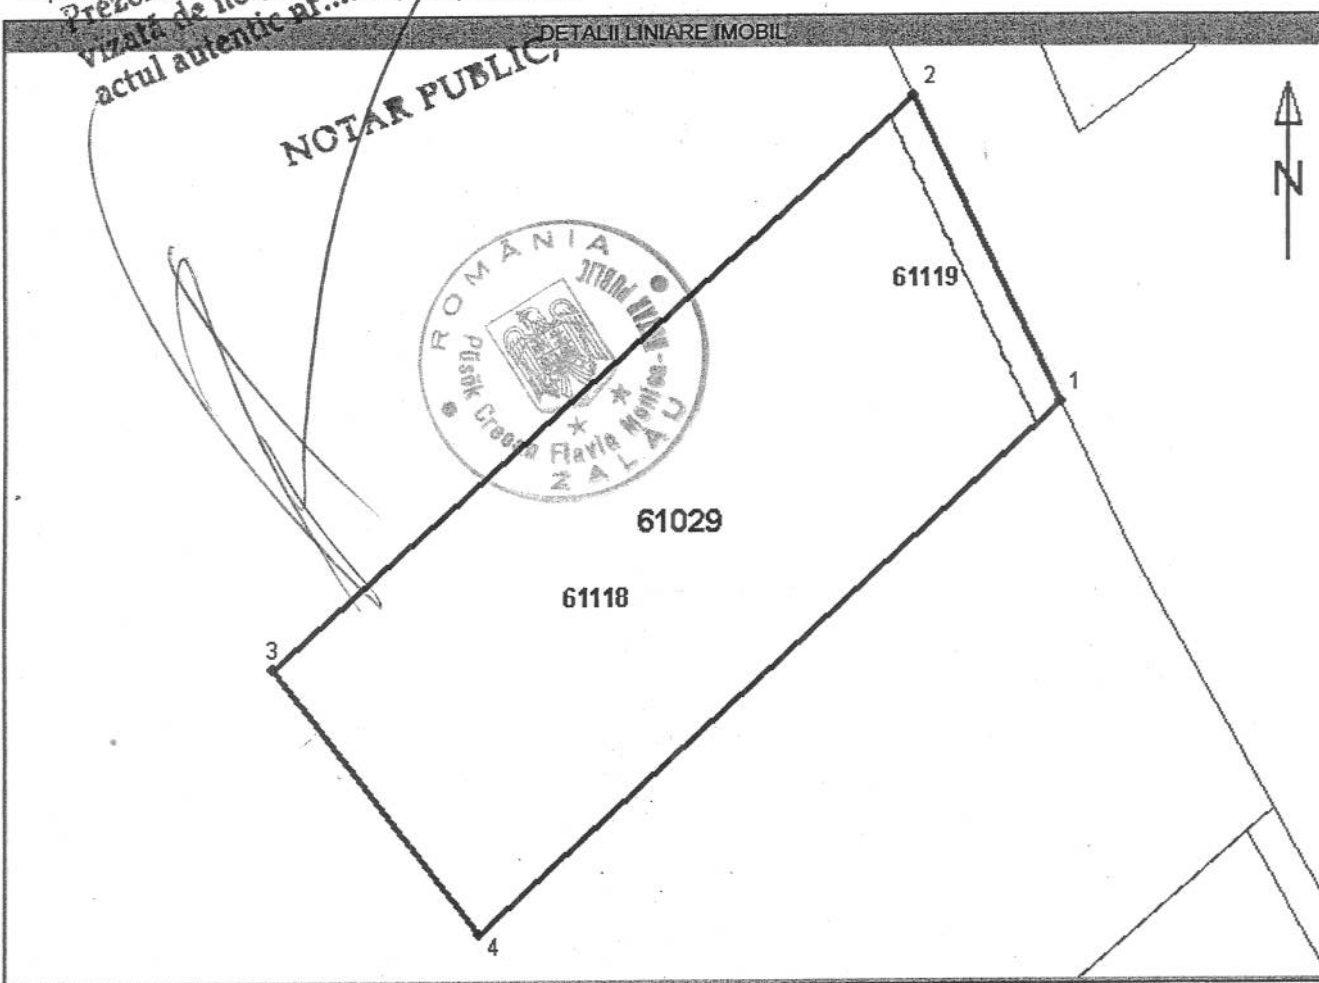

Incadrare în zonă
scara 1:500

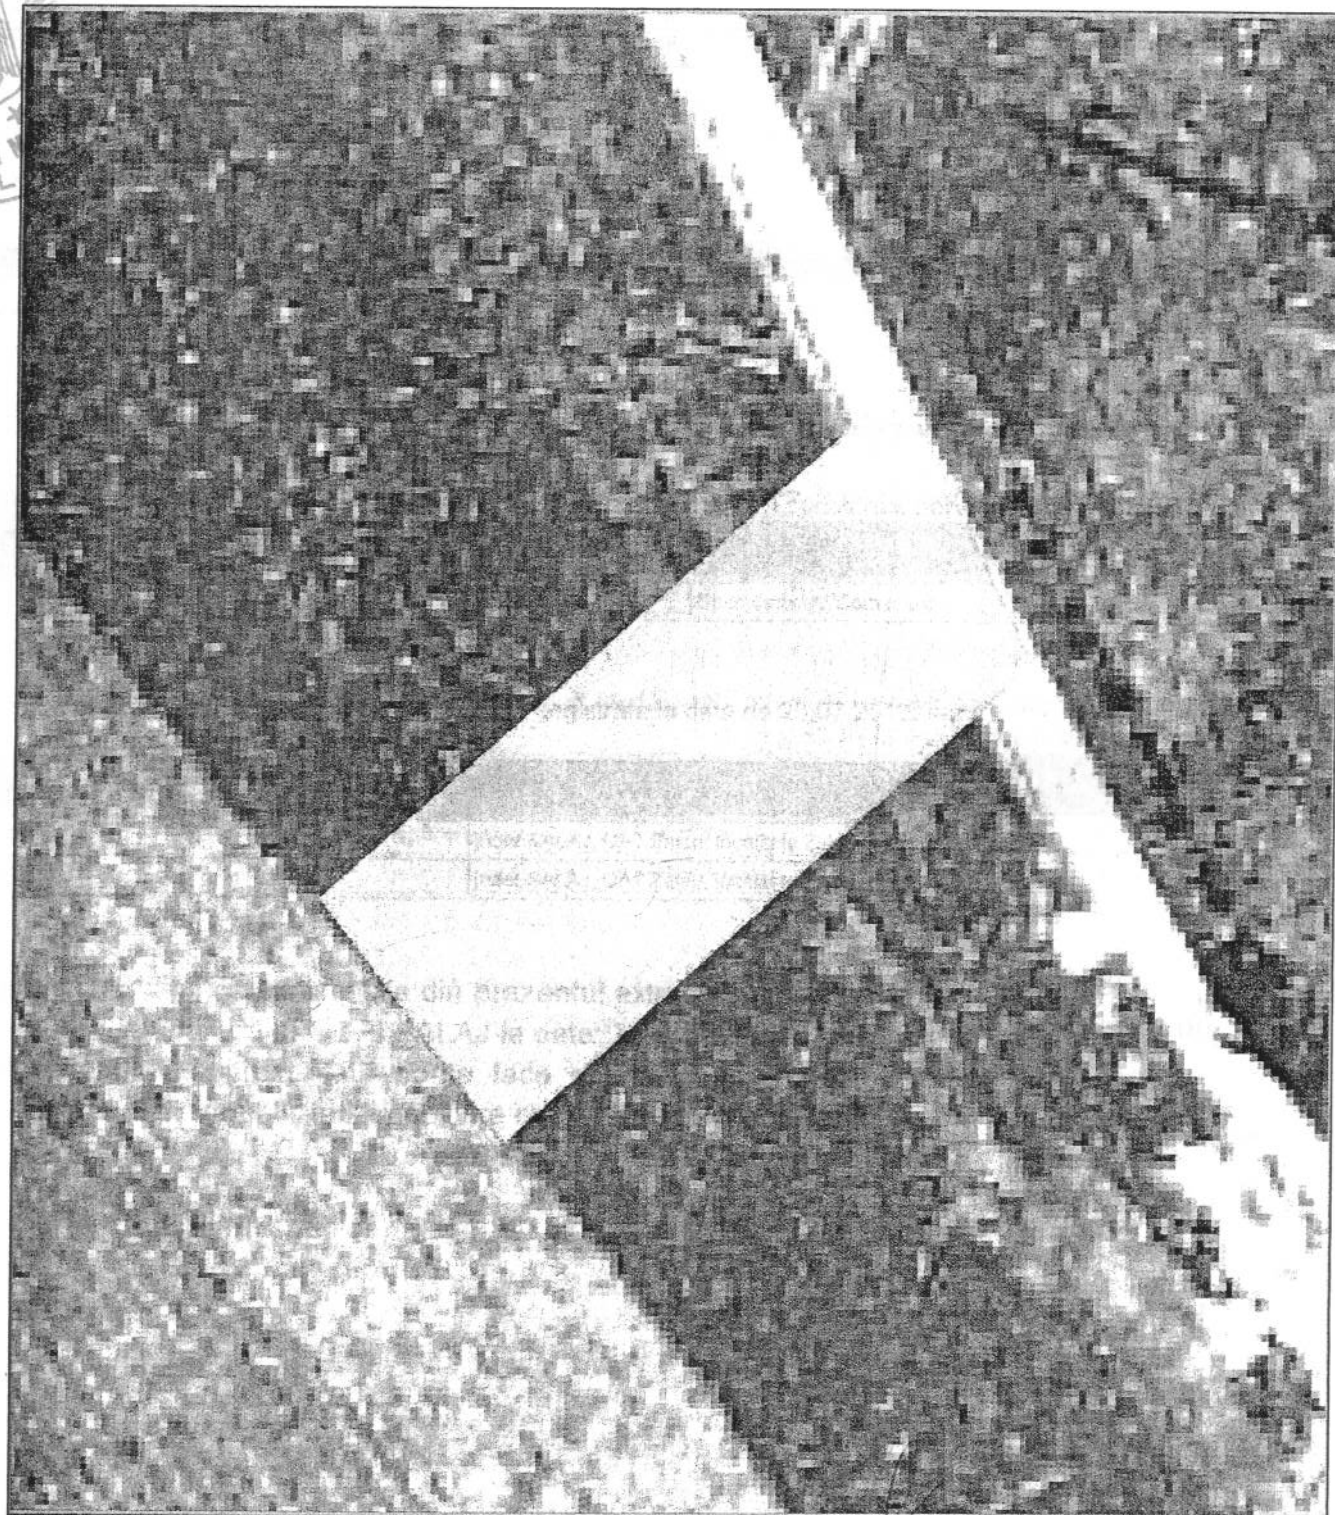

Oficiul de Cadastru și Publicitate Imobiliară SALAJ
Biroul de Cadastru și Publicitate Imobiliară Zalău

EXTRAS DE CARTE FUNCIARA pentru INFORMARE

A. Partea I. (Foaie de avere)

CARTE FUNCIARA NR. 61119
Comuna/Oras/Municipiu: Zalău

TEREN intravilan

Adresa: Zalău

Nr. Crt.	Nr.cadastral / Nr.topografic	Suprafata* (mp)	Observatii / Referinte
A1	61119	41	-

B. Partea II. (Foaie de proprietate)

CARTE FUNCIARA NR. 61119
Comuna/Oras/Municipiu: Zalău

Inscrieri privitoare la proprietate		Observatii / Referinte
19287 / 16.08.2012		
	Act notarial nr. contract de vânzare-cumpărare nr.5073, din 03.07.2012, emis de NP Pusok Crecan Flavia Monica	
2	Intabulare, drept de PROPRIETATE, prin cumpărare, dobandit prin Conventie, cota actuala 1 / 1	A1
1	PRODAN GHEORGHE, și soția	pozitie transcrisa din CF 61029/ Zalău, inscrisa prin incheierea nr. 15953 din 04/07/2012;
2	PRODAN MARIANA	

C. Partea III. (Foaie de sarcini)

CARTE FUNCIARA NR. 61119
Comuna/Oras/Municipiu: Zalău

Inscrieri privitoare la sarcini	Observatii / Referinte
NU SUNT	