



MUNICIPIUL ZALĂU CONSILIUL LOCAL

450016 - Zalău, Piața Iuliu Maniu nr.3, Județul Sălaj
Telefon: (40)/260/610550 Fax: (40)/260/661869
<http://www.zalausj.ro> e-mail: primaria@zalausj.ro

HOTĂRÂREA nr.232 din 16 septembrie 2013

privind retragerea din administrarea Direcției de Asistență Socială Comunitară Zalău a imobilului, situat în municipiul Zalău, Piața Iuliu Maniu nr.9 proprietatea municipiului Zalău și stabilirea noii destinații, respectiv „Centrul Național de Informare și Promovare Turistică în municipiul Zalău”

Primarul municipiului Zalău;

Având în vedere Referatul Direcției Patrimoniu nr.44272 din 09.09.2013;

Raportul comisiilor de specialitate ale Consiliului local al municipiului Zalău;

În baza art. 36 alin.2 lit.c și d, art.36 alin.6 pct 18 și art.45 alin.3 din Legea 215/2001 privind administrația publică locală, republicată;

HOTĂRĂȘTE

Art.1. Retragerea din administrarea Direcției de Asistență Socială Comunitară Zalău, a imobilului situat în municipiul Zalău, Piața Iuliu Maniu nr.9, identificat în CF nr.53611-C2, proprietatea municipiului Zalău și modificarea în acest sens a anexei 1, poziția 5 din Contractul de comodat nr.31752 din 23.06.2011.

Art.2. Stabilirea destinației de „*Centrul Național de Informare și Promovare Turistică în municipiul Zalău*” pentru imobilul proprietatea municipiului Zalău, situat în municipiul Zalău, Piața Iuliu Maniu nr.9, înscris în CF nr.53611-C2, construcții administrative și social culturale cu teren aferent.

Art.3. Cu ducerea la îndeplinire a prezentei hotărâri se încredințează Direcția Patrimoniu din cadrul Primăriei municipiului Zalău.

Art.4. Prezenta hotărâre se comunică cu:

- Instituția Prefectului județului Sălaj
- Primarul municipiului Zalău
- Direcția Administrație publică locală
- Direcției Patrimoniu, Direcția Economică
- Direcției de Asistență Socială Comunitară Zalău

PREȘEDINTE DE ȘEDINȚĂ
Rusu Daniel

DAP-SJ/DC/SEX




CONTRASEMNEAZĂ
SECRETAR
Petroviță Stelian

PLAN DE AMPLASAMENT SI DELIMITARE A IMOBILULUI
SITUAT IN ZALAU, PIATA IULIU MANIU, NR. 9, JUD. SALAJ

Scara 1: 1000

Nr. cadastral	Suprafata masurata	Adresa imobilului
53611	744 mp.	Zalau, piata Iuliu Maniu, nr. 9, jud. Salaj.
Cartea funciara nr.	UAT	ZALAU

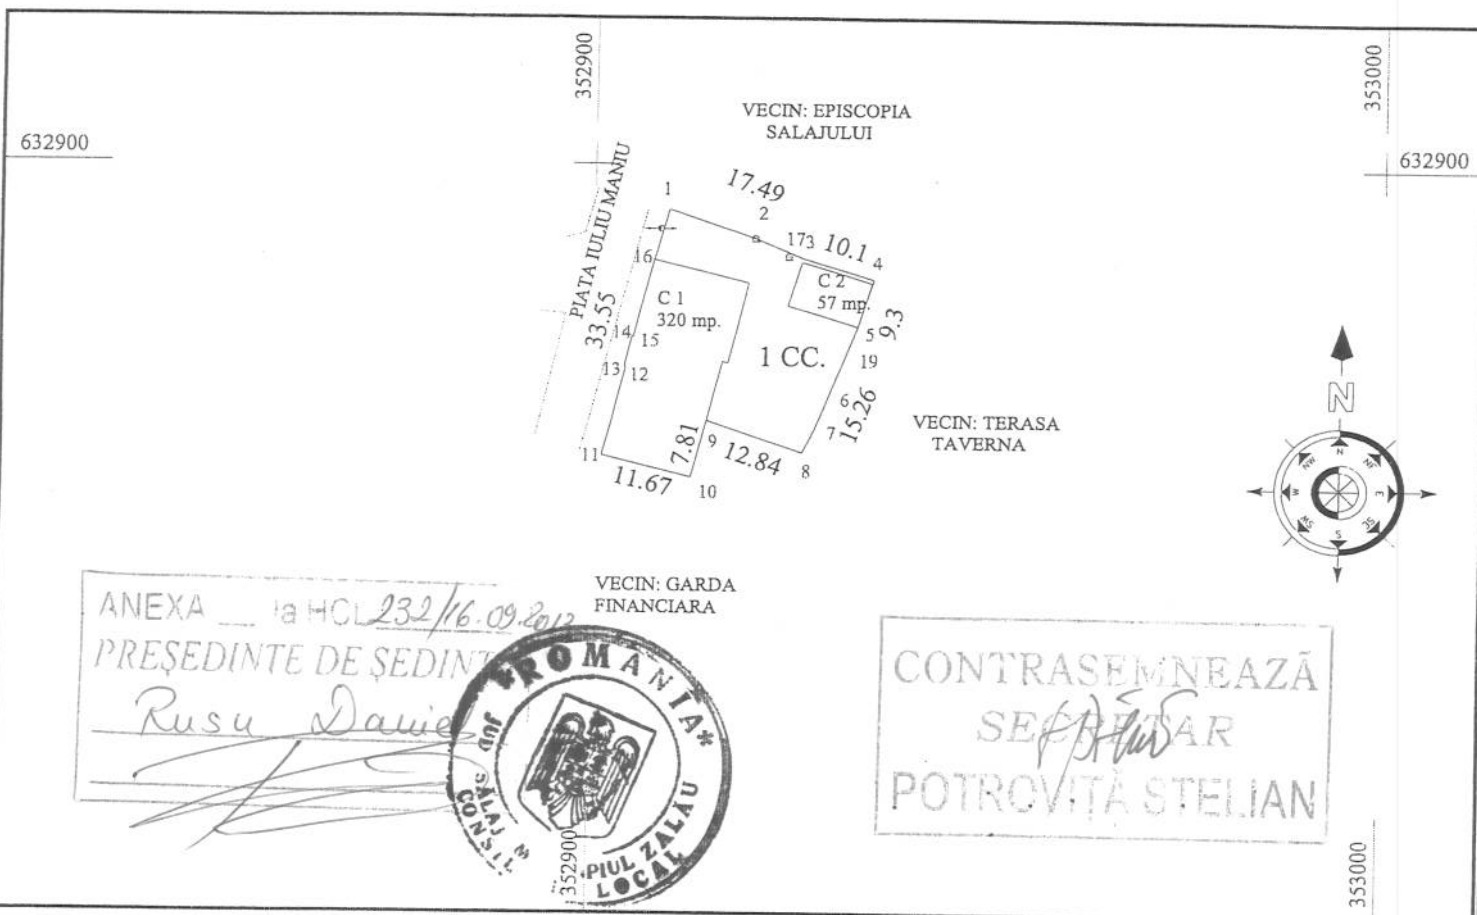

ANEXA la HCL 232/16.09.2012

PREȘEDINTE DE ȘEDINȚĂ

Rusu Danie

VECIN: GARDA
FINANCIARA

CONTRASEMNEAZĂ
SECRETAR
POTROVIȚA STELIAN



A. DATE REFERITOARE LA TEREN

Nr. parcela	Cat. folosinta	Suprafata (mp.)	Val. de impozitare (lei)	Mentiuни
1	Cc	744	96720	Teren intravilan.
Total		744	96720	

B. Date referitoare la constructii

Cod constr.	Suprafata construita la sol (mp.)	Valoare de impozitare (lei)	Mentiuни
C 1	320	614400	Casa cu etaj
C 2	57	10260	Magazie
Total		624660	

INVENTARUL DE COORDONATE

SISTEM DE PROIECTIE: STEREO 70

Pct.	N (m)	E (m)	Pct.	N (m)	E (m)
1	352909.4160	632893.9130	9	352914.4117	632866.1672
2	352920.2940	632890.1730	10	352912.5043	632858.5911
3	352926.4550	632887.4840	11	352901.1800	632861.3900
4	352935.4321	632884.7325	12	352904.0831	632873.1319
5	352933.4330	632878.5030	13	352903.8889	632873.1799
6	352929.8336	632869.5193	14	352904.8398	632877.0271
7	352928.0950	632865.1800	15	352905.0339	632876.9791
8	352926.5100	632861.8660	16	352907.5695	632887.2379

Suprafata totala masurata S = 744 mp.
Suprafata din act S = 1302 mp.



DATA 26.11.2009

Se confirma suprafata din masuratori si
introducerea imobilului in baza de date

24853/04.12.09