



MUNICIPIUL ZALĂU CONSILIUL LOCAL

450016 - Zalău, Piața Iuliu Maniu nr.3, Județul Sălaj
Telefon: (40)/260/610550 Fax: (40)/260/661869
<http://www.zalausj.ro> e-mail: primaria@zalausj.ro

HOTĂRÂREA Nr. 236 din 16 septembrie 2013

Privind acceptarea unei donații în domeniul public al Municipiului Zalău

Consiliul local al municipiului Zalău;

Având în vedere:

- Referatul Serviciului urbanism și amenajarea teritoriului nr. 41.007 din 30.08.2013;
- Oferta de donație nr. 8025 din 01.10.2012;
- Rapoartele comisiilor de specialitate ale Consiliului local al municipiului Zalău;

În baza prevederilor art. 863 lit. c din Legea nr. 287/2009 privind Codul Civil;

Văzând dispozițiile art. 121 alin 3 din Legea nr.215/2001 privind administrația publică locală, republicată ;

În temeiul art. 45 alin. 3 din Legea nr. 215/2001 privind administrația publică locală, republicată;

HOTĂRĂȘTE

Art.1. Se accepta donația fără sarcini, în patrimoniul public al Municipiului Zalău și administrarea Consiliului local al Municipiului Zalău, a terenului în suprafață de 41 mp, identificat în CF nr.61275 Zalău , nr. cadastral nou 61275, evaluat la suma de 1.804 lei, oferită de proprietarul Băndula Iustinel Cristian în vederea realizării străzii Iașului prevăzute în PUZ "Dealul Morii".

Art.2. Se însușește documentația de identificare a terenului care face obiectul donației, anexă la prezenta hotărâre.

Art.3. Cheltuielile privind încheierea actelor de donație în forma autentică și înscrierea acesteia în evidențele de carte funciară se vor suporta de Consiliul local al Municipiului Zalău .

Art.4. Se împuternicește Primarul municipiului Zalău să semneze, prin delegat, actul autentic de donație în fața notarului public.

Art.5. Cu ducerea la îndeplinire a prezentei hotărâri se încredințează Serviciul urbanism și amenajarea teritoriului care va proceda la preluarea efectivă a terenului.

Art.6. Prezenta hotărâre se comunică cu :

- Instituția Prefectului județul Sălaj
- Primarul municipiului Zalău
- Arhitect șef
- Direcția patrimoniu
- Direcția economică
- Direcția administrație publică locală
- donatori


PREȘEDINTE DE ȘEDINȚĂ,
Rusu Daniel

CONTRASEMNEAZĂ
SECRETAR,
Petroviță Stelian



Nr. cadastral	Suprafata masurata	Adresa imobilului	
3743	505	mun. Zalau	
Cartea Funciara nr.	56435	UAT	ZALAU

Baychula Simon

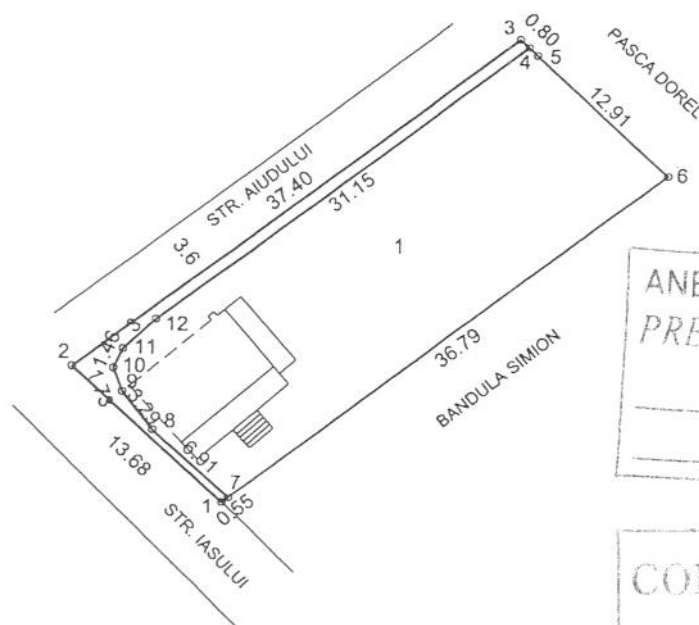

ANEXA la HCL 236/16.09.2013

PREȘEDINTE DE ȘEDINȚĂ

Rusu Dayeuh

CONTRASEL
SECRET
POTRĂVIA STELIAN

TABEL DE MISCARE PARCELARA PENTRU DEZLIPIRE IMOBIL

Situatia actuala (inainte de dezlipire)				Situatia viitoare (dupa dezlipire)			
Nr. cad./top.	Suprafata act [mp]	Categoria de folosinta	Descrierea imobilului	Nr. cadastral	Suprafata act [mp]	Categoria de folosinta	Descrierea imobilului
3743	505	A	teren extravilan	61274	464	A	LOT 1 teren extravilan
1860/2/3/a/ 4/a/3/1/a				61275	41	A	LOT 2 teren extravilan in vederea donarii
Total	505			Total	505		

Executant:

SOFRONMIHAI-SEBASTIAN

Data: 03.09.2012

Receptionat:


20775/03.09.12

Prezentat la ...
vizat de ...
actul de ...

Oficiul de Cadastru si Publicitate Imobiliara SALAJ
Biroul de Cadastru si Publicitate Imobiliara Zalau
Loc: Zalau, Str Corneliu Coposu Nr. 31A Cod Postal: 450018 Tel: 0260/613394

NOTAR PUBLIC,

Încadrare în zonă
scara 1:500

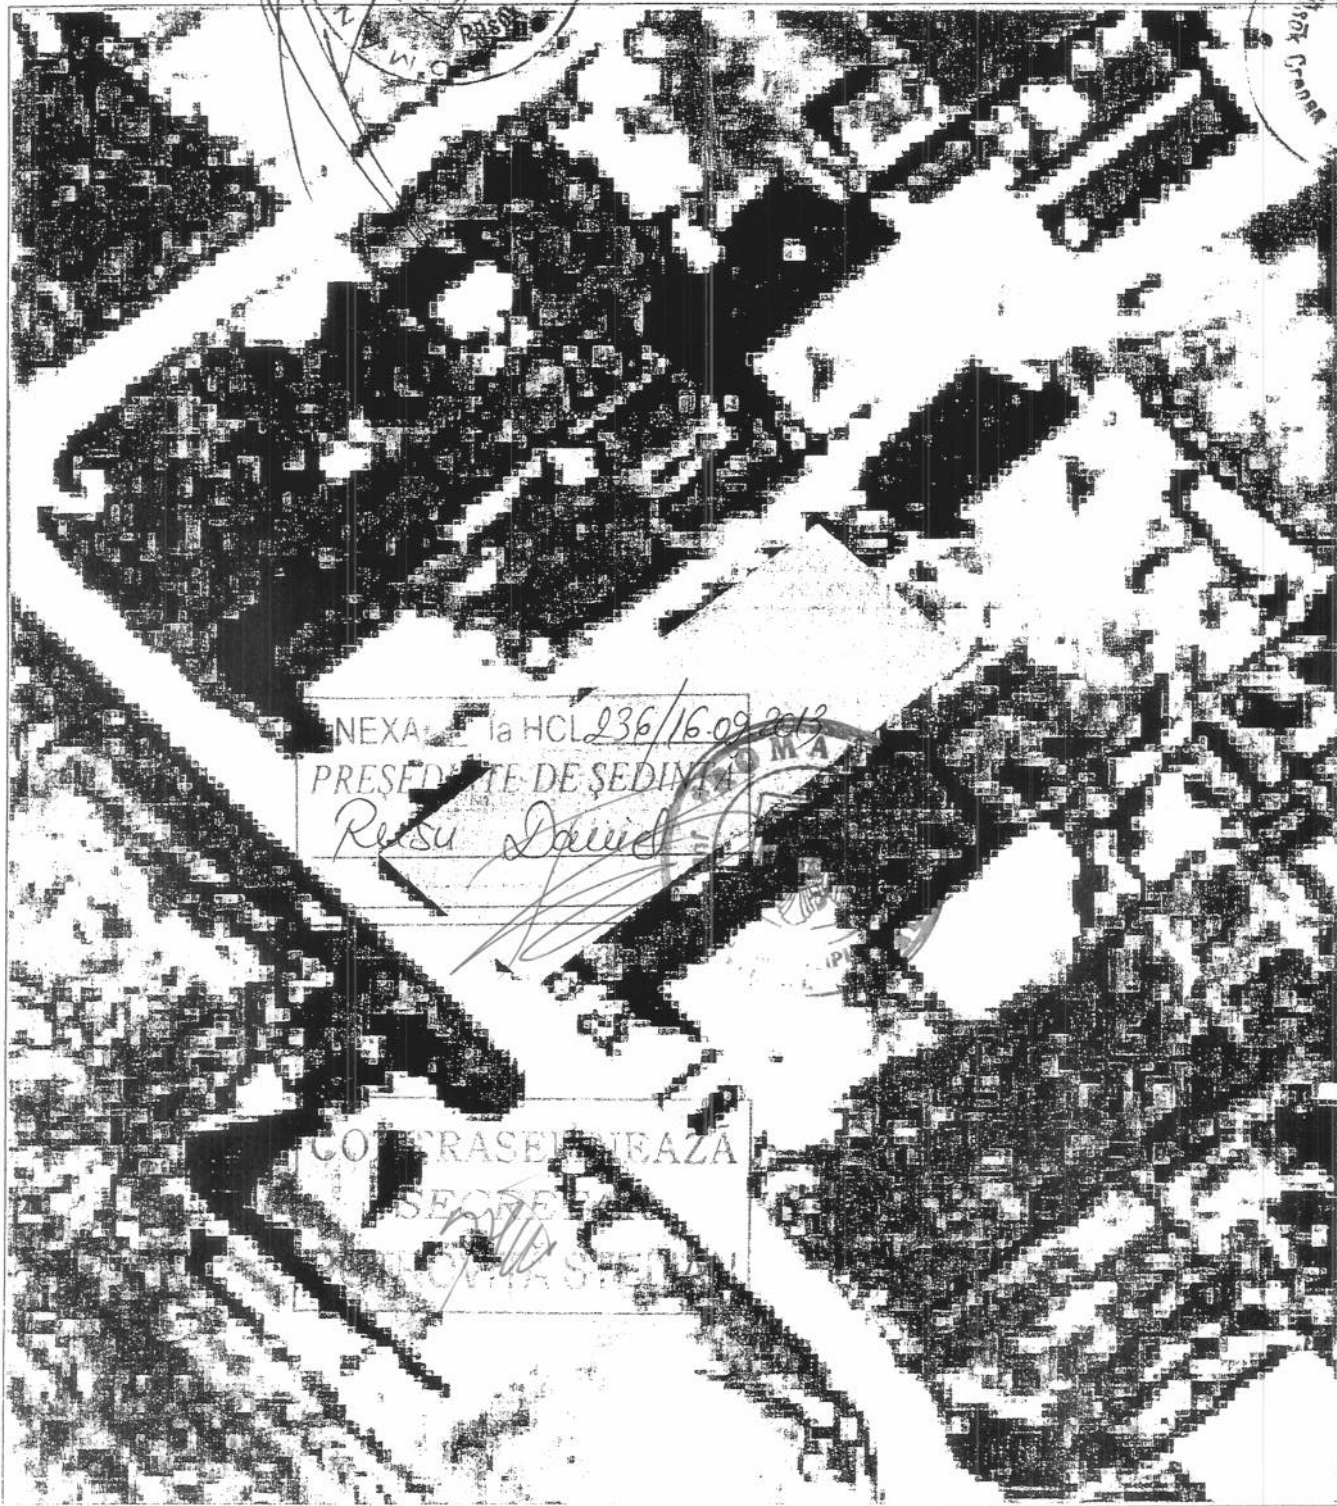

Nr. cerere	23403
Ziua	01
Luna	10
Anul	2012

Oficiul de Cadastru și Publicitate Imobiliară SALAJ
Biroul de Cadastru și Publicitate Imobiliară Zalau

EXTRAS DE CARTE FUNCIARA pentru INFORMARE

A. Partea I. (Foaie de avere)

CARTE FUNCIARA NR. 61275
Comuna/Oras/Municipiu: Zalau

TEREN extravilan

Adresa: -

Nr. Crt.	Nr.cadastral / Nr.topografic	Suprafata* (mp)	Observatii / Referinte
A1	61275	41	-

B. Partea II. (Foaie de proprietate)

CARTE FUNCIARA NR. 61275
Comuna/Oras/Municipiu: Zalau

Inscrieri privitoare la proprietate			Observatii / Referinte
23403 / 01.10.2012			
	Act de donație nr. 7566/2008		
2	Intabulare, drept de PROPRIETATE, prin donație, dobandit prin Conventie, cota actuala 1 / 1		A1
1	BANDULA IUSTINEL CRISTIAN		pozitie transcrisa din CF 56435/ Zalau, inscrisa prin incheierea nr. 24018 din 25/08/2008;

C. Partea III. (Foaie de sarcini)

CARTE FUNCIARA NR. 61275
Comuna/Oras/Municipiu: Zalau

Inscrieri privitoare la sarcini	Observatii / Referinte
NU SUNT	

Anexa Nr. 1 la Partea I


CARTE FUNCIARA NR. 6127
Comuna/Oras/Municipiu: Zalau

TEREN extravilan

Adresa: -

Nr. cadastral	Suprafata masurata (mp) *	Observatii / Referinte
61275	41	-

* Suprafata este determinata in planul de proiectie Stereo 70.

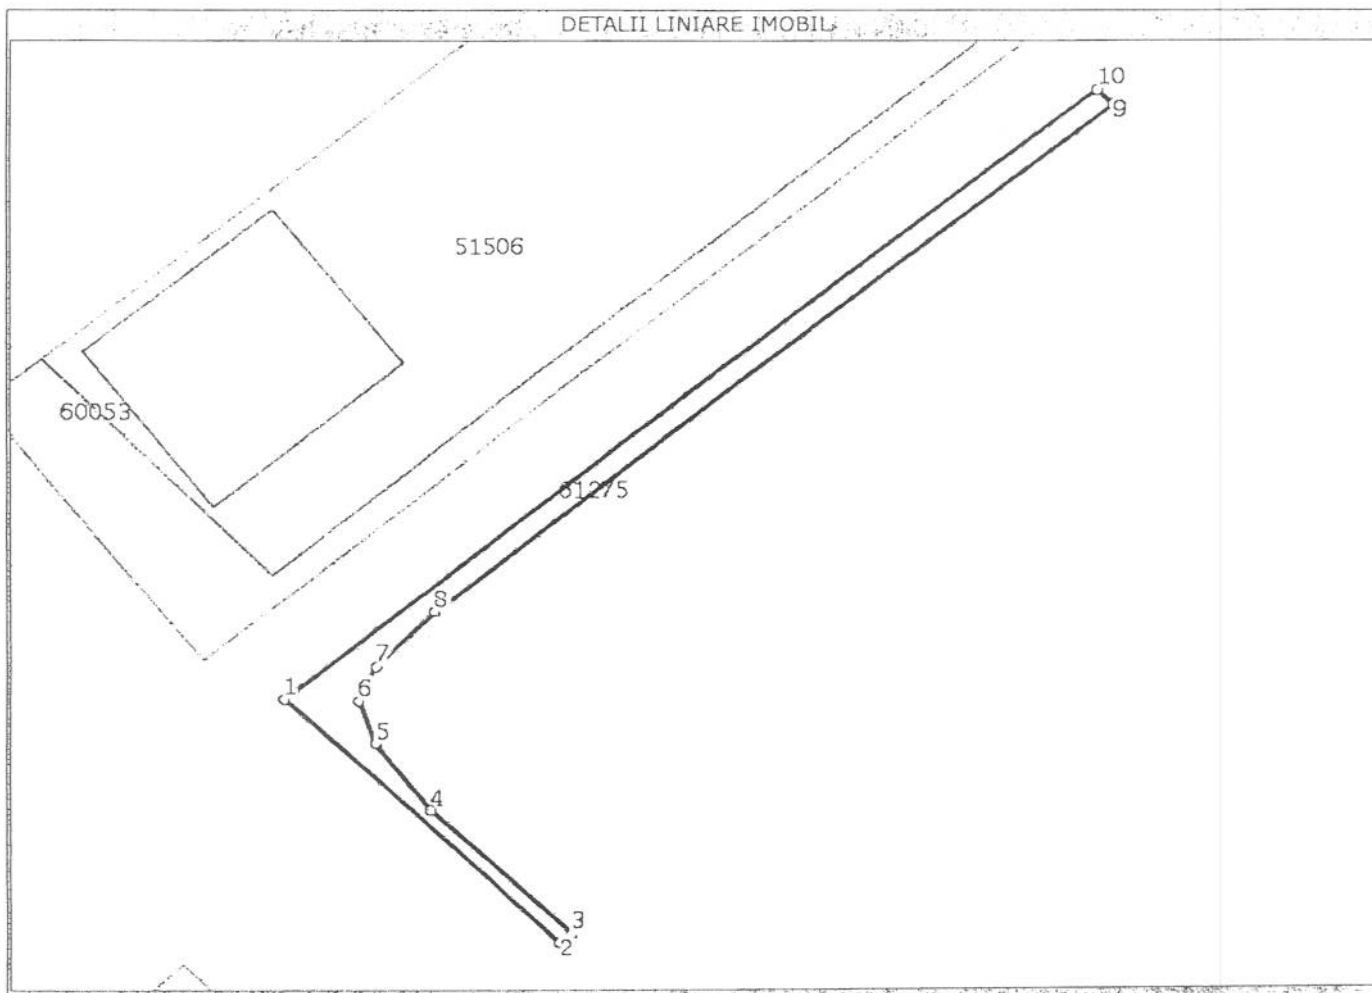

Date referitoare la teren

Nr. Crt.	Categoria de folosinta	Intra vilan	Suprafata (mp)	Nr. tarla	Nr. parcela	Nr. Topografic	Observatii / Referinte
1	arabil	NU	41	-	-	-	TEREN EXTRAVILAN

Lungime Segmente

1) Valorile lungimilor segmentelor sunt obtinute din proiectie in plan.

Punct inceput	Punct sfarsit	Lungime segment "" (m)
1	2	14,0
2	3	1,0
3	4	7,0
4	5	3,0
5	6	2,0
6	7	1,0
7	8	3,0
8	9	31,0
9	10	1,0
10	1	37,0

** Lungimile segmentelor sunt determinate in planul de proiectie Stereo 70 si sunt rotunjite la metru.
*** Distanța dintre puncte este formata din segmente cumulate ce sunt mai mici decat valoarea 1 metru.

Certific că prezentul extras corespunde intrutotul cu pozitiile in vigoare din cartea funciara originală, păstrată de acest birou.

Prezentul extras de carte funciară NU este valabil la autentificarea actelor juridice de notarul public, iar informatiile prezentate sunt susceptibile de orice modificare, în conditiile legii.

S-a achitat tariful de 120 RON, chitanta nr. SJN0097006/01-10-2012, pentru serviciul de publicitate imobiliară cu codul nr. 222,

Data soluționării,
08/10/2012

Asistent-registrador,
ELVIRA GREC

Referent,

Data eliberării,

11/10/2012

(semnătura)

MUREȘAN TEODORA

(parafa și semnătura)

*Suprafata este determinată pe baza măsurătorilor topografice prin proiectie în planul de referința stereo 70, în conformitate cu art. 32 lit. a) din Legea cadastrului si a publicității imobiliare nr. 7/1996, republicată, cu modificările si completările ulterioare. Document care contine date cu caracter personal protejate de prevederile Legii nr. 677/2001.



AGENTIA NATIONALA
DE CADASTRU SI
PUBLICITATE IMOBILIARA

Oficiul de Cadastru si Publicitate Imobiliara SALAJ
Biroul de Cadastru si Publicitate Imobiliara Zalau
Loc: Zalau, Str Corneliu Coposu Nr. 31A Cod Postal: 450018 Tel: 0260/613394

Nr. cerere	20775
Anul	2012
Luna	09
Ziua	03

REFERAT DE ADMITERE
(dezmembrare imobil)

Domnului/Doamnei SOFRON MIHAI-SEBASTIAN
Domiciliul Zalau

Referitor la cererea înregistrată sub numărul 20775 din data 03.09.2012, vă informăm:

Imobilul situat în județ SALAJ, UAT Zalau având numărul cadastral **56435** a fost dezmembrat în imobilele:

- **61274-** județ SALAJ, UAT Zalau (Tarla: -, Parcela: -, Titlu: -) având suprafața măsurată de 464 mp,
- **61275-** județ SALAJ, UAT Zalau (Tarla: -, Parcela: -, Titlu: -) având suprafața măsurată de 41 mp.

Certific că informațiile din prezentul extras sunt conforme cu datele din planul cadastral de carte funciară al OCPI SALAJ la data: 10.09.2012

Situația prezentată poate face obiectul unor modificări ulterioare, în condițiile Legii cadastrului și publicității imobiliare nr. 7/1996, cu modificările și completările ulterioare.

Consilier/Inspector de specialitate,
Grigore CHIS