



MUNICIPIUL ZALĂU

CONSILIUL LOCAL

450016 - Zalău, Piața Iuliu Maniu nr.3, Județul Sălaj
Telefon: (40)/260/610550 Fax: (40)/260/661869
<http://www.zalausj.ro> e-mail: primaria@zalausj.ro

HOTĂRÂREA nr.247 din 28 octombrie 2013

*Privind acceptarea unei donații în domeniul public al Municipiului Zalău oferită de proprietarii
Vadaș Istvan Andraș și Vadaș Cristina Doina*

Consiliul local al municipiului Zalău:

Având în vedere :Referatul Serviciului Urbanism și Amenajarea Teritoriului nr.48721 din 02.10.2013,
Oferta de donație autenticată cu Încheierea de autentificare nr.2501 din 11.09.2013 a notarului public Majer
Gabriela precum și Actul de dezlipire autenticat cu Încheierea de autentificare nr.2500 din 11.09.2013;

Rapoartele comisiilor de specialitate ale Consiliului local al municipiului Zalău;

În baza prevederilor art. 863 lit. c din Legea nr. 287/2009 privind Codul Civil;

Văzând dispozițiile art.121 alin.3 din Legea nr.215/2001 privind administrația publică locală,
republicată;

În temeiul art. 45 alin. 3 din Legea nr. 215/2001 privind administrația publică locală, republicată;

HOTĂRĂȘTE

Art.1. Se acceptă donația fără sarcini, în patrimoniul public al Municipiului Zalău și administrarea
Consiliului local al Municipiului Zalău, a **terenului intravilan în suprafață de 46 mp, identificat în CF
nr.63023 cu nr. cadastral 63023, evaluat la suma de 1518 lei, oferită de proprietarii Vadaș Istvan Andraș și
Vadaș Cristina Doina**, în vederea realizării **străzii Episcopiei**.

Art.2. Se însușește documentația de identificare a terenului care face obiectul donației, anexă la
prezenta hotărâre.

Art.3. Cheltuielile privind încheierea actelor de donație în formă autentică și înscrierea acestora în
evidențele de carte funciară se vor suporta de către Consiliul local al Municipiului Zalău.

Art.4. Se împuternicește Primarul municipiului Zalău să semneze prin delegat, actele autentice de
donație în fața notarului public.

Art.5. Cu ducerea la îndeplinire a prezentei hotărâri se încredințează Serviciul urbanism și
Amenajarea teritoriului, Serviciul fond funciar care vor proceda la preluarea efectivă a terenului.

Art.6. Prezenta hotărâre se comunică cu:

- Instituția Prefectului județul Sălaj
- Primarul municipiului Zalău
- Instituția Arhitectului șef
- Direcția patrimoniu, Direcția economica
- Direcția administrație publică locală
- donatori

PREȘEDINTE DE ȘEDINȚĂ

Rusu Daniel

CONTRASEMNEAZĂ

SECRETAR

Potroviță Stelian


DAP-SJ/DC/SEX



Plan de amplasament si delimitare a imobilului cu propunerea de dezlipire/alipire

Scara 1: 1000

Nr. cadastral	Suprafata masurata	Adresa imobilului	
	977 mp.	Zalau, intravilan, jud. Salaj.	
Cartea funciara nr.	61357	UAT	ZALAU

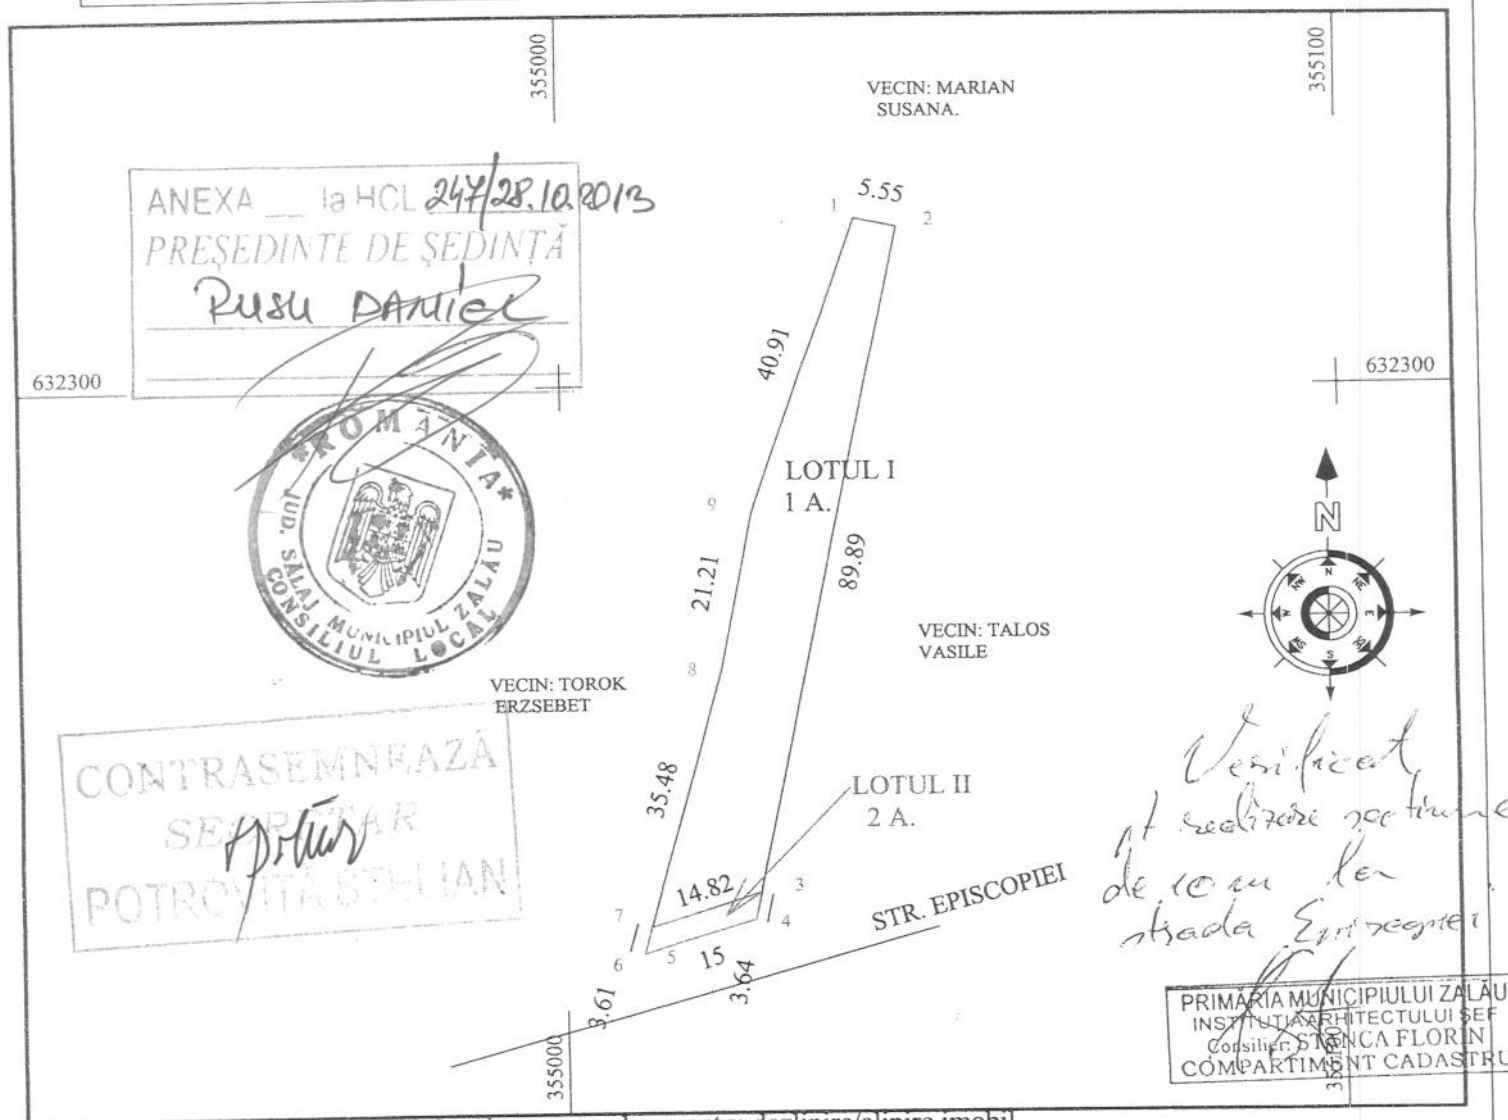

Tabel de miscare parcelara pentru dezlipire/alipire imobil

Situatia actuala (inainte de dezlipire/alipire)					Situatia viitoare (dupa dezlipire/alipire)			
Nr. cad.	Suprafata (mp.)	Categoria de folosinta	Descrierea imobilului	Nr. cad.		Suprafata (mp.) masurata	Categ. de folos.	Descrierea imobilului
61357	977	A	Teren intravilan	63022	Lotul I	931	1 A	Teren intravilan
				63023	Lotul II	46	2 A	Teren intravilan
Total						977		

EXECUTANT

Jarca Traian

Parafa

O.C.R. SĂLAJ
HENTERALADAR
- tehnician cadastru -

22341/12.08.2013

EXTRAS DE CARTE FUNCIARA pentru INFORMARE

Oficiul de Cadastru și Publicitate Imobiliară SALAJ
Biroul de Cadastru și Publicitate Imobiliară Zalau

Nr.cerere	25384
Ziua	11
Luna	09
Anul	2013

A. Partea I. (Foaie de avere)

CARTE FUNCIARA NR. 63023
Comuna/Oras/Municipiu: Zalau

TEREN intravilan

Adresa: Zalau

Nr crt	Nr.cadastral Nr.topografic	Suprafata* (mp)	Observatii / Referinte
A1	63023	Din acte: -; Masurata: 46	-

B. Partea II. (Foaie de proprietate)

CARTE FUNCIARA NR. 63023
Comuna/Oras/Municipiu: Zalau

Inscrieri privitoare la proprietate			Observatii / Referinte	
25384 / 11.09.2013				
	Act notarial nr. contract de vânzare - cumpărare nr. 483, din 25.02.2013, emis de NP MAJER GABRIELA			
B2	Intabulare, drept de PROPRIETATE, prin cumpărare, dobandit prin Conventie, cota actuala 1 / 1		A1	
	1	VADAS ISTVAN - ANDRAS, și soția	pozitie transcrisa din CF 61357/ Zalau, inscrisa prin incheierea nr. 5199 din 25/02/2013;	
	2	VADAS CRISTINA - DOINA		

C. Partea III. (Foaie de sarcini)

CARTE FUNCIARA NR. 63023
Comuna/Oras/Municipiu: Zalau

Inscrieri privitoare la sarcini	Observatii / Referinte
NU SUNT	



Anexa Nr. 1 la Partea I


CARTE FUNCIARA NR. 63023
Comuna/Oras/Municipiu: Zalau

TEREN intravilan

Adresa: Zalau

Nr. cadastral	Suprafata masurata (mp) *	Observatii / Referinte
63023	46	-

* Suprafata este determinata in planul de proiectie Stereo 70.

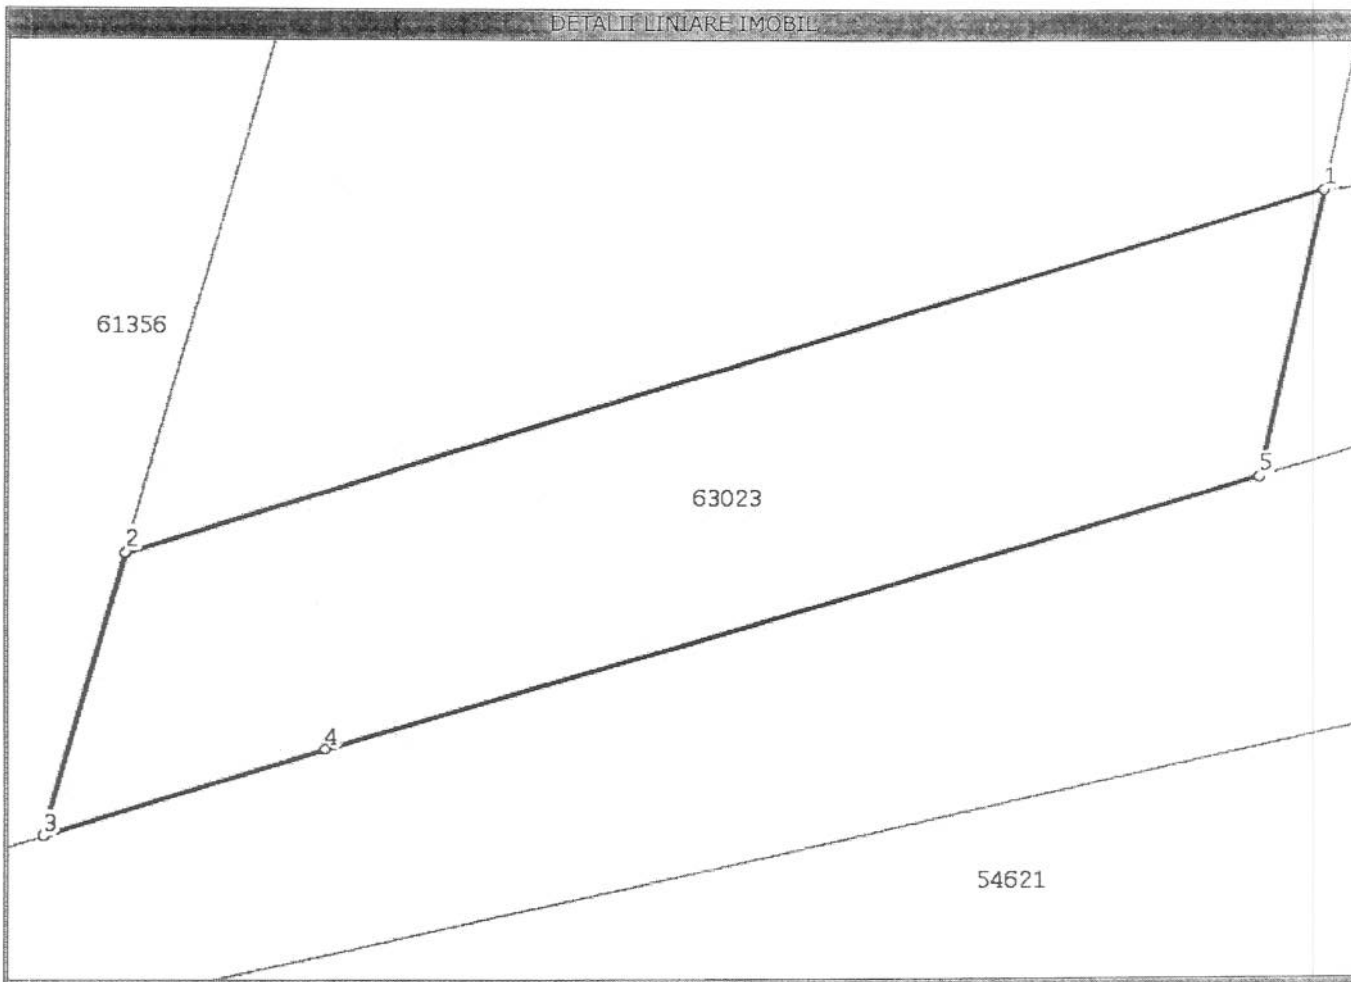

Date referitoare la teren

Nr. crt	Categoria de folosinta	Intravilan	Suprafata (mp)	Nr. tarla	Nr. parcela Topografica	Observatii / Referinte
1	arabil	DA	Din acte:-; Masurata:46	-	2 A	-
						TEREN INTRAVILAN

Lungime Segmente

1) Valorile lungimilor segmentelor sunt obtinute din proiectie in plan.

Punct inceput	Punct sfarsit	Lungime segment ('' (m)
1	2	15
2	3	4
3	4	3
4	5	12
5	1	4

** Lungimile segmentelor sunt determinate in planul de proiectie Stereo 70 si sunt rotunjite la metru.

*** Distanța dintre puncte este formata din segmente cumulate ce sunt mai mici decat valoarea 1 metru.

Certific că prezentul extras corespunde intrutotul cu pozițiile în vigoare din cartea funciara originală, păstrată de acest birou.

Prezentul extras de carte funciara NU este valabil la autentificarea actelor juridice de notarul public, iar informațiile prezentate sunt susceptibile de orice modificare, în condițiile legii.

S-a achitat tariful de 120 RON, chitanța nr. SJ105897/11-09-2013, pentru serviciul de publicitate imobiliară cu codul nr. 222,

Data soluționării,
16/09/2013

Asistent-registrator,
ELVIRA GREG

Data eliberării,
21/09/2013


(semnatura)

Referent,

MUREȘAN TEODORA
(parafa și semnatura)