



MUNICIPIUL ZALĂU

CONSILIUL LOCAL

450016 - Zalău, Piața Iuliu Maniu nr.3, Județul Sălaj
Telefon: (40)/260/610550 Fax: (40)/260/661869
http://www.zalausj.ro e-mail: primaria@zalausj.ro

HOTĂRÂREA NR. 80

din 03 aprilie 2013

Privind acceptarea unei donații în domeniul public al Municipiului Zalău oferită de proprietarii Bugnar Gabriel Ovidiu și Bugnar Daniela Floare

Consiliul local al municipiului Zalău:

Având în vedere Referatul Serviciului Urbanism și Amenajarea Teritoriului nr.12099 din 26.03.2013, Oferta de donație autenticată cu Încheierea de autentificare nr.299 din 11.01.2013 a notarului public Pusok Crecan Flavia - Monica, precum și schița de dezmembrare a terenului în vederea donării imobilului,

Raportul comisiilor de specialitate ale Consiliului local al municipiului Zalău;

În baza prevederilor art. 863 lit. c din Legea nr. 287/2009 privind Codul Civil;

Văzând dispozițiile art.121 alin.3 din Legea nr.215/2001 privind administrația publică locală, republicată;

În temeiul art. 45 alin. 3 din Legea nr. 215/2001 privind administrația publică locală, republicată;

HOTĂRĂȘTE

Art.1. Se acceptă donația fără sarcini, în patrimoniul public al Municipiului Zalău și administrarea Consiliului local al Municipiului Zalău, a **terenului în suprafață de 2 mp, identificat în CF nr.61725 nr. cadastral 61725, evaluat la suma de 66.55 lei, oferită de proprietarii Bugnar Gabriel Ovidiu și Bugnar Daniela Floare, în vederea realizării străzii Romană**.

Art.2. Se însușește documentația de identificare a terenului care face obiectul donației, anexă la prezenta hotărâre.

Art.3. Cheltuielile privind încheierea actelor de donație în formă autentică și înscrierea acestora în evidențele de carte funciară se vor suporta de către Consiliul local al Municipiului Zalău.

Art.4. Se împuternicește Primarul municipiului Zalău să semneze prin delegat, actele autentice de donație în fața notarului public.

Art.5. Cu ducerea la îndeplinire a prezentei hotărâri se încredințează Serviciul urbanism și Amenajarea teritoriului, Serviciul fond funciar care vor proceda la preluarea efectivă a terenului.

Art.6. Prezenta hotărâre se comunică cu:

- Instituția Prefectului județul Sălaj
- Primarul municipiului Zalău
- Instituția Arhitectului șef
- Direcția patrimoniu
- Direcția economică
- Direcția administrație publică locală
- donatori

PREȘEDINTE DE ȘEDINȚĂ

Pop Eugen



CONTRASEMNEAZĂ,


SECRETAR

Potroyita Stelian

**Plan de amplasament si delimitare a imobilului
cu propunerea de dezlipire
Scara 1:1000**

Anexa 16

Nr. cad. al terenului	Suprafata masurata	Adresa imobilului	
59135	1142 mp	Loc. Zalau	
Cartea Funciara nr.	59135	UAT	Zalau-Intravilan

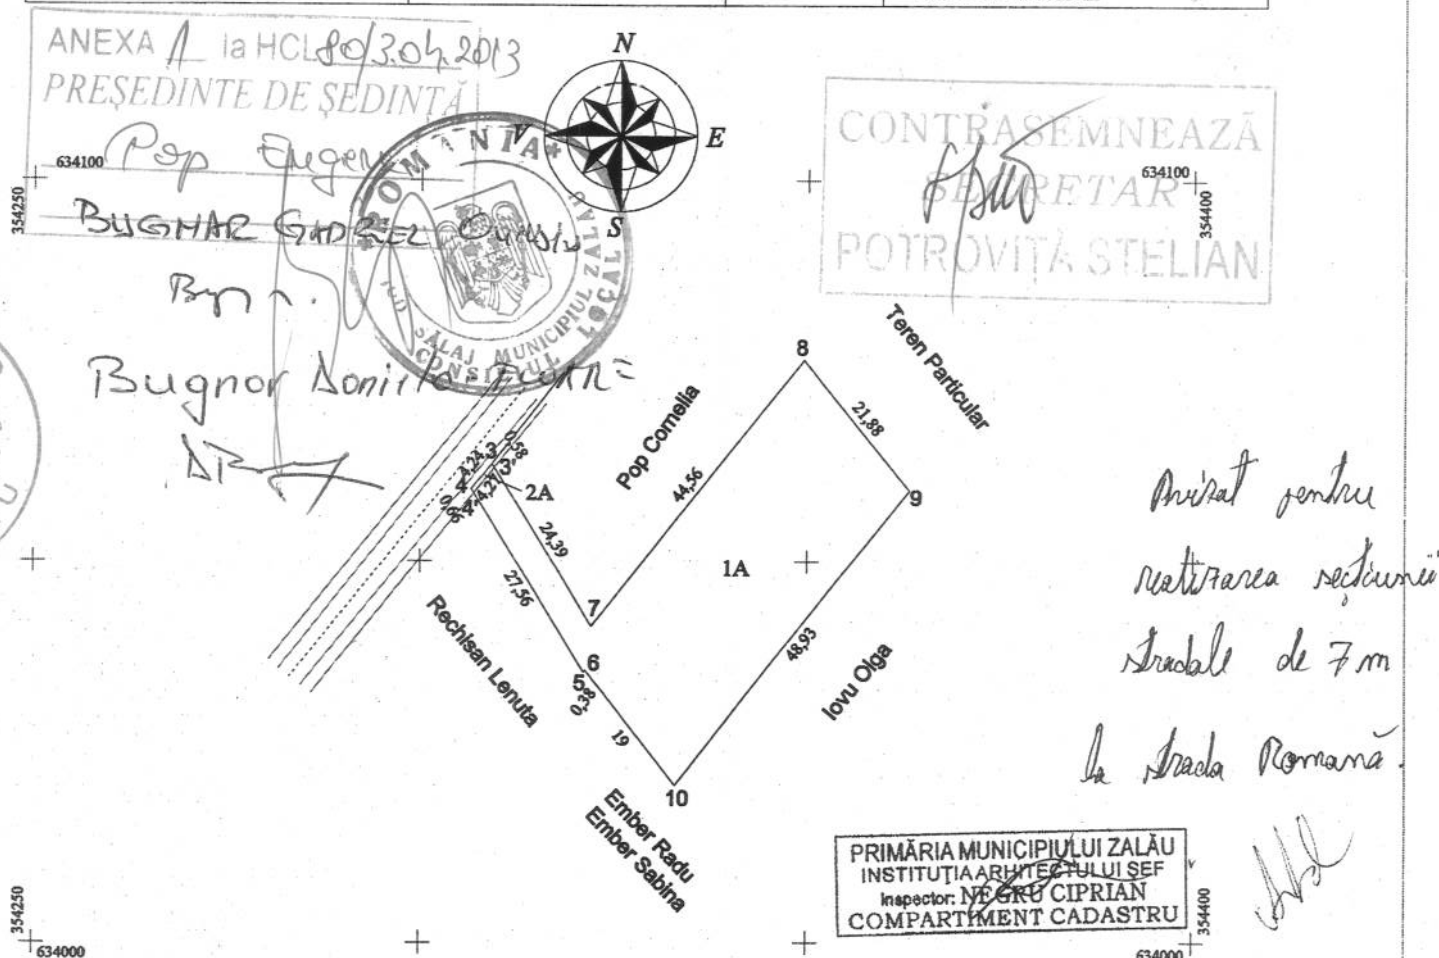

Situatia actuala (inainte de dezlipire)				Situatia viitoare (dupa de dezlipire/alipire)				
Nr. Cf./ Nr.cad.	Suprafata (mp)	Categoria de folosinta	Descrierea imobilului	Nr. cadastral	Suprafata din mas. (mp)	Cat de folosinta	Descrierea imobilului	Proprietar
59135	1142	A	Teren intravilan	61724	1140	1A	teren intravilan	Bugnar Gabriel Ovidiu Bugnar Daniela Floare
				61725	2	2A	teren intravilan	Bugnar Gabriel Ovidiu Bugnar Daniela Floare

Executant,
Semnatura si stampila
Data 11.12.2012



1142 mp

Parafa
Semnatura si data
Stampila BCPI

O.C.P.I. SALAJ
CHIȘ GRIGORE
tehn. cadastru IA

30.11.19.12.12

**Extras de Plan Cadastral de Carte Funciară
 pentru
 Imobil număr cadastral 59135/UAT Zalău**


Carte Funciară Nr. 59135
 Comună/Oras/Municipiu: Zalău

TEREN intravilan


Adresa: Județ SALAJ, UAT Zalău, Localitate Zalău

Nr. cadastral	Suprafața măsurată (mp) *	Observații / Referințe
59135	1142	

* Suprafața este determinată în planul de proiecție Stereo 70.

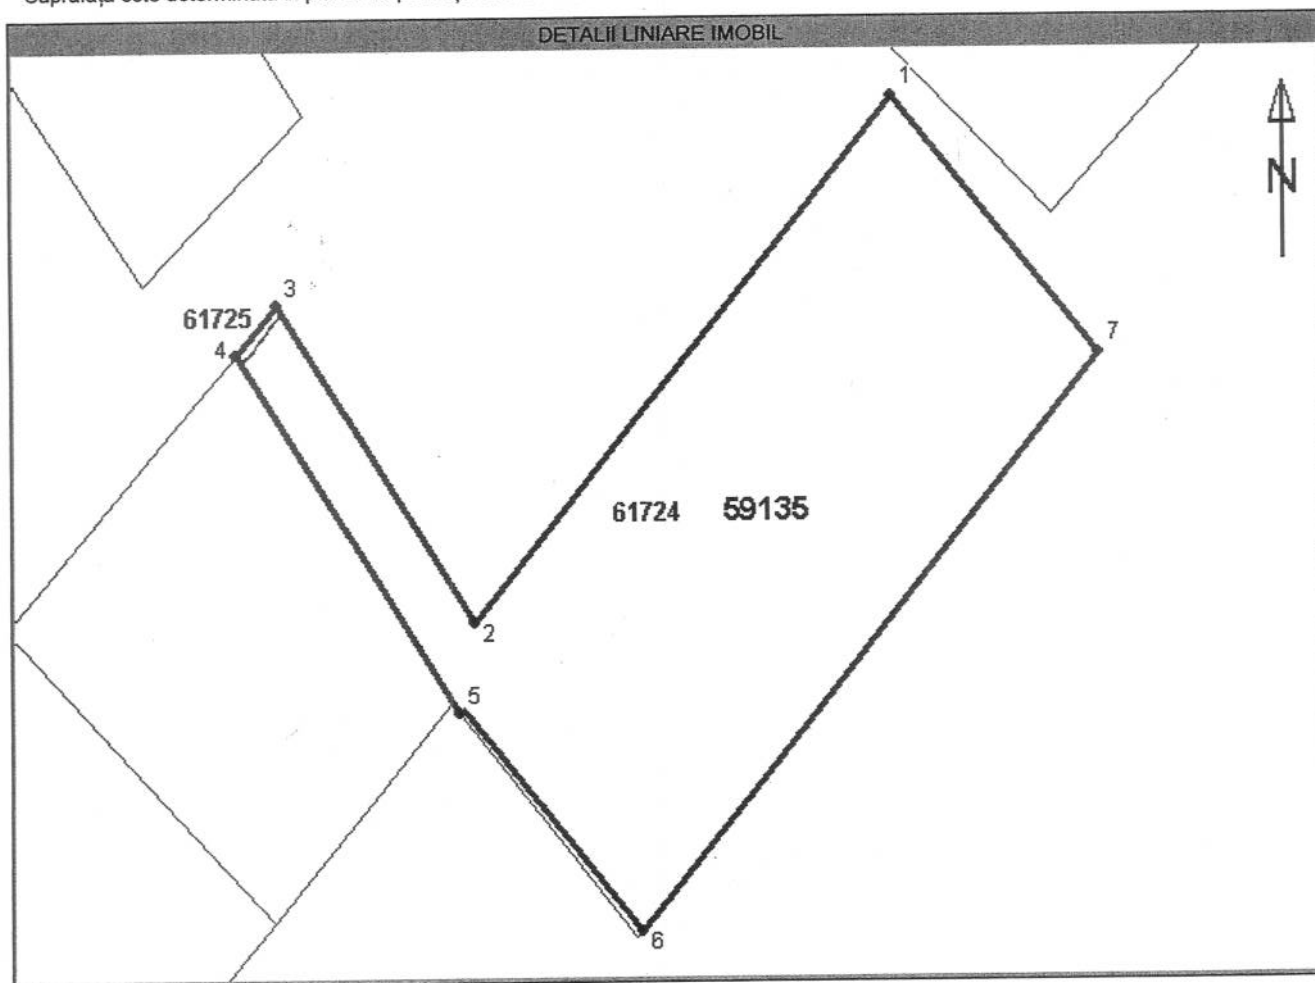

**Încadrare în zonă
scara 1:500**

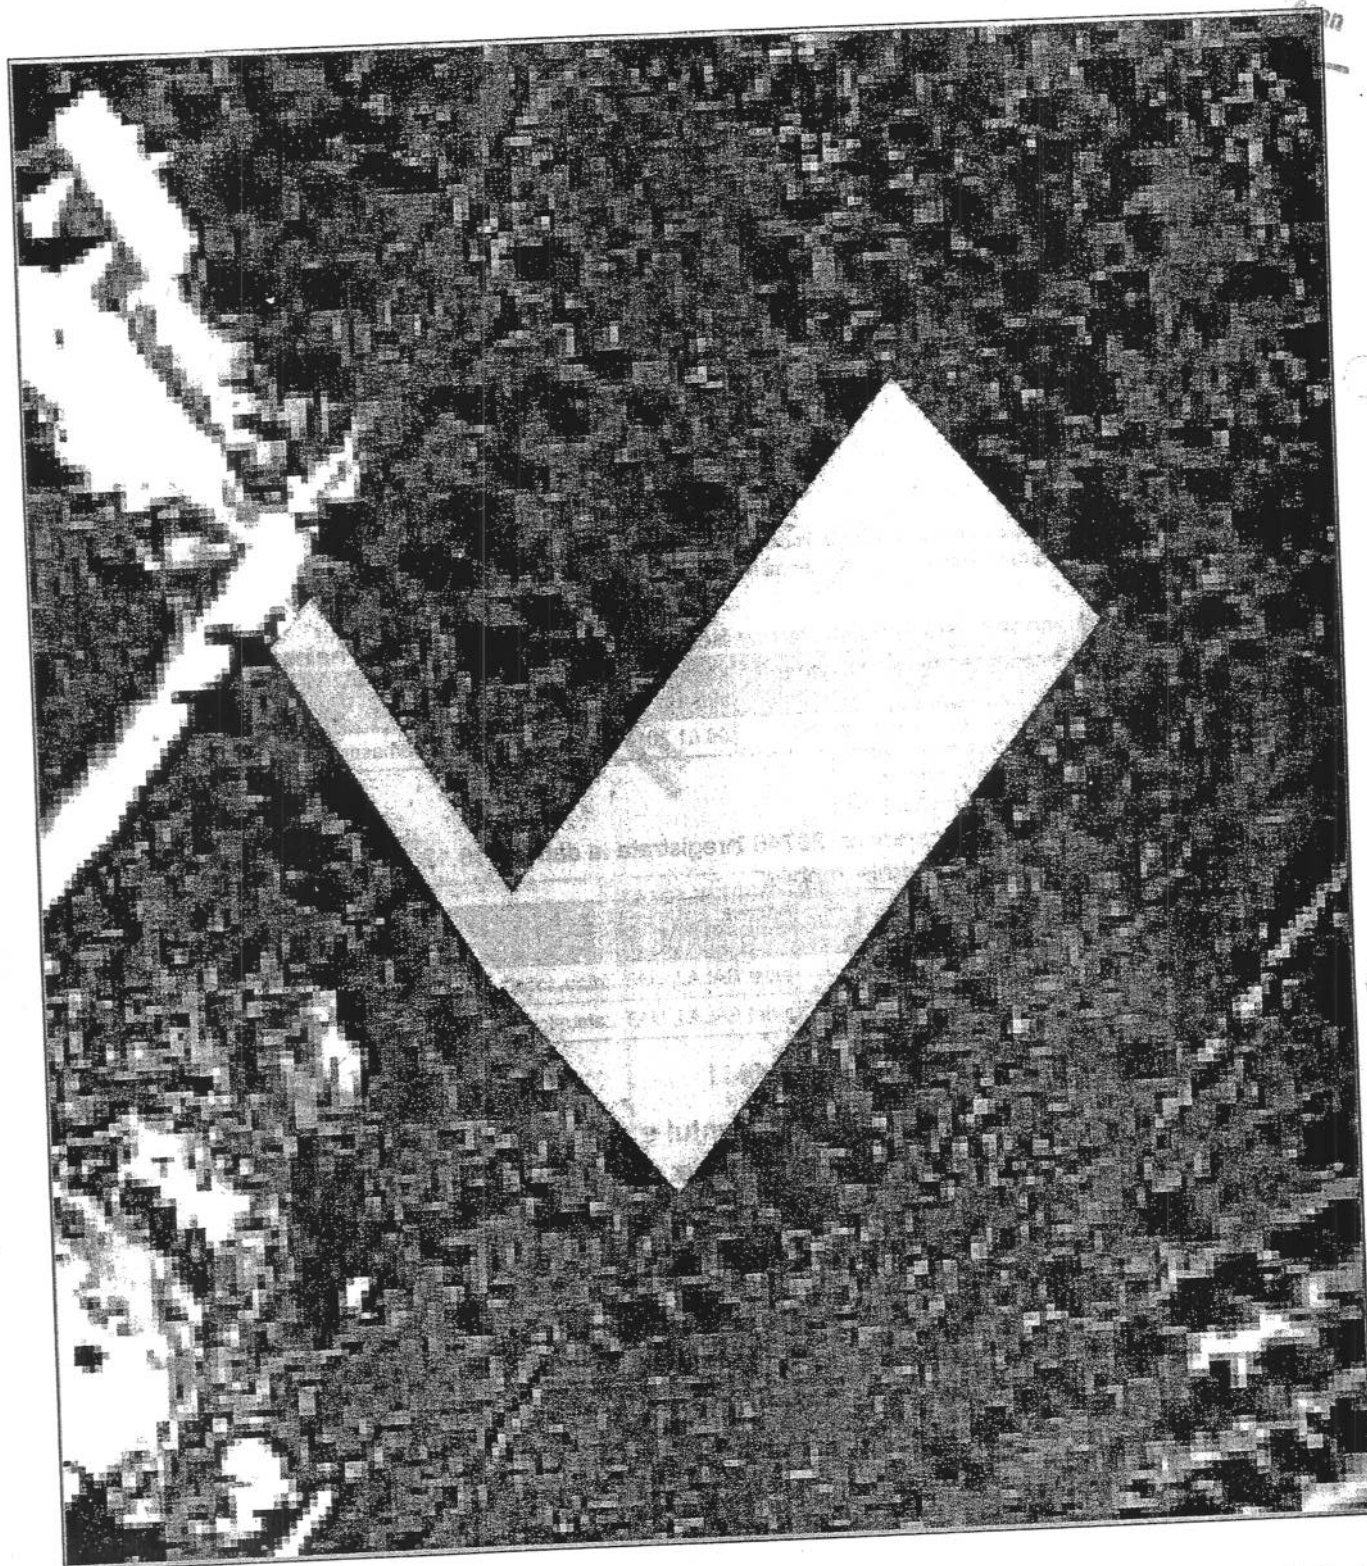

Date referitoare la teren

Nr. Crt.	Categoria de folosință	Intravilan	Suprafață (mp)	Tarla	Parcela	Observații / Referințe
1	arabil	DA	1142	-	-	teren intravilan parțial împrejmuit
Total	-	-	1142	-	-	-

Date referitoare la construcții

Imobilul nu are în componență construcții.

Listă segmente

Punct început	Punct sfârșit	Lungime segment ** (m)
1	2	44,6
2	3	25,0
3	4	4,2
4	5	28,2
5	6	19,4 ***
6	7	48,9
7	1	21,9

** Lungimea segmentelor este determinată în planul de proiecție Stereo 70.

*** Distanța dintre puncte este formată din segmente cumulate ce sunt mai mici decât valoarea de m.

Pentru acest imobil există înregistrate următoarele documentații cadastrale neînscrise în cartea funciară :

Nr. Crt.	Numar cerere	Data cerere	Termen eliberare	Obiect Cerere
1	30746	19.12.2012	09.01.2013	Dezmembrare/Comasare

Ca urmare a soluționării cererii nr. 30746 înregistrată la data de 19.12.2012, s-a propus dezmembrarea imobilului rezultând următoarele imobile:

Nr. Crt.	Identificator electronic	Adresa	Suprafață (mp)
1	61724	judet SALAJ, UAT Zalău, localitate Zalău	1140
2	61725	judet SALAJ, UAT Zalău, localitate Zalău	2

Certific că informațiile din prezentul extras sunt conforme cu datele din planul cadastral de carte funciară al OCPI SALAJ la data: 27.12.2012

Situația prezentată poate face obiectul unor modificări ulterioare, în condițiile Legii cadastrului și publicității imobiliare nr. 7/1996, cu modificările și completările ulterioare.

Consilier/Inspector de specialitate,
Grigore CHIS

OCPI SALAJ
CHIS GRIGORE
tehn. cadastru I A

Anexa la actul autentic	Nr/.....
Notar Public,	PUSOK CRECAN FLAVIA MONICA



Nr. cerere	490
Ziua	09
Luna	01
Anul	2013

Oficiul de Cadastru și Publicitate Imobiliară SALAJ
Biroul de Cadastru și Publicitate Imobiliară Zalău

EXTRAS DE CARTE FUNCARA pentru AUTENTIFICARE

A. Partea I. (Foaie de avere)

CARTE FUNCARA NR. 59135
Comuna/Oras/Municipiu: Zalău

TEREN intravilan

Adresa: Zalău

Nr crt	Nr.cadastral Nr.topografic	Suprafata* (mp)	Observatii / Referinte
A1	59135	Din acte: 1142; Masurata: 1142	

B. Partea II. (Foaie de proprietate)

CARTE FUNCARA NR. 59135
Comuna/Oras/Municipiu: Zalău

Inscrieri privitoare la proprietate			Observatii / Referinte
8760 / 13.04.2012			
Contract de vanzare-cumparare nr. 340, din 14.01.2004, emis de notar public Crecan Ioan Gheorghe			
B2	Intabulare, drept de PROPRIETATE, cumpărare, dobandit prin Conventie, cota actuala 1 / 1		A1 pozitie transcrisa din CF 51803/ Zalău, inscrisa prin incheierea nr. 3528 din 05/05/2004;
1	BUGNAR DANIELA FLOARE, , soția		
2	BUGNAR GABRIEL OVIDIU, , soț		

C. Partea III. (Foaie de sarcini)

CARTE FUNCARA NR. 59135
Comuna/Oras/Municipiu: Zalău

Inscrieri privitoare la sarcini	Observatii / Referinte
NU SUNT	

