



MUNICIPIUL ZALĂU CONSILIUL LOCAL

450016 - Zalău, Piața Iuliu Maniu nr.3, Județul Sălaj
Telefon: (40)/260/610550 Fax: (40)/260/661869
<http://www.zalausj.ro> e-mail: primaria@zalausj.ro

HOTĂRÂREA Nr. 101

Din 19 mai 2014

**privind aprobarea realizării unor lucrări de interes public în Municipiul Zalău strada
Simion Bărnuțiu în zona blocurilor A28-A26, constând în realizarea de noi parcuri
publice, în executarea unor lucrări de evacuare a apelor pluviale
și refacerea spațiilor verzi**

Consiliul local al municipiului Zalău;

Având în vedere:

- Referatul Direcției Patrimoniu nr.25152/15.05.2014;
- adresa nr.25003/14.05.2014 a SC Citadin Zalău SRL;
- prevederile Contractului nr.36269/10.08.2010 privind delegarea gestiunii serviciilor de salubritate stradală, administrarea domeniului public și privat al municipiului Zalău și canalizare pluvială la SC Citadin Zalău SRL;
- programul de activitate al SC Citadin Zalău SRL pe anul 2014;
- Avizele comisiilor de specialitate;

În baza art.36 alin.2 lit.c, art.45 alin.3 din Legea nr.215/2001 privind administrația publică locală republicată;

HOTĂRĂȘTE

Art.1. Aprobarea realizării unor lucrări de interes public în Municipiul Zalău strada Simion Bărnuțiu în zona blocurilor A28-A26, constând în realizarea de noi parcuri publice, în executarea unor lucrări de evacuare a apelor pluviale și refacerea spațiilor verzi, conform documentației ce constituie anexă la prezenta hotărâre.

Art.2. Cu ducerea la îndeplinire a prezentei hotărâri se încredințează Direcția Patrimoniu și SC Citadin Zalău SRL.

Art.3. Prezenta hotărâre se comunică cu:

- Instituția Prefectului județului Sălaj
- Primarul municipiului Zalău
- Direcția Administrație Publică Locală
- Direcția Patrimoniu
- Direcția Economică
- SC Citadin Zalău SRL

PREȘEDINTE DE ȘEDINȚĂ,

Crișan Mariana Dana



CONTRASEMNEAZĂ

SECRETAR,

Potroyiță Stelian

Memoriu tehnic justificativ

MUNICIPIUL ZALĂU	
PRIMĂRIA MUNICIPIULUI ZALĂU	
Nr. de înregistrare	25003
Zila	19 Iunie 2014 anul

Conform programului de activitate pe anul 2014 din cadrul secției de reparații străzi și canalizare propunem executarea de locuri de parcare în cartierul S. Barnuțiu în zona bloc A28 și A26. .


Această lucrare face parte din capitolul 7 :Lucrări de reparații curente(RC) ,secțiunea 2, articolul 44, aliniatul 32, aferent normativului pentru întreținerea și reparația strazilor NE 033-05.

Situația existentă a amplasamentului propus pentru modernizare este ocupat de garaje care dau un aspect inestetic zonei deoarece sunt împrejmuite cu plasa. Menționăm că acestea ocupă o suprafață mare ,unele fiind folosite doar ca spațiu de depozitare iar mașinile fiind parcate în apropierea acestora. Pe spațiul acesta se pot construi mai multe locuri de parcare decât numărul garajelor existente. Pe spațiul propus pentru modernizare se vor executa lucrări pentru evacuarea apelor pluviale.

Se propune demolarea garajelor existente pentru crearea locurilor de parcare și pentru înfrumusețarea locului cu spații verzi.

În urma acestor măsuri vor rezulta aproximativ 32 locuri de parcare .
Menționăm că toate aceste măsuri respectă normele în vigoare .


SC.CITADIN ZALAU.SRL

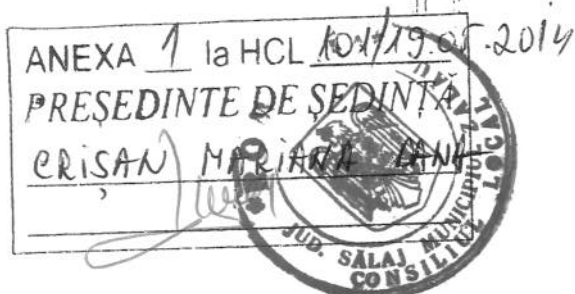

CONTRASEMNEAZĂ


SECRETAR

POTROVIȚĂ STELIAN

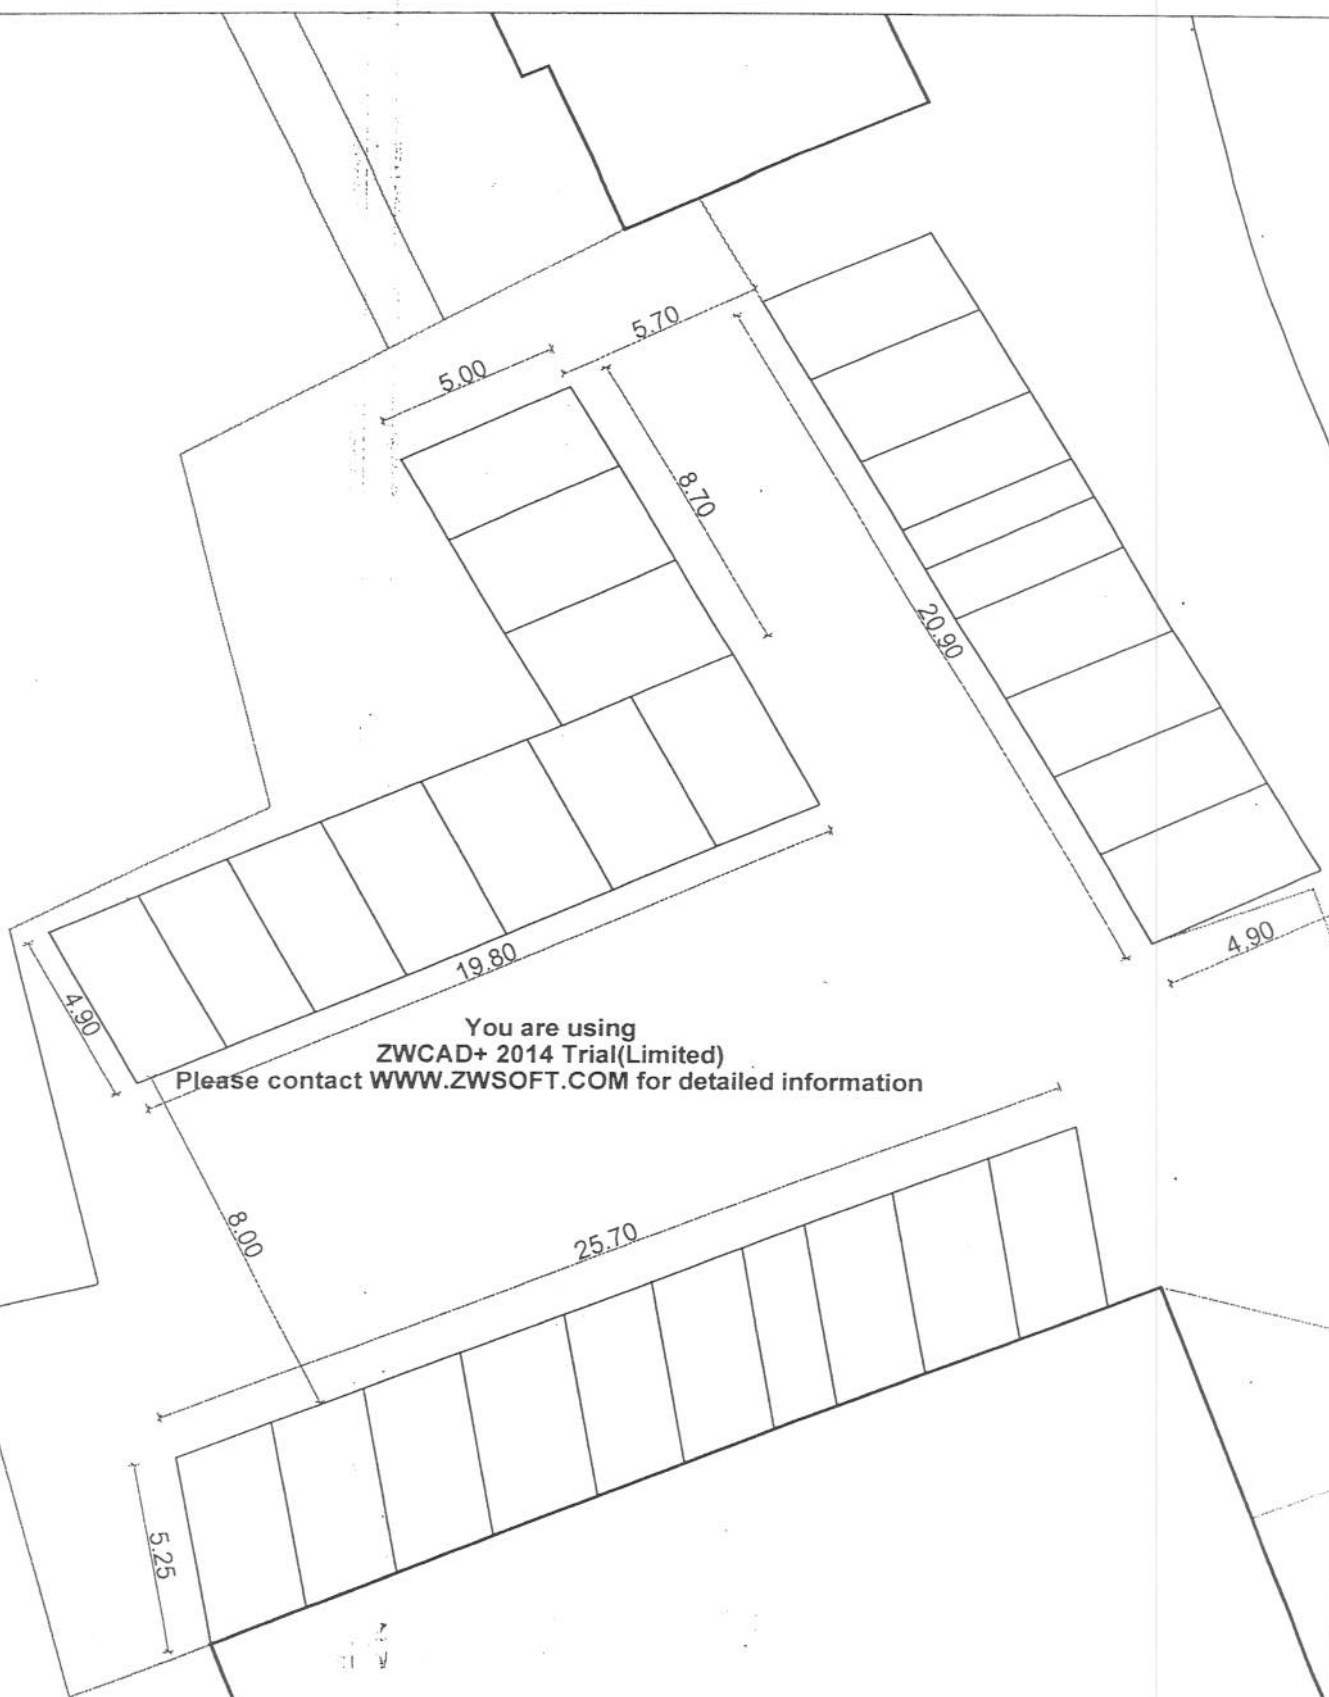

You are using
ZWCAD+ 2014 Trial(Limited)
Please contact WWW.ZWSOFT.COM for detailed information


C.T

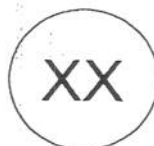

ANEXA 1 la HCL 101/19.05.2014
PRESEDINTE DE SEDINTA
CRISAN MARCINA DENA
JUD. SALAJ MUNICIPIUL ZALAU
CONSILIUL LOCAL

CONTRASEMNEAZA
SECRETAR
POTROVITA STELIAN

A28

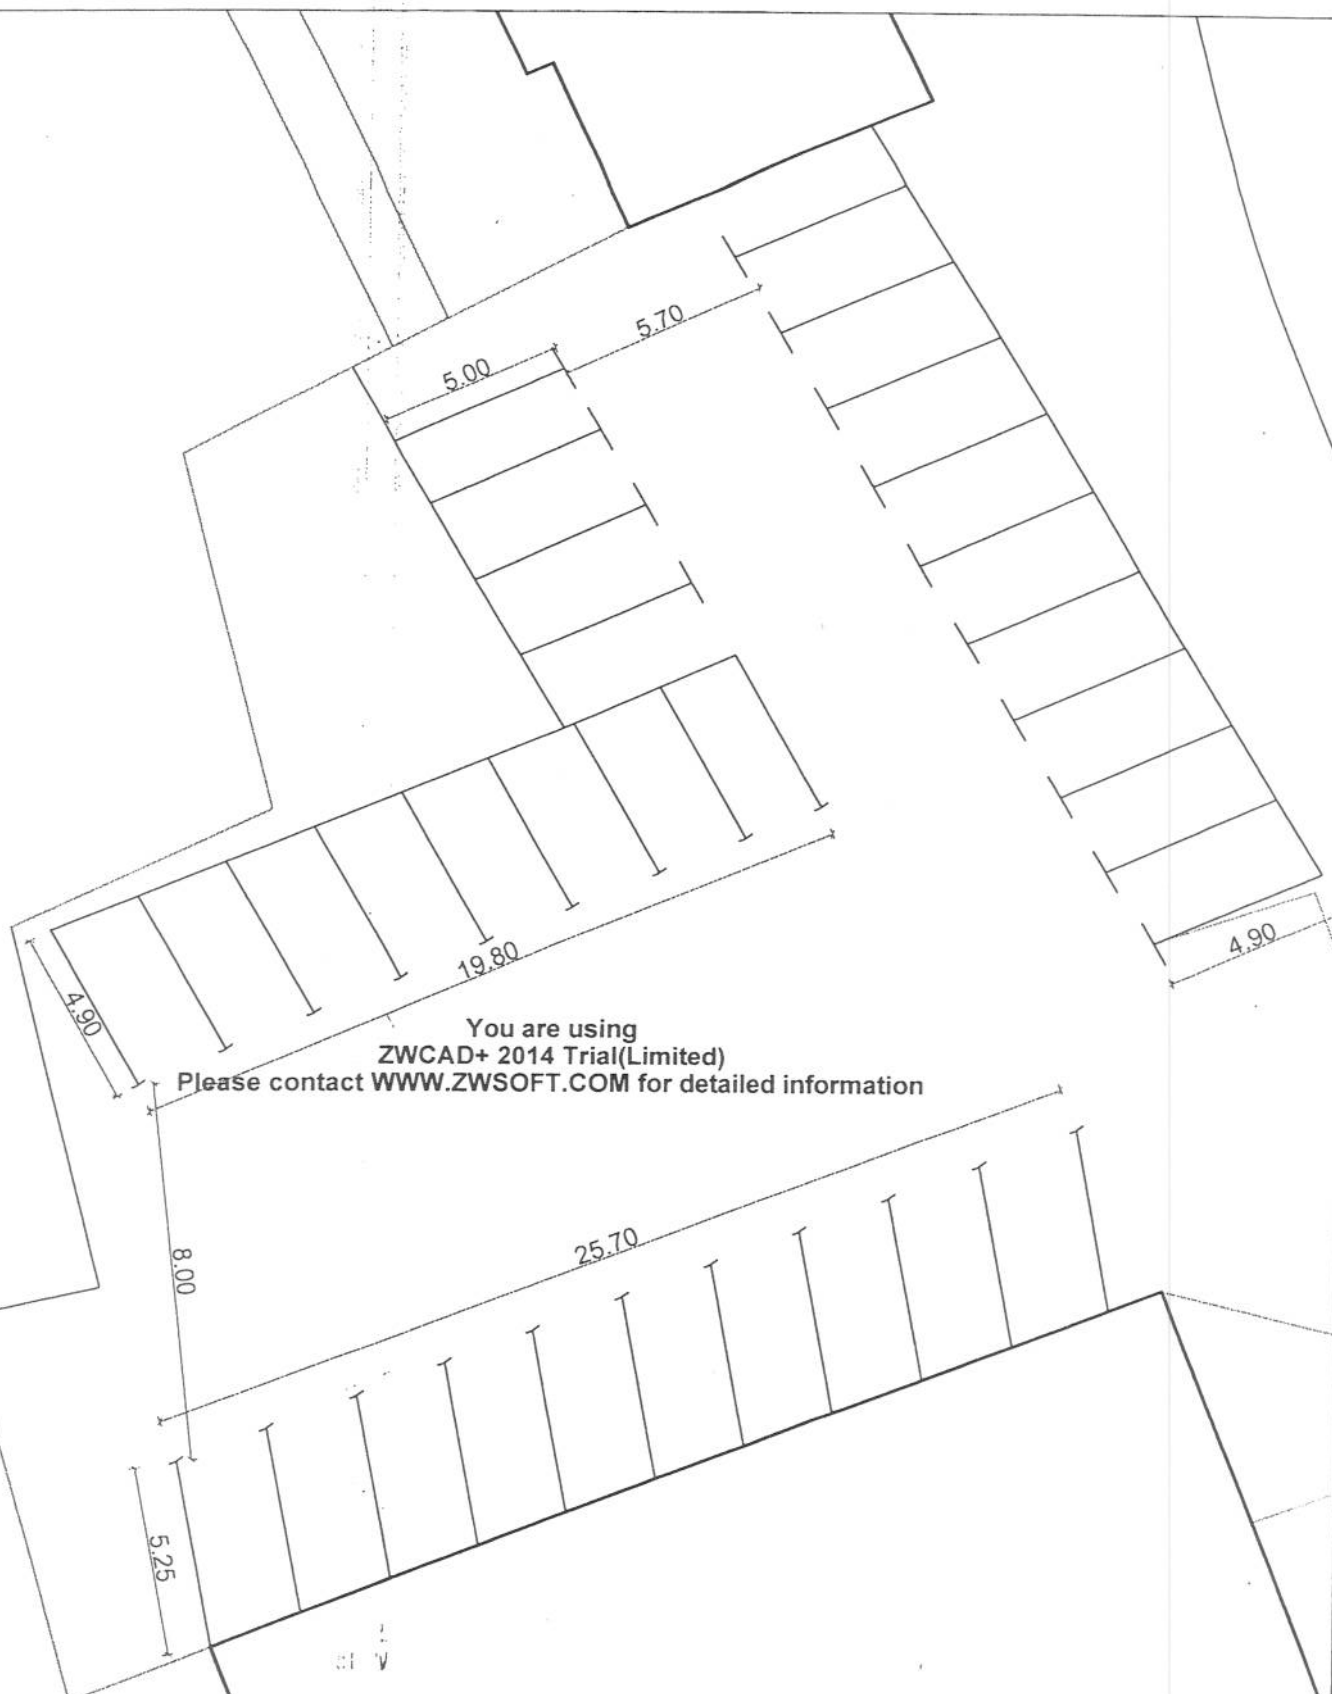

You are using
ZWCAD+ 2014 Trial(Limited)
Please contact WWW.ZWSOFT.COM for detailed information

C.T


XX

ANEXA 1 la HCL 101/19.05.2014
PRESEDINTE DE SEDINTA
CRISAN MARIANA ANA



CONTRASEMNEA
SECRETAR
POTROVITA STE


A28

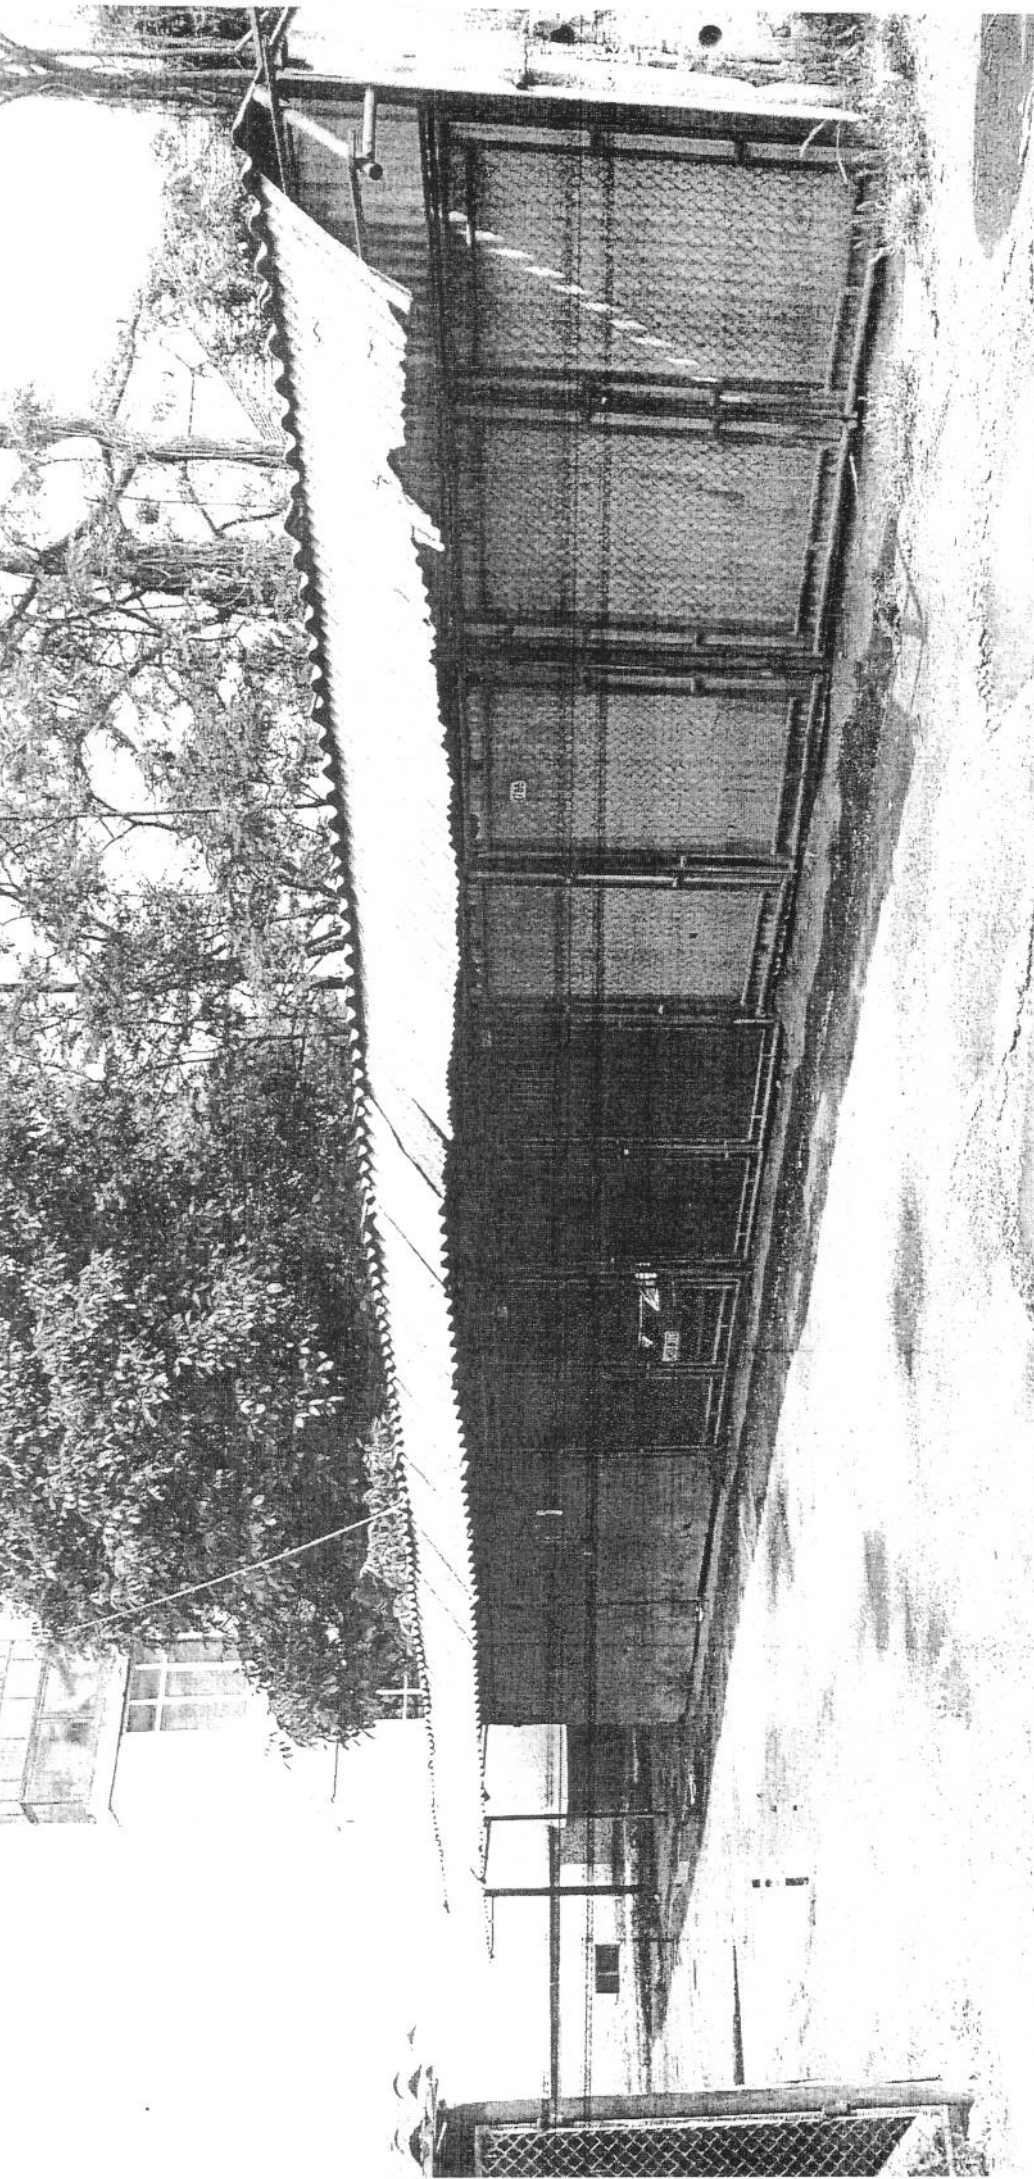

ANEXA 1 la HCL 1011/19.05.2016
PRESEDINTE DE SEDINTA
CĂȘAN MARIANA
SECRETAR
POTROVITA STELIAN

CONTRASEMNEAZA
SECRETAR
POTROVITA STELIAN




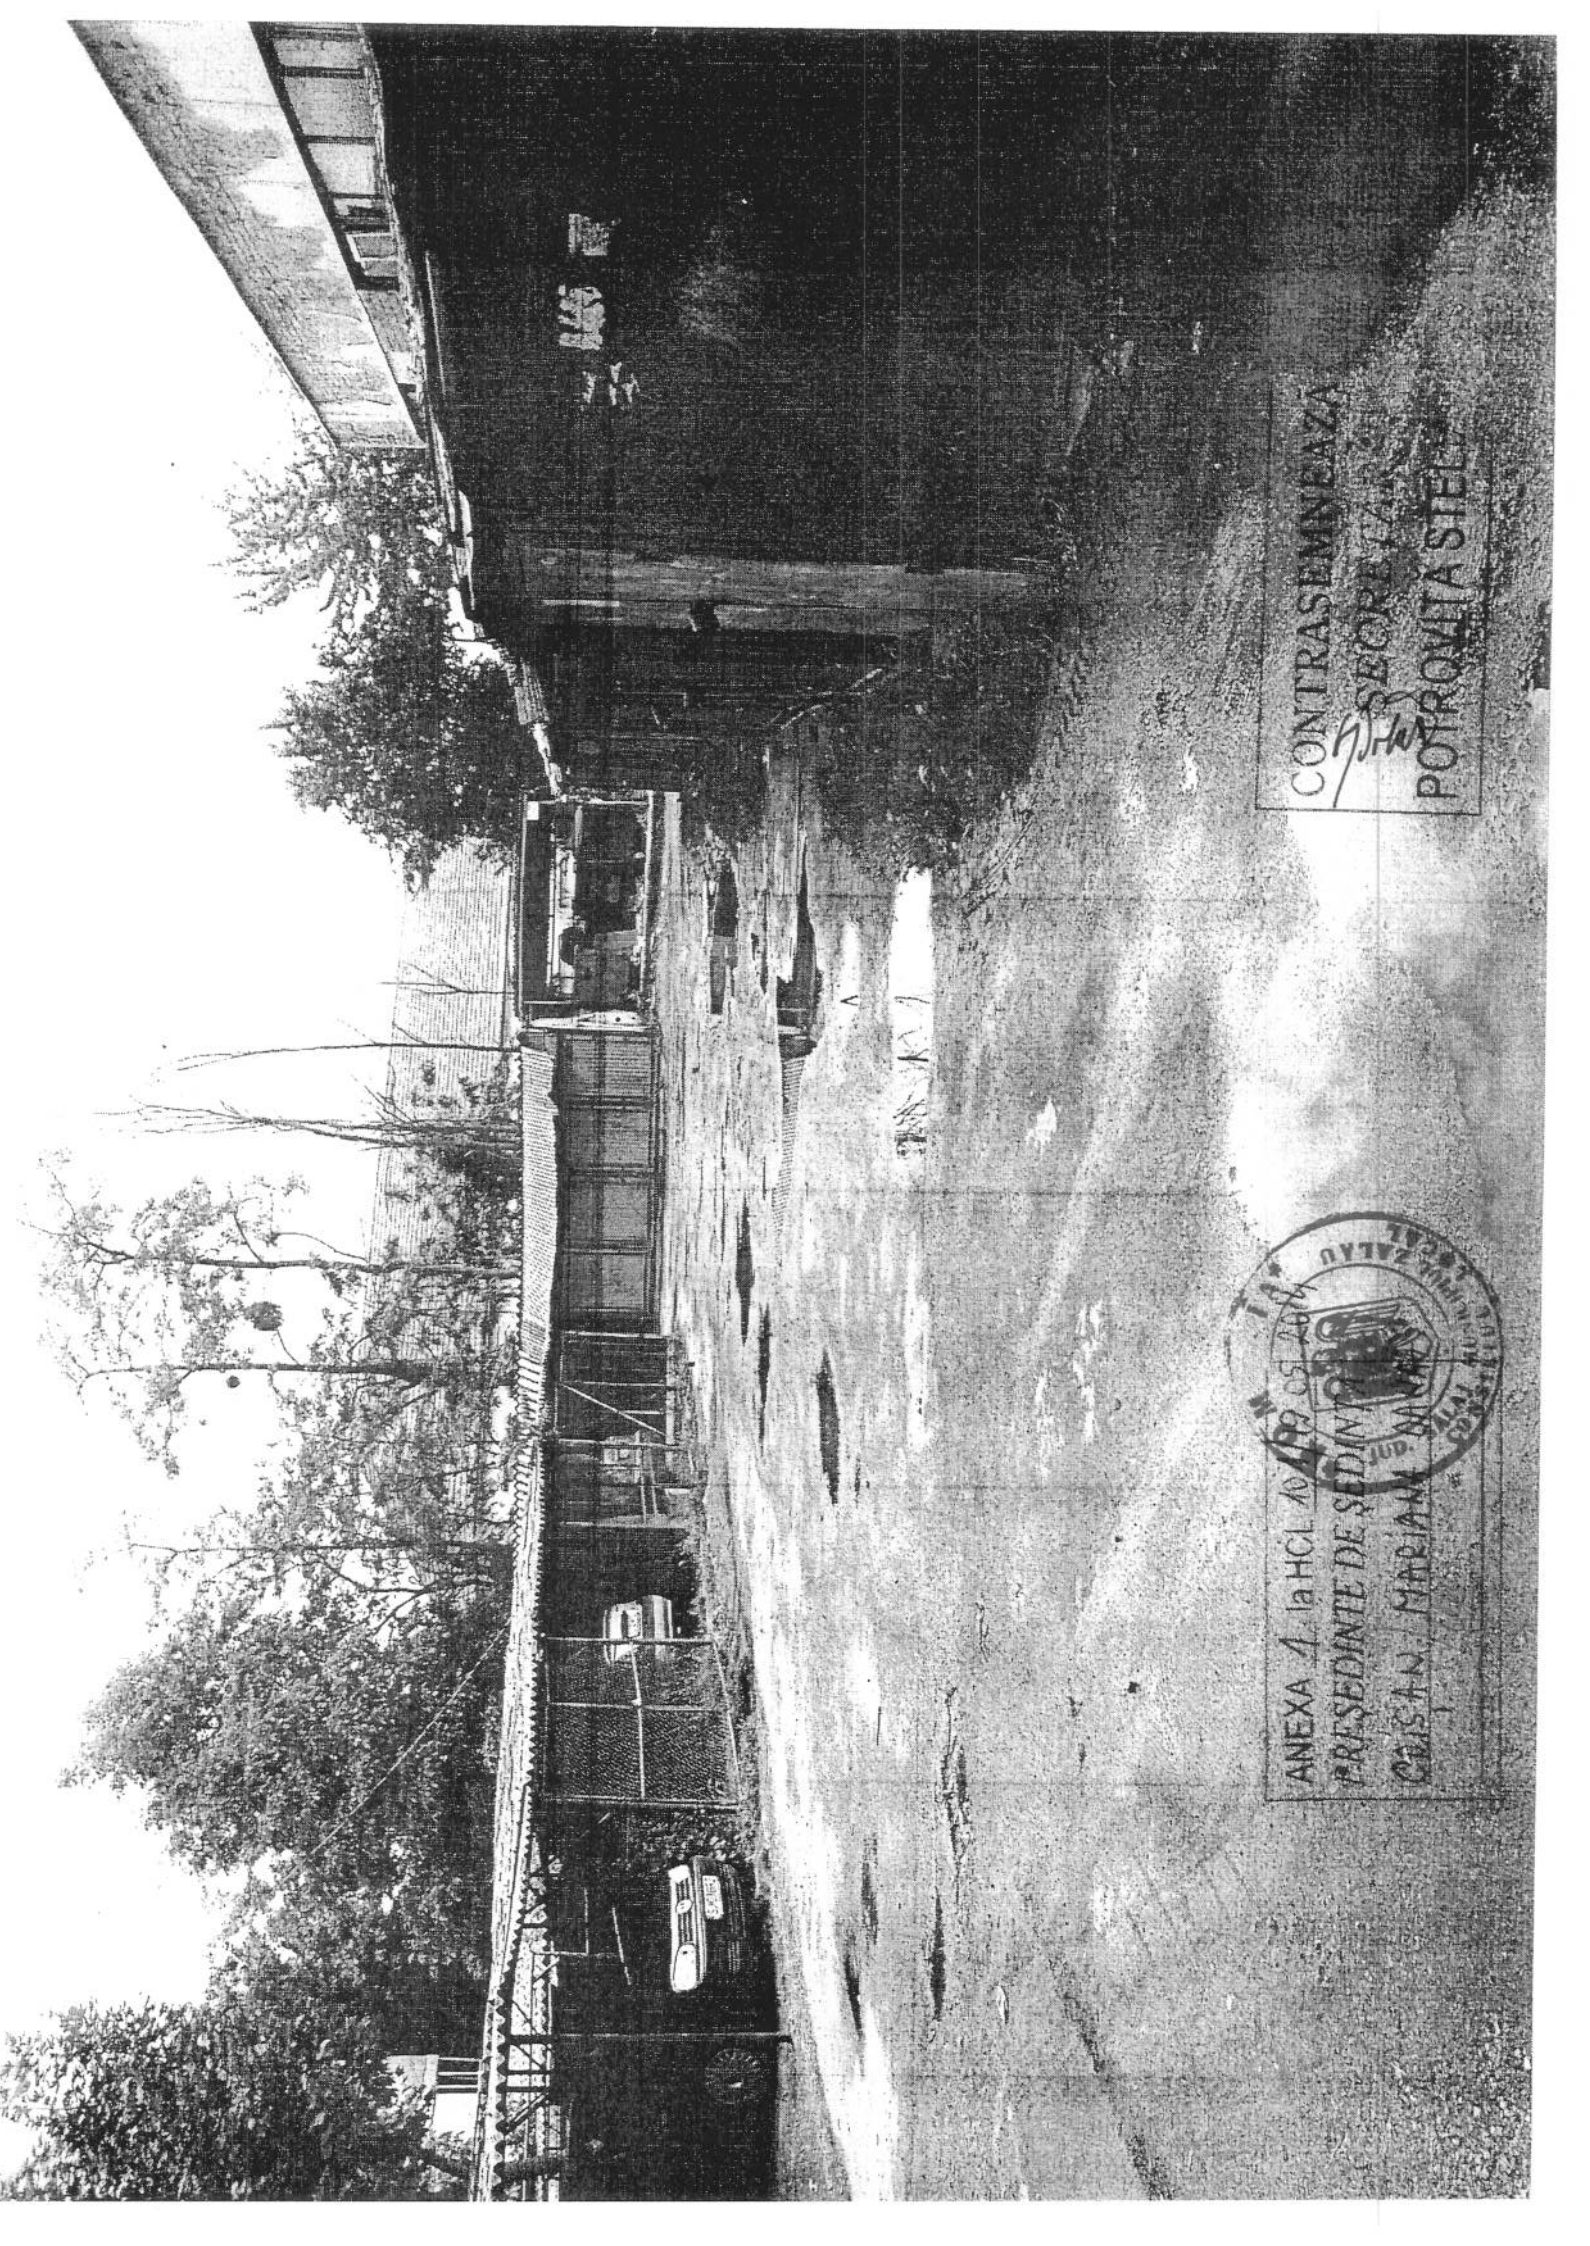

CONTRASEMNEAZA
[Signature]
SECRETAR
POTROVITA STELE




ANEXA 1 la HCL 40/19.05.2004
PRESEDINTE DE SEDINTA
CRISAN, MARIAM

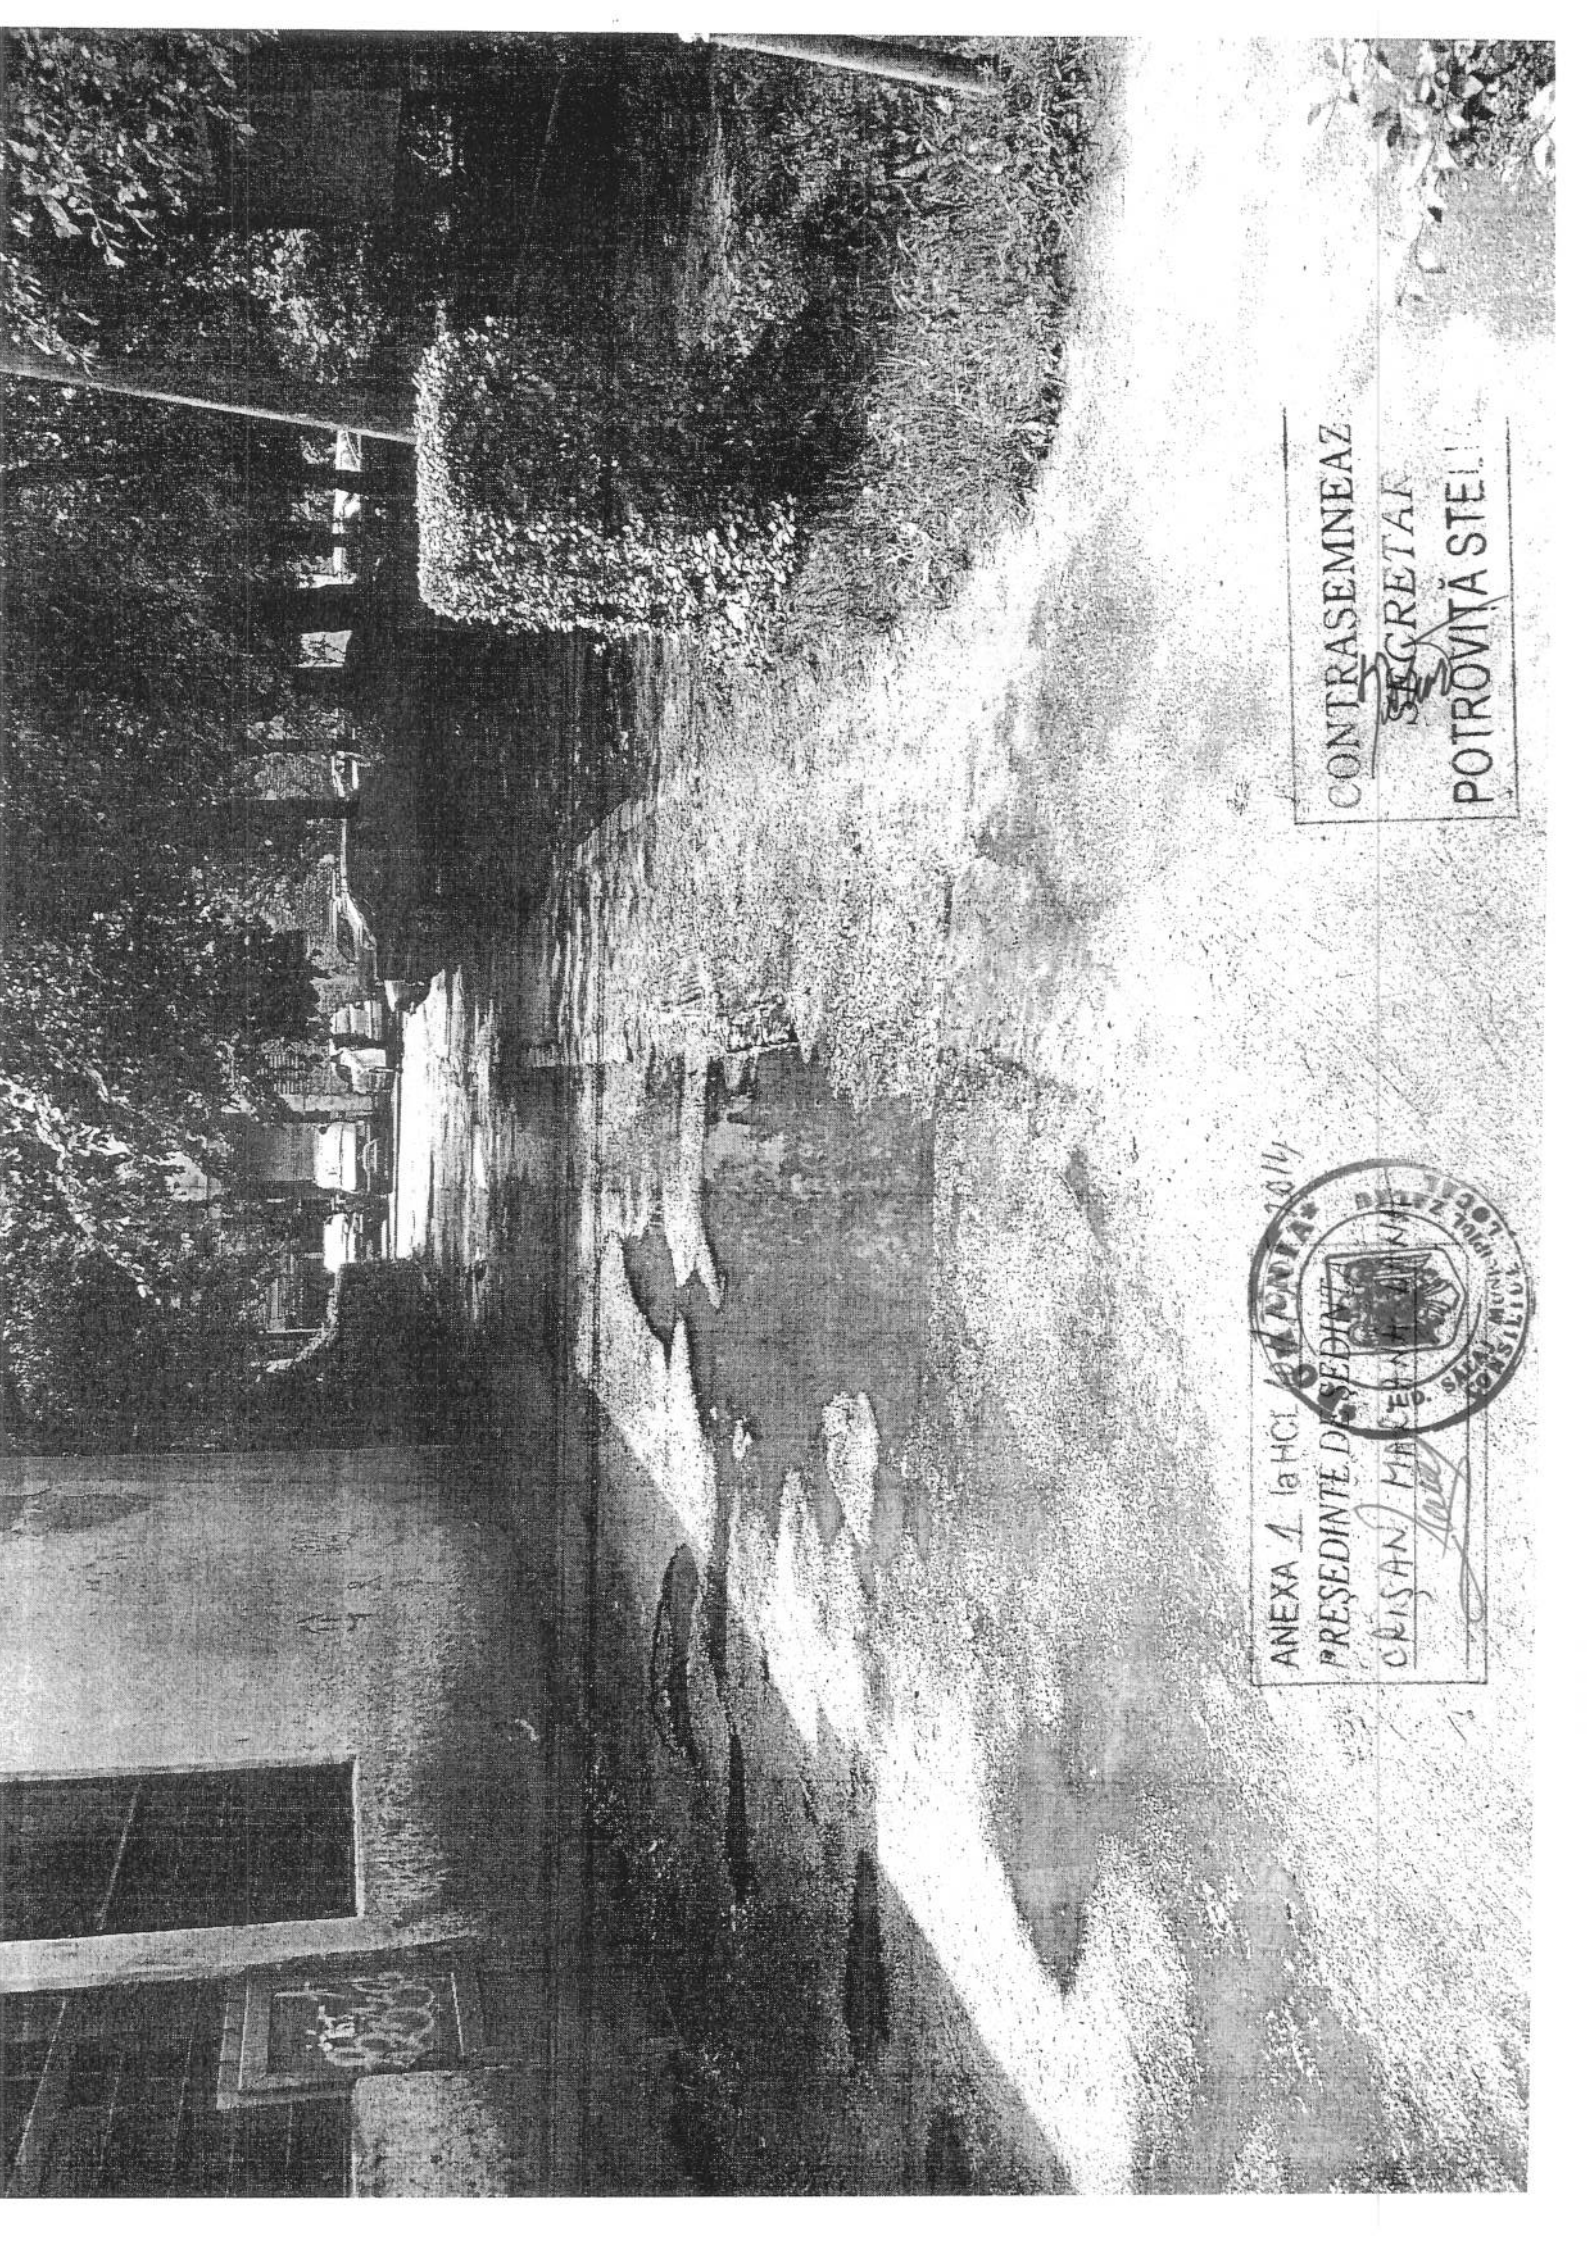

ANEXA 1 la HCL
PRESEDINTE DE SEDINTA
CRISAN MARE
2014



CONTRASEMNEAZ
~~SECRETAR~~
POTROVITA STELLA

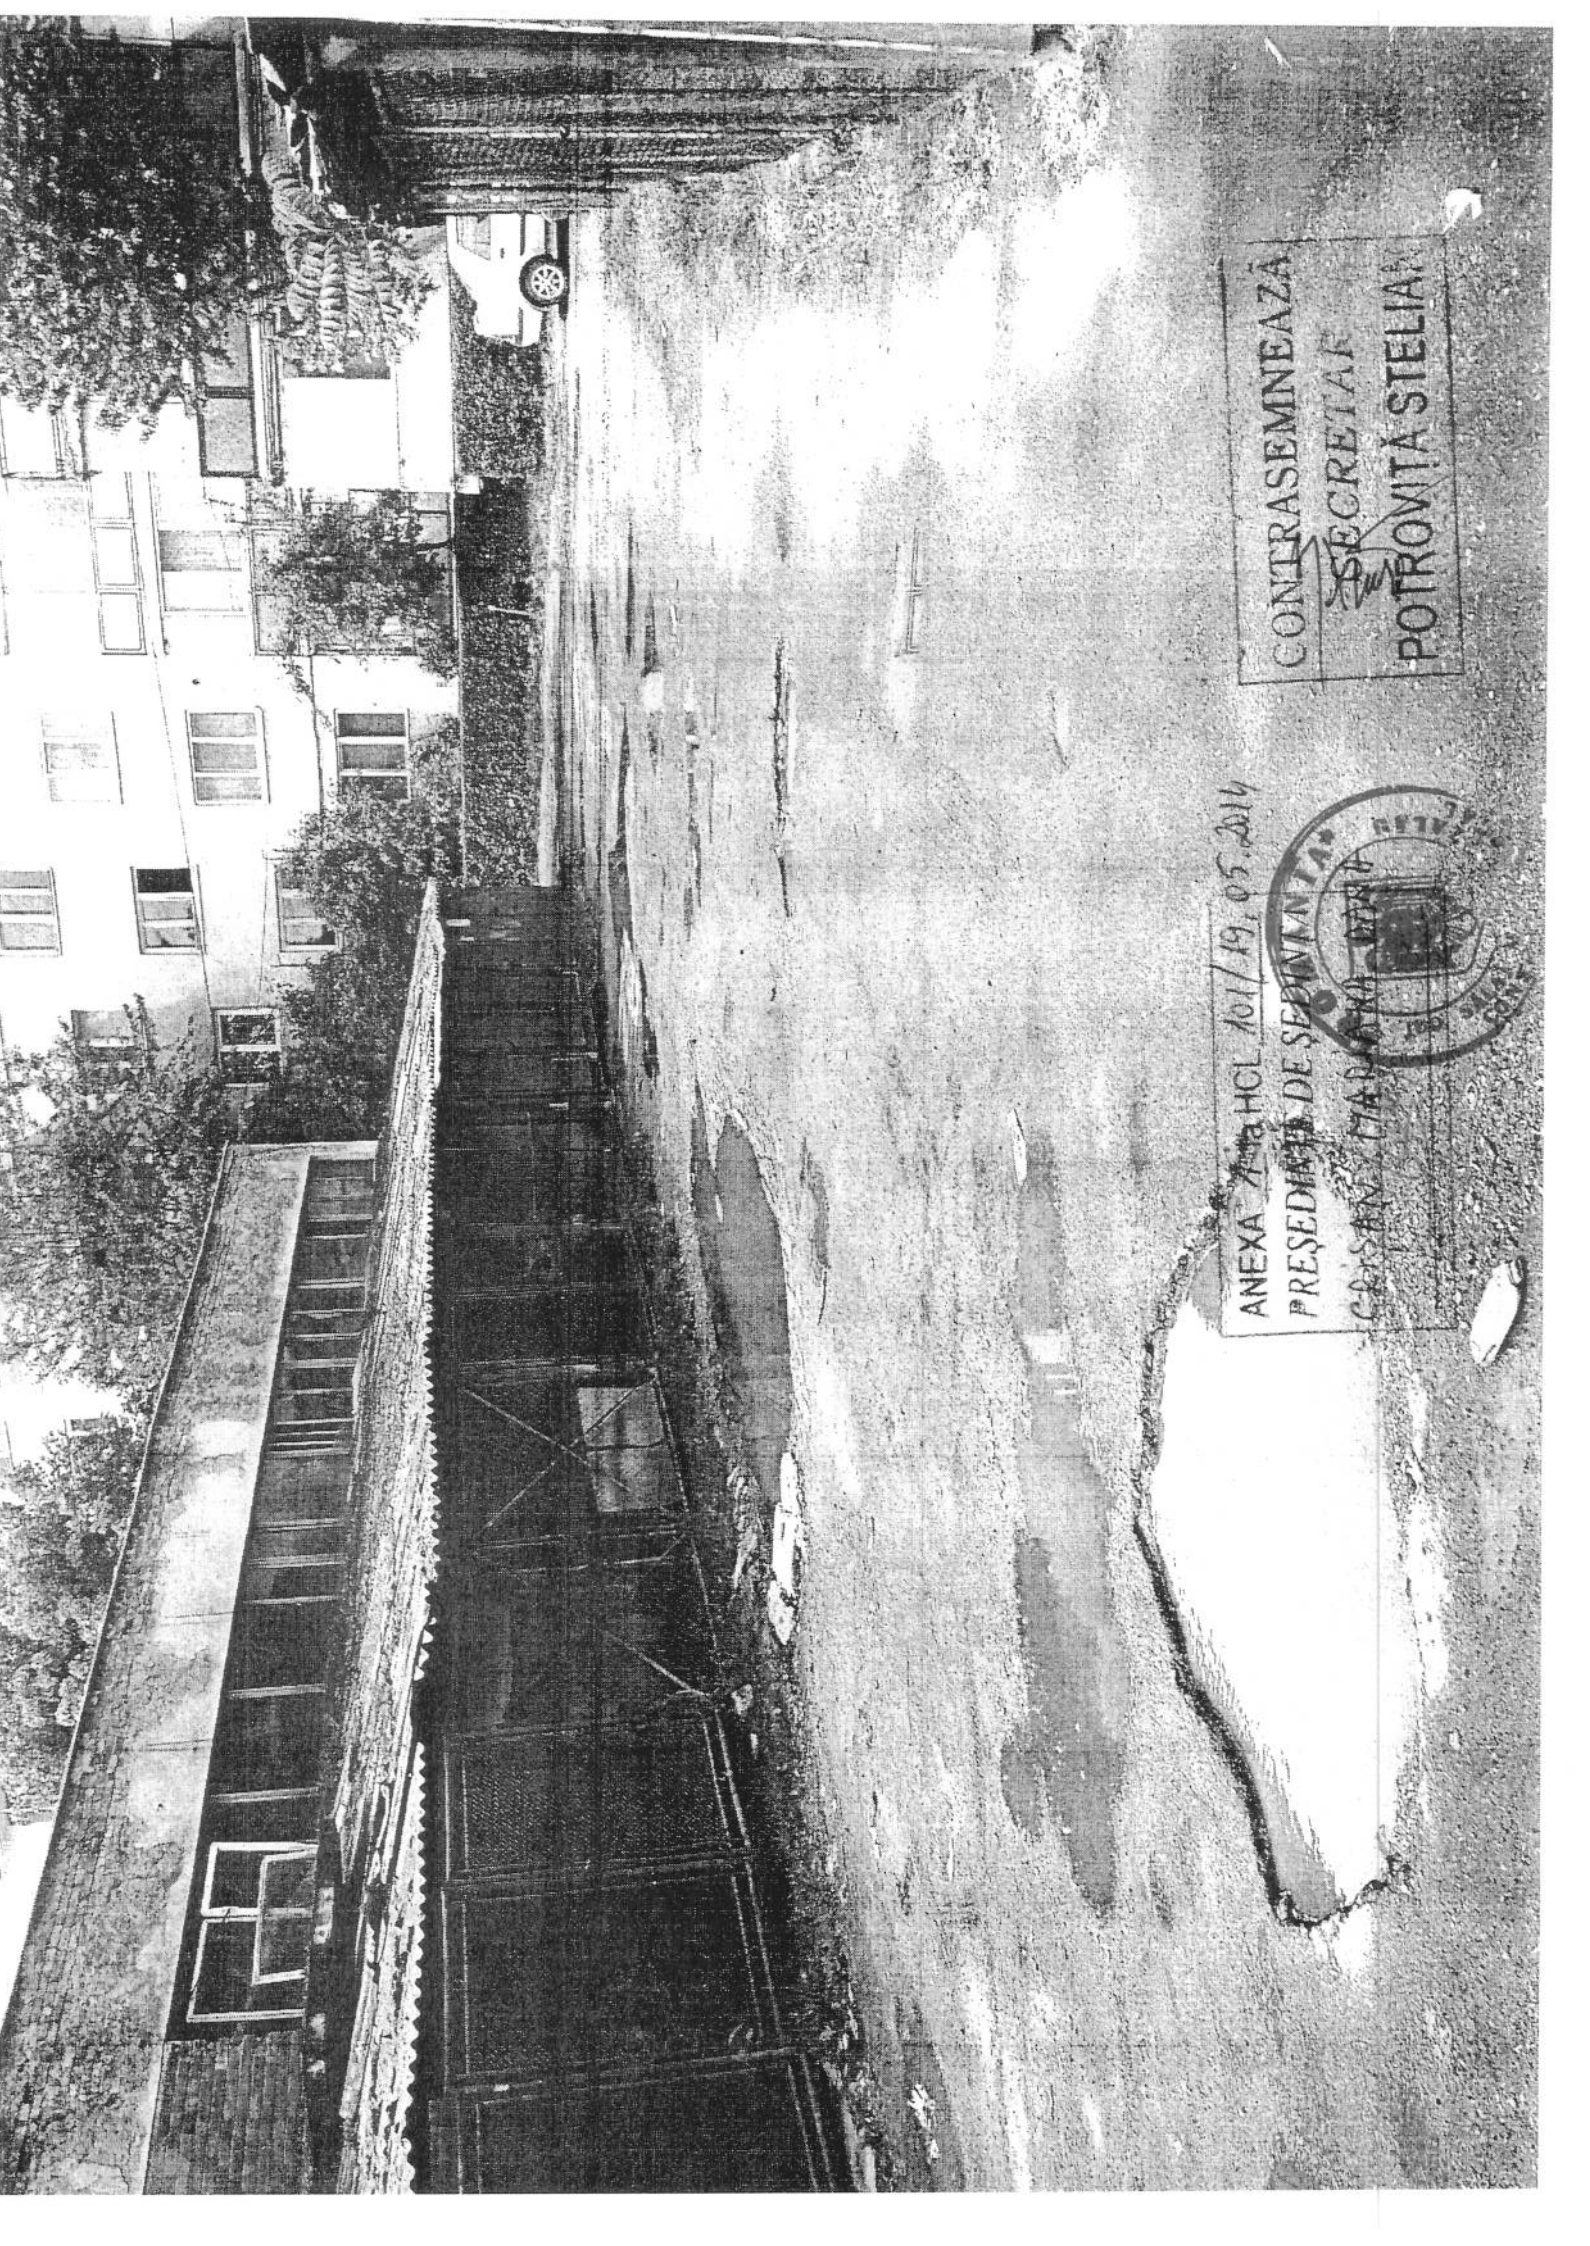

ANEXA A la HCL 101/19, 05.2014



PRESEDINTE DE SEDINTA
CRISTEN MARIANA DINA


CONTRASEMNEAZA
SECRETAR
POTROVITA STELIAN



CONTRASEMNEAZA
SECRETAR
POTROVIȚA STELIAN

ANEXA 1 la HCL 101/19-05-2014
PRESEDINTE DE SEDINTA
CRISAN MARIANA
SECRETAR



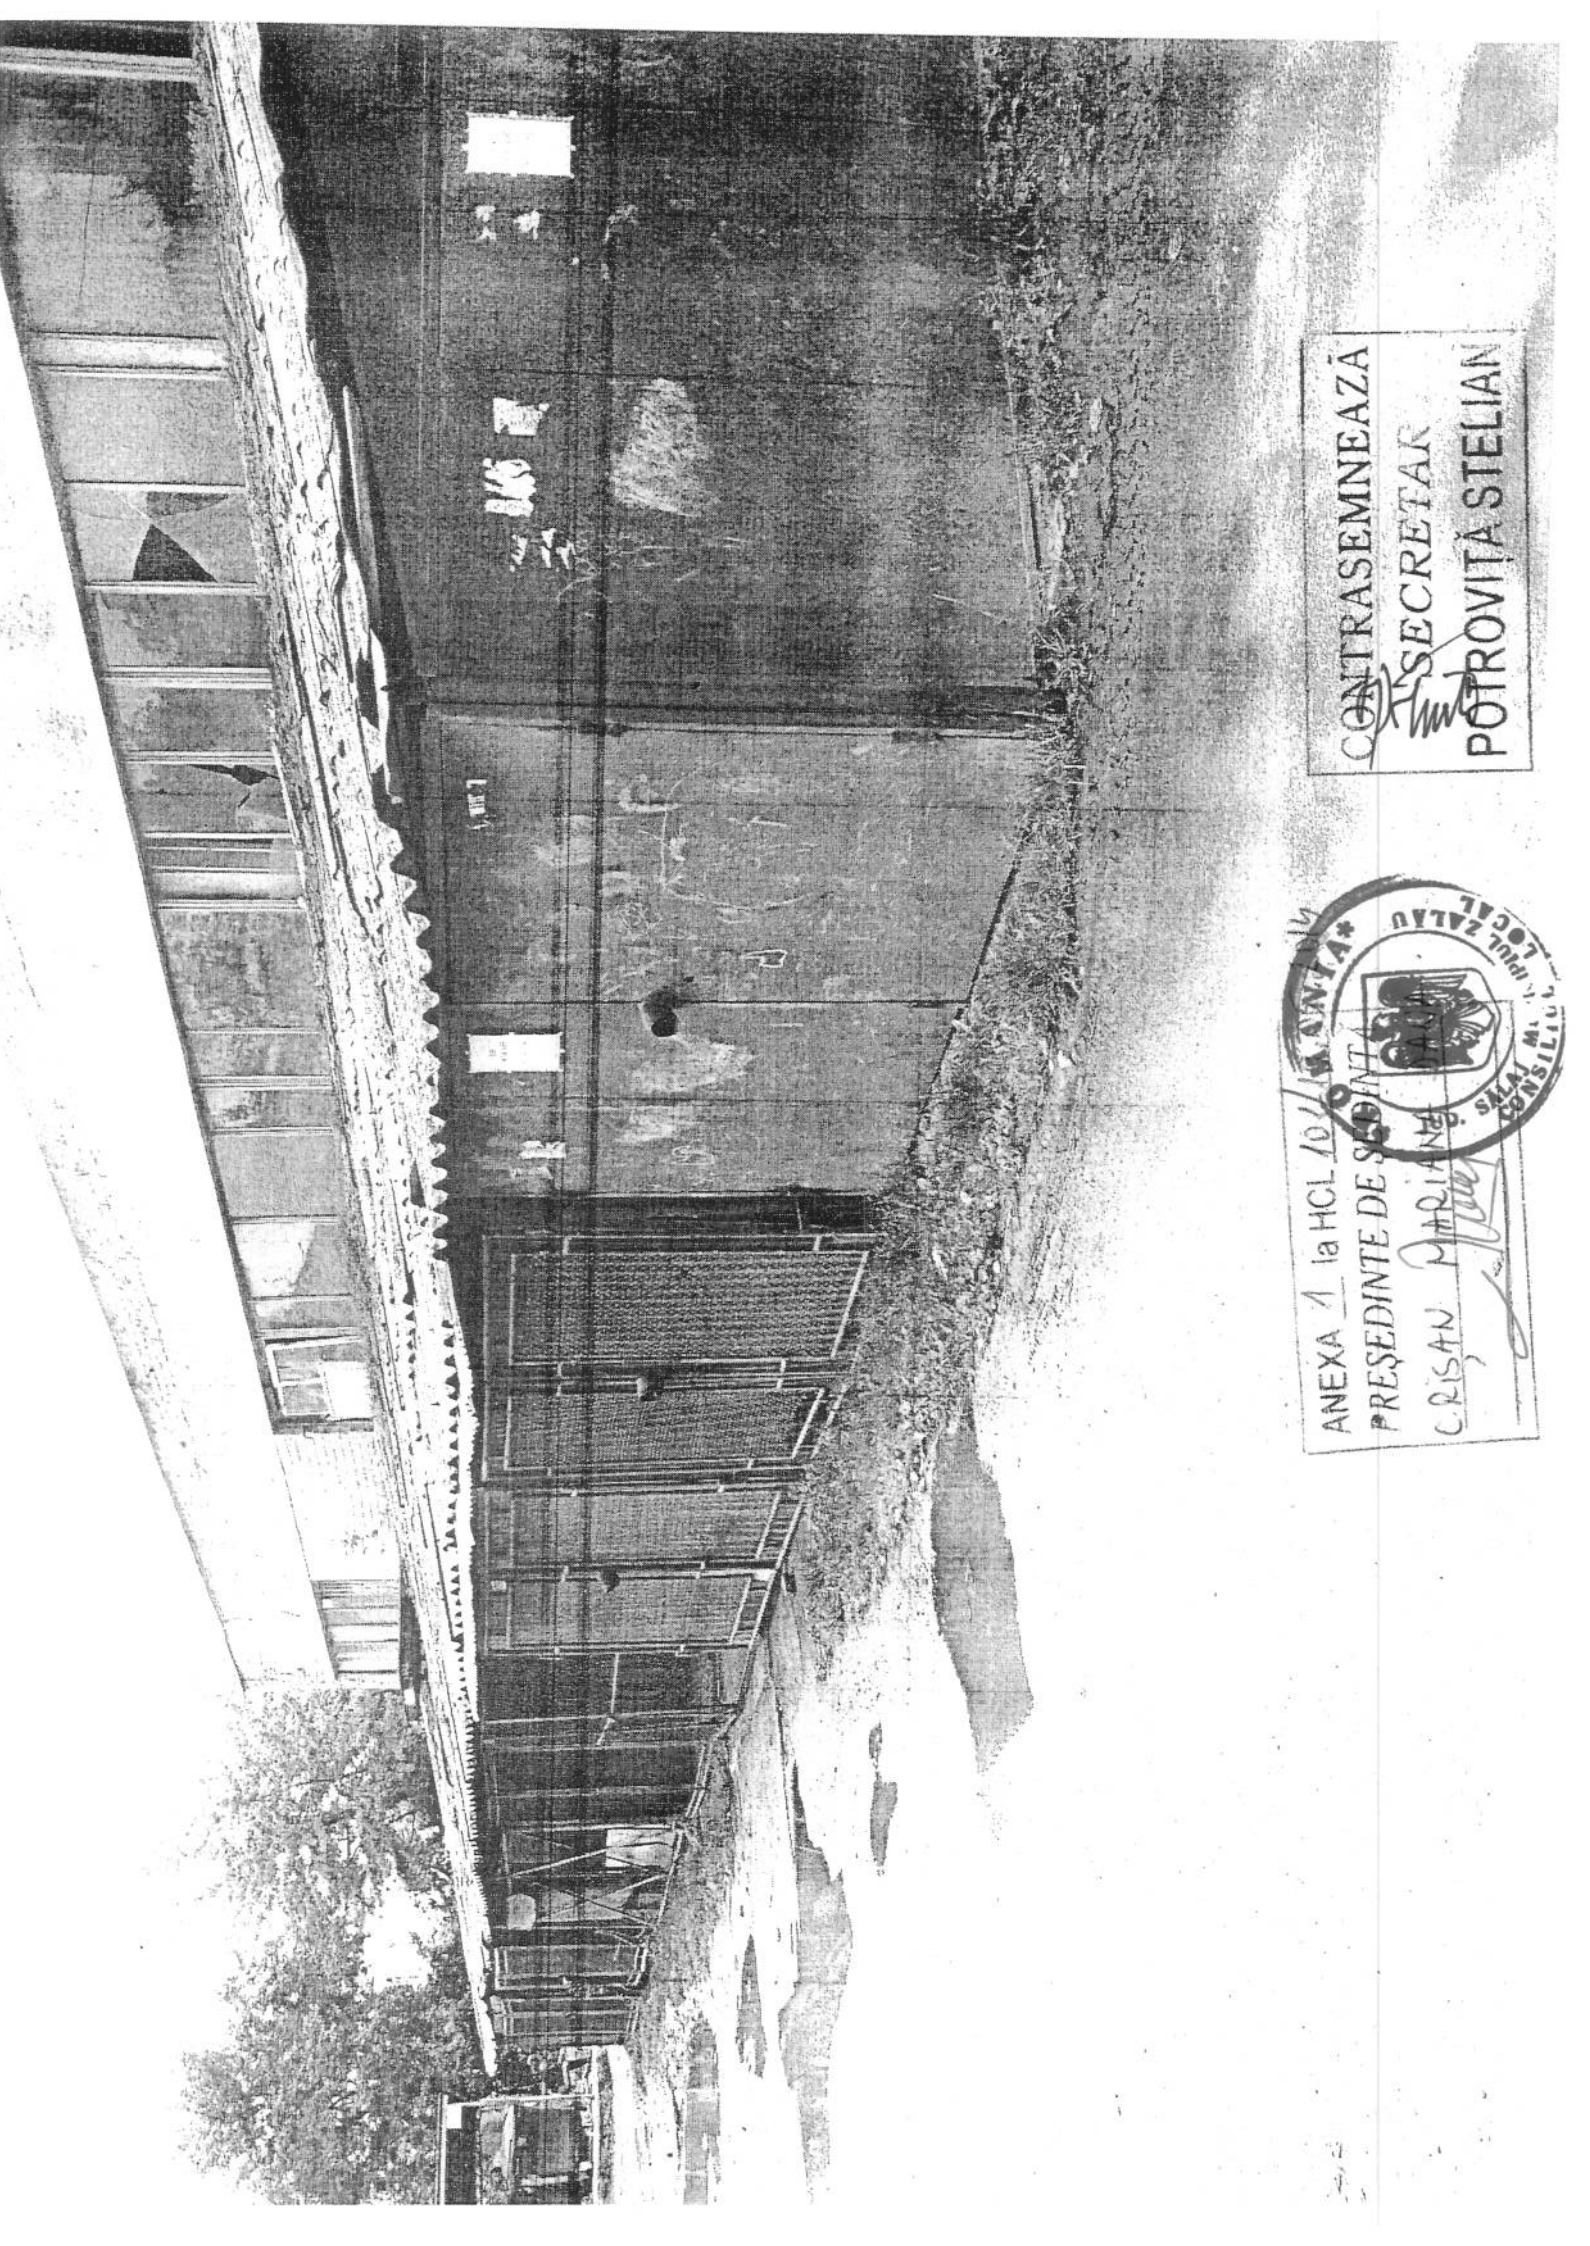

ANEXA 1 la HCL 10/11.01.2014
PRESEDINTE DE SEDINTA
CRISAN MARIANA
SECRETAR
POTROVITA STELIAN



ANEXA 1 la HCL 101/19.05.2014

PRESEDINTE DE SEDINTA

GRISAN MARTINA



CONTRASEMNEAZA

SECRETAR

POTROVITA STELIAN