



MUNICIPIUL ZALĂU CONSILIUL LOCAL

450016 - Zalău, Piața Iuliu Maniu nr.3, Județul Sălaj
Telefon: (40)/260/610550 Fax.(40)/260/661869
<http://www.zalausj.ro> e-mail: primaria@zalausj.ro

HOTĂRÂREA NR.167 din 16 iunie 2014

Privind aprobarea dezlipirii unui imobil teren intravilan cu construcții , proprietatea Municipiului Zalău situat pe str.Viitorului

Consiliul local al municipiului Zalău,

Având în vedere Referatul Direcției patrimoniu nr.29193/6.05.2014 ,Documentatia cadastrala cu propunerea de dezlipire întocmită de topograf Tarcea Ioan ,Planul de amplasament și delimitare cu propunerea de dezlipire (Anexa 16) respectiv Referatul OCPI Salaj de admitere a propunerii de dezlipire din data de 14.05.2014 ,

-Rapoartele comisiilor de specialitate ale Consiliului local al municipiului Zalău

-Văzând prevederile Ordinului Directorul ANCPI nr.634/2006 și ale Legii cadastrului și publicității imobiliare nr.7/1996 ,

Văzând dispozițiile art.121 alin 1,2 din Legea nr.215/2001 privind administrația publică locală, republicată ;

În temeiul art.36 alin 2 lit.c 45 alin 3 din Legea nr. 215/2001 privind administrația publică locală, republicată ;

HOTĂRĂȘTE:

Art.1. Aprobarea dezlipirii imobilului teren intravilan de 9650 mp. cu construcții (blocuri de locuințe DM1, DM2 DM3, DM4, DM5, DM7, Grădinița cu program prelungit P+M „Dumbrava Minunată”) , identificat cu nr.cadastral 63386 din CF 63386 Zalău , proprietatea Municipiului Zalău situat pe str.Viitorului după cum urmează :

Lot.1 –teren intravilan neîmprejmuit cu bloc de locuințe DM 2 cu P+2E, situat în Județul Sălaj, UAT Zalău, în suprafață de 332 mp, **nr.cadastral 64091**, categoria de folosință CC,

Lot.2 –teren intravilan neîmprejmuit cu bloc de locuințe DM 4 cu P+2E, situat în Județul Sălaj, UAT Zalău, în suprafață de 357 mp, **nr.cadastral 64092**, categoria de folosință CC,

Lot.3 –teren intravilan neîmprejmuit cu Grădinița cu program prelungit „Dumbrava Minunată”, P+M, situat în Județul Sălaj, UAT Zalău, în suprafață de 1805mp, **nr.cadastral 64093**, categoria de folosință CC,

Lot.4 –teren intravilan neîmprejmuit cu bloc de locuințe DM 1 cu P+2E, situat în Județul Sălaj, UAT Zalău, în suprafață de 339 mp, nr.cadastral 64094, categoria de folosință CC,

Lot.5 – teren intravilan neîmprejmuit cu bloc de locuințe DM 3 cu P+2E, situat în Județul Sălaj, UAT Zalău, în suprafață de 338 mp, nr.cadastral 64095, categoria de folosință CC,

Lot.6 –teren intravilan neîmprejmuit cu bloc de locuințe DM 5 cu P+3E, situat în Județul Sălaj, UAT Zalău, în suprafață de 350 mp, nr.cadastral 64096, categoria de folosință CC,

Lot.7 –teren intravilan neîmprejmuit cu bloc de locuințe DM 7 cu P+3E, situat în Județul Sălaj, UAT Zalău, în suprafață de 337 mp, nr.cadastral 64097, categoria de folosință CC,

Lot.8 –teren intravilan neîmprejmuit situat în Județul Sălaj, UAT Zalău, în suprafață de 2629mp, nr.cadastral 64098, categoria de folosință CC -2603 și Dr-26,

Lot.9 –teren intravilan neîmprejmuit situat în Județul Sălaj, UAT Zalău, în suprafață de 379mp, nr.cadastral 64099, categoria de folosință Dr,

Lot.10 –teren intravilan neîmprejmuit situat în Județul Sălaj, UAT Zalău, în suprafață de 1292 mp, nr.cadastral 64100, categoria de folosință Dr,

Lot.11 –teren intravilan neîmprejmuit situat în Județul Sălaj, UAT Zalău, în suprafață de 183 mp, nr.cadastral 64101, categoria de folosință Dr,

Lot.12 –teren intravilan neîmprejmuit, situat în Județul Sălaj, UAT Zalău, în suprafață de 1309 mp, nr.cadastral 64102, categoria de folosință CC- 1223 și Dr – 86.

Art.2. Prin dezlipirea acestui imobil se vor forma 12 corpuri funciare noi „conform Planul de amplasament si delimitare cu propunerea de dezlipire (Anexa 16) întocmit de topograf Tarcea Ioan , Anexa 1 la prezenta hotărâre.

Art.3. Taxele necesare întocmirii actului autentic de dezlipire si cele privind înscrierea în evidențele de publicitate imobiliară sunt în sarcina beneficiarului dezlipirii respectiv Municipiul Zalău .

Art.4. Se însușește Planul de amplasament si delimitare cu propunerea de alipire e întocmit de topograf Tarcea Ioan ,Anexa 1 la prezenta hotărâre.

Art.5. Cu ducerea la îndeplinire a prezentei hotărâri se încredințează Directia administrație publică locală.

Art.6. Prezenta hotărâre se comunică cu :

- Institutia Prefectului județului Sălaj
- Primarul municipiului Zalău
- Serviciul fond funciar, Arhitect sef, Directia economica ,Directia patrimoniu
- Directia administrație publică locală

PREȘEDINTE DE ȘEDINȚĂ


Bîrsan Cristian Claudiu



CONTRASEMNEAZĂ,

SECRETAR:

Potrovita Stelian

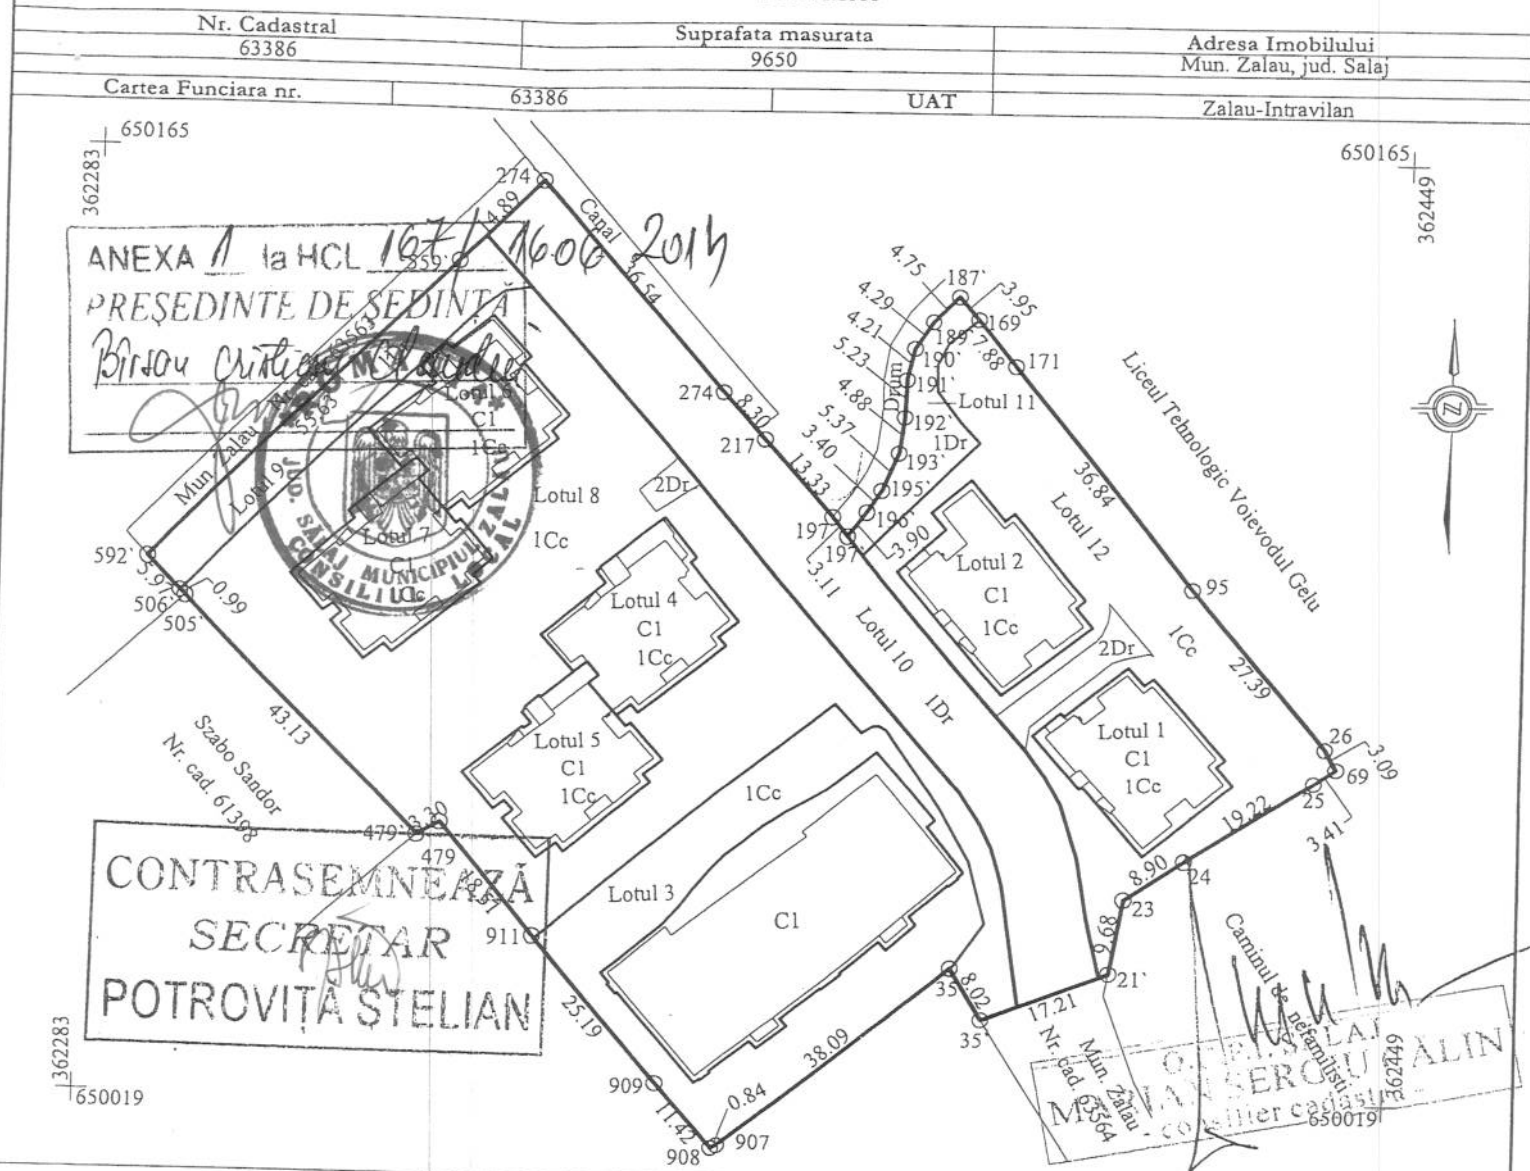

Tabel de miscare parcelara pentru dezlipire imobil

Situatia Actuala (inainte de dezlipire)					Situatia Viitoare (dupa dezlipire)			
Nr. C.F.	Nr. cad.	Supraf. (mp)	Categoria de folosinta	Descrierea imobilului	Nr. cad. nou	Suprafata masurata (mp)	Categoria de folosinta	Descrierea imobilului
3386	63386	9650	Cc, Dr	Teren intravilan neimprejmuit cu: Bloc de locuinte DM2 cu P+2E, construit din caramida, in anul 2010, fara lift si certificat energetic Bloc de locuinte DM4 cu P+2E, construit din caramida, in anul 2010, fara lift si certificat energetic Bloc de locuinte DM1 cu P+2E, construit din caramida, in anul 2010, fara lift si certificat energetic Bloc de locuinte DM3 cu P+2E, construit din caramida, in anul 2010, fara lift si certificat energetic Bloc de locuinte DM5 cu P+3E, construit din caramida, in anul 2010, fara lift si certificat energetic Bloc de locuinte DM7 cu P+3E, construit din caramida, in anul 2010, fara lift si certificat energetic Bloc de locuinte DM7 cu P+3E, construit din caramida, in anul 2010, fara lift si certificat energetic Gradinita cu program prelungit P+M "Dumbrava minunata", construita din caramida, in anul 2008, fara lift si certificat energetic	64091 64092 64093 64094 64095 64096 64097 64098 64099 64100 64101 64102	332 357 1805 339 338 350 337 2629 379 1292 183 1309	Cc Cc Cc Cc Cc Cc Cc Cc-2603 Dr-26 Dr Dr Cc-1223 Dr-86	Lotul 1-Teren intravilan neimprejmuit cu Bloc de locuinte DM2 cu P+2E, construit din caramida, in anul 2010, fara lift si certificat energetic Lotul 2-Teren intravilan neimprejmuit cu Bloc de locuinte DM4 cu P+2E, construit din caramida, in anul 2010, fara lift si certificat energetic Lotul 3-Teren intravilan neimprejmuit cu Gradinita cu program prelungit P+M "Dumbrava minunata", construita din caramida, in anul 2008, fara lift si certificat energetic Lotul 4-Teren intravilan neimprejmuit cu Bloc de locuinte DM1 cu P+2E, construit din caramida, in anul 2010, fara lift si certificat energetic Lotul 5-Teren intravilan neimprejmuit cu Bloc de locuinte DM3 cu P+2E, construit din caramida, in anul 2010, fara lift si certificat energetic Lotul 6-Teren intravilan neimprejmuit cu Bloc de locuinte DM5 cu P+3E, construit din caramida, in anul 2010, fara lift si certificat energetic Lotul 7-Teren intravilan neimprejmuit cu Bloc de locuinte DM7 cu P+3E, construit din caramida, in anul 2010, fara lift si certificat energetic Lotul 8-Teren intravilan neimprejmuit Lotul 9-Teren intravilan neimprejmuit Lotul 10-Teren intravilan neimprejmuit Lotul 11-Teren intravilan neimprejmuit Lotul 12-Teren intravilan neimprejmuit

Executant
TARCEA DAN
Data: 07.04.2014
TARCEA

Nr. cerere	15211
Anul	2014
Luna	05
Ziua	07

REFERAT DE ADMITERE (dezmembrare imobil)

Domnului/Doamnei TARCEA A. IOAN
Domiciliul Zalau, Salaj

Referitor la cererea înregistrată sub numărul 15211 din data 07.05.2014, vă informăm:

Imobilul situat în județ SALAJ, UAT Zalau, localitate Zalau având numărul cadastral **63386** a fost dezmembrat în imobilele:

- **64091**- județ SALAJ, UAT Zalau, localitate Zalau având suprafața măsurată de 332 mp,
- **64092**- județ SALAJ, UAT Zalau, localitate Zalau având suprafața măsurată de 357 mp,
- **64093**- județ SALAJ, UAT Zalau, localitate Zalau având suprafața măsurată de 1805 mp,
- **64094**- județ SALAJ, UAT Zalau, localitate Zalau având suprafața măsurată de 339 mp,
- **64095**- județ SALAJ, UAT Zalau, localitate Zalau având suprafața măsurată de 338 mp,
- **64096**- județ SALAJ, UAT Zalau, localitate Zalau având suprafața măsurată de 350 mp,
- **64097**- județ SALAJ, UAT Zalau, localitate Zalau având suprafața măsurată de 337 mp,
- **64098**- județ SALAJ, UAT Zalau, localitate Zalau având suprafața măsurată de 2629 mp,
- **64099**- județ SALAJ, UAT Zalau, localitate Zalau având suprafața măsurată de 379


mp,

- **64100-** judet SALAJ, UAT Zalău, localitate Zalău având suprafața măsurată de 1292 mp,
- **64101-** judet SALAJ, UAT Zalău, localitate Zalău având suprafața măsurată de 183 mp,
- **64102-** judet SALAJ, UAT Zalău, localitate Zalău având suprafața măsurată de 1309 mp.

Certific că informațiile din prezentul extras sunt conforme cu datele din planul cadastral de carte funciară al OCPI SALAJ la data: 14.05.2014

Situația prezentată poate face obiectul unor modificări ulterioare, în condițiile Legii cadastrului și publicității imobiliare nr. 7/1996, cu modificările și completările ulterioare.

Consilier/Inspector de specialitate,
Sergiu Calin MARIAN

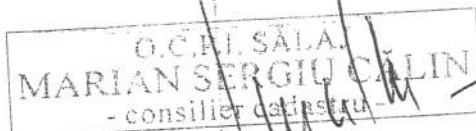



EXTRAS DE CARTE FUNCARA pentru INFORMARE

Oficiul de Cadastru și Publicitate Imobiliară SALAJ
Biroul de Cadastru și Publicitate Imobiliară Zalau

Nr.cerere	16651
Ziua	19
Luna	05
Anul	2014

A. Partea I. (Foaie de avere)

TEREN intravilan

Adresa: Zalau

Nr. CF vechi: 2190/N

Nr. cadastral vechi: 4322/1

Nr crt	Nr.cadastral Nr.topografic	Suprafata* (mp)	Observatii / Referinte
A1	63386	Din acte: -; Masurata: 9650	-

CONSTRUCTII

Nr. Crt.	Nr.cadastral Nr.topografic	Adresa	Observatii / Referinte
A1.1	63386-C1	Zalau	BLOC DE LOCUINTE DM2 CU P+2E, CONSTRUIT DIN CARAMIDA IN ANUL 2010, FARA LIFT SI CERTIFICAT ENERGETIC
A1.2	63386-C2	Zalau	BLOC DE LOCUINTE DM4 CU P+2E, CONSTRUIT DIN CARAMIDA IN ANUL 2010, FARA LIFT SI CERTIFICAT ENERGETIC
A1.3	63386-C3	Zalau	BLOC DE LOCUINTE DM1 CU P+2E, CONSTRUIT DIN CARAMIDA IN ANUL 2010, FARA LIFT SI CERTIFICAT ENERGETIC
A1.4	63386-C4	Zalau	BLOC DE LOCUINTE DM3 CU P+2E, CONSTRUIT DIN CARAMIDA IN ANUL 2010, FARA LIFT SI CERTIFICAT ENERGETIC
A1.5	63386-C5	Zalau	BLOC DE LOCUINTE DM5 CU P+3E, CONSTRUIT DIN CARAMIDA IN ANUL 2010, FARA LIFT SI CERTIFICAT ENERGETIC
A1.6	63386-C6	Zalau	BLOC DE LOCUINTE DM7 CU P+3E, CONSTRUIT DIN CARAMIDA IN ANUL 2010, FARA LIFT SI CERTIFICAT ENERGETIC
A1.7	63386-C7	Zalau	GRADINITA CU PROGRAM PRELUNGIT P+M "DUMBRAVA MINUNATA", CONSTRUITA DIN CARAMIDA, IN ANUL 2008, FARA LIFT SI CERTIFICAT ENERGETIC

B. Partea II. (Foaie de proprietate)

Inscrieri privitoare la proprietate	Observatii / Referinte
12748 / 28.08.2006	
Titlu proprietate nr. 1125/42/2006	
B1 Intabulare, drept de PROPRIETATE, in baza L 18/1991, dobandit prin Lege, cota actuala 1 / 1	A1 (provenita din conversia CF 2190/N)
1 MUNICIPIUL ZALAU	
5216 / 14.02.2014	
Act administrativ nr. certificat de atestare a edificarii constructiei nr.6684, din 13.02.2014, emis de Primaria Municipiului Zalau, certificat de atestare a edificarii constructiei nr.6444/13.02.2014, autorizatie de construire nr. 617/04.09.2007, autorizatie de construire nr.545/22.07.2008, proces verbal de receptie la terminarea lucrarilor nr.57438/11.12.2008, proces verbal de receptie la terminarea lucrarilor nr.19310/30.06.2010, anexele la procesele verbale de receptie la terminarea lucrarilor, adeverinta nr. 6267/06.02.2014 emise de Primaria Municipiului Zalau, documentatia cadastrala	
B6 Intabulare, drept de PROPRIETATE, dobandit prin Construire, cota actuala 1 / 1	A1.1, A1.2, A1.3, A1.4, A1.5, A1.6, A1.7
1 MUNICIPIUL ZALAU	-
16651 / 19.05.2014	
Act administrativ nr. referat de admitere nr.15211, din 07.05.2014, intocmit de consilier cadastru, cerere din oficiu intocmita de consilier cadastru si vizata de inginerul sef	
B9 Se noteaza receptia propunerii de dezlipire a imobilului cu nr.cad.63386	A1, A1.1, A1.2, A1.3, A1.4, A1.5, A1.6, A1.7
	-

C. Partea III. (Foaie de sarcini)

Inscrieri privitoare la sarcini	Observatii / Referinte
NU SUNT	


Anexa Nr. 1 la Partea I

TEREN intravilan

Adresa: Zalau

Nr. cadastral	Suprafata masurata (mp) *	Observatii / Referinte
63386	9650	

* Suprafata este determinata in planul de proiectie Stereo 70.

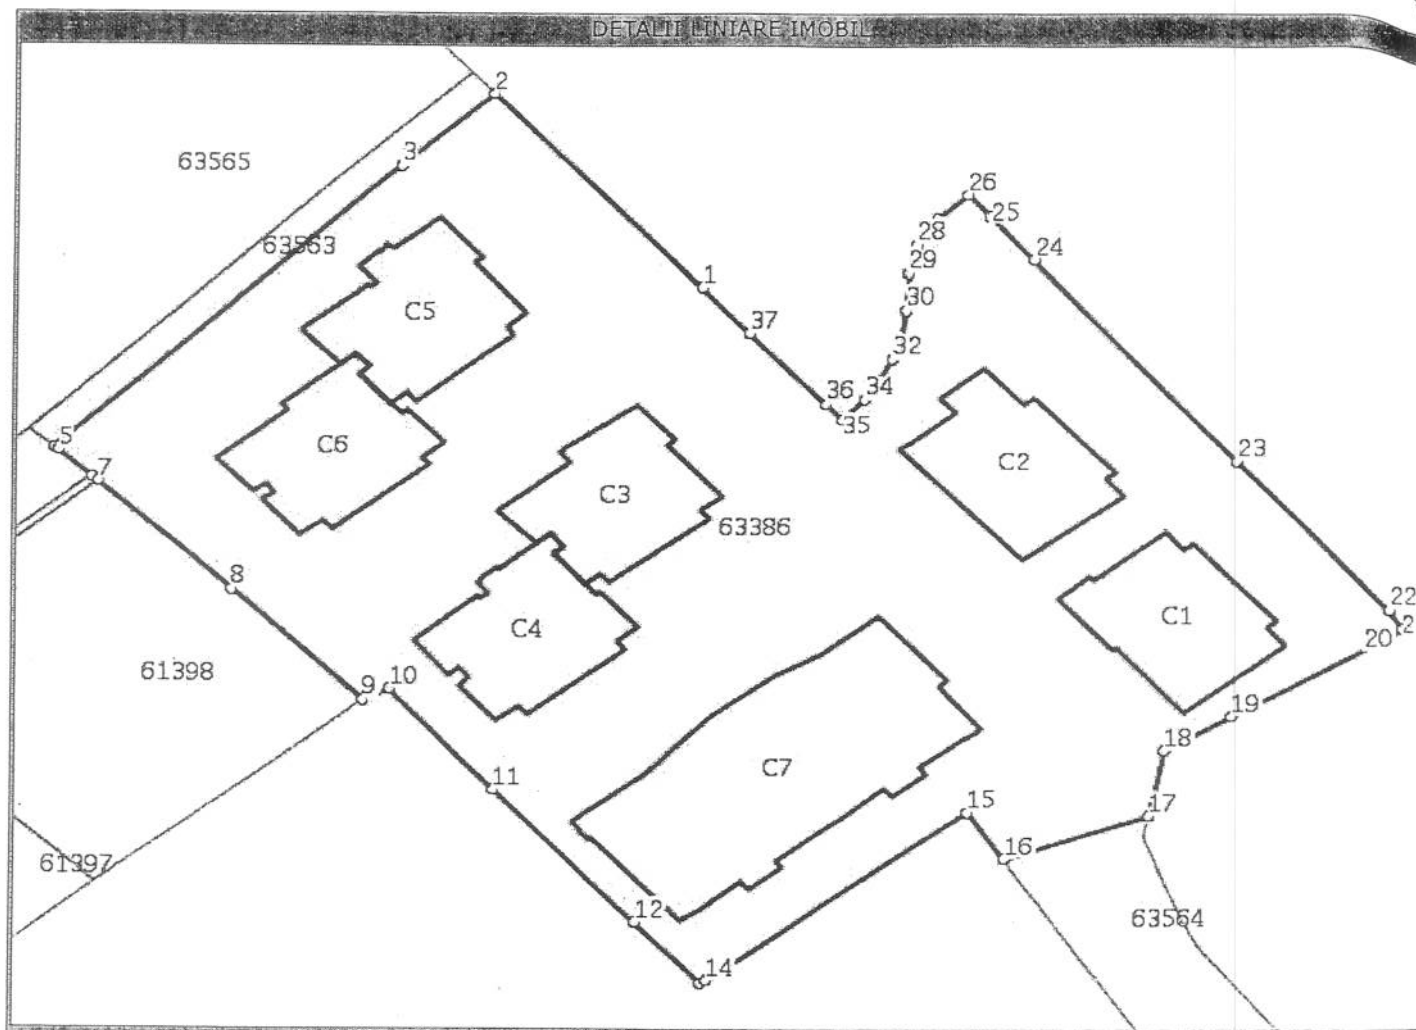

Date referitoare la teren

Nr. crt	Categoria de folosinta	Intravilan	Suprafata (mp)	Nr. tarla	Nr. parcela	Nr. Topografic	Observatii / Referinte
1	curti constructii	DA	Din acte:-; Masurata:5773	-	-	-	TEREN INTRAVILAN NEIMPREJMUIT
2	drum	DA	Din acte:-; Masurata:1966	-	-	-	TEREN INTRAVILAN NEIMPREJMUIT
3	curti constructii	DA	Din acte:-; Masurata:1911	-	-	-	TEREN INTRAVILAN NEIMPREJMUIT

Date referitoare la constructii

Nr. Crt.	Numar	Destinatia constructiei	Supraf. (mp)	Situatie juridica	Observatii / Referinte
A1.1	63386-C1	constructii de locuinte	Din acte:-; Masurata:332	Cu acte	BLOC DE LOCUINTE DM2 CU P+2E, CONSTRUIT DIN CARAMIDA IN ANUL 2010, FARA LIFT SI CERTIFICAT ENERGETIC
A1.2	63386-C2	constructii de locuinte	Din acte:-; Masurata:357	Cu acte	BLOC DE LOCUINTE DM4 CU P+2E, CONSTRUIT DIN CARAMIDA IN ANUL 2010, FARA LIFT SI CERTIFICAT ENERGETIC
A1.3	63386-C3	constructii de locuinte	Din acte:-; Masurata:339	Cu acte	BLOC DE LOCUINTE DM1 CU P+2E, CONSTRUIT DIN CARAMIDA IN ANUL 2010, FARA LIFT SI CERTIFICAT ENERGETIC
A1.4	63386-C4	constructii de locuinte	Din acte:-; Masurata:338	Cu acte	BLOC DE LOCUINTE DM3 CU P+2E, CONSTRUIT DIN CARAMIDA IN ANUL 2010, FARA LIFT SI CERTIFICAT ENERGETIC

A1.5	63386-C5	constructii de locuinte	Din acte:-; Masurata:350	Cu acte	BLOC DE LOCUINTE DM5 CU P+3E, CONSTRUIT DIN CARAMIDA IN ANUL 2010, FARA LIFT SI CERTIFICAT ENERGETIC
A1.6	63386-C6	constructii de locuinte	Din acte:-; Masurata:337	Cu acte	BLOC DE LOCUINTE DM7 CU P+3E, CONSTRUIT DIN CARAMIDA IN ANUL 2010, FARA LIFT SI CERTIFICAT ENERGETIC
A1.7	63386-C7	constructii administrative si social culturale	Din acte:-; Masurata:906	Cu acte	GRADINITA CU PROGRAM PRELUNGIT P+M "DUMBRAVA MINUNATA", CONSTRUITA DIN CARAMIDA, IN ANUL 2008, FARA LIFT SI CERTIFICAT ENERGETIC

Lungime Segmente

1) Valorile lungimilor segmentelor sunt obtinute din proiectie in plan.

Punct inceput	Punct sfarsit	Lungime segment ('' (m)
1	2	36,5
3	4	55,6
5	6	5,4
7	8	21,6
9	10	3,3
11	12	25,2
13	14	0,8
15	16	8,0
17	18	9,7
19	20	19,2
21	22	3,1
23	24	36,8
25	26	3,9
27	28	4,3
29	30	5,2
31	32	2,2
33	34	3,4
35	36	3,1
37	1	8,3

Punct inceput	Punct sfarsit	Lungime segment ('' (m)
2	3	14,9
4	5	0,6
6	7	1,0
8	9	21,6
10	11	18,7
12	13	11,4
14	15	38,1
16	17	17,2
18	19	8,9
20	21	3,4
22	23	27,4
24	25	7,9
26	27	4,7
28	29	4,2
30	31	4,9
32	33	3,1
34	35	3,9
36	37	13,3

** Lungimile segmentelor sunt determinate in planul de proiectie Stereo 70 si sunt rotunjite la 10 centimetri.

*** Distanța dintre puncte este formata din segmente cumulate ce sunt mai mici decat valoarea 10 centimetri.

Certific că prezentul extras corespunde intrutotul cu pozitiile in vigoare din cartea funciara originală, păstrată de acest birou.

Prezentul extras de carte funciara NU este valabil la autentificarea actelor juridice de notarul public, iar informatiile prezentate sunt susceptibile de orice modificare, în conditiile legii.

S-a achitat tariful de 0 RON, pentru serviciul de publicitate imobiliara cu codul nr. 242,

Data soluționării,
20/05/2014

Asistent-registrator,
ADRIANA POCOLA

Referent,

Data eliberării,
26/05/2014

(semnătura)

LUCA VOICHIȚA
(parafa și semnătură)

Extras de Plan Cadastral de Carte Funciară pentru Imobil număr cadastral 63386/UAT Zalău


Carte Funciară Nr. 63386
Comună/Oras/Municipiu: Zalău

TEREN intravilan


Adresa: Județ SALAJ, UAT Zalău, Localitate Zalău

Nr. cadastral	Suprafața măsurată (mp) *	Observații / Referințe
63386	9650	

* Suprafața este determinată în planul de proiecție Stereo 70.

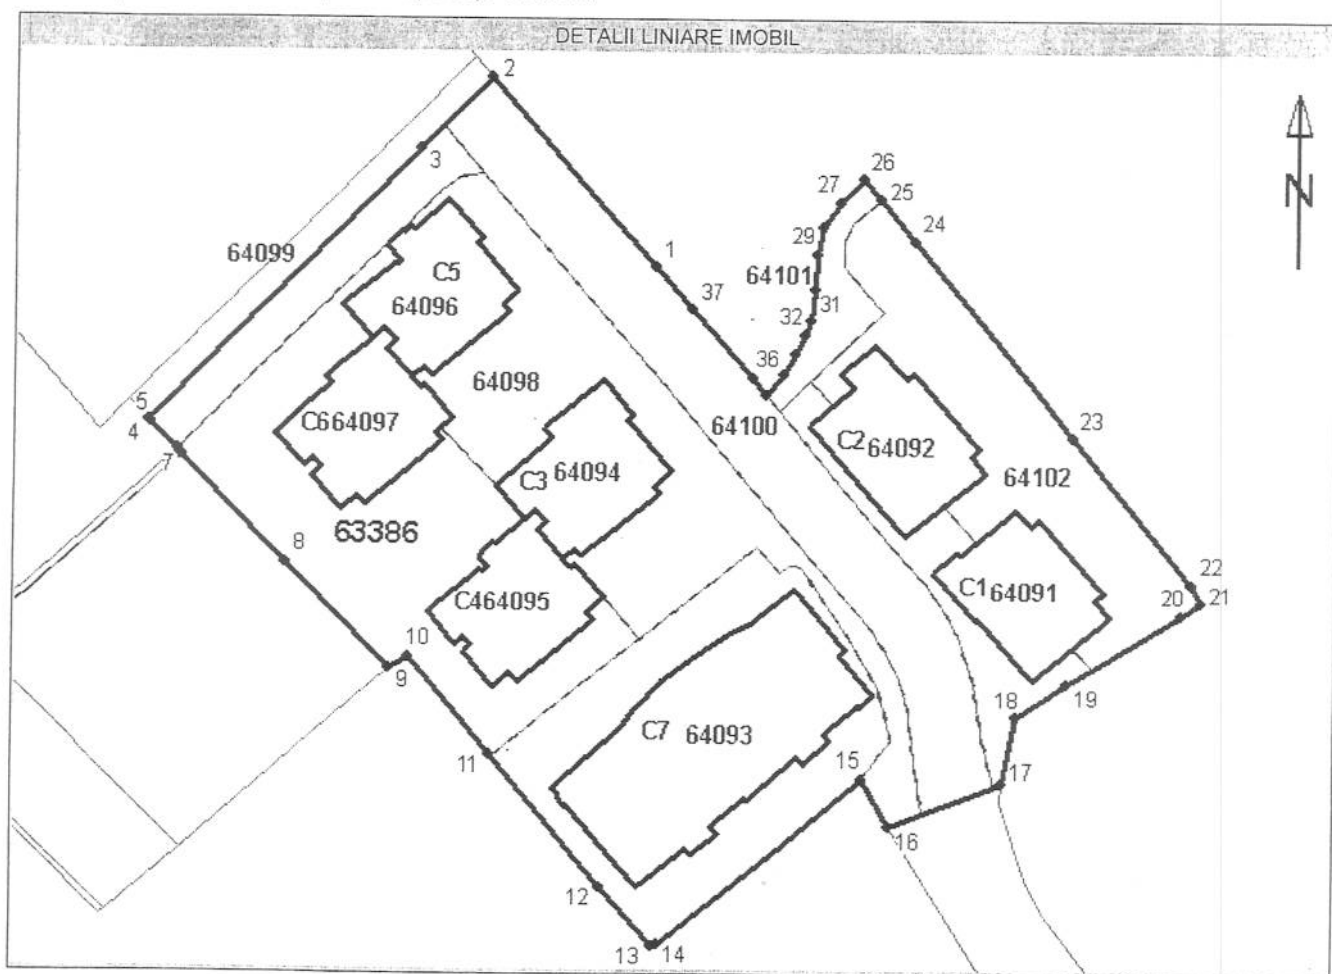

**Incadrare în zonă
scara 1:1000**

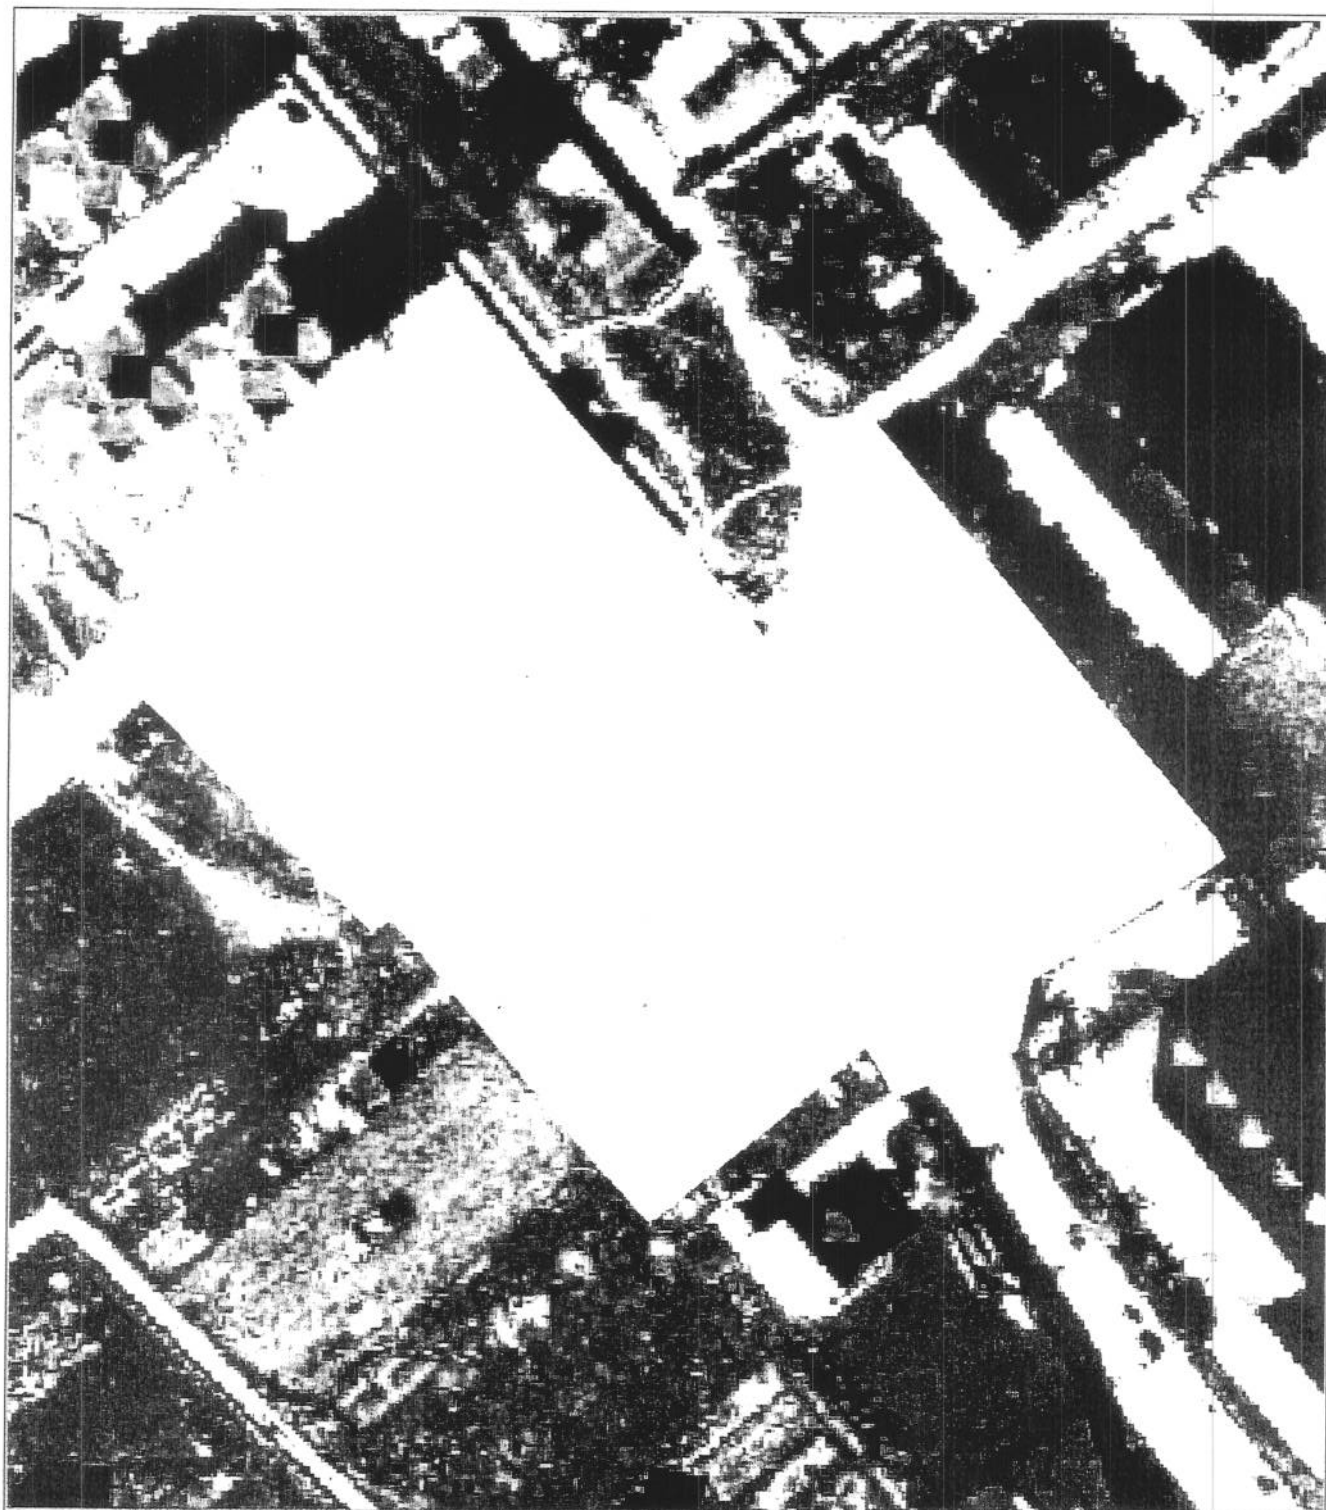

Date referitoare la teren

Nr. Crt.	Categoria de folosință	Intravilan	Suprafață (mp)	Tarla	Parcela	Observații / Referințe
1	curți construcții	DA	5773	-	-	TEREN INTRAVILAN NEIMPREJMUIT
2	drum	DA	1966	-	-	TEREN INTRAVILAN NEIMPREJMUIT
3	curți construcții	DA	1911	-	-	TEREN INTRAVILAN NEIMPREJMUIT
Total	-	-	9650	-	-	-

Date referitoare la construcții

Nr. Crt.	Număr	Destinația construcției	Suprafață (mp)	Situație juridică	Observații / Referințe
1	C1	construcții de locuințe	332	Cu acte	BLOC DE LOCUINȚE DM2 CU P+2E, CONSTRUIT DIN CARAMIDA ÎN ANUL 2010, FARA LIFT ȘI CERTIFICAT ENERGETIC
2	C2	construcții de locuințe	357	Cu acte	BLOC DE LOCUINȚE DM4 CU P+2E, CONSTRUIT DIN CARAMIDA ÎN ANUL 2010, FARA LIFT ȘI CERTIFICAT ENERGETIC
3	C3	construcții de locuințe	339	Cu acte	BLOC DE LOCUINȚE DM1 CU P+2E, CONSTRUIT DIN CARAMIDA ÎN ANUL 2010, FARA LIFT ȘI CERTIFICAT ENERGETIC
4	C4	construcții de locuințe	338	Cu acte	BLOC DE LOCUINȚE DM3 CU P+2E, CONSTRUIT DIN CARAMIDA ÎN ANUL 2010, FARA LIFT ȘI CERTIFICAT ENERGETIC
5	C5	construcții de locuințe	350	Cu acte	BLOC DE LOCUINȚE DM5 CU P+3E, CONSTRUIT DIN CARAMIDA ÎN ANUL 2010, FARA LIFT ȘI CERTIFICAT ENERGETIC
6	C6	construcții de locuințe	337	Cu acte	BLOC DE LOCUINȚE DM7 CU P+3E, CONSTRUIT DIN CARAMIDA ÎN ANUL 2010, FARA LIFT ȘI CERTIFICAT ENERGETIC
7	C7	construcții administrative și social culturale	906	Cu acte	GRADINITA CU PROGRAM PRELUNGIT P+M "DUMBRAVA MINUNATA", CONSTRUITA DIN CARAMIDA, ÎN ANUL 2008, FARA LIFT ȘI CERTIFICAT ENERGETIC

Listă segmente

Punct început	Punct sfârșit	Lungime segment ** (m)
1	2	36,5
2	3	14,9
3	4	55,6
4	5	0,6
5	6	5,4

Punct început	Punct sfârșit	Lungime segment ** (m)
6	7	1,0
7	8	21,6
8	9	21,6
9	10	3,3
10	11	18,7
11	12	25,2

Punct început	Punct sfârșit	Lungime segment ** (m)
12	13	11,4
13	14	0,8
14	15	38,1
15	16	8,0
16	17	17,2
17	18	9,7

Punct început	Punct sfârșit	Lungime segment ** (m)	Punct început	Punct sfârșit	Lungime segment ** (m)	Punct început	Punct sfârșit	Lungime segment ** (m)
18	19	8,9	26	27	4,7	34	35	3,9
19	20	19,2	27	28	4,3	35	36	3,1
20	21	3,4	28	29	4,2	36	37	13,3
21	22	3,1	29	30	5,2	37	1	8,3
22	23	27,4	30	31	4,9			
23	24	36,8	31	32	2,2			
24	25	7,9	32	33	3,1			
25	26	3,9	33	34	3,4			

** Lungimea segmentelor este determinată în planul de proiecție Stereo 70.

Pentru acest imobil există înregistrate următoarele documentații cadastrale neînscrise în cartea funciară :

Nr. Crt.	Numar cerere	Data cerere	Termen eliberare	Obiect Cerere
1	15211	07.05.2014	20.05.2014	Dezmembrare/Comasare

Ca urmare a soluționării cererii nr. 15211 înregistrată la data de 07.05.2014, s-a propus dezmembrarea imobilului rezultând următoarele imobile:

Nr. Crt.	Identificator electronic	Adresa	Suprafață (mp)
1	64091	judet SALAJ, UAT Zalău, localitate Zalău	332
2	64092	judet SALAJ, UAT Zalău, localitate Zalău	357
3	64093	judet SALAJ, UAT Zalău, localitate Zalău	1805
4	64094	judet SALAJ, UAT Zalău, localitate Zalău	339
5	64095	judet SALAJ, UAT Zalău, localitate Zalău	338
6	64096	judet SALAJ, UAT Zalău, localitate Zalău	350
7	64097	judet SALAJ, UAT Zalău, localitate Zalău	337
8	64098	judet SALAJ, UAT Zalău, localitate Zalău	2629
9	64099	judet SALAJ, UAT Zalău, localitate Zalău	379
10	64100	judet SALAJ, UAT Zalău, localitate Zalău	1292
11	64101	judet SALAJ, UAT Zalău, localitate Zalău	183
12	64102	judet SALAJ, UAT Zalău, localitate Zalău	1309

Certific că informațiile din prezentul extras sunt conforme cu datele din planul cadastral de carte funciară al OCPI SALAJ la data: 14.05.2014

Situația prezentată poate face obiectul unor modificări ulterioare, în condițiile Legii cadastrului și publicității imobiliare nr. 7/1996, cu modificările și completările ulterioare.

Consilier/Inspector de specialitate,
Sergiu Calin MARIAN

OCPI SALAJ
MARIAN SERGIU CĂLIN
-consilier cadastru -