



MUNICIPIUL ZALĂU CONSILIUL LOCAL

450016 - Zalău, Piața Iuliu Maniu nr.3, Județul Sălaj
Telefon: (40)/260/610550 Fax: (40)/260/661869
http://www.zalausj.ro e-mail: primaria@zalausj.ro

HOTĂRÂREA NR.168

din 27 iulie 2015

Privind atestarea la domeniul privat al Municipiului Zalău a imobilului teren intravilan de 362 mp situat în Municipiul Zalău pe str. Tudor Arghezi nr.8

Consiliul local al municipiului Zalău;

Având în vedere Referatul Direcției Patrimoniu nr.37.527/30.06.2015, Solicitarea nr.19.361 din 2.04. 2015 formulată de numitul Dărbănt Daniel Vasile, -Copia CF nr. 5656 și 5441 Zalău, Documentația de identificare întocmită de topograf Sofron Sabin în vederea atestării la domeniul privat, Adresa OCPI Salaj nr. 2416/18.05.2015 de conformitate a documentației de identificare,

Ținând cont de prevederile art.4 și ale art.6 alin.1 din Legea nr.213/1998 privind proprietatea publică și regimul juridic al acesteia, cu modificările ulterioare,

În conformitate cu dispozițiile art.36 și 26 din Legea nr.18/1991 privind fondul funciar cu modificările ulterioare coroborate cu dispozițiile art. 230 lit.bb) din Legea nr.71/2011 pentru punerea în aplicare a Legii nr.287/2009 privind Codul civil și cu cele ale art.553 alin.2, Cod Civil;

Potrivit competențelor conferite de art.36 alin.2 lit.c, art.115 alin.1 lit.b din Legea nr.215/2001 a administrației publice locale, cu modificările ulterioare;

Văzând dispozițiile art.119, 121 alin.2 și ale art. 45 alin.3 din Legea 215/2001 privind administrația publică locală, republicată cu modificările ulterioare;

HOTĂRĂȘTE

Art.1. Se atestă la domeniul privat al Municipiului Zalău imobilul teren intravilan, liber de construcții, în suprafață de **362 mp** identificat astfel:

- **C.F. nr. 5165 Zalău** - nr top 1927/2/1/1/1 teren în suprafață de 90mp
- **C.F. nr. 5441 Zalău** - nr top. 1927/1/b/1/2/1 teren în suprafață de 28mp,
 - nr top. 1927/2/1/2/1/1/a teren în suprafață de 104 mp
 - nr top. 1927/2/1/2/2/a teren în suprafață de 140 mp,

Terenul este situat în Municipiul Zalău str. **Tudor Arghezi nr.8** se identifica conform copiei CF nr.5656 și nr.5441 Zalău. Terenul care se atestă la domeniul privat al Municipiului Zalău este cel prevăzut în Documentația de identificare întocmită de topograf Sofron Sabin, preavizată de OCPI Salaj, documentație ce constituie **Anexa 1** parte integrantă din prezenta hotărâre.

Art.2. Se emite acordul pentru demararea procedurilor necesare vânzării, respectiv angajarea cheltuielilor cu evaluarea și notarea în evidențele de cadastru și publicitate imobiliară a terenului identificat la art.1.

Art.3. Terenul nu face obiectul vreunei cereri de revendicare potrivit legislației în vigoare privind reconstituirea dreptului de proprietate.

Art.4. Cu ducerea la îndeplinire a prezentei hotărâri se încredințează Direcția patrimoniu.

Art.5. Prezenta hotărâre se comunică cu:

- Institutia Prefectului județului Sălaj,
- Primarul municipiului Zalău,
- Direcția Patrimoniu, Direcția economică,
- Direcția administrație publică locală.
- Serviciul fond funciar, Serviciul cadastru.

Presedinte de sedinta:
Lupa Ilie Ioan




CONTRASEMNEAZĂ,
SECRETAR:
Potroviță Stelian

PLAN DE AMPLASAMENT SI DELIMITARE A IMOBILULUI
CU PROPUNEREA DE DEZLIPIRE

ANEXA NR.16

Scara 1:300

Nr. top.	Suprafata masurata a imobilului	Adresa imobilului
1927/2/1/1/1, 1927/2/1/2/2, 1927/1/b/1/2/1, 1927/2/1/2/1/1/a	362	mun. Zalău, str. Tudor Arghezi, nr. 8
Nr. Cartea Funciara	5165, 5441	Unitatea Administrativ Teritoriala (UAT)
		ZALAU- intravilan

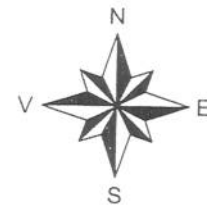

CONTRASEMNEAZA
SECRETAR
POTROVITA STELIAN

INVENTAR DE COORDONATE	
"Sistem de Proiectie Stereografica 1970"	
1 X=	352667.2820 Y= 634154.6410
2 X=	352677.3110 Y= 634149.8110
3 X=	352679.4990 Y= 634154.2950
4 X=	352688.1690 Y= 634147.5740
5 X=	352680.4512 Y= 634142.2382
6 X=	352674.4467 Y= 634136.2559
7 X=	352670.7048 Y= 634130.8267
8 X=	352658.4064 Y= 634135.5525
9 X=	352662.7720 Y= 634144.6720


TABEL JURIDIC

Situatia actuala (înainte de dezlipire)				Situatia viitoare (dupa dezlipire)				
CF nr.	Nr. top.	Suprafata [mp]	Descrierea imobilului	Nr. top. nou	Suprafata [mp]	Categoria de folosinta	Descrierea imobilului	Proprietar
5165	1927/2/1/1/1	90	Teren Statul Roman	1927/2/1/1/1	90	Cc	Teren intravilan imprejmuit St = 362 mp	Municipiul Zalau domeniul privat
5441	1927/2/1/2/2	150		1927/2/1/2/2/a	140	Cc		
	1927/1/b/1/2/1	28		1927/1/b/1/2/1	28	Cc		
	1927/2/1/2/1/1/a	104		1927/2/1/2/1/1/a	104	Cc		
	1927/2/1/2/2/b	10		Cc	Teren	Ramane in favoarea Statului Roman		
Total		372	—	—	—	—	—	—
Executant: SOFRON SABIN Confirm executarea masuratorilor, terenul preetudinea întocmirii documentatiei cadastrale si corespundenta acesteia cu realitatea din teren Semnatura si stampila Data: 21.03.2015				Inspector: Confirm introducerea imobilului în baza de date integrată si atribuirea numarului cadastral Semnatura si parafa Data Stampila BCPI				

Scara 1:500

Nr. top. nou	Suprafata masurata	Adresa imobilului
1927/2/1/1/1 1927/2/1/2/2/a 1927/1/b/1/2/1 1927/2/1/2/1/1/a	362	mun. Zalău, str. Tudor Arghezi, nr. 8
Cartea Funciara nr.5165, 5441		UAT ZALAU - INTRAVILAN

ANEXA la HCL 168/27-07-2015
PREȘEDINTE DE ȘEDINȚĂ
Lupa Hic Ioan
VIDICAN MARIA

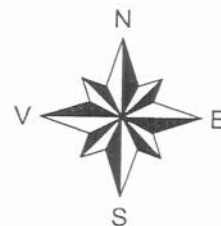

CONTRASEMNEAZĂ
SECRETAR
POTROVIȚA STELIAN

INVENTAR DE COORDONATE "Sistem de Proiecție Stereografică 1970"	
1 X=	352667.2820 Y= 634154.6410
2 X=	352677.3110 Y= 634149.8110
3 X=	352679.4990 Y= 634154.2950
4 X=	352688.1690 Y= 634147.5740
5 X=	352680.4512 Y= 634142.2382
6 X=	352674.4467 Y= 634136.2559
7 X=	352670.7048 Y= 634130.8267
8 X=	352658.4064 Y= 634135.5525
9 X=	352662.7720 Y= 634144.6720

A. Date referitoare la teren

Nr. parcela	Categoria de folosinta	Suprafata [mp]	Mentiuni
1	Cc	362	Teren intravilan imprejmuit
Total		362	

B. Date referitoare la constructii

Cod	Destinatia	Suprafata construita la sol [mp]	Mentiuni
Total			

CERTIFICAT
DE
AUTORIZARE

Suprafata masurata a imobilului = 362 mp
Suprafata din act = 362 mp

Executant: SOROKON SAGIN/2067
Confirm executarea masuratorilor la teren cu precizie si intocmirea documentatiei cadastrale si corespundenta acesteia cu realitatea din teren

Semnatura si stampila
Data: 12.05.2015

Inspector:
Confirm introducerea imobilului în baza de date integrată și atribuirea numărului cadastral
Semnatura și parafă
Data

Stampila BCPI

MEMORIU TEHNIC

privind documentatia topografica necesara emiterii unei H.C.L. ZALAU, pentru trecerea unei suprafete de teren in domeniul privat al municipiului Zalau, jud. Salaj

La solicitarea dlui DARABANT DANIEL VASILE si sotia DARABANT OFELIA, cu domiciliul in mun. Zalau, str. Tudor Arghezi, nr. 8, jud. Salaj, in vederea intocmirii unei documentatii topografice necesara trecerii unei suprafete de teren intravilan in proprietatea MUNICIPIULUI ZALAU, domeniul privat, pe care sa il cumpere susnumitii, am facut deplasarea la fata locului, unde impreuna am identificat terenul in cauza, dupa care am trecut la efectuarea masuratorilor topografice necesare in sistem de proiectie Stereografic 1970, cu o statie totala Nikon si consultan evidentele de CF si alte acte de proprietate, am constatat urmatoarele:

- dl. DARABANT DANIEL VASILE si sotia DARABANT OFELIA detin in proprietate o suprafata de teren cu casa de 363,00 mp, situat pe str. T. Arghezi, nr. 8, mun. Zalau (inscris in CF nr. 51633 Zalau);
- suprafata de teren pe care doresc sa o cumpere se afla in vecinatatea proprietatii susnumitilor;
- in urma masuratorilor topografice efectuate, a rezultat ca suprafata in cauza are o intindere de 362,00 mp, teren intravilan liber de constructii;
- suprafata de teren de 362,00 mp, se identifica in CF nr. 5165 Zalau cu:
 - a) nr. top. 1927/2/1/1/1, in suprafata totala de 90,00 mp si prin CF nr. 5441 Zalau cu:
 - a) nr. top. 1927/2/1/2/2, in suprafata totala de 150,00 mp;
 - b) nr. top. 1927/1/b/1/2/1, in suprafata totala de 28,00 mp;
 - c) nr. top. 1927/2/1/2/1/1/a, in suprafata de 104,00 mp.

Pentru constituirea suprafetei totale de 362,00 mp, parcela de la nr. top. 1927/2/1/2/2 din CF nr. 5441 Zalau, se supune dezmembrarii astfel:

- nr. top. nou 1927/2/1/2/2/a, in suprafata de 140,00 mp, pentru municipiul Zalau, domeniul privat;
- nr. top. nou 1927/2/1/2/2/b, in suprafata de 10,00 mp, ramane in favoarea Statului Roman.

Celelalte parcele trec cu intreaga suprafata, fara a se mai dezmembra, in favoarea municipiului Zalau, domeniul privat.


Urmarea celor aratate mai sus, va rugam a emite o H.C.L. ZALAU, prin care sa se dispuna trecerea suprafetei de teren de 362,00 mp de la nr. top. 1927/2/1/1/1, nr. top. nou 1927/2/1/2/2/a, nr. top. 1927/1/b/1/2/1, nr. top. 1927/2/1/2/1/1/a, in domeniul privat al Municipiului Zalau.

INTOCMIT

SOFRON SABIN

Aut. RO-SI-F nr. 0067/2010



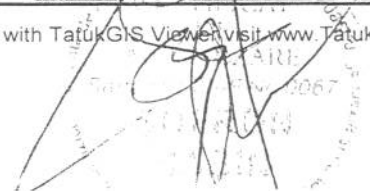



FISA DE MASURATORI CLASICE

STATIA 100 - Inaltime Ap. 1.53

Nr	Dir.H	Dir.V	Dist.Oriz.	Is	Cod
1000	0.0000	107.5596	14.440	1.250	0
1	313.0370	96.3566	29.053	1.250	0
2	322.5610	108.1694	2.689	1.250	0
3	307.0832	95.0976	17.740	1.250	0
4	293.3952	94.6842	17.139	1.250	0
5	266.0964	92.3666	18.406	1.250	0
101	199.4268	97.6906	25.872	1.250	0

STATIA 101 - Inaltime Ap. 1.56

Nr	Dir.H	Dir.V	Dist.Oriz.	Is	Cod
100	0.0000	104.1142	25.899	1.250	0
6	370.0150	96.8968	32.926	3.000	0
7	388.2794	103.4062	16.882	1.250	0
8	362.0204	103.1608	8.027	1.250	0
9	348.7960	97.1428	23.780	1.250	0
10	292.1722	97.2392	6.644	1.250	0
11	341.5726	98.2182	20.930	1.250	0
12	328.9726	97.7954	26.581	1.250	0
13	326.2618	96.6102	26.598	1.250	0
14	242.0362	98.8684	11.113	1.250	0
15	334.5780	97.7568	14.337	1.250	0
16	293.3320	96.1350	15.727	1.250	0
17	299.4898	95.5998	22.495	1.250	0
18	265.3678	95.7490	15.591	1.250	0
19	279.3346	94.8126	14.914	1.300	0
20	262.4824	91.6774	24.757	3.000	0

INVENTAR COORDONATE

1	634174.619	352675.968	272.883
2	634155.790	352694.432	270.877
3	634165.225	352682.627	272.586
4	634161.820	352680.988	272.650
5	634154.937	352677.737	273.423
6	634164.844	352685.554	272.324
7	634147.660	352688.195	271.567
8	634140.232	352681.438	272.071
9	634155.460	352676.537	273.536
10	634135.242	352675.531	272.757
11	634152.066	352674.831	273.055
12	634155.279	352668.257	273.390
13	634154.693	352667.290	273.885
14	634128.783	352670.871	272.667
15	634145.232	352675.450	272.974
16	634139.627	352667.601	273.424
17	634144.672	352662.772	274.023
18	634133.031	352665.904	273.510
19	634136.207	352667.120	273.633
20	634132.391	352656.893	273.947
100	634153.606	352695.962	270.941
101	634132.215	352681.439	272.159
1000	634165.366	352704.102	269.547

DATA: 11.05.2015







EXTRAS DE CARTE FUNCİARA pentru INFORMARE

Oficiul de Cadastru și Publicitate Imobiliară SALAJ
Biroul de Cadastru și Publicitate Imobiliară Zalau

Nr.cerere	8556
Ziua	19
Luna	03
Anul	2015

A. Partea I. DESCRIEREA IMOBILULUI

TEREN intravilan

Adresa: Zalau, Strada Tudor Arghezi, nr. 8

Nr. CF vechi: 9840 Zalau

Nr. cadastral vechi: 2148

Nr. topografic: 1927/ 1/ b/ 1/ 1/ b/ 1 Zalau

Nr crt	Nr.cadastral Nr.topografic	Suprafata* (mp)	Observatii / Referinte
A1	51633	Din acte: -; Masurata:363	-

CONSTRUCTII

Nr. Crt.	Nr.cadastral Nr.topografic	Adresa	Observatii / Referinte
A1.1	51633-C1	Zalau, Strada Tudor Arghezi, nr. 8	locuinta individuala P+M (din beton si caramida) edificata in 2009

B. Partea II. PROPRIETAR si ACTE

Inscrieri privitoare la dreptul de proprietate si alte drepturi reale			Observatii / Referinte
17511 / 26.06.2013			
Act notarial nr. Contract de vanzare cumparare nr. 894, din 25.06.2013, emis de notar public Ciupe Dan Andrei			
B6	Intabulare, drept de PROPRIETATE, prin cumparare, dobandit prin Conventie, cota actuala 1 / 1		A1
	1) DĂRĂBANT DANIEL VASILE, și soția		-
	2) DĂRĂBANT OFELIA		
B7	Intabulare, drept de PROPRIETATE, prin cumparare, dobandit prin Conventie, cota actuala 1 / 1		A1.1
	1) DĂRĂBANT DANIEL VASILE, și soția		-
	2) DĂRĂBANT OFELIA		

C. Partea III. SARCINI

Inscrieri privind dezmembramintele dreptului de proprietate, drepturile reale de garantie si sarcini	Observatii / Referinte
NU SUNT	




Anexa Nr. 1 la Partea I

TEREN intravilan

Adresa: Zalau, Strada Tudor Arghezi, nr. 8

Nr. cadastral	Suprafata masurata (mp)*	Observatii / Referinte
51633	363	-

* Suprafata este determinata in planul de proiectie Stereo 70.

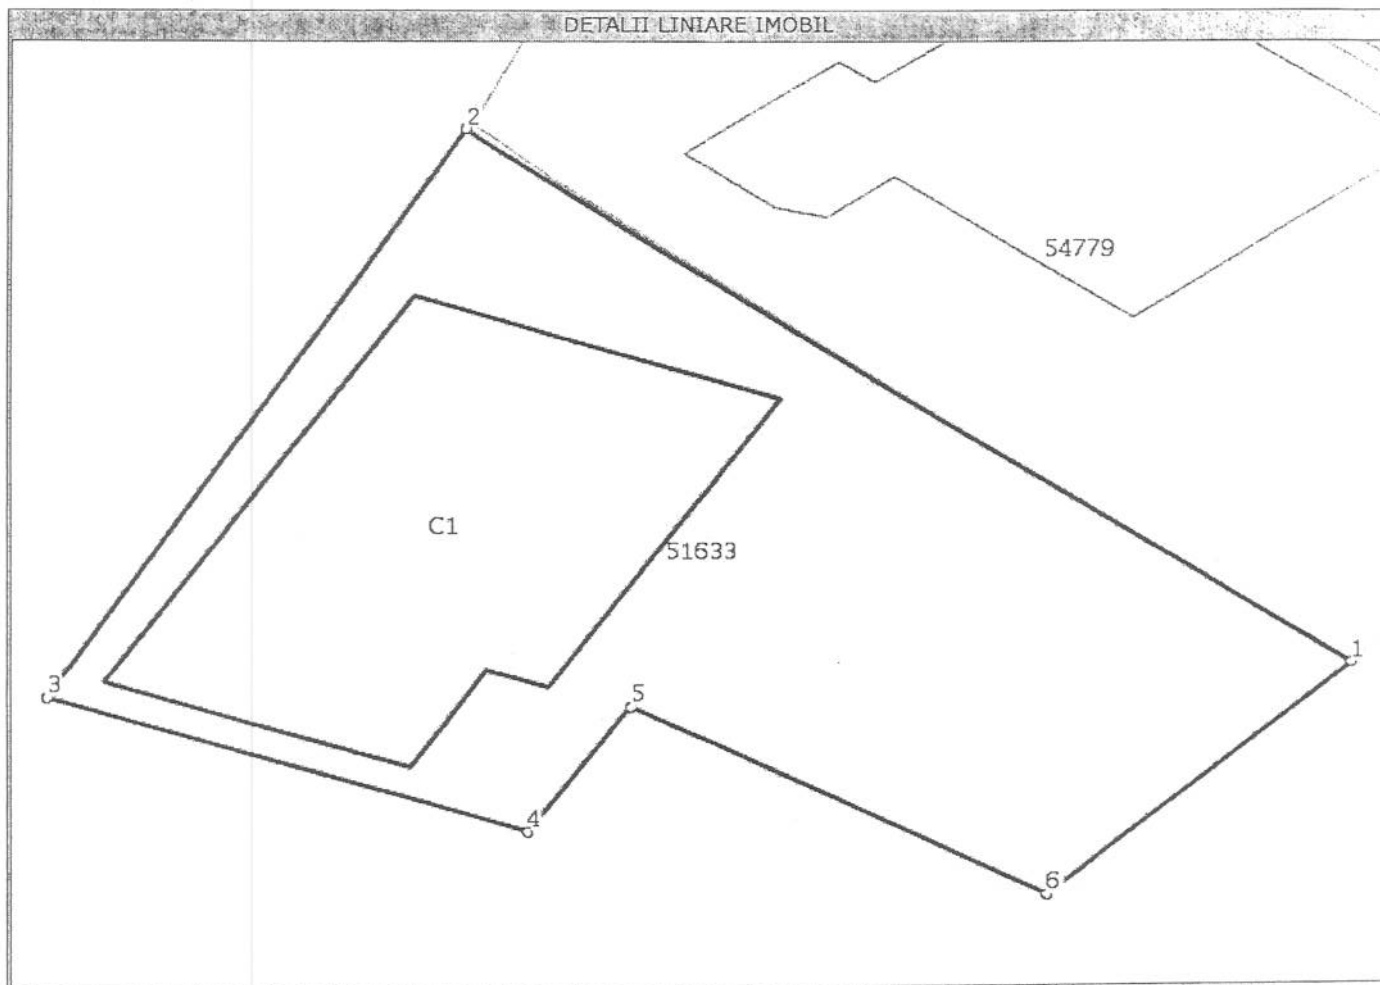

Date referitoare la teren

Nr. crt	Categorie folosinta	Intravilan	Suprafata (mp)	Nr. tarla	Nr. parcela	Nr. Topografic	Observatii / Referinte
1	curti constructii	DA	Din acte: -; Masurata: 363	-	-	1927/ 1/ b/ 1/ 1/ b/ 1 Zalau	teren intravilan partial imprejmuit

Date referitoare la constructii

Nr. Crt.	Numar	Destinatia constructie	Supraf. (mp)	Situatie juridica	Observatii / Referinte
A1.1	51633-C1	constructii de locuinte	Din acte: -; Masurata: 123	Cu acte	locuinta individuala P+M (din beton si caramida) edificata in 2009

Lungime Segmente

1) Valorile lungimilor segmentelor sunt obtinute din proiectie in plan.

Punct inceput	Punct sfarsit	Lungime segment "" (m)
1	2	26,4
2	3	21,8
3	4	11,1
4	5	5,0



Lungime Segmente

1) Valorile lungimilor segmentelor sunt obtinute din proiectie in plan.

Punct inceput	Punct sfarsit	Lungime segment *** (m)
5	6	11,0
6	1	10,3

** Lungimile segmentelor sunt determinate in planul de proiectie Stereo 70 si sunt rotunjite la 10 centimetri.

*** Distanța dintre puncte este formata din segmente cumulate ce sunt mai mici decat valoarea 10 centimetri.

Certific că prezentul extras corespunde cu pozitiile in vigoare din cartea funciara originală, păstrată de acest birou.

Prezentul extras de carte funciara este valabil la autentificarea de catre notarul public a actelor juridice prin care se sting drepturile reale precum si pentru dezbaterrea succesiunilor, iar informatiile prezentate sunt susceptibile de orice modificare, in conditiile legii.

S-a achitat tariful de 20 RON, chitanta nr. SJ140148/19-03-2015, pentru serviciul de publicitate imobiliara cu codul nr. 272,

Data soluționării,
20/03/2015

Asistent-registrador,
ELVIRA GREȚ

Referent,

Data eliberării,

23. MAR. 2015


(parașa și semnătura)



LUCA VOICHIȚA
(parașa și semnătura)

Extras din Planul Cadastral Zalau_map

1:954

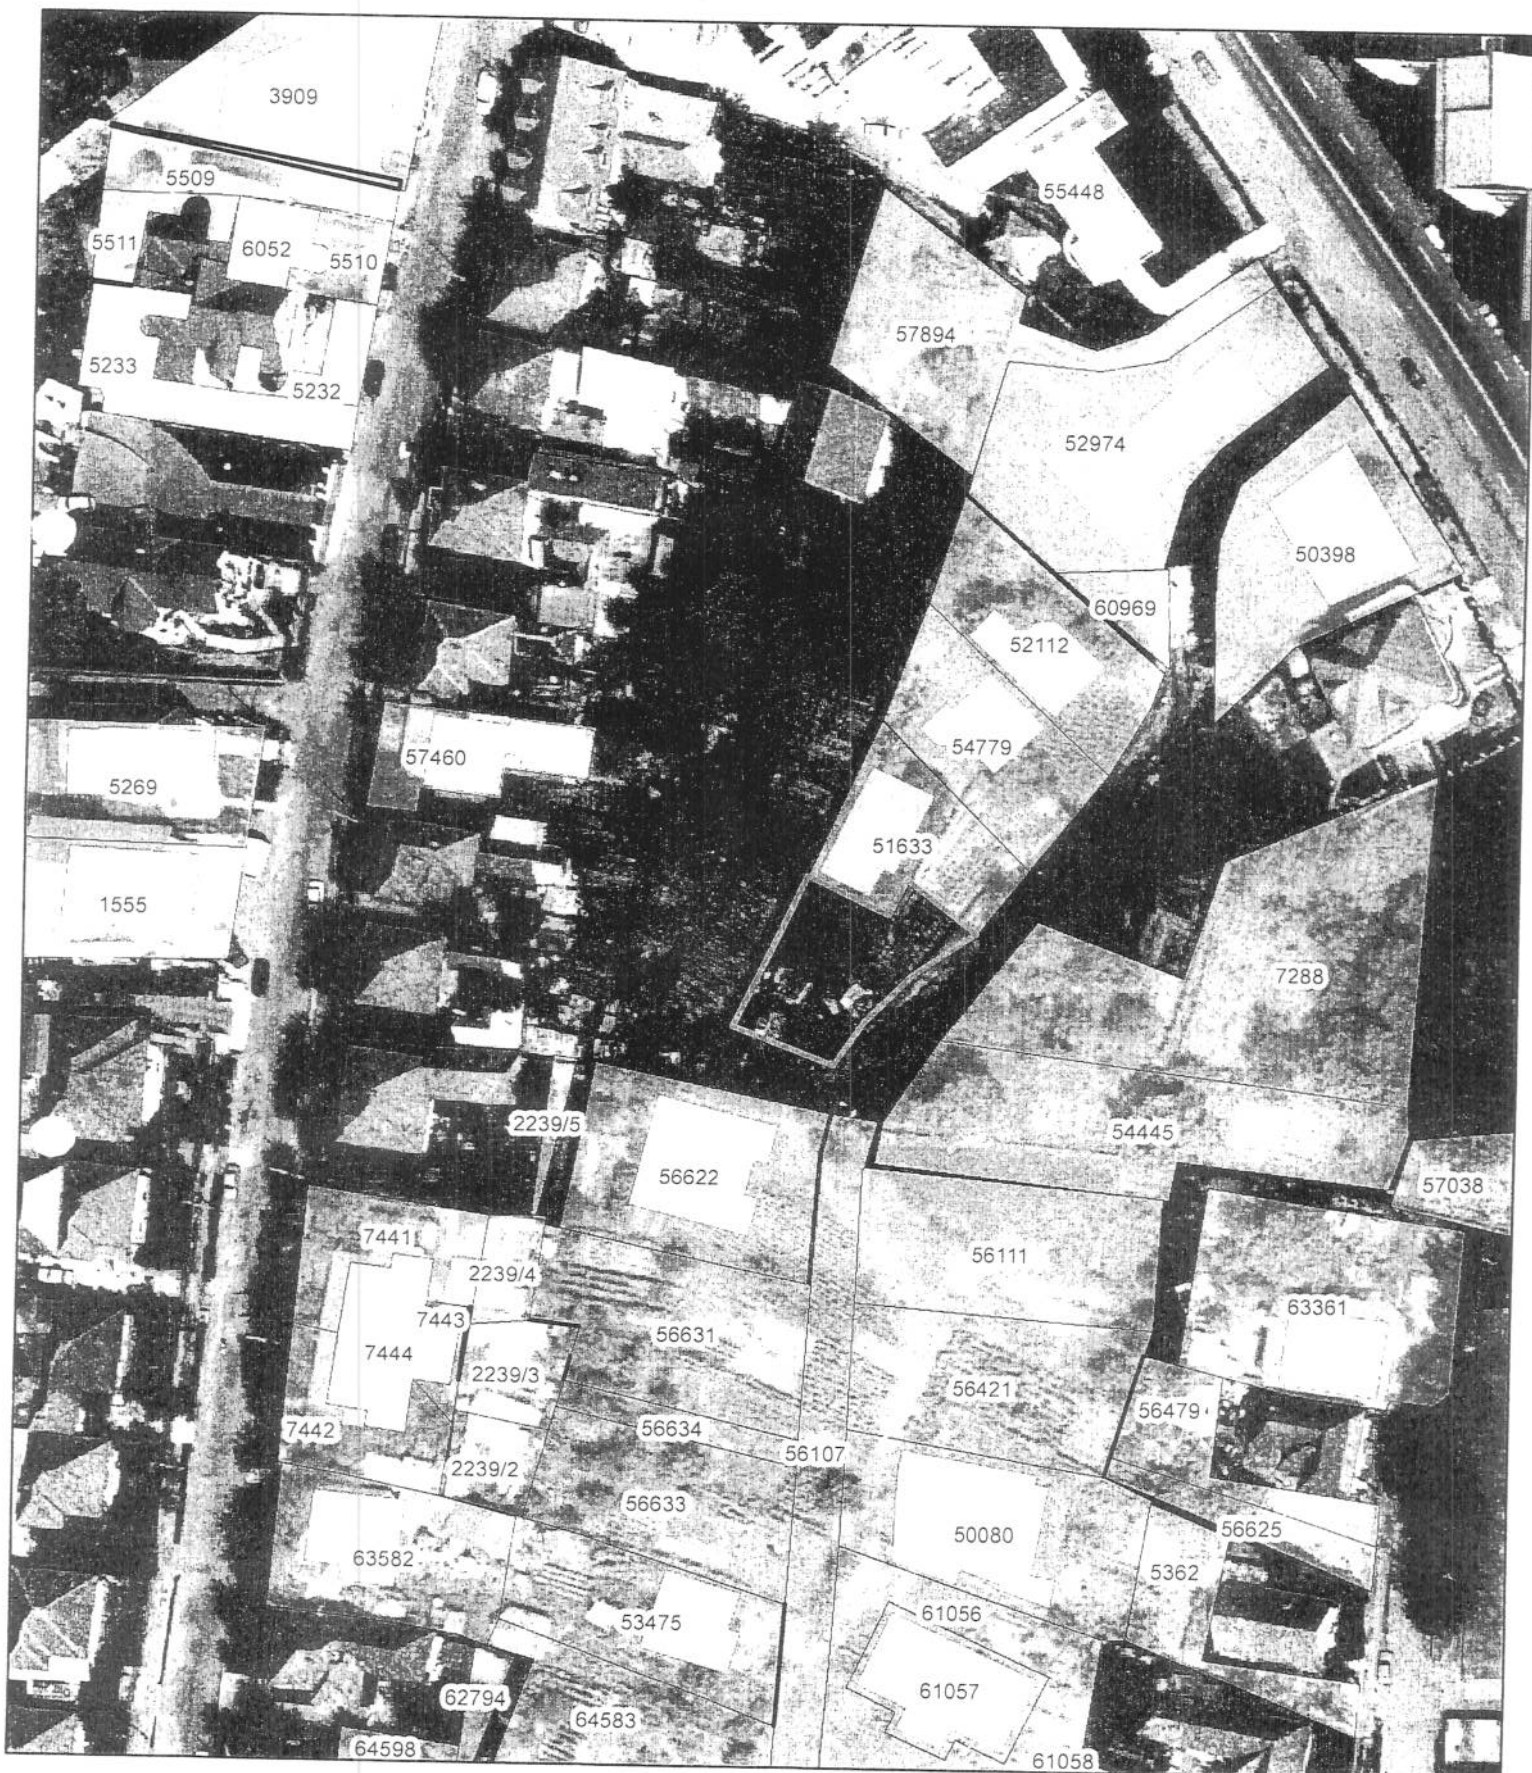


Data: 11.05.2015

Consilier/Inspector:

Nr.

5165

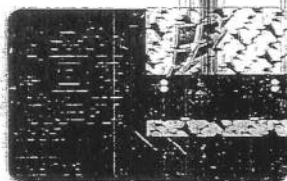

Comuna

Zalau


A) FOAIE DE AVERE

Numărul de ordine	Numărul topografic	+	Suprafața exprimată în jugăre cadastrale de 1600 stînjeni ☐ și în hectare și m ☐			NOTĂ
			jugăre	stînj ☐	Ha m. ☐	
1	1927/1/6/1/1	Teren			1592	B 8-9
2	1927/2/1/1/1	Teren			618	B 10-11
3	608/1	Teren			191	
4	608/6	Teren			237	
5	607	Teren			169	
6	607/1	Teren				
7	1927/2/1/1/1	Teren			30	

CONFORM CU EXEMPLUL
 Date: 11.03.2015
 Semnătura: [Signature]

5165

Nr.

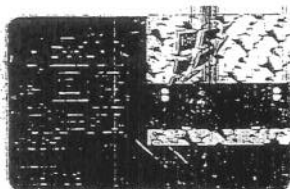

Comuna

Zalau

A) FOAIE DE AVERE

Numărul de ordine	Numărul topografic	+	Suprafața exprimată în jugăre cadastrale de 1600 stinjeni ☐ și în hectare și m ☐				NOTA
			jugăre	stinj ☐	Ha	m. ☐	
1	1927/1/6/1/1	Teren				1592	B 8-9
2	1927/2/1/1	Teren				618	B 10-11
3	608/a	Teren				191	
4	608/b	Teren				281	
5	607	Teren				169	
6	607/1	Teren					
7	1927/2/1/1/1	Teren				30	

CONFORM CU EXEMPLULUI

DATA 11 MAR 2015

Semnatura

CONFORM CULEXORILOR
 FLATIN
 Data MAR 2015
 Semnatura

B) FOAIE DE PROPRIETATE

Numărul serial		NOTA
7	Act 28 iul. 2004 N- 5667 în baza S.C. n. 205/1997 a radiob- procedul de rub. 153.	NOTA act 153.
8.	Act în baza actului nr. 4164 din 11 noiembrie 2003 = Reducerea din defuzi, marel de rub. 144, a drumu- bucur a traseu din zona Arpaș. - Parcela cu sup. 1927/1/6/1/1/9 teren de 498,57 m. a traseu în c.f. 9839 a fostare lui Zorocș Asana, 80 fan, lastru: Karoly.	INFORM CU FINELE PLAT IN PRIVA 30 MAR 2008
9.	- Parcela cu sup. 1927/1/6/1/1/6 teren de 1093,57 m. a traseu în c.f. 9840, fostare lui Zorocș Alexandr	
10	Act ch. martie 2004 N. 3564 în baza Titlului de Proprietate nr. 1004/15 din 12.02.2003, Imobilul de rub. 4 + 2 m. a traseu mențea în ce traseu este: - parcela cu sup. 1927/2/1/1/1/1, teren în suprafața de 528 mp. pe conductea în c.f. 389/N. în favorul proprietății 11/1/1/1/1.	
11.	- parcela cu sup. 1927/2/1/1/1/2, teren în suprafața de 528 mp. pe traseu în c.f. 389/N. în favorul bican 11/1/1/1/1.	


CF 5441

A) FORMA DE AVERE

ZACAV

Numărul de ordine	Numărul topografic		Suprafața exprimată în jugăre cadastrale de 1600 stinjeni ☐ și în hectare și m ☐			NOTA
			jugăre stin ☐	Ha.	m. ☐	
1	6097	Teren			2788	B 3
2	1927/1/1/1	Teren			1550	
3	1927/2/1	Teren			1625	B 4-6.
4	1927/2/1/2	Teren			1300	B 12-14
5	707/1/2/1	Teren			669	
6	707/1	Teren			633	
7	707/1	Teren			593	
8	705/1/2/1/1	Teren			249	B 1-11
9	706/1/2/1	Teren			1266	
10	907/1	Teren			2041	
11	1927/2/1/1	Teren			187	
12	3102/2/1	Teren			571	
13	3102/2/1	Teren			571	B 17-25.
14	3102/1	Teren			62	
15	3102/1/1	Teren			156	B 17-25
16	3102/1/1	Teren			150	
17	3102/1	Teren			191	B 17-25.
18	3124/1	Teren			84	
19	3125/1	Teren			30	
20	1927/1/1/1/2	Teren			58	
21	1927/2/1/2	Teren			1007	B 12-14
22	704/1/2/1/1	Teren			806	B 3
23	705/1/2/1/1	-L-			75	
24	707/1/1	-L-			130	
25	707/1/3	-L-			143	B 27-29
26	709/1/1	-L-			408	
27	1927/2/1/2/1	Teren			340	
28	1927/2/1/2/2	-L-			150	
29	1927/2/1/2/4	-L-			300	
30	1927/2/1/2/1/1/1/1/2/1/1	Teren			805	

5441

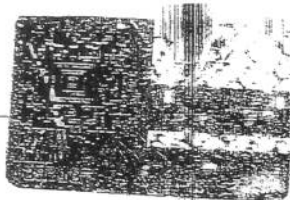

Comuna

Zubov

A) Foate de avere

Numărul de ordine	Numărul topografic	+	Supraf. exprimată în jugăre cadastrale de 1600 stăpeni ☐ și în hectare si in ☐			NOTĂ
			jugăre stăp ☐	Ha. ☐	m. ☐	
31.	99/1/1	Teren			1241	
32.	3103/a/1/1	Teren			799	1534-32
33.	3122/a/1/2	Teren			145	
34.	3123/1/1	Teren			30	
35.	5424/1/3	Teren			73	
36.	707/1/3/2	Teren			41	
37.	1927/1/2/1/2/1	Teren			28 mp.	
38.	1927/2/1/2/1/1	Teren			100 mp.	1534-35
39.	3103/a/1/1/1/a	Teren			169 mp.	
40.	1927/2/1/2/1/1/a	Teren			104 mp.	

19 MAR 2015

B) FOAIE DE PROPRIETATENumărul
serial

NOTA

Pag. 9 iulie 1993

N° 1287.

În baza adresei Comitetului Local
Municipal Lădău cu N° 4541 din 31 mai 1993
al deciziei de expropriere (N° 13/ 978, 25/ 1986
și 47/ 1987, amplasamentului de pml 2+7-9, ha-
rurile din el 2582, 3234, 3917, 2636, 2221, 610, 629,
2252, 1312, în întreaga sa suprafață de proprietate
cu titlul de drept expropriat în anul

1. Hădău Lădău

19. MAR 2015

Pag. 9 iulie 1993

N° 1286

În baza adresei Comitetului Local Municipal
Lădău cu N° 6924 din 25 septembrie 1992 a de-
cretului de expropriere (N° 13 din 2 august 1988,
al documentației de proiectare pe teren, amplas-
amentului de pml 4+10-10, ha, hărțile din el
1312, 3085, 295, 1928, 131, 329, 131, 308, în întreaga
suprafață de proprietate cu titlul de drept expro-
piere în anul proprietății în pml.

2.

Pag. 6 februarie 1995

N° 321

În baza sentinței civile N° 2563 din 16 septembrie
1994, din dosarul judecătoresc Lădău cu N° 2385/ 1994
înscrisul de pml 11, în hărțile din el 2534, în
vedere restabilirii situației apăsătoare de pml.

3

Pag. 14 august 1995

N° 312

În baza contractului de vânzare-cumpărare din 20
iulie 1995, al Comitetului Local Municipal Lădău
înscrisul de pml 11+2-3, în depozitul pml 4
înscrisul de pml 11+2-3.