



MUNICIPIUL ZALĂU CONSILIUL LOCAL

450016 - Zalău, Piața Iuliu Maniu nr.3, Județul Sălaj
Telefon: (40)/260/610550 Fax (40)/260/661869
http://www.zalausj.ro e-mail: primaria@zalausj.ro

HOTĂRÂREA nr. 189

Din 07 septembrie 2015

privind aprobarea efectuării unor lucrări de utilitate publică în municipiul Zalău- cartier Porolissum - constând în realizarea de parcări publice, lucrări de modernizare a traficului pietonal și de refacere a spațiilor verzi, inclusiv pe amplasamente ocupate de construcțiile provizorii reprezentând garaje, copertine sau altele

Consiliul local al municipiului Zalău;

Având în vedere:

-Referatul Direcției Patrimoniu nr.50807/04.09.2015;

- HCL nr.106/11.05.2015 privind aprobarea documentației tehnico-economice aferentă lucrării „Amenajare parcare și trotuar pe strada porolissum (zona Școlii Porolissum și a fostului PT12) din Municipiul Zalău județul Sălaj”;

- prevederile Contractului nr.36269/10.08.2010 privind delegarea gestiunii serviciilor de salubritate stradală, administrarea domeniului public și privat al municipiului Zalău și canalizare pluvială la SC Citadin Zalău SRL;

- programul de activitate al SC Citadin Zalău SRL pe anul 2015;

- prevederile art.33 din Legea nr.50/1991 privind autorizarea executării lucrărilor de construcții;

- Avizele comisiilor de specialitate;

În baza art.36 alin.2 lit.c, art.45 alin.3 din Legea nr.215/2001 privind administrația publică locală republicată;

HOTĂRĂȘTE

Art.1. Aprobarea efectuării unor lucrări de utilitate publică în municipiul Zalău - cartier Porolissum - constând în realizarea de parcări publice, lucrări de modernizare a traficului pietonal și de refacere a spațiilor verzi, inclusiv pe amplasamente ocupate de construcțiile provizorii reprezentând garaje, copertine sau altele, care vor fi desființate în acest sens, conform documentației ce constituie anexă la prezenta hotărâre.

Art.2. Cu ducerea la îndeplinire a prezentei hotărâri se încredințează Direcția Patrimoniu și SC Citadin Zalău SRL.

Art.3. Prezenta hotărâre se comunică cu:

- Instituția Prefectului județului Sălaj
- Primarul municipiului Zalău
- Direcția Administrație Publică Locală
- Direcția Patrimoniu
- Direcția Economică
- SC Citadin Zalău SRL

PREȘEDINTE DE ȘEDINȚĂ

Pop Eugen



CONTRASEMNEAZĂ

**SECRETAR,
Petroviță Stelian**

SITUAȚIA


garajelor și coperținelor amplasate pe locația ce face obiectul lucrării „Amenajare parcare și trotuar pe strada Porolissum (zona Școlii Porolissum și a fostului PT12), municipiul Zalău, județul Sălaj”

Nr. crt.	Numele și prenumele	Localitatea	Strada	Nr. Autorizație de	
				garaj	construire
1	Dan Florian	Zalău	Fabricii	1141	nu are
2	Pop Radu	Zalău	Fabricii	1142	286/1992
3	Panc Aurica și Aurel	Zalău	Fabricii	1143	285/1992
4	Vedinas Nicolae	Zalău	Fabricii	1144	287/1992
5	Serban Alexandru	Zalău	Fabricii	1145	nu are
6	Porumb Simion și Floare	Zalău	Fabricii	1146	289/1992
7	Remes Viorel	Zalău	Fabricii	1147	290/1992
8	Blaj Florin-Lucian	Zalău	Fabricii	1148	659/1993
9	Euro Trans Universal	Simleu Silvaniei	Gh. Lazar	1154	nu are
10	Agrijan Ioan	Zalău	Corneliu Coposu	1155	860/1993
11	Agrijan Ioan	Zalău	Corneliu Coposu	1156	861/1993
12	Man Maria	Zalău	Fabricii	1157	862/1993
13	Adi Ecaterina	Zalău	Fabricii	1158	863/1993
14	Chirila Maria	Zalău	Fabricii	1159	864/1993
15	Debrezeni Ioan	Zalău	Fabricii	1160	865/1993
16	Druhora Mircea Vasile	Zalău	Fabricii	1161	867/1993

17	Pop Cornel Ioan	Seredei	Mircea cel Batran	1162	866/1993
18	Ciocian Vasile	Zalau	T. Vladimirescu	1163	nu are
19	Crisan Vasile	Zalau	T. Vladimirescu	1164	nu are
20	Moisi Teodor	Zalau	T. Vladimirescu	1165	nu are
21	Samsodan Ioan Leontin	Zalau	T. Vladimirescu	1166	nu are
22	Nemes Alexa si Lucia	Zalau	Fabricii	1167	164/1994
23	Denes Soica Endre	Zalau	T. Vladimirescu	1199	nu are
24	Boda Iolan	Zalau	str. Porolissum	1200	nu are
25	Vedinas Nicolae	Zalau	Fabricii	1149	nu are
26	Chechedi Nicolae	Zalau	Fabricii	1150	nu are
27	Rodina Dinu	Zalau	Fabricii	1151	nu are
28	Rus Gheorghe	Zalau	Fabricii	1152	nu are
29	Kis Zoltan	Zalau	Fabricii	1153	nu are
30	Mudure Florica	Zalau	T. Vladimirescu	1175	736/1993
31	Margin Vasile	Zalau	T. Vladimirescu	1176	735/1993
32	Morar Traian	Zalau	T. Vladimirescu	1177	734/1993

ANEXA 1 la HCL 189/02.08.2015
PRESEDINTE DE SEDINTA

for Euglen

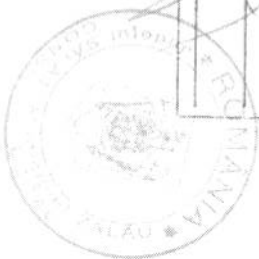


CONTRASEMNEAZA
SECRETAR
POTROVITA STELIAN

PLAN DE INCADRARE IN ZONA

garaje cartier Porolissum -PT12


scara 1: 1000

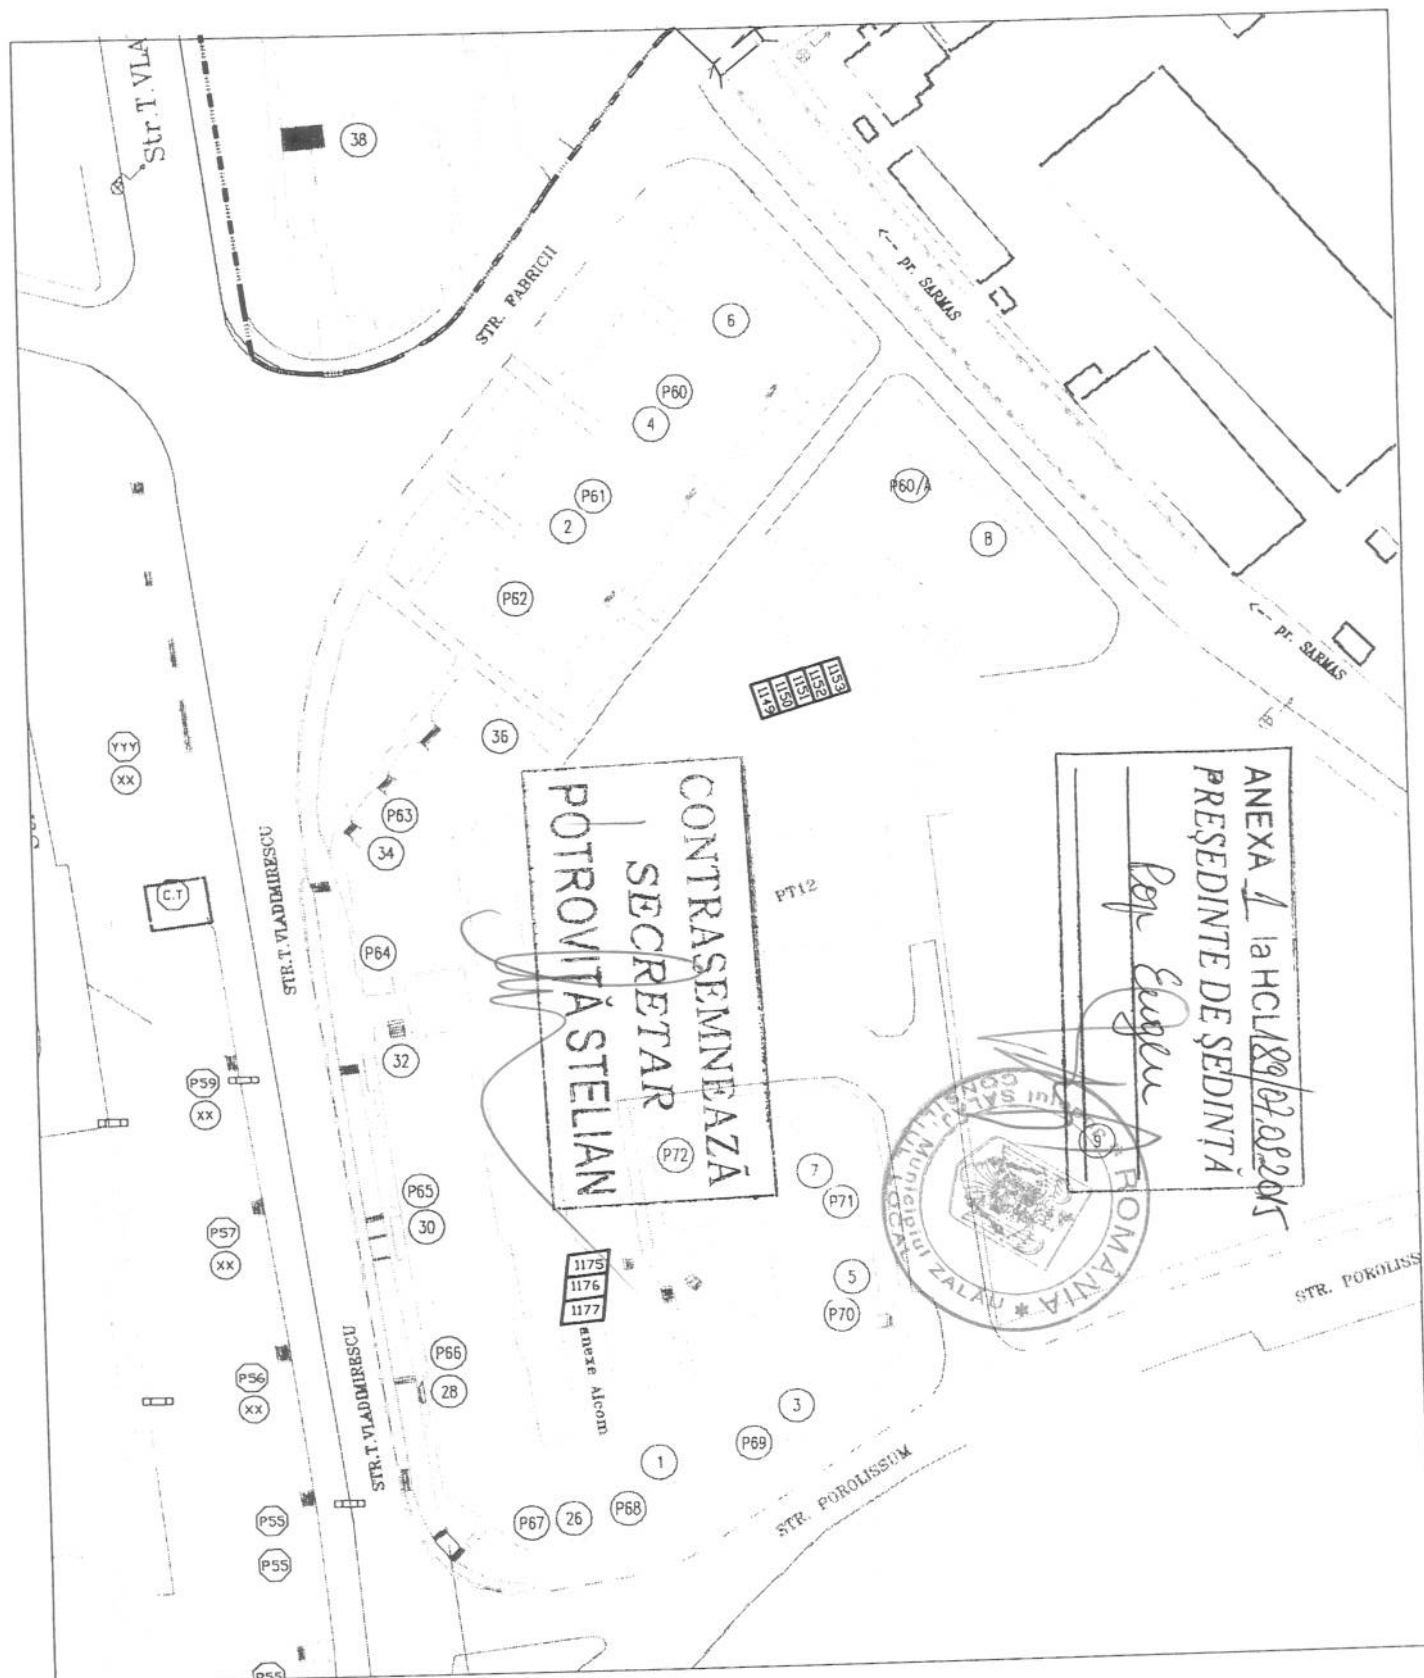


PLAN DE SITUATIE

zona garajelor nr. 1175,1176,1177

scara 1: 500

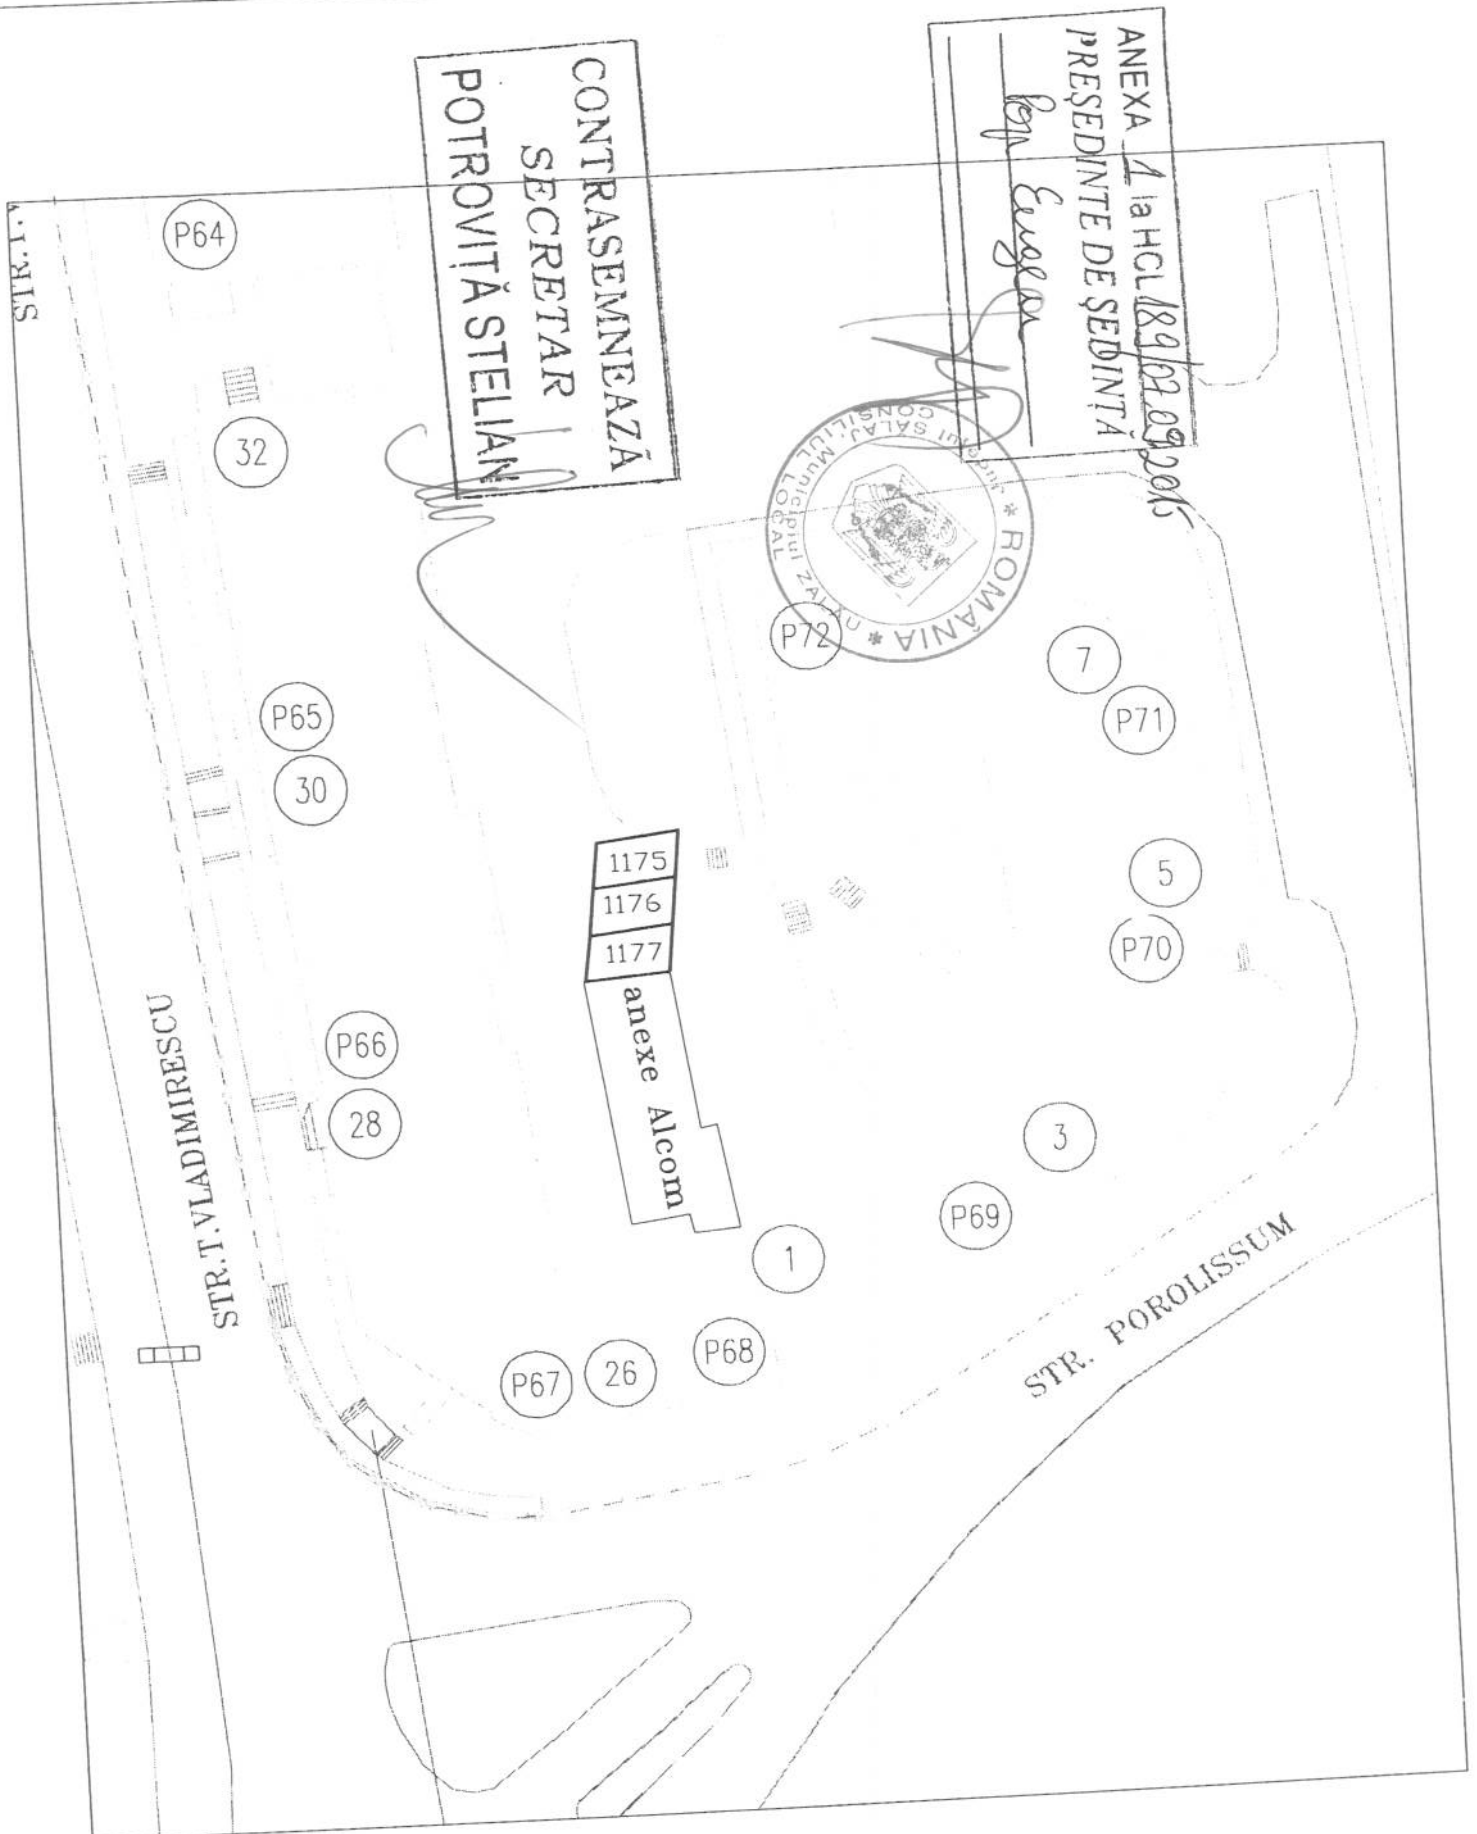

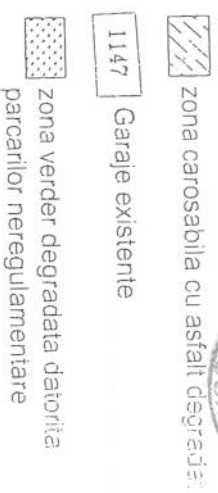

Bob Engels


CONTRASEMNEAZĂ
SECRETAR
POTROVIȚA STELIAN

Sc. Citadin Zalău Srl		Strada Fabricii Nr. 28		540000 - 540000 540000 - 540000 540000 - 540000 540000 - 540000 540000 - 540000	
Nume	Serint.	scara 1 50	Plan gânde de situatie		
Desenat	Ing Pop Paula	Data	8.08.15		
Verificat	Ing Pop Paul		8.08.15		

Plan General de Situatii

Propus-schita

Sistematiizare Zona

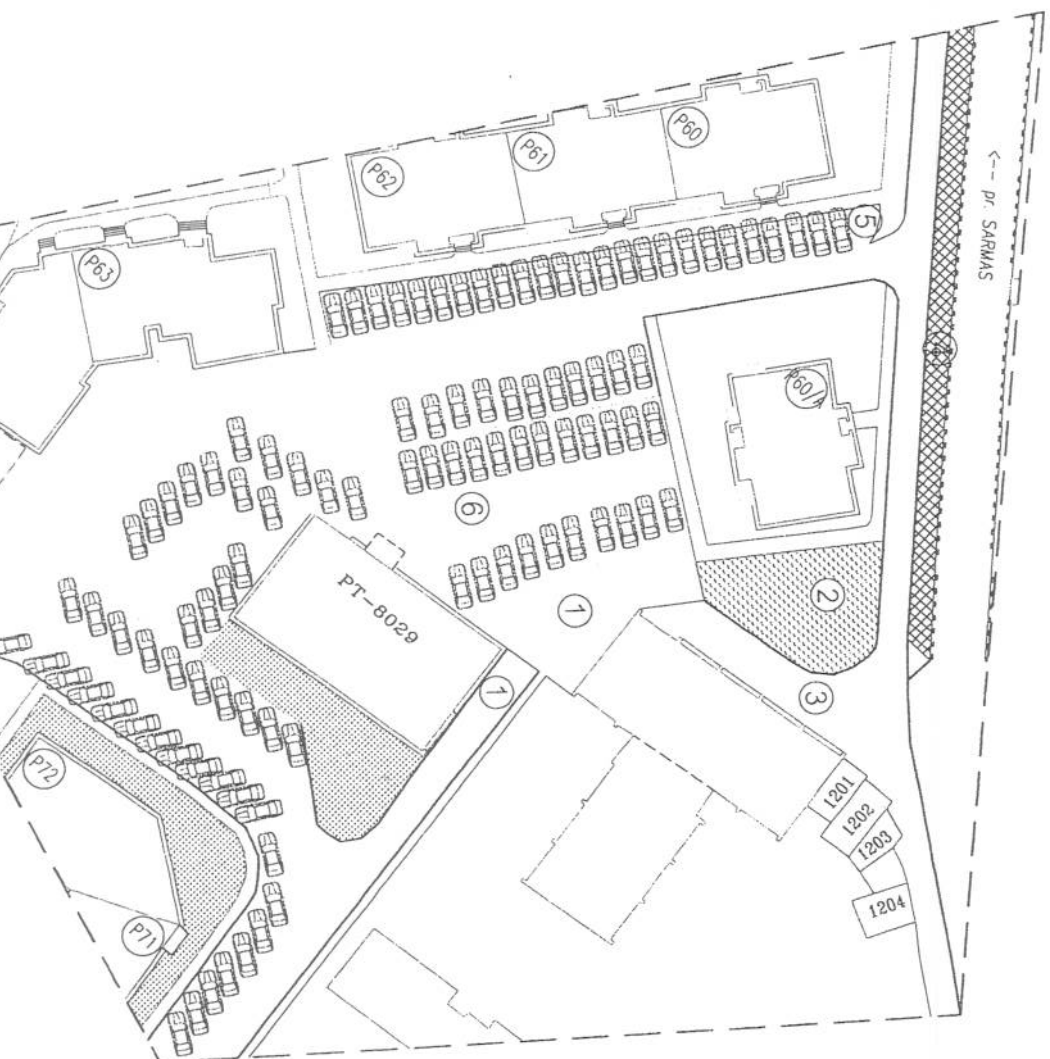

Legenda:

- 1 Reamenajare zona pentru realizarea unui nou drum de acces la sensului giratoriu. acest lucru se poate realiza dupa dezafectarea celor patru garaje existente si a conductelor C.E.T.
- 2 Extinderea locului de joaca existent la o suprafata tripla, unde poate fi amenajata inclusiv o zona verde si banci.
- 3 Continuarea drumului de locuitie a sensului unic, prin realizarea unei fundatii noi, si a unor gindiri de sprijin, avand in vedere ca strada de acces este una infundata.
- 4 Realizarea unui zid de sprijin si a unei casetari in vederea extinderii carosabilului de langa vale.
- 5 Desfiintarea bordurilor si realizarea unui trotuar nou pe langa blocuri, cu amenajarea de locuri de parcare
- 6 Demolarea garajelor de pe cele doua platforme adiacente, si realizarea altor platforme amenajate in vederea construirii de noi locuri de parcare.

ANEXA 1 la HCL 189/02.05.2015
PRESEDINTE DE SEDINTA

Pop Eugeniu



CONTRASEMNEAZĂ
SECRETAR
POTROVIȚĂ STELIAN

[Signature]

S.c. Citadin Zalău Srl Strada Fabricii Nr.28				Garajer Porolissum Bloc P60-P63 Municipiul Zalău Județul Sălaj		Nr. Pl. 2
	Nume	Semnt.	scara	Plan general de situatie Propus-schita		
Desenat	Ing. Pop Paula		1:50			
			Data			