



MUNICIPIUL ZALĂU CONSILIUL LOCAL

450016 - Zalău, Piața Iuliu Maniu nr.3, Județul Sălaj
Telefon: (40)/260/610550 Fax: (40)/260/661869
http://www.zalausj.ro e-mail: primaria@zalausj.ro

HOTĂRÂREA NR.262 din 9 noiembrie 2015

Privind atribuirea de denumiri de străzi drumurilor existente și propuse în PUZ "Zonă rezidențială Mogyorosi- prelungire str.C.D.Gherea" și a denumirii de „Cartier Silvania” acestei zone

Consiliul Local al municipiului Zalău;

Având în vedere Referatul Serviciului Urbanism și Amenajarea Teritoriului nr. 41919/21.07.2015 ,

Văzând prevederile art.2 lit d si art.3 din OG nr .63/2002 privind atribuirea sau schimbarea de denumiri aprobată prin Legea nr.48/200 si ale Ordinului nr. 564 din 31 iulie 2008 pentru aprobarea Regulamentului de funcționare a comisiei de atribuire de denumiri județene, respectiv a municipiului București;

În temeiul Avizului nr.3 din data de 19.08.2015 al Comisiei județene de atribuire de denumiri ,

În temeiul art. 36 alin. 2 lit. "c" și alin.5 lit.d, art.120 și art.45 alin.3 din Legea nr. 215/2001 privind administrația publică locală republicată,

HOTĂRĂȘTE:

Art.1. Se atribuie denumiri de străzi, drumurilor existente și propuse în **PUZ "Zonă rezidențială Mogyorosi- prelungire str.C.D.Gherea"**, identificate conform Planului de încadrare în zonă ce constituie **Anexa 1** și a planșei întocmite de Compartimentul Cadastru ce constituie **Anexa nr.2** la prezenta hotărâre, astfel:

Nr. crt	Stradă propusă prin P.U.Z.	Observații	Denumire propusă	Caract. străzi L/l
1	STRADA A	Conf.planșei Anexa 2	Dr. Ioan Puscas	L=677 m.;l=11 m.
2	STRADA B (între str. Freziilor și Al. Aciu)	Conf. planșei Anexa 2	Iulian Domșa	L=410 m.;l=9 m.
1	STRADA C+E	Contin. str. Oborului Conf. planșei Anexa 2	Oborului	L=523 m.;l=8 m.
4	STRADA D	Conf. planșei Anexa 2	Miklós Wesselényi	L=233 m.;l=7 m.
5	STRADA B (între str. C.D.Gherea și I.Suciu)	Conf. planșei Anexa 2	Traian Moșoiu	L=285 m.;l=8 m.
6	STRADA F	Conf. planșei Anexa 2	Iuliu Suciu	L=190 m.;l=7 m.
7	STRADA G	Conf. planșei Anexa 2	Alexandru Aciu	L=193. m.;l=7 m.
8	STRADA H	Conf. planșei Anexa 2	Gheorghe Pop de Oarța	L=190. m.;l=7 m.

Drumul existent în continuarea străzii Constantin Dobrogeanu Gherea se va numi tot strada Constantin Dobrogeanu Gherea, având o lungime de $L=370$ m. Si o latime de $l=12$ m.


Art.2. Se atribuie denumirea de „*Cartier Silvania*” zonei studiate prin PUZ „Zonă rezidențială Mogyorosi- prelungire str.C.D.Ghera”, în suprafață de 24,98 ha.

Art.3. Cu ducerea la îndeplinire a prezentei hotărâri se încredințează Serviciul urbanism și amenajarea teritoriului.

Art.4. Prezenta hotărâre se comunică cu :-Institutia Prefectului județului Sălaj

- Primarul municipiului Zalău
- Serviciul fond funciar, Directia administrație publică locală
- Directia publica comunitara de evidenta a persoanelor
- Directia Economica ,Patrimoniu, Corp control si Tehnica
- mass-media locala, OCPI Salaj,
- Serviciul urbanism si amenajarea teritoriului,
- Centrul de relatii cu publicul
- Oficiul registrului Comertului de pe langa Tribunalul Salaj.
- Spitalul Judetean Salaj, Serviciul de Ambulanta.
- Serviciul de Telecomunicatii Speciale-Serviciul 112, ISU Porolissum Salaj.
- Politia municipiului Zalau, Inspectoratul Jud de Politie Salaj.
- Politia Locală Zalau,
- DGADP, SC Citadin Zalău SRL, Oficiul Postal 1, Romtelecom, solicitanti.

PREȘEDINTE DE ȘEDINȚĂ
Pop Eugen

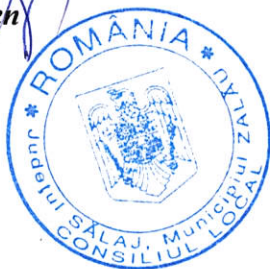

CONTRASEMNEAZĂ,
SECRETAR:
Potroviță Stelian

ANEXA 1 la HCL 26269/11/2015
PRESEDINTE DE SEDINTA

PRESEDINTE DE ȘEDINȚĂ

Per Engler

PLAN DE INCADRARE IN ZONA


suprapunere ortofotoplan

CONTRASEMNEAZĂ

~~SECRET~~

POTROVITA STELIAN

scara 1: 10 000

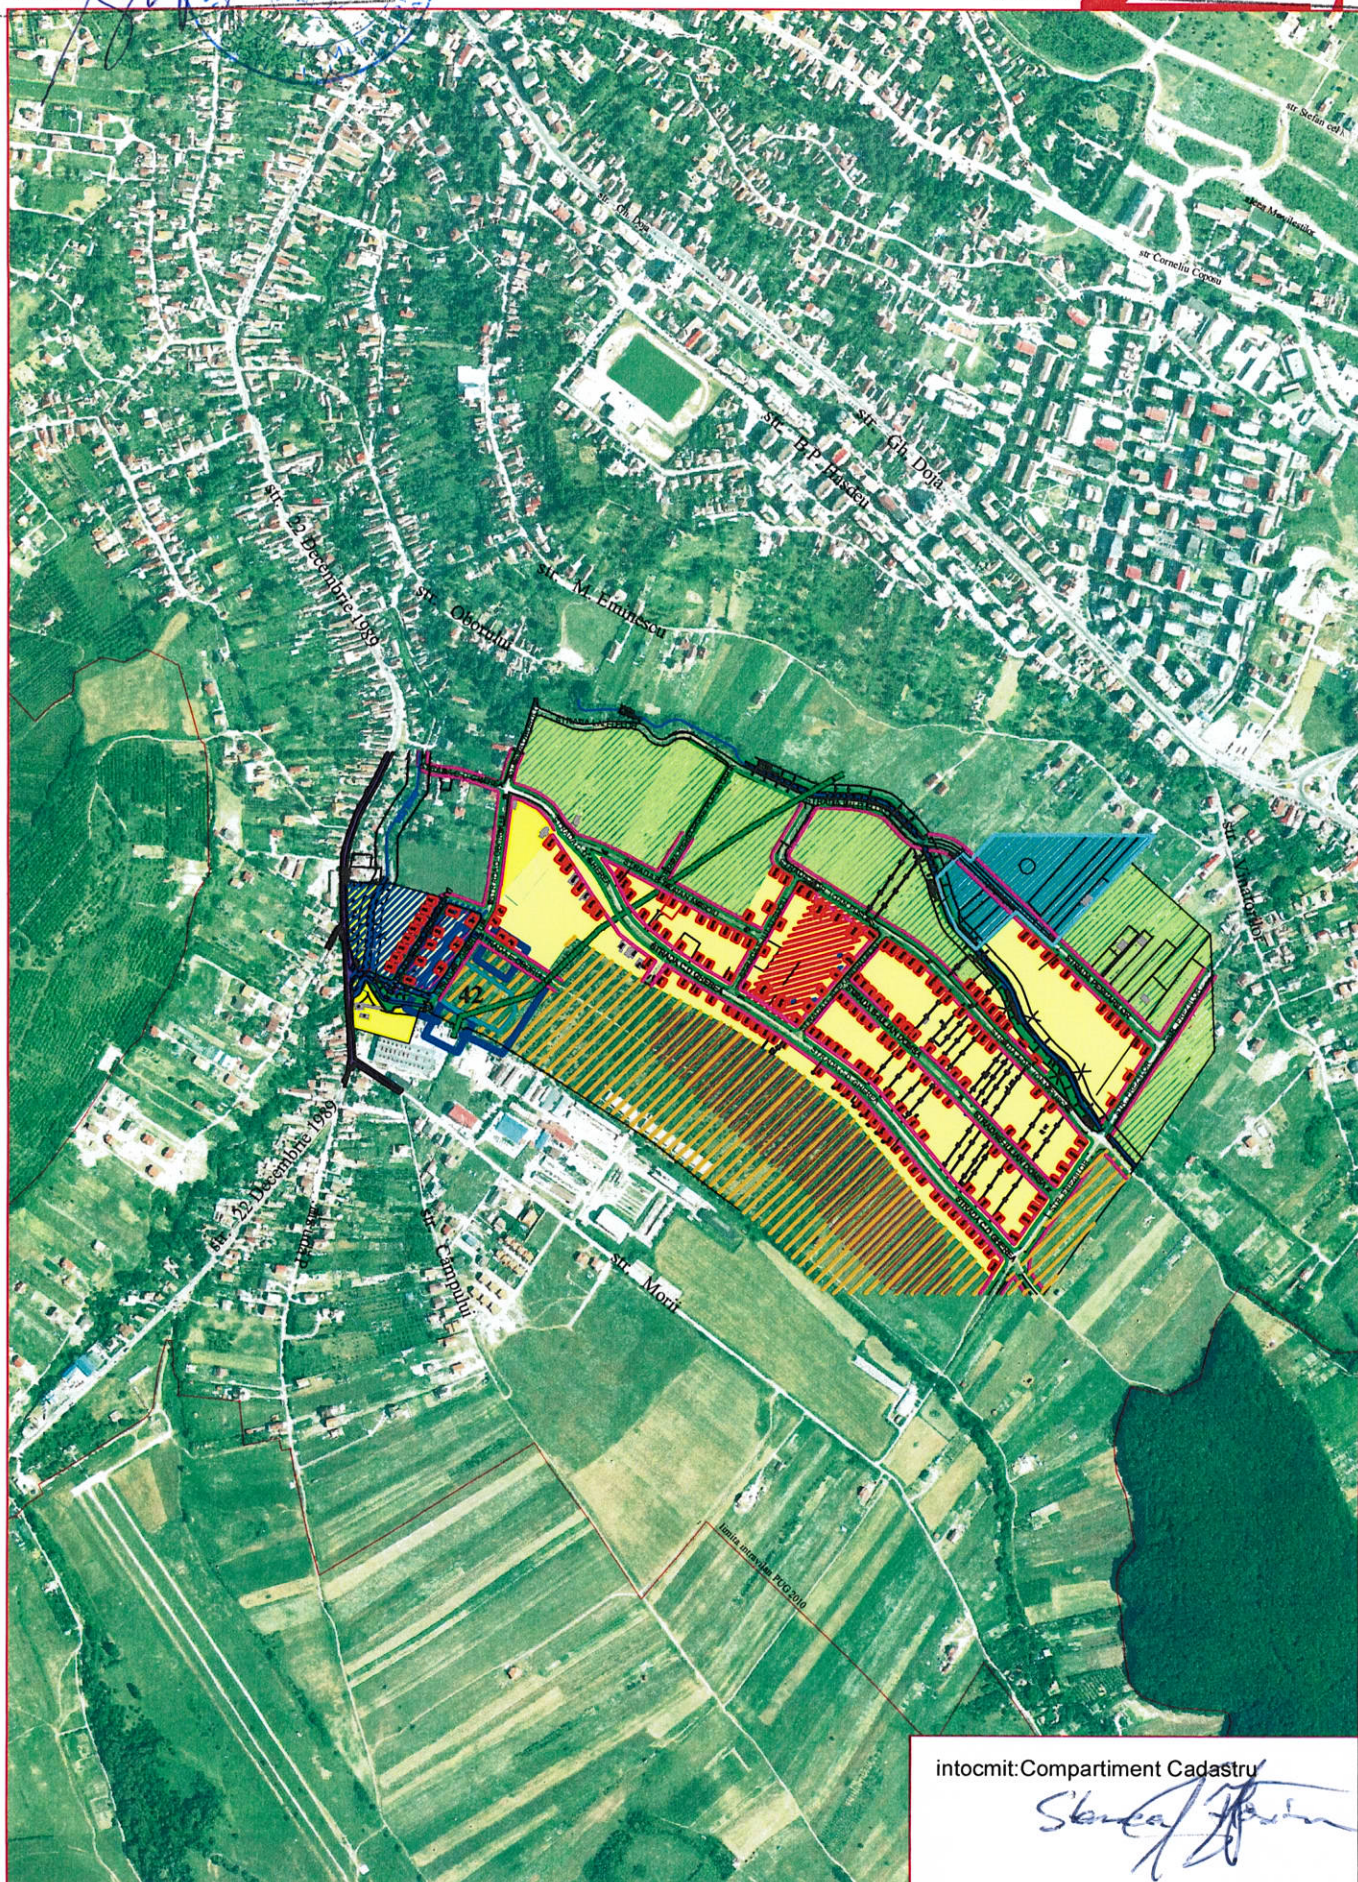

intocmit:Compartiment Cadastru

Seneca Park

DENUMIRE STRĂZI-"CARTIER SILVANIA"

PLAN URBANISTIC ZONAL

"ZONA REZIDENTIALA MOGYOROS"

Locuinte unifamiliale cu regim mic de inaltime D+P, D+P+M(E)/P+1E si functiuni mixte - prelungire str. C. D. Gherea

Scara 1:3 000

ANEXA 2 la HOTARARE NR. 120
PRESEDINTE DE SEDINTA



CONFIRMARE
SECRETAR
POTROVITA STELIAN

intocmit
Comp. Cadastru

