



MUNICIPIUL ZALĂU CONSILIUL LOCAL

450016 - Zalău, Piața Iuliu Maniu nr.3, Județul Sălaj
Telefon: (40)/260/610550 Fax: (40)/260/661869
http://www.zalausj.ro e-mail: primaria@zalausj.ro

HOTĂRÂREA NR.61

din 1 aprilie 2015

privind aprobarea înființării și amenajării a doua stații pentru îmbarcarea/debarcarea călătorilor ,pe strada Porolissum pe traseele liniilor 11, 11/A și 11 barat

Consiliul Local al municipiului Zalău;

Având în vedere: Referatul nr.15.592/17.03.2015 al Direcției tehnice – Serviciul M.S.C.U.P ,

- Prevederile art.9 din Ordinului Nr. 353 din 23 noiembrie 2007 pentru aprobarea Normelor de aplicare a Legii serviciilor de transport public local nr. 92/2007;

-Avizul Poliției municipiului Zalău –Biroul rutier nr.115501/12.03.2015 ,

În temeiul art. 36 alin. 6 lit.a pct.14 și ale art.45 alin.3 din Legea nr. 215/2001 privind administrația publică locală, republicată;

HOTĂRĂȘTE

Art.1. *Înființarea a două stații destinate transportului local de persoane prin curse regulate în Municipiul Zalău pe strada Porolissum între imobilele cu nr.58 și 60 pe tur și lângă imobilul nr.47/A pe retur , conform planului de situație ce constituie Anexa 1 la prezenta hotărâre.*

Art.2. Amenajarea în stații a doua alveole, marcate și semnalizate corespunzător, special destinate opririi mijloacelor de transport local de persoane prin curse regulate.

Art.3. Modificarea Anexei 1 la caietul de sarcini al serviciului de transport public local de persoane prin curse regulate „Trasee și program de circulație” prin cuprinderea în traseele liniilor 11, 11 A și 11 barat a stațiilor nou înființate potrivit art.1.

Art.4. Modificarea Anexei nr.2 la Caietul de sarcini al serviciului de transport public local de persoane prin curse regulate „Amplasarea stațiilor” prin cuprinderea în lista stațiilor a stațiilor nou înființate.

Art.5. Modificarea Anexei nr.6 „Licențe de traseu” pentru traseele 11; 11/A și 11 barat, prin cuprinderea în caietele de sarcini a stațiilor nou înființate.

Art.6. Cu ducerea la îndeplinire a prezentei hotărâri se încredințează Direcția Tehnică , SC Transurbis SA,DGADP Zalău și SC Citadin Zalău SRL .

Art.7. Prezenta hotărâre se comunică cu :

- Instituația Prefectului județului Sălaj
- Primarul municipiului Zalău, Direcția Tehnică
- Direcția administrație publică locală; Direcția economică
- SC Transurbis SA Zalău, SC Citadin Zalău SRL, DGADP Zalău
- afișare la sediu, publicare în presa locală .

PREȘEDINTE DE ȘEDINȚĂ
Lupa Ilie Ioan

DAPL/AC/2 EX.



CONTRASEMNEAZĂ,
SECRETAR:
Potroviță Stelian

Legenda:

— delimitare drum
 --- Ax Drum
 --- Tub Corugat
 — Bordura

■ Structura rutiera statie
 Beton Asfaltic B.A 16

■ Trotuar Statie
 Beton Asfaltic B.A 8

ANEXA 1 la HCL 6101.04.2015
 PRESEDINTE DE SEDINTA
Lupo Ilie Ioan




CONTRASEMNEAZA
 SECRETAR
 POTROVITA STELIAN

[Signature]

Sc. Citadin Zalau Srl Strada Fabricii Nr.28				Strada Porolissum Municipiul Zalau	Nr PI 1
	Nume	Semnt.	scara 1:20		
Desenat	Ing.Pop Paula	<i>[Signature]</i>	Data		
Verificat	Ing.Pop Paul	<i>[Signature]</i>	30.12.14		

Statie Autobus
 Sens: urcare

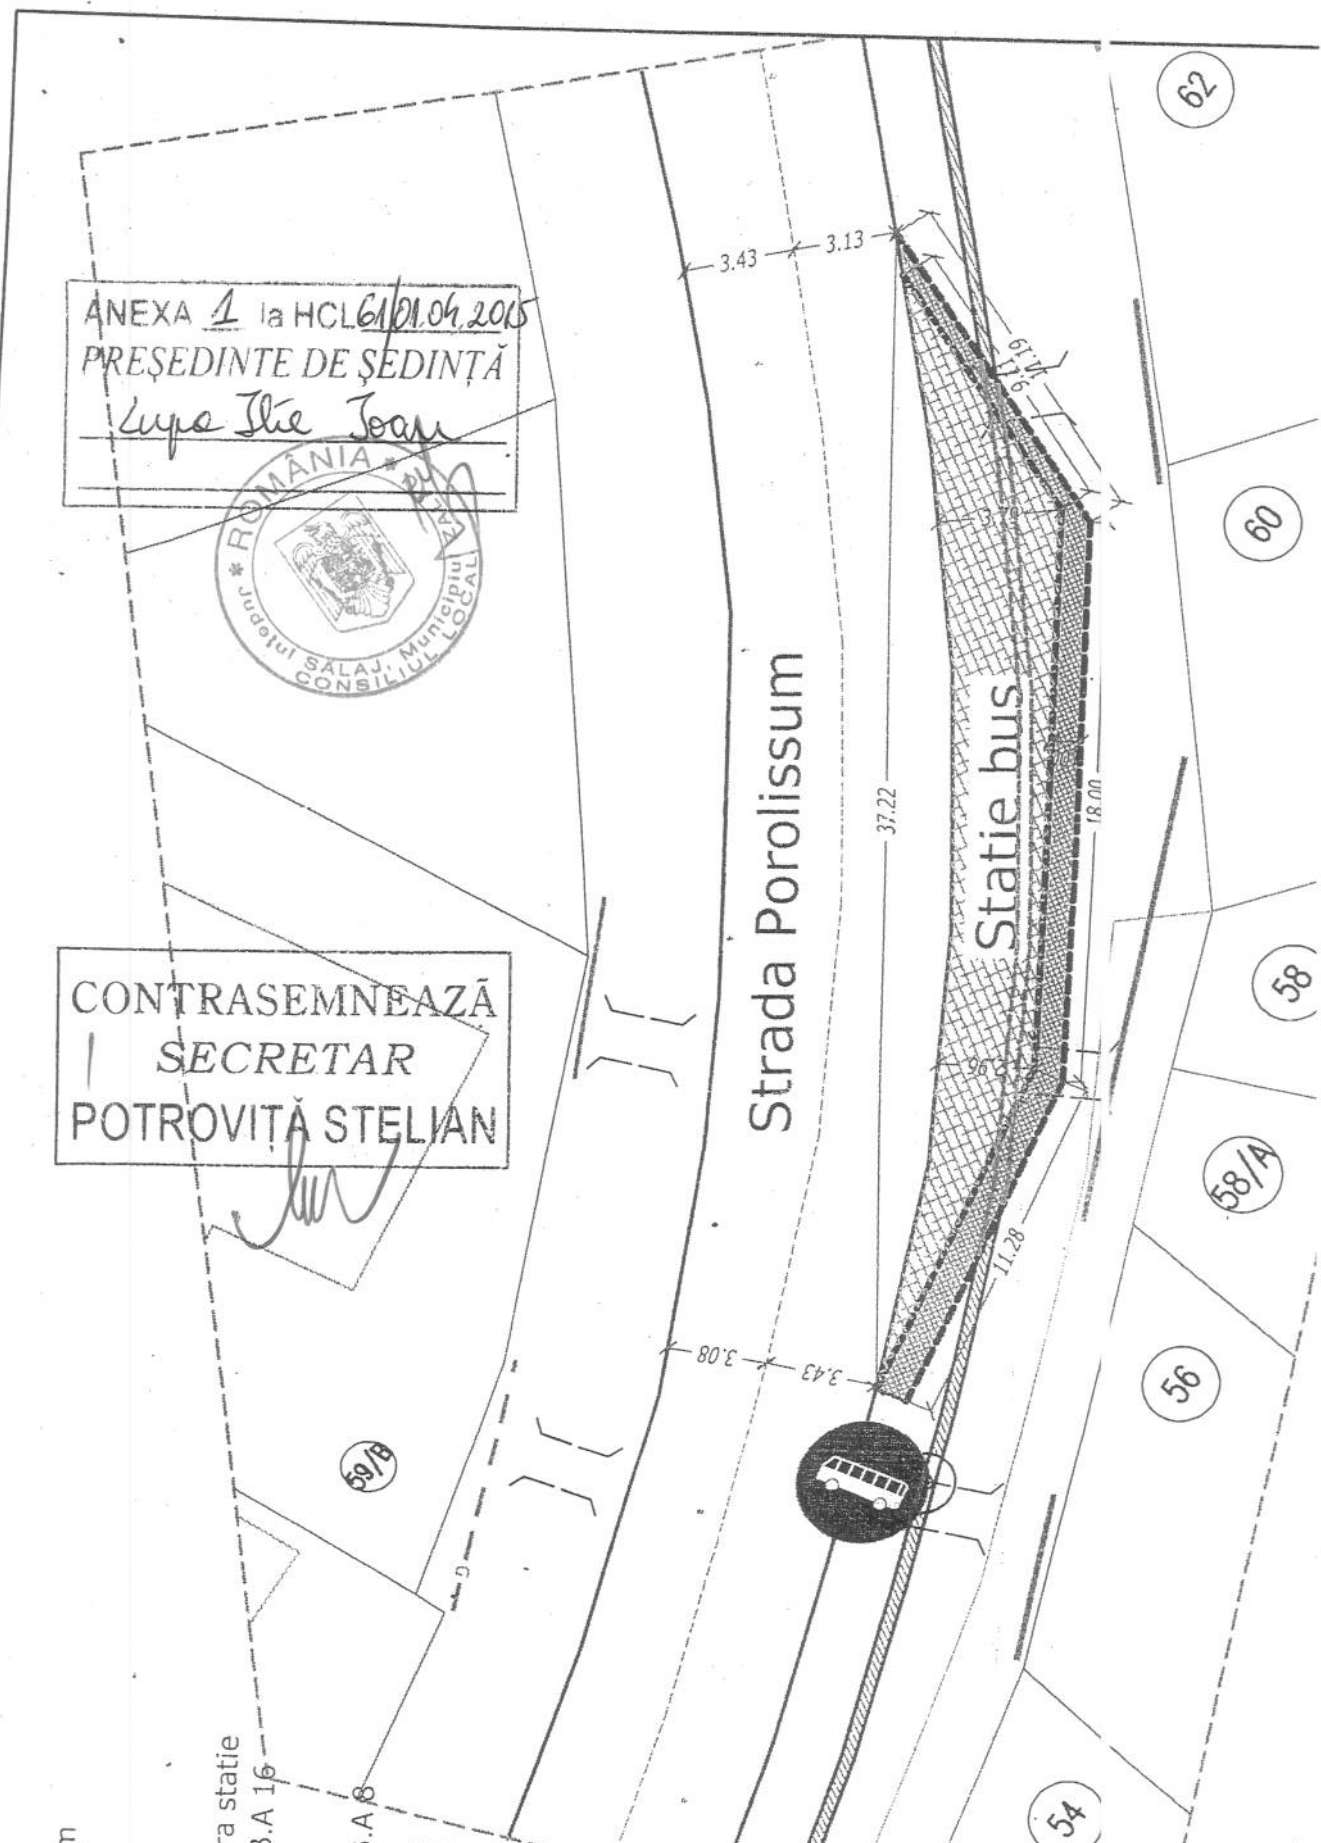

40

49

38

36

47A

ANEXA 1 la HCL 6/01.04.2015
PRESEDINTE DE SEDINTA
Lupu Ilie Ioan



CONTRASEMNEAZA
SECRETAR
POTROVITA STELIAN

[Signature]

2.57

3.40 3.40

1.01

Sc. Citadin Zalau Srl
Strada Fabricii Nr.28

Strada Porolissum
Municipiul Zalau

Nr.
Pl.
2

	Nume	Semnt.	scara 1:20
Desenat	Ing.Pop Paula	<i>[Signature]</i>	Data 30.12.14
Verificat	Ing.Pop Paul	<i>[Signature]</i>	

Statie Autobus
Sen s: coborare
del mitare ax

Legenda:

- delimitare drum
- Ax Drum
- Tub Corugat
- Bordura
- Structura rutiera statie
- Beton Asfaltic B.A 16
- Trotuar Statie
- Beton Asfaltic B.A 8

ANEXA 1 la HCL 61/01.04.2015

PRESEDINTE DE SEDINTA

Lupa Ilie Ioan



47A

49

Statie bus

CONTRASEMNEAZA
SECRETAR
POTROVITA STELIAN

Sc. Citadin Zalau Srl
Strada Fabricii Nr.28

Strada Porolissum
Municipiul Zalau

	Nume	Semnt.	scara 1:20
Desenat	Ing.Pop Paula		Data 30.12.14
Verificat	Ing.Pop Paul		

Statie Autobus
Sens: coborare
x transpus

N
P