



**MUNICIPIUL ZALĂU
CONSILIUL LOCAL**

450016 - Zalău, Piața Iuliu Maniu nr.3, Județul Sălaj
Telefon: (40)/260/610550 Fax: (40)/260/661869
http://www.zalausj.ro e-mail: primaria@zalausj.ro



**HOTARÂREA NR.344
din 27 septembrie 2018**

privind aprobarea desfășurării de către operatorul de transport SC YMY TRANS SRL de activități conexe transportului rutier – respectiv de autogară în Municipiul Zalău, str.Tudor Vladimirescu nr.54

Primarul Municipiului Zalău;

Având în vedere:

-Prevederile art.119 a Ordinului nr. 980 din 30 noiembrie 2011 pentru aprobarea Normelor metodologice privind aplicarea prevederilor referitoare la organizarea și efectuarea transporturilor rutiere și a activităților conexe acestora stabilite prin Ordonanța Guvernului nr. 27/2011 privind transporturile rutiere*)

-Solicitarea nr.56916/18.09.2018 a operatorului de transport SC YMY TRANS SRL;

-Rapoartele comisiilor de specialitate ale consiliului local,

-Referatul Direcției Tehnice nr.58342/24.09.2018;

în conformitate cu prevederile art.36 alin.2 lit.c și alin.5, lit.c, art.45 alin.2, lit.e și art.127 din Legea administrației publice locale nr.215/2001, republicată.

HOTĂRĂȘTE:

Art.1. Se aprobă desfășurarea de către operatorul de transport SC YMY TRANS SRL a activității conexe transportului rutier – respectiv aceea de autogară, pe amplasamentul situat în Municipiul Zalău, str. Tudor Vladimirescu nr.54 (identificat conform Anexei 1 și 2 la prezenta hotărâre)

Art.2. Cu ducerea la îndeplinire se încredințează Direcția Tehnică.

Art.3. Prezenta hotărâre se comunică cu:



- Instituția Prefectului Județului Sălaj;
- Primarul Municipiului Zalău;
- Direcția Administrație Publică Locală;
- SC YMY TRANS SRL;
- Direcția Tehnică;

PREȘEDINTE DE ȘEDINȚĂ
Bălăjel Teodor



CONTRASEMNEAZĂ
SECRETAR
Ardelean Claudia

ANEXA 1

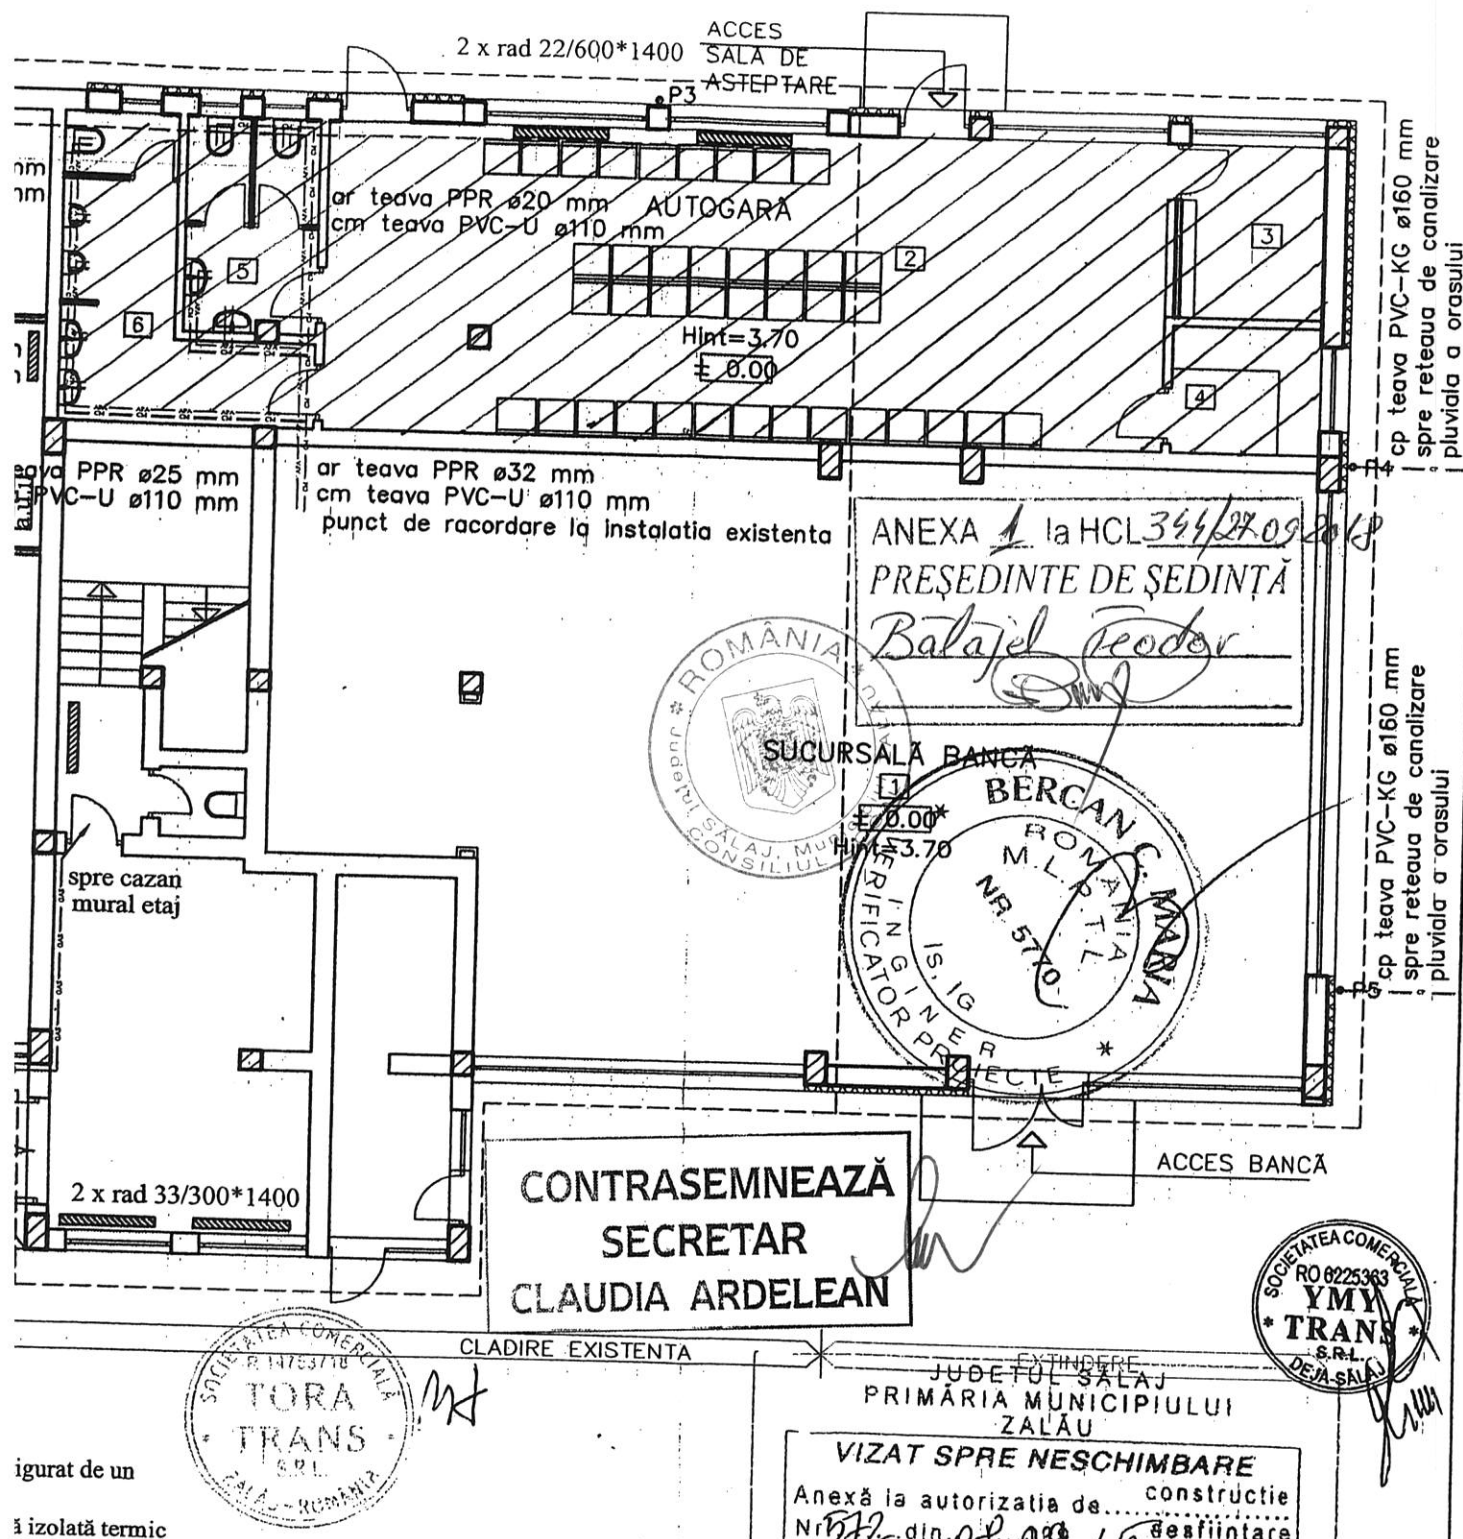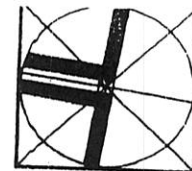

Expert			
Verificator	ing. BERCAN MARIA		
Verif./Expert	Nume	Semn.	Cerinta:
S.C. I.G. PROIECT PLUS S.R.L. ZALĂU			
Nr. înmatr. J 31/228/94 C.I.F. RO6084485			
Zalău, P-ta. de Mănu nr. 12, et. II; tel/fax: 0260-618414			
Calitatea	Nume	Semn.	Scara:
Sef proiect	c. arh. Galvácsy L.		1:100
Proiectat	ing. Illyés György		Data:
Teh. CAD	ing. Illyés György		07.2015

Referat nr./data:	
Beneficiar:	S.C. TORA TRANS S.R.L.
Pr. nr.	02/2015
Faza:	D.T.A.C.
Plansa	IS 02
EXTINDERE CLĂDIRE AUTOGARĂ PE LATURĂ SUDICĂ, ZALĂU - str. Tudor Vladimirescu nr. 54	
PLAN PARTER	
PROPUS INSTALAȚII SANITARE	

ANEXA 2

634400

BLOC A 23

DOMENIU PUBLIC

353250

353200

ACCES
INCINTA

SIR. TUDOR VLADIMIRESCU

STABEN SRL

ABOMIL SA Lda

353200



ANEXA 2 la HCL 344/27.09.2018

PRESEDINTE DE SEDINTA

Balajel Teodor

CONTRASEMNEAZA
SECRETAR
CLAUDIA ARDELEAN

INVENTARUL DE COORDONATE SISTEM DE PROIECTIE: STEREO 70

ct.	N (m)	E (m)
1	353215.3750	634389.7790
2	353253.0355	634395.6362
3	353253.8480	634392.5400
4	353260.1969	634394.2859
5	353265.3117	634375.2759
6	353263.6220	634374.5170
7	353266.3350	634363.4650
8	353263.3510	634362.5320
9	353271.9270	634330.8258
10	353224.4275	634322.6877
11	353223.5480	634329.2628
12	353222.7525	634335.2101
13	353218.2834	634368.2741

S = 3087 mp.