



MUNICIPIUL ZALĂU
CONSILIUL LOCAL

450016 - Zalău, Piața Iuliu Maniu nr.3, Județul Sălaj
Telefon: (40)/260/610550 Fax: (40)/260/661869
<http://www.zalausj.ro> e-mail: primaria@zalausj.ro

HOTĂRÂREA nr.278
din 30 septembrie 2021

privind acordarea dreptului de uz și servitute cu titlu gratuit pe toată durata de existență a capacităților energetice, în favoarea Societății Distribuție Energie Electrică România SA, asupra imobilului teren aferent str. Vânătorilor în suprafață de 0,5 mp proprietatea publică a Municipiului Zalău

Consiliul local al municipiului Zalău;

Având în vedere: - Referatul de aprobare al Primarului Municipiului Zalău nr. 62313 din 08.09.2021;

- Raportul de specialitate al Direcției Patrimoniu nr. 62318 din 08.09.2021;
- Adresa nr. 191637 din 30.08.2021 formulată de către Societatea Distribuție Energie Electrică România SA - Sucursala Zalău și înregistrată la Primăria Municipiului Zalău sub nr.60020 din 30.08.2021, Certificatul de urbanism nr. 833 din 13.07.2021, Extrasul CF nr. 69945 Zalău nr. cad. 69945, Planul de încadrare în zonă, Planul de situație și Planul de amplasament și delimitare a bunului imobil;
- Avizele comisiilor de specialitate ale Consiliului local al Municipiului Zalău;
- Prevederile art.12 alin.4 din Legea energiei electrice și a gazelor naturale nr.123/2012;
- Dispozițiile art.1244 din Legea nr.287/2009 privind Codul Civil coroborat cu art.12 alin (3) din Legea 123/2012 a energiei electrice și a gazelor naturale;
- Prevederile art.621 alin (1) și ale art.862 alin (1) din Legea 287/2009 privind Codul civil;
- În baza art. 108, art.129 alin. (2) lit.c, alin. (6) lit. a, art. 139 alin.3 lit.g, art.196 alin. (1), lit. a din OUG nr. 57/2019 privind Codul administrativ.

H O T Ă R Ă Ș T E

Art.1: Constituirea cu titlu gratuit, a dreptului de uz și a dreptului de servitute pe întreaga durată de existență a capacităților energetice, în favoarea Societății Distribuție Energie Electrică România SA, asupra imobilului teren intravilan aferent str. Vânătorilor, în suprafață de **0,5 mp**, proprietatea publică a Municipiului Zalău, înscris în CF nr. 69945 Zalău nr. cad. 69945 pe care se va amplasa construcția, respectiv firida FDC2-8T, ce face obiectul lucrării de investiții „**Realizarea rețelei electrice de interes public necesară pentru racordarea ansamblului de locuințe de la adresa Zalău, str. Vânătorilor, FN**”, conform Planului de situație și a Planului de încadrare în zonă, ce constituie **Anexa nr.1** la prezenta hotărâre.

Art.2. Se încredințează Direcția Patrimoniu să întocmească convenția privind constituirea dreptului de uz și servitute în condițiile prezentei hotărâri.


Art.3. Cu ducere la îndeplinire a prezentei hotărâri se încredințează Direcția Patrimoniu.

Art.4. Prezenta hotărâre se comunică cu:

- Instituția Prefectului – Județul Sălaj;
- Primarul Municipiului Zalău;
- Direcția administrație publică;
- Direcția Economică;
- Direcția Patrimoniu;
- Distribuție Energie Electrică România SA, Sucursala Zalău.

PREȘEDINTE DE ȘEDINȚĂ

Teodor Bălăjel

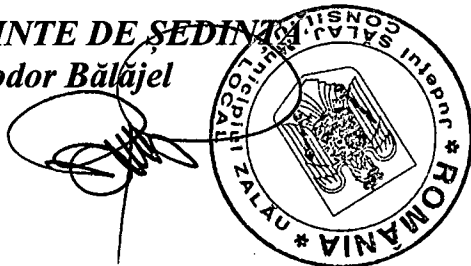


CONTRASEMNEAZĂ

SECRETAR GENERAL

Marina Bianca Fazacaș

Anexa m. 1 la HCL 278
din 30.09.2021

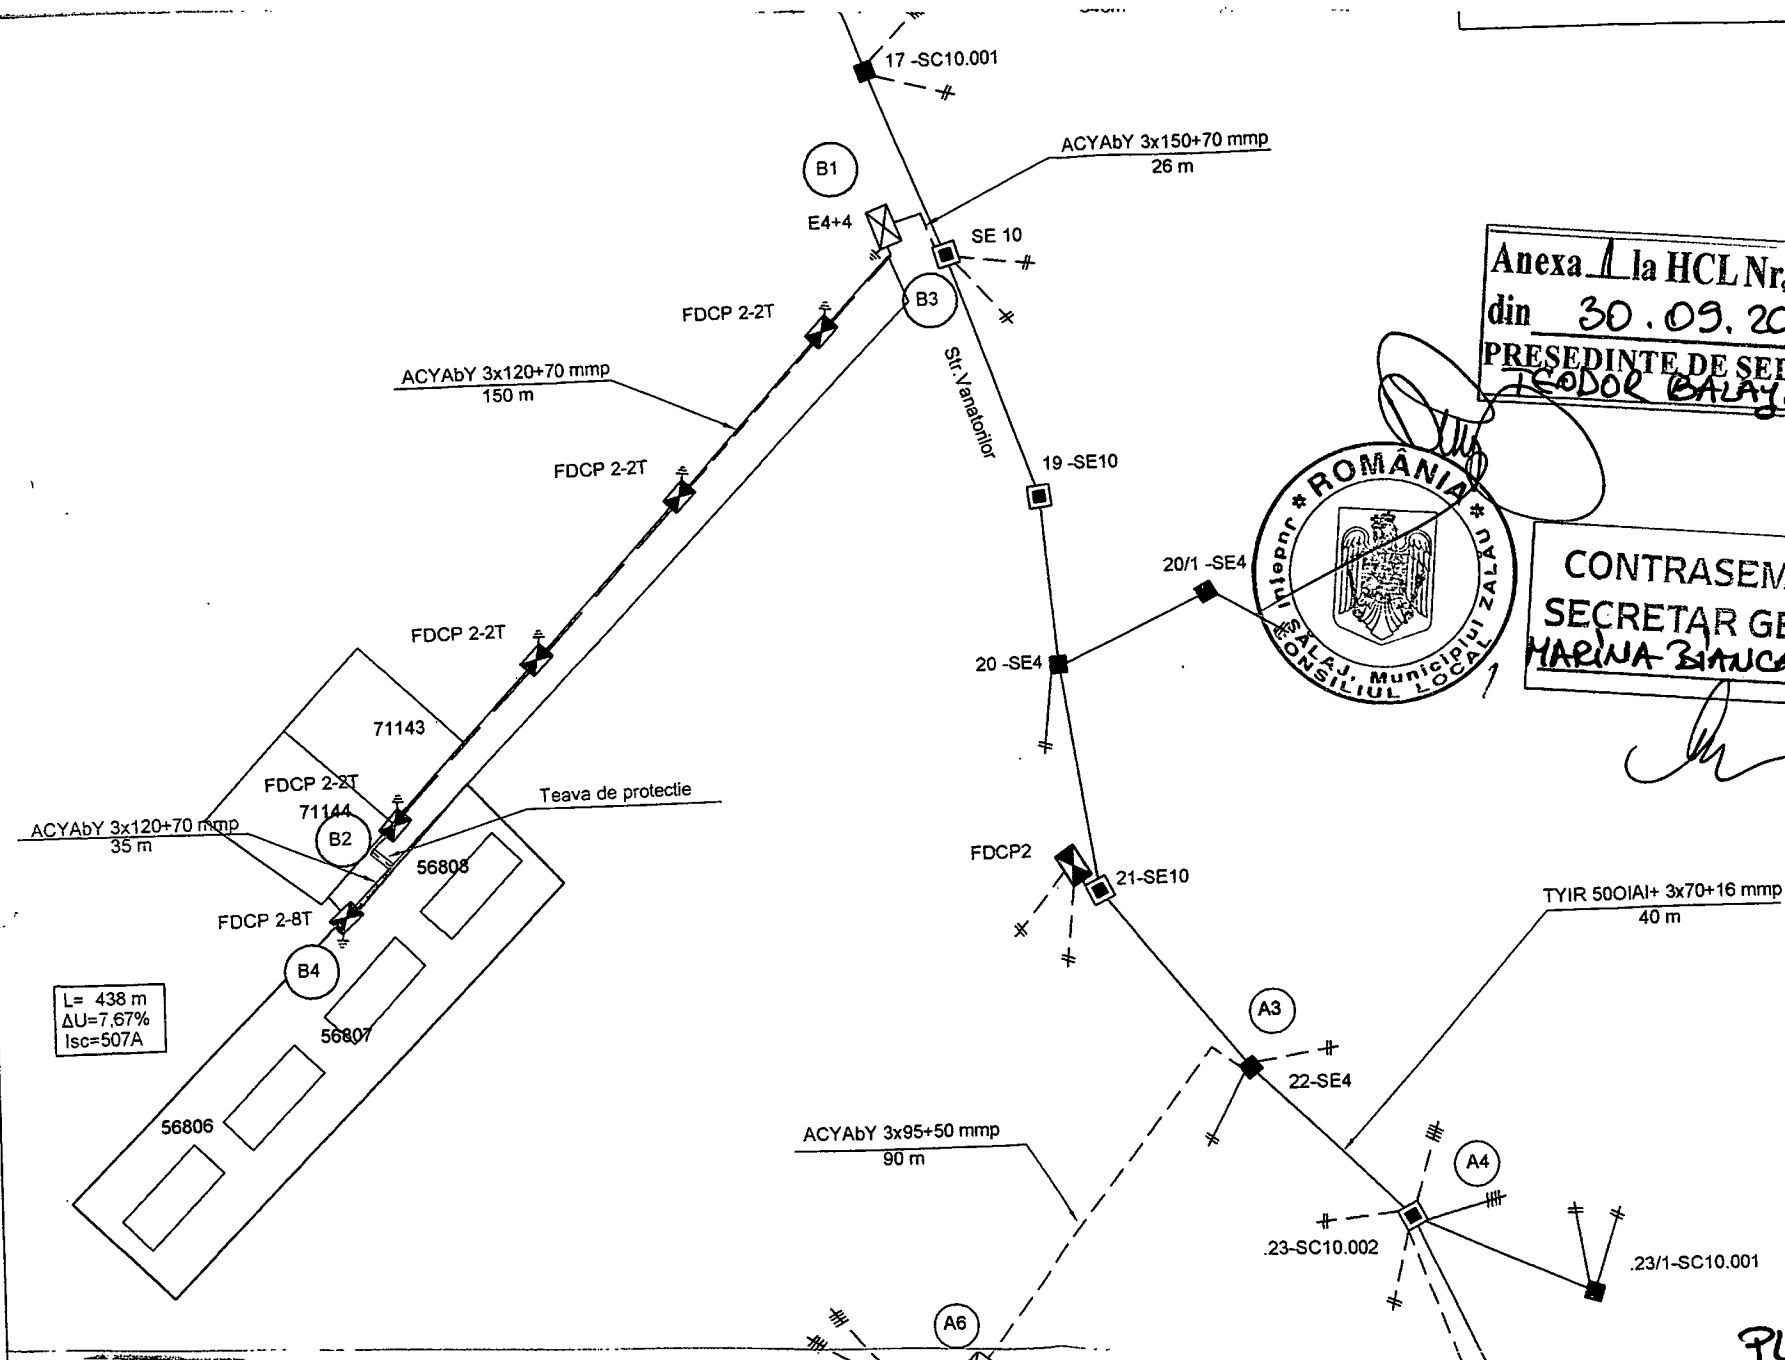

Anexa 1 la HCL Nr. 278
din 30.09.2021
PRESEDINTE DE SEDINTĂ
ISODOR BALAYEL



CONTRASEMNEAZĂ
SECRETAR GENERAL
MARINA BIANCA FALACAS

PLAN DE SITUAȚIE


Anexa 1 la HCL Nr. 278
din 30.03.2021
PRESEDINTE DE SEDINTA
TEODOR BALAZEL

CONTRASEMNEAZA
SECRETAR GENERAL
MARINA BIANCA TAPACS



LEGENDA :

----- Retele proiectate

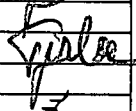Verificator ANRE					
Verificator/Expert	Nume	Semnatura	Cerinta	Referat/Expertiza/Numar/Data	
 Distribuție Energie Electrică România Sucursala Zalău Distribuție Energie Electrică România - Sucursala Zalău Str. Mihai Viteazul Nr. 79, 450099, Zalău, Jud. Sălaj Tel: +40 260 605 702 Fax: +40 260 605 704 office.sala@distributie-energie.ro C.I.F. DEER/C.U.I. Suc. RO 14476722 / 14319574 R.C. DEER/Suc. 112/352/2002 / 131/59/2002 www.distributie-energie.ro				Beneficiar:	Proiect nr.
				Distributie Energie Electrica Romania - Sucursala Zalău -	A-21-6101
Specificatie	Nume	Semnatura	Scara: 1:5000	Titlu Proiect: Realizarea retelei electrice de interes public necesara pentru racordarea ansamblului de locuinte de la adresa Zalău, str. Vanatorilor, FN, beneficiar Form Imob Invest SRL	Faza: SF
Sef proiect	ing. Buhatel Paul				
Proiectat	ing. Tirlea Florin				
Verificat	ing. Buhatel Paul				
Desenat	tehn.Torge Angela				
Aprobat	ing. Buhatel Paul		Data: 06. 2021	Titlu Plansa: PLAN DE INCADRARE IN ZONA	Plansa nr: 12

PLAN DE AMPLASAMENT SI DELIMITARE A BUNULUI IMOBIL

SCARA 1:1000

Nr Cad: <u>60943</u>	Suprafata Masurata (mp): <u>1058</u>	Adresa:
Cartea Funciara		Loc. Zalau, Strada VANATORILOR,
	UAT:	Zalau - Intravilan

A: Date Referitoare la Teren

Nr	Folosinta	Suprafata	Valoare	Descriere
1	Dr	1058	0	teren intravilan neimprejmuit- str.vanatorilor
Total:		1058mp		

Inventar Coordonate

Nr.	N(m)	E(m)
1	631205.168	354000.046
2	631116.686	353914.048
3	631092.736	353890.783
4	631096.530	353887.620
5	631213.791	353996.576

