



MUNICIPIUL ZALĂU CONSILIUL LOCAL

450016 - Zalău, Piața Iuliu Maniu nr.3, Județul Sălaj
Telefon: (40)/260/610550 Fax: (40)/260/661869
<http://www.zalausj.ro> e-mail: primaria@zalausj.ro

HOTĂRÂREA NR. 395 din 18 decembrie 2024

*privind atribuirea denumirii de strada Albinei drumului de utilitate privată
înscris în CF nr. 65805, nr. cad. 65805, în suprafață de 1.104 mp
cu acces din strada Gheorghe Pop de Băsești*

Consiliul local al municipiului Zalău;

Având în vedere: Referatul de aprobare al Primarului Municipiului Zalău nr. 92056/21.11.2024, Raportul de specialitate al Direcției Urbanism-Arhitect Șef SUAT nr. 92094/21.11.2024 și Avizele comisiilor de specialitate,

Hotărârea Consiliului Local nr. 420/20.12.2018 privind aprobarea începând cu anul 2019 a noii zonări a intravilanului Municipiului Zalău în scopul încadrării pe zone de impozitare a imobilelor, prin modificarea zonării existente,

Prevederile art. 3 lit. a) din HG nr. 777/2016 privind structura, organizarea și funcționarea Registrului electronic național al nomenclaturilor stradale, art. 2 lit. d) din OG nr. 63/2002 privind atribuirea sau schimbarea de denumiri, art. 41 (1) din OUG nr. 97/2005 privind evidența, domiciliul, reședința și actele de identitate ale cetățenilor români, art. 453 lit. g) din Legea nr. 227/2015- Codul fiscal și prevederile Legii nr. 43/1997 privind regimul drumurilor;

În baza art. 129 alin. 2 lit. c), alin. 6 lit. d), art.139 alin. 1 și art. 196 (1) lit. a) din OUG nr. 57/2019 privind Codul administrativ;

HOTĂRĂȘTE

Art.1. Se atribuie denumirea de **Strada Albinei**, drumului de utilitate privată situat în intravilanul Municipiului Zalău, cu acces din strada Gheorghe Pop de Băsești, înscris în CF nr. 65805, nr. cad. 65805, în suprafață de 1.104 mp, conform **ANEXEI 1** la prezenta hotărâre (plan de încadrare în zonă conform PUZ).

Art.2. Strada indicată la art. 1 se încadrează în zona D de impozitare, astfel că se completează Anexa 1 la Hotărârea Consiliului Local nr. 420/20.12.2018, prin includerea acesteia în anexa hotărârii antecitate.

Art.3. Cu ducerea la îndeplinire a prezentei hotărâri se încredințează Direcția Urbanism-Arhitect Șef SUAT.

Art.4. Prezenta hotărâre se comunică cu:

- Instituția Prefectului Județul Sălaj;
- Primarul municipiului Zalău;
- Direcția administrație publică;
- Direcția Urbanism-Arhitect Șef SUAT;
- Serviciul fond funciar
- Direcția publică comunitară de evidență a persoanelor

-Direcția Economică ; Direcția Patrimoniu, Direcția Corp control, Direcția Tehnică

-mass-media locală, OCPI Sălaj,

-Centrul de relații cu publicul

-Oficiul registrului Comerțului de pe lângă Tribunalul Sălaj.

-Spitalul Județean Sălaj, Serviciul de Ambulanță.

-Serviciul de Telecomunicații Speciale-Serviciul 112, ISU Porolissum Sălaj.

-Poliția municipiului Zalău, Inspectoratul Jud. de Poliție Sălaj.

-Poliția Locală Zalău,

-SADP, SC Citadin Zalău SRL, Oficiul Poștal 1, Romtelecom.

PREȘEDINTE DE ȘEDINȚĂ

Călin-Cristian Fort




CONTRASEMNEAZĂ

SECRETAR GENERAL

Marina-Bianca Fazacaș



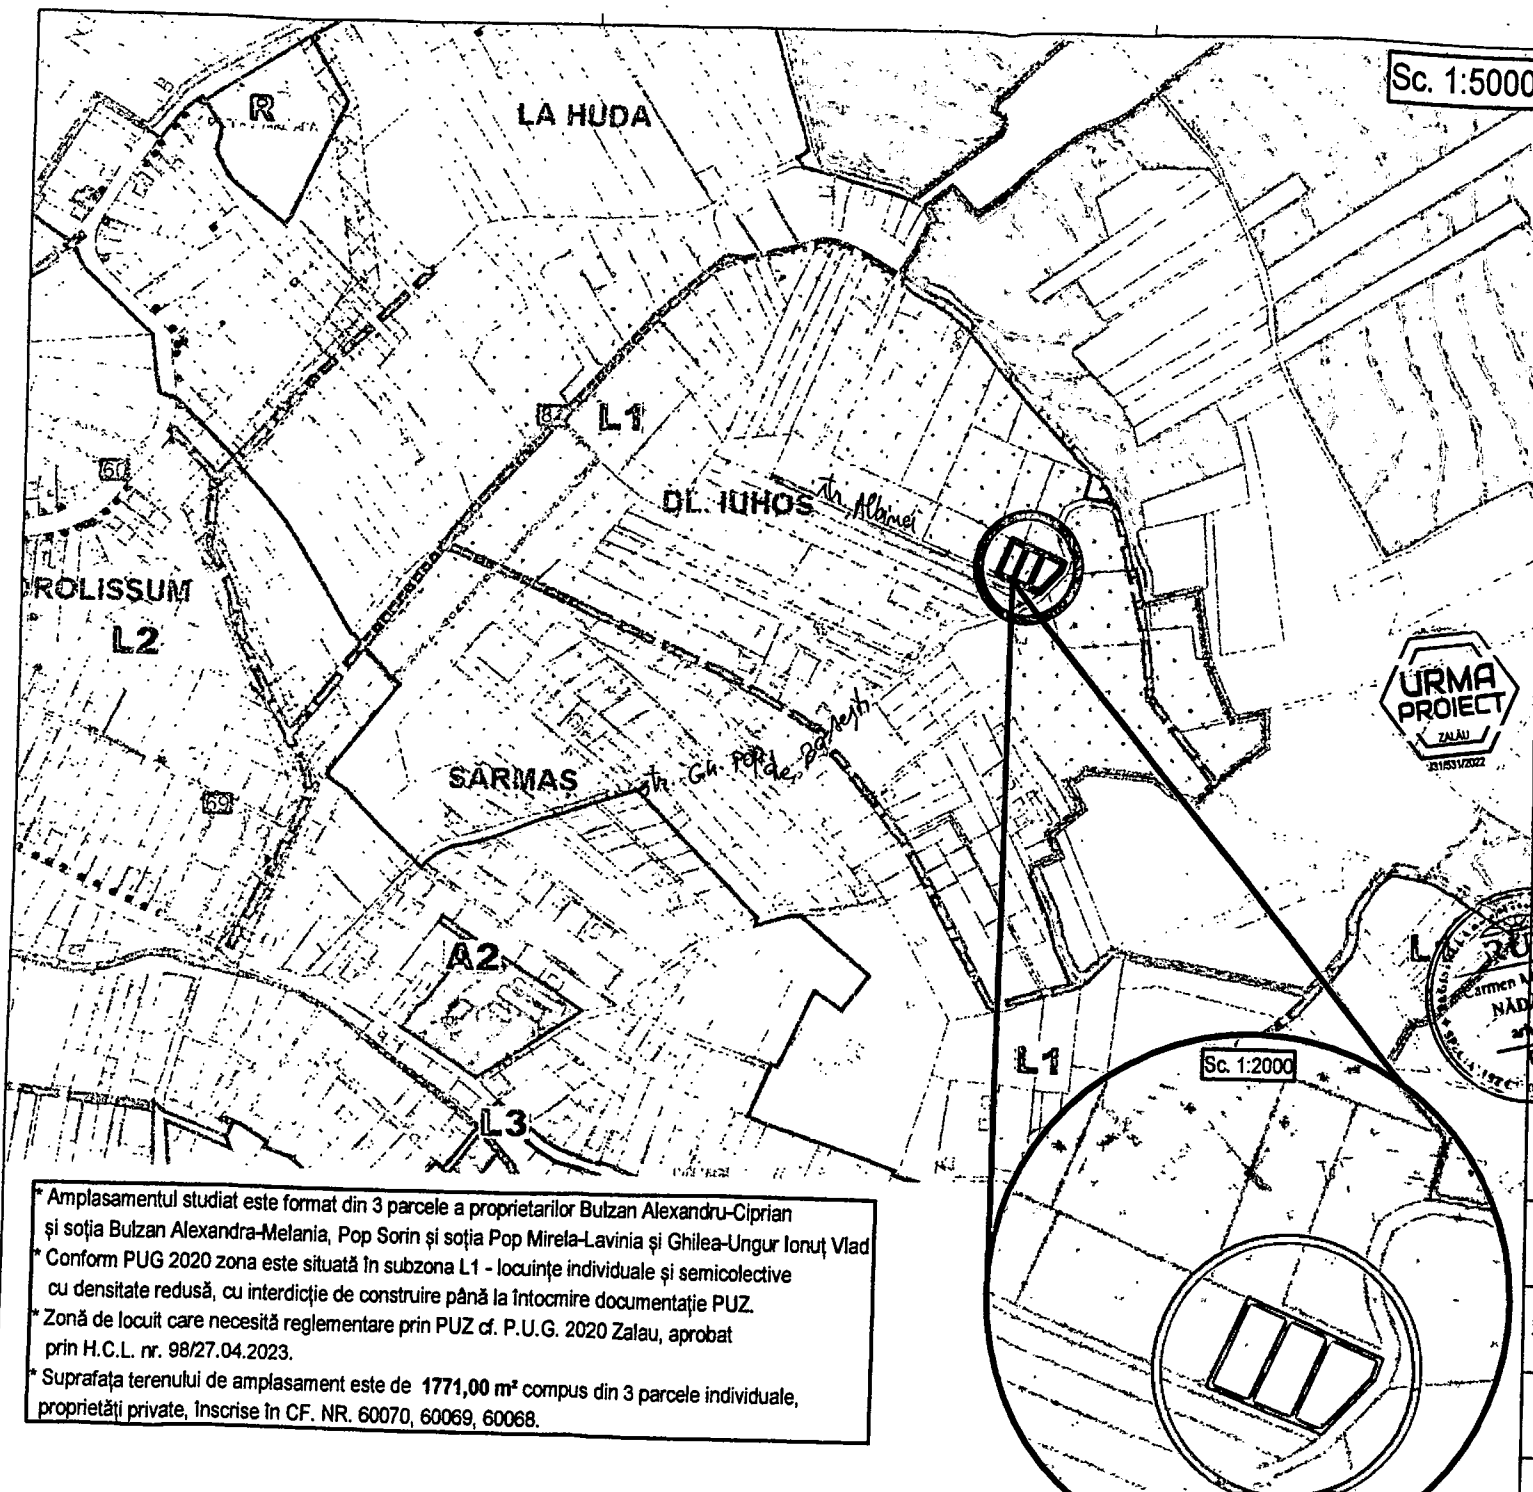

Sc. 1:5000

Anexa nr. 1 la Hotărârea
Consiliului Local al Municipiului
Zalău nr. 1398 din 18.12.2024

Anexa nr. 1 la Hotărârea
Consiliului Local al Municipiului
Zalău nr. 267 din 26.09.2024

Accelația terenului: $a_g=0.10g$ | Perioada de colț: $T_c=0.7$

PROIECTANT GENERAL

URMA PROIECT

Urbanism
Arhitectură
Structură
Acustică Interioară
Asistență Tehnică

PROIECTARE | CONSULTANȚĂ | ASISTENȚĂ TEHNICĂ

Tel. +40743 788 337 | urma.project@yahoo.com | CUI 46442671 | J31/531/202

Bulzan Alexandru-Ciprian și soția Bulzan Alexandra-Melania	
1	mun. Zalău, Str. Gheorghe Șincai, Nr. 21A, et. 1, ap. 3, jud. Sălaj
Pop Sorin și soția Pop Mirela-Lavinia	
2	sat. Valcău de Jos (Com. Valcău de Jos), Nr. 248, jud. Sălaj
Ghilea-Ungur Ionuț Vlad	
3	sat. Valcău de Sus (Com. Valcău de Jos), Nr. 62, jud. Sălaj

**PLAN URBANISTIC ZONAL PENTRU
REGLEMENTARE ZONĂ DE LOCUIT**

Amplasament: jud. Sălaj, Zalău, Str. Gh. Pop de Băsești, f.n.,
CF. NR. 60070, 60069, 60068

ȘEF PROIECT	Ing. Ionuț Dumitru MOISI
COORD. RUR VERIFICAT	arh. Carmen M. NĂDĂȘAN
DESENAT	stud. arh. Cristian Andrei MOISI
FAZĂ PROIECT	

* Amplasamentul studiat este format din 3 parcele a proprietarilor Bulzan Alexandru-Ciprian și soția Bulzan Alexandra-Melania, Pop Sorin și soția Pop Mirela-Lavinia și Ghilea-Ungur Ionuț Vlad

* Conform PUG 2020 zona este situată în subzona L1 - locuințe individuale și semicolective cu densitate redusă, cu interdicție de construire până la întocmire documentație PUZ.

* Zonă de locuit care necesită reglementare prin PUZ cf. P.U.G. 2020 Zalău, aprobat prin H.C.L. nr. 98/27.04.2023.

* Suprafața terenului de amplasament este de 1771,00 m² compus din 3 parcele individuale, proprietăți private, înscrise în CF. NR. 60070, 60069, 60068.