



**MUNICIPIUL ZALĂU
CONSILIUL LOCAL**

450016 - Zalău, Piața Iuliu Maniu nr.3, Județul Sălaj
Telefon: (40)/260/610550 Fax: (40)/260/661869
http://www.zalausj.ro e-mail: primaria@zalausj.ro

HOTĂRÂREA NR. 177

din 05 iunie 2026

privind constituirea dreptului de uz și servitute cu titlu gratuit în favoarea societății Distribuție Energie Electrică România, Sucursala Zalău asupra imobilului, teren în suprafață de 1 mp, proprietatea publică a Municipiului Zalău, în vederea realizării lucrării de investiții "Creșterea siguranței în alimentarea cu energie electrică a PTZ 20/0,4kv 8027 Spitalul Județean de Urgență Zalău "

Consiliul local al municipiului Zalău:

Având în vedere: - Referatul de aprobare al Primarului Municipiului Zalău nr. 43.188 din 26.05.2026 și Raportul de specialitate al Direcției Patrimoniu nr. 43.190 din 26.05.2026;

- Solicitarea formulată de către Societatea Distribuție Energie Electrică România - Sucursala Zalău înregistrată sub nr. 38.108 din 11.05.2026;

- HG nr. 966/2002 privind inventarul bunurilor domeniului public al Municipiului Zalău, Anexa nr. 2, poziția nr. 1179 din Cap. X. Accese Carosabile;

- Certificatul de urbanism nr. 198 din 24.03.2026;

- Avizele Comisiilor de Specialitate ale Consiliului Local al Municipiului Zalău;

- art. 12 alin.2 lit. a-c și alin.(4) din Legea nr. 123/2012 a energiei electrice și a gazelor naturale;

- Văzând prevederile art. 1244 din Legea nr. 287/2009 privind Codul Civil coroborat cu art. 12 alin.(3) din Legea nr. 123/2012 a energiei electrice și a gazelor naturale;

- dispozițiile art. 621 alin.(1) și ale art. 862 alin.(1) din Legea nr. 287/2009 privind Codul Civil;

- art. 1 alin.(1) din Legea nr. 50/1991 *** Republicată privind autorizarea executării lucrărilor de construcții;

- În baza art. 108, art. 129 alin.(2) lit. c), art. 139 alin.(3) lit. g), art. 196 alin.(1) lit. a) din O.U.G. nr. 57/2019 privind Codul administrativ;

HOTĂRĂȘTE

Art.1. Constituirea dreptului de uz și servitute cu titlu gratuit pe toată durata de existență a capacităților energetice, în favoarea societății Distribuție Energie Electrică România, Sucursala Zalău, asupra imobilului, teren în suprafață de **1 mp**, proprietatea publică a Municipiului Zalău, pe care va fi amplasată o firidă de distribuție de tip E4-4 pr.2 lângă blocul P24, care fac obiectul lucrării de investiții **" Creșterea siguranței în alimentarea cu energie electrică a PTZ 20/0,4kv 8027 Spitalul Județean de Urgență Zalău"**, conform Planului de situație ce constituie **Anexa nr.1 la prezenta hotărâre.**

Art.2. Se încredințează Direcția Patrimoniu să întocmească convenția privind constituirea dreptului de uz și servitute în condițiile prezentei hotărâri.

Art.3. Prezenta hotărâre se comunică cu:

- Instituția Prefectului Județul Sălaj;
- Primarul municipiului Zalău;
- Direcția Administrație Publică;
- Direcția Patrimoniu,
- Direcția Economică;
- Direcția Tehnică;
- Societatea Distribuție Energie Electrică România SA – Sucursala Zalău.


PREȘEDINTE DE ȘEDINȚĂ

Călin-Cristian Fort



**CONTRASEMNEAZĂ,
SECRETAR GENERAL**

Marina-Bianca Fazacaș

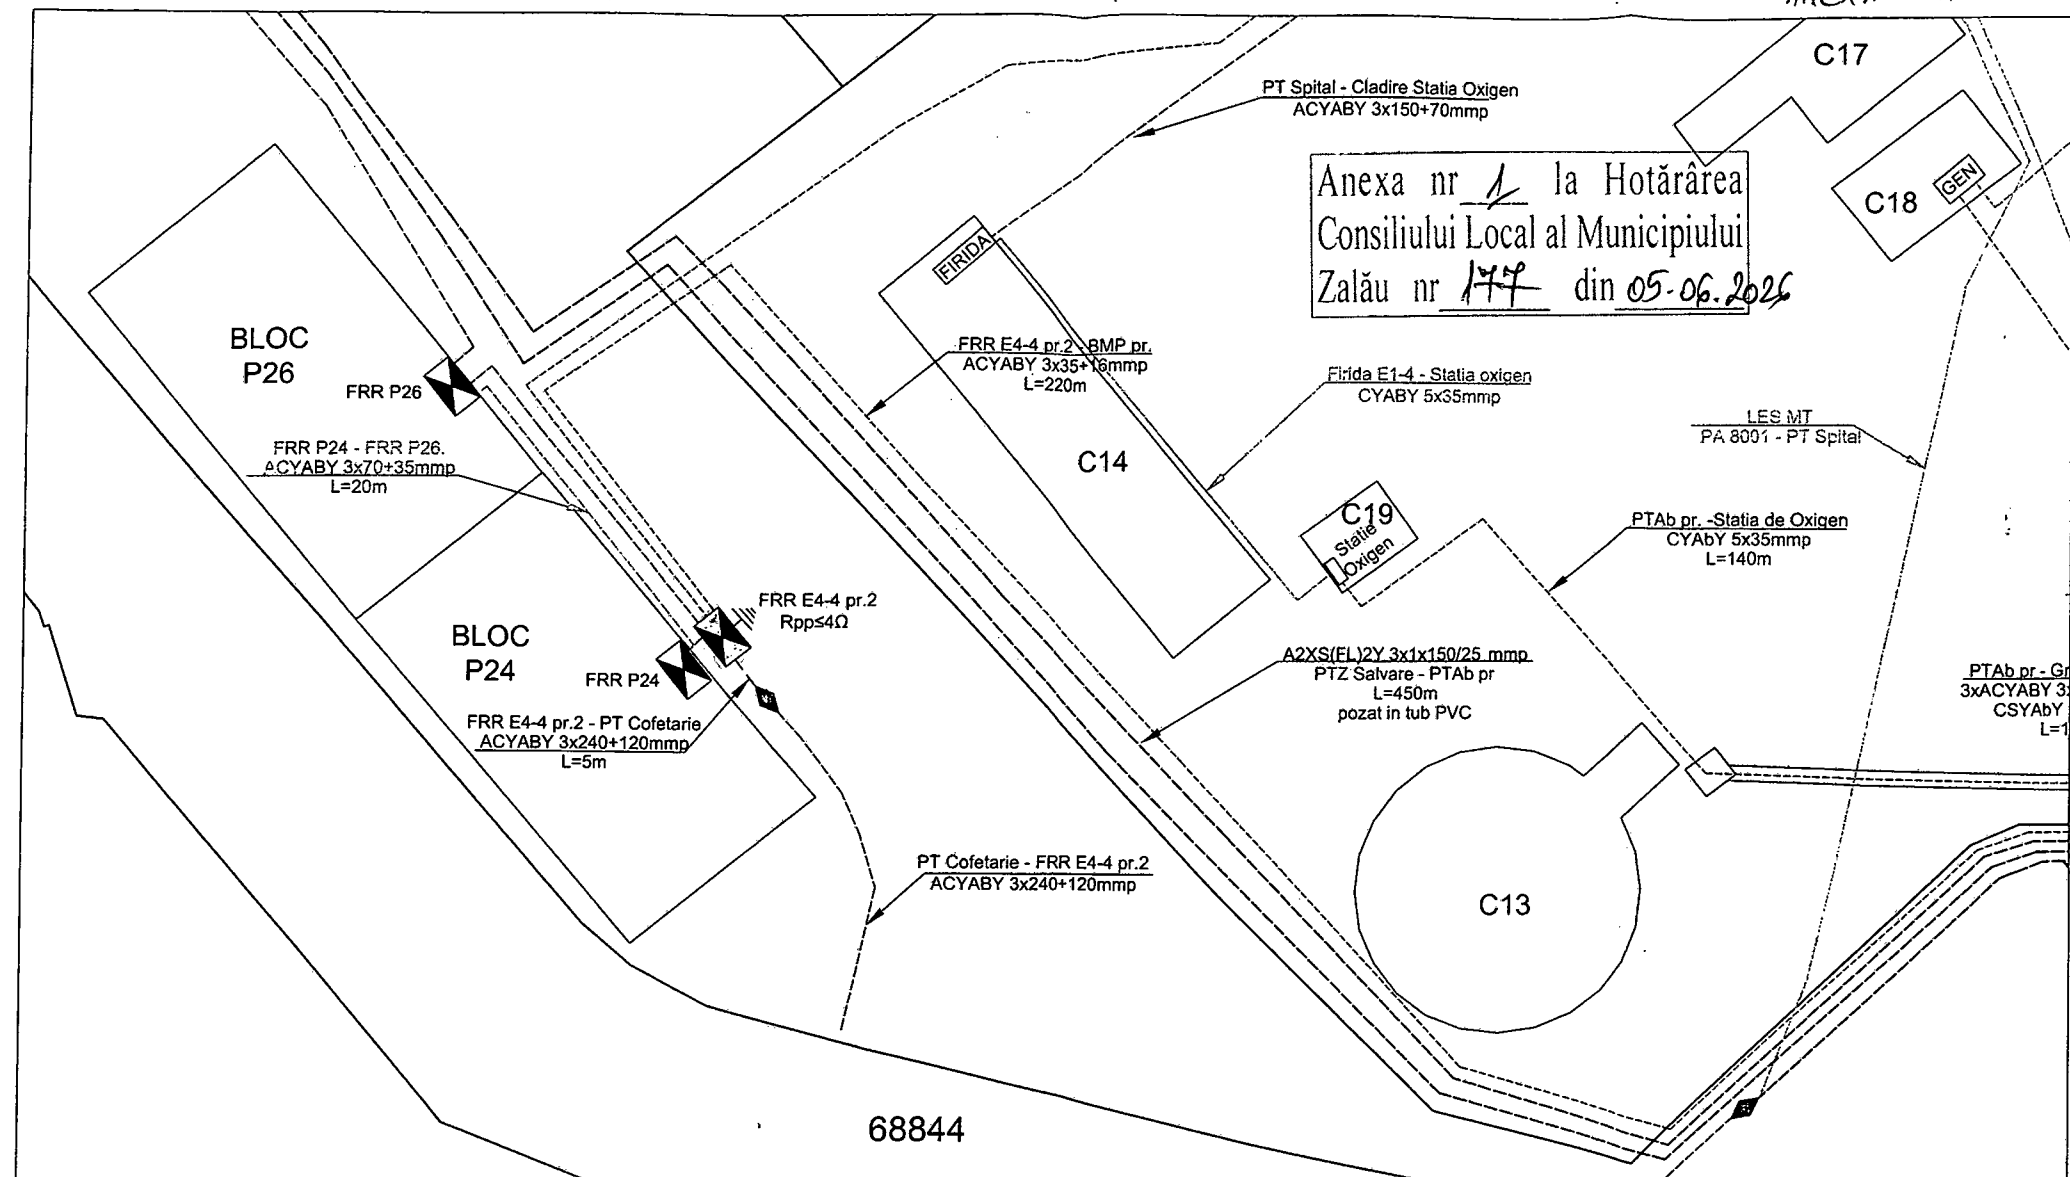

Verificator ANRE					
Verificator/Expert	Nume	Semnatura	Cerinta	Referat/Expertiza/Numar/Data	
Distribuție Energie Electrică România Compartiment Proiectare Zalău		Beneficiar: Distribuție Energie Electrică România		Proiect nr. I-25-6026	
		Titlu Proiect: Creșterea siguranței în alimentarea cu energie electrică a PTZ 20/0,4KV 8027 Spitalul Județean de Urgență Zalău		Faza: SF	
Specificatie	Nume	Semnatura	Scara:	Titlu Planșă: Plan de situație pr Amplasare firida E4-4 pr.2	
Sef proiect	ing. Morar Ramona		1:250		
Proiectat	ing. Sabo Ciprian			Data: 04.2026	
Verificat	ing. Morar Ramona				
Desenat	ing. Sabo Ciprian				
Aprobat	ing. Buhatei Paul			Planșă nr: 5	