
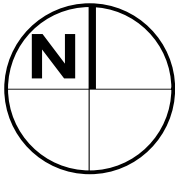


225.388

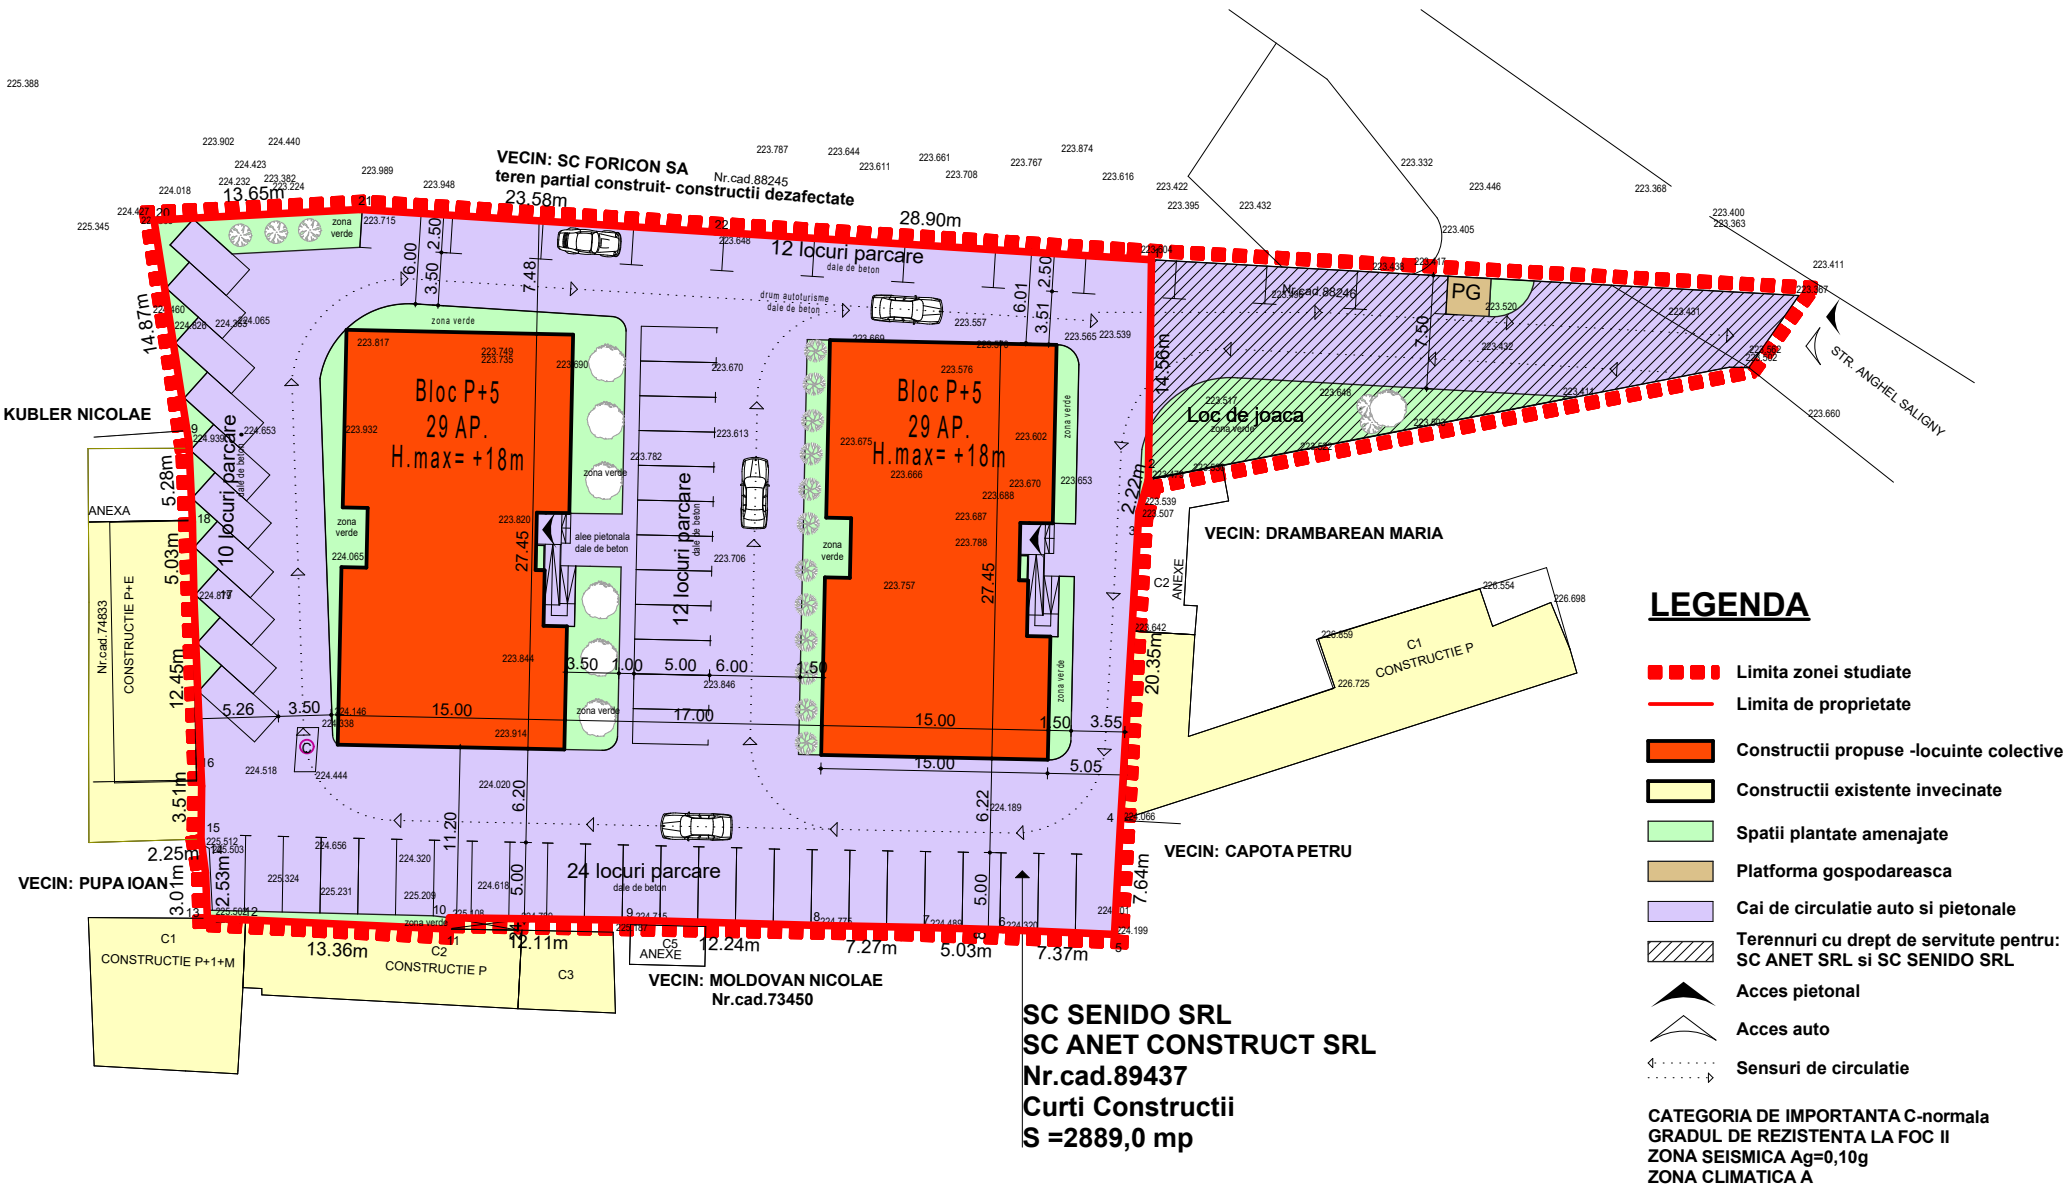

Parcela (Nr.Cad.89437)

Nr. Pct.	Coordonate pct.de contur		Lungimi laturi D(i,i+1)
	X [m]	Y [m]	
1	509529.919	390094.514	14.562
2	509515.359	390094.304	2.218
3	509513.230	390093.681	20.349
4	509492.917	390092.479	7.638
5	509485.290	390092.066	7.366
6	509485.600	390084.707	5.028
7	509485.744	390079.681	7.272
8	509485.885	390072.410	12.243
9	509486.230	390060.172	12.110
10	509486.393	390048.063	0.757
11	509485.651	390047.915	13.359
12	509486.257	390034.570	2.530
13	509486.357	390032.042	3.012
14	509489.366	390031.916	2.251
15	509491.597	390031.617	3.513
16	509495.110	390031.661	12.445
17	509507.545	390031.150	5.030
18	509512.574	390031.050	5.275
19	509517.844	390030.812	14.873
20	509532.538	390028.509	13.647
21	509533.245	390042.138	23.581
22	509531.750	390065.672	28.900

S(Nr.Cad.89437)=2873.09mp P=217.960m

BILANT TERITORIAL	EXISTENT		PROPOS	
	m²	%	m²	%
S _{teren}	2889,0	100,0	2889,0	100,0
S _{constructii}	0	0	790	100
S _{desfasurata constructii}	0		5350	
S _{alei,trotuare,platforme}	0	0	1766,2	60,5
S _{zona verde}	2889,0	100	332,8	11,5
POT	0%		28%	
CUT	0		2	

 CERTIFICAT SISTEM DE MANAGEMENT AL CALITATII ISO 9001:2008 ISO 14001:2004 nr.AJAEU/09/11798	S.C. B. P. FLESCHEIN S.R.L. Nr.ord.reg.com. J01/434/2002 C.U.I. 14925996 ALBA IULIA, str. MOȘILOR nr. 75B, jud. ALBA			Beneficiar: SC SENIDO SRL SC ANET CONSTRUCT SRL Alba Iulia, str.S.Severus,nr.16,bl.1,ap.6 jud.Alba		Proiect Nr. 4/ 2016
	Specificație	Nume	Semnătura	Scara: 1:500 Data: 04/16	Titlu proiect: PLAN URBANISTIC DE DETALIU CONSTRUIRE LOCUINTE COLECTIVE MEDII Alba Iulia, str.Henri Coanda, nr.10B, jud.Alba	Faza: PUD
	Șef proiect:	Arh. Stelian Fleschin			Titlu planșă: REGLEMENTARI URBANISTICE	Planșa Nr. 2
	Proiectat:	Arh. Stelian Fleschin St. arh. Sergiu Botaș				
	Desenat:	St. arh. Sergiu Botaș				