


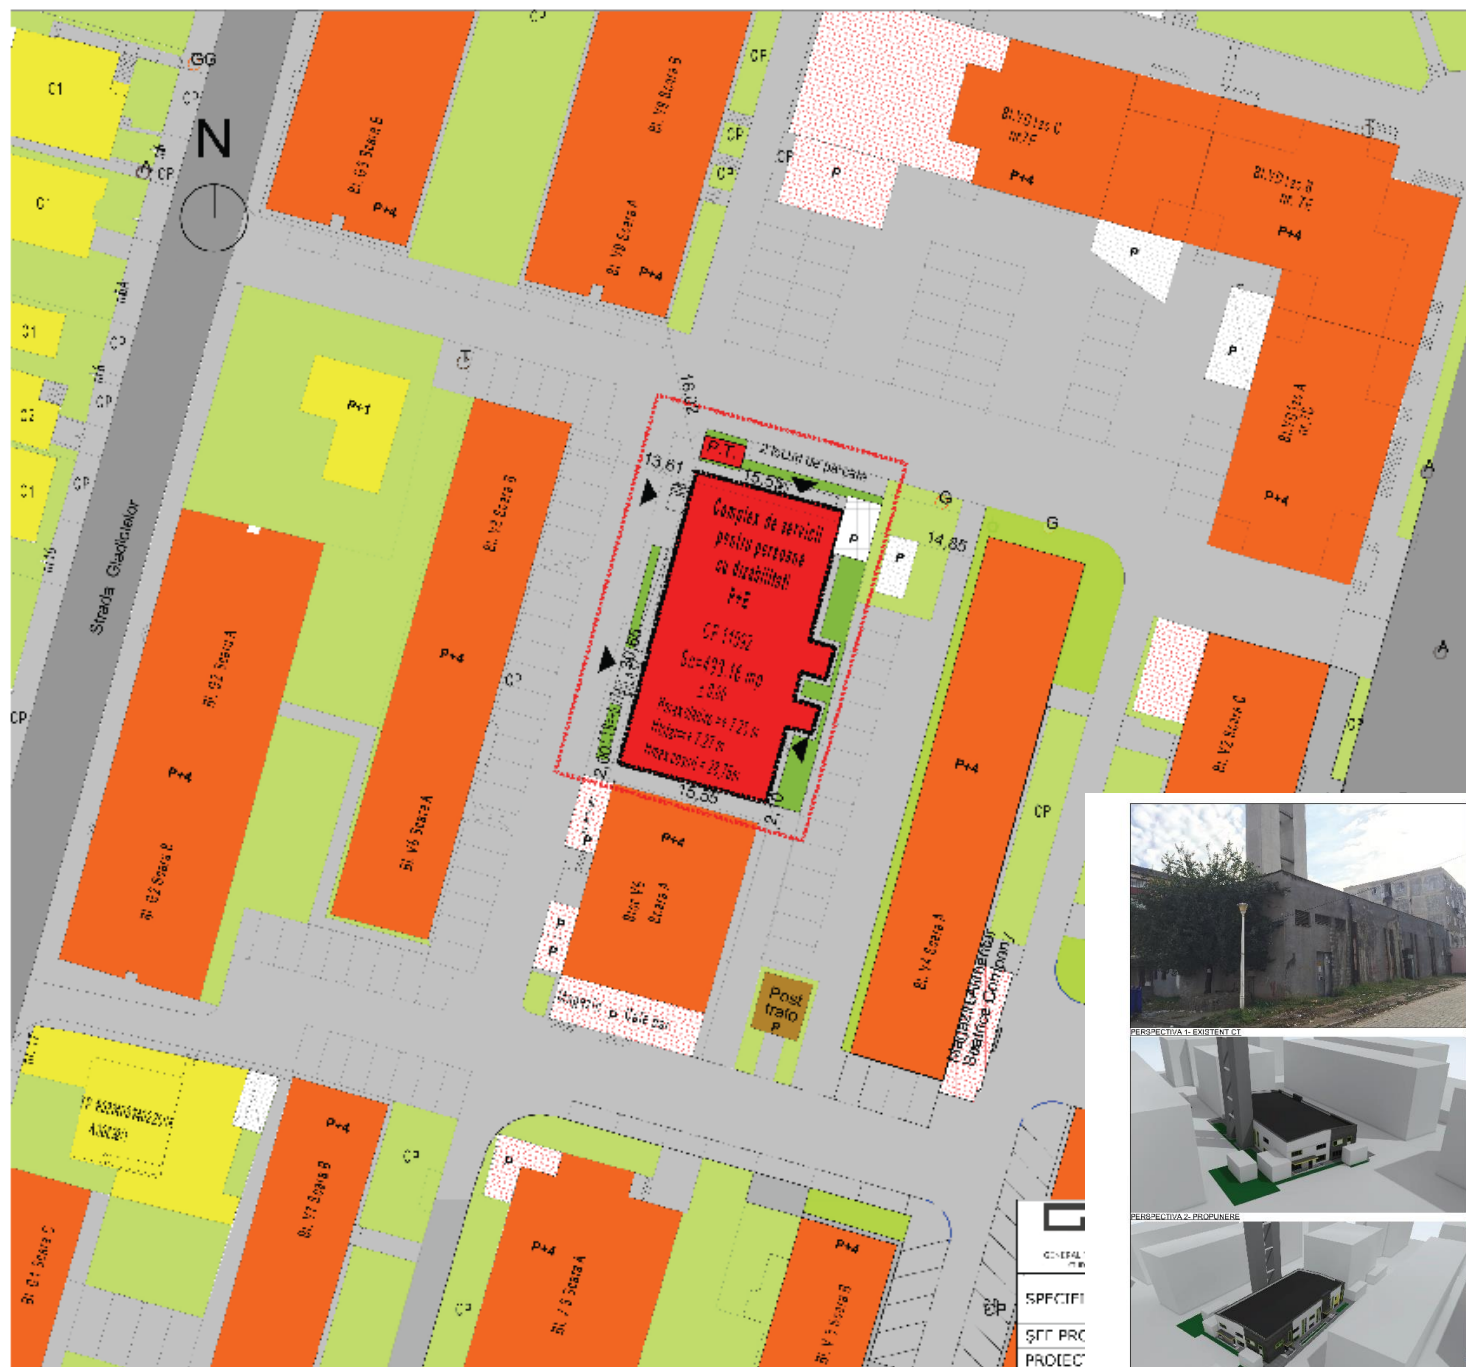


LEGENDA:

- Limita zonei studiate
- Limita de proprietate
- Construcție existentă studiată
(Centrala termică nr. 10)
- Locuințe colective
- Locuințe individuale
- Spații comerciale
- Anexe existente
- Zone verzi existente
- Zone verzi propuse
- Alei, trotuare, parcaje
- Străzi
- ▲ Acces pietonal
- P.T. Post trafa propus

BILANT TERITORIAL

EXISTENT:

S teren aferent CT= 480,0 mp
 Ac cladire existenta = 480,0 mp
 Ad cladire existenta= 502,0 mp
 Regim de inaltime cladire existenta = F + Supanla
 P.O.T. existent = 100%
 C.U.T. existent = 1.04

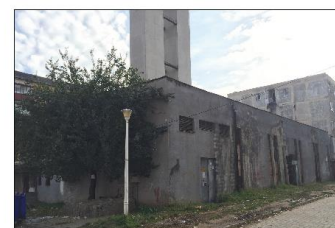

PERSPECTIVA 1. EXISTENTA CT



PERSPECTIVA 2. PROPUNERE



PERSPECTIVA 3. PROPUNERE



PERSPECTIVA 4. PROPUNERE



PERSPECTIVA 5. PROPUNERE



PERSPECTIVA 6. PROPUNERE

GENERAL
SPECIFIC
SFC PRO
PROIECT
C.A.D.



