


Proprietar: SAVINI PIERSANTE.;
C.F. nr. 102421; Nr. cad. 102421;
Suprafata teren = 4959 mp;
Suprafata construita = 1656,90 mp;
Suprafata desfasurata = 6627,60 mp;
Suprafata alei carosabile = 1203 mp;
Suprafata trotuare si alei pietonale = 1191,43 mp;
Zone verzi = 907,67 MP;
Numar constructii propuse = 3;
Numar apartamente propuse = 88;
Numar spatii comerciale propuse = 5;
Parcaje auto supraterrane propuse = 37 locuri;
Parcaje auto subterane propuse = 60 locuri;
P.O.T. existent = 0,00%, C.U.T. existent = 0.00;
P.O.T. propus = 35,00%, C.U.T. propus = 1,40;
Regim de inaltime maxim admis = P + 3E;
Regim de inaltime propus = S + P + 3E;
H streasina = +11.80 de la cota ±0.00;
C.T.S. = -1.30 de la cota ±0.00;
UTR = LM2a2 - zona rezidentiala cu cladiri de tip urban
- locuinte colective mici cu regim maxim de inaltime P+3;

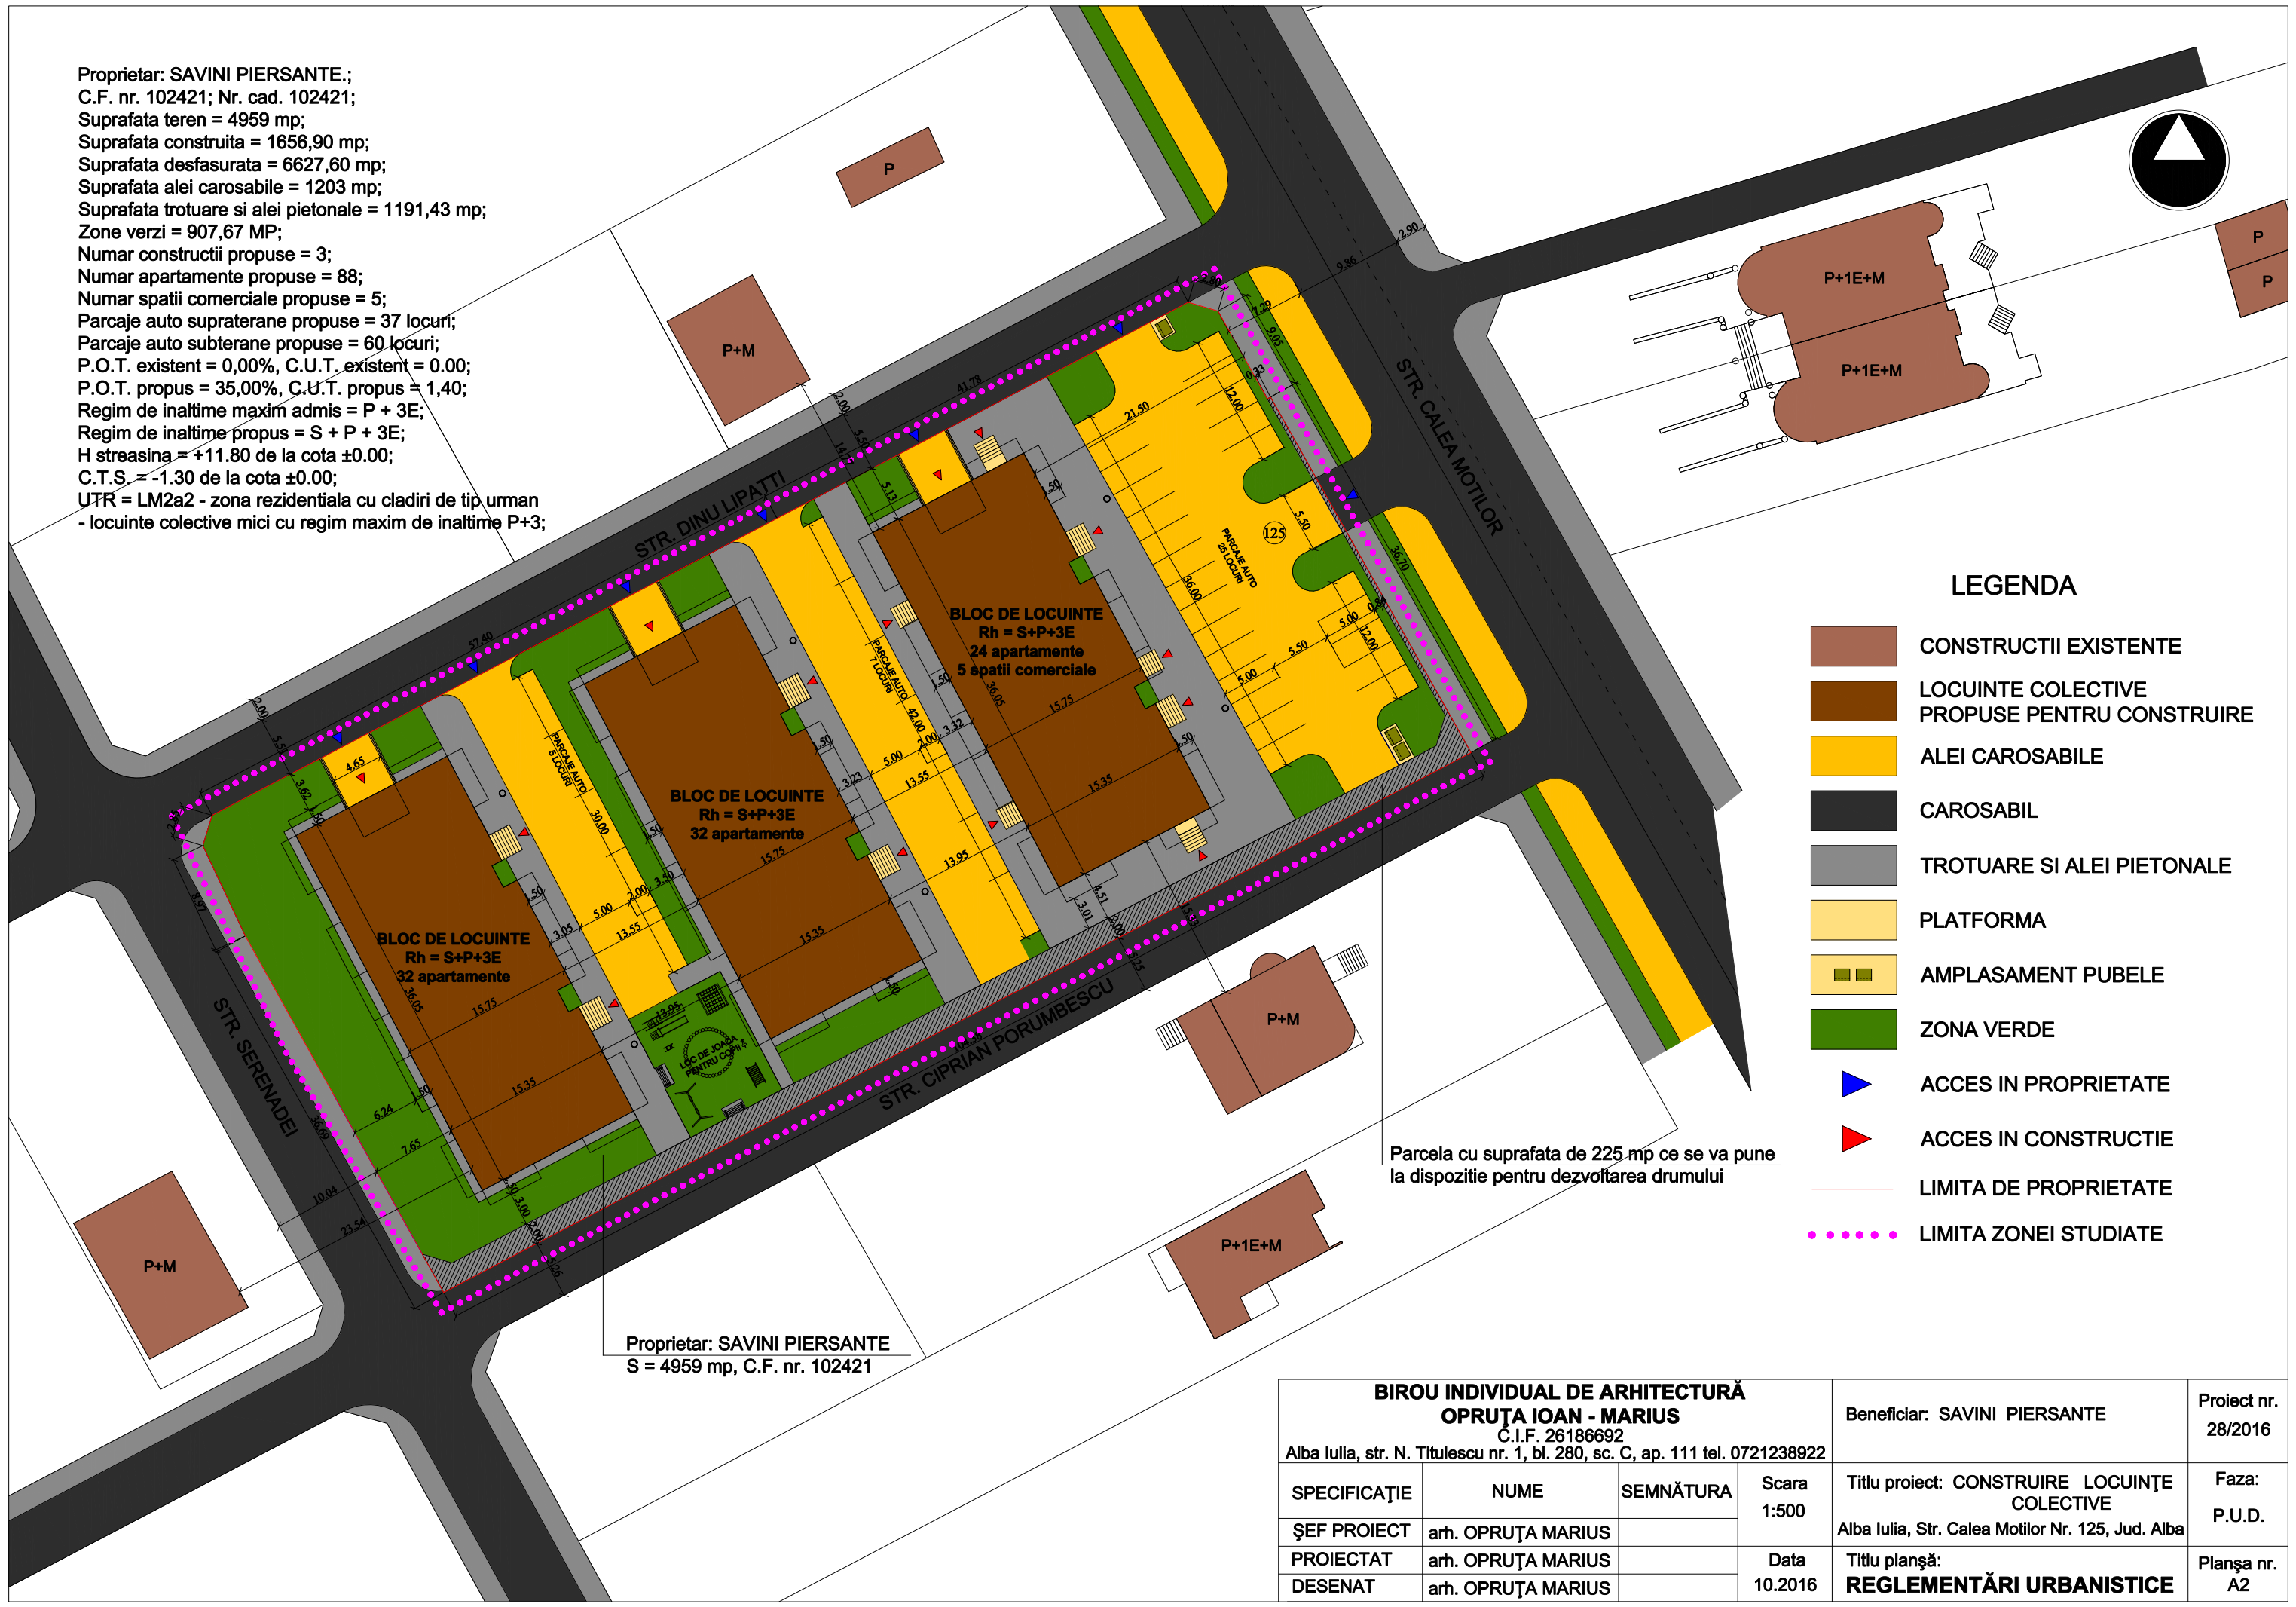

LEGENDA

- CONSTRUCTII EXISTENTE
- LOCUINTE COLECTIVE PROPUSE PENTRU CONSTRUIRE
- ALEI CAROSABILE
- CAROSABIL
- TROTUARE SI ALEI PIETONALE
- PLATFORMA
- AMPLASAMENT PUBELE
- ZONA VERDE
- ACCES IN PROPRIETATE
- ACCES IN CONSTRUCTIE
- LIMITA DE PROPRIETATE
- LIMITA ZONEI STUDIAE

Parcela cu suprafata de 225 mp ce se va pune la dispozitie pentru dezvoltarea drumului

Proprietar: SAVINI PIERSANTE
S = 4959 mp, C.F. nr. 102421

BIROU INDIVIDUAL DE ARHITECTURĂ OPRUȚA IOAN - MARIUS C.I.F. 26186692 Alba Iulia, str. N. Titulescu nr. 1, bl. 280, sc. C, ap. 111 tel. 0721238922				Beneficiar: SAVINI PIERSANTE	Proiect nr. 28/2016
SPECIFICAȚIE	NUME	SEMNĂTURA	Scara 1:500	Titlu proiect: CONSTRUIRE LOCUINȚE COLECTIVE	Faza: P.U.D.
ȘEF PROIECT	arh. OPRUȚA MARIUS			Alba Iulia, Str. Calea Motilor Nr. 125, Jud. Alba	
PROIECTAT	arh. OPRUȚA MARIUS		Data 10.2016	Titlu planșă: REGLEMENTĂRI URBANISTICE	Planșa nr. A2
DESENAT	arh. OPRUȚA MARIUS				