# PUD - CONSTRUIRE LOCUINTA INDIVIDUALA SI LOCUINTE SEMICOLECTIVE

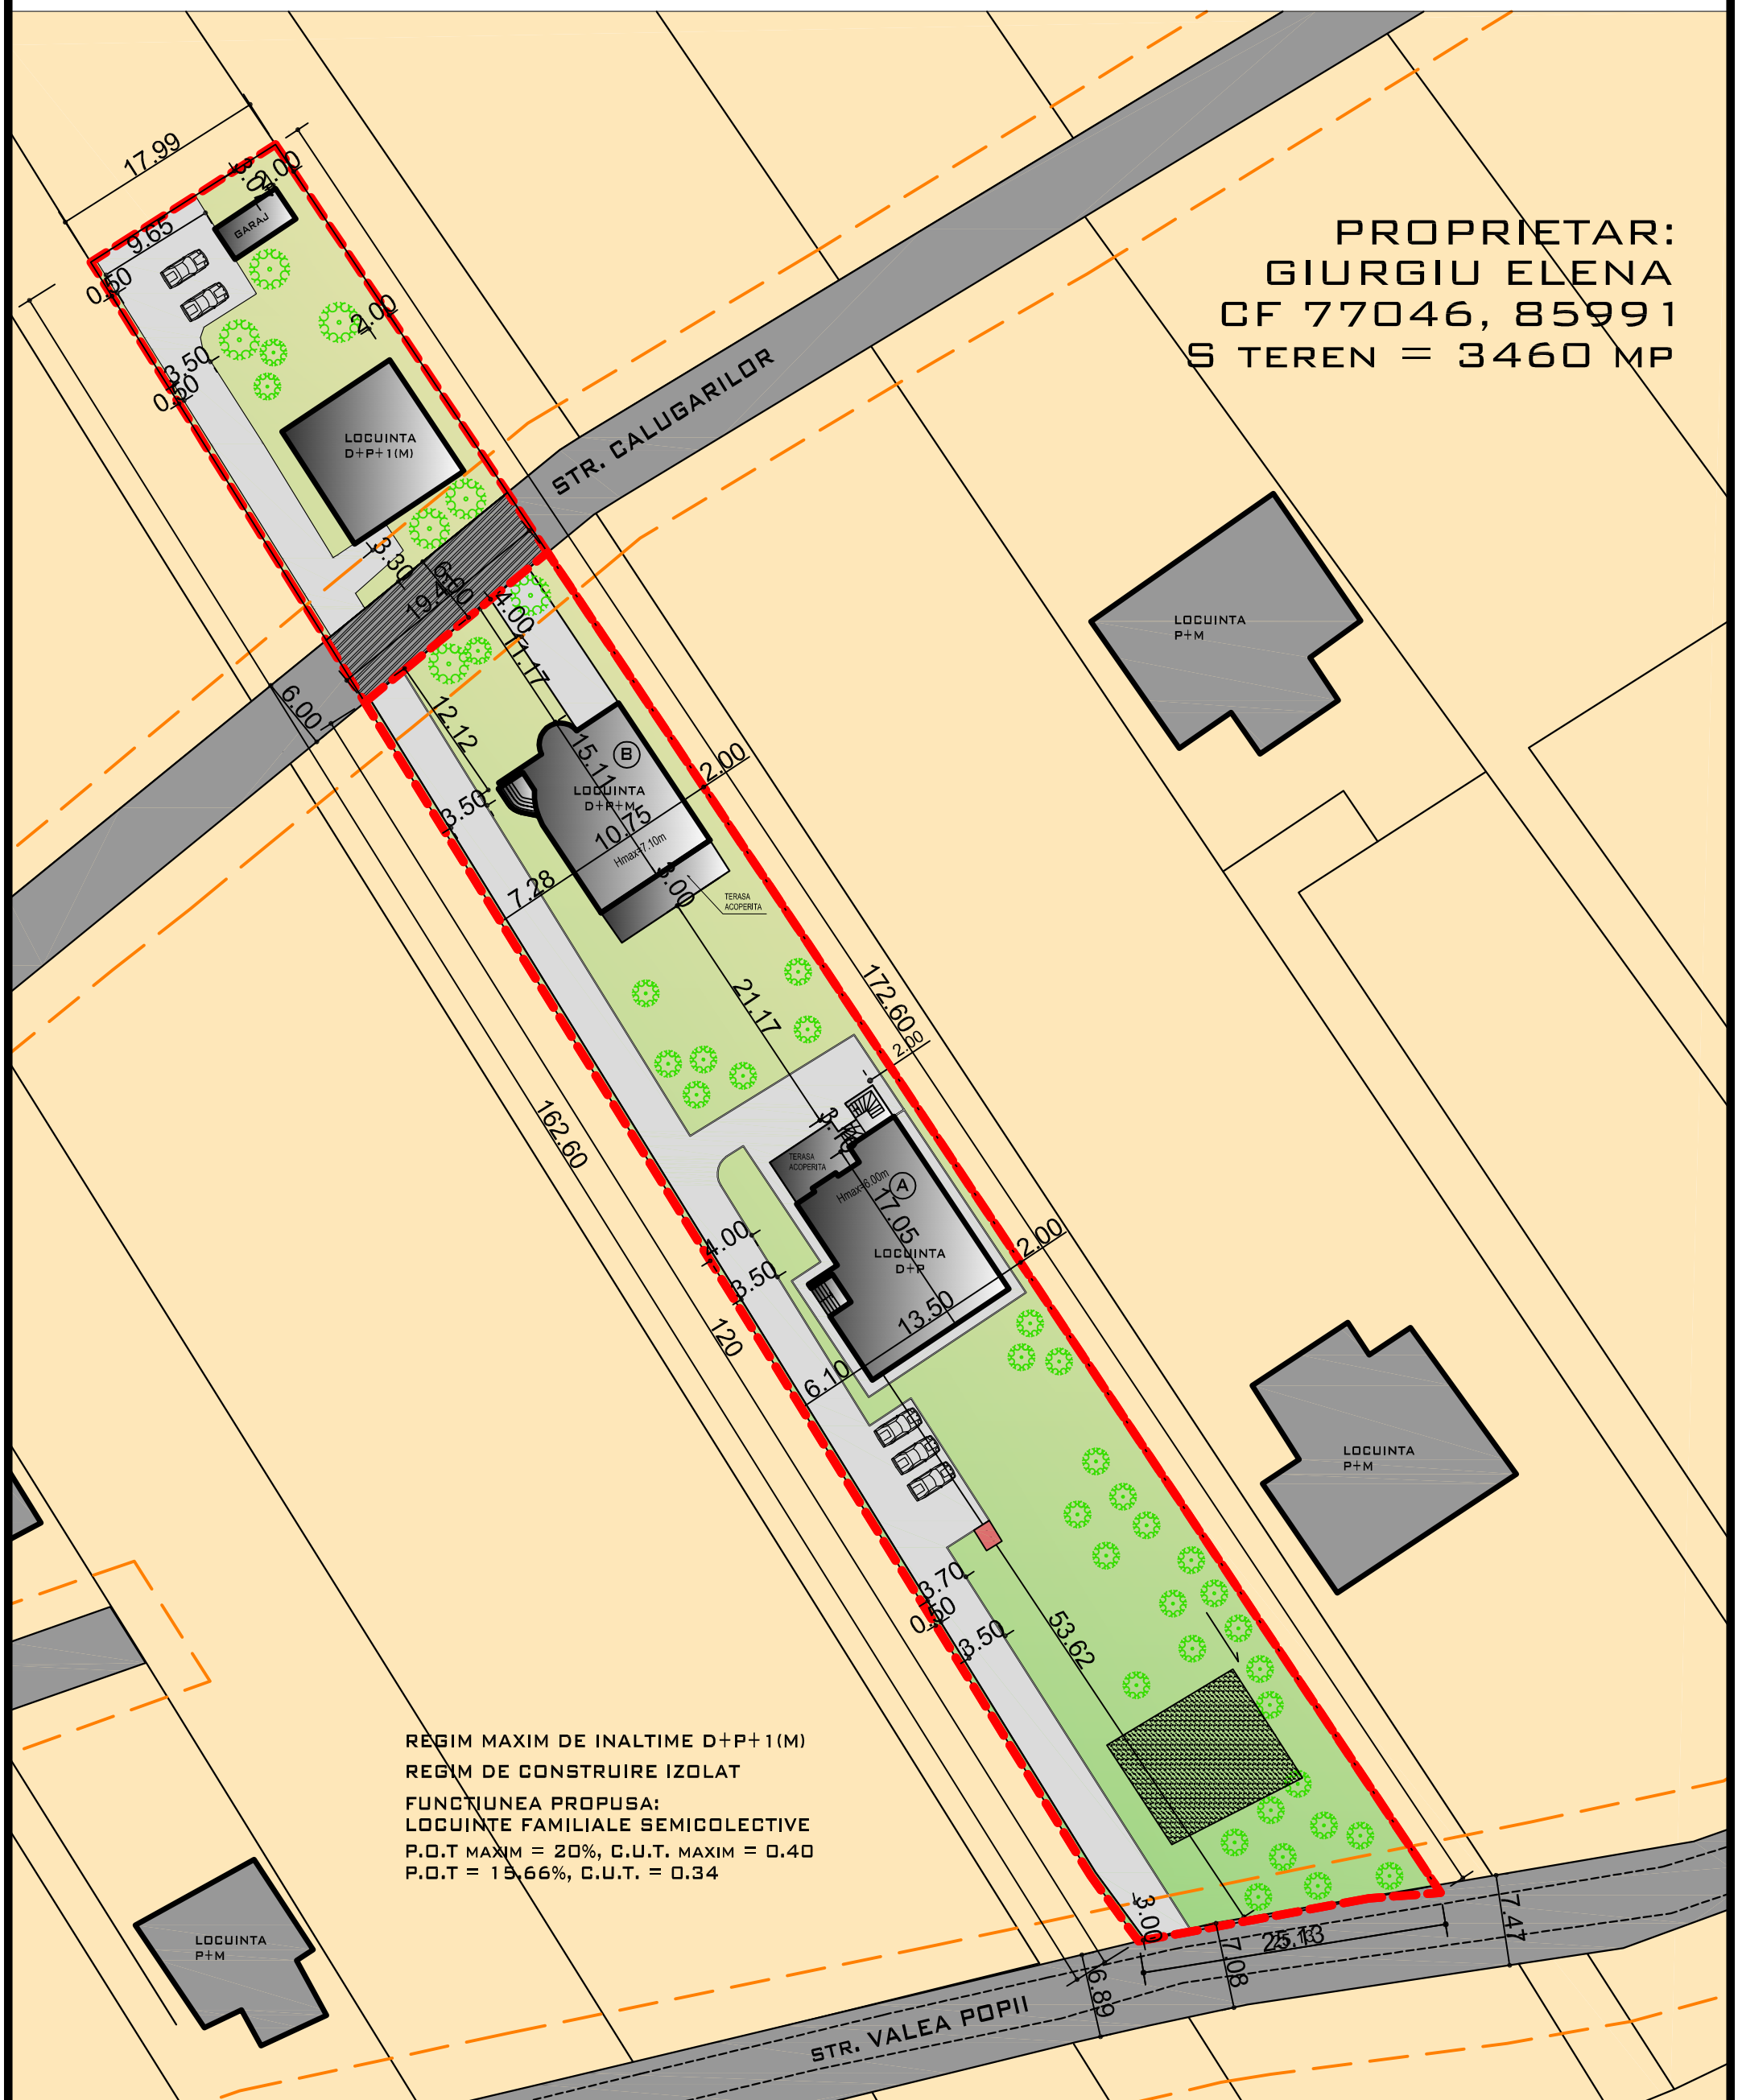


- LIMITA DE PROPRIETATE
- ALINIAMENT (PROPUS PRIN PUZURI ANTERIOARE)
- DRUMURI (PROPUSE PRIN PUZURI ANTERIOARE)
- DRUMURI EXISTENTE
- ZONA DE LOCUINTE L3A
- CONSTRUCTII EXISTENTE
- CONSTRUCTII PROPUSE
- ZONA PENTRU DEZVOLTAREA DRUMURILOR (CONFORM PUZ APROBAT)
- LOC DE JOACA SI RECREERE
- PUNCT DE COLECTARE DESEURI

| | | | |
|---|---|---|---|
| LAURA IOANA BAURDA<br>BIROU INDIVIDUAL DE ARHITECTURA | BENEFICIAR: | GIURGIU ELENA | NR. PR. 25 -16 P.U.D. |
| | DEN. LUCRARE: | PUD - CONSTRUIRE LOCUINTA INDIVIDUALA SI LOCUINTE SEMICOLECTIVE IN REGIM INDIVIDUAL | |
| | DEN. PLANSA: | REGLEMENTARI URBANISTICE | |
| APRILIE 2016 | SEF PROIECT: LAURA IOANA BAURDA | | NR. PLANSA A03 |
| | PROIECTAT: LAURA IOANA BAURDA | | |
| C.I.F. 24338654 | SC 1/500 | DESENAT: LAURA IOANA BAURDA | |