


	Limita Zona Studată Proprietate Privată Secan Tour SRL, Alba Iulia
	Reînchisur Propus Reînchisur Subacvata Incapand de vis-a-vis
	Locuinte Colective cu Spatii Comerciale la Parter Regim de Inaltime P + 4E;
	Spatii Comerciale la Parter (pînă extindem as p) Regim de Inaltime P;
	Locuinte cu Cladiri Private Regim de Inaltime P + M ; P + 5E;
	Carsabili Existenti
	Suplimentare Locuiri de Parcare (Domenial Public)
	Circulatii Personale - Suprafata Beton - Domenial Public
	Spatii Verzi Existente
	Centrul CHIP

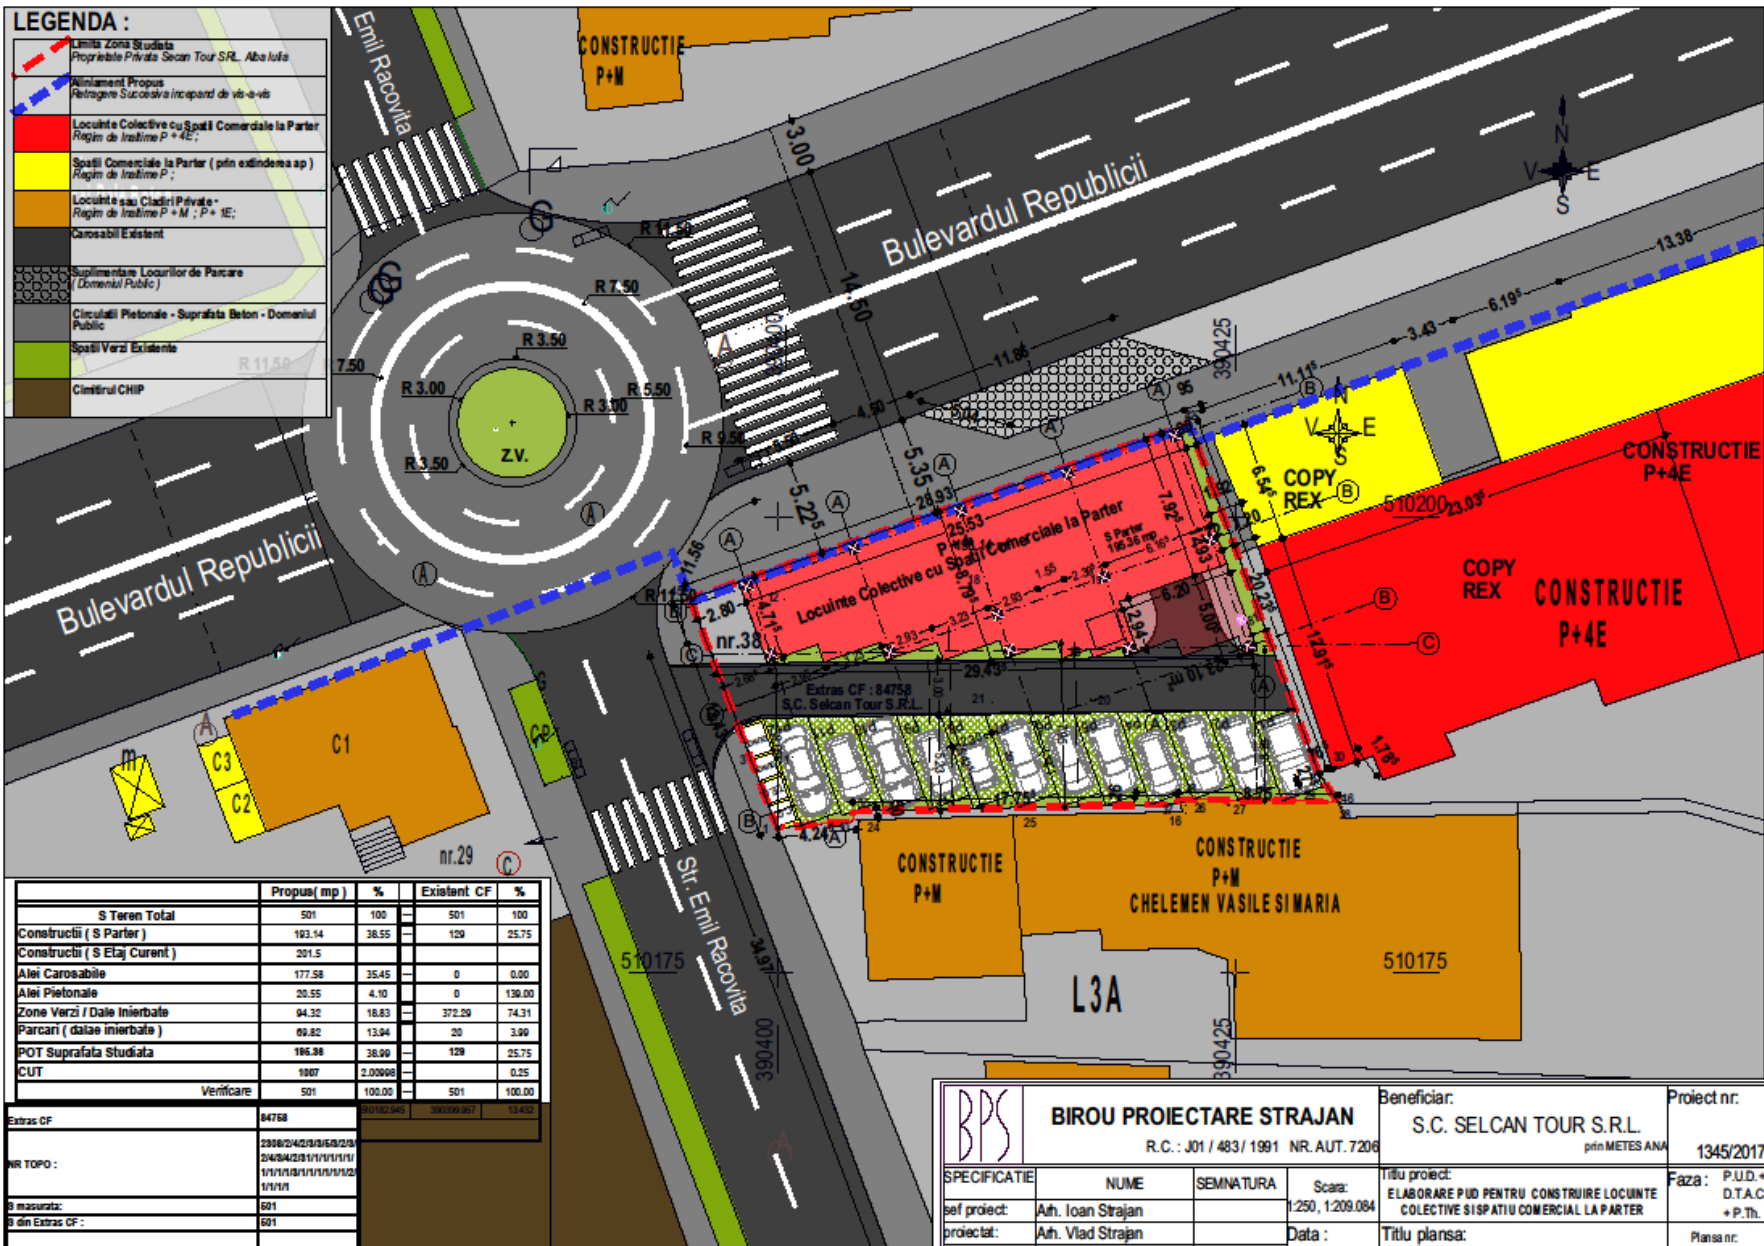

	Propus (mp)	%	Existenț CF	%
S Teren Total	501	100	501	100
Construcții (S Parter)	163.14	38.55	129	25.75
Construcții (S Etaj Curent)	201.5			
Alci Carosabile	177.58	35.45	0	0.00
Alci Piontiale	20.55	4.10	0	139.00
Zone Verzi / Dale Inierbale	94.32	18.83	372.20	74.31
Parcari (dale inierbate)	69.82	13.94	20	3.99
POT Suprafata Studata	166.38	38.09	129	25.75
CUT	1007	2.00008		0.25
Verificare	501	100.00	501	100.00

Extras CF	84788	20170101	20170101	20170101
NR TOPO :	23/08/2042/3/3/5/5/2/3/ 2/4/5/4/2/3/1/1/1/1/1/1/ 1/1/1/1/5/5/1/1/1/1/1/2/ 1/1/1/1/1			
Q macerata:	601			
Q de Extras CF :	601			

BS

R.C. : J01 / 483 / 1991 NR.AUT.7206

Beneficiar:
S.C. SELCAN TOUR S.R.L.
prin METES

Project nr.	
1345/2017	

SPECIFICATIE	NUME	SEMNATURA	Scara:	Titlu proiect:	Faza:
self proiect:	Ash. Ioan Strajan		1:250, 1:200,064	ELABORARE PUD PENTRU CONSTRUIRE LOCUINTE COLECTIVE SI SPATIU COMERCIAL LA PARTER	P.U.D. D.T.A.C. + P.Th.
proiectat:	Ash. Viad Strajan		Data:	Titlu plansa:	Plansa nr.:
desenat:	Ash. Georgiana Chivodiu		03.2017	Reglementari Urbanistice	A.03