


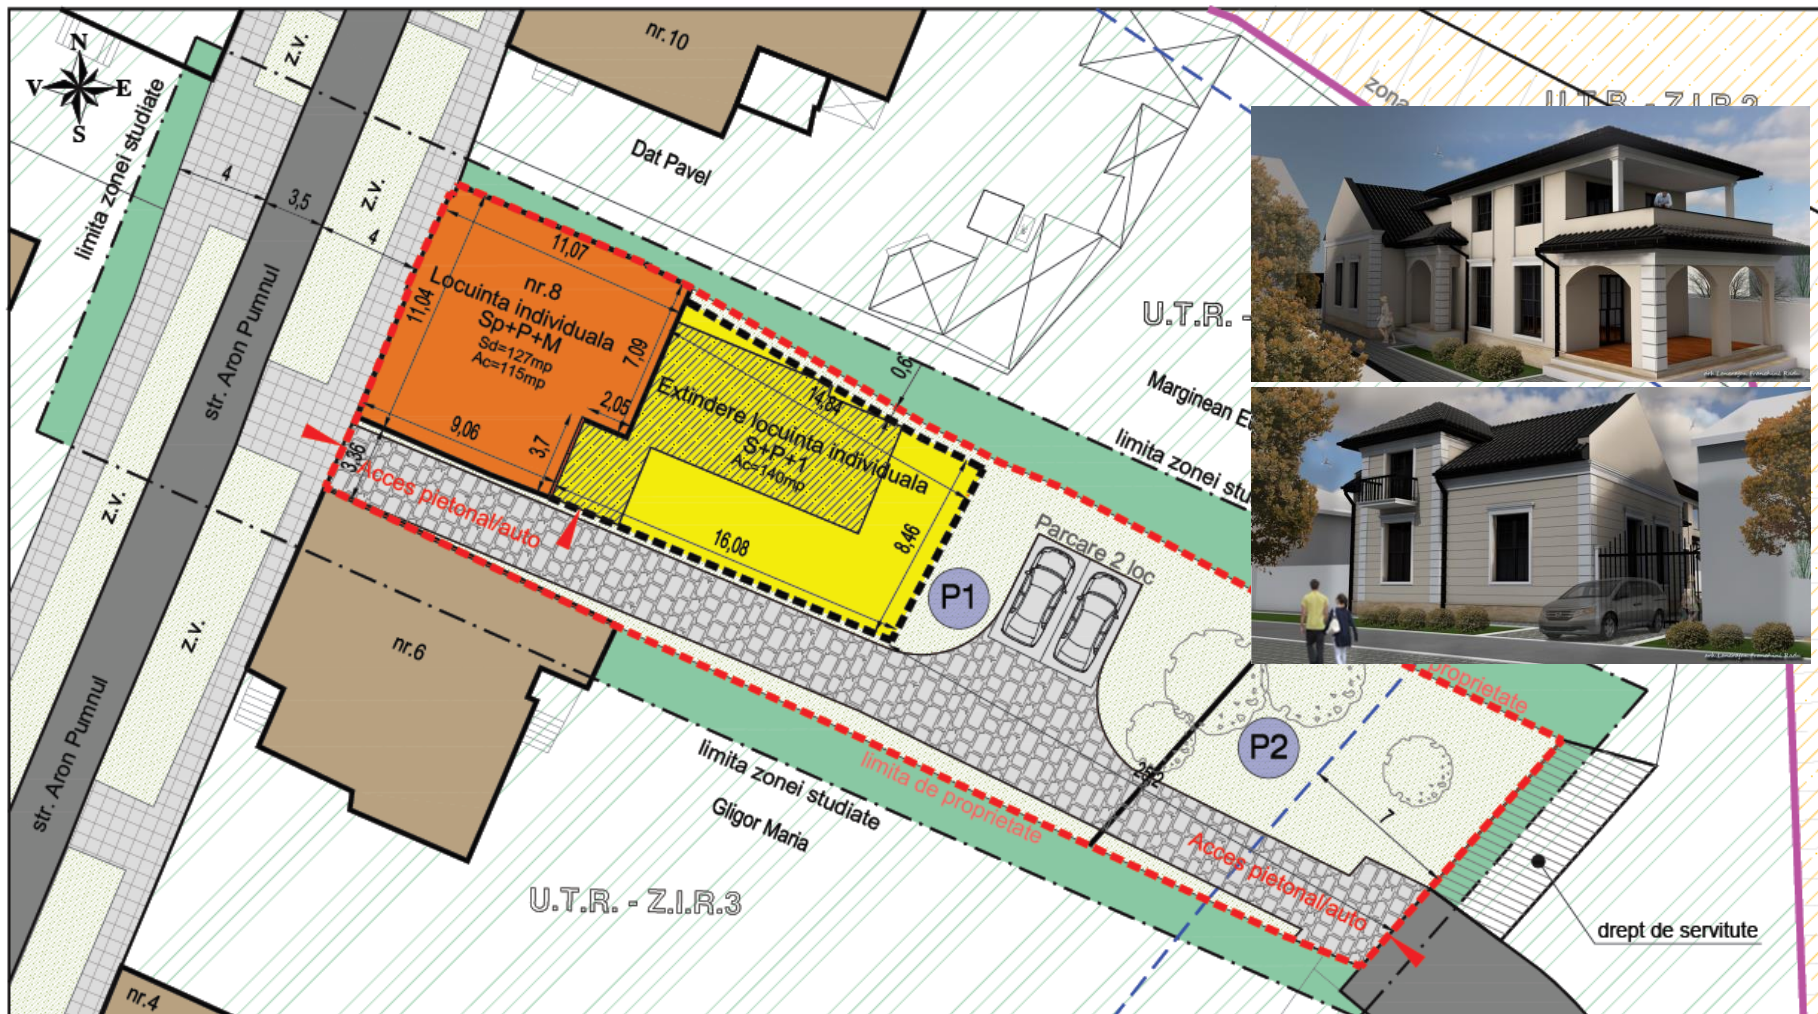

--- Zona studiate --- Limita de proprietate --- Retrageri fata de limita de proprietate impuse in PUZ-ZP --- Limita zonei in care se poate desfasura constructia U.T.R.-Z.I.R.3 orasul contemporan U.T.R.-Z.I.R.2 zona locuinte /S.I.R.3.2. Locuinte pe loturi(prima sec.XX) Constructii existente Constructie propusa pentru extindere	Strazi reglementate anterior Strazi reglementate anterior Cale de acces pietonala propusa in int. proprietate Zona verde Extindere propusa P1 Parcela nr.1 Cf. 71998 S=542mp P2 Parcela nr.2 Cf.104193 S=165mp P.O.T. existent - 16% C.U.T. existent -0,18 propus - 36% propus -0,74	Verificator Expert Nume Semnatura Cerinta Referat / Expertiza Nr. / Data	Beneficiar: Lancrajan Franchini Gheorghe Alba-Iulia, str. George Cosbuc, nr.25 jud. Alba Proiect nr. 282
Specifacatie Sef Proiect Proiectat Desenat	Nume Semnatura Scara: 1:200 Data: Ianuarie 2017	Titlu proiect: Elaborare PUD pentru extindere locuinta unifamiliala Alba-Iulia, str. Aron Pumnul, nr.8, jud. Alba Den. Pl.: REGLEMENTARI URBANISTICE	Faza: P.U.D. Plansa nr.: A2