
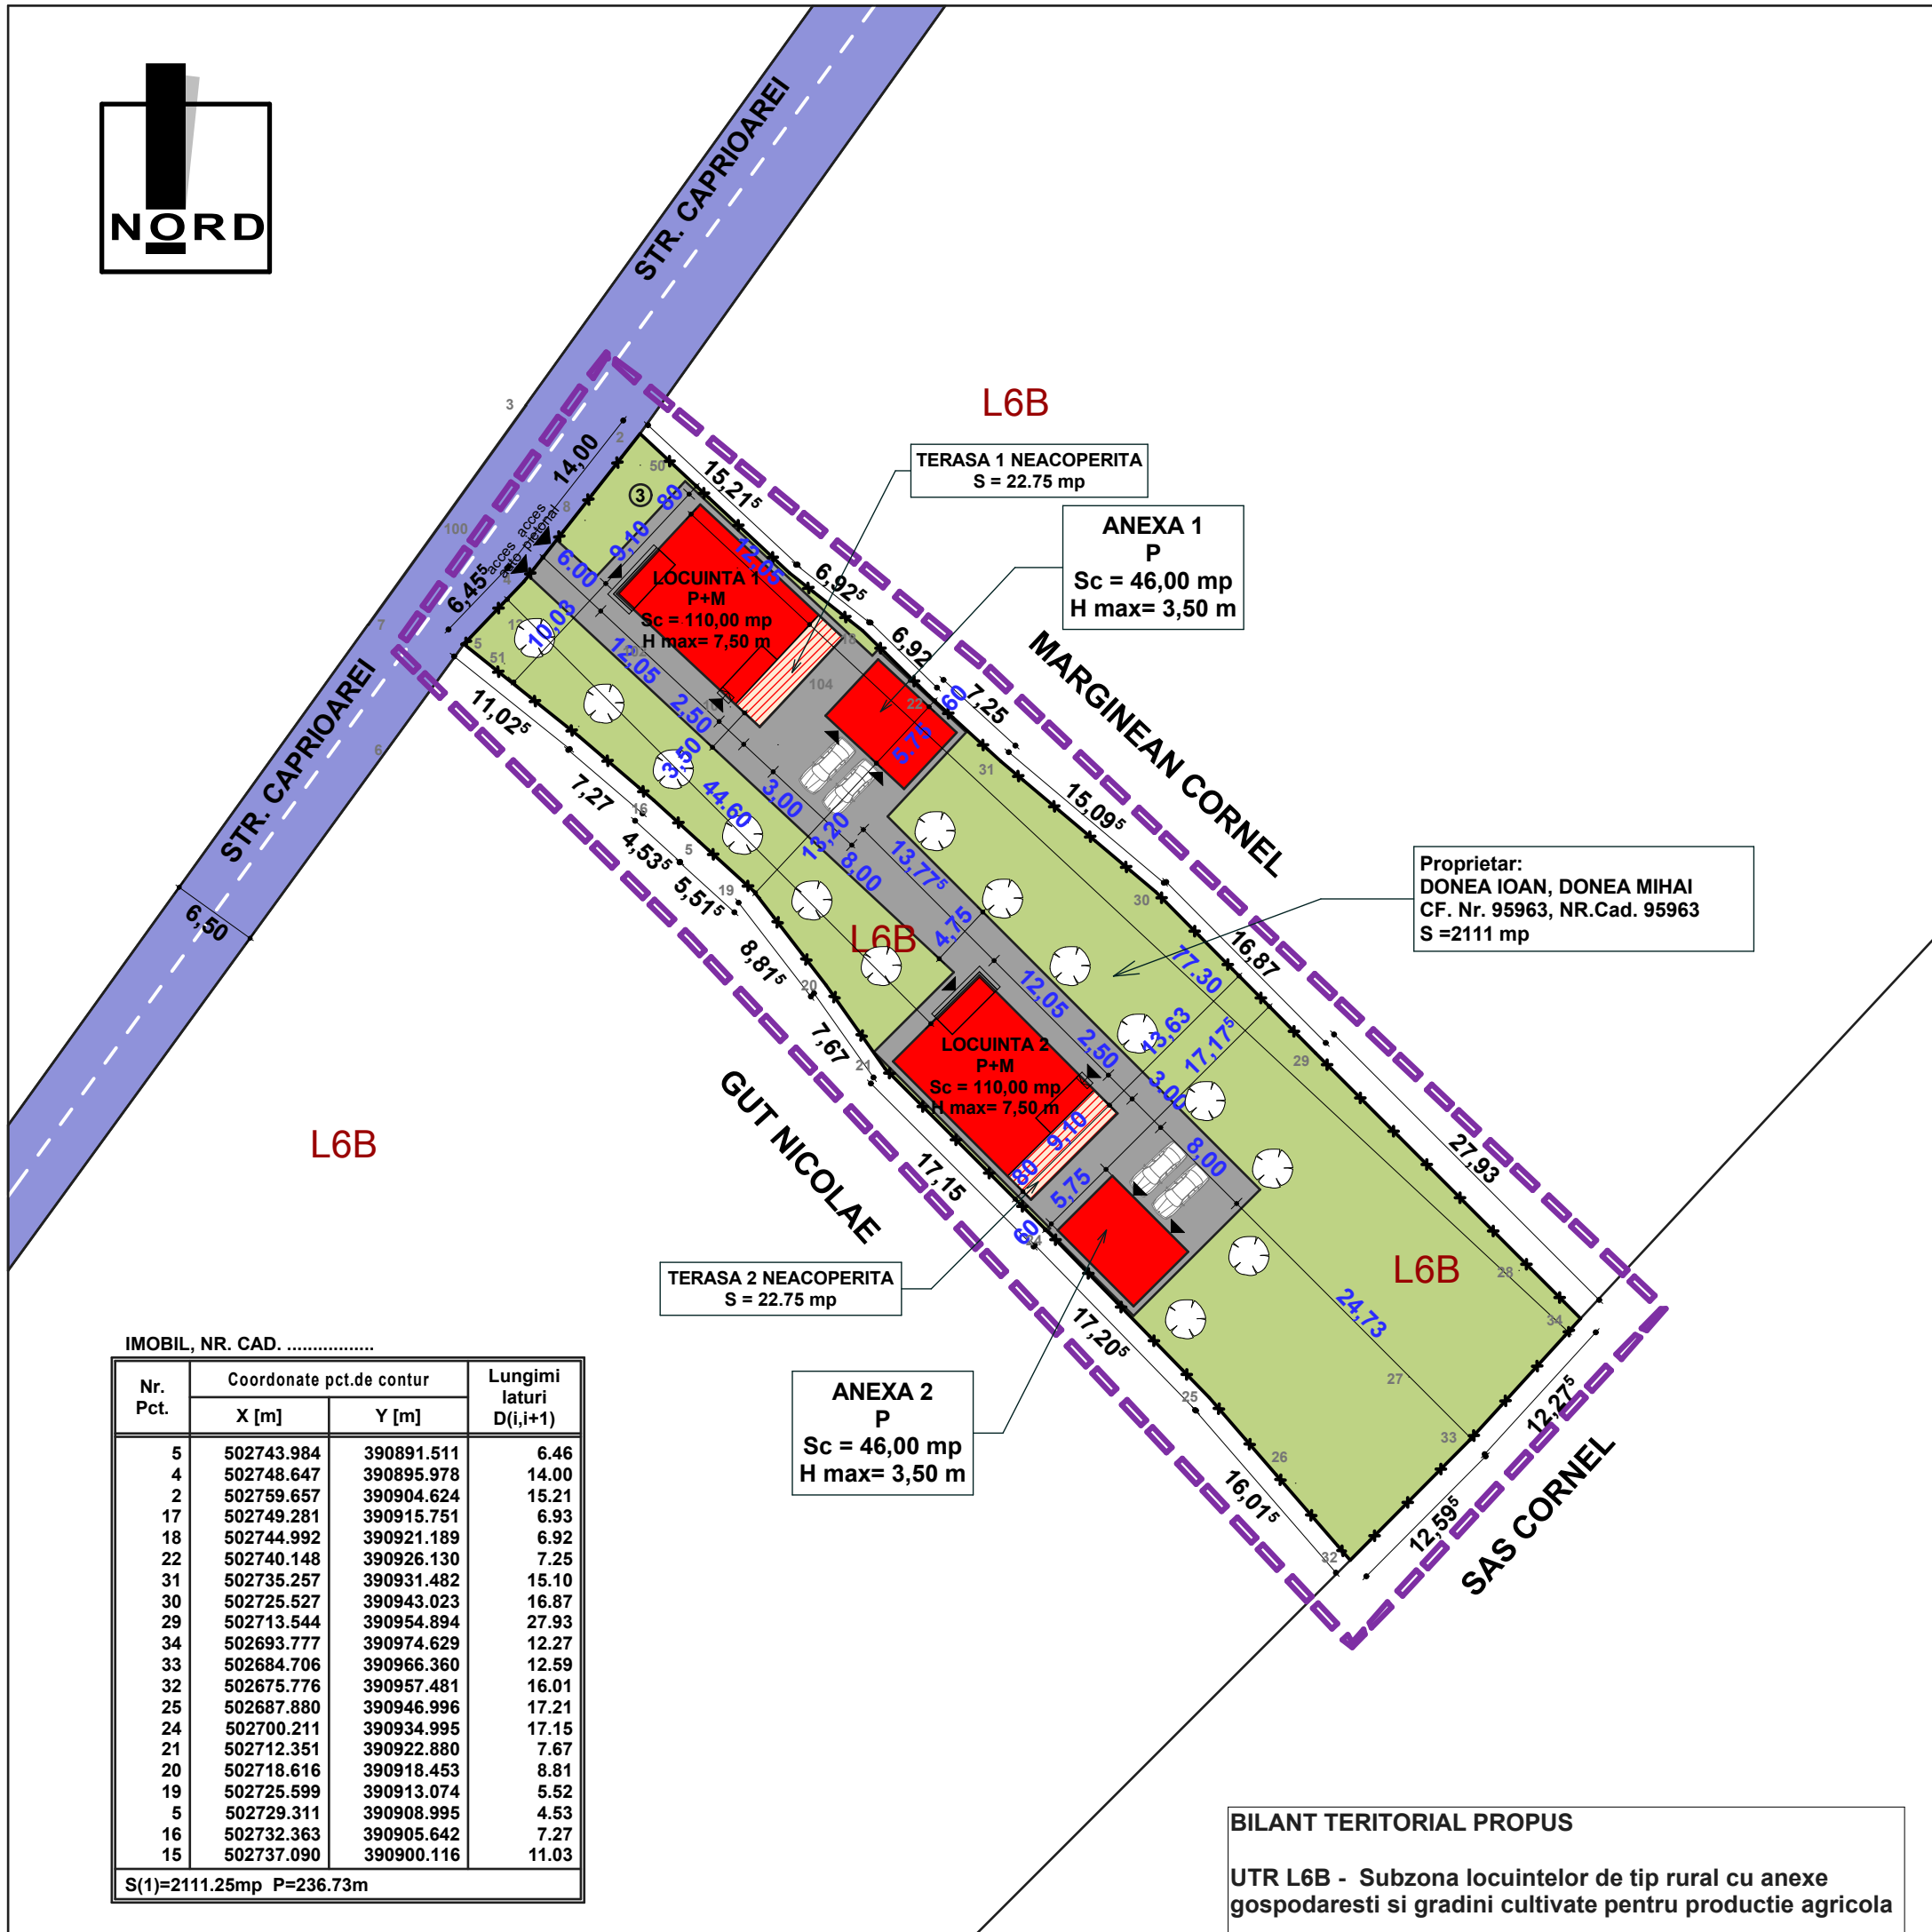


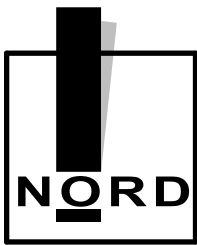

LEGENDA :

- Constructii propuse
- Terase neacoperite
- Str. Caprioarei
- Limita proprietate
- Zona verde
- Constructii existente
- Limita zonei studiate
- Alei, platforme si parcuri in incinta

BILANT TERITORIAL PROPUȘ

UTR L6B - Subzona locuintelor de tip rural cu anexe gospodaresti si gradini cultivate pentru productie agricola

Suprafata teren conf. CF = 2111.00 mp
Sc locuinta 1 propusa = 110,00 mp
Sc locuinta 2 propusa = 110,00 mp
Sc anexa 1 propusa = 46.00 mp
Sc anexa 2 propusa = 46.00 mp
Sd locuinta 1 propusa = 220,00 mp
Sd locuinta 2 propusa = 220,00 mp
Sd anexa 1 propusa = 46.00 mp
Sd anexa 2 propusa = 46.00 mp
Sc total propus = 312 ,00 mp
Sd total propus = 312 ,00 mp
S terase neacoperite = 45.50 mp
S alei si platforme in incinta propus = 449,00 mp
S zona verde = 1304,50 mp
Regim maxim admisibil P+M
POT propus = 14,77%
CUT propus = 0.14
POT max. adm. = 15%;
CUT max. adm. = 0.45



SC ARHIMAR PROIECT SRL

Alba Iulia, str. Nazareth Ilii, nr. 59, jud. Alba,
CUI 32285291; J1/604/25.09.2013;
cont RO32 RZBR 0000 0600 1609 9295, agentia Apulim Alba Iulia;



MIREA IULIAN ILIE
Birou Individual de Arhitectura
ALBA IULIA, Str. Calea Motilor, Nr. 114B, ap. 23, jud. Alba,
C.I.F. RO 20883470, TEL. 0723/673130; 0258 832989; fax 0258 832969;
e-mail mirea_iulian@yahoo.com

Sef proiect:	arh. MIREA IULIAN	Scara	1:500
Proiectat:	arh. MIREA IULIAN	Data	Noiembrie 2017
Desenat:	ing. HANCHES LIVIU		

Denumirea proiectului:
CONSTRUIRE 2 LOCUINTE FAMILIALE, ANEXE
GOSPODARESTI SI IMPREJMUIRE
Loc. Alba Iulia, Str.Caprioarei, Nr.3, jud. Alba

Beneficiari:
DONEA IOAN, DONEA MIHAI

Denumirea plansei:
REGLEMENTARI URBANISTICE

Nr. pr:
170/2017

Faza
P.U.D.
Nr. pl.
2