


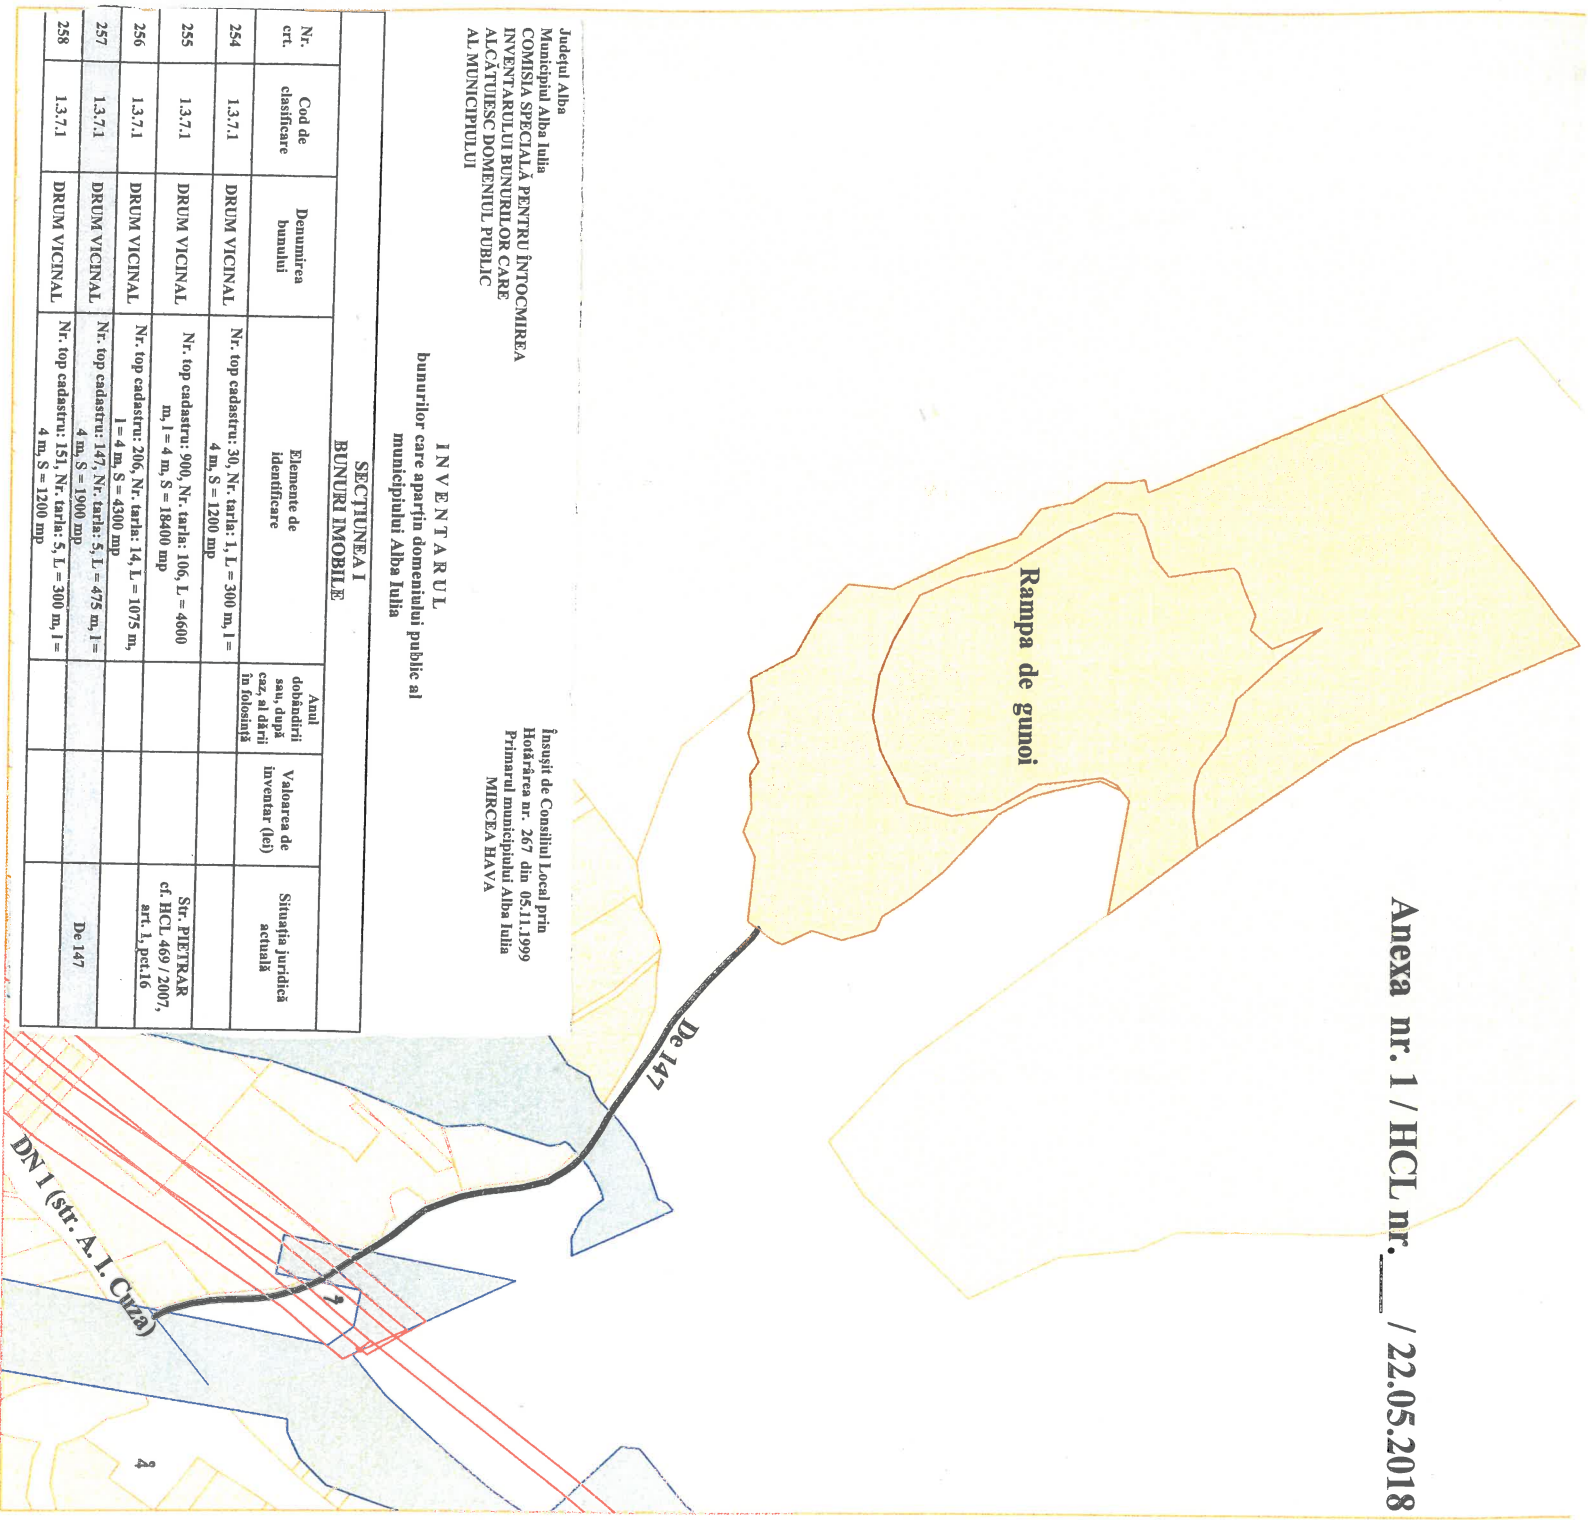

Județul Alba
Municipiul Alba Iulia
COMISIA SPECIALĂ PENTRU ÎNTOCMIREA
INVENTARULUI BUNURILOR CARE
ALCĂTUESC DOMENIUL PUBLIC
AL MUNICIPIULUI

INVENTARUL
bunurilor care aparțin domeniului public al
municipiului Alba Iulia

Înscuț de Consiliul Local prin
Hotărârea nr. 267 din 05.11.1999
Primarul municipiului Alba Iulia
MIRCEA HAVA

SECȚIUNEA I
BUNURI IMOBILE

Nr. crt.	Cod de clasificare	Denumirea bunului	Elemente de identificare	Anul dobândirii sau, după caz, al dării în folosință	Valoarea de inventar (lei)	Situația juridică actuală
254	1.3.7.1	DRUM VICINAL	Nr. top cadastru: 30, Nr. tarla: 1, L = 300 m, l = 4 m, S = 1200 mp			
255	1.3.7.1	DRUM VICINAL	Nr. top cadastru: 900, Nr. tarla: 106, L = 4600 m, l = 4 m, S = 18400 mp			Sr. PIETRAR c. HCL 469 / 2007, art. 1, pct.16
256	1.3.7.1	DRUM VICINAL	Nr. top cadastru: 206, Nr. tarla: 14, L = 1075 m, l = 4 m, S = 4300 mp			
257	1.3.7.1	DRUM VICINAL	Nr. top cadastru: 147, Nr. tarla: 5, L = 475 m, l = 4 m, S = 1900 mp			
258	1.3.7.1	DRUM VICINAL	Nr. top cadastru: 151, Nr. tarla: 5, L = 300 m, l = 4 m, S = 1200 mp			De 147

LEGENDA:

- = RAMPA GUNOI (DEPOZIT NECONFORM DESEUR)
- = PROPRIETATEA STATULUI (CORIDOR AUTOSTRADA)
- = AX_De 147
- = CONDUCTE MAGISTRALE DE GAZE NATURALE (TRANSGAZ)

Presedintele sedintei
Consilier
Catalin HASA

Contrasemneaza
Secretar
Marcel JELER

Alba Iulia, 22.05.2018