

SC ARHIPROJECT ONE SRL

Loc. Alba Iulia, Str. Nazareth Ilit, Nr.59, jud. Alba

Tel: mobil 0723673130, fix 0258 832969, fax 0258 832969

e-mail: mirea_iulian@yahoo.com

PR. NR. 23/2018

PROIECT NR. 23/2018

ELABORARE PLAN URBANISTIC ZONAL PENTRU REGLEMENTARE ZONA DE LOCUINTE INDIVIDUALE SI REALIZARE ACCES

Loc. Alba Iulia - Oarda, str. MERILOR, F.N. jud. Alba

BENEFICIARI: GHIURA ION

PROIECTANT : SC ARHIPROJECT ONE SRL

COLECTIV DE ELABORARE:

- **ARHITECTURA SI URBANISM : ARH. MIREA IULIAN**

Data: 2019

Exemplar nr. **1**

SC ARHIPROJECT ONE SRL

Loc. Alba Iulia, Str. Nazareth III, Nr.59, jud. Alba
Tel: mobil 0723673130, fix 0258 832969, fax 0258 832969
e-mail: mirea_iulian@yahoo.com

PR. NR. 23/2018

BORDEROU DE PIESE SCRISE SI DESENATE

PIESE SCRISE

MEMORIU DE PREZENTARE

1. INTRODUCERE
 - 1.1. Date de recunoastere a documentatiei
 - 1.2. Obiectul P.U.Z.
 - 1.3. Surse documentare
2. STADIUL ACTUAL AL DEZVOLTARII
 - 2.1. Evolutia zonei
 - 2.2. Incadrarea in localitate
 - 2.3. Elemente ale cadrului natural
 - 2.4. Circulatia
 - 2.5. Ocuparea terenurilor
 - 2.6. Echiparea edilitara
 - 2.7. Probleme de mediu
 - 2.8. Obtiuni ale populatei
3. PROPUNERI DE DEZVOLTARE URBANISTICA
 - 3.1. Concluzii ale studiilor de fundamentare
 - 3.2. Prevederi ale P.U.G.
 - 3.3. Valorificarea cadrului natural
 - 3.4. Modernizarea circulatiei
 - 3.5. Zonificare functionala – reglementari
 - 3.6. Dezvoltarea echiparii edilitare
 - 3.7. Protectia mediului
 - 3.8. Obiective de utilitate publica
4. CONCLUZII SI MASURI IN CONTINUARE
5. ANEXE
 - 5.1. Tema de proiectare
 - 5.2. Avize si acorduri de principiu
 - 5.3. Lista autorizatiilor eliberate

REGULAMENT LOCAL DE URBANISM AFERENT P.U.Z.

PIESE DESENATE

- | | |
|--|----------|
| 1. Incadrarea in teritoriu | plansa 0 |
| 2. Situatie existenta si disfunctionalitati | plansa 1 |
| 3. Reglementari urbanistice – zonificare | plansa 2 |
| 4. Reglementari urbanistice – echipare edilitara | plansa 3 |
| 3. Proprietatea asupra terenurilor | plansa 4 |

INTOCMIT,
arh. MIREA IULIAN

SC ARHIPROJECT ONE SRL

Loc. Alba Iulia, Str. Nazareth Illit, Nr.59, jud. Alba
Tel: mobil 0723673130, fix 0258 832969, fax 0258 832969
e-mail: mirea_iulian@yahoo.com

PR. NR. 23/2018

MEMORIU DE PREZENTARE

1. INTRODUCERE

□ 1.1. DATE DE RECUNOASTERE A DOCUMENTATIEI:

▪ DENUMIRE LUCRARE :

ELABORARE PLAN URBANISTIC ZONAL PENTRU REGLEMENTARE ZONA DE LOCUINTE INDIVIDUALE SI REALIZARE ACCES

Loc. Alba Iulia, str. MERILOR, F.N. jud. Alba

- NR. PROIECT : 23/2018
- BENEFICIAR : GHIURA ION
- ADRESA OBIECTIV : LOC. ALBA IULIA , STRADA MERILOR, F.N., JUD ALBA
- FAZA : PUZ
- PROIECTANT GENERAL:
S. C. ARHIPROJECT ONE S.R.L.
- COLECTIV ELABORARE, SUBPROIECTANTII, COLABORATORI:
 - URBANISM – arh. MIREA IULIAN

- DATA ELABORARII: 2018

□ 1.2. OBIECTUL P.U.Z.

Solicitari ale temei program

Se doreste : mentinerea functionalitatii zonei **L3A** – LOCUINTE INDIVIDUALE conform PUG Alba Iulia aprobat cu HCL 158/2014 pentru trenul studiat situat in intravilanul localitatii ALBA IULIA- OARDA, realizarea de parcele aferente pentru construirea de locuinte individuale si a unui drum de acces care va reglementa accesul la loturi si care va face legatura cu strada Merilor.

Prevederi ale programului de dezvoltare a localitatii, pentru zona studziata

Terenul studiat este amplasat in perimerul construibil al municipiului ALBA IULIA, si a fost reglementat prin Planul Urbanistic General al municipiului Alba Iulia, aprobat cu HCL nr. 158/2014.

□ 1.3. SURSE DE DOCUMENTARE

Lista studiilor si proiectelor elaborate anterior P.U.Z

- Planul Urbanistic General al municipiului ALBA IULIA elaborat de S.C."Birou Proiectare Stajan "S.R.L. si Regulamentul Local de Urbanism intocmit in cadrul aceluiasi proiect;
- Alte planuri urbanistice zonale si de detaliu din amplasamente vecine

Lista studiilor de fundamentare intocmite concomitent cu P.U.Z.

- Studiu geotehnic
- Ridicare topografica a terenului studiat

2. STADIUL ACTUAL AL DEZVOLTARII

□ 2.1. EVOLUTIA ZONEI

Date privind evolutia zonei

Lotul studiat se afla in municipiul ALBA IULIA, in cartierul Oarda, cu acces direct in strada Merilor.

Caracteristici semnificative ale zonei, relationate cu evolutia localitatii

Intreaga zona a suferit in ultimii 10 ani un amplu proces de edificare de noi constructii de locuinte individuale. Ca urmare a acestui fapt, au fost elaborate documentatii de urbanism care au reglementat local strazi nou create, astfel ca la data actuala este prefigurata o trama stradala majora a zonei, trama stradala care are ca si ax principal strada Merilor.

□ 2.2. INCADRAREA IN LOCALITATE

Pozitia zonei fata de intravilanul localitatii

Ca pozitie fata de localitate terenul studiat este localizat in intravilanul municipiului Alba Iulia, zona estica, pe strada Merilor.

Relationarea zonei cu localitatea, sub aspectul pozitiei, accesibilitatii, cooperarii in domeniul edilitar, servirea cu institutiilor de interes general, etc.

Toate retelele majore sunt prezente in proximitatea amplasamentului si prezinta posibilitati de extindere pentru echiparea amplasamentului studiat in viitor.

In prezent in retelele edilitare se afla la o distanta de aproximativ 400 m fata de amplasamentul studiat.

□ 2.3. ELEMENTE ALE CADRULUI NATURAL

Elemente ale cadrului natural ce pot interveni in modul de organizare urbanistica, relieful, reseaua hidrografica, clima, conditii geotehnice, riscuri naturale

Terenul studiat este plat.

Principalul curs de apa din zona este raul Mures.

Zona climatica A, zona seismica D.

□ 2.4. CIRCULATIA

Aspecte critice privind desfasurarea , in cadrul zonei, a circulatiei rutiere, feroviare, navale, aeriene, dupa caz

Conform analizei documentatiilor faza PUD si PUZ aprobate pe zona respective, si a situatiei constatate in teren, circulatia in zona este compusa dintr-o retea de strazi bine definite, dar care nu asigura deocamdata necesarul de circulatii din zona .

Dezvoltarea pe etape a tramei stradale trebuie sa tina seama de traseul major propus prin documentatiile de urbanism anterioare si de posibilitatea dezvoltarii acestuia prin trama stradala secundara.

Capacitati de transport, greutate in fluenta circulatiei, incomodari intre tipurile de circulatie , precum si dintre acestea si alte functiuni ale zonei, necesitati de modernizare a traseelor existente si de realizare a unor artere noi , capacitati si trasee ale transportului in comun, intersectii cu probleme, prioritati

In zona predominant este transportul rutier.

Se impune modernizarea retelei de strazi din zona studiata.

□ 2.5. OCUPAREA TERENURILOR

Principalele caracteristici ale functiunilor ce ocupa zona studiata

Categorie de folosinta a terenului studiat: *teren arabil*

Categorie de folosinta a terenurilor din zona: *teren pentru constructii si arabil*

Relationari intre functiuni

Conform P.U.G., in zona predomina constructii de locuinte individuale, cu regim de construire individuale si cuplate.

Gradul de ocupare a zonei cu fond construit

Suprafata mare de teren neconstruit duce momentan, la un procent mic de ocupare a terenului, si implicit la potential de dezvoltare imobiliara.

Asigurarea cu spatii verzi

Terenul studiat are potential de dezvoltare pentru zone verzi.

Existenta unor riscuri naturale in zona studiata sau in zonele vecine

Zona nu prezinta riscuri naturale.

□ 2.6. ECHIPAREA EDILITARA

2.6.1. Alimentarea cu apa, canalizare si gaze naturale

In prezent in retelele de apa canal si gaze naturale se afla la o distanta de aproximativ 400 m fata de amplasamentul studiat. Alimentarea cu apa se va rezolva in sistem local Put+ Hidrofor precum si canalizarea cu bazin ecologic vidanjabil iar incalzirea se va face aeroterme sau cu combustibil lemnos.

2.6.2. Alimentarea cu energie electrica

- In prezent in reseaua de apa energie electrica LEA 04 kV se afla la o distanta de aproximativ 400 m fata de amplasamentul studiat, se doreste extinderea retelei pana la amplasamentul studiat.

□ **2.7. PROBLEME DE MEDIU**

Zona nu prezinta poluare fiind un teren optim pentru amplasarea locuintelor individuale.

Relatia cadrul natural - cadrul construit

Nu sunt prevazute nici un fel de masuri de reabilitare a terenului, neexistand din acest punct de vedere disfunctii majore.

Evidentierea riscurilor naturale si antropice

- nu este cazul

Marcarea punctelor si traseelor din sistemul cailor de comunicatii si din categoriile echiparii tehnico edilitare, ce prezinta riscuri in zona

- nu este cazul

Evidentierea valorilor de patrimoniu ce necesita protectie

Terenul nu este inclus in listele monumentelor istorice sau in zona de protectie a acestora.

□ **2.8. OPTIUNI ALE POPULATIEI**

Puncte de vedere ale populatiei

Consultarea populatiei, efectuata prin expunerea planselor pentru consultare publica si analiza in Consiliul local conf. HCL 28/2011 in curs de derulare.

Puncte de vedere ale administratiei publice locale asupra politicii proprii de dezvoltare urbanistica a zonei

Se propune :

- dezvoltarea strazilor existente in zona studiata ;
- realizarea unui drum de legatura care va avea spre sud o pastila de intoarcere cu str. Merilor care sa asigure accesul catre loturile nou propuse.

Punct de vedere al elaboratorului documentatiei privind solicitarile beneficiarului si felul cum urmeaza a fi solutionate acestea in cadrul PUZ.

Prin exemplificarea temei de proiectare se va realiza pe latura estica a terenului studiat un drum de acces cu profil de 7.00m , drum care va deservi loturile propuse. Atat drumul de acces cat si loturile cu dimensiuni de peste 12 m deschidere la strada si suprafete de minim 200 mp, se inscriu in reglementarile RLU aferent PUG Alba Iulia si ale RGU.

3. PROPUNERI DEZVOLTARE URBANISTICA

□ **3.1. CONCLUZII ALE STUDIILOR DE FUNDAMENTARE**

S-a executat o ridicare topografica la scara 1 / 1000 pentru zona aferenta P.U.Z.-ului.

S-au executat studii geotehnice ale zonei evidentiindu-se urmatoarele conditii geotehnice si hidrogeotehnice .

Profilul litologic prezinta urmatoarea succesiune a straturilor :

- 0,90m – 1.00 m sol vegetal;

-argila prafoasa cafenie – roscata plastic vartoasa cu o grosime de 3.50m – 4.50m,
Strat de fundare: nisip argilos cafeniu plastic consistent si partial argile prafoase – nisipoase plastic consistente.

Adancimea minima de fundare va fi de -0.90 -:- 1,00m de la C.T.N.

Presiunea conventionala ce se va lua in calcul $P_{conv}=320$ Kpa. conf. STAS 3300/85, presiuni valabile pentru adancimea de fundare, $D_f = -2,00$ m si latimea talpii $B= 1,00$ m .

Seismicitatea conf. normativ P100 / 2005 este de gradul VII zona "D" avand $a_g = 0,08g$ si $T_c = 0,7$ sec.

Conform STAS 6054/77 adancimea de inghet in zon studiata este de 0.80-:- 0.90 m de la nivelul terenului natural sau sistematizat.

Principalul curs de apa din zona este raul Mures care curge la est la vest, drenand toate apele din regiune.

Prezenta apei subterane in zona sub forma de panza freatica cu nivel liber poate intercepta in aluviunile detritice grosiere la zona de contact cu fundamentul de suprafata tertiar (argile marnoase cenusii cu intercalatii de nisipuri slab grsificate) la o adancime variabila de 8.00-:-12.00 m in functie de configuratia reliefului subteran al fundamentului tertiar.

3.2. PREVEDERI ALE PUG

In P.U.G.-ul municipiului ALBA IULIA zona se afla in intravilanul constructibil al municipiului Alba Iulia. Amplasamentul studiat este inclus in subzona "L 3 - SUBZONA LOCUINTELOR INDIVIDUALE SI SEMICOLECTIVE CU P, P+1 SI P+1+M NIVELURI"; avand **UTR: L3 A - Subzona locuintelor individuale si semicolective cu maxim P+1+M niveluri situate in afara arilor protejate, in regim de construire inşiruit, cuplat si izolat.**

Caile de comunicatie trebuie aduse la nivelul unui sit rezidential urban cu anumite latimi si structuri si infrastructuri rutiere si edilitare.

Mutatii ce pot interveni in folosinta terenurilor

Dezvoltarea locuintelor in aceasta zona corespunde unei nevoi reale de dezvoltare. Cei 3990 mp de teren avand in prezent categoria de folosinta de teren arabil vor fi transformate in teren pentru constructii, cu loturi deservite de strada nou propusa.

Lucrari majore prevazute in zona sunt constructiile private de locuinte.

Dezvoltarea echiparii edilitare se va face treptat pe masura realizarii locuintelor si probabil din fondurile proprietarilor.

□ 3.3. VALORIFICAREA CADRULUI NATURAL

Cadrul natural nu prezinta valente deosebite fiind un teren plat.

❑ 3.4. MODERNIZAREA CIRCULATIEI

Organizarea circulatiei si a transportului in comun

Circulatia majora in zona se va desfasura pe strada Merisor.

SE IMPUNE Modernizarea TRAMEI STRADALE EXISTENTE/PROPUSE astfel:

Pentru toate caile rutiere se impun si urmatoarele reglementari generale:

- imbunatatirea elementelor geometrice la traseele existente;
- marcarea si semnalizarea corespunzatoare;
- intretinerea periodica a caii de rulare, a santurilor si a lucrarilor de arta;

Alcatuirea profilului transversal al drumurilor va urmarii:

- categoria traseului carosabil - IV;
- zona functionala pe care o strabate;
- dimensionarea corespunzatoare a sistemelor rutiere;
- realizarea fasilor de protectie.

Pentru drumul nou creat latimea profilului va fi de 7.00m, (doua benzi de 3.00m, si un trotuar de 1.00 m).

Organizarea circulatiei feroviare

- nu este cazul

Organizarea circulatiei navale

- nu este cazul

Organizarea circulatiei pietonale

Circulatia pietonala se propune a se desfasura pe trotuare amenajate la marginea partii carosabile pe intreaga retea stradala din prezentul P.U.Z. atat pentru strazile Merilor cat si pentru strada nou propusa.

❑ 3.5. ZONIFICARE FUNCTIONALA – REGLEMENTARI, BILANT TERITORIAL, INDICI URBANISTICI

Funciunea zonei studiate este de zona rezidentiala pentru locuinte individuale.

Pentru zona reglementata se doreste propunerea unui drum de acces din strada Merilor, drum care va permite accesul la loturile nou propuse, pe latura estica a acestora.

In zona studiata vor exista doua categorii de terenuri:

- domeniul privat constructibil, reprezentat de loturile pe care vor fi amplasate constructiile;
- domeniul privat rezervat circulatiilor auto si pietonale, reprezentat de strada creata.

Prin prezentul P.U.Z. in zona reglementata se propune:

- fata de limita de proprietate la drumul nou creat cladirile se vor amplasa retrase cu **3.00 m**, iar la strada Merilor si a drumului din partea de sud retragerea va fi de **5.00m**.
- Fata de limitele laterale ale parcelei, cladirile se vor amplasa, la minim 3.00m.

SC ARHIPROJECT ONE SRL

Loc. Alba Iulia, Str. Nazareth Illit, Nr.59, jud. Alba
Tel: mobil 0723673130, fix 0258 832969, fax 0258 832969
e-mail: mirea_iulian@yahoo.com

PR. NR. 23/2018

- Fata de limita spate a lotului se retragerea va fi de 3.00m.
- **Lotul constructibil va avea suprafata minima de 200 mp si o latime la strada de 12.00 m pentru locuintele individuale.**

Bilant teritorial

BILANT TERITORIAL				
ZONE FUNCTIONALE	EXISTENT		PROPOS	
	mp	%	mp	%
SUPRAFATA ZONEI REGLEMENTATE din care:	3990.00	100	3990.00	100
L3A - Subzona locuintelor individuale si semicolective cu P, P+1 si P+1+M niveluri in regim de construire insiruit, cuplat si izolat situate in afara arilor protejate	3990.00	100	3990.00	100
1. L3A - ZONA PENTRU CONSTRUIRE LOCUINTE din care:	-	-	2852.00	71.47
SUPRAFATAAFERENTA LOCUINTELOR SI ANEXELOR ACESTORA	-	-	1584.70	39.71
ZONA DESTINATAACCESULUI LA LOT SI ZONA VERDE	-	-	1267.30	31.76
2. Cr - ZONA CAILOR DE COMUNICATIE RUTIERA din care:	-	-	1138.00	28.52
SUPRAFATAAFERENTA DRUMURILOR	-	-	948.80	23.78
SUPRAFATAAFERENTA TROTUALELOR	-	-	189.20	4.74

3.6. DEZVOLTAREA ECHIPARII EDILITARE

3.6.1. Alimentarea cu apa, si canalizarea apelor uzate menajere si alimentarea cu gaze naturale

Alimentarea cu apa

Alimentarea cu apa se va rezolva in sistem individual cu PUT+Hidrofor.

Canalizarea apelor uzate menajere

Canalizarea apelor uzate menajere se va rezolva in sistem propriu cu bazin ecologic vidanjabil pana la extinderea retelei de canalizare in zona studiata.

Alimentarea cu gaze naturale

Alimentarea cu gaze naturale se va rezolva in sistem centralizat prin extinderea retelei si racordarea la retea.

3.6.2. Alimentarea cu energie electrica

Alimentarea cu energie electrica se va face prin extinderea retelei si racordarea la reseaua de 04 kV existenta in zona.

3.6.3. Incalzirea

Incalzirea spatiilor nou create se va face prin intermediul centralelor termice proprii care vor functiona pe combustibil solid lemn sau gaz .

3.6.4. Salubritate

Colectarea deseurilor menajere se va face de catre firma de salubritate a orasului pe baza de contract.

□ **3.7. PROTECTIA MEDIULUI**

Diminuarea pana la eliminare a surselor de poluare

Inlocuirea actualei folosinte a terenului (teren agricol) cu functiunea de locuire conduce inevitabil la o crestere a factorilor de risc intr-o posibila poluare.

Totusi, tinand seama de tehnologiile tot mai performante privind alimentarea cu energie termica, centralele termice automatizate, surse de energie termica neconventionala (solara, eoliana), cat si de dorinta oamenilor de a-si proteja propria zona in care vor locui, este de presupus o reducere a surselor posibile de poluare.

Prevenirea producerii riscurilor naturale

- nu este cazul

Depozitarea controlata a deseurilor

Prin Regulamentul de urbanism, locuitorii zonei vor fi obligati sa colecteze in pubele si sa faca contractul cu o firma de salubritate pentru deseurile menajere, plastic, metal, sticla, etc.

Recuperarea terenurilor degradate, consolidari de maluri, plantari de zone verzi etc.

In acceptiunea prezentului PUZ si Regulament se considera spatiu verde tot ce nu este construit, betonat sau dalat, indiferent daca este vorba despre spatii inierbate, peluza sau spatii gradina (zona in care ploaia se scurge in pamant) .

Organizarea sistemelor de spatii verzi

In afara de spatiile verzi descrise anterior in domeniul privat al gospodariilor, pe domeniul public vor exista plantatii de aliniament si spatii verzi stradale.

Protejarea bunurilor de patrimoniu, prin instituirea de zone protejate

Nu este cazul

Refacerea peisagistica si reabilitare urbana

Nu este cazul

Valorificarea potentialului turistic si balnear dupa caz

Nu este cazul

Eliminarea disfunctionalitatilor din domeniul cailor de comunicatie si a retelelor edilitare majore

Disfunctionalitatile din domeniul cailor de comunicatie si a retelelor edilitare vor fi diminuate sau eliminate prin realizarea unei unui sistem rectangular de strazi echipate corespunzator cu retele tehnico – edilitare.

SC ARHIPROJECT ONE SRL

Loc. Alba Iulia, Str. Nazareth Illit, Nr.59, jud. Alba

Tel: mobil 0723673130, fix 0258 832969, fax 0258 832969

e-mail: mirea_iulian@yahoo.com

PR. NR. 23/2018

4. CONCLUZII – MASURI IN CONTINUARE

Prin actualul Planul Urbanistic Zonal va fi reglementa strada nou creata care face legatura cu str. Merilor si va detalia reglementarile urbanistice specifice unei strazi nou create, precum si a loturilor rezultate.

Intocmit:

ARH. MIREA IULIAN

SC ARHIPROJECT ONE SRL

Loc. Alba Iulia, Str. Nazareth Ilit, Nr.59, jud. Alba
Tel: mobil 0723673130, fix 0258 832969, fax 0258 832969
e-mail: mirea_iulian@yahoo.com

PR. NR. 23/2018

REGULAMENT LOCAL DE URBANISM AFERENT ELABORARE P.U.Z. PENTRU REGLEMENTARE ZONA DE LOCUINTE INDIVIDUALE SI REALIZARE ACCES ALBA IULIA - OARDA, STRADA MERILOR, FN.

I. CONTINUTUL REGULAMENTULUI LOCAL DE URBANISM

1. Dispozitii generale
2. Rolul R.L.U.
3. Baza legala a elaborarii
4. Domeniul de aplicare

II. REGULI DE BAZA PRIVIND MODUL DE OCUPARE A TERENURILOR

5. Reguli cu privire la pastrarea integritatii mediului si protejarea patrimoniului natural si construit
6. Reguli cu privire la siguranta constructiilor si la apararea interesului public
7. Reguli de amplasare si retrageri minime obligatorii
8. Reguli cu privire la asigurarea acceselor obligatorii
9. Reguli cu privire la echiparea edilitara
10. Reguli cu privire la forma si dimensiunile terenurilor pentru constructii
11. Reguli cu privire la amplasarea de spatii verzi si imprejmui

III. ZONIFICAREA FUNCTIONALA

12. Unitati si subunitati functionale

IV. PREVEDERI LA NIVELUL UNITATILOR SI SUBUNITATILOR FUNCTIONALE

V. UNITATI TERITORIALE DE REFERINTA

- Unitatea teritoriala de referinta actuala - **UTR L3 subzona L3A**

I .DISPOZITII GENERALE

Articolul 1. Rolul Regulamentului local de urbanism

1.1. Regulamentul local de urbanism este o documentatie de urbanism cu caracter de reglementare care cuprinde prevederi referitoare la modul de utilizare a terenurilor, de realizare si utilizare a constructiilor si amenajarile aferente zonei studiate denumita:

ELABORARE PLAN URBANISTIC ZONAL PENTRU REGLEMENTARE ZONA DE LOCUINTE INDIVIDUALE SI REALIZARE ACCES

Planul urbanistic zonal si regulamentele locale de urbanism cuprind norme obligatorii pentru autorizarea executiilor constructiilor.

1.2. Regulamentul local de urbanism insoteste Planul Urbanistic Zonal si explicita, detaliaza prevederile cu caracter de reglementare ale P.U.G. si ale Regulamentului general de urbanism.

Regulamentul general de urbanism reprezinta sistemul unitar de norme juridice si tehnice care stau la baza elaborarii planului urbanistic zonal si a regulamentului local de urbanism.

1.3. Regulamentul local de urbanism constituie un act de autoritate al administratiei publice locale si se aproba de catre Consiliul Local pe baza avizelor obtinute in conformitate cu prevederile Legii nr. 50/1991 republicata.

1.4. Prevederile prezentei documentatii aplica conceptia generala care a stat la baza Planului Urbanistic Zonal cu respectarea avizelor si aprobarilor la care a fost supus P.U.G.

1.5. Modificarea regulamentului local de urbanism aprobat se va face numai in spiritul prevederilor Regulamentului General de Urbanism. Aprobarea unor modificari ale Planului Urbanistic Zonal si, implicit, ale Regulamentului Local de Urbanism se poate face numai cu respectarea filierei de avizare - aprobare, pe care a urmat-o si documentatia initiala.

Articolul 2. Baza legala a elaborarii Regulamentului

2.1. La baza elaborarii regulamentului de fata stau:

- Regulamentul General de Urbanism aprobat prin H.G.R. nr. 525/1996 si Ghidul de aplicare al R.G.U., aprobat prin Ordinul M.L.P.A.T. nr. 21/N/10.04.2000.
- Ghidul privind metodologia de elaborare si continutul-cadru al planului urbanistic zonal – elaborat de Institutul National de Cercetare Dezvoltare pentru Urbanism si Amenajarea Teritoriului URBANPROIECT BUCURESTI indicativ GM 010-2000, aprobat prin Ordinul M.L.P.A.T. nr.176/N/16.08.2000.
- Ghid privind metodologia de elaborare si continutul-cadru al documentatiilor de urbanism pentru zone construite protejate – proiect, elaborat de Institutul National de Cercetare Dezvoltare pentru Urbanism si Amenajarea Teritoriului URBANPROIECT BUCURESTI indicativ GM 011-2000, octombrie 2000.
- Legea 350/2001 actualizata in 2017 si legea 50/91 actualizata in 2017.

SC ARHIPROJECT ONE SRL

Loc. Alba Iulia, Str. Nazareth Ilit, Nr.59, jud. Alba
Tel: mobil 0723673130, fix 0258 832969, fax 0258 832969
e-mail: mirea_iulian@yahoo.com

PR. NR. 23/2018

- Reglementarile cuprinse in P.U.G., si in prevederile regulamentului local de urbanism aferent P.U.G.-ului aprobat, precum si celelalte acte legislative specifice sau complementare domeniului.

2.2. Regulamentul local de urbanism detaliaza prevederile Regulamentului general de urbanism in conformitate cu conditiile specifice fiecarei zone.

2.3. In cadrul Regulamentului local de urbanism se preiau toate prevederile cuprinse in documentatii de urbanism sau amenajarea teritoriului aprobate conform legii (toate documentatiile care au stat la baza elaborarii P.U.Z.).

Articolul 3. Domeniul de aplicare

3.1. Regulamentul local de urbanism stabileste normele obligatorii pentru autorizarea executarii, modificarii sau demolarii constructiilor.

3.2. Prezentul Regulament se refera la terenul aflat in Alba Iulia - Oarda, amplasament adiacent strazii Merilor, parte din unitatea teritoriala de referinta UTR L3A.

3.3. Definirea zonelor din cadrul P.U.Z.:

- **domeniul privat L3A** , pe care urmeaza a fi amplasate locuintele individuale sau cuplate , in regim de inaltime **S+P+1+M**;
- **zona domeniului privat alocat circulatiilor**, reprezentat de strazile de acces in zona.

II . REGULI DE BAZA PRIVIND MODUL DE OCUPARE A TERENURILOR IN ZONA STUDIATA

Articolul 4. Reguli cu privire la pastrarea integritatii mediului si pastrarea patrimoniului natural si construit.

4.1. Se interzice amplasarea in zona a unor activitati generatoare de poluare de orice fel: a solului, subsolului, apelor si aerului.

Nu se admite amplasarea constructiilor generatoare de risc tehnologic (incendii, explozii). De asemenea sunt interzise activitatile ce necesita un volum de transport de peste 50 mc. pe saptamana.

4.2. Asigurarea compatibilitatii actiunilor

Autorizarea executarii lucrarilor de reparatii, modernizari, reconfigurari functionale se face cu conditia asigurarii compatibilitatii dintre functiunile din aceeasi cladire si din cladirile invecinate.

Nu sunt permise functiunile definite la art. 4.1 si 4.2.

Articolul 5. Reguli privind siguranta constructiilor si apararea interesului public

5.1. Materiale si tehnici de lucru utilizate la constructii noi si la lucrarile de supraetajare si modernizare.

Constructiile vor fi realizate din materiale durabile, incombustibile.

Finisajele interioare si exterioare vor putea fi realizate din materiale traditionale cat si din materiale moderne cu conditia executarii cu materiale de buna calitate si cu executie de calitate.

5.2. Siguranta si stabilitatea constructiilor

SC ARHIPROJECT ONE SRL

Loc. Alba Iulia, Str. Nazareth Ilit, Nr.59, jud. Alba
Tel: mobil 0723673130, fix 0258 832969, fax 0258 832969
e-mail: mirea_iulian@yahoo.com

PR. NR. 23/2018

Se interzice demolarea de pereti chiar si subtiri, crearea de goluri in zidurile interioare si exterioare, demolarea unor elemente din structura sarpantei sau orice alte modificari ce ar putea afecta stabilitatea constructiilor.

Oricare din modificarile enumerate mai sus se pot autoriza si executa doar pe baza unei documentatii avizate de catre Inspectoratul de Stat Pentru Calitatea in Constructii.

5.3. Lucrari de organizare de santier

Lucrarile de organizare de santier vor fi rezolvate pe terenul proprietarului. Constructorul va fi amendat pentru depozitarea de materiale pe domeniul public, pentru murdarirea sau degradarea domeniului public.

Pentru perioada cat se foloseste trotuarul sau strada pentru lucrari de organizare de santier, constructorul va obtine autorizatie de la Primarie si va fi obligat la plata unei taxe de autorizare de utilizare a domeniului public.

5.4. Lucrari ce se pot executa fara autorizatie de constructie:

- reparatii la imprejmui, acoperisuri, terase, invelitori atunci cand nu se schimba forma acestora si materialele din care sunt executate;
- reparatii si inlocuiri de tamplarie interioare si exterioare daca se pastreaza forma golurilor si a tamplariei;
- zugraveli si vopsitorii interioare;
- zugraveli si vopsitorii exterioare daca nu se modifica elementele de fatada si culorile cladirilor situate pe artera principala de circulatie;
- reparatii si modificari la instalatiile interioare;
- montarea aparatelor individuale de climatizare sau contorizarea consumurilor de utilitati;
- reparatii si inlocuiri de pardoseli;
- reparatii si inlocuiri la finisaje interioare si exterioare: tencuieli, placaje si altele asemenea, fara modificarea calitatii si aspectului elementelor constructive.

5.5. Cerinte privind izolarea fonica

In cazul in care in acelasi imobil se afla spatii cu destinatie diferita se vor lua masuri de protectie fonica a diverselor activitati. Aceleasi masuri se vor lua in cazul separarii intre spatii cu alta destinatie si locuinte si intre locuinte.

Masurile de protectie fonica vizeaza elementele de plenseu, de pereti de separatie intre functiuni sau locuinte diferite, cat si izolarea instalatiilor comune ce ar putea transmite zgomotul.

5.6. Apararea interesului public

Este interzisa amplasarea de constructii private pe domeniul public sau realizarea de iesituri ale constructiilor in domeniul public mai mult decat permite codul civil.

Articolul 6. Reguli de amplasare si retrageri minime obligatorii

6.1. Amplasarea fata de aliniament.

In sensul prezentului Regulament, prin aliniament se intelege retragerea constructiilor fata de limita dintre domeniul privat si domeniul public.

- Fata de limita de proprietate la strada cladirile vor fi amplasate retrase cu **3.00 m** pentru strada nou creata iar pentru strada Merilor si

drumul aflat in partea de sud a terenului retragerea va fi de **5.00m** .

Aceasta retragere este obligatorie in sensul in care cladirile propuse nu vor putea depasi aceasta reatragere catre strada.

6.2. Amplasarea constructiilor in interiorul parcelei.

Se va face conform HCL 106/2009 si Cod Civil.

- ***Distanța dintre fatada nevitrată a construcției și limita laterală a parcelei va fi de 0.60 m (pentru intretinere și interventie) sau H/2 dar nu mai puțin de trei metrii fata de fatada vitrata a construcției de pe parcela alaturata.***
- ***Jumatate din inaltimea la cornisa a construcției, masurata in punctul cel mai inalt fata de teren, dar nu mai puțin de trei metrii fata de cealalta limita laterală a parcelei și fata de limita posterioara a parcelei.***

6.3. Vederea directa.

Ferestrele nu pot fi amplasate direct catre vecin decat daca este asigurata o distanta de 2 m din limita de proprietate si axul geamului.

6.4. Inaltimea constructiilor.

Inaltimea totala a cladirilor nu va depasi 10.00 m, de la nivelul terenului sistematizat (inaltime la coama) si maxim 7.50 m la streasina.

Aceste inaltimei sunt limitative, putandu-se oricand autoriza si executa cladiri cu inaltimei sub aceste cote.

Articolul 7. Reguli cu privire la asigurarea acceselor obligatorii

7.1. Autorizarea executarii constructiilor este permisa numai daca exista posibilitatea de acces la drumurile publice direct sau prin servitute.

Caracteristicile acceselor trebuie sa permita interventia mijloacelor de stingere a incendiilor.

Articolul 8. Reguli cu privire la echiparea edilitara

8.1. Autorizarea executarii constructiilor este permisa in urmatoarele conditii:

- la toate constructiile se va realiza o solutie de echipare in sistem centralizat care sa respecte normele sanitare si de protectie a mediului (Ordinul nr. 119 / 2010), precum si prevederile Codului Civil ;

Articolul 9. Reguli cu privire la forma si dimensiunile terenurilor pentru constructii.

9.1. Se vor autoriza constructii doar pe loturi cu o suprafata minima construabila de 200 mp. Conform PUG.

9.2. Parcelarea este operatiunea de divizare a unei suprafete de teren.

Documentatia de parcelare se executa de catre un topograf autorizat, se avizeaza de catre O.C.P.I. si de catre Primarie si se intabuleaza ca atare in cartea funciara. Parcelarea unui teren nu se poate face decat cu autorizarea prealabila a autoritatii municipale.

9.3. Conditii de parcelare.

Proprietarul va accepta alinierea si largirea de strada impusa de Primarie pe baza planurilor de sistematizare.

Proprietarul va accepta conditiile de constructie, functiuni, inaltimei prevazute in prezentul Regulament.

Articolul 10. Reguli cu privire la amplasarea de imprejuriri, spatii verzi si garaje.

10.1. Imprejuririle vor fi realizate de fiecare pentru jumatate din lungimea gardurilor comune la buna intelegere cu vecinul. In cazul divergentelor se aplica prevederile Codului Civil.

10.2. Imprejurirea se executa pe terenul propriu, cu stalpii pe terenul propriu si cu scurgerea apelor de pe gard pe terenul propriu.

Spre strada imprejuririle vor putea avea tratare opaca sau transparenta, dar nu vor depasi inaltimea maxima de 2.10 m.

10.3. Parcaje, garaje.

Autorizarea executarii constructiilor care prin destinatie necesita spatii de parcare se emite numai daca se asigura pe terenul propriu.

Numarul de locuri de parcare minim necesar astfel:

- un loc de parcare - garare - pentru fiecare locuinta;
- un loc de parcare - garare - pentru 25 m din spatiile destinate publicului pentru spatiile cu alta destinatie decat locuinte;

Suprafetele ocupate la sol de parcaje si garaje se iau in calcul la stabilirea procentului de ocupare a terenului.

10.4. Spatii plantate. Gradinile din fata si din spatele casei vor putea fi plantate cu arbori si pomi fructiferi. Pomii plantati vor trebui sa aiba coroana in intregime in curtea proprietarului. In fiecare primavara proprietarul este obligat sa taie crengile ce depasesc limita proprietatii.

10.5. Depozitarea si colectarea gunoiului.

In fiecare gospodarie trebuie sa existe un spatiu amenajat pentru pastrarea pubelei de gunoi. Nu se admite folosirea altor corpuri de depozitare a gunoiului decat pubelele autorizate de catre firmele colectoare.

Locul de amplasare a depozitelor de reziduuri menajere se va alege astfel incat sa nu se produca disconfort vecinilor, sa nu se impurifice sursele locale de apa si sa fie la cel putin 15 m de ferestrele locuintelor.

10.6. Anexe gospodaresti

In zona studiata este interzisa cresterea animalelor.

Se permit anexe gospodaresti de genul: garaje, depozite de lemne, bucatarii de vara, piscine, sere, chioscuri de gradina, pergole si orice alte anexe gospodaresti. Anexele gospodaresti trebuie sa pastreze distantele fata de vecini (0,60 m) si fata de cladirile de pe parcela proprie.

III . ZONIFICAREA TERITORIULUI

Articolul 11. Unitati si subunitati functionale.

11.1 In cadrul **UTR L subzona L3A** se stabilesc urmatoarele zone:

- zona cu loturi minime construibile de **200 mp**, in regim de locuinte: **S+P+1+M – L3A**

IV . PREVEDERILE REGULAMENTULUI LOCAL DE URBANISM LA NIVELUL UNITATILOR SI SUBUNITATILOR FUNCTIONALE

Continutul Regulamentului

Pentru fiecare zona functionala prevederile Regulamentului cuprind reglementarile specifice, pe articole, grupate in trei capitole:

- 1- generalitati;
- 2- utilizare functionala;
- 3- conditii de amplasare si conformare a constructiilor.

1- Generalitati

- 1.1. - Tipurile de zone functionale;
- 1.2. - Functiunea dominanta a zonei;
- 1.3. - Functiunile complementare admise zonei.

2- Utilizare functionala

- 2.4. - Utilizari permise;
- 2.5. - Utilizari permise cu conditii.
- 2.6. - Utilizari interzise.

3- Conditii de amplasare si conformare a constructiilor

- 3.1. - Reguli de amplasare si retrageri minime obligatorii;
- 3.2. - Reguli cu privire la asigurarea acceselor obligatorii;
- 3.3. - Reguli cu privire la echiparea edilitara ;
- 3.4. - Reguli cu privire la forma si dimensiunile terenurilor pentru constructii;
- 3.5. - Reguli cu privire la amplasarea de spatii verzi si imprejuriri.

V. ZONE CUPRINSE IN REGULAMENTUL DE URBANISM

Plansele care cuprind delimitarea si repartitia unitatilor teritoriale de referinta in teritoriu fac parte integranta din Regulamentul local de urbanism aferent P.U.Z .-ului de fata.

Stabilirea U.T.R.- urilor s-a facut in cadrul proiectului P.U.G. ALBA si se preiau ca atare, dar se detaliaza pe unitati si subunitati functionale. Aceasta este:

- **UNITATEA TERITORIALA DE REFERINTA - U.T.R. L subzona L3A**
CARACTER PREDOMINANT – ZONA PENTRU LOCUINTE INDIVIDUALE
Prin acest Plan Urbanistic Zonal s-a stabilit unitatea teritoriala de referinta:

UTR L subzona L3A – Subzona locuintelor individuale cu maxim P+1+M niveluri situate in afara ariilor protejate, în regim de construire înșiruit , cuplat si izolat.

1. Generalitati

1.1 Tipurile de zone functionale :

L3A – Subzona locuintelor individuale cu maxim P+1+M niveluri situate in afara ariilor protejate, în regim de construire înșiruit, cuplat si izolat.

1.2. Functiunea dominanta a zonei: este zona pentru construire locuinte individuale.

2. Utilizare functionala

2.4. Utilizari permise.

Sunt admise urmatoarele utilizari:

- locuinte izolate;
- locuinte cuplate;

constructii cu conformare, volumetrie si compozitie urbana ,in regim izolat , cuplat si amenajarile complementare acestora.

2.5. Utilizari permise cu conditii

- anexe gospodaresti, garaje.
- constructii de locuinte si cu alta destinatie la parter (conform art. 2 si 3) dar obligatoriu compatibila cu locuirea, complementara acesteia.

Functiunile complementare locuirii admise, se vor autoriza numai in constructii inchise cu conditia:

- sa nu aiba capacitati care sa genereze un trafic intens
- sa nu polueze chimic si fonic
- sa nu produca sau sa comercializeze marfuri de dimensiuni mari
- sa nu utilizeze spatii din circulatia publica pentru parcare
- sa aiba programul de lucru limitat pentru a nu incomoda locuirea din jur in timpul noptii.
- sa nu produca riscuri pt .sanatate si disconfort si sa aiba asigurate masurile si mijloacele necesare pt limitarea transmiterii zgomotului, mirosurilor, vaporilor., focului
- - activitati ce conform legislatiei nu necesita studii de impact

2.6. Utilizari interzise:

- interdictie temporara de construire fara obtinerea avizelor specifice si fara autorizatie de construire .

- Interdictia permanenta de construire se refera la:

- Inderdictie de construire pe fasia de teren aflata la aliniament reprezentand fasia de protectie sanitara a locuirii si a celorlalte functiuni admise fata de drumul public, in functie de conformatia parcelelor.

SC ARHIPROJECT ONE SRL

Loc. Alba Iulia, Str. Nazareth Ilit, Nr.59, jud. Alba
Tel: mobil 0723673130, fix 0258 832969, fax 0258 832969
e-mail: mirea_iulian@yahoo.com

PR. NR. 23/2018

- Interdicție de construire pe fașa de teren aflată în fața aliniamentului, la fiecare caz în parte, reprezentând terenul necesar realizării sau extinderii drumului public
- depozitari de materiale refolosibile;
- platforme de pre colectare a deșeurilor urbane;
- creșterea animalelor pentru subsistență;
- depozitarea pentru vânzare a unor cantități mari de substanțe inflamabile sau toxice;
- activități care utilizează pentru depozitare și producție terenul vizibil din circulațiile publice sau din instituțiile publice;
- lucrări de terasament de natură să afecteze amenajările din spațiile publice și construcțiile de pe parcelele adiacente și schimba geometria zonei.
- orice lucrări de terasament care pot să provoace scurgerea apelor pe parcelele vecine sau care împiedică evacuarea și colectarea apelor meteorice.
- se interzic orice intervenții de natură să contravină caracterului general al lotizării.

3. Condiții de amplasare și configurarea construcțiilor

3.1. Reguli de amplasare și retrageri minime obligatorii

Pe lotul studiat/reglementat se poate autoriza construcția unei singure locuințe. În sensul prezentului Regulament, prin aliniament se înțelege retragerea construcțiilor față de limita dintre domeniul privat și domeniul public.

- Fața de limita de proprietate la strada clădirile vor fi amplasate retrase cu **3.00 m** pentru strada nou creată. Pentru strada Merilor și vecinătatea aflată în partea de sud retragerea va fi de **5.00m**.

Amplasarea construcției în interiorul parcelei se va face conform HCL 106/2009 și Cod Civil.

- ***Distanța dintre fațada nevitrată a construcției și limita laterală a parcelei va fi de 0.60 m (pentru întreținere și intervenție) sau H/2 dar nu mai puțin de trei metri față de fațada vitrată a construcției de pe parcela alăturată.***
- ***Înălțimea din înălțimea la cornișă a construcției, măsurată în punctul cel mai înalt față de teren, dar nu mai puțin de trei metri față de cealaltă limită laterală a parcelei și față de limita posterioară a parcelei.***

3.2. Reguli cu privire la asigurarea acceselor obligatorii

Se vor autoriza doar construcțiile ce au autorizat accesul direct sau prin servitute la un drum public SAU PRIVAT.

Accese carosabile

- toate locuințele vor avea prevăzute accese carosabile care să respecte normele tehnice;

- în interiorul parcelelor se vor prevedea spațiile de parcare necesare, pentru a evita parcarea autovehiculelor pe drumurile publice;

- accesele vor fi directe.

Accese pietonale

- se vor prevedea accese pietonale la toate locuintele; se vor prevedea facilitati pentru circulatia persoanelor cu handicap care folosesc mijloace specifice de deplasare.

3.3. Reglementari pentru cai de comunicatie rutiera Cr

Prin amplasare si functionare constructiile nu vor afecta buna desfasurare a circulatiilor pe caile rutiere in conditii optime de capacitate, fluenta si siguranta.

Se interzice a se realiza orice constructie care prin amplasare, configuratie sau exploatare impieteaza asupra buneii desfasurari, organizari si dirijari a traficului de pe drumuri si vor prezenta riscuri de accidente. Acestea vor fi interzise in zona de siguranta si protectie a drumului cu exceptia celor care le deservesc.

Circulatia majora in zona se va desfasura pe strada Merilor a carei platforma stradala este de 8.00 m.

Strada nou creata are latimea platformei stradale de 7.00m, (doua benzi de 3.00m si un trotuar de 1.00 m.

Pentru toate caile rutiere se impun si urmatoarele reglementari generale:

- imbunatatirea elementelor geometrice la traseele existente;
 - marcarea si semnalizarea corespunzatoare;
 - intretinerea periodica a caii de rulare, a santurilor si a lucrarilor de arta;
- Alcatuirea profilului transversal al drumurilor va urmarii:
- categoria traseului carosabil - IV;
 - zona functionala pe care o strabate;
 - dimensionarea corespunzatoare a sistemelor rutiere;
 - realizarea fasilor de protectie.

3.4. Reguli cu privire la echiparea edilitara;

- la toate constructiile se va realiza o solutie de echipare in sistem centralizat care sa respecte normele sanitare si de protectie a mediului (Ordinul nr. 119 / 2010), precum si prevederile Codului Civil ;

3.5. Reguli cu privire la forma si dimensiunile terenurilor pentru constructii;

Parcelarea

L3A-Autorizarea executarii parcelarilor in baza prezentului Regulament, este permisa numai daca pentru fiecare lot in parte se respecta cumulativ urmatoarele conditii:

- a) dimensiuni minime conform tabel
- b) adancimea mai mare sau cel putin egala cu latimea minima parcelei
- c) pastrarea traseelor si prospectului circulatiilor conform PUZ .
- d) Sunt considerate loturi construibile numai loturile care se incadreaza in prevederile aliniatului precedent

SC ARHIPROJECT ONE SRL

Loc. Alba Iulia, Str. Nazareth Illit, Nr.59, jud. Alba
Tel: mobil 0723673130, fix 0258 832969, fax 0258 832969
e-mail: mirea_iulian@yahoo.com

PR. NR. 23/2018

Regimul de construire	Dimensiune minima	
	Suprafata mp.	Front m.
	L3A	L3A
Cuplat	200	12 m pentru lot
Izolot	200	12 m pentru lot

Procentul de ocupare al terenului

Toate constructiile si amenajarile necesare se vor realiza in limita teritoriului propus pentru zona de construire locuinte, conform propunerilor din P.U.Z., cu rezolvarea regimului juridic conform prevederilor legale.

POT - reprezinta raportul dintre suprafata construita la sol si suprafata lotului.

Suprafata construita la sol reprezinta aria sectiunii orizontale a cladirii la cota $\pm 0,00$ a parterului, masurata pe conturul exterior al peretilor.

Autorizarea lucrarilor de constructii, extinderi, supraetajari, modernizari, este permisa cu conditia ca procentul de ocupare a terenului sa nu depaseasca **40%** (POT max.)

CUT - reprezinta raportul dintre suma suprafetelor desfasurate ale tuturor nivelelor supraterrane si suprafata totala a terenului.

Coeficientul de ocupare a terenului nu va depasi valoarea de **1.20** (CUT max.)

Lotul minim constructibil va avea **200 mp** si latime minima la frontul strazii de **12.00 m** pentru loturile reglementate prin prezentul P.U.Z.

3.6. Reguli cu privire la amplasarea de spatii verzi si imprejurii.

Gradinile din fata si spatele casei vor putea fi plantate cu arbori si pomi fructiferi. Pomii plantati vor trebui sa aiba coroana in intregime in curtea proprietarului. In fiecare primavara proprietarul este obligat sa taie crengile ce depasesc limita proprietatii.

Imprejmuirea se executa pe terenul propriu, cu stalpii si cu scurgerea apelor de pe gard pe terenul propriu.

Intocmit:
ARH. MIREA IULIAN

12. Raport de specialitate

GHIURA ION solicita Consiliului Local al municipiului Alba Iulia, **aprobarea** documentatiei PUZ – REGLEMENTARE ZONA DE LOCUINTE INDIVIDUALE SI REALIZAREA ACCES, ALBA IULIA, STR. MERILOR.

Documentatia a fost intocmita de: SC ARHIPROJECT ONE SRL

OBIECTUL P.U.Z.-ului: Documentatia propune mentinerea functionalitatii zonei L3A, realizarea de parcele aferente pentru construirea de locuinte individuale si a unui drum de acces care va reglementa accesul la loturi si care va face legatura cu strada Merilor.

PROPUNERI – REGLEMENTARI

1. REGIMUL JURIDIC

Amplasamentul se afla in intravilanul localitatii Alba Iulia-Oarda

Natura proprietatii: privata a persoanelor fizice.

Imobilul nu este inclus in listele monumentelor istorice sau in zona de protectie a acestora.

2. REGIMUL ECONOMIC

Folosinta actuala: arabil = 3990mp.

Funciunea aprobata/reglementata – UTR = L3A – zona de locuinte individuale.

3. REGIMUL TEHNIC

Regimul de construire propus: izolat.

Regimul de alinieri a terenului fata de strada: la strada de acces nou creata si la str. Merilor.

Regim de alinieri a constructiilor fata de strada: min 3m fata de strada nou propusa si min 5m fata de strada Merilor.

Retrageri fata de proprietatile vecine: conform plansei de reglementari urbanistice, regulament local de urbanism, cod civil si pompieri.

Regim maxim de inaltime: S+P+E+M

POT max. = 40%

CUT max. = 1.2

Organizarea circulatiei, accese, parcaje: Accesul auto si pietonal se realizeaza din strada nou creata.

Parcajele se vor amenaja in incinta proprie.

Echiparea tehnico-edilitara existenta/propusa: Constructiile se va bransa la toate utilitatile existente in zona.

*Punctul de vedere al serviciului de urbanism privind **Raportul informarii si consultarii publicului: Documentatia care atesta parcurgerea etapei de informare si consultare a publicului intruneste conditiile de aprobare conform legislatiei in vigoare.***

In sedinta Comisiei de organizare si dezvoltare urbanistica si in sedinta Comisiei tehnice de urbanism, ambele din data de 13.06.2019, s-a primit aviz FAVORABIL, fara conditii.

Alba Iulia, 14.06.2019

p. Arhitect Sef,
Alexandru Romanitan

Intocmit,
Andrei Szakacs

ARHIPROJECT ONE SRL

Alba Iulia, str. Nazareth IIII, nr. 59, jud. Alba,

CUI 37379745; J1/375/2017;

Cont bancar: RO728TRLRONCRT0465949501, Banca Transilvania, Alba Iulia, Ag. Motilor

tel. 0723673130; e-mail: mirea_iulian@yahoo.com;

Adresa de corespondenta : Calea Motilor, 1148, ap. 23, Alba Iulia, jud Alba

RAPORTUL INFORMARII SI CONSULTARII PUBLICULUI privind elaborarea studiilor

PLAN URBANISTIC ZONAL – ELABORARE PUZ PREGLEMENTARE ZONA DE LOCUINTE INDIVIDUALE SI REALIZARE ACCES

Beneficiar

CHIURA ION


Loc. Alba Iulia, Strada COCORILOR, nr. 115A, jud. Alba

- a) detalii privind tehnicile si metodele utilizate de solicitant pentru a informa si a consulta publicul, inclusiv:
1. datele si locurile tuturor intalnirilor la care cetatenii au fost invitati sa dezbata propunerea solicitantului;
 - **Vecinii directi ai amplasamentului studiat**
 2. continutul, datele de transmitere prin posta si numarul trimiterilor postale, inclusiv scrisori, invitatii la intalniri, buletine informative si alte publicatii;
 - **Afisare anunt pe panoul de afisaj de la sediul Primariei Mun. Alba Iulia;**
 - **Contactare directa a vecinilor amplasamentului studiat.**
 3. localizarea rezidentilor, proprietarilor si partilor interesate care au primit notificari, buletine informative sau alte materiale scrise;
 - **Toti vecini directi ai amplasamentului au fost contactati direct si au fost informati asupra modificarilor reglementarilor urbanistice.**
 4. numarul persoanelor care au participat la acest proces;
 - **2**
- b) un rezumat al problemelor, observatiilor si rezervelor exprimate de public pe parcursul procesului de informare si consultare, inclusiv:
1. modul in care solicitantul a rezolvat, intentioneaza sa rezolve sau se va ocupa de problemele, observatiile si rezervele exprimate de public;
 - **Un proprietar dintre vecini nu a fost de acord cu reglementarile impuse prin prezentul plan urbanistic zonal iar al doile vecin a fost de acord.**
 2. probleme, observatii si rezerve pe care initiatorul planului de urbanism sau amenajare a teritoriului nu poate sau nu e dispus sa le rezolve, impreuna cu motivatia acestui lucru;
 - **Un proprietar dintre vecini nu a fost de acord cu reglementarile impuse prin prezentul plan urbanistic zonal iar al doile vecin a fost de acord.**
 3. orice alte informatii considerate necesare pentru a sustine preluarea sau nepreluarea propunerilor.
 - **Nu sunt.**

Intocmit
arb. Mirea Iulian Ilie



SOCIETATEA
J1/375/2017
ARHIPROJECT ONE
SRL
CUI 37379745
ALBA IULIA

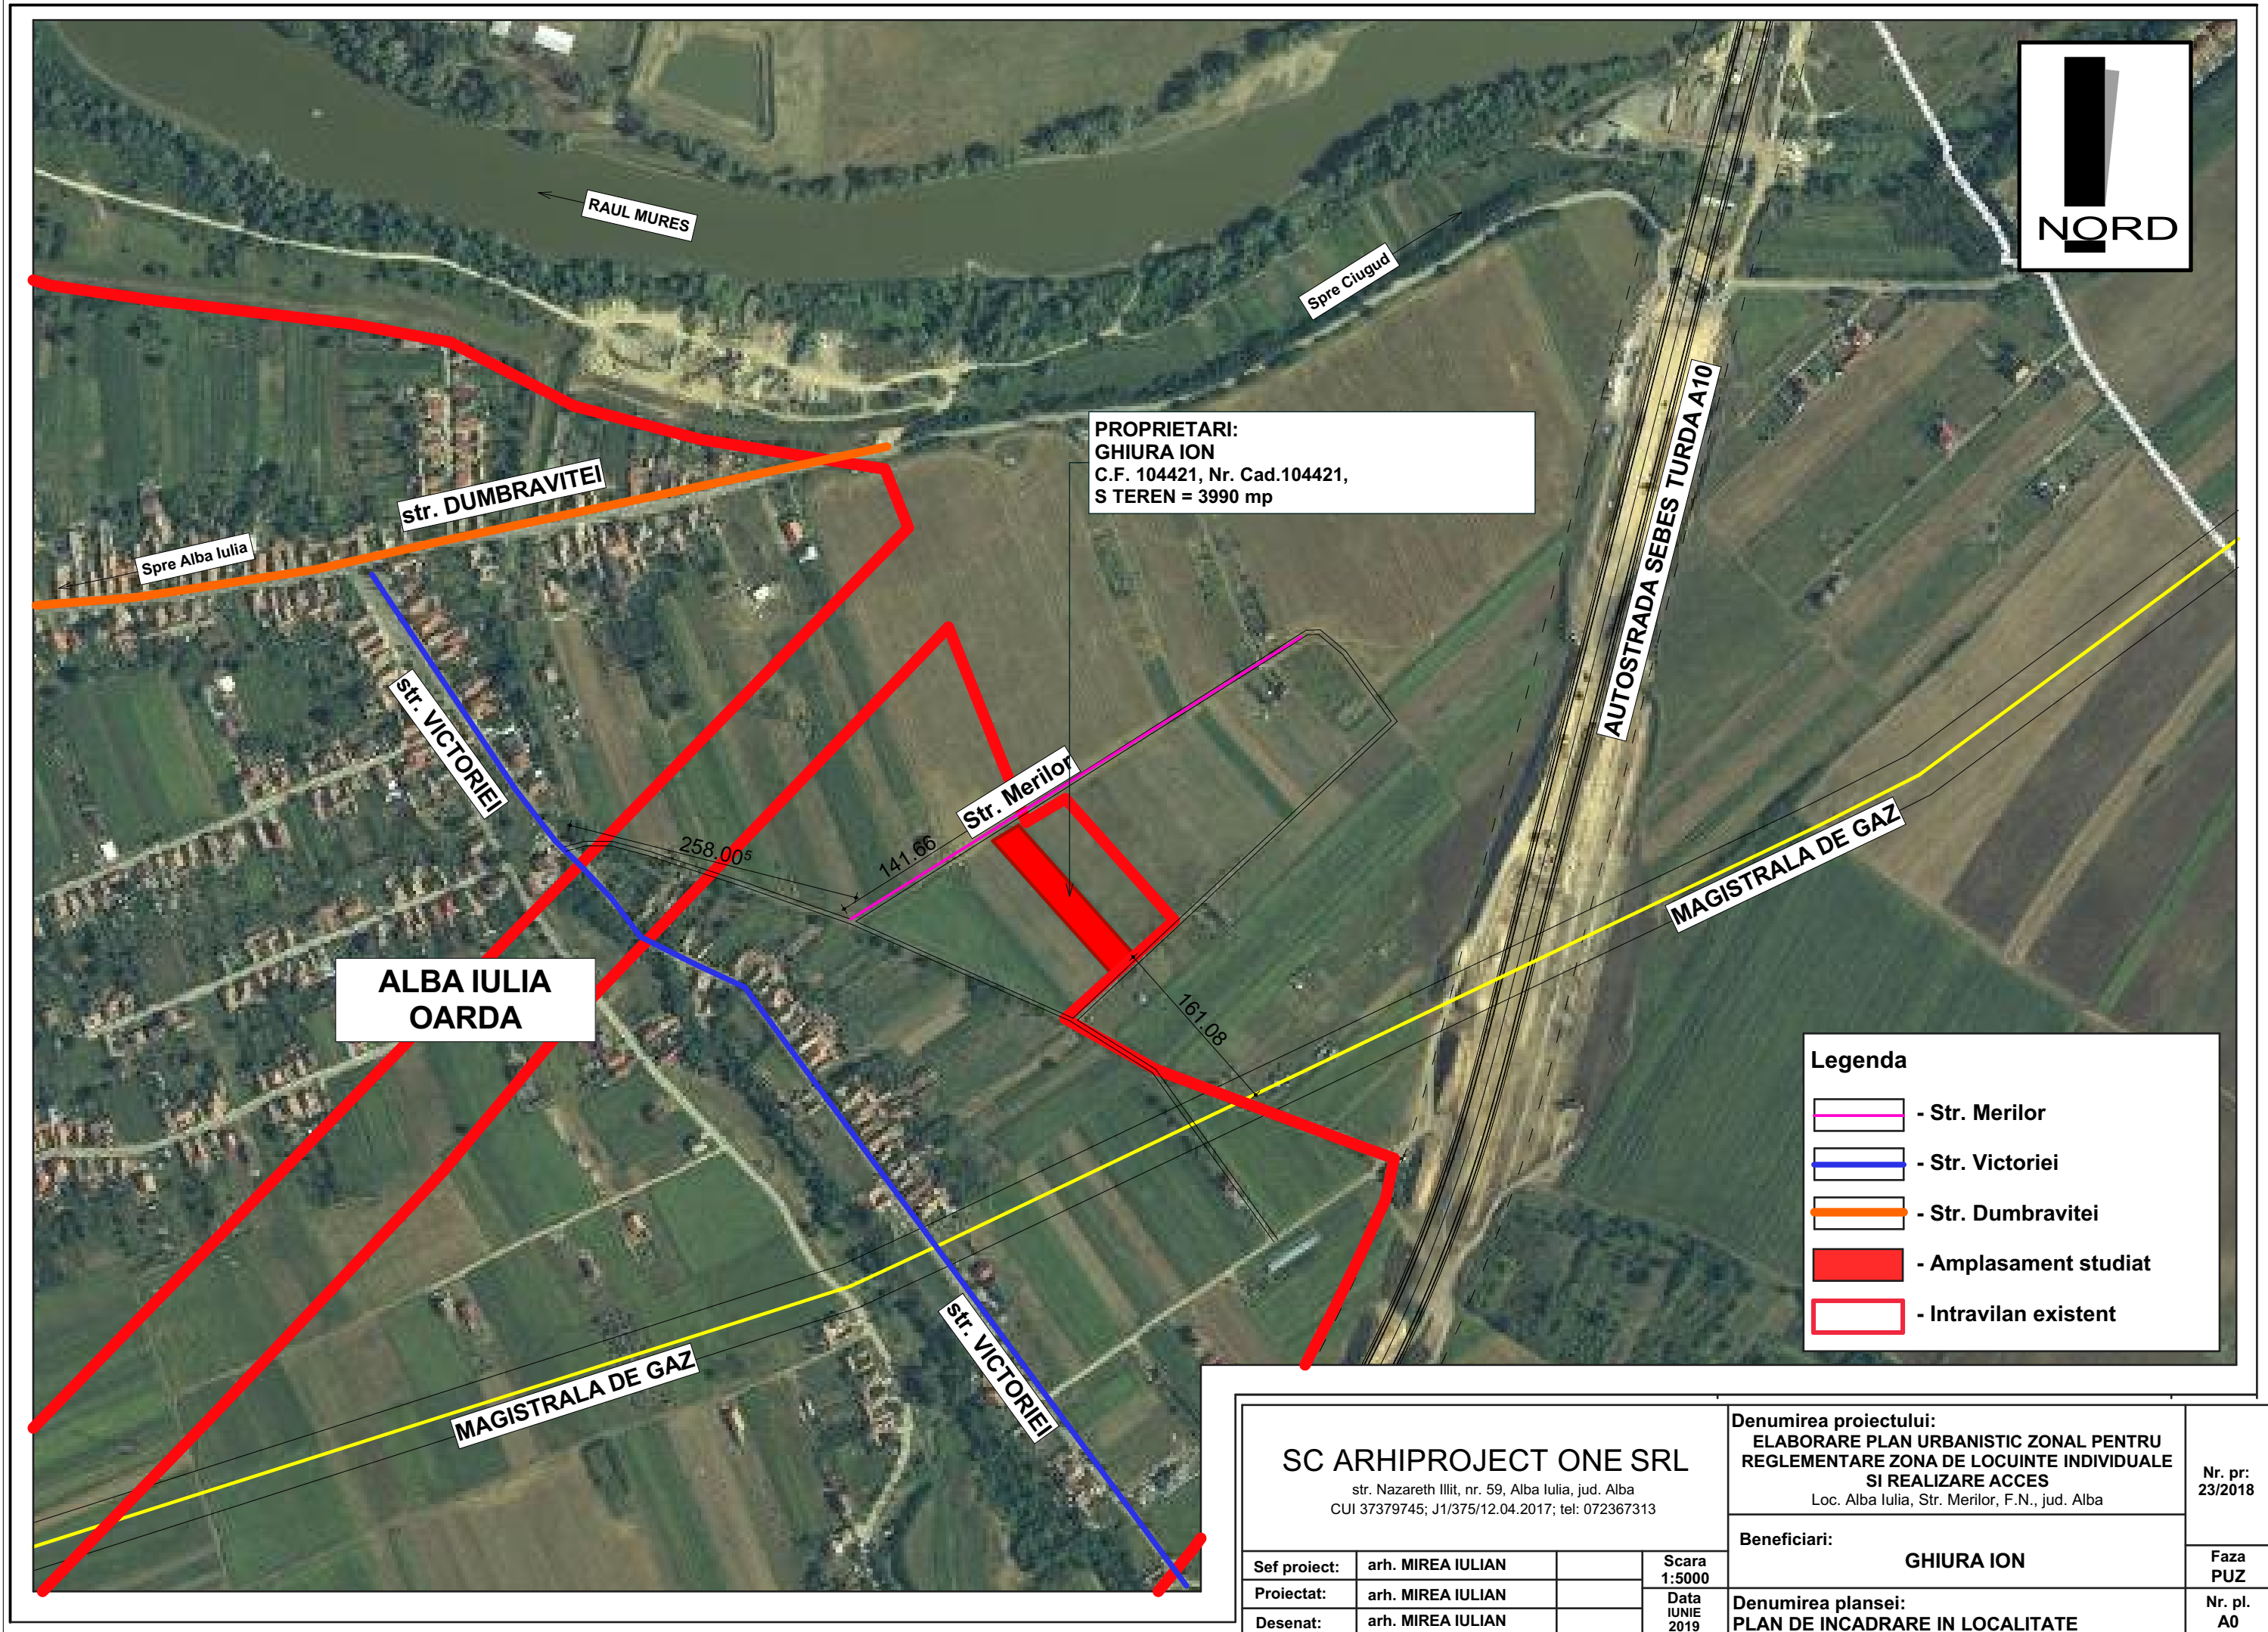


PROPRIETARI:
GHIURA ION
C.F. 104421, Nr. Cad.104421,
S TEREN = 3990 mp

ALBA IULIA
OARDA

Legenda

- Str. Merilor
- Str. Victoriei
- Str. Dumbravitei
- Amplasament studiat
- Intravilan existent

SC ARHIPROJECT ONE SRL str. Nazareth Iliit, nr. 59, Alba Iulia, jud. Alba CUI 37379745; J1/375/12.04.2017; tel: 072367313				Denumirea proiectului: ELABORARE PLAN URBANISTIC ZONAL PENTRU REGLEMENTARE ZONA DE LOCUINTE INDIVIDUALE SI REALIZARE ACCES Loc. Alba Iulia, Str. Merilor, F.N., jud. Alba		Nr. pr: 23/2018
				Beneficiari: GHIURA ION		Faza PUZ
Sef proiect:	arh. MIREA IULIAN		Scara 1:5000	Denumirea planseii: PLAN DE INCADRARE IN LOCALITATE		Nr. pl. A0
Proiectat:	arh. MIREA IULIAN		Data Iunie 2019			
Desenat:	arh. MIREA IULIAN					

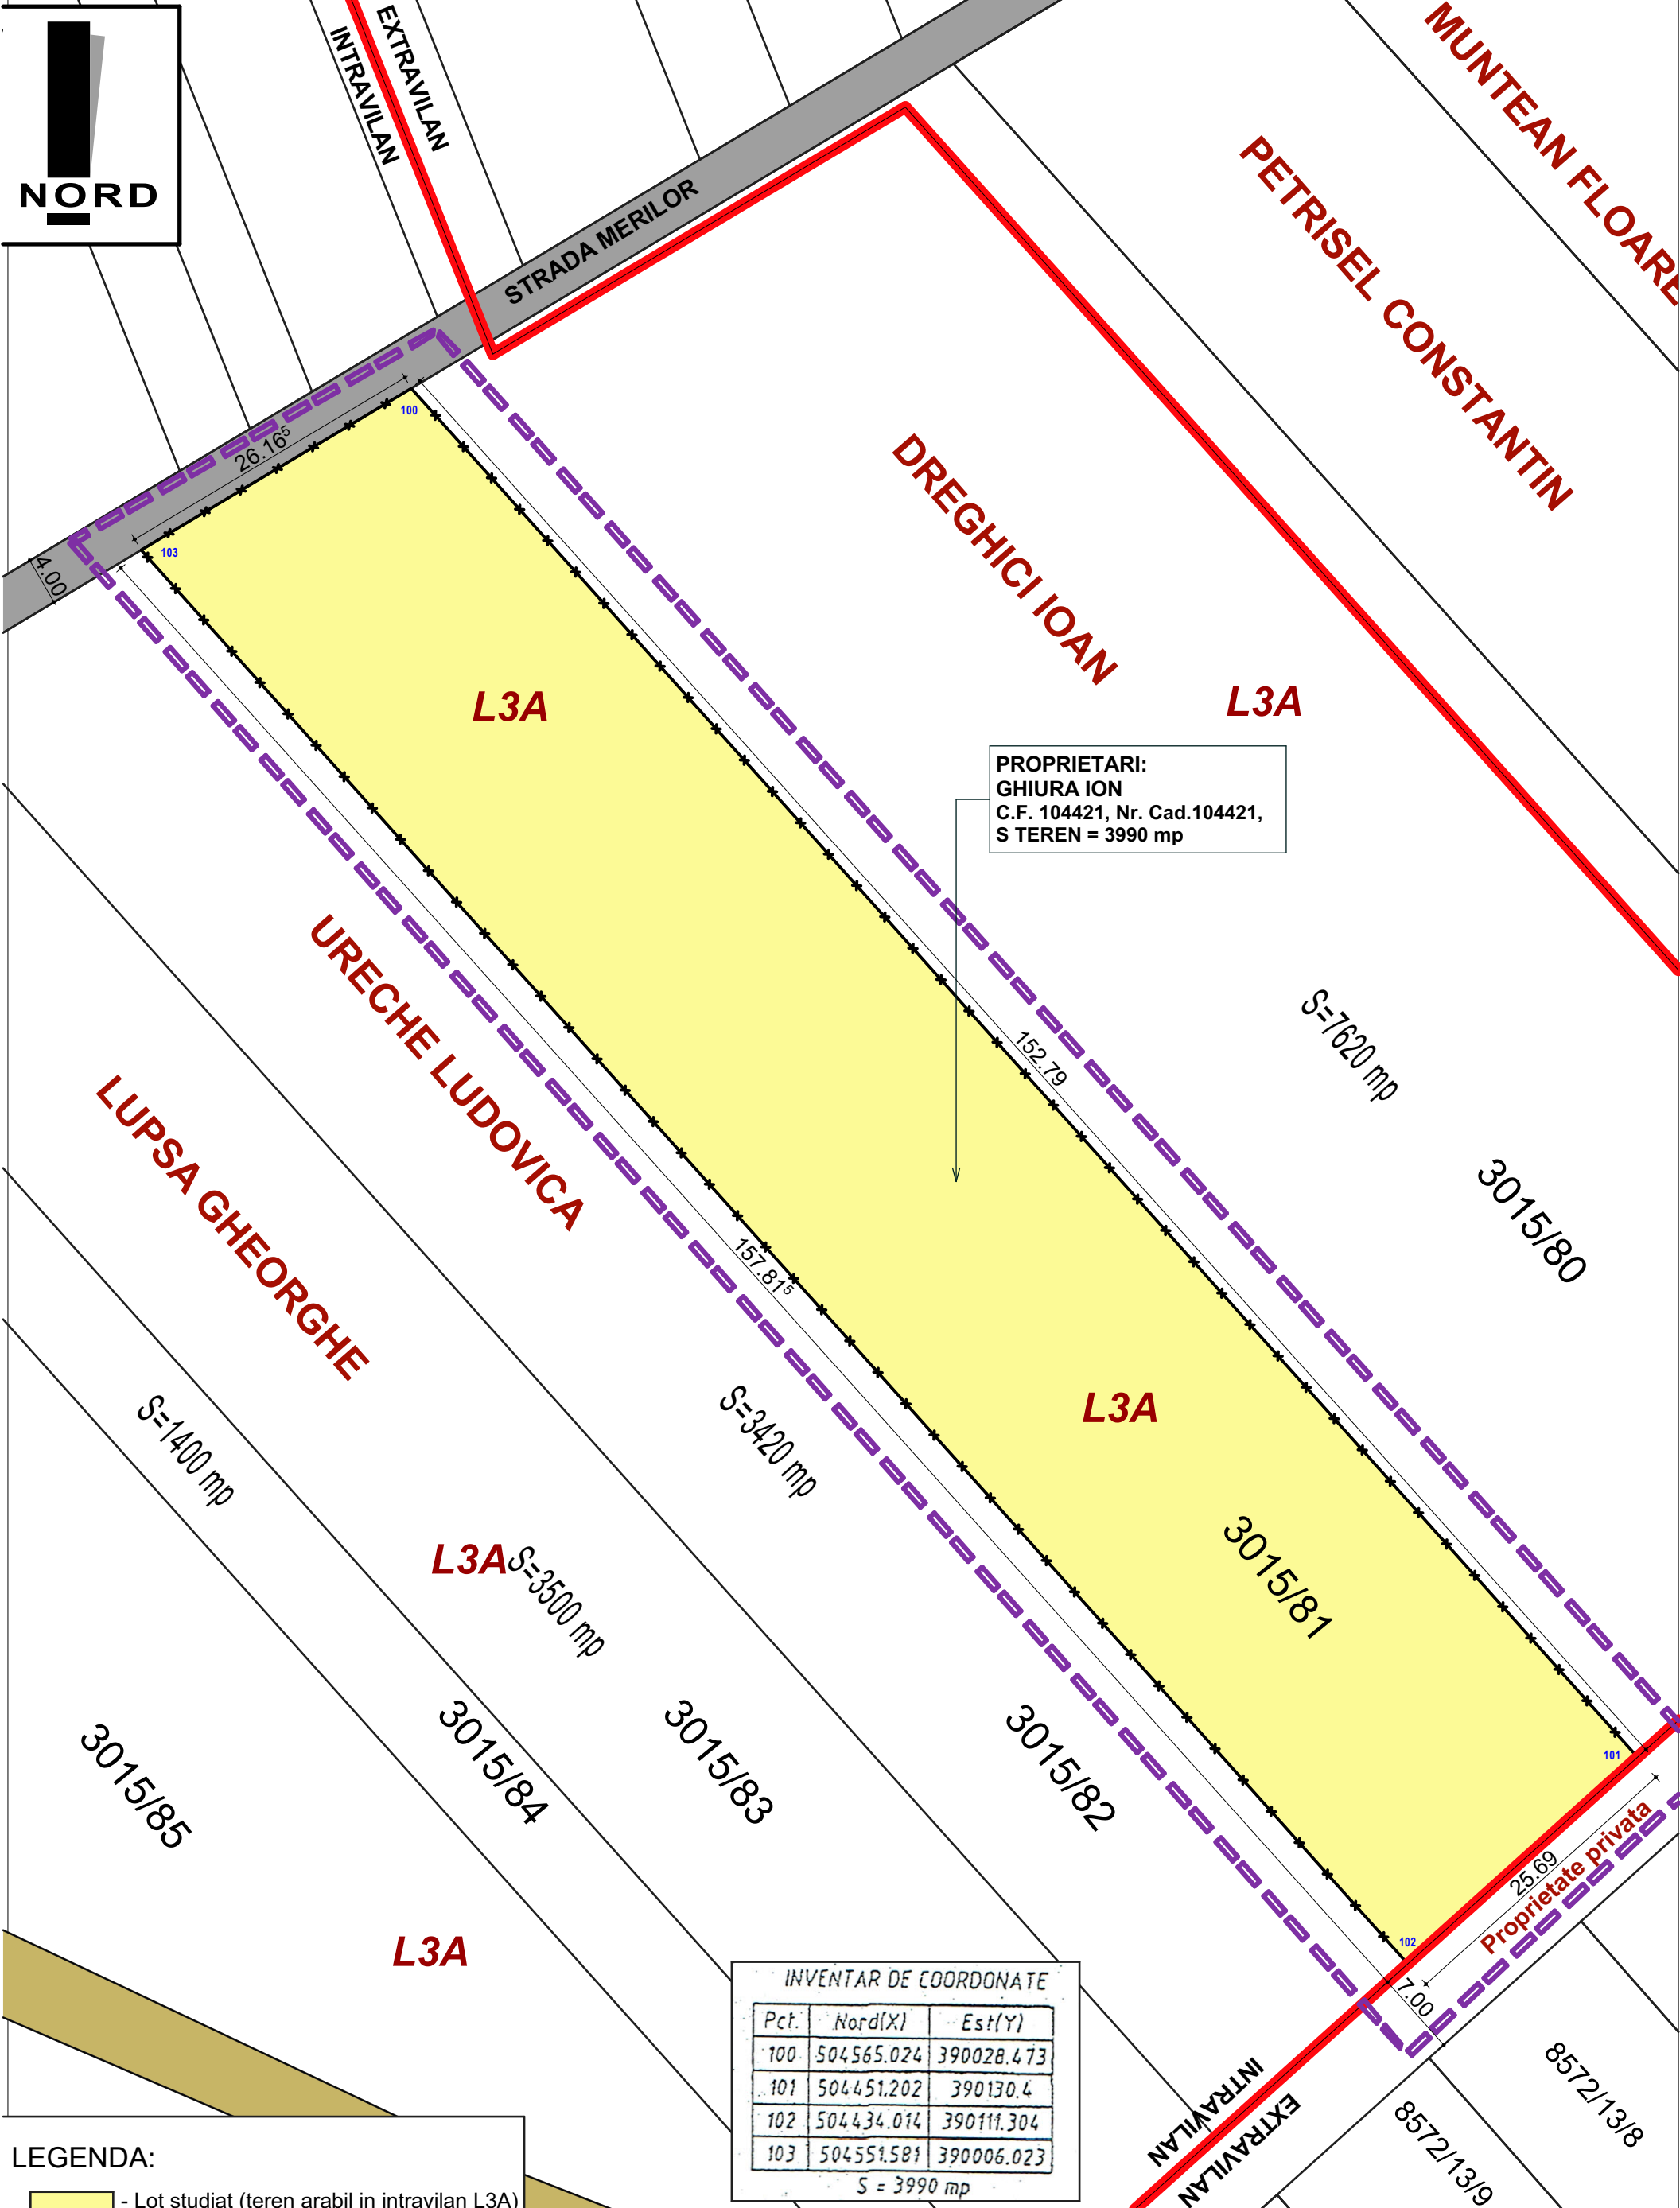


PROPRIETARI:
GHIURA ION
C.F. 104421, Nr. Cad.104421,
S TEREN = 3990 mp

INVENTAR DE COORDONATE		
Pct.	Nord(X)	Est(Y)
100	504565.024	390028.473
101	504451.202	390130.4
102	504434.014	390111.304
103	504551.581	390006.023
S = 3990 mp		

LEGENDA:

- Lot studiat (teren arabil in intravilan L3A)
- Str. Merisor / Drumuri de exploatare
- Limita de proprietate
- Limita zonei studiate
- Limita Intravilan

SC ARHIPROJECT ONE SRL str. Nazareth Iliit, nr. 59, Alba Iulia, jud. Alba CUI 37379745; J1/375/12.04.2017; tel: 072367313			Denumirea proiectului: ELABORARE PLAN URBANISTIC ZONAL PENTRU REGLEMENTARE ZONA DE LOCUINTE INDIVIDUALE SI REALIZARE ACCES Loc. Alba Iulia, Str. Merilor, F.N., jud. Alba		Nr. pr: 23/2018
			Beneficiari: GHIURA ION		Faza PUZ
Sef proiect:	arh. MIREA IULIAN		Scara 1:500	Denumirea plansei: PLAN DE SITUATIE	Nr. pl. A1
Proiectat:	arh. MIREA IULIAN				
Desenat:	arh. MIREA IULIAN				

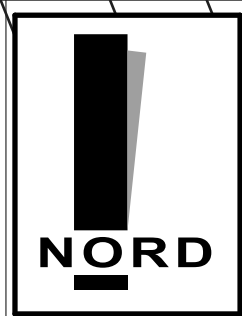

LEGENDA
I. LIMITE

- Limita zonei studiate
- Limita de proprietate
- Retragere fata de aliniament al constructiilor
- Retragere fata de aliniament spate si lateral al constructiilor
- Limita perimetru intravilan

II. ZONIFICARE FUNCTIONALA

L3A - Subzona locuintelor individuale cu P, P+1 si P+1+M niveluri in regim de construire insiruit, cuplat si izolat situate in afara ariilor protejate

POTmax = 40% CUTmax = 1.2


L3A Zona aferenta locuintelor si anexelor acestora S+P+E+M

III. ZONE DE PROTECTIE - INTERDICTIE

Zona aferenta domeniului privat, cu interdictie definitiva de construire, utilizata pentru amenajari spatii verzi


IV. CAI DE COMUNICATIE RUTIERA - Cr

- Strada nou propusa
- Cai de comunicatie rutiera - strazi
- Trotuare
- Trotuar propus

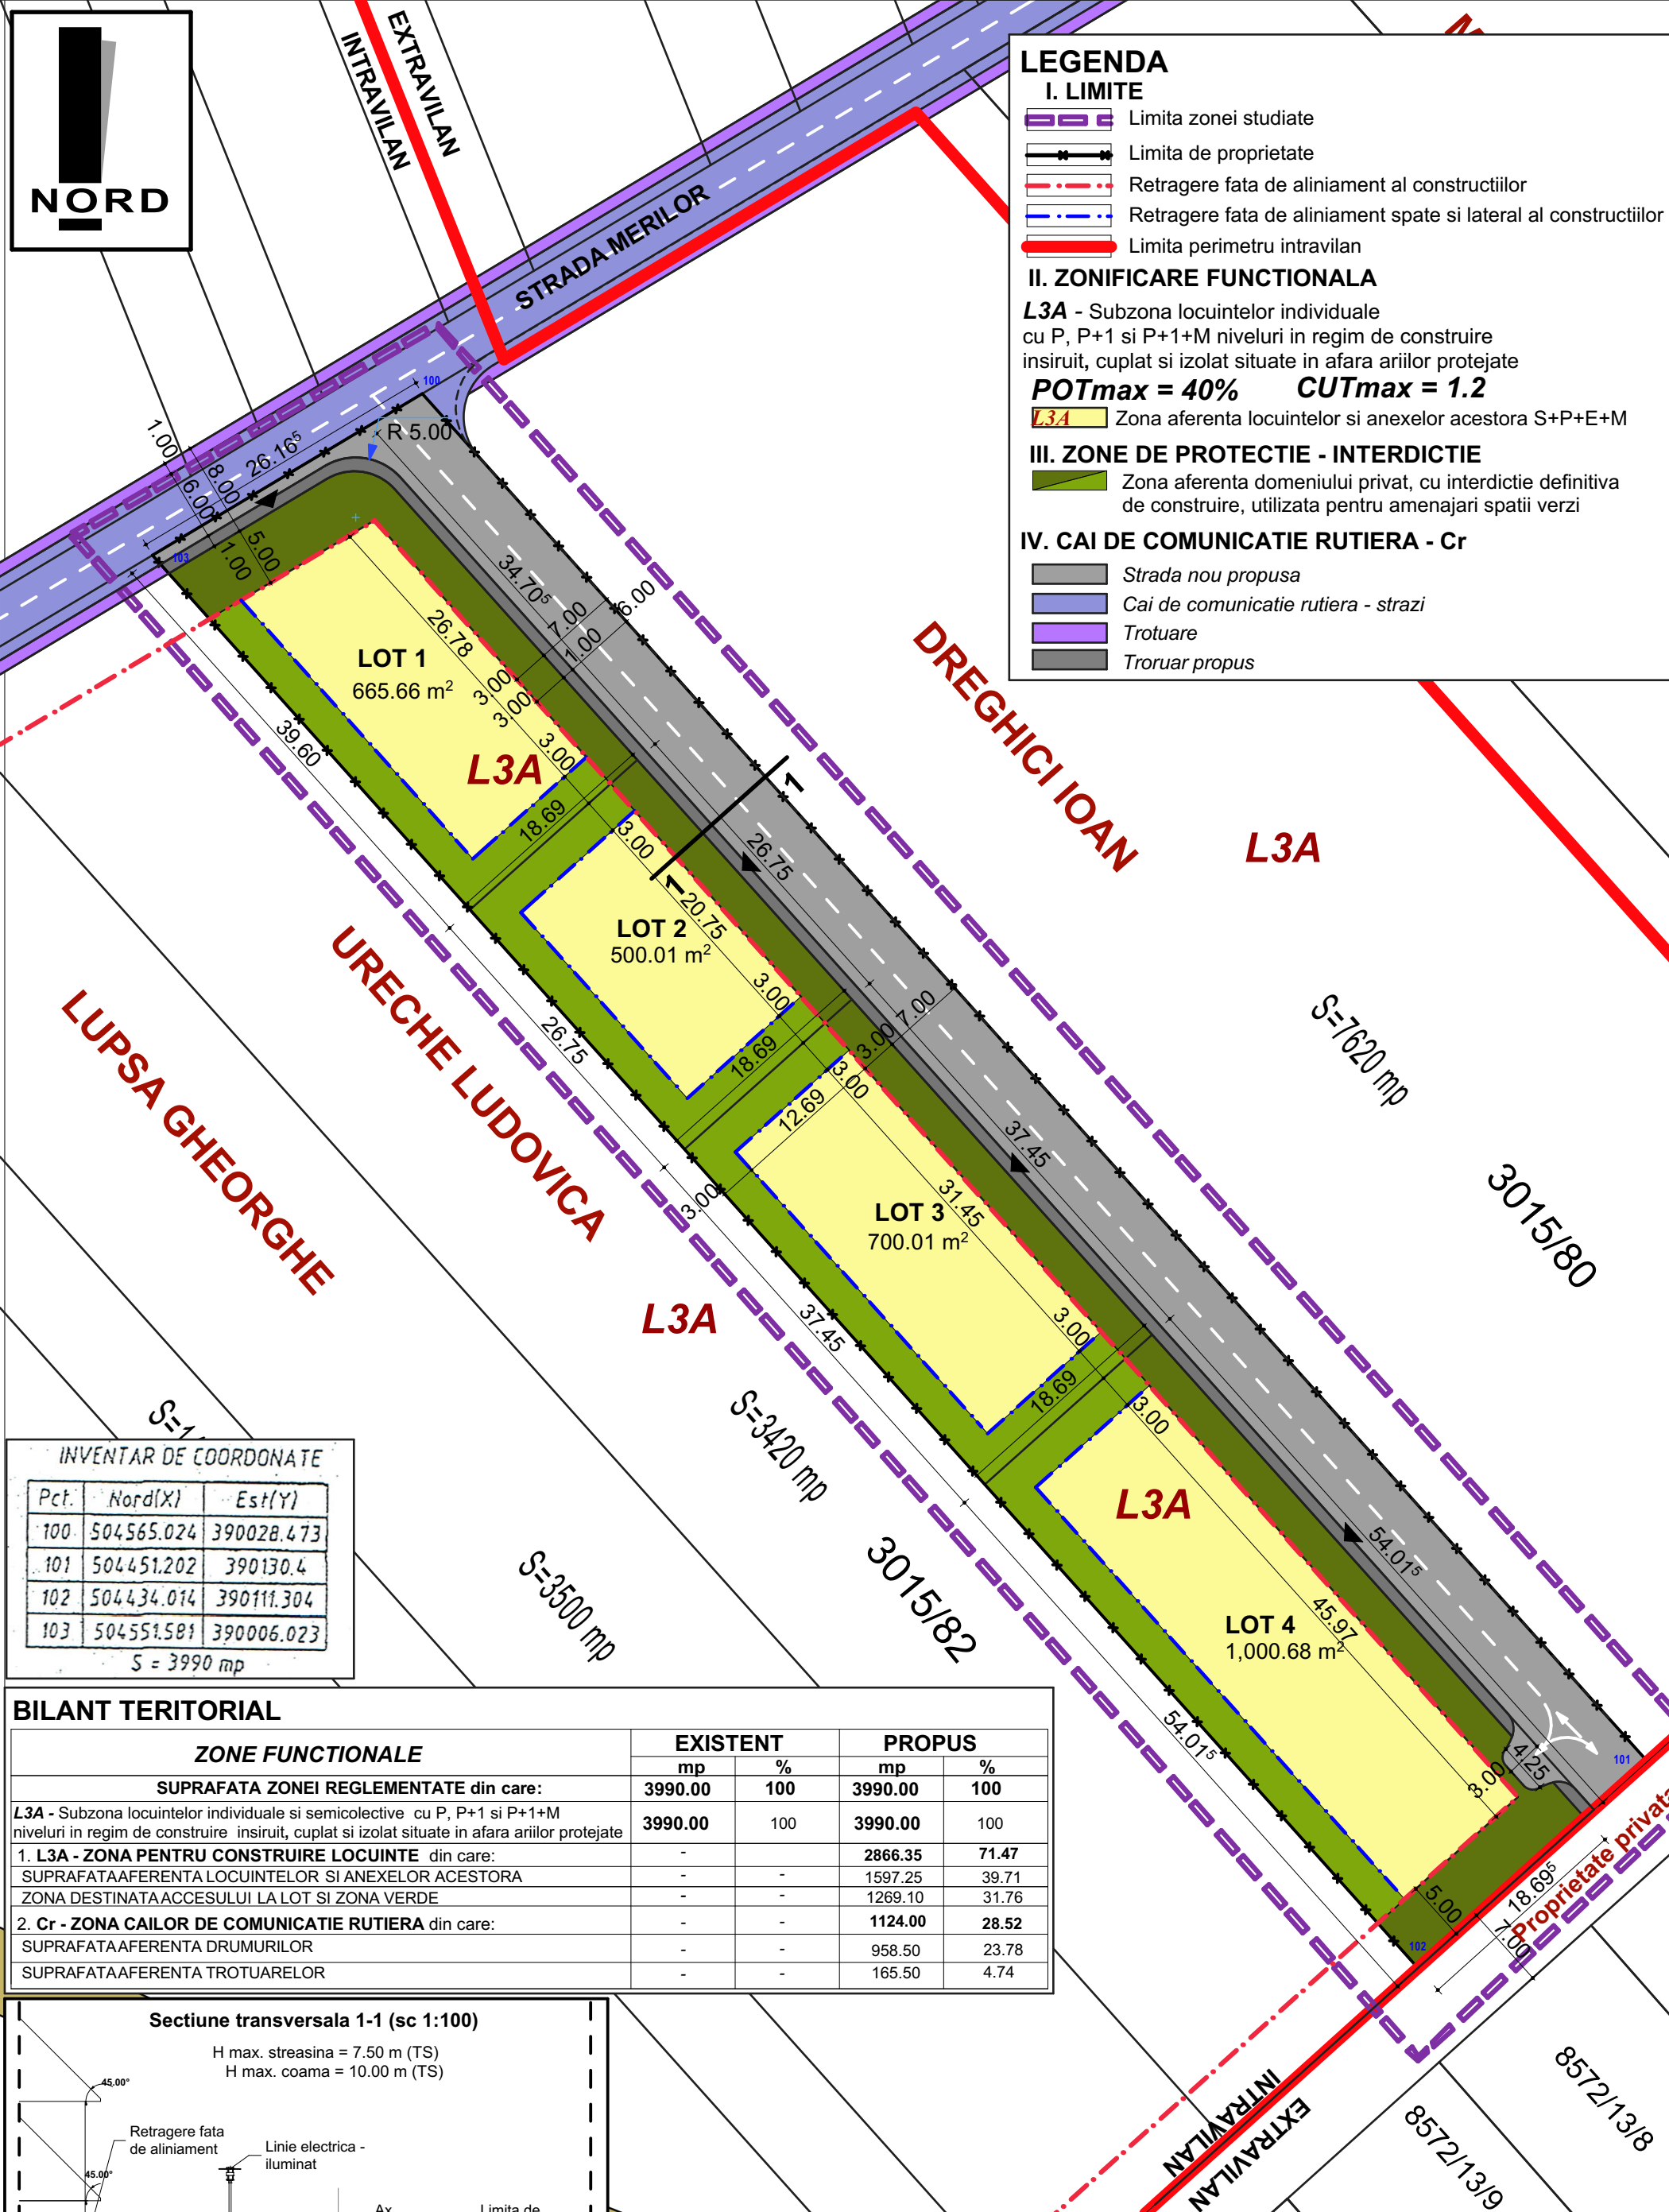

INVENTAR DE COORDONATE		
Pct.	Nord(X)	Est(Y)
100	504565.024	390028.473
101	504451.202	390130.4
102	504434.014	390111.304
103	504551.581	390006.023
S = 3990 mp		

BILANT TERITORIAL			
ZONE FUNCTIONALE			
		EXISTENT	PROPUS
		mp	%
SUPRAFATA ZONEI REGLEMENTATE din care:		mp	%
L3A - Subzona locuintelor individuale si semicolective cu P, P+1 si P+1+M niveluri in regim de construire insiruit, cuplat si izolat situate in afara ariilor protejate		3990.00	100
1. L3A - ZONA PENTRU CONSTRUIRE LOCUINTE din care:		2866.35	71.47
SUPRAFATAAFERENTA LOCUINTELOR SI ANEXELOR ACESTORA		1597.25	39.71
ZONA DESTINATAACCESULUI LA LOT SI ZONA VERDE		1269.10	31.76
2. Cr - ZONA CAILOR DE COMUNICATIE RUTIERA din care:		1124.00	28.52
SUPRAFATAAFERENTA DRUMURILOR		958.50	23.78
SUPRAFATAAFERENTA TROTUARELOR		165.50	4.74

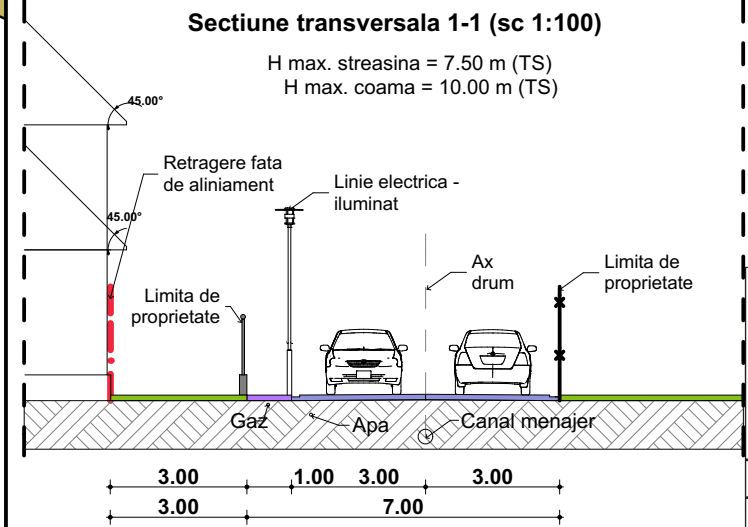

SC ARHIPROJECT ONE SRL
str. Nazareth Iliit, nr. 59, Alba Iulia, jud. Alba
CUI 37379745; J1/375/12.04.2017; tel: 072367313

Denumirea proiectului:
ELABORARE PLAN URBANISTIC ZONAL PENTRU
REGLEMENTARE ZONA DE LOCUINTE INDIVIDUALE
SI REALIZARE ACCES
Loc. Alba Iulia, Str. Merilor, F.N., jud. Alba

Beneficiari:
GHIURA ION

Denumirea plansei:
REGLEMENTARI URBANISTICE

Nr. pr:
23/2018

Faza
PUZ

Nr. pl.
A2


Sef proiect: arh. MIREA IULIAN

Proiectat: arh. MIREA IULIAN

Desenat: arh. MIREA IULIAN

Scara
1:500

Data
Iunie
2019

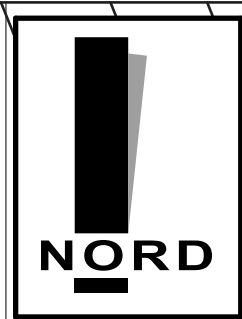

LEGENDA
I. LIMITE

Limita zonei studiate

Limita de proprietate

Retrageri fata de aliniament al constructiilor

Retrageri fata de aliniament spate si lateral al constructiilor

Limita perimetru intravilan


II. ECHIPARE EDILITARA

Alimentare cu energie electrica
 Retea si bransament energie electrica

Alimentare cu apa
 Put + Hidrofor sistem local


Canalizare
 Retea proprie de canalizare propusa (DN 250mm)

Bazin ecologic vidanjabil

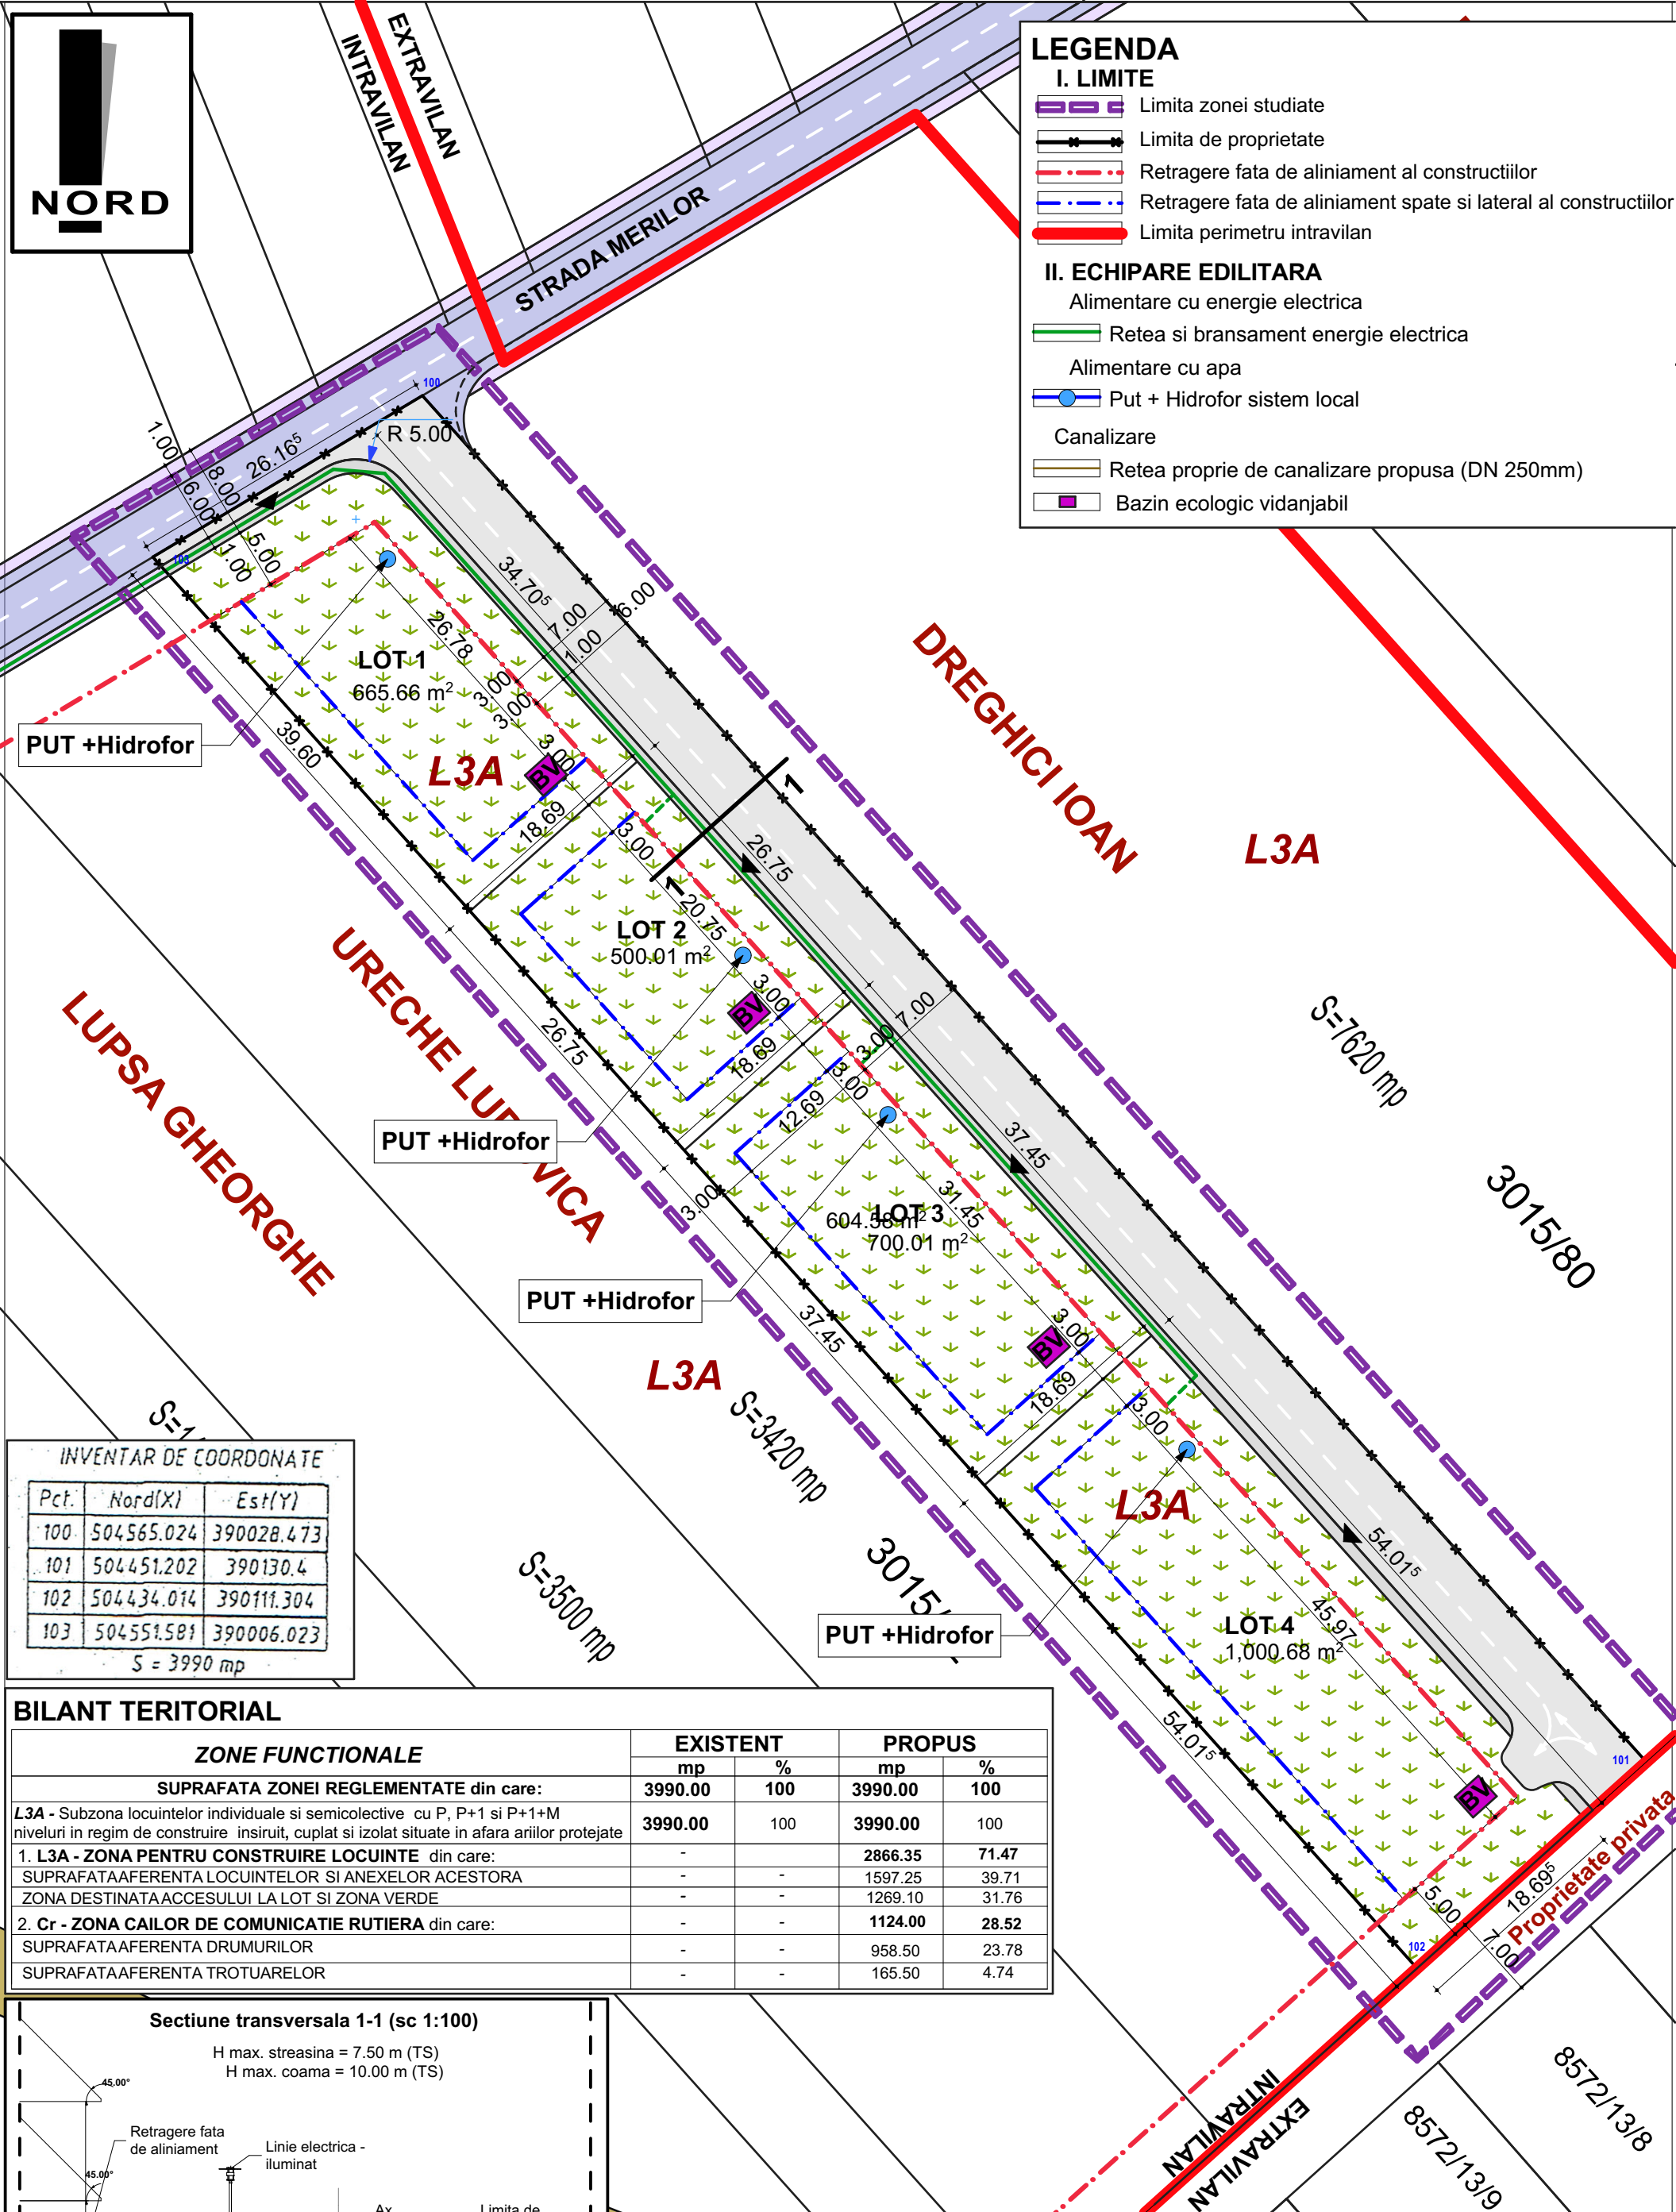

INVENTAR DE COORDONATE		
Pct.	Nord(X)	Est(Y)
100	504565.024	390028.473
101	504451.202	390130.4
102	504434.014	390111.304
103	504551.581	390006.023
S = 3990 mp		

ZONE FUNCTIONALE	EXISTENT		PROPUS	
	mp	%	mp	%
SUPRAFATA ZONEI REGLEMENTATE din care:	3990.00	100	3990.00	100
L3A - Subzona locuintelor individuale si semicolective cu P, P+1 si P+1+M niveluri in regim de constructie insiruit, cuplat si izolat situate in afara arilor protejate	3990.00	100	3990.00	100
1. L3A - ZONA PENTRU CONSTRUIRE LOCUINTE din care:	-	-	2866.35	71.47
SUPRAFATAAFERENTA LOCUINTELOR SI ANEXELOR ACESTORA	-	-	1597.25	39.71
ZONA DESTINATAACCESULUI LA LOT SI ZONA VERDE	-	-	1269.10	31.76
2. Cr - ZONA CAILOR DE COMUNICATIE RUTIERA din care:	-	-	1124.00	28.52
SUPRAFATAAFERENTA DRUMURILOR	-	-	958.50	23.78
SUPRAFATAAFERENTA TROTUARELOR	-	-	165.50	4.74

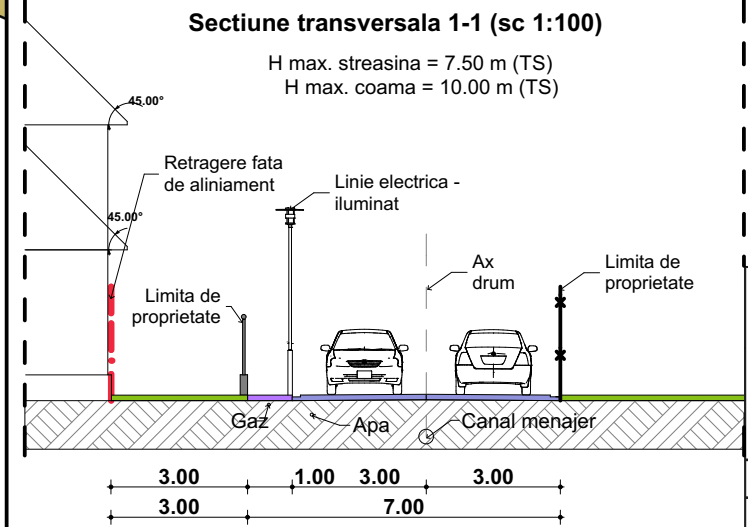

SC ARHIPROJECT ONE SRL
str. Nazareth Iliit, nr. 59, Alba Iulia, jud. Alba
CUI 37379745; J1/375/12.04.2017; tel: 072367313

Denumirea proiectului:
ELABORARE PLAN URBANISTIC ZONAL PENTRU
REGLEMENTARE ZONA DE LOCUINTE INDIVIDUALE
SI REALIZARE ACCES
Loc. Alba Iulia, Str. Merilor, F.N., jud. Alba

Beneficiari:
GHIURA ION

Denumirea plansei:
ECHIPARE EDILITARA

Nr. pr:
23/2018

Faza
PUZ

Nr. pl.
A3


Sef proiect: arh. MIREA IULIAN

Proiectat: arh. MIREA IULIAN

Desenat: arh. MIREA IULIAN

Scara
1:500

Data
Iunie
2019

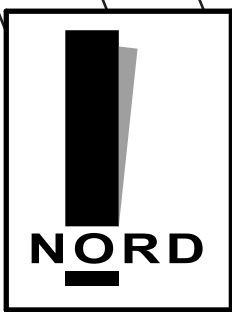

LEGENDA

I. LIMITE

Limita zonei studiate

Limita de proprietate


Aliniamentul constructiilor

II. PROPRIETATEA ASUPRA TERENURILOR

Proprietate privata a persoanelor fizice

Terenuri aflate in proprietatea publica de interes local

Terenuri aflate in proprietatea privata a persoanelor fizice (drum) pentru care se va institui servitute de utilitate publica in favoare Primariei (S = 1124 mp)

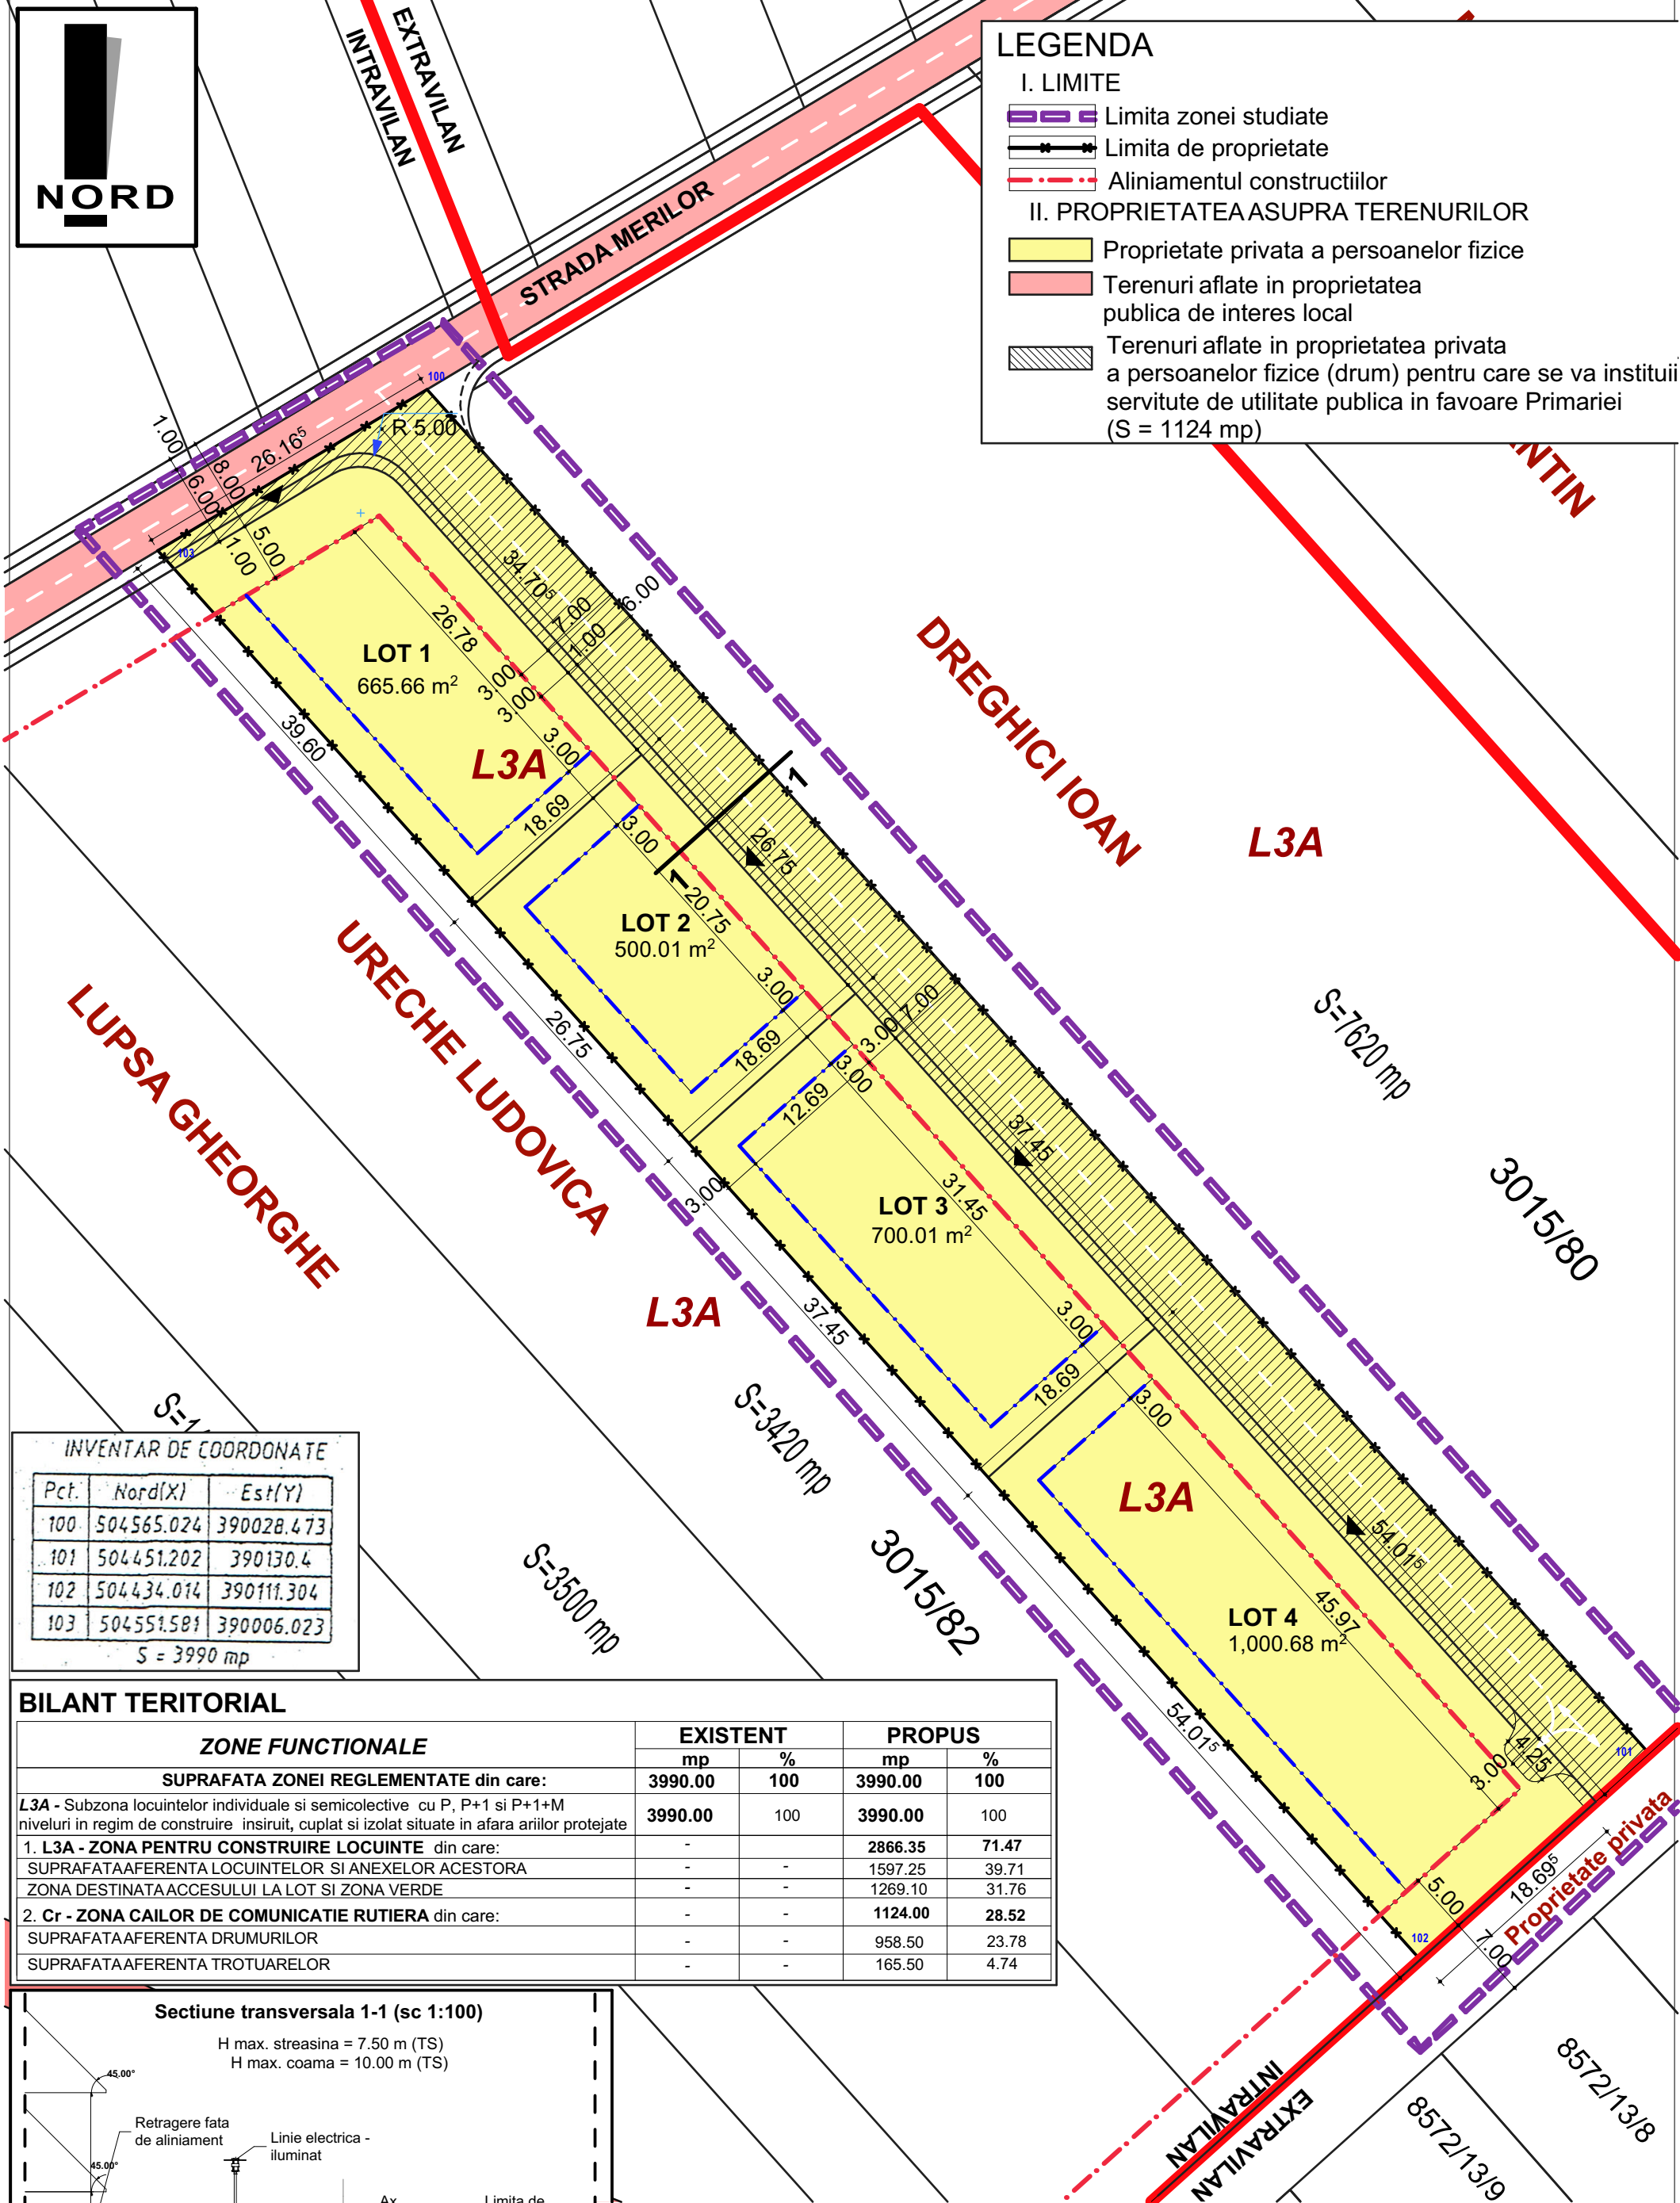


INVENTAR DE COORDONATE

Pct.	Nord(X)	Est(Y)
100	504565.024	390028.473
101	504451.202	390130.4
102	504434.014	390111.304
103	504551.581	390006.023

S = 3990 mp

BILANT TERITORIAL

ZONE FUNCTIONALE	EXISTENT		PROPUS	
	mp	%	mp	%
SUPRAFATA ZONEI REGLEMENTATE din care:	3990.00	100	3990.00	100
L3A - Subzona locuintelor individuale si semicolective cu P, P+1 si P+1+M niveluri in regim de constructie insiruit, cuplat si izolat situate in afara arilor protejate	3990.00	100	3990.00	100
1. L3A - ZONA PENTRU CONSTRUIRE LOCUINTE din care:	-	-	2866.35	71.47
SUPRAFATA AFERENTA LOCUINTELOR SI ANEXELOR ACESTORA	-	-	1597.25	39.71
ZONA DESTINATA ACCESULUI LA LOT SI ZONA VERDE	-	-	1269.10	31.76
2. Cr - ZONA CAILOR DE COMUNICATIE RUTIERA din care:	-	-	1124.00	28.52
SUPRAFATA AFERENTA DRUMURILOR	-	-	958.50	23.78
SUPRAFATA AFERENTA TROTUARELOR	-	-	165.50	4.74

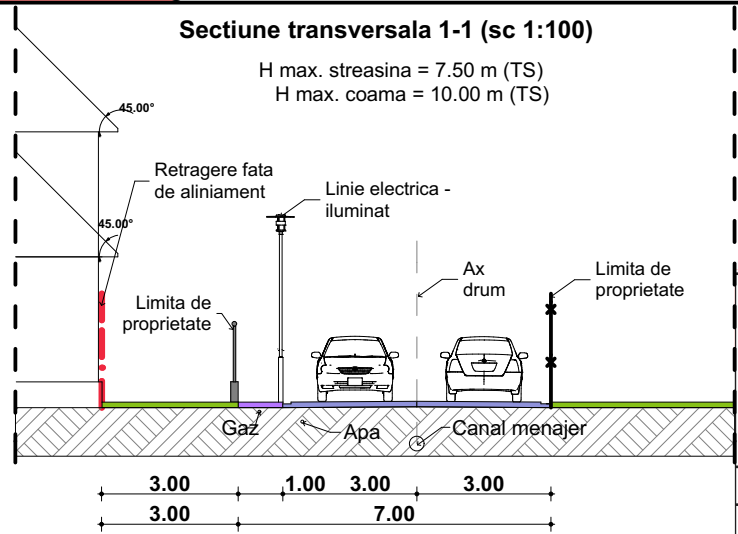

SC ARHIPROJECT ONE SRL

str. Nazareth Iliit, nr. 59, Alba Iulia, jud. Alba
CUI 37379745; J1/375/12.04.2017; tel: 072367313

Sef proiect: arh. MIREA IULIAN

Proiectat: arh. MIREA IULIAN

Desenat: arh. MIREA IULIAN

Scara 1:500

Data Iunie 2019

Denumirea proiectului:
ELABORARE PLAN URBANISTIC ZONAL PENTRU
REGLEMENTARE ZONA DE LOCUINTE INDIVIDUALE
SI REALIZARE ACCES
Loc. Alba Iulia, Str. Merilor, F.N., jud. Alba

Beneficiari:
GHIURA ION

Denumirea plansei:
PROPRIETATEA ASUPRA TERENURILOR

Nr. pr:
23/2018

Faza
PUZ

Nr. pl.
A4