


Plan de amplasament si delimitare a imobilului
Scara 1:2000

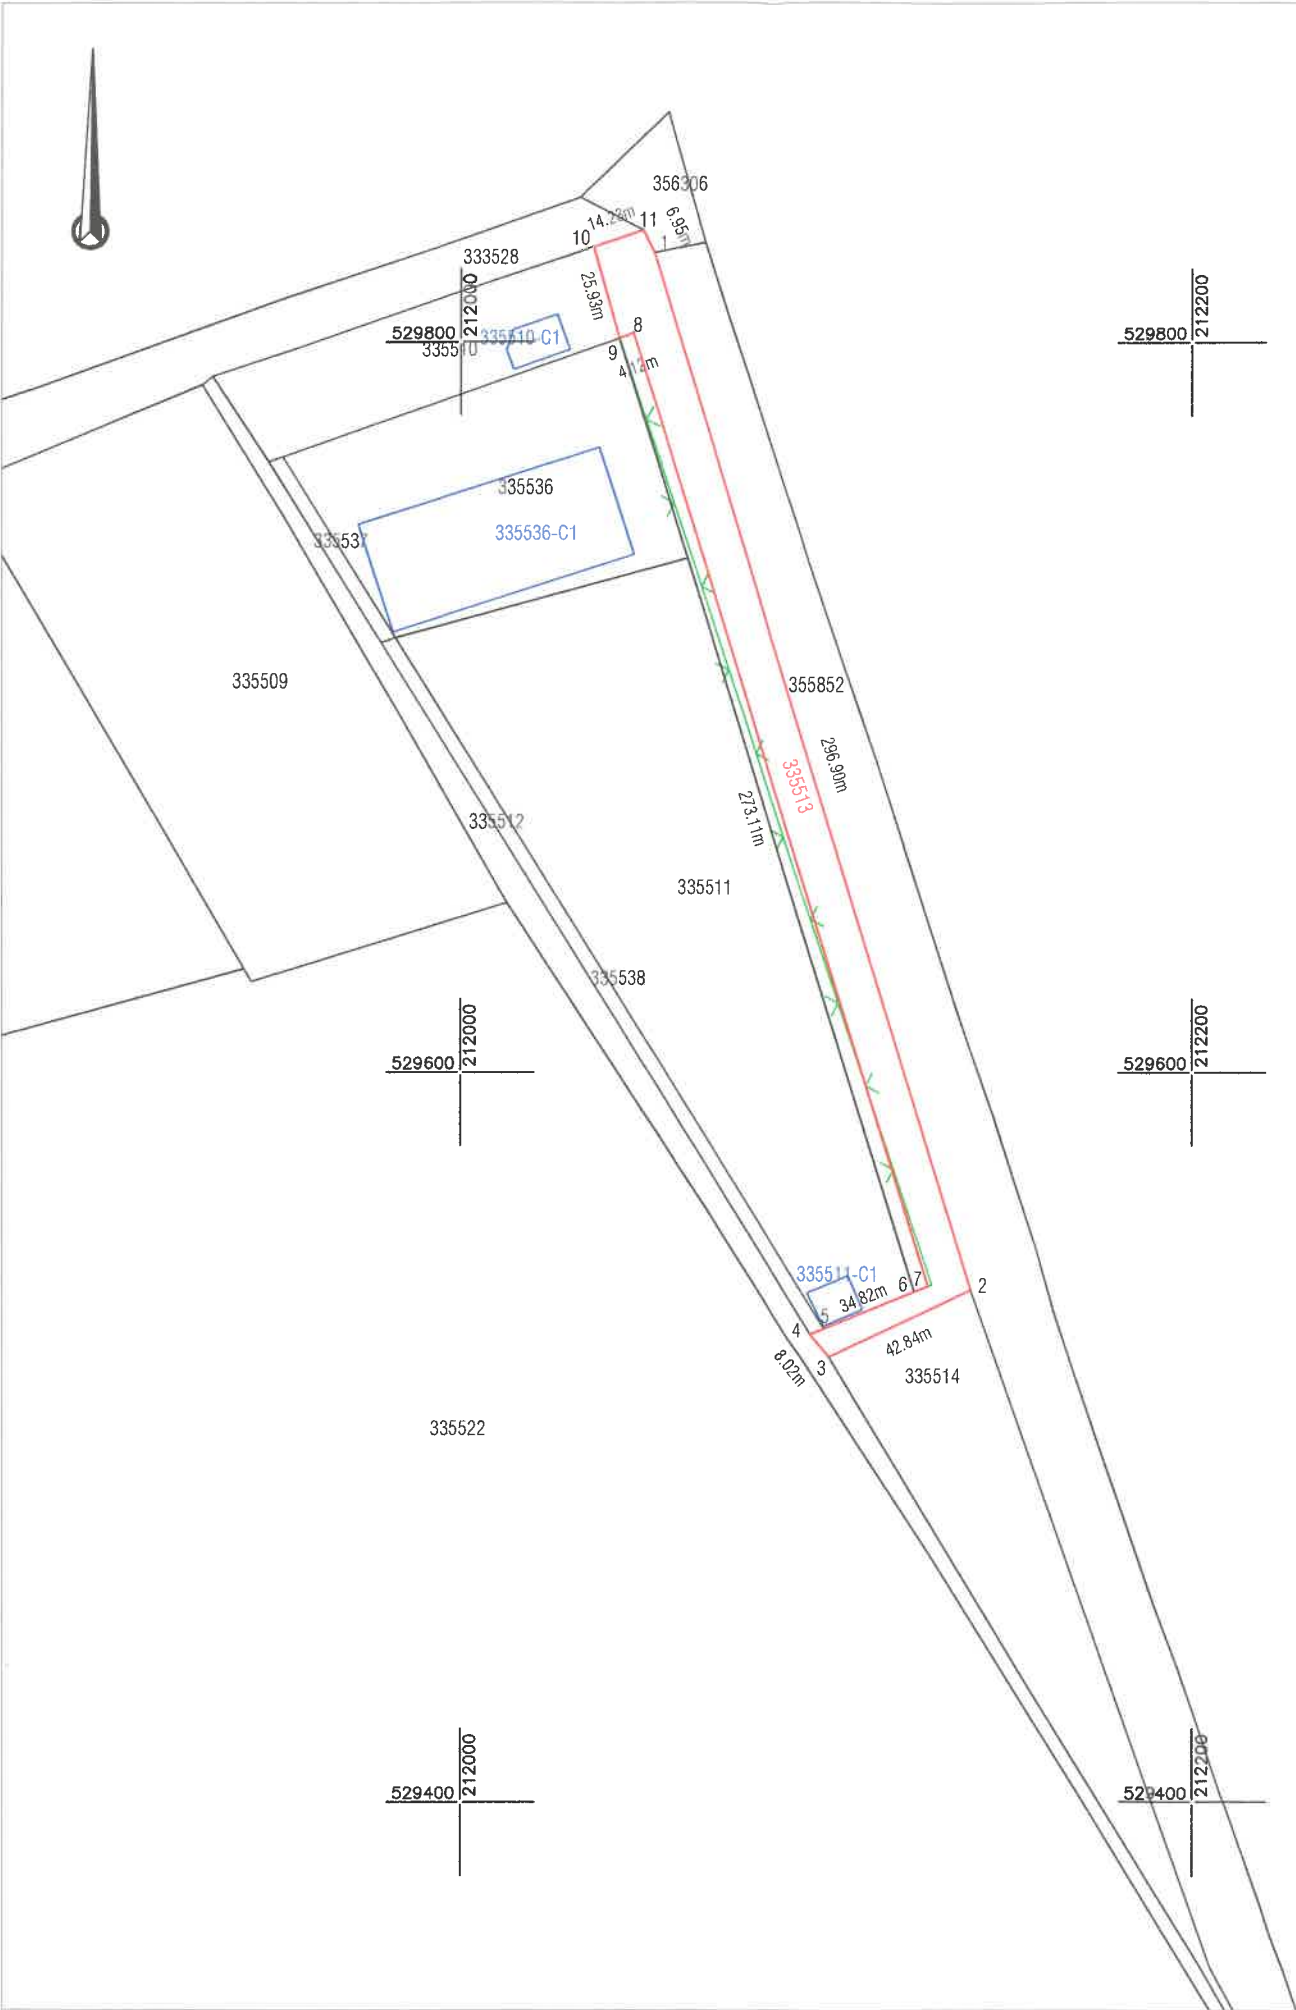

Nr. cadastral	Suprafata masurata (mp)	Adresa imobilului	
335513	3775	Jud. Arad, UAT Arad, Loc. Arad	
Cartea Funciara nr.	335513	UAT	ARAD

ANEXA Nr. _____
la Hotărârea Consiliului Local al
Municipiului Arad
Nr. 314 din 10.06.2025



Nota : Gardul reprezentat cu linie verde nu prezinta limita de proprietate



Gard de plasa



A. Date referitoare la teren			
Nr. parcela	Categorie de folosinta	Suprafata (mp)	Imobilul partial imprejmuit cu gard de plasa pe alin. pct. 5,6,7
1	A	3775	
TOTAL		3775	

Suprafata totala masurata a imobilului = 3775 mp
Suprafata din act = 4900 mp

Executant:



Confirm executarea lucrarilor la teren,
corectitudinea intocmirii documentatiei cadastrale si
corespondenta acestora cu realitatea din teren

CLASA III
RO-B-J NR. 2948

Semnatura si stampila
CIF. 14358573

CATEGORIA B
RO-AR-F. NR. 0180

Patrik-Andras
Kimak

Data: 05.2025

Digitally signed by Patrik-Andras
Kimak
Reason: RO-AR-F Nr. 0180
Date: 2025.05.27 16:57:06 +03'00'

Data:

Inspector
Confirm introducerea imobilului in baza de date integrata
si atribuirea numarului cadastral
Semnatura si parata
Stampila BCPI