



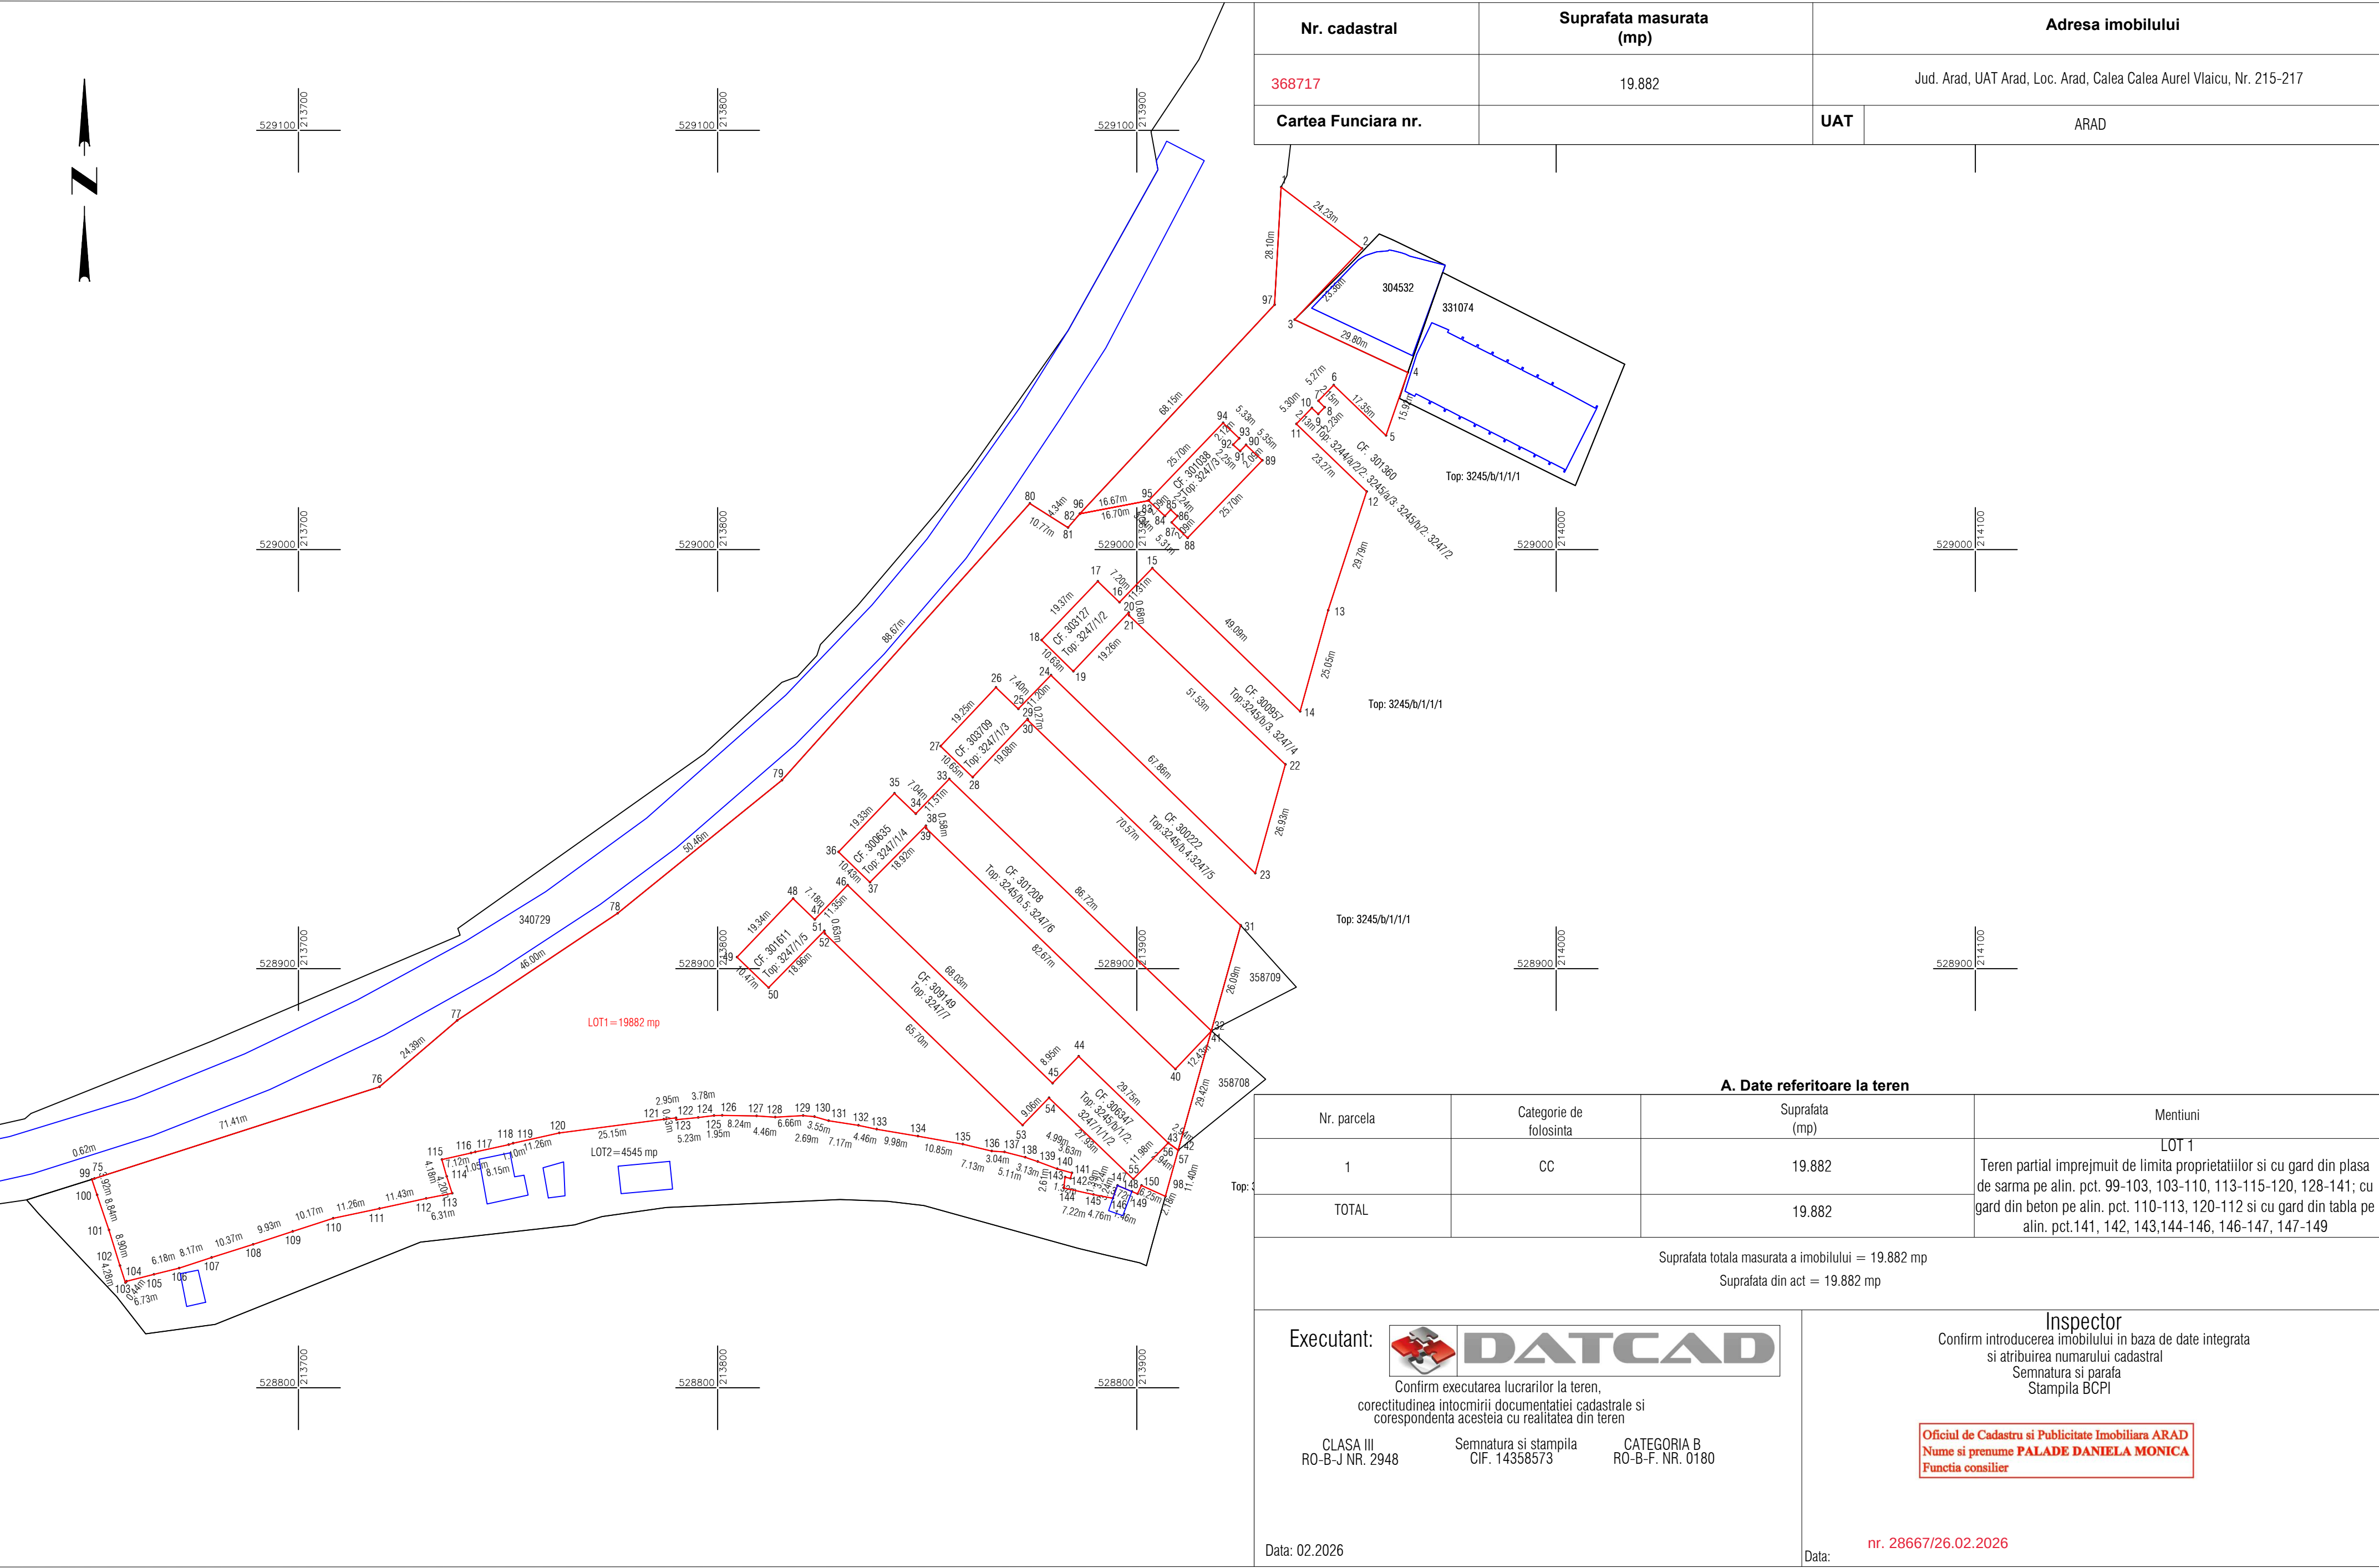

Plan de amplasament si delimitare a imobilului  
Scara 1:1000

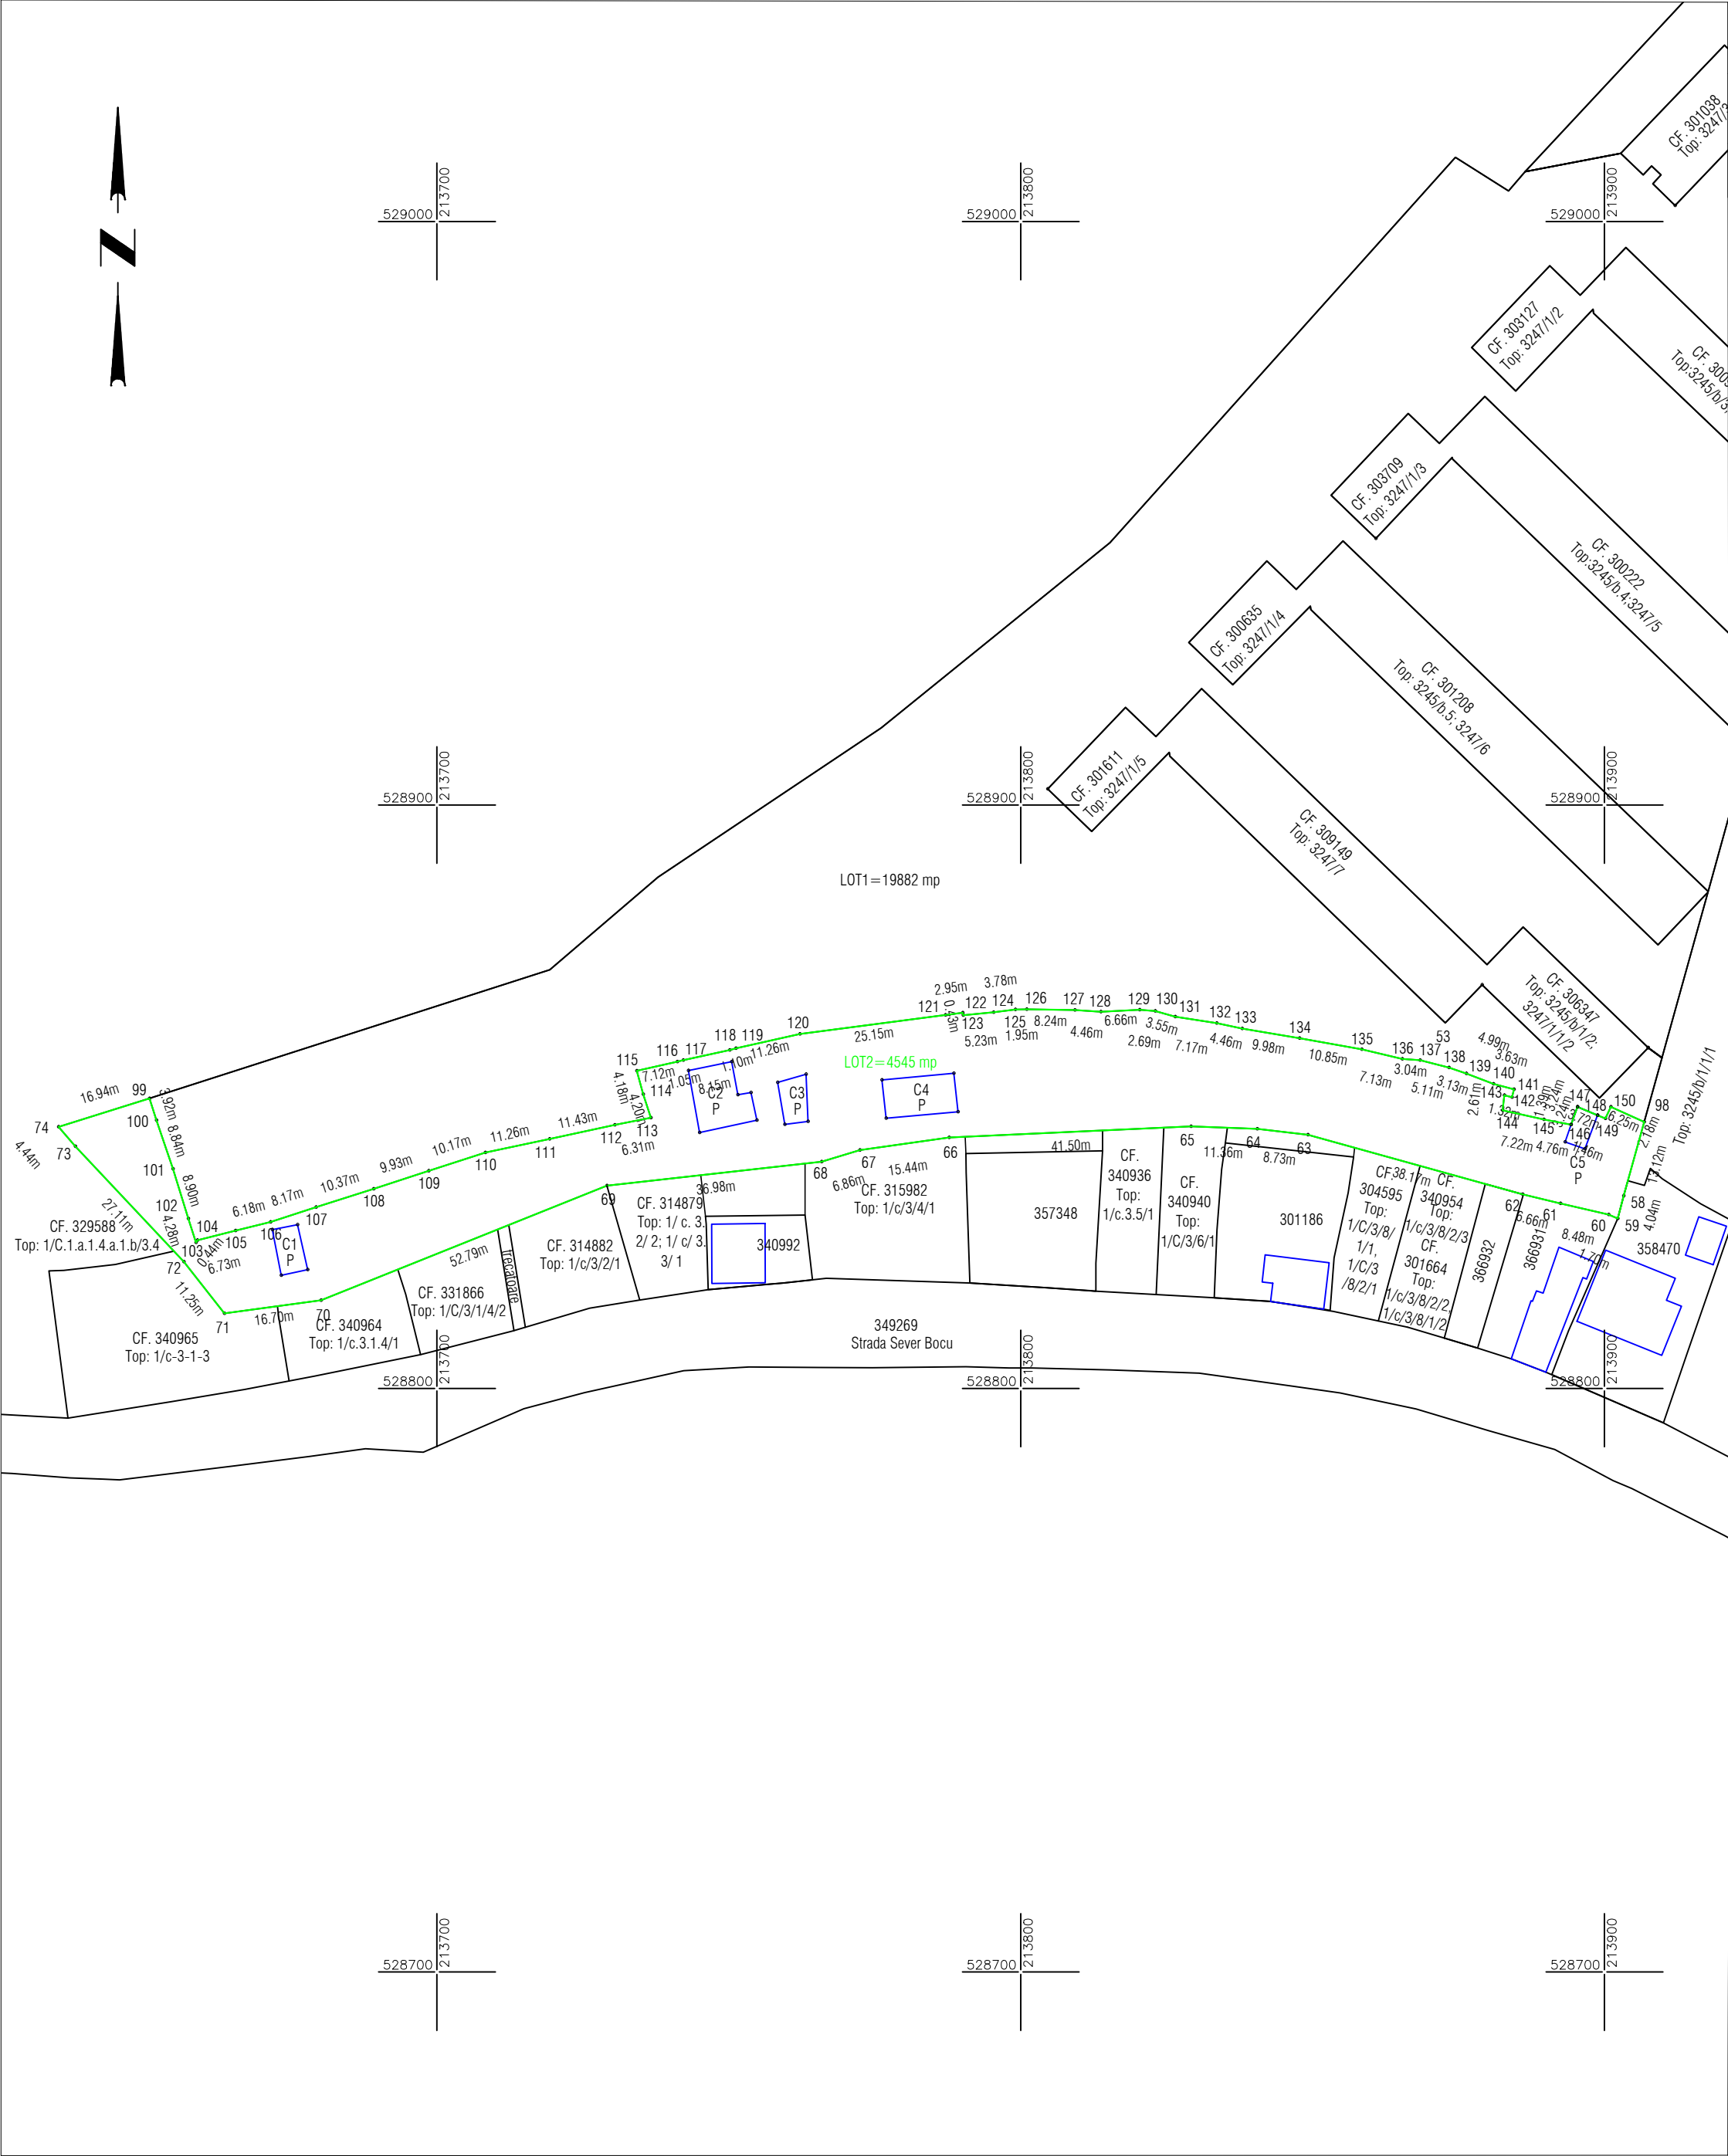

| Nr. cadastral       | Suprafata masurata (mp) | Adresa imobilului                                                     |      |
|---------------------|-------------------------|-----------------------------------------------------------------------|------|
| 368718              | 4.545                   | Jud. Arad, UAT Arad, Loc. Arad, Calea Calea Aurel Vlaicu, Nr. 215-217 |      |
| Cartea Funciara nr. |                         | UAT                                                                   | ARAD |

| A. Date referitoare la teren |                        |                |   |
|------------------------------|------------------------|----------------|---|
| Nr. parcela                  | Categorie de folosinta | Suprafata (mp) | Mentiuni   |
| 1                            | CC                     | 4.545          | LOT 2<br>Teren partial imprejmuit de limita proprietatiilor si cu gard din plasa de sarma pe alin. pct. 99-103, 103-110, 113-115-120, 128-141; cu gard din beton pe alin. pct. 110-113, 120-112 si cu gard din tabla pe alin. pct.141, 142, 143,144-146, 146-147, 147-149 |
| TOTAL                        |                        | 4.545          |   |

| B. Date referitoare la constructii |            |                                 |                                                                |
|------------------------------------|------------|---------------------------------|----------------------------------------------------------------|
| Cod                                | Destinatia | Suprafata contruita la sol (mp) | Mentiuni                                                       |
| C1                                 | CA         | 35.7                            | Anexa, sc: 35.7 mp, scd: 36 mp, regim de inaltime P, FARA ACTE |
| C2                                 | CL         | 93                              | Casa, sc: 93 mp, scd: 93 mp, regim de inaltime P, FARA ACTE    |
| C3                                 | CA         | 34.5                            | Anexa, sc: 34.5 mp, scd: 35 mp, regim de inaltime P, FARA ACTE |
| C4                                 | CL         | 81.9                            | Casa, sc: 81.9 mp, scd: 82 mp, regim de inaltime P, FARA ACTE  |
| C5                                 | CA         | 22.9                            | Anexa, sc: 22.9 mp, scd: 23 mp, regim de inaltime P, FARA ACTE |
| TOTAL                              |            | 268                             |                                                                |

Suprafata totala masurata a imobilului = 4.545mp  
Suprafata din act = 4.545 mp

Executant:



Confirm executarea lucrarilor la teren, corectitudinea intocmirii documentatiei cadastrale si corespondenta acestuia cu realitatea din teren

CLASA III  
RO-B-J NR. 2948

Semnatura si stampila  
CIF. 14358573

CATEGORIA B  
RO-B-F. NR. 0180

Inspector


Confirm introducerea imobilului in baza de date integrata si atribuirea numarului cadastral  
Semnatura si parafa  
Stampila BCPI

Oficiul de Cadastru si Publicitate Imobiliara ARAD  
Nume si prenume PALADE DANIELA MONICA  
Functia consilier

Data: 02.2026

Data: nr. 28667/16.02.2026

Plan de amplasament si delimitare a imobilului  
cu propunerea de dezlipire  
Scara 1:1000

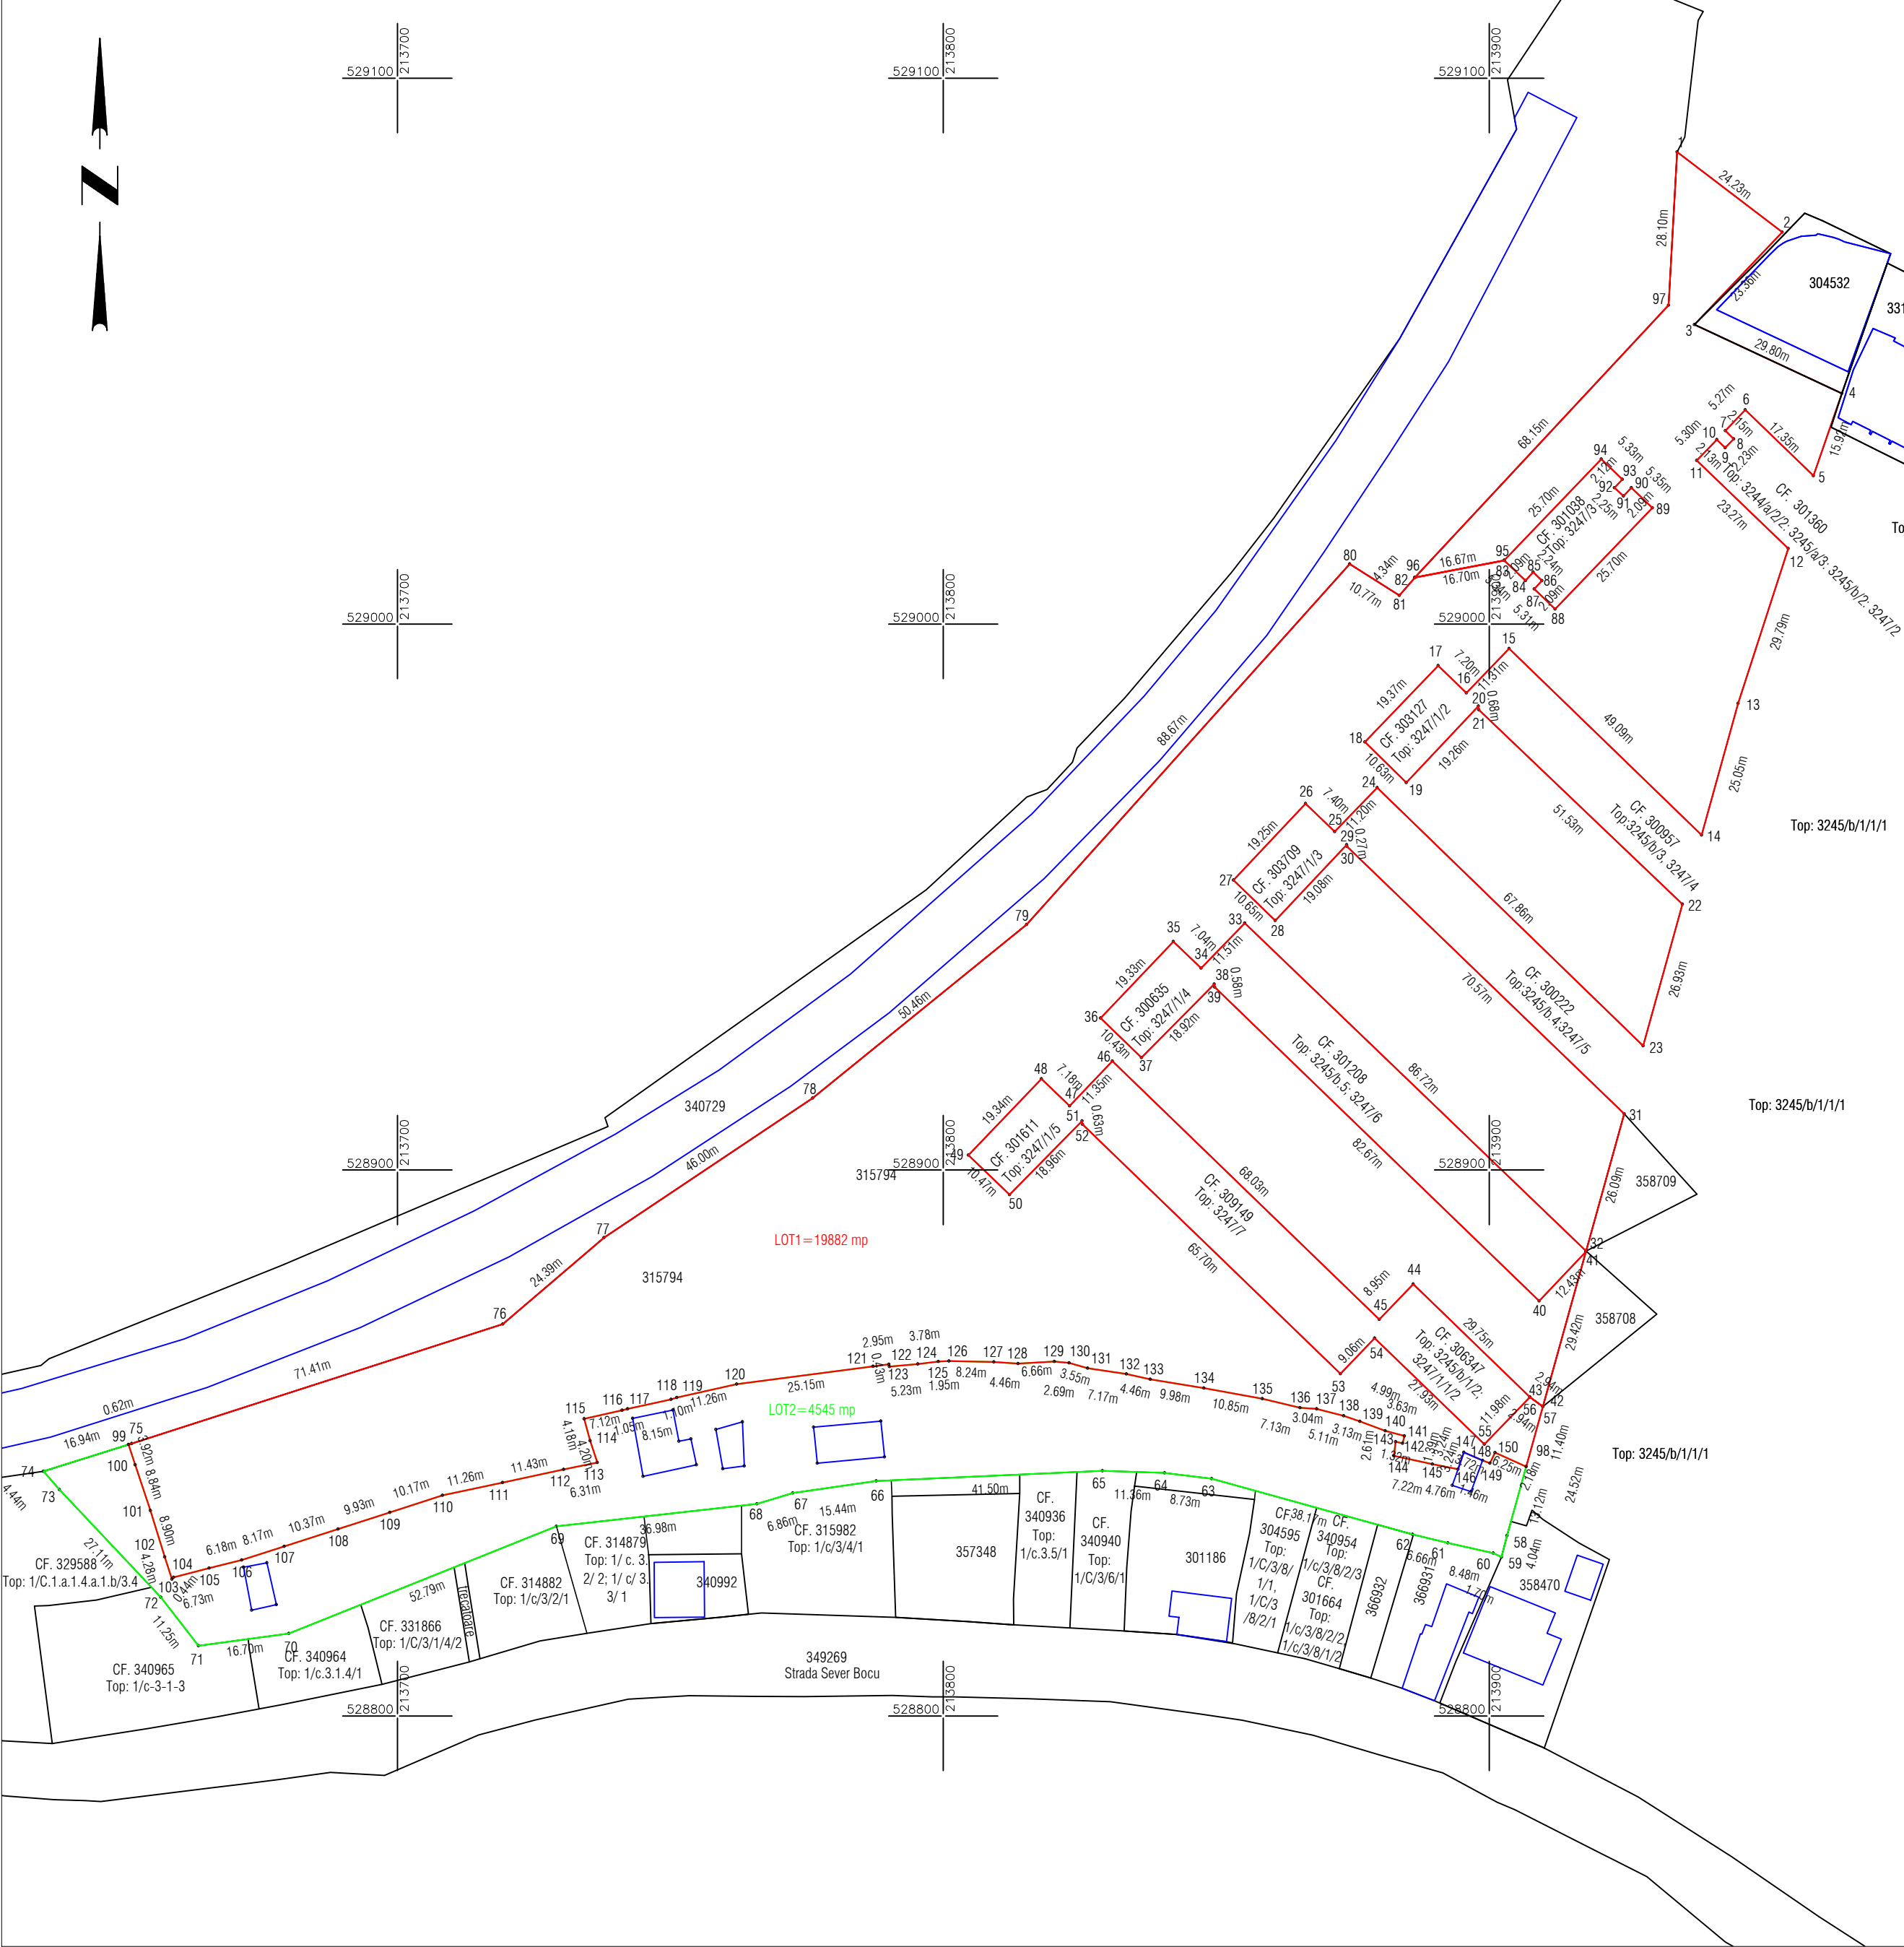

| Nr. cadastral       | Suprafata măsurată (mp) | Adresa imobilului                                                     |      |
|---------------------|-------------------------|-----------------------------------------------------------------------|------|
| 315794              | 24.427                  | Jud. Arad, UAT Arad, Loc. Arad, Calea Calea Aurel Vlaicu, Nr. 215-217 |      |
| Cartea Funciară nr. | 315794                  | UAT                                                                   | ARAD |

| Situatia actuala (inainte de dezlipire) |                |                        |                                                                                                   | Situatia viitoare (dupa dezlipire) |                |                        |   |
|-----------------------------------------|----------------|------------------------|---------------------------------------------------------------------------------------------------|------------------------------------|----------------|------------------------|---|
| Nr.cad.                                 | Suprafata (mp) | Categoria de folosinta | Descrierea imobilului                                                                             | Nr.cad.                            | Suprafata (mp) | Categoria de folosinta | Mentiuni   |
| 315794                                  | 24.427         | CC                     | Teren partial imprejmuit de limita proprietatilor pe alin. pct. 74-71, 71-69, 69-66, 66-65, 65-59 | 368717                             | 19.882         | CC                     | LOT 1<br>Teren partial imprejmuit de limita proprietatilor si cu gard din plasa de sarma pe alin. pct. 99-103, 103-110, 113-115-120, 128-141; cu gard din beton pe alin. pct. 110-113, 120-112 si cu gard din tabla pe alin. pct.141, 142, 143,144-146, 146-147, 147-149 |
|                                         |                |                        |                                                                                                   | 368718                             | 4.545          | CC                     | LOT 2<br>Teren partial imprejmuit de limita proprietatilor si cu gard din plasa de sarma pe alin. pct. 99-103, 103-110, 113-115-120, 128-141; cu gard din beton pe alin. pct. 110-113, 120-112 si cu gard din tabla pe alin. pct.141, 142, 143,144-146, 146-147, 147-149 |
| TOTAL:                                  | 24.427         |                        |                                                                                                   |                                    | 24.427         |                        |   |

Executant:



Confirm executarea lucrarilor la teren,  
corectitudinea intocmirii documentatiei cadastrale si  
correspondenta acestuia cu realitatea din teren

CLASA III  
RO-B-J NR. 2948

Semnatura si stampila  
CIF. 14358573

CATEGORIA B  
RO-AR-F. NR. 0180

02.2026

Inspector

Confirm introducerea imobilului in baza de date integrata  
si atribuirea numarului cadastral  
Semnatura si parala  
Stampila BCPI

Oficiul de Cadastru si Publicitate Imobiliara ARAD  
Nume si prenume **PALADE DANIELA MONICA**  
Functia consilier

Data:

nr. 28667/26.02.2026