


Plan de amplasament si delimitare a imobilului
Scara 1:500

ANE

ANEXA 1

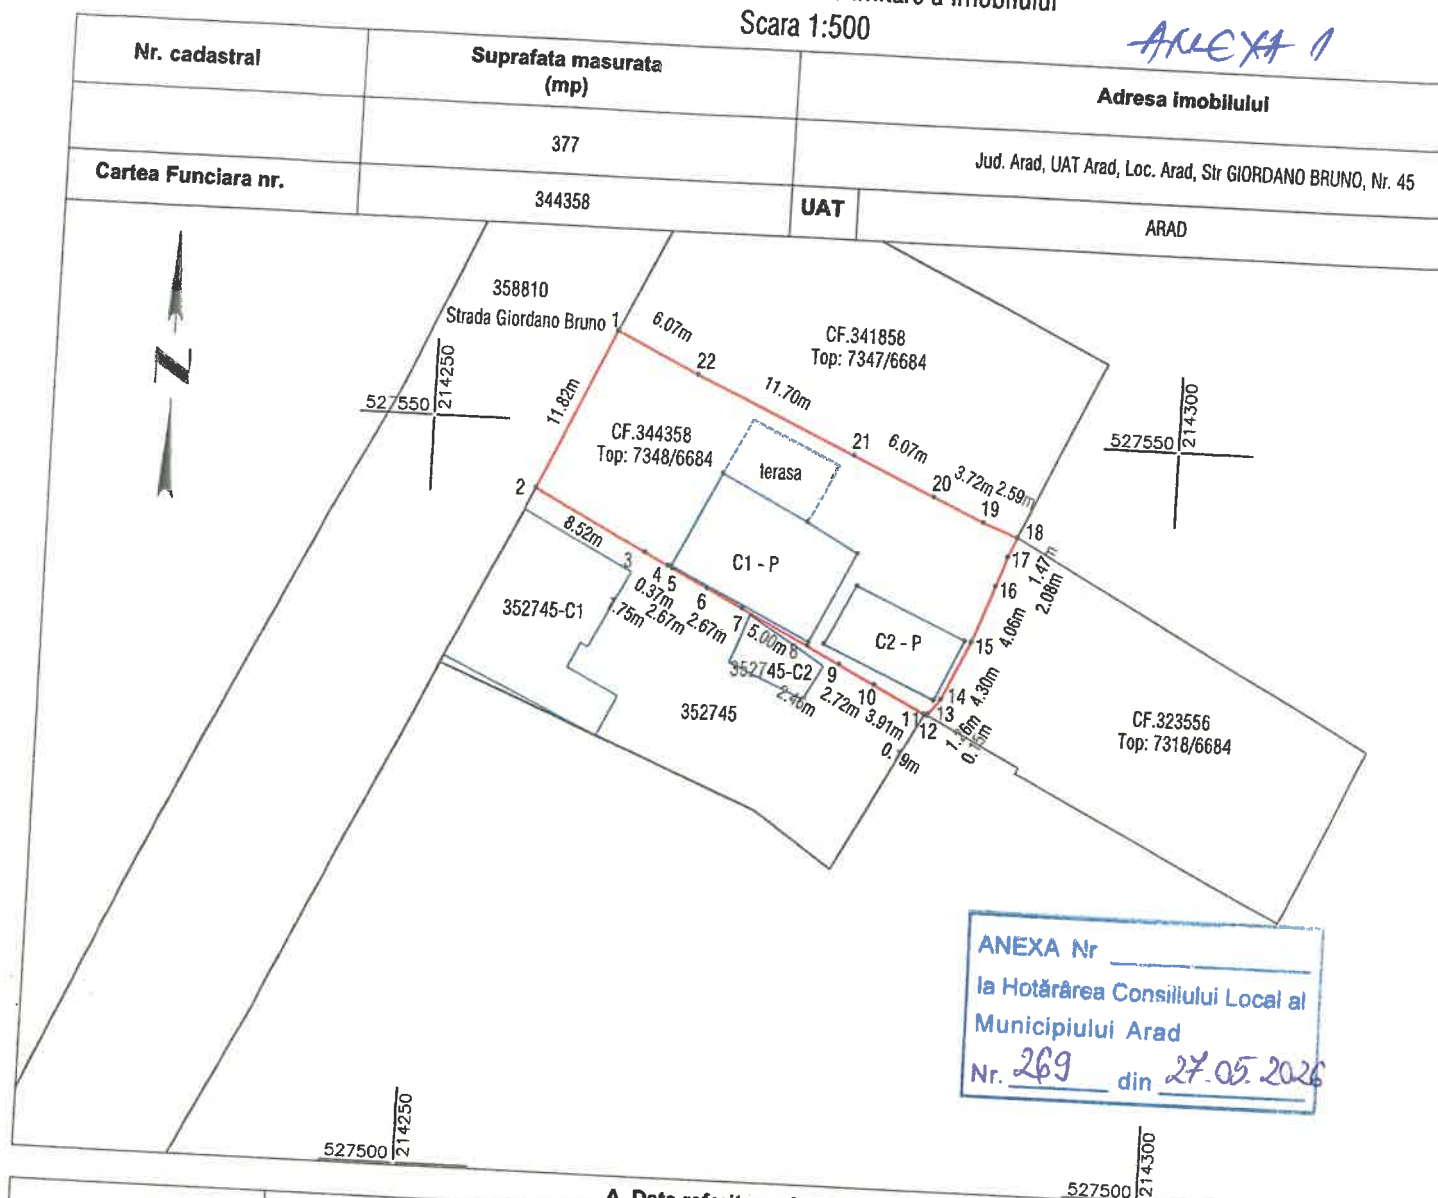

A. Date referitoare la teren			
Nr. parcela	Categorie de folosinta	Suprafata (mp)	Mentii
1	CC	377	Imobil total imprejmuit cu gard de tabla
TOTAL		377	

B. Date referitoare la constructii			
Cod	Destinatia	Suprafata contruita la sol (mp)	Mentii
C1	CL	72.2	Casa, sc: 72.2 mp, scd: 72 mp, regim de inaltime P, FARA ACTE
C2	CL	36.6	
TOTAL		109	Casa, sc: 36.6 mp, scd: 37 mp, regim de inaltime P, FARA ACTE

Suprafata totala masurata a imobilului = 377 mp
Suprafata din act = 360 mp

Executant:



DATCAD

Confirm executarea lucrarilor la teren,
corectitudinea intocmirii documentatiei cadastrale si
corespondenta acesteia cu realitatea din teren

CLASA III
RO-B-J NR. 2948

Semnatura si stampila
CIF. 14358573

CATEGORIA B
RO-AR-F. NR. 0180

**Patrik-Andras
Kimak**

Digitally signed by
Patrik-Andras Kimak
Date: 2026.04.20
14:12:13 +03'00'

Data: 04.2026

Data:

Inspector
Confirm introducerea imobilului in baza de date integrata
si atribuirea numarului cadastral
Semnatura si parafa
Municipiului Arad

