


Plan de amplasament si delimitare a imobilului
Scara 1:500

ANEXA 16

ANEXA

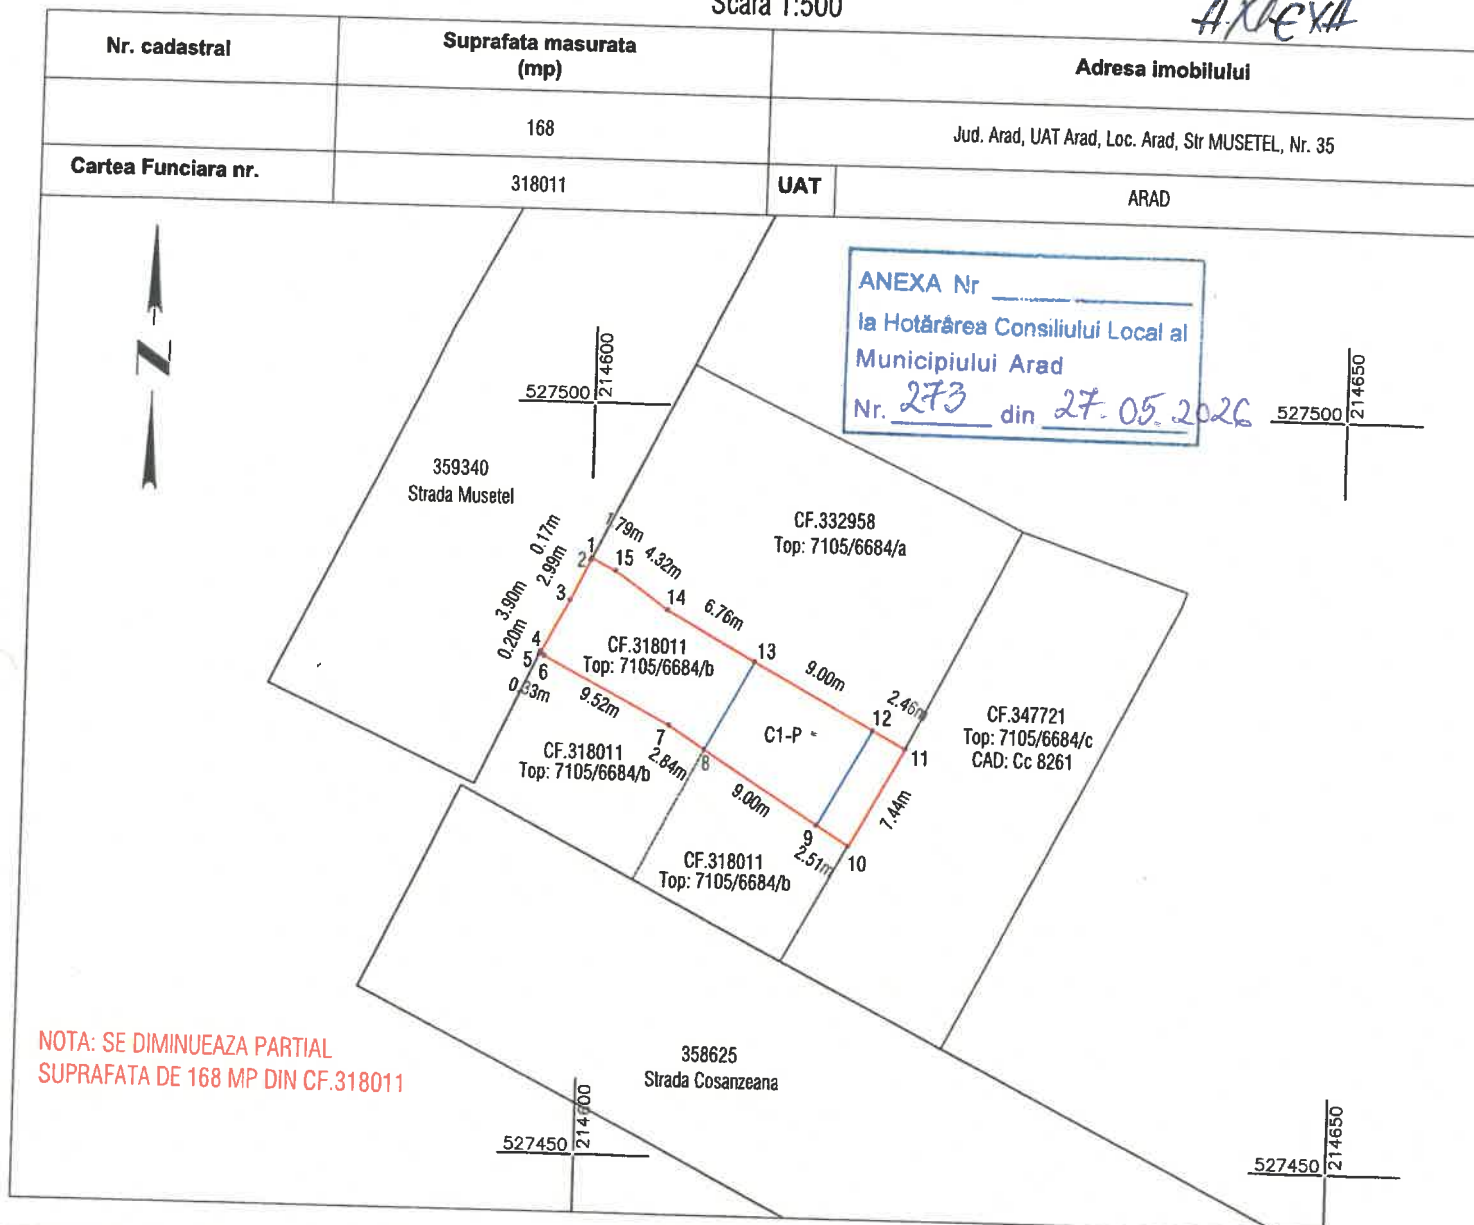

A. Date referitoare la teren

Nr. parcela	Categorie de folosinta	Suprafata (mp)	Mentiuni
1	CC	168	Imobil total imprejmuit cu gard de tabla
TOTAL		168	

B. Date referitoare la constructii

Cod	Destinatia	Suprafata contruita la sol (mp)	Mentiuni
C1	CL	63	Casa, sc: 63 mp, scd: 63 mp, regim de inaltime P, FARA ACTE
TOTAL		63	

Suprafata totala masurata a imobilului = 168 mp
Suprafata din act = 396 mp

Executant:



Confirm executarea lucrarilor la teren,
corectitudinea intocmirii documentatiei cadastrale si
corespondenta acesteia cu realitatea din teren

CLASA III
RO-B-J NR. 2948

Semnatura si stampila
CIF. 14358573

CATEGORIA B
RO-AR-F. NR. 0180

Patrik-Andras
Kimak

Digitally signed by Patrik-
Andras Kimak
Date: 2026.04.21 09:02:40
+03'00'

Data: 04.2026

Data:

Inspector
Confirm introducerea imobilului in baza de date integrata
si atribuirea numarului cadastral
Semnatura si parafa
Stampila BCPI

