




Nr. cadastral	Suprafata masurata (mp)	Adresa imobilului	
	1131	JUD. ARAD, UAT ARAD, LOC. ARAD, STR.MALUL MURESULUI	
Cartea Funciara nr.		UAT	ARAD

ANEXA Nr. 1
la Hotărârea Consiliului Local al
Municipiului Arad
Nr. 91 din 27.02.2026

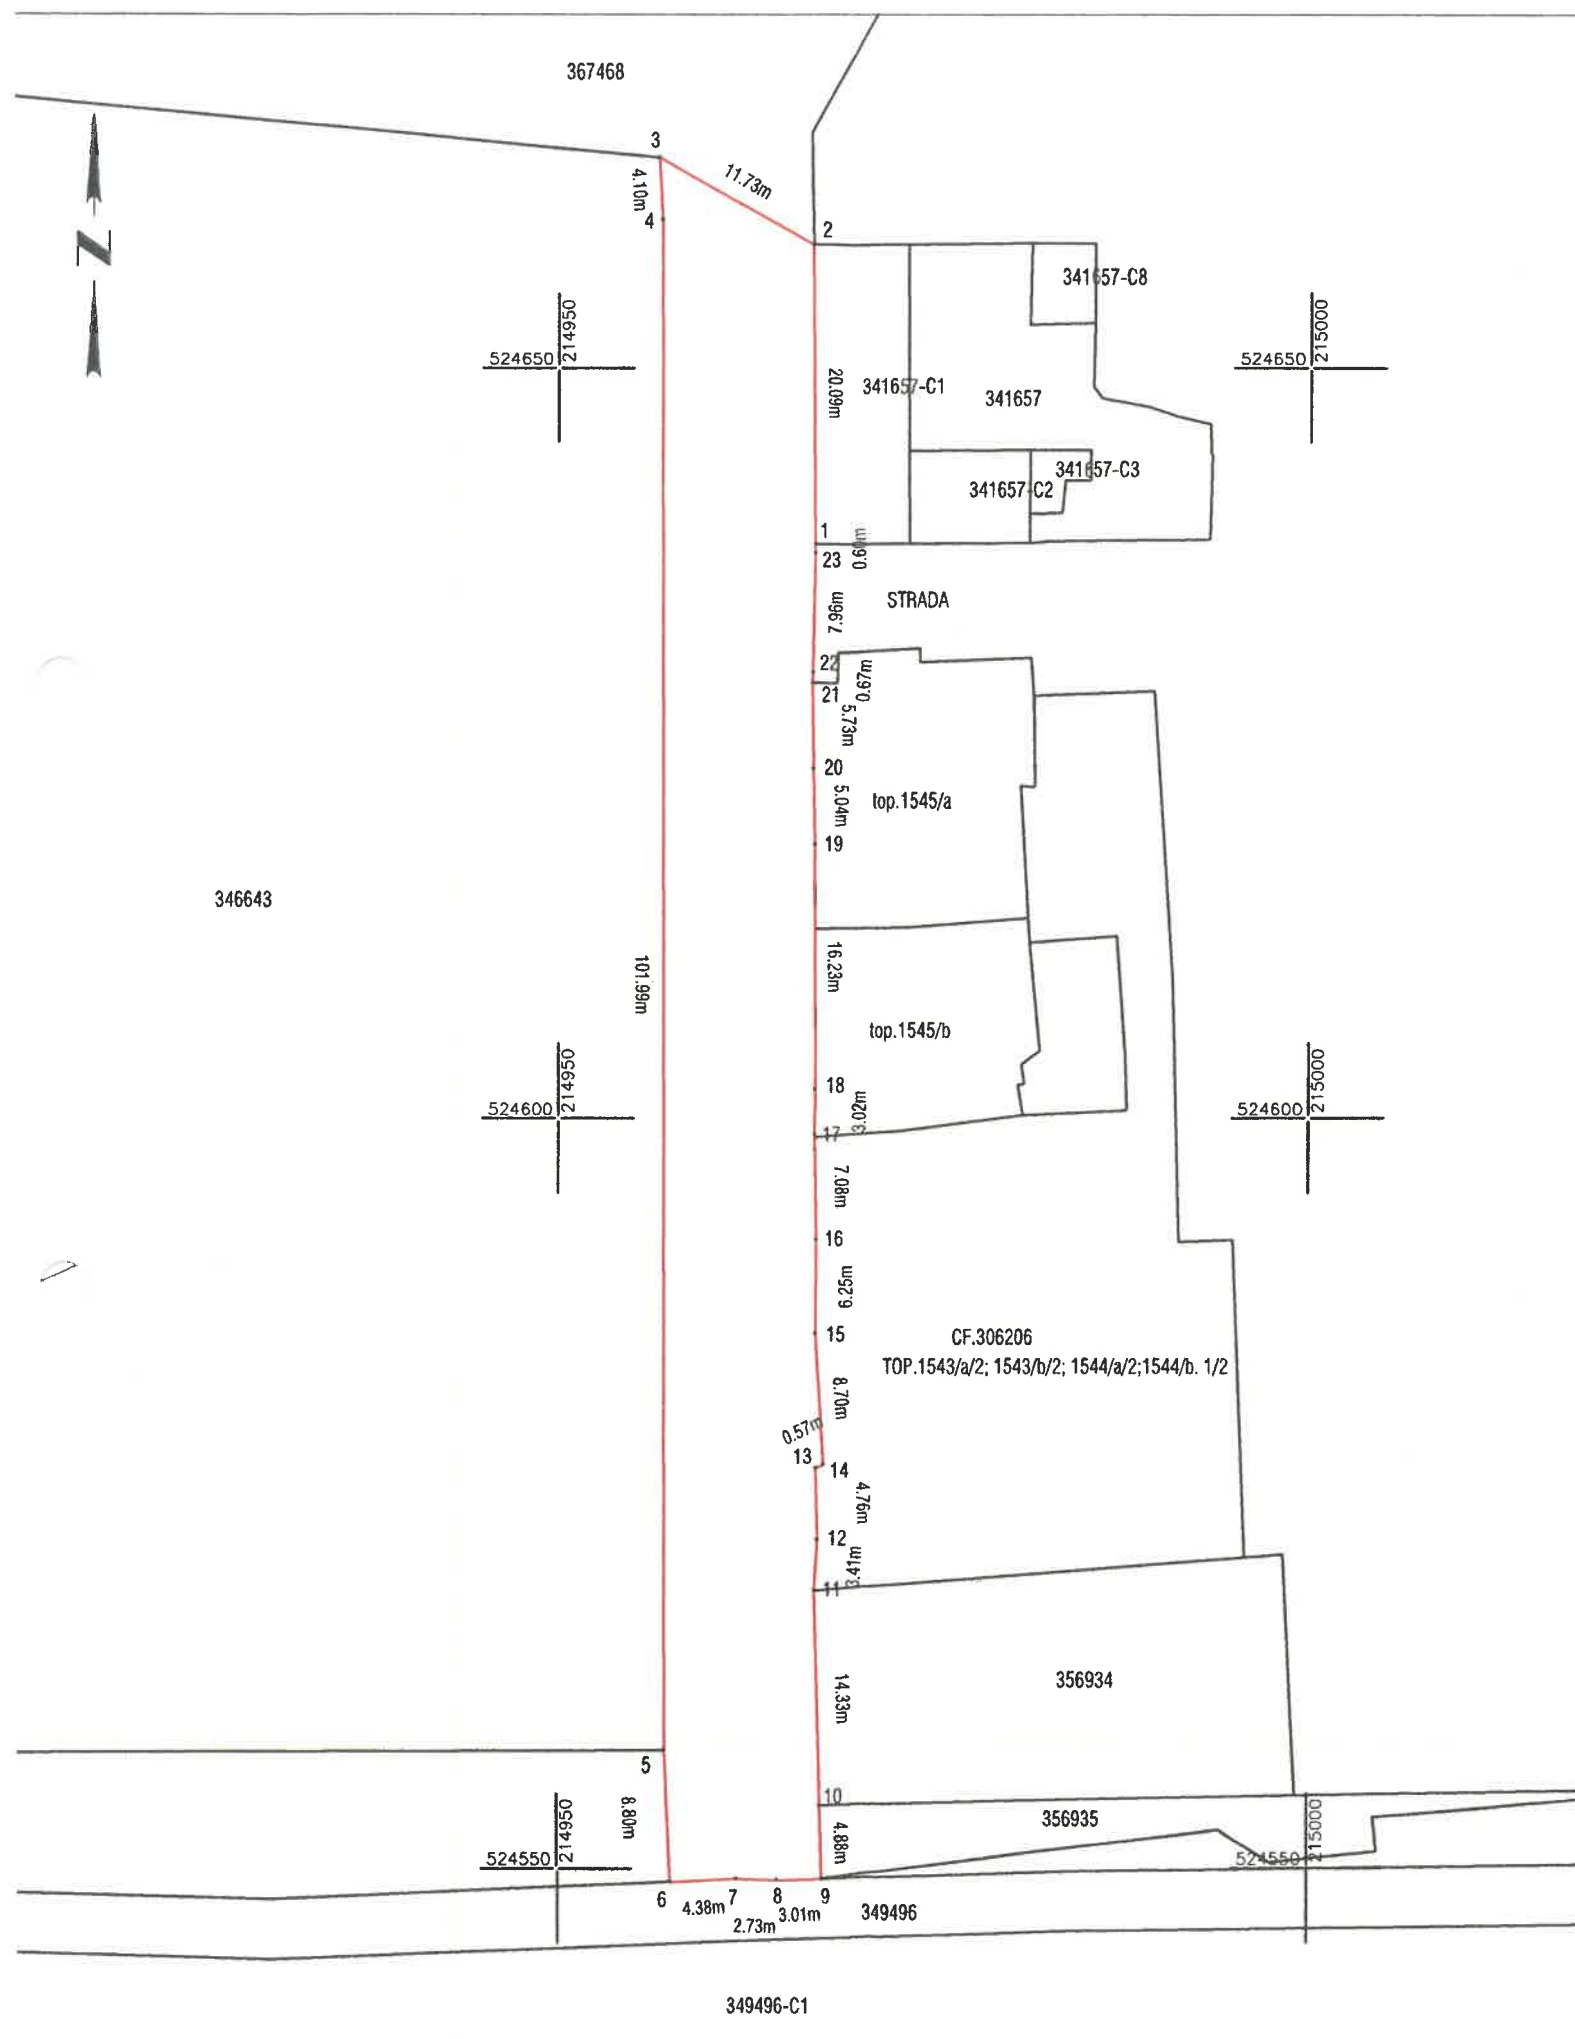

A. Date referitoare la teren			
Nr. parcela	Categorie de folosinta	Suprafata (mp)	Mentii
1	DR	1131	TRAMA STRADALA Imobil neimprejmuit
TOTAL		1131	

Suprafata totala masurata a imobilului = 1131 mp
Suprafata din act = 1131 mp

Executant:



Confirm executarea lucrarilor la teren,
corectitudinea intocmirii documentatiei cadastrale si
corespondenta acesteia cu realitatea din teren

CLASA III
RO-B-J NR. 2948

Semnatura si stampila
CIF. 14358573

CATEGORIA B
RO-B-F, NR. 0180

Patrik-Andras Kimak
Digitally signed by Patrik-Andras Kimak
Date: 2026.02.12

Data: 02.2026

Digitally signed by
as Patrik-Andras Kimak
Date: 2026.02.12
10:38:01 +02'00'

Data:

Inspector
Confirm introducerea imobilului in baza de date integrata
si atribuirea numarului cadastral
Semnatura si parafa
Stampila BCP