HOTĂRÂREA NR. 503 DIN 29.11.2022

privind aprobarea operațiunii de apartamentare a imobilului situat în strada Henri Coandă nr. 2 din municipiul Bacău

Consiliul Local al Municipiului Bacău întrunit în ședință ordinară la data de 29.11.2022 potrivit art. 133 alin. (1) din Ordonanța de Urgență nr. 57/2019 privind Codul administrativ, cu modificările și completările ulterioare,

Având în vedere:

-Referatul nr. 200176/15.11.2022 al Direcției Patrimoniu - Serviciul Evidență Patrimoniu prin care se propune aprobarea apartamentării imobilului situat în strada Henri Coandă nr. 2 din municipiul Bacău;

-Expunerea de motive a Primarului Municipiului Bacău înregistrată cu nr. 202077/21.11.2022;

-Raportul Direcției Juridice înregistrat cu nr. 202079/1/21.11.2022;

-Raportul Serviciului Evidență Patrimoniu înregistrat cu nr. 202079/2/21.11.2022;

-Avizele comisiilor de specialitate din cadrul Consiliului Local al Municipiului Bacău, întocmite în vederea avizării proiectului de hotărâre: nr. 540/28.11.2022 al Comisiei de specialitate nr. 1, nr. 529/28.11.2022 al Comisiei de specialitate nr. 2 și nr. 664/28.11.2022 al Comisiei de specialitate nr. 5;

-Prevederile art.26 alin. (1), alin. (2) și alin. (8) din Legea nr. 7/1996 a cadastrului și publicității imobiliare, republicată, cu modificările și completările ulterioare,

-Prevederile art. 31, art. 140 și art. 141 din Ordinul nr. 700/2014 privind aprobarea regulamentului de avizare, recepție și înscriere în evidențele de cadastru și carte funciară;

-Prevederile art. 877, art. 879, art. 880 și art. 888 din Legea nr. 287/2009 privind Codul Civil, republicată, ulterior modificată și completată;

-Prevederile H.G. nr. 378/22.03.2006 privind darea în administrarea Ministerului Administrației și Internelor, pentru Instituția Prefectului Județului Bacău, a unei părți dintr-un imobil, trecută în domeniul public al statului;

-Prevederile art. 140 alin. (1) și alin. (3), ale art. 196 alin. (1) lit. a), ale art. 197 alin. (1) și ale art. 243 alin. (1) lit. a) și lit. b) din Ordonanța de Urgență nr. 57/2019 privind Codul administrativ, cu modificările și completările ulterioare;

În temeiul art. 129 alin. (1) și alin. (2) lit. c) și art. 139 alin. (3) lit. g) și alin. (5) din O.U.G. 57/2019 privind Codul administrativ, cu modificările și completările ulterioare,

H O T Ă R Ă Ș T E:

ART. 1 – Se aprobă operațiunea de apartamentare a imobilului situat în municipiul Bacău, str. Henri Coandă nr. 2, identificat cu nr.cadastral 89014-C1, înscris în C.F. 89014-C1, conform documentației de apartamentare întocmită de S.C. TOPO GEO TECHNICS SRL, vizată de O.C.P.I. Bacău – Biroul de Cadastru și Publicitate Imobiliară Bacău, sub nr.81523/01.11.2022, Anexa la prezenta hotărâre.

ART.2 - Se mandatează domnul Primar Lucian-Daniel Stanciu-Viziteu să reprezinte Municipiul Bacău și să semneze în fața notarului public actul de apartamentare ce va fi încheiat în acest sens.

ART. 3 – Primarul Municipiului Bacău va aduce la îndeplinire prevederile prezentei hotărâri prin Serviciul Evidență Patrimoniu.

ART.4 – Hotărârea va fi comunicată Primarului Municipiului Bacău, Direcției Patrimoniu - Serviciul Evidență Patrimoniu și Instituției Prefectului Județului Bacău.
ART.5 – Prin grija Secretarului General al Municipiului Bacău prezenta hotărâre se comunică în termen legal Instituției Prefectului – Județul Bacău pentru verificarea legalității.

PREȘEDINTE DE ȘEDINȚĂ
GHIORGHE HULUȚĂ

CONTRASEMNEAZĂ PENTRU LEGALITATE
SECRETARUL GENERAL AL MUN. BACĂU
NICOLAE – OVIDIU POPOVICI

N.O.P.,C.S./O.R.A./EX.1/DS.1-A-1

ROMANIA
JUDETUL BACAU
CONSILIUL LOCAL BACAU

ANEXA COMUNA
LA HCL NR. 503/29.11.2022 ȘI LA
PROIECTUL DE HOTĂRÂRE NR. 202071/21.11.2022

Lista cu unitățile individuale rezultate în urma apartamentării imobilului situat în municipiul Bacău, str. Henri Coandă, nr. 2, identificat cu nr. cadastral 89014-C1, înscris în C.F. 89014-C1

PRESEDINTE DE SEDINTA
GHIORGHE HULUȚĂ

CONTRASEMNEAZA PENTRU LEGALITATE
SECRETARUL GENERAL AL MUN. BĂCĂU
NICOLAE-OVIDIU POPOVICI

SERVICIUL EVIDENȚĂ PATRIMONIU,
ȘEF SERVICIU
CRISTINA BARDAȘU

ANEXA Nr. 1.38
la regulament

Foaia colectiva

Carte Funciara Colectiva Nr. 89014 / UAT Bacau
Descrierea condominiului: Cladire administrativa cu regim de inaltime S+P+2E
Adresa construcţiei: Mun. Bacau, str. Henri Coanda, nr. 2, jud. Bacau
Nr. cadastral: 89014
Suprafaţa teren: 1455 mp

Foaia colectiva

Nr. tronson	Scara	Nivel	Nr. apartament/ spatiu cu alta destinatie	Cod Unitate individuala (UI)*	Nr. CF individuala*	Suprafaţa utila UI - Suap- (mp)	Cota parte indiviza din parţile comune aferente UI (Cpc)	Cota parte teren aferent UI (Cpt)	Observatii
		S	Lotul 1		89014-C1-U1	15.9	159/16495	1403/145500	Unitate individuala compusa din o încapere
		S	Lotul 2		89014-C1-U2	16.4	164/16495	1447/145500	Unitate individuala compusa din o încapere
		S	Lotul 3		89014-C1-U3	16.4	164/16495	1447/145500	Unitate individuala compusa din o încapere
		S	Lotul 4		89014-C1-U4	22.1	221/16495	1949/145500	Unitate individuala compusa din o încapere
		S	Lotul 5		89014-C1-U5	21.6	216/16495	1905/145500	Unitate individuala compusa din o încapere
		P	Lotul 6		89014-C1-U6	32.2	322/16495	2840/145500	Unitate individuala compusa din doua încaperi; hol
		P	Lotul 7		89014-C1-U7	24.3	243/16495	2143/145500	Unitate individuala compusa din doua încaperi; hol
		P	Lotul 8		89014-C1-U8	8.8	88/16495	776/145500	Unitate individuala compusa din trei încaperi; hol
		P	Lotul 9		89014-C1-U9	7.0	70/16495	617/145500	Unitate individuala compusa din o încapere
		P	Lotul 10		89014-C1-U10	10.4	104/16495	917/145500	Unitate individuala compusa din o încapere
		P	Lotul 11		89014-C1-U11	25.0	250/16495	2205/145500	Unitate individuala compusa din doua încaperi
		P	Lotul 12		89014-C1-U12	10.5	105/16495	926/145500	Unitate individuala compusa din o încapere
		P	Lotul 13		89014-C1-U13	20.4	204/16495	1799/145500	Unitate individuala compusa din doua încaperi
		P	Lotul 14		89014-C1-U14	13.2	132/16495	1164/145500	Unitate individuala compusa din o încapere
		P	Lotul 15		89014-C1-U15	3.6	36/16495	318/145500	Unitate individuala compusa din o încapere
		P	Lotul 16		89014-C1-U16	10.6	106/16495	935/145500	Unitate individuala compusa din o încapere
		P	Lotul 17		89014-C1-U17	27.8	278/16495	2452/145500	Unitate individuala compusa din trei încaperi
		P	Lotul 18		89014-C1-U18	34.5	345/16495	3043/145500	Unitate individuala compusa din trei încaperi
		P	Lotul 19		89014-C1-U19	6.8	68/16495	600/145500	Unitate individuala compusa din o încapere
		P	Lotul 20		89014-C1-U20	10.9	109/16495	961/145500	Unitate individuala compusa din o încapere
		P	Lotul 21		89014-C1-U21	79.3	793/16495	6995/145500	Unitate individuala compusa din trei încaperi
		P	Lotul 22		89014-C1-U22	7.5	75/16495	662/145500	Unitate individuala compusa din o încapere

Nr. tronson	Scara	Nivel	Nr. apartament/ spatiu cu alta destinatie	Cod Unitate individuala (UI)*	Nr. CF individuala*	Suprafaţa utila UI - Suap- (mp)	Cota parte indiviza din părţile comune aferente UI (Cpc)	Cota parte teren aferent UI (Cpt)	Observatii
		P	Lotul 23		89014-C1-U23	19.9	199/16495	1755/145500	Unitate individuala compusa din o încapere
		P	Lotul 24		89014-C1-U24	19.8	198/16495	1747/145500	Unitate individuala compusa din o încapere
		P	Lotul 25		89014-C1-U25	19.6	196/16495	1729/145500	Unitate individuala compusa din o încapere
		P	Lotul 26		89014-C1-U26	20.0	200/16495	1764/145500	Unitate individuala compusa din o încapere
		P	Lotul 27		89014-C1-U27	19.8	198/16495	1747/145500	Unitate individuala compusa din o încapere
		P	Lotul 28		89014-C1-U28	18.7	187/16495	1649/145500	Unitate individuala compusa din o încapere
		P	Lotul 29		89014-C1-U29	21.3	213/16495	1879/145500	Unitate individuala compusa din o încapere
		P	Lotul 30		89014-C1-U30	19.2	192/16495	1694/145500	Unitate individuala compusa din o încapere
		P	Lotul 31		89014-C1-U31	19.7	197/16495	1738/145500	Unitate individuala compusa din o încapere
		P	Lotul 32		89014-C1-U32	19.8	198/16495	1747/145500	Unitate individuala compusa din o încapere
		P	Lotul 33		89014-C1-U33	19.7	197/16495	1738/145500	Unitate individuala compusa din o încapere
		P	Lotul 34		89014-C1-U34	19.6	196/16495	1729/145500	Unitate individuala compusa din o încapere
		P	Lotul 35		89014-C1-U35	19.6	196/16495	1729/145500	Unitate individuala compusa din o încapere
		P	Lotul 36		89014-C1-U36	19.5	195/16495	1720/145500	Unitate individuala compusa din o încapere
		P	Lotul 37		89014-C1-U37	19.4	194/16495	1711/145500	Unitate individuala compusa din o încapere
		P	Lotul 38		89014-C1-U38	19.6	196/16495	1729/145500	Unitate individuala compusa din o încapere
		P	Lotul 39		89014-C1-U39	15.7	157/16495	1385/145500	Unitate individuala compusa din o încapere; hol
		P	Lotul 40		89014-C1-U40	1.3	13/16495	115/145500	Unitate individuala compusa din o încapere
		1	Lotul 41		89014-C1-U41	16.9	169/16495	1491/145500	Unitate individuala compusa din o încapere
		1	Lotul 42		89014-C1-U42	19.9	199/16495	1755/145500	Unitate individuala compusa din o încapere
		1	Lotul 43		89014-C1-U43	19.9	199/16495	1755/145500	Unitate individuala compusa din o încapere
		1	Lotul 44		89014-C1-U44	19.8	198/16495	1747/145500	Unitate individuala compusa din o încapere
		1	Lotul 45		89014-C1-U45	19.7	197/16495	1738/145500	Unitate individuala compusa din o încapere
		1	Lotul 46		89014-C1-U46	19.4	194/16495	1711/145500	Unitate individuala compusa din o încapere
		1	Lotul 47		89014-C1-U47	19.7	197/16495	1738/145500	Unitate individuala compusa din o încapere
		1	Lotul 48		89014-C1-U48	20.1	201/16495	1773/145500	Unitate individuala compusa din o încapere
		1	Lotul 49		89014-C1-U49	18.6	186/16495	1641/145500	Unitate individuala compusa din o încapere
		1	Lotul 50		89014-C1-U50	21.3	213/16495	1879/145500	Unitate individuala compusa din o încapere
		1	Lotul 51		89014-C1-U51	41.2	412/16495	3634/145500	Unitate individuala compusa din o încapere
		1	Lotul 52		89014-C1-U52	15.6	156/16495	1376/145500	Unitate individuala compusa din o încapere; balcon cu suprafata de 8.0 mp
		1	Lotul 53		89014-C1-U53	19.5	195/16495	1720/145500	Unitate individuala compusa din o încapere
		1	Lotul 54		89014-C1-U54	19.5	195/16495	1720/145500	Unitate individuala compusa din o încapere
		1	Lotul 55		89014-C1-U55	19.6	196/16495	1729/145500	Unitate individuala compusa din o încapere
		1	Lotul 56		89014-C1-U56	19.5	195/16495	1720/145500	Unitate individuala compusa din o încapere
		1	Lotul 57		89014-C1-U57	19.6	196/16495	1729/145500	Unitate individuala compusa din o încapere
		1	Lotul 58		89014-C1-U58	19.4	194/16495	1711/145500	Unitate individuala compusa din o încapere
		1	Lotul 59		89014-C1-U59	19.5	195/16495	1720/145500	Unitate individuala compusa din o încapere

Nr. tronson	Scara	Nivel	Nr. apartament/ spatiu cu alta destinatie	Cod Unitate individuala (UI)*	Nr. CF individuala*	Suprafaţa utila UI - Suap- (mp)	Cota parte indiviza din parţile comune aferente UI (Cpc)	Cota parte teren aferent UI (Cpt)	Observatii
		1	Lotul 60		89014-C1-U60	19.7	197/16495	1738/145500	Unitate individuala compusa din o încapere
		1	Lotul 61		89014-C1-U61	19.5	195/16495	1720/145500	Unitate individuala compusa din o încapere
		1	Lotul 62		89014-C1-U62	17.5	175/16495	1544/145500	Unitate individuala compusa din doua încaperi; hol
		2	Lotul 63		89014-C1-U63	17.2	172/16495	1517/145500	Unitate individuala compusa din o încapere
		2	Lotul 64		89014-C1-U64	19.8	198/16495	1747/145500	Unitate individuala compusa din o încapere
		2	Lotul 65		89014-C1-U65	19.6	196/16495	1729/145500	Unitate individuala compusa din o încapere
		2	Lotul 66		89014-C1-U66	19.9	199/16495	1755/145500	Unitate individuala compusa din o încapere
		2	Lotul 67		89014-C1-U67	19.8	198/16495	1747/145500	Unitate individuala compusa din o încapere
		2	Lotul 68		89014-C1-U68	19.8	198/16495	1747/145500	Unitate individuala compusa din o încapere
		2	Lotul 69		89014-C1-U69	19.9	199/16495	1755/145500	Unitate individuala compusa din o încapere
		2	Lotul 70		89014-C1-U70	20.0	200/16495	1764/145500	Unitate individuala compusa din o încapere
		2	Lotul 71		89014-C1-U71	18.3	183/16495	1614/145500	Unitate individuala compusa din o încapere
		2	Lotul 72		89014-C1-U72	21.3	213/16495	1879/145500	Unitate individuala compusa din o încapere
		2	Lotul 73		89014-C1-U73	41.4	414/16495	3652/145500	Unitate individuala compusa din o încapere
		2	Lotul 74		89014-C1-U74	15.3	153/16495	1350/145500	Unitate individuala compusa din o încapere; balcon cu suprafata de 8.0 mp
		2	Lotul 75		89014-C1-U75	19.9	199/16495	1755/145500	Unitate individuala compusa din o încapere
		2	Lotul 76		89014-C1-U76	19.8	198/16495	1747/145500	Unitate individuala compusa din o încapere
		2	Lotul 77		89014-C1-U77	19.7	197/16495	1738/145500	Unitate individuala compusa din o încapere
		2	Lotul 78		89014-C1-U78	19.8	198/16495	1747/145500	Unitate individuala compusa din o încapere
		2	Lotul 79		89014-C1-U79	19.6	196/16495	1729/145500	Unitate individuala compusa din o încapere
		2	Lotul 80		89014-C1-U80	19.7	197/16495	1738/145500	Unitate individuala compusa din o încapere
		2	Lotul 81		89014-C1-U81	19.5	195/16495	1720/145500	Unitate individuala compusa din o încapere
		2	Lotul 82		89014-C1-U82	19.7	197/16495	1738/145500	Unitate individuala compusa din o încapere
		2	Lotul 83		89014-C1-U83	19.6	196/16495	1729/145500	Unitate individuala compusa din o încapere
		2	Lotul 84		89014-C1-U84	17.1	171/16495	1508/145500	Unitate individuala compusa din doua încaperi; hol
TOTAL						**1649.5**	**16495/16495**	**145500/145500**	
Descriere parţi comune indivize		Fundatie, structura de rezistenta, pereti, intrare, terasa, casa scarii, hol, grup sanitar, subsol tehnic, acoperiş, terenul construit şi neconstruit							

Întocmit
Persoana fizica autorizata: ing. Cernat Sorin Ioan
CATEGORIA B, SERIA RO-BC-F-0003
S.C. TOPO GEO TECHNICS S.R.L.
CLASA III - RO-B-J-1919/11.11.2020

Digitally signed by CERNAT SORIN-IOAN
Date: 2022-10-29 12:08+03:00

Recepţionat

Andreea Gumeniuc


Semnat digital de Andreea Gumeniuc
Data: 2022.11.02 12:42:23 +02'00'

A. PATRICHIU

RELEVEU CLADIRE ADMINISTRATIVA - SUBSOL

Scara 1 : 100

Nr. cadastral al terenului	Suprafata terenului (mp)	Adresa imobilului	
69890	4.129	Mun. Bacau, str. Henri Coanda, nr. 2, jud. Bacau	
Cartea funciara colectiva nr.		**UAT**	BACAU
Cod unitate individuala (UI)	69890-C1	**CF individuala**	

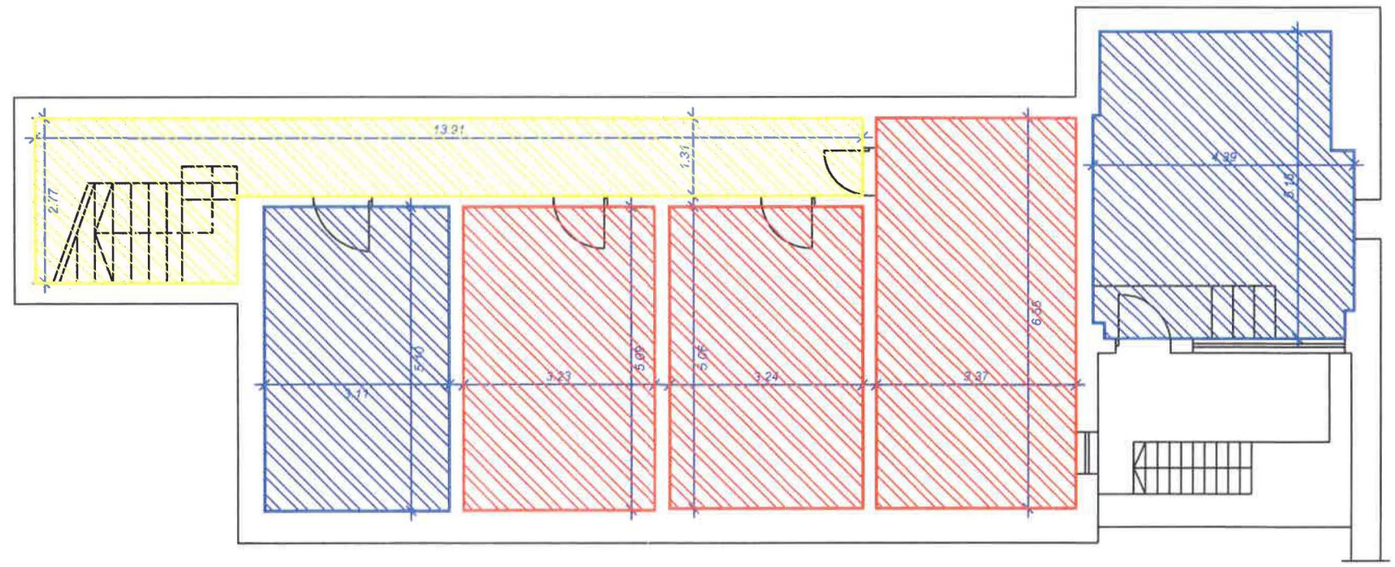

LEGENDA:
SPATII DE FOLOSINTA COMUNA
INSTITUTIA PREFECTULUI
MUNICIPIUL BACAU

Executant,
Persoana fizica autorizata: ing. Cernat Sorin Ioan
CATEGORIA B, SERIA RO-BC-F, NR.0003/02.09.2010
Persoana juridica autorizata:TOPO GEO TECHNICS SRL
CLASA III, SERIA RO-B-J, NR.1919/11.11.2020
Data *DOCUMENT SEMNAT ELECTRONIC*

Persoană fizică autorizată pentru lucrări de geodezie și cadastru - CERTIFICAT DE AUTORIZARE Seria RO-BC-F Nr. 0003 SORIN IOAN CERNAT CLASA B

Persoană juridică autorizată pentru lucrări de geodezie și cadastru - CERTIFICAT DE AUTORIZARE Seria RO-B-J Nr. 1919/11.11.2020 S.C. TOPO GEO TECHNICS S.R.L. CLASA III


Receptionat,

Data

RELEVEU CLADIRE ADMINISTRATIVA - PARTER

Scara 1 : 100

Nr. cadastral al terenului	Suprafata terenului (mp)	Adresa imobilului	
69890	4.129	Mun. Bacau, str. Henri Coanda, nr. 2, jud. Bacau	
Cartea funciara colectiva nr.		UAT	BACAU
Cod unitate individuala (UI)	69890-C1	CF individuala	

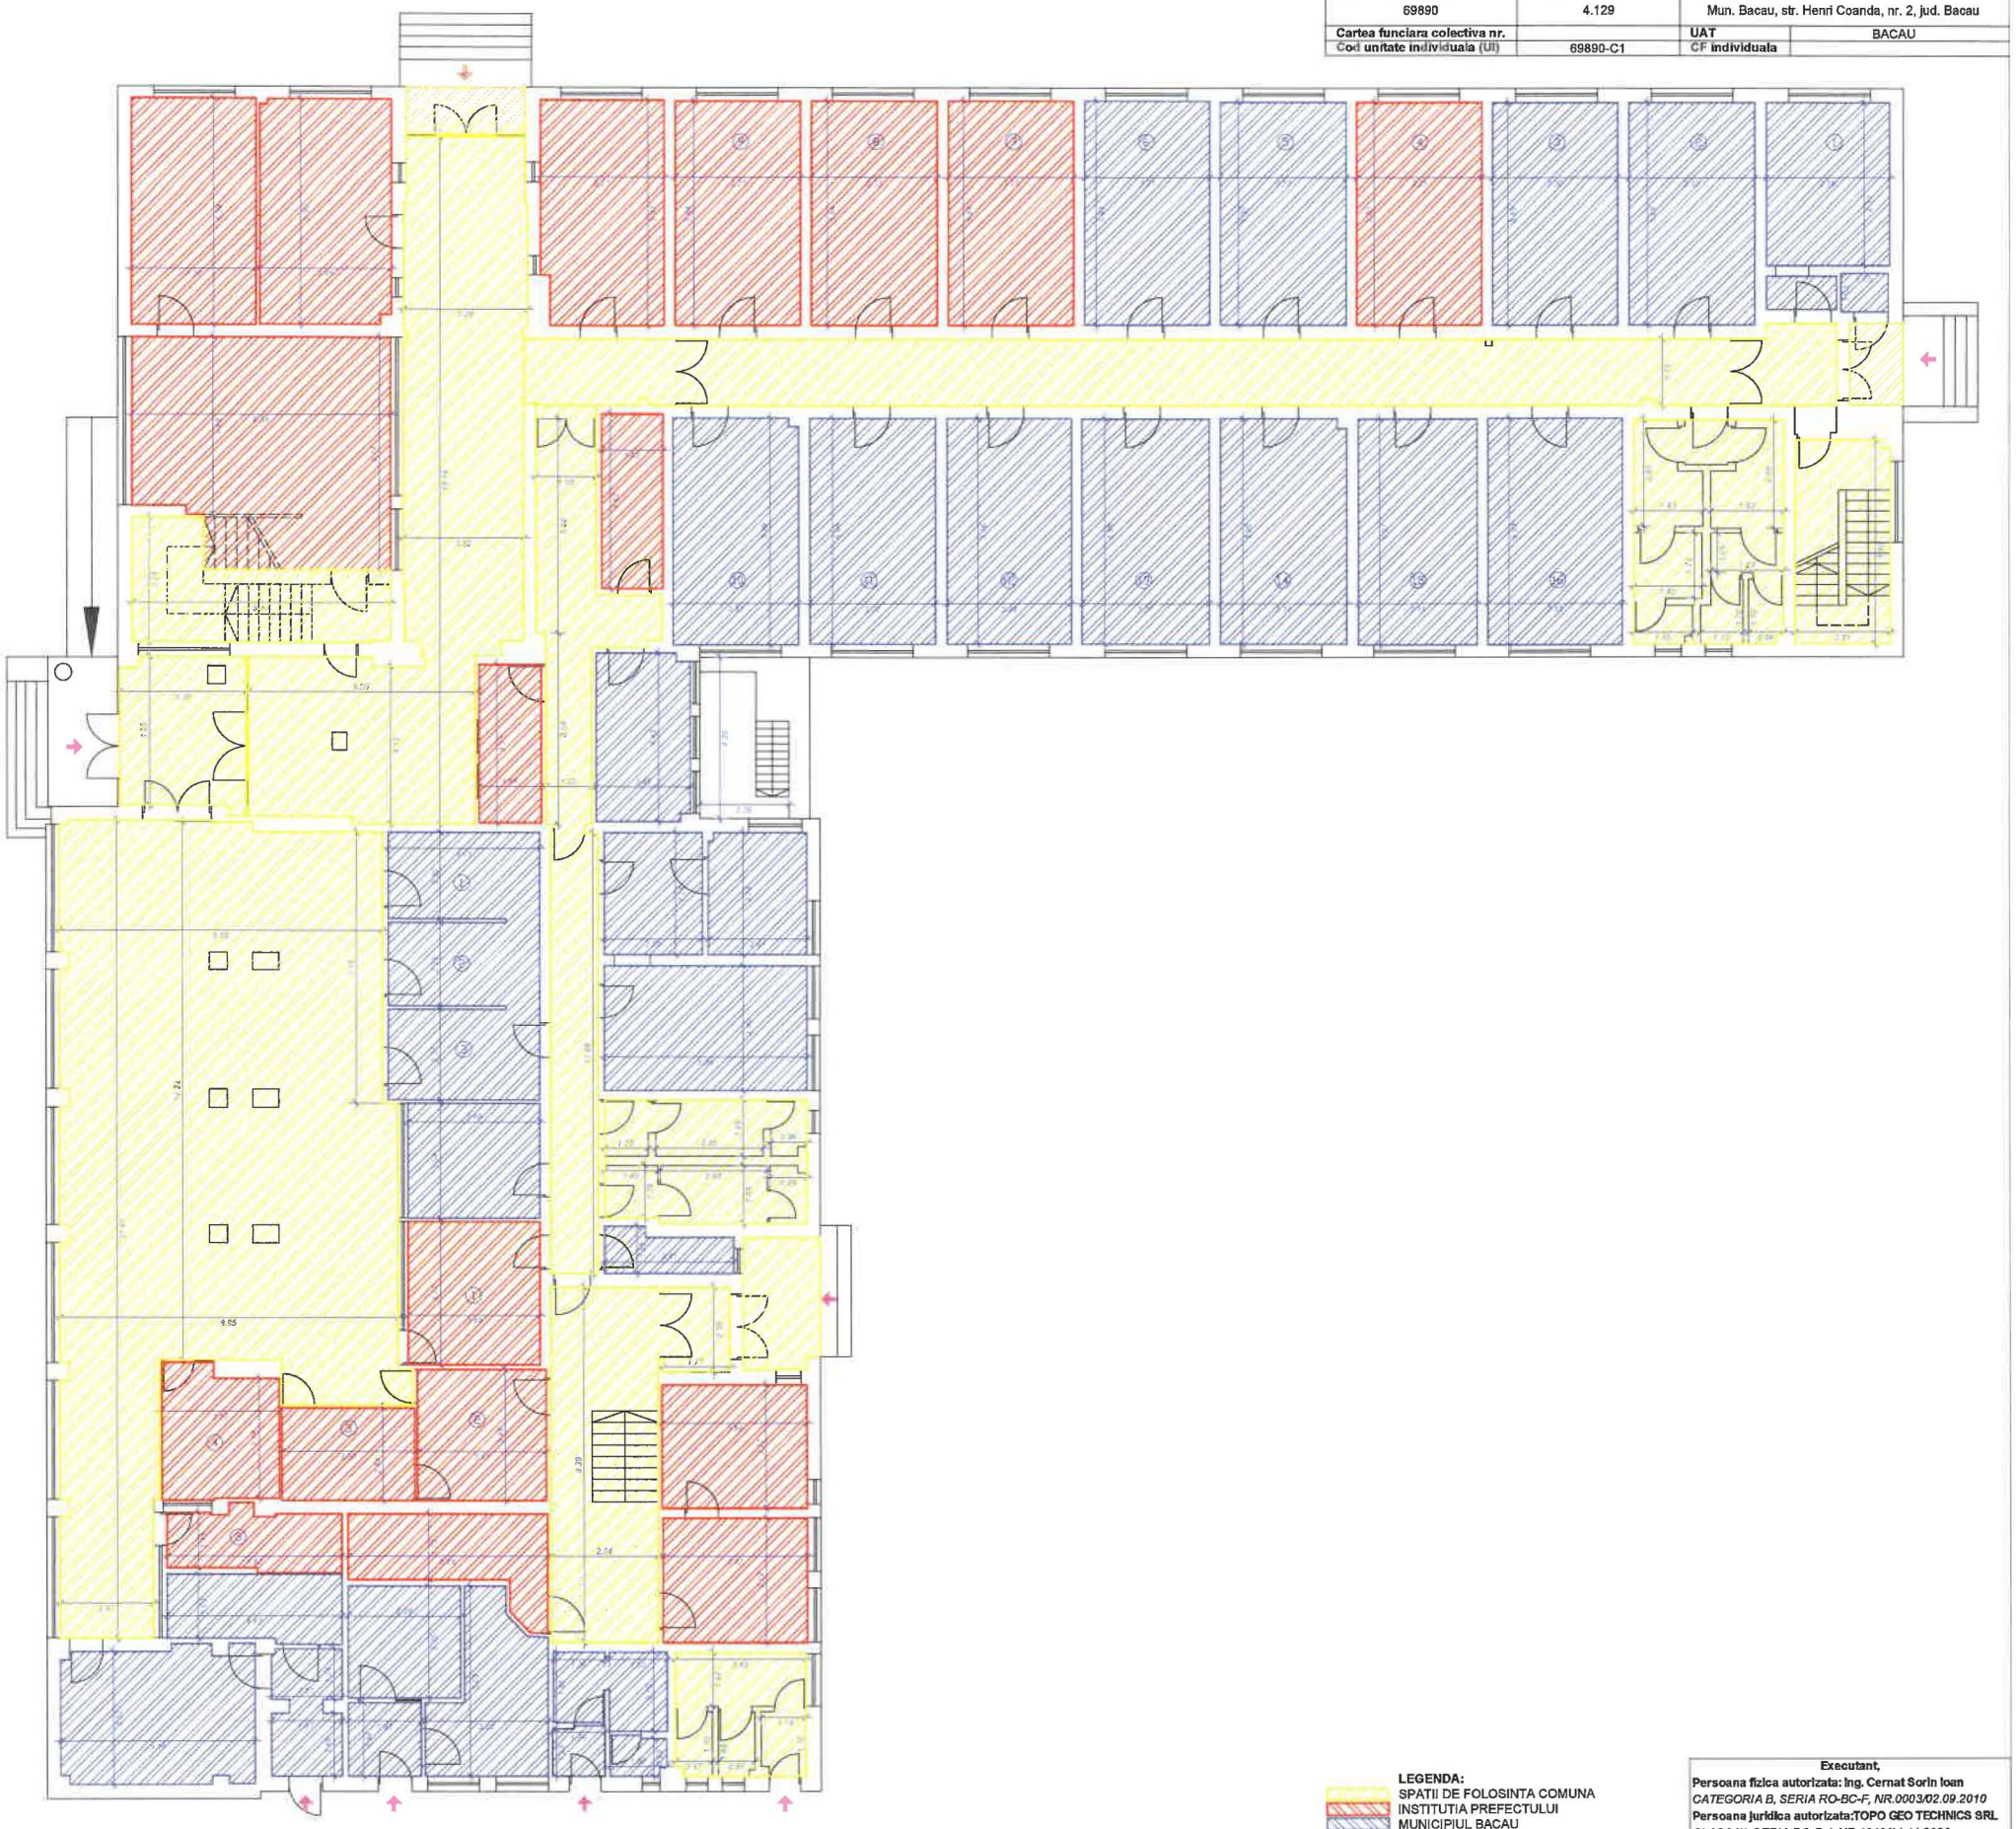

LEGENDA:
SPATII DE FOLOSINTA COMUNA
INSTITUTIA PREFECTULUI
MUNICIPIUL BACAU


Executant,
Persoana fizica autorizata: Ing. Cernat Sorin Ioan
CATEGORIA B, SERIA RO-BC-F, NR.0003/02.09.2010
Persoana juridica autorizata:TOPO GEO TECHNICS SRL
CLASA III, SERIA RO-B-J, NR.1919/11.11.2020
Data *DOCUMENT SEMNAT ELECTRONIC*

Receptionat,
Data

RELEVEU CLADIRE ADMINISTRATIVA - ETAJ 1

Scara 1 : 100

Nr. cadastral al terenului	Suprafata terenului (mp)	Adresa imobilului	
69890	4.129	Mun. Bacau, str. Henri Coanda, nr. 2, jud. Bacau	
Cartea funciara colectiva nr.		UAT	BACAU
Cod unitate individuala (UI)	69890-C1	CF individuala	

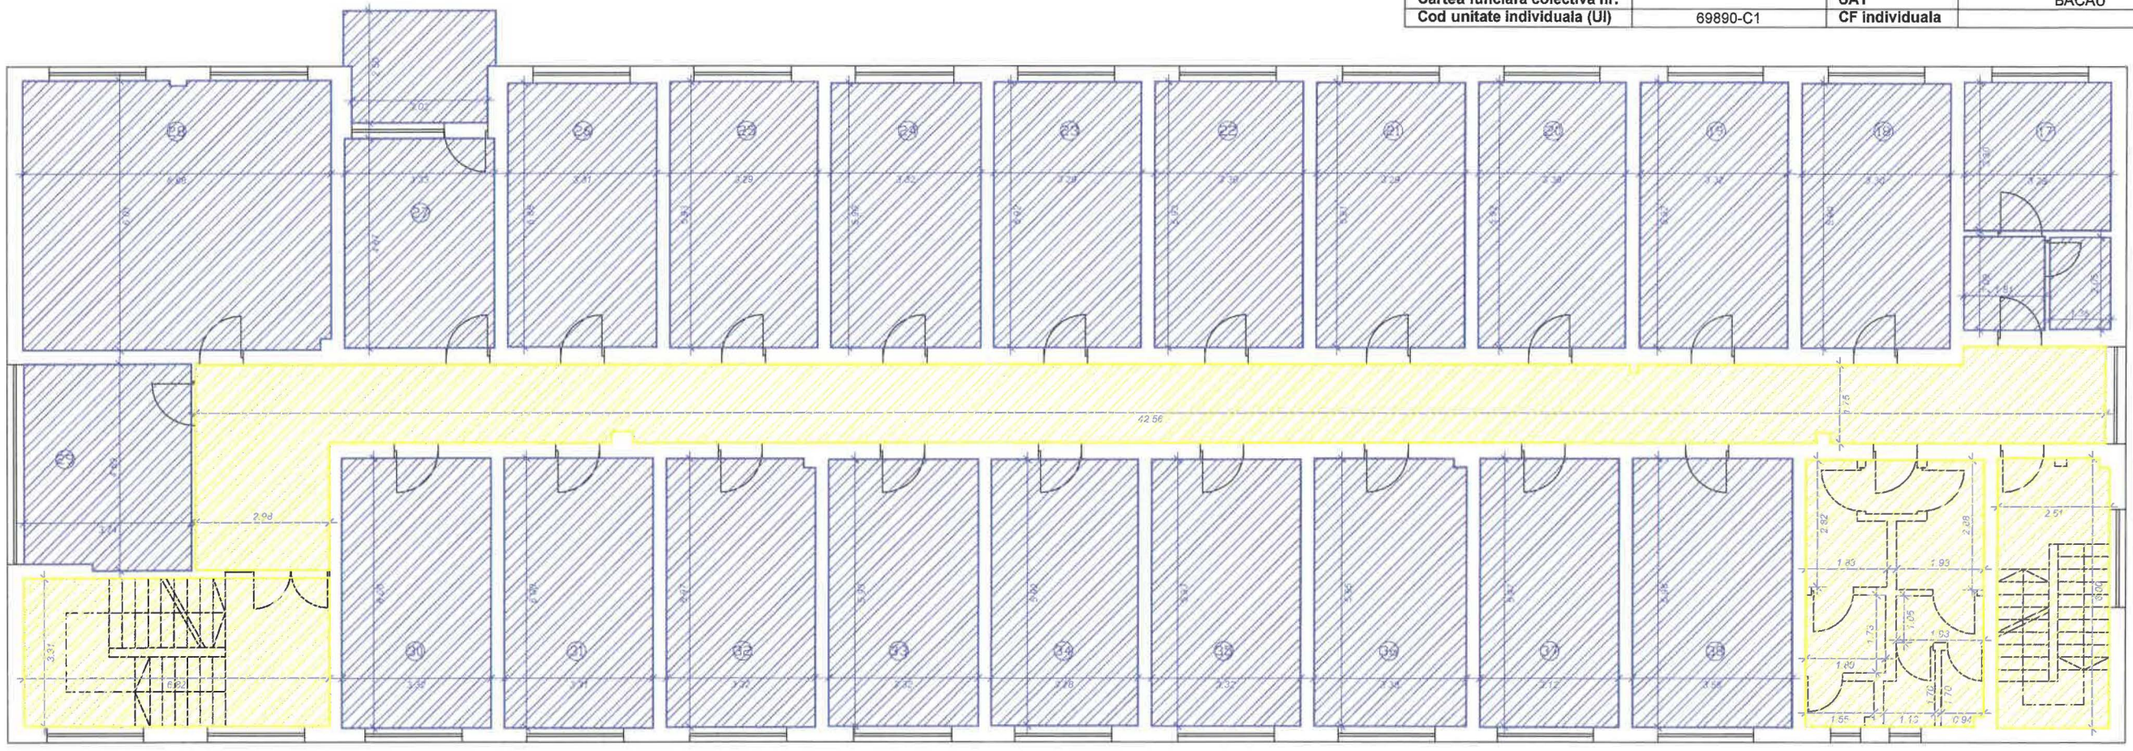

LEGENDA:

SPATII DE FOLOSINTA COMUNA

INSTITUTIA PREFECTULUI

MUNICIPIUL BACAU

Executant,

Persoana fizica autorizata: ing. Cernat Sorin Ioan

CATEGORIA B, SERIA RO-BC-F, NR.0003/02.09.2010

Persoana juridica autorizata:TOPO GEO TECHNICS SRL

CLASA III, SERIA RO-B-J, NR.1919/11.11.2020

Data *DOCUMENT SEMNAT ELECTRONIC*


Receptionat,

Data

RELEVEU CLADIRE ADMINISTRATIVA - ETAJ 2

Scara 1 : 100

Nr. cadastral al terenului	Suprafata terenului (mp)	Adresa imobilului	
69890	4.129	Mun. Bacau, str. Henri Coanda, nr. 2, jud. Bacau	
Cartea funciara colectiva nr.		UAT	BACAU
Cod unitate individuala (UI)	69890-C1	CF individuala	

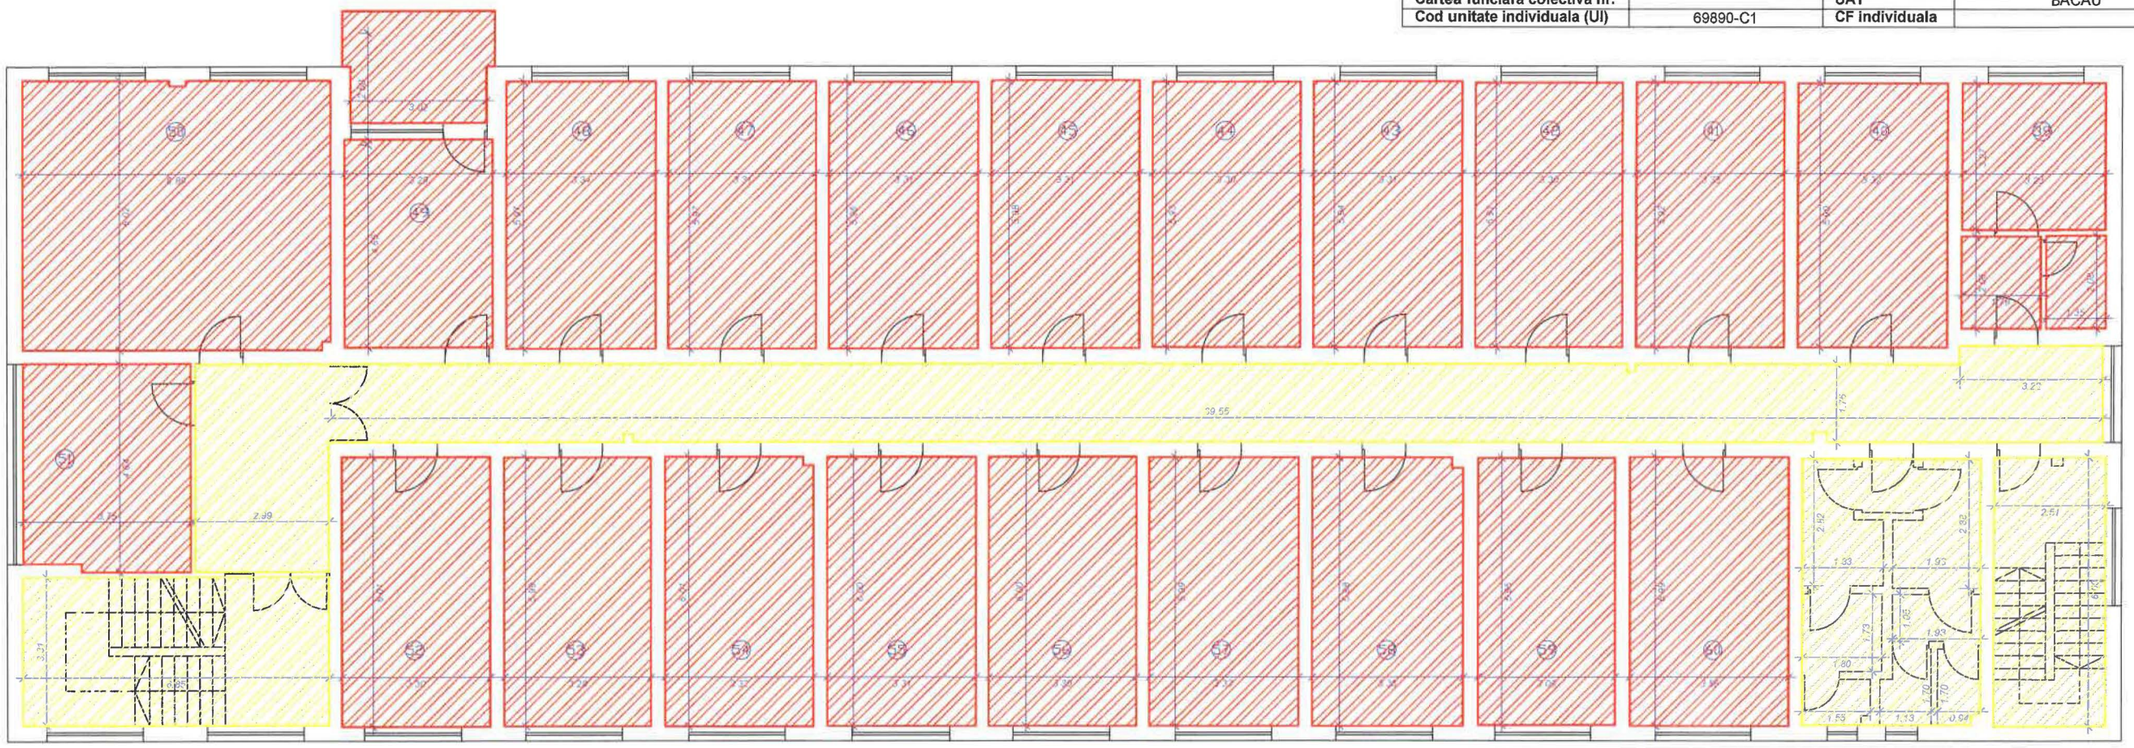

LEGENDA:

SPATII DE FOLOSINTA COMUNA
INSTITUTIA PREFECTULUI
MUNICIPIUL BACAU

Executant,

Persoana fizica autorizata: ing. Cernat Sorin Ioan
CATEGORIA B, SERIA RO-BC-F, NR.0003/02.09.2010
Persoana juridica autorizata:TOPO GEO TECHNICS SRL
CLASA III, SERIA RO-BJ, NR.1919/11.11.2020
Data *DOCUMENT SEMNAT ELECTRONIC*


Receptionat,

Data

RELEVEU - LOTUL 1

Scara 1 : 100

Nr. cadastral al terenului	Suprafata terenului (mp)	Adresa imobilului	
89014	1.455	Mun. Bacau, str. Henri Coanda, nr. 2, subsol, lotul 1, jud. Bacau	
Cartea funciara colectiva nr.		**UAT**	BACAU
Cod unitate individuala (UI)	89014-C1-U1	**CF individuala**	

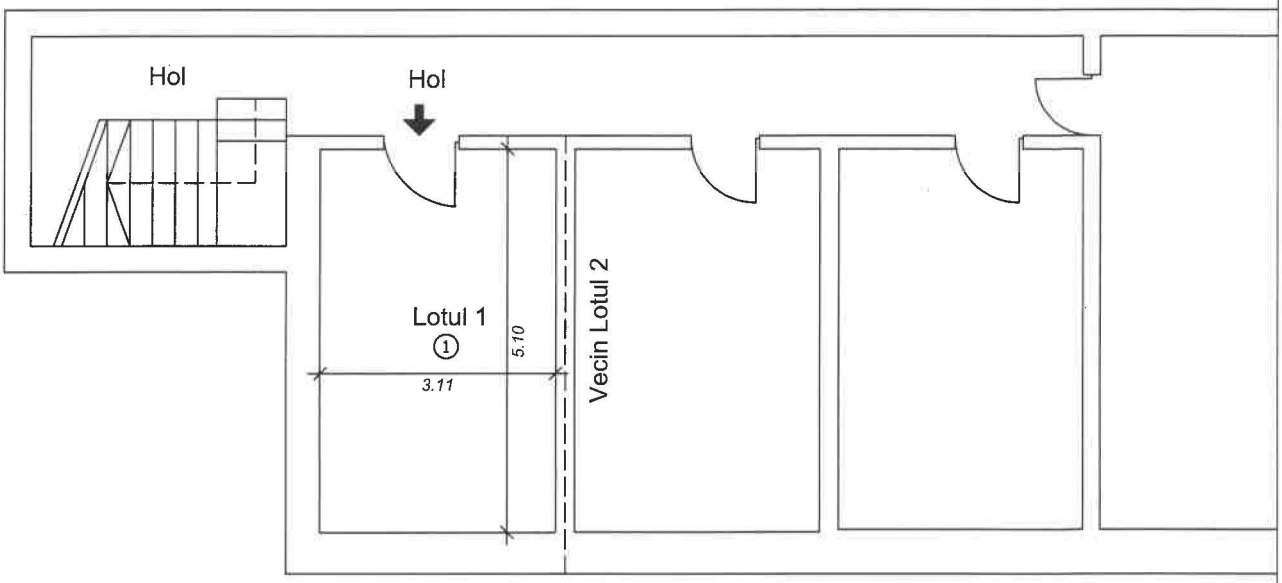

Nr. încapere	Denumire încăpere	Suprafața utilă [mp]
1	Incapere	15.9
	Suprafața utilă	***15.9***
	Suprafața totală	***15.9***

Executant,

Persoana fizica autorizata: ing. Cernat Sorin Ioan

CATEGORIA B, SERIA RO-BC-F, NR.0003/02.09.2010

Persoana juridica autorizata: TOPO TECH 3D SRL

CLASA III, SERIA RO-B-J, NR.1918/11.11.2020

Data *DOCUMENT SEMNAT ELECTRONIC*

Digitally signed by CERNAT SORIN-IOAN
Date: 2022-10-29 11:27+03:00

Receptionat,

Andreea Gumeniuc Semnat digital de Andreea Gumeniuc
Data: 2022.11.02 12:48:58 +02'00'


Data

13

RELEVEU - LOTUL 2

Scara 1 : 100

Nr. cadastral al terenului	Suprafata terenului (mp)	Adresa imobilului	
89014	1.455	Mun. Bacau, str. Henri Coanda, nr. 2, subsol, lotul 2, jud. Bacau	
Cartea funciara colectiva nr.		**UAT**	BACAU
Cod unitate individuala (UI)	89014-C1-U2	**CF individuala**	

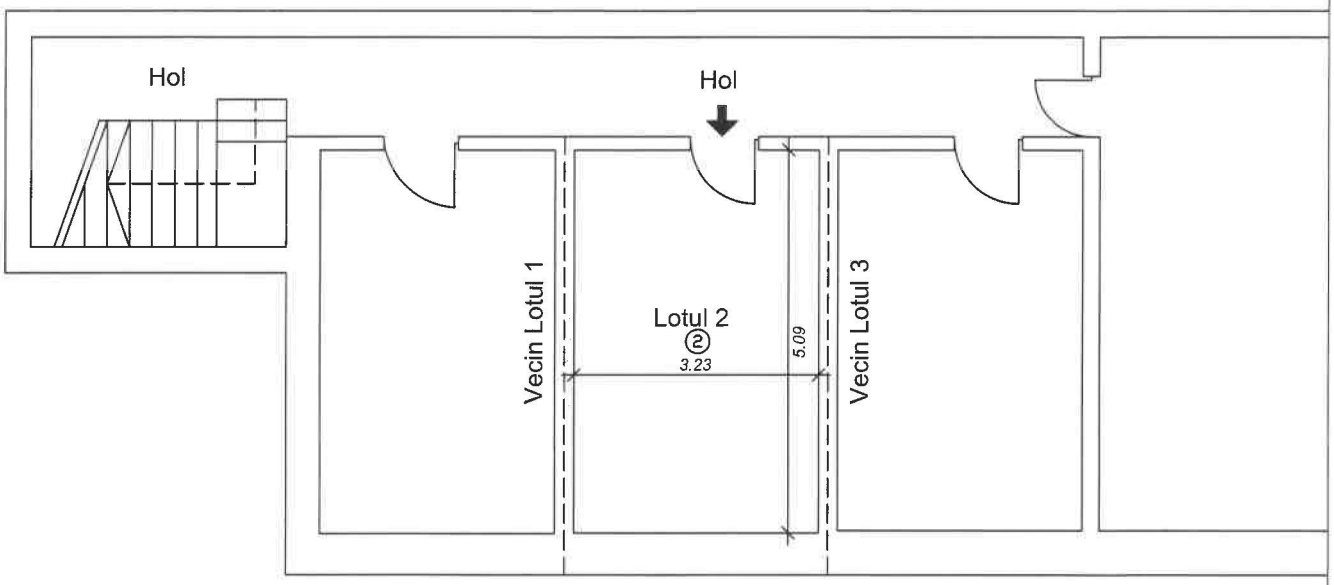

Nr. încapere	Denumire încăpere	Suprafața utilă [mp]
2	Incapere	16.4
	Suprafața utilă	***16.4***
	Suprafața totală	***16.4***

Executant,

Persoana fizica autorizata: ing. Cernat Sorin Ioan

CATEGORIA B, SERIA RO-BC-F, NR.0003/02.09.2010

Persoana juridica autorizata: TOPO TECH 3D SRL

CLASA III, SERIA RO-B-J, NR.1918/11.11.2020

Data *DOCUMENT SEMNAT ELECTRONIC*

Digitally signed by CERNAT SORIN-IOAN
Date: 2022-10-29 11:28+03:00

Receptionat,


Andreea Gumeniuc Semnat digital de Andreea Gumeniuc
Data Data: 2022.11.02 12:49:14 +02'00'

14

RELEVEU - LOTUL 3

Scara 1 : 100

Nr. cadastral al terenului	Suprafata terenului (mp)	Adresa imobilului	
89014	1.455	Mun. Bacau, str. Henri Coanda, nr. 2, subsol, lotul 3, jud. Bacau	
Cartea funciara colectiva nr.		**UAT**	BACAU
Cod unitate individuala (UI)	89014-C1-U3	**CF individuala**	

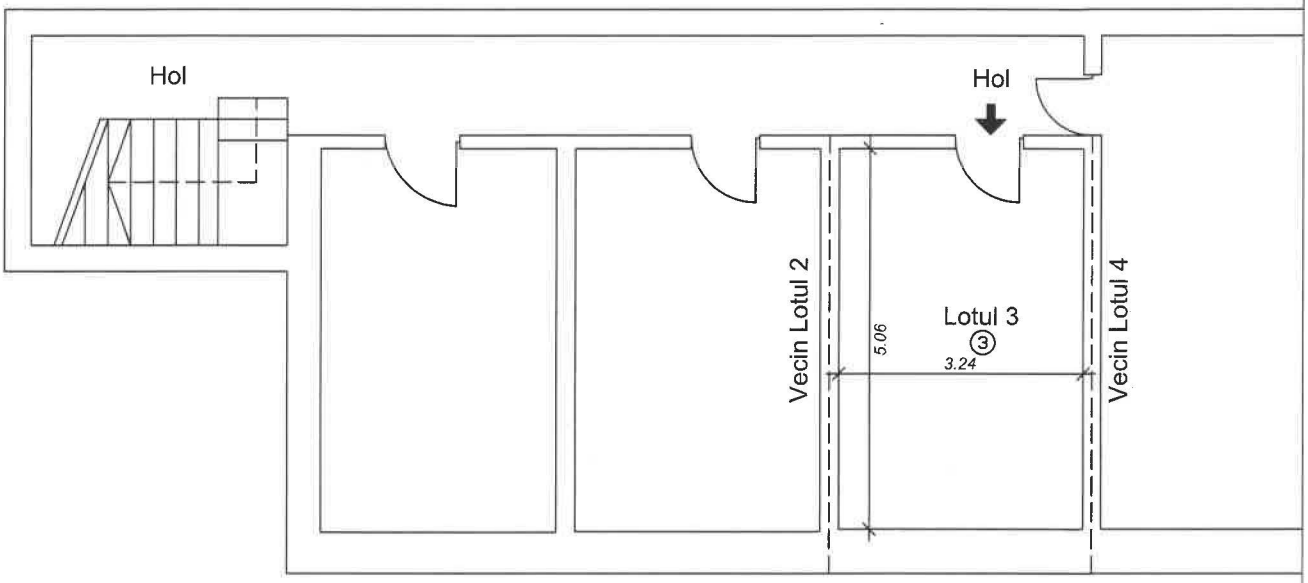

Nr. încapere	Denumire încăpere	Suprafața utilă [mp]
3	Incapere	16.4
	Suprafața utilă	***16.4***
	Suprafața totală	***16.4***

Executant,

Persoana fizica autorizata: ing. Cernat Sorin Ioan

CATEGORIA B, SERIA RO-BC-F, NR.0003/02.09.2010

Persoana juridica autorizata: TOPO TECH 3D SRL

CLASA III, SERIA RO-B-J, NR.1918/11.11.2020

Data *DOCUMENT SEMNAT ELECTRONIC*

Digitally signed by CERNAT SORIN-IOAN
Date: 2022-10-29 11:28+03:00

Receptionat,


Andreea Gumeniuc Semnat digital de Andreea Gumeniuc
Data: 2022.11.02 12:49:33 +02'00'

Data

RELEVEU - LOTUL 4

Scara 1 : 100

Nr. cadastral al terenului	Suprafata terenului (mp)	Adresa imobilului	
89014	1.455	Mun. Bacau, str. Henri Coanda, nr. 2, subsol, lotul 4, jud. Bacau	
Cartea funciara colectiva nr.		**UAT**	BACAU
Cod unitate individuala (UI)	89014-C1-U4	**CF individuala**	

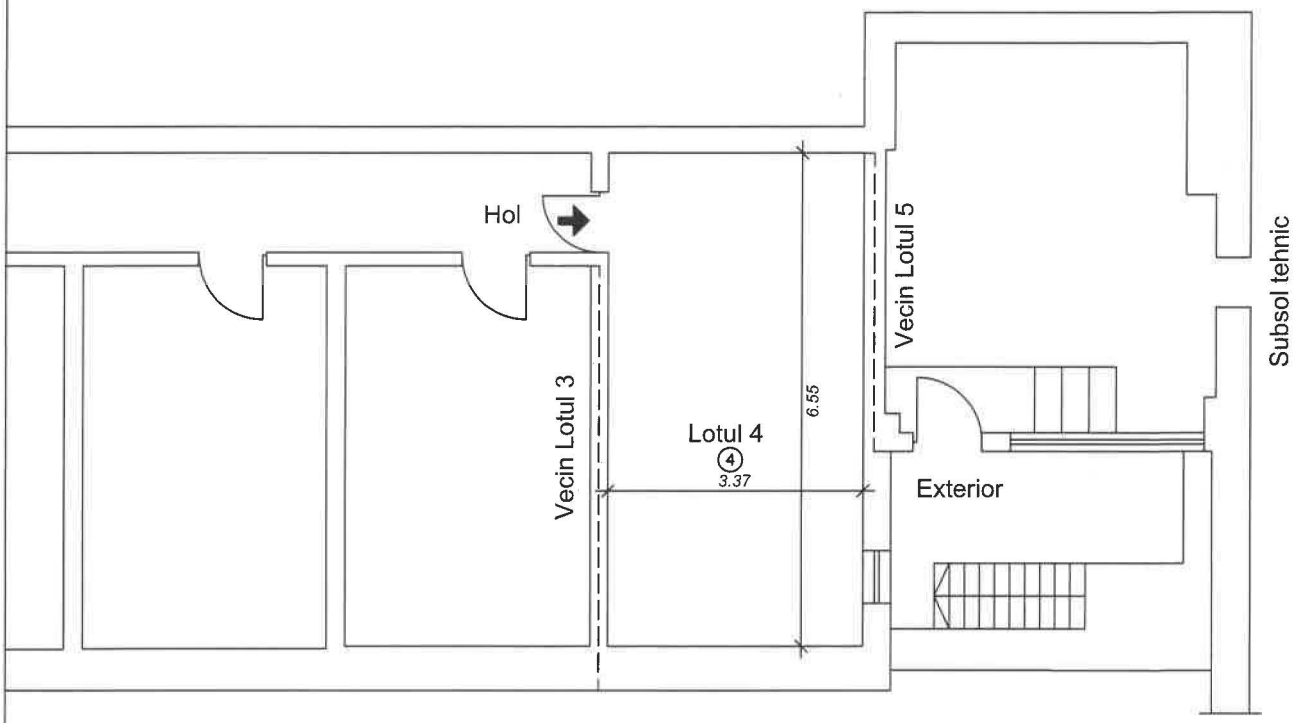

Nr. încapere	Denumire încăpere	Suprafața utilă [mp]
4	Incapere	22.1
	Suprafața utilă	***22.1***
	Suprafața totală	***22.1***

Executant,

Persoana fizica autorizata: ing. Cernat Sorin Ioan

CATEGORIA B, SERIA RO-BC-F, NR.0003/02.09.2010

Persoana juridica autorizata: TOPO TECH 3D SRL

CLASA III, SERIA RO-B-J, NR.1918/11.11.2020

Data *DOCUMENT SEMNAT ELECTRONIC*

Digitally signed by CERNAT SORIN-IOAN
Date: 2022-10-29 11:28+03:00

Receptionat,


Data

Andreea Gumeniuc Semnat digital de Andreea Gumeniuc
Data: 2022.11.02 12:49:50 +02'00'

RELEVEU - LOTUL 5

Scara 1 : 100

Nr. cadastral al terenului	Suprafata terenului (mp)	Adresa imobilului	
89014	1.455	Mun. Bacau, str. Henri Coanda, nr. 2, subsol, lotul 5, jud. Bacau	
Cartea funciara colectiva nr.		**UAT**	BACAU
Cod unitate individuala (UI)	89014-C1-U5	**CF individuala**	

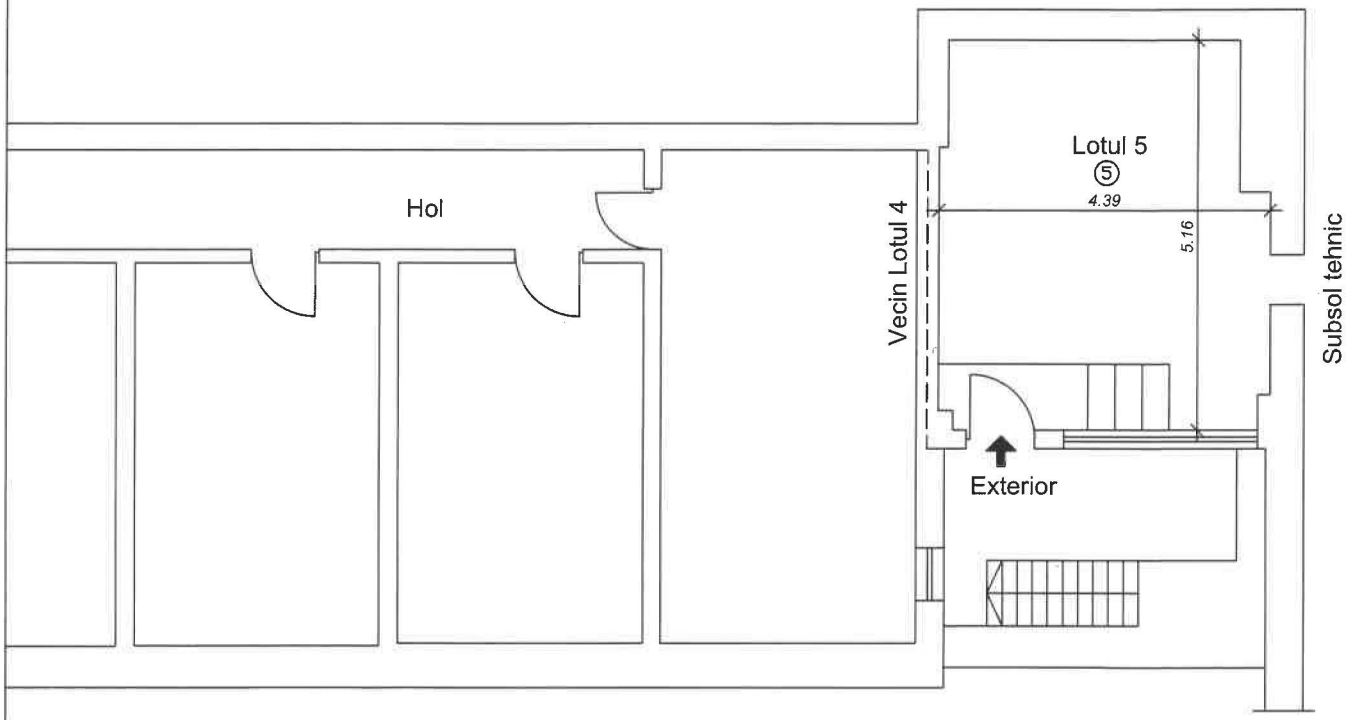

Nr. încapere	Denumire încăpere	Suprafața utilă [mp]
5	Camera apometru	21.6
	Suprafața utilă	***21.6***
	Suprafața totală	***21.6***

Executant,

Persoana fizica autorizata: ing. Cernat Sorin Ioan

CATEGORIA B, SERIA RO-BC-F, NR.0003/02.09.2010

Persoana juridica autorizata: TOPO TECH 3D SRL

CLASA III, SERIA RO-B-J, NR.1918/11.11.2020

Data *DOCUMENT SEMNAT ELECTRONIC*

Digitally signed by CERNAT SORIN-IOAN
Date: 2022-10-29 11:28+03:00


Receptionat,

Andreea Gumeniuc Semnat digital de Andreea Gumeniuc
Data Data: 2022.11.02 12:50:05 +02'00'

RELEVEU - LOTUL 6

Scara 1 : 100

Nr. cadastral al terenului	Suprafata terenului (mp)	Adresa imobilului	
89014	1.455	Mun. Bacau, str. Henri Coanda, nr. 2, parter, lotul 6, jud. Bacau	
Cartea funciara colectiva nr.		**UAT**	BACAU
Cod unitate individuala (UI)	89014-C1-U6	**CF individuala**	

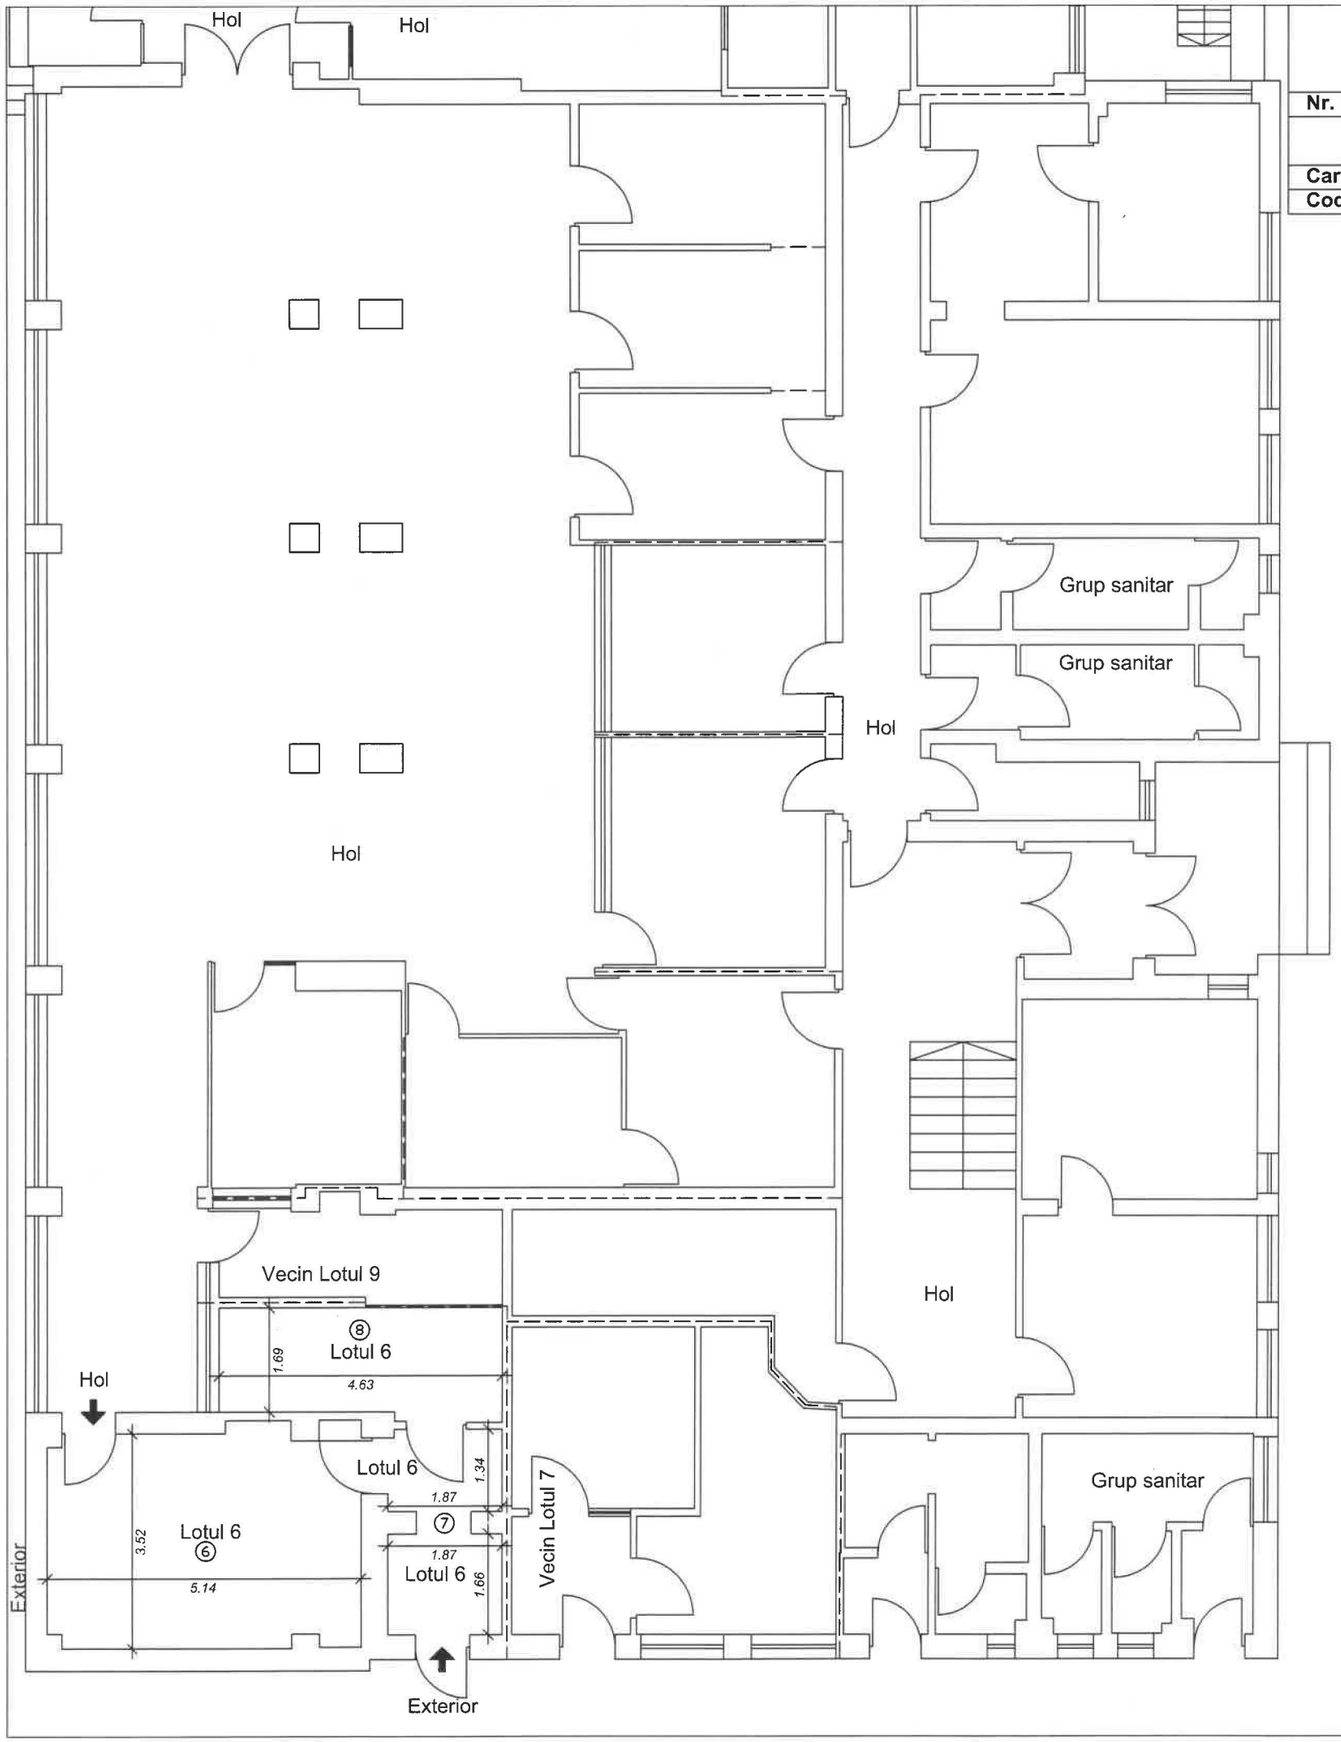

Nr. încapere	Denumire încăpere	Suprafața utilă [mp]
6	Incapere	18.2
7	Hol	5.9
8	Incapere	8.1
	Suprafața utilă	***32.2***
	Suprafața totală	***32.2***

Executant,

Persoana fizica autorizata: ing. Cernat Sorin Ioan

CATEGORIA B, SERIA RO-BC-F, NR.0003/02.09.2010

Persoana juridica autorizata:TOPO GEO TECHNICS SRL

CLASA III, SERIA RO-B-J, NR.1919/11.11.2020

Data *DOCUMENT SEMNAT ELECTRONIC*

Digitally signed by CERNAT SORIN-IOAN
Date: 2022-10-29 11:29+03:00

Receptionat,


Andreea Gumeniuc Semnat digital de Andreea Gumeniuc
Data: 2022.11.02 12:50:39 +02'00'

Data

RELEVEU - LOTUL 7

Scara 1 : 100

Nr. cadastral al terenului	Suprafata terenului (mp)	Adresa imobilului	
89014	1.455	Mun. Bacau, str. Henri Coanda, nr. 2, parter, lotul 7, jud. Bacau	
Cartea funciara colectiva nr.		**UAT**	BACAU
Cod unitate individuala (UI)	89014-C1-U7	**CF individuala**	

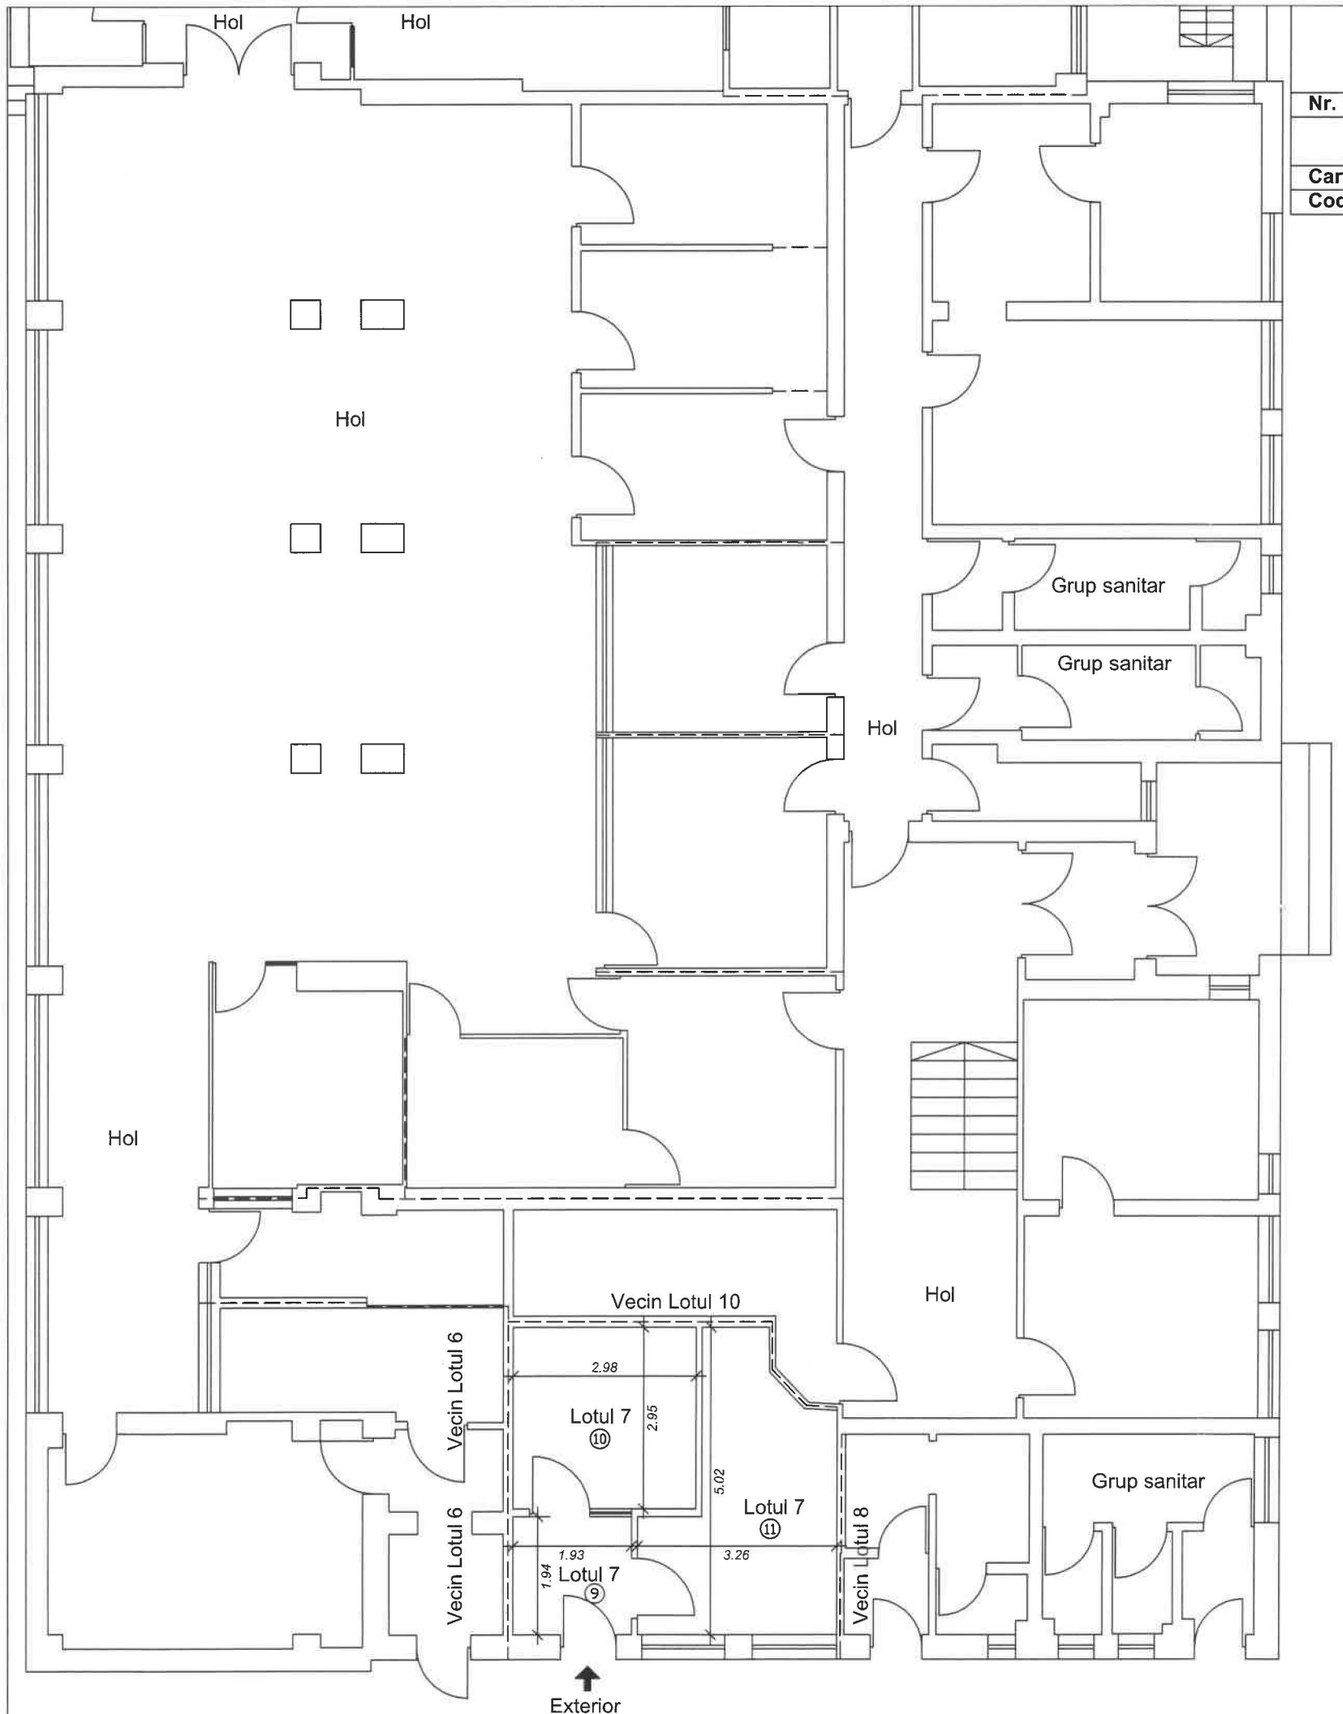

Nr. încapere	Denumire încăpere	Suprafața utilă [mp]
9	Hol	3.7
10	Incapere	8.8
11	Incapere	11.8
	Suprafața utilă	***24.3***
	Suprafața totală	***24.3***

Executant,

Persoana fizica autorizata: ing. Cernat Sorin Ioan

CATEGORIA B, SERIA RO-BC-F, NR.0003/02.09.2010

Persoana juridica autorizata:TOPO GEO TECHNICS SRL

CLASA III, SERIA RO-B-J, NR.1919/11.11.2020

Data *DOCUMENT SEMNAT ELECTRONIC*

Digitally signed by CERNAT SORIN-IOAN
Date: 2022-10-29 11:34+03:00

Receptionat,


Andreea Gumeniuc Semnat digital de Andreea Gumeniuc Data: 2022.11.02 12:51:00 +02'00'

Data

RELEVEU - LOTUL 8

Scara 1 : 100

Nr. cadastral al terenului	Suprafata terenului (mp)	Adresa imobilului	
89014	1.455	Mun. Bacau, str. Henri Coanda, nr. 2, parter, lotul 8, jud. Bacau	
Cartea funciara colectiva nr.		**UAT**	BACAU
Cod unitate individuala (UI)	89014-C1-U8	**CF individuala**	

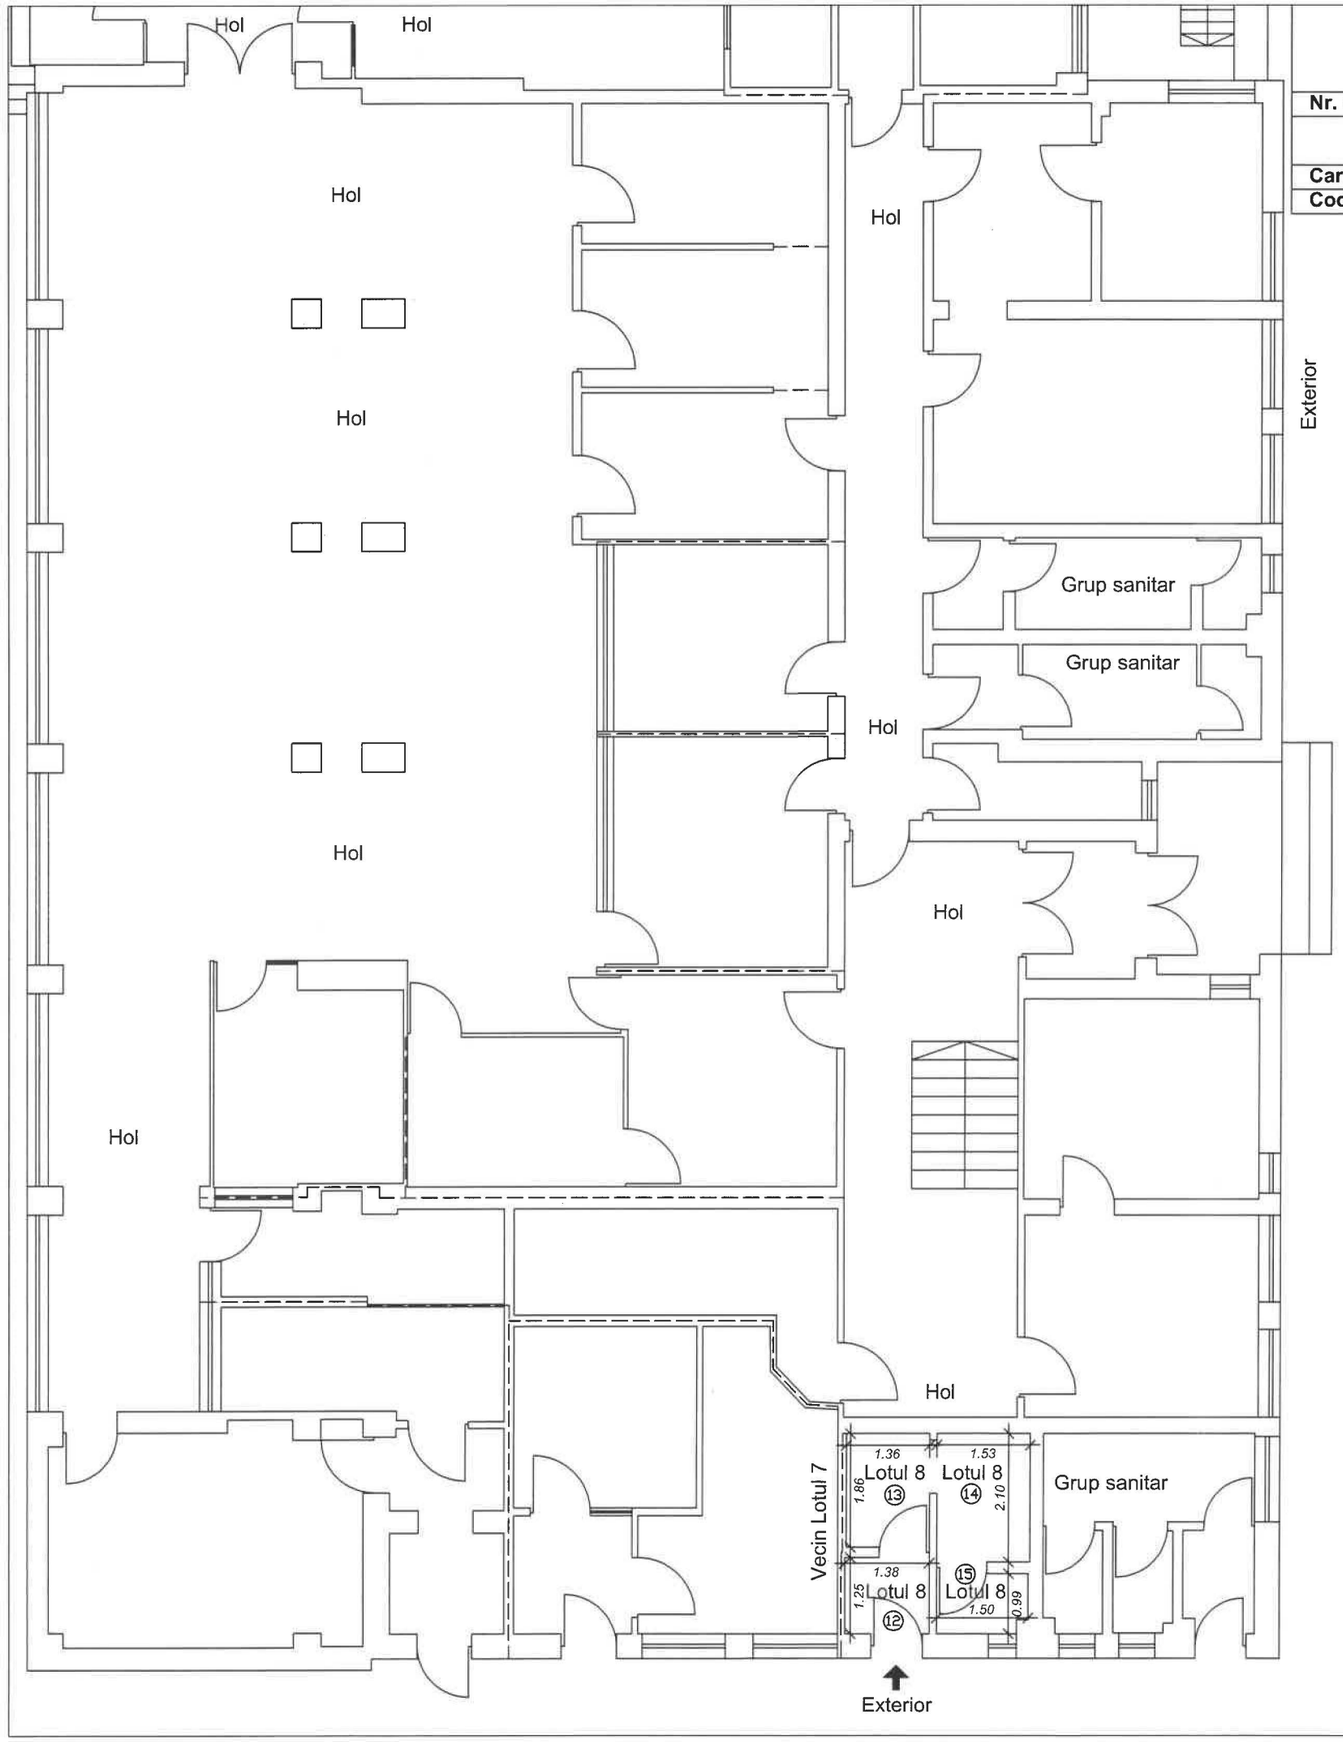

Nr. încapere	Denumire încăpere	Suprafața utilă [mp]
12	Hol	1.7
13	Incapere	2.5
14	Incapere	3.2
15	Incapere	1.4
	Suprafața utilă	***8.8***
	Suprafața totală	***8.8***

Executant,

Persoana fizica autorizata: ing. Cernat Sorin Ioan

CATEGORIA B, SERIA RO-BC-F, NR.0003/02.09.2010

Persoana juridica autorizata:TOPO GEO TECHNICS SRL

CLASA III, SERIA RO-B-J, NR.1919/11.11.2020

Data *DOCUMENT SEMNAT ELECTRONIC*

Digitally signed by CERNAT SORIN-IOAN
Date: 2022-10-29 11:34+03:00

Receptionat,


Andreea Gumeniuc Semnat digital de Andreea Gumeniuc
Data: 2022.11.02 12:51:24 +02'00'

Data

RELEVEU - LOTUL 9

Scara 1 : 100

Nr. cadastral al terenului	Suprafata terenului (mp)	Adresa imobilului	
89014	1.455	Mun. Bacau, str. Henri Coanda, nr. 2, parter, lotul 9, jud. Bacau	
Cartea funciara colectiva nr.		UAT	BACAU
Cod unitate individuala (UI)	89014-C1-U9	CF individuala	

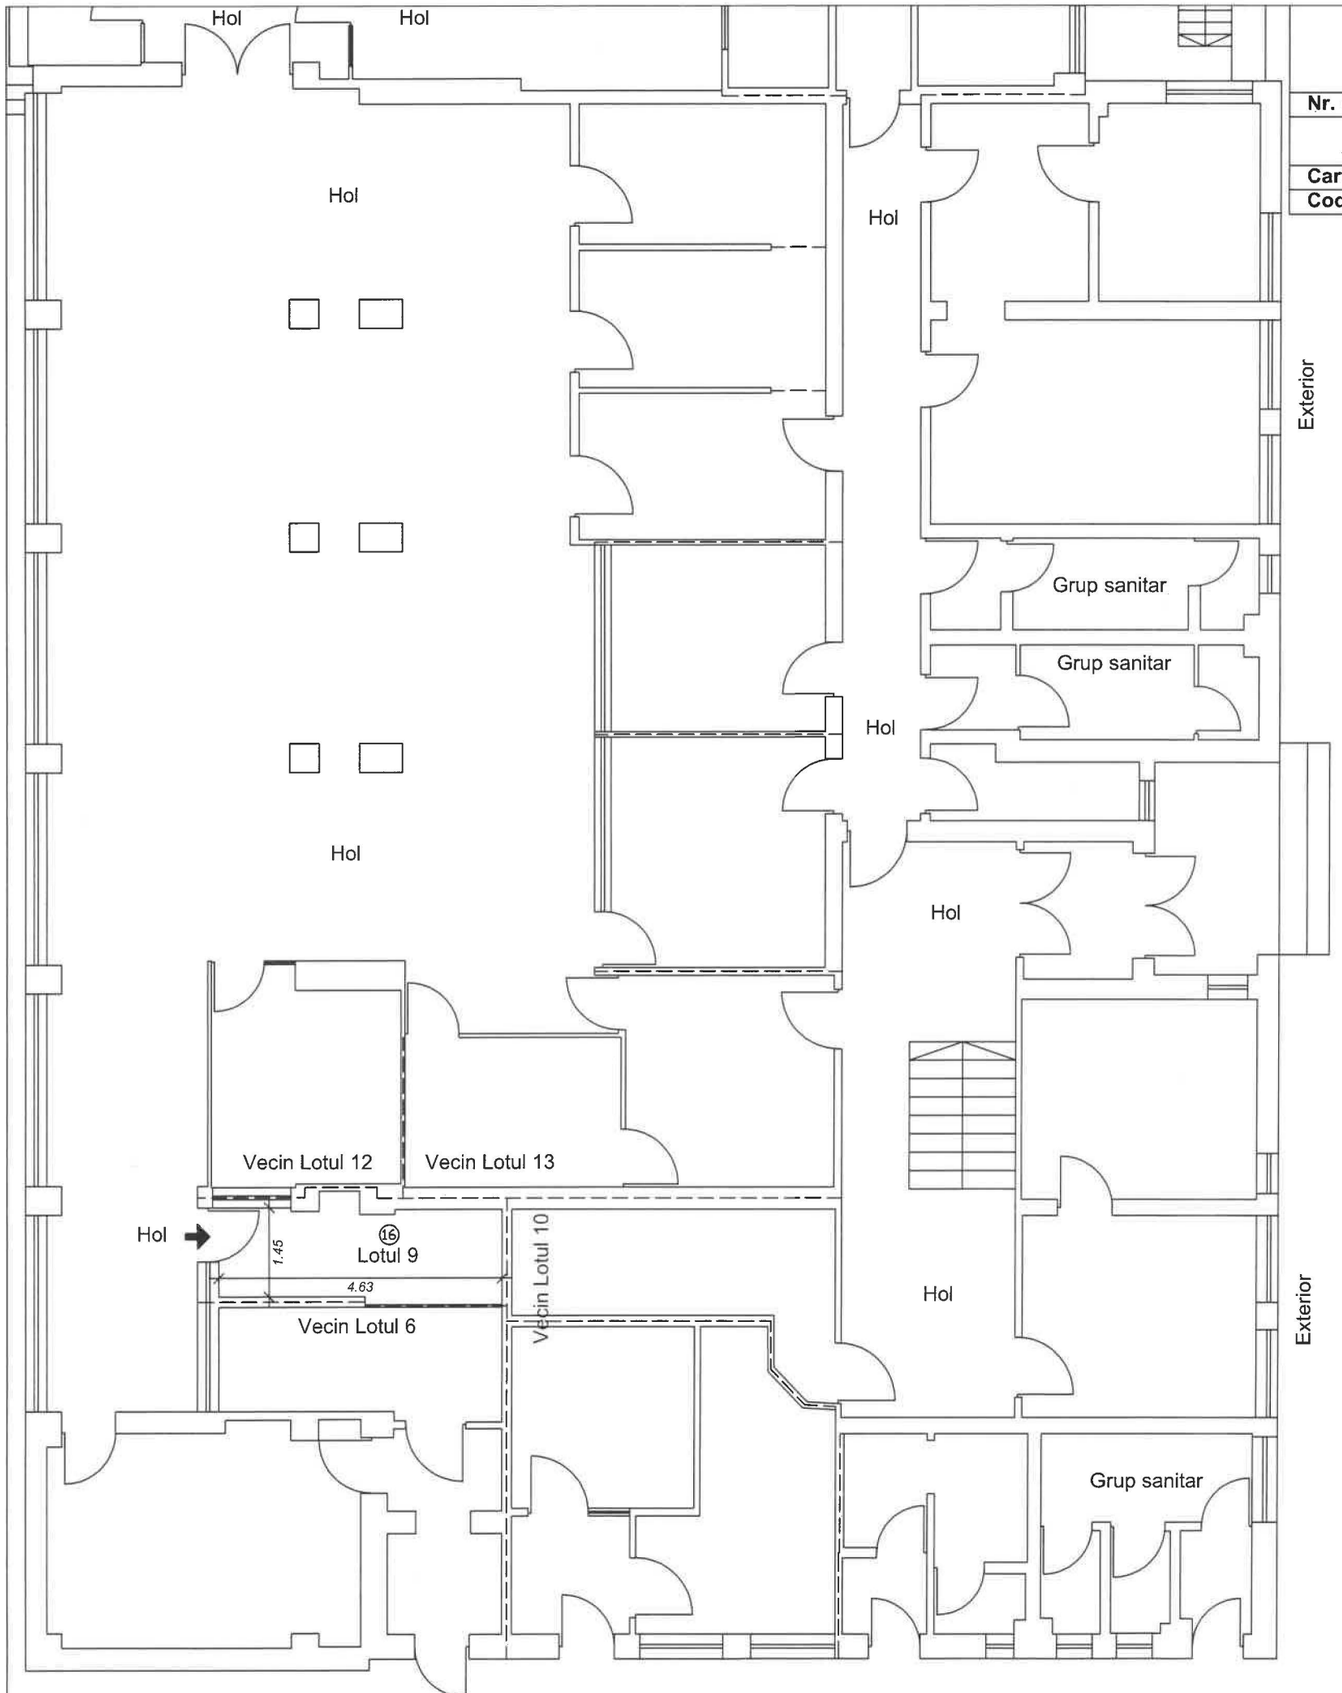

Nr. încapere	Denumire încăpere	Suprafața utilă [mp]
16	Incapere	7.0
	Suprafața utilă	***7.0***
	Suprafața totală	***7.0***

Executant,

Persoana fizica autorizata: ing. Cernat Sorin Ioan

CATEGORIA B, SERIA RO-BC-F, NR.0003/02.09.2010

Persoana juridica autorizata:TOPO GEO TECHNICS SRL

CLASA III, SERIA RO-B-J, NR.1919/11.11.2020

Data *DOCUMENT SEMNAT ELECTRONIC*

Digitally signed by CERNAT SORIN-IOAN
Date: 2022-10-29 11:34+03:00

Receptionat,


Andreea Gumeniuc

Semnat digital de Andreea Gumeniuc
Data: 2022.11.02 12:55:28 +02'00'

Data

RELEVEU - LOTUL 10

Scara 1 : 100

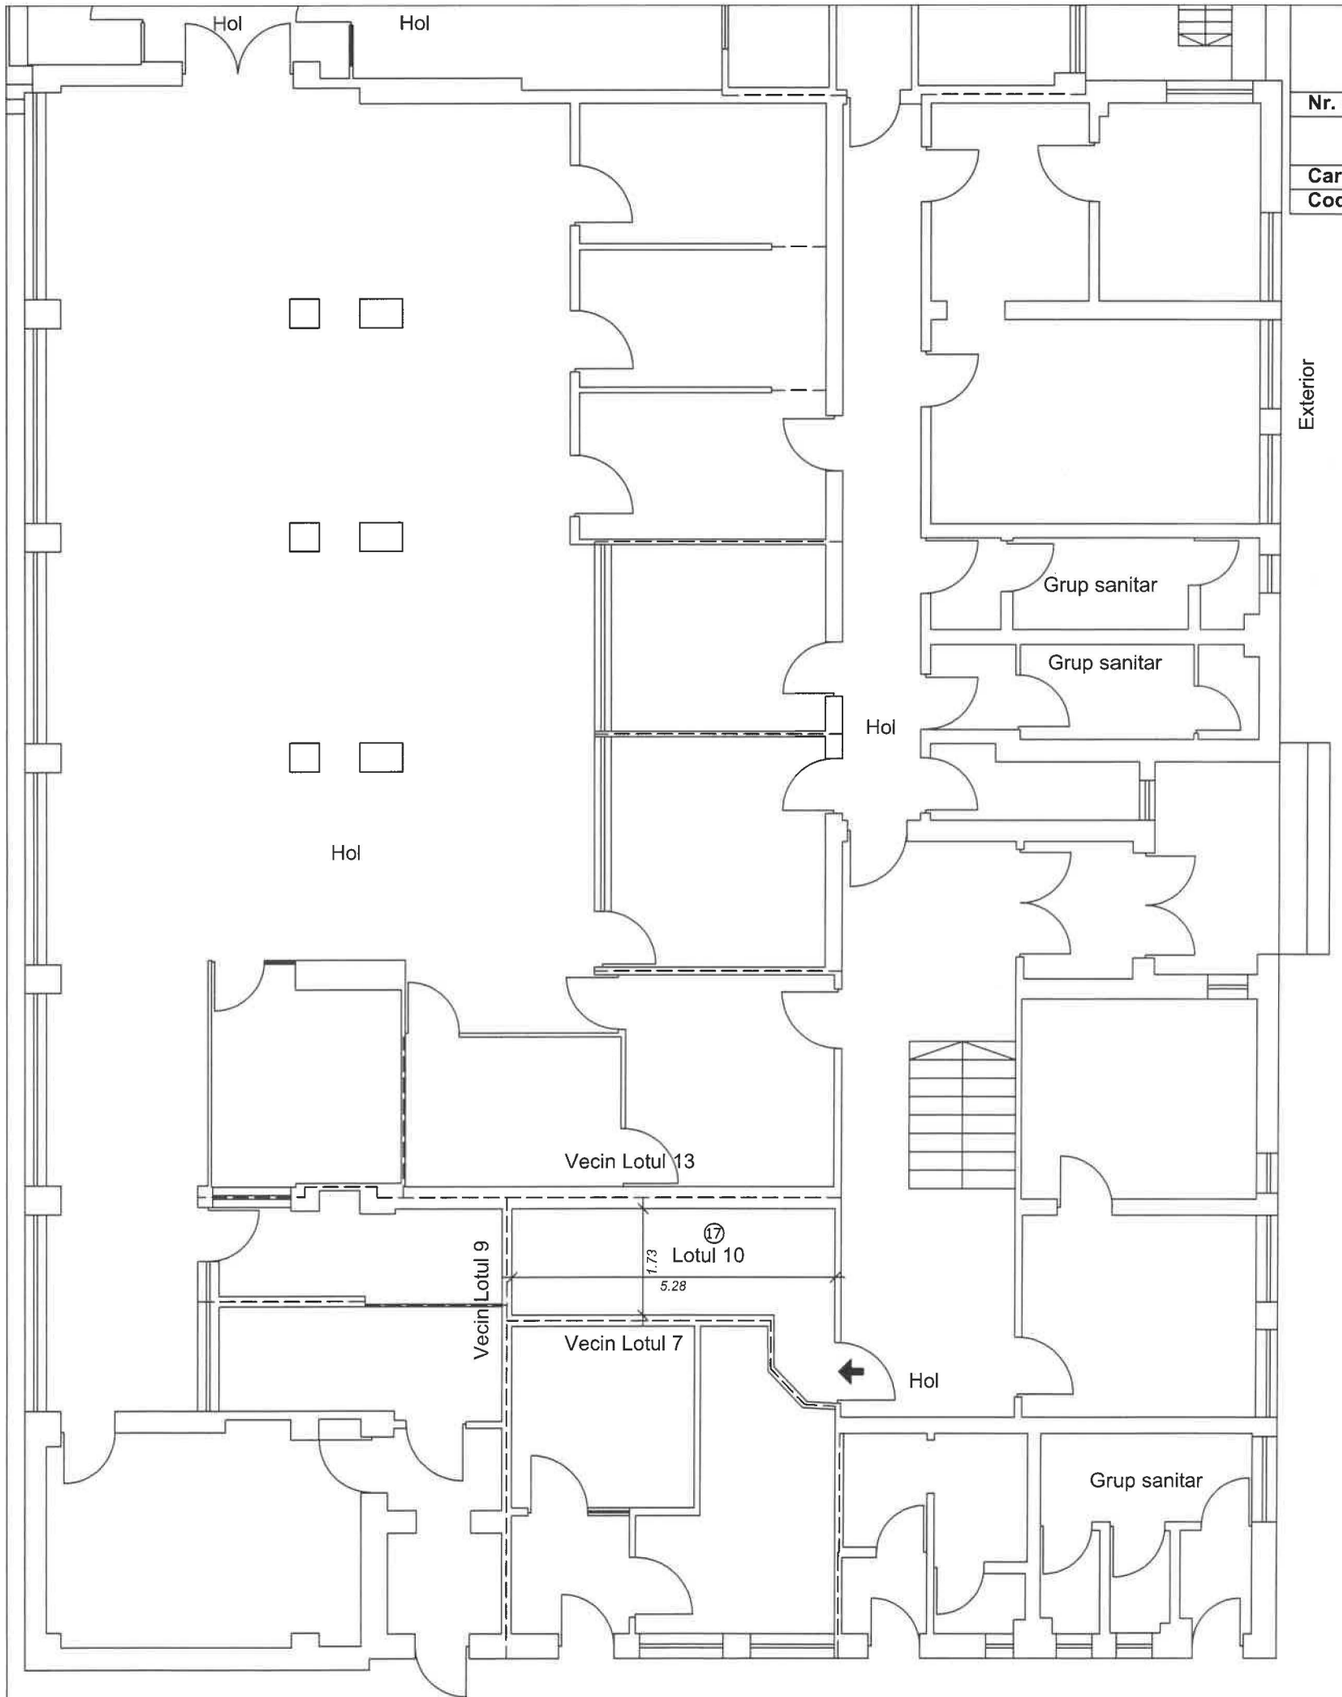

Nr. cadastral al terenului	Suprafata terenului (mp)	Adresa imobilului	
89014	1.455	Mun. Bacau, str. Henri Coanda, nr. 2, parter, lotul 10, jud. Bacau	
Cartea funciara colectiva nr.		**UAT**	BACAU
Cod unitate individuala (UI)	89014-C1-U10	**CF individuala**	

Nr. încapere	Denumire încăpere	Suprafața utilă [mp]
17	Incapere	10.4
	Suprafața utilă	***10.4***
	Suprafața totală	***10.4***

Executant,

Persoana fizica autorizata: ing. Cernat Sorin Ioan

CATEGORIA B, SERIA RO-BC-F, NR.0003/02.09.2010

Persoana juridica autorizata:TOPO GEO TECHNICS SRL

CLASA III, SERIA RO-B-J, NR.1919/11.11.2020

Data *DOCUMENT SEMNAT ELECTRONIC*

Digitally signed by CERNAT SORIN-IOAN
Date: 2022-10-29 11:34+03:00

Receptionat,


Andreea Gumeniuc Semnat digital de Andreea Gumeniuc Data: 2022.11.02 12:55:48 +02'00'

Data

RELEVEU - LOTUL 11

Scara 1 : 100

Nr. cadastral al terenului	Suprafata terenului (mp)	Adresa imobilului	
89014	1.455	Mun. Bacau, str. Henri Coanda, nr. 2, parter, lotul 11, jud. Bacau	
Cartea funciara colectiva nr.		UAT	BACAU
Cod unitate individuala (UI)	89014-C1-U11	CF individuala	

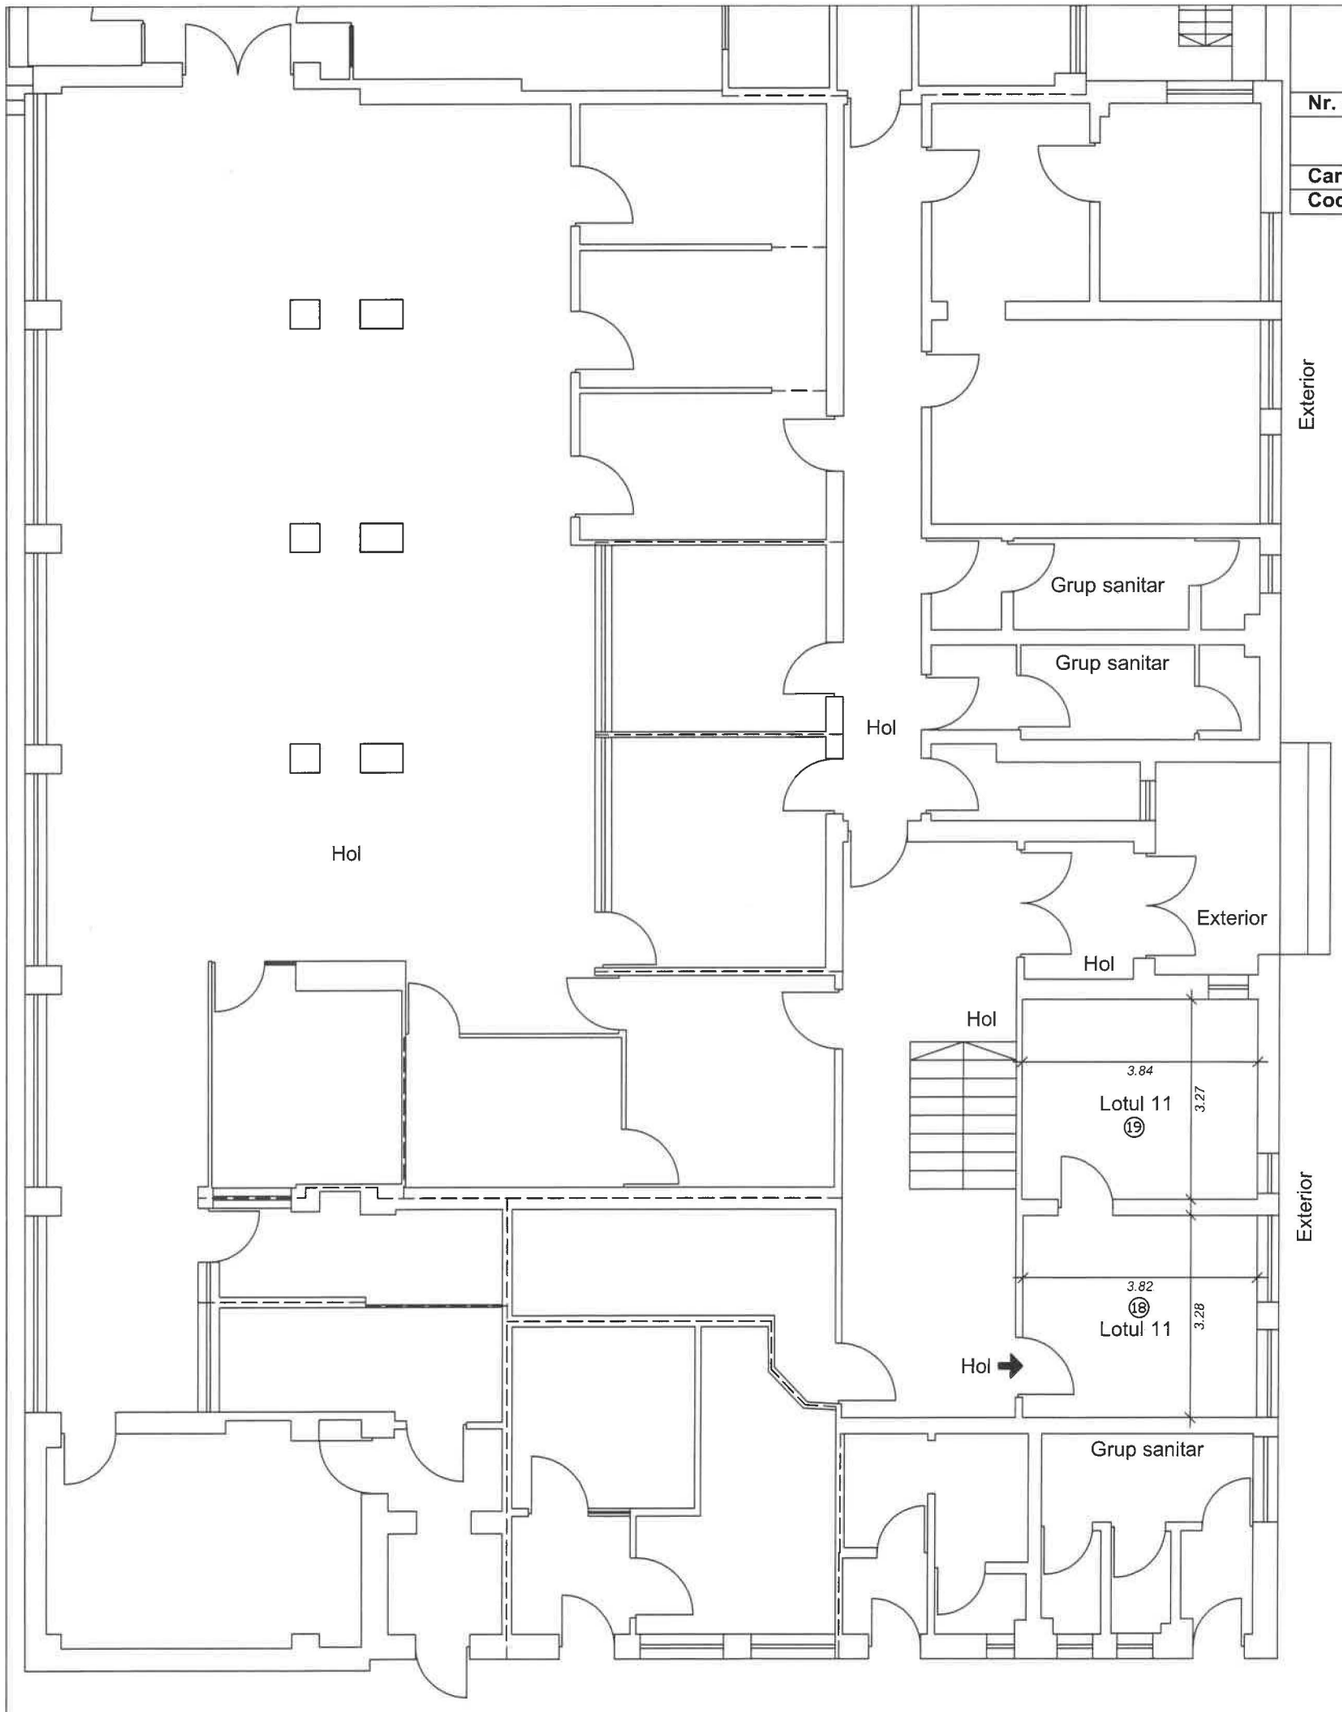

Nr. încapere	Denumire încăpere	Suprafața utilă [mp]
18	Incapere	12.5
19	Incapere	12.5
	Suprafața utilă	***25.0***
	Suprafața totală	***25.0***

Executant,

Persoana fizica autorizata: ing. Cernat Sorin Ioan

CATEGORIA B, SERIA RO-BC-F, NR.0003/02.09.2010

Persoana juridica autorizata:TOPO GEO TECHNICS SRL

CLASA III, SERIA RO-B-J, NR.1919/11.11.2020

Data *DOCUMENT SEMNAT ELECTRONIC*

Digitally signed by CERNAT SORIN-IOAN
Date: 2022-10-29 11:34+03:00

Receptionat,


Andreea Gumeniuc Semnat digital de Andreea Gumeniuc Data: 2022.11.02 12:56:06 +02'00'

Data

RELEVEU - LOTUL 12

Scara 1 : 100

Nr. cadastral al terenului	Suprafata terenului (mp)	Adresa imobilului	
89014	1.455	Mun. Bacau, str. Henri Coanda, nr. 2, parter, lotul 12, jud. Bacau	
Cartea funciara colectiva nr.		**UAT**	BACAU
Cod unitate individuala (UI)	89014-C1-U12	**CF individuala**	

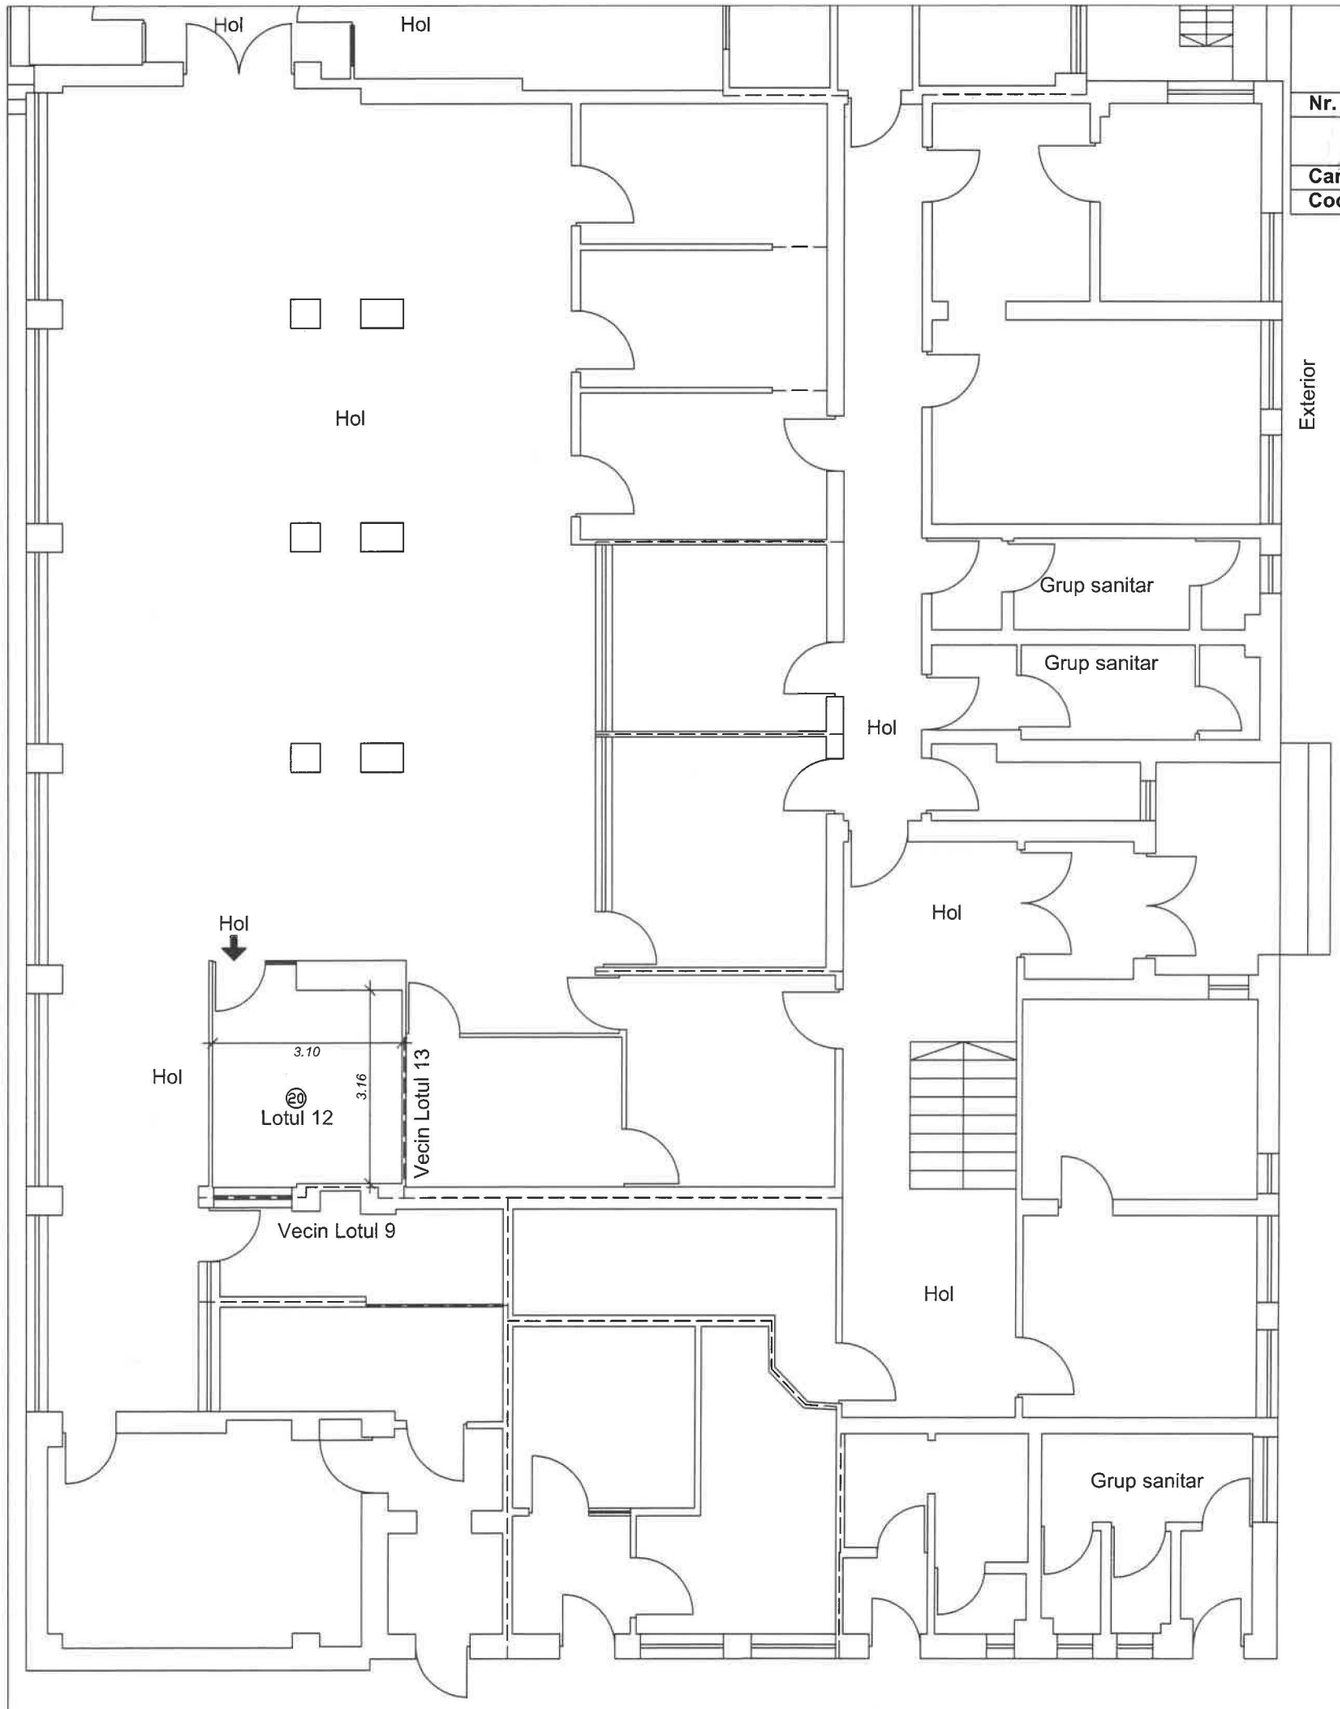

Nr. încapere	Denumire încăpere	Suprafața utilă [mp]
20	Incapere	10.5
	Suprafața utilă	***10.5***
	Suprafața totală	***10.5***

Executant,

Persoana fizica autorizata: ing. Cernat Sorin Ioan

CATEGORIA B, SERIA RO-BC-F, NR.0003/02.09.2010

Persoana juridica autorizata:TOPO GEO TECHNICS SRL

CLASA III, SERIA RO-B-J, NR.1919/11.11.2020

Data *DOCUMENT SEMNAT ELECTRONIC*

Digitally signed by CERNAT SORIN-IOAN
Date: 2022-10-29 11:35+03:00

Receptionat,


Andreea Gumeniuc
Data

Semnat digital de Andreea Gumeniuc
Data: 2022.11.02 12:56:35 +02'00'

RELEVEU - LOTUL 13

Scara 1 : 100

Nr. cadastral al terenului	Suprafata terenului (mp)	Adresa imobilului	
89014	1.455	Mun. Bacau, str. Henri Coanda, nr. 2, parter, lotul 13, jud. Bacau	
Cartea funciara colectiva nr.		**UAT**	BACAU
Cod unitate individuala (UI)	89014-C1-U13	**CF individuala**	

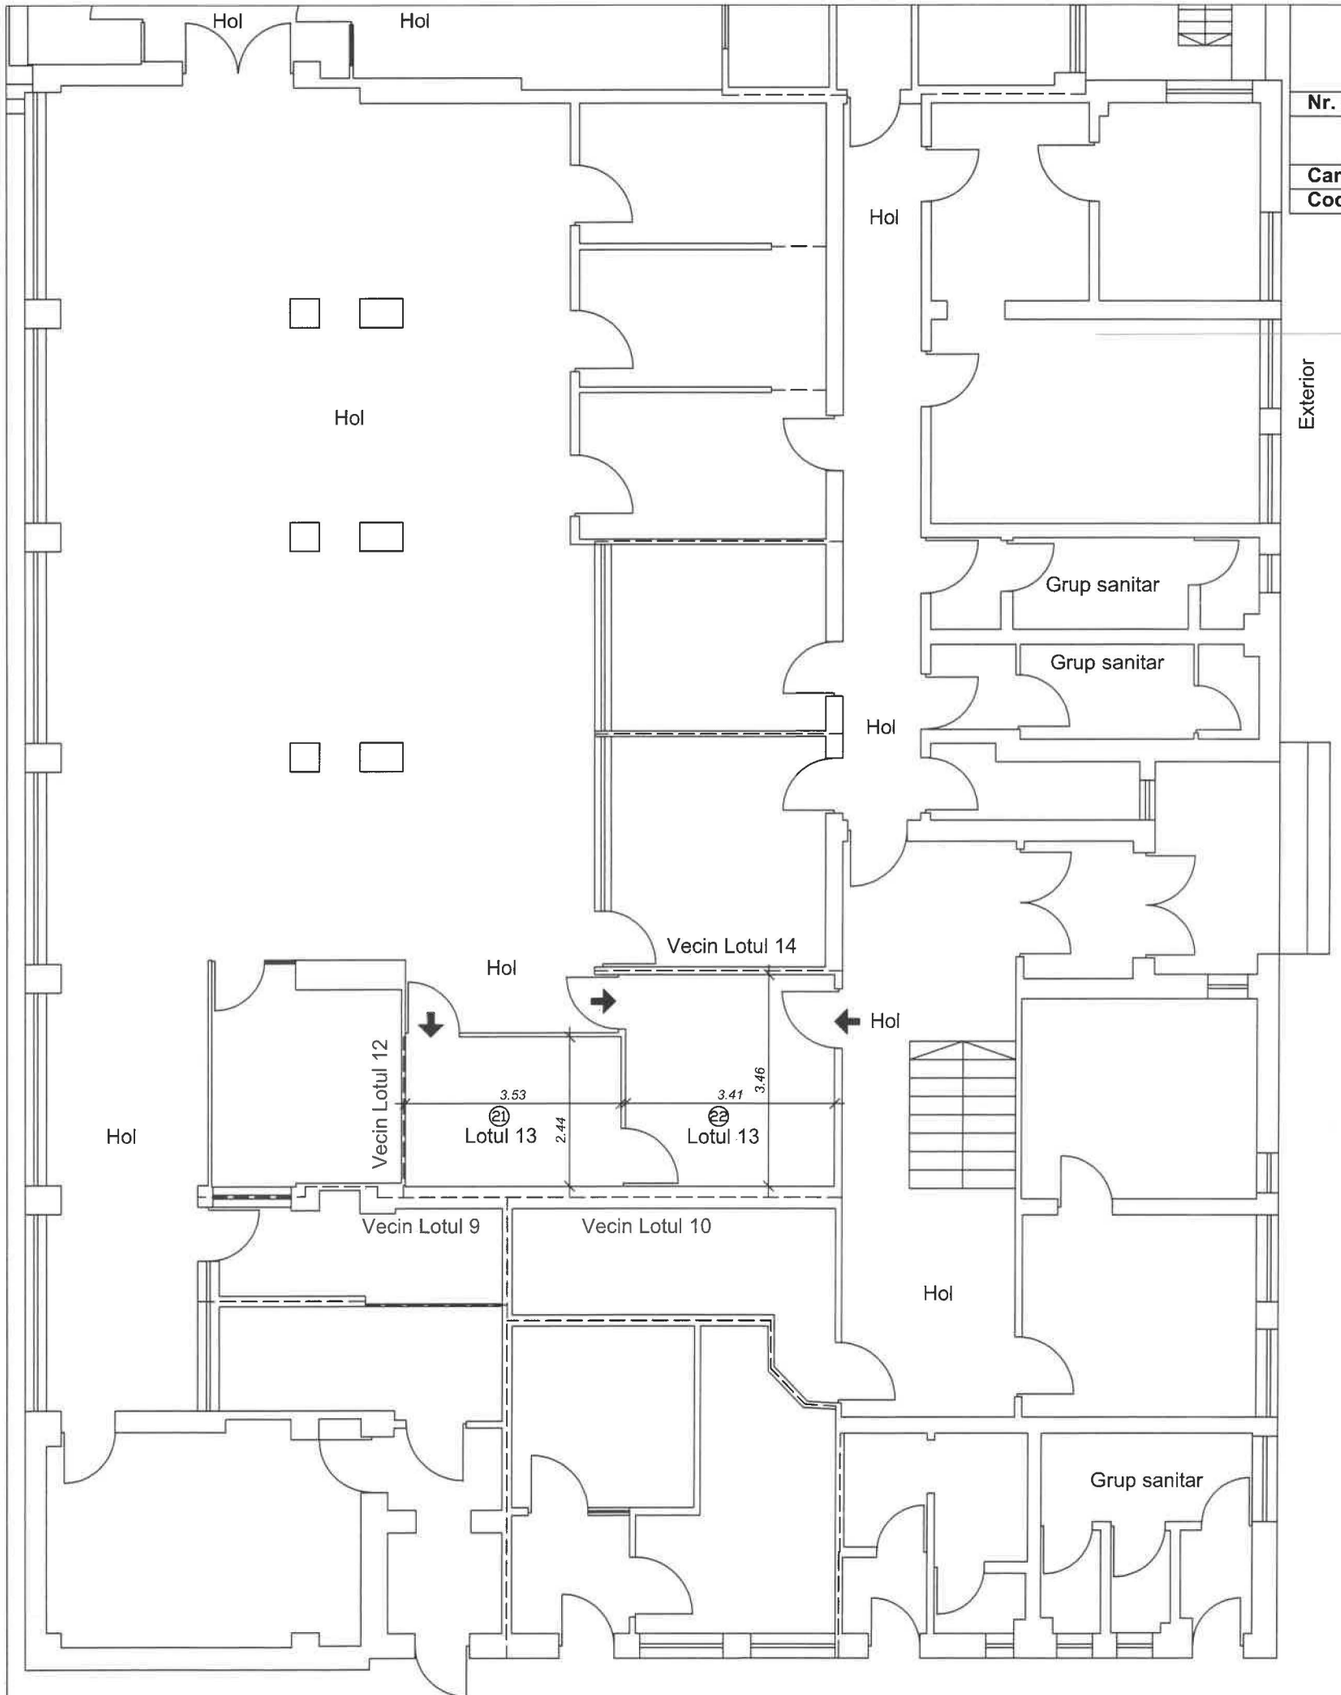

Nr. încapere	Denumire încăpere	Suprafața utilă [mp]
21	Incapere	8.6
22	Incapere	11.8
	Suprafața utilă	***20.4***
	Suprafața totală	***20.4***

Executant,

Persoana fizica autorizata: ing. Cernat Sorin Ioan

CATEGORIA B, SERIA RO-BC-F, NR.0003/02.09.2010

Persoana juridica autorizata:TOPO GEO TECHNICS SRL

CLASA III, SERIA RO-B-J, NR.1919/11.11.2020

Data *DOCUMENT SEMNAT ELECTRONIC*

Digitally signed by CERNAT SORIN-IOAN
Date: 2022-10-29 11:35+03:00


Receptionat,

Andreea Gumeniuc Semnat digital de Andreea Gumeniuc
Data: 2022.11.02 12:56:53 +02'00'

Data

RELEVEU - LOTUL 14

Scara 1 : 100

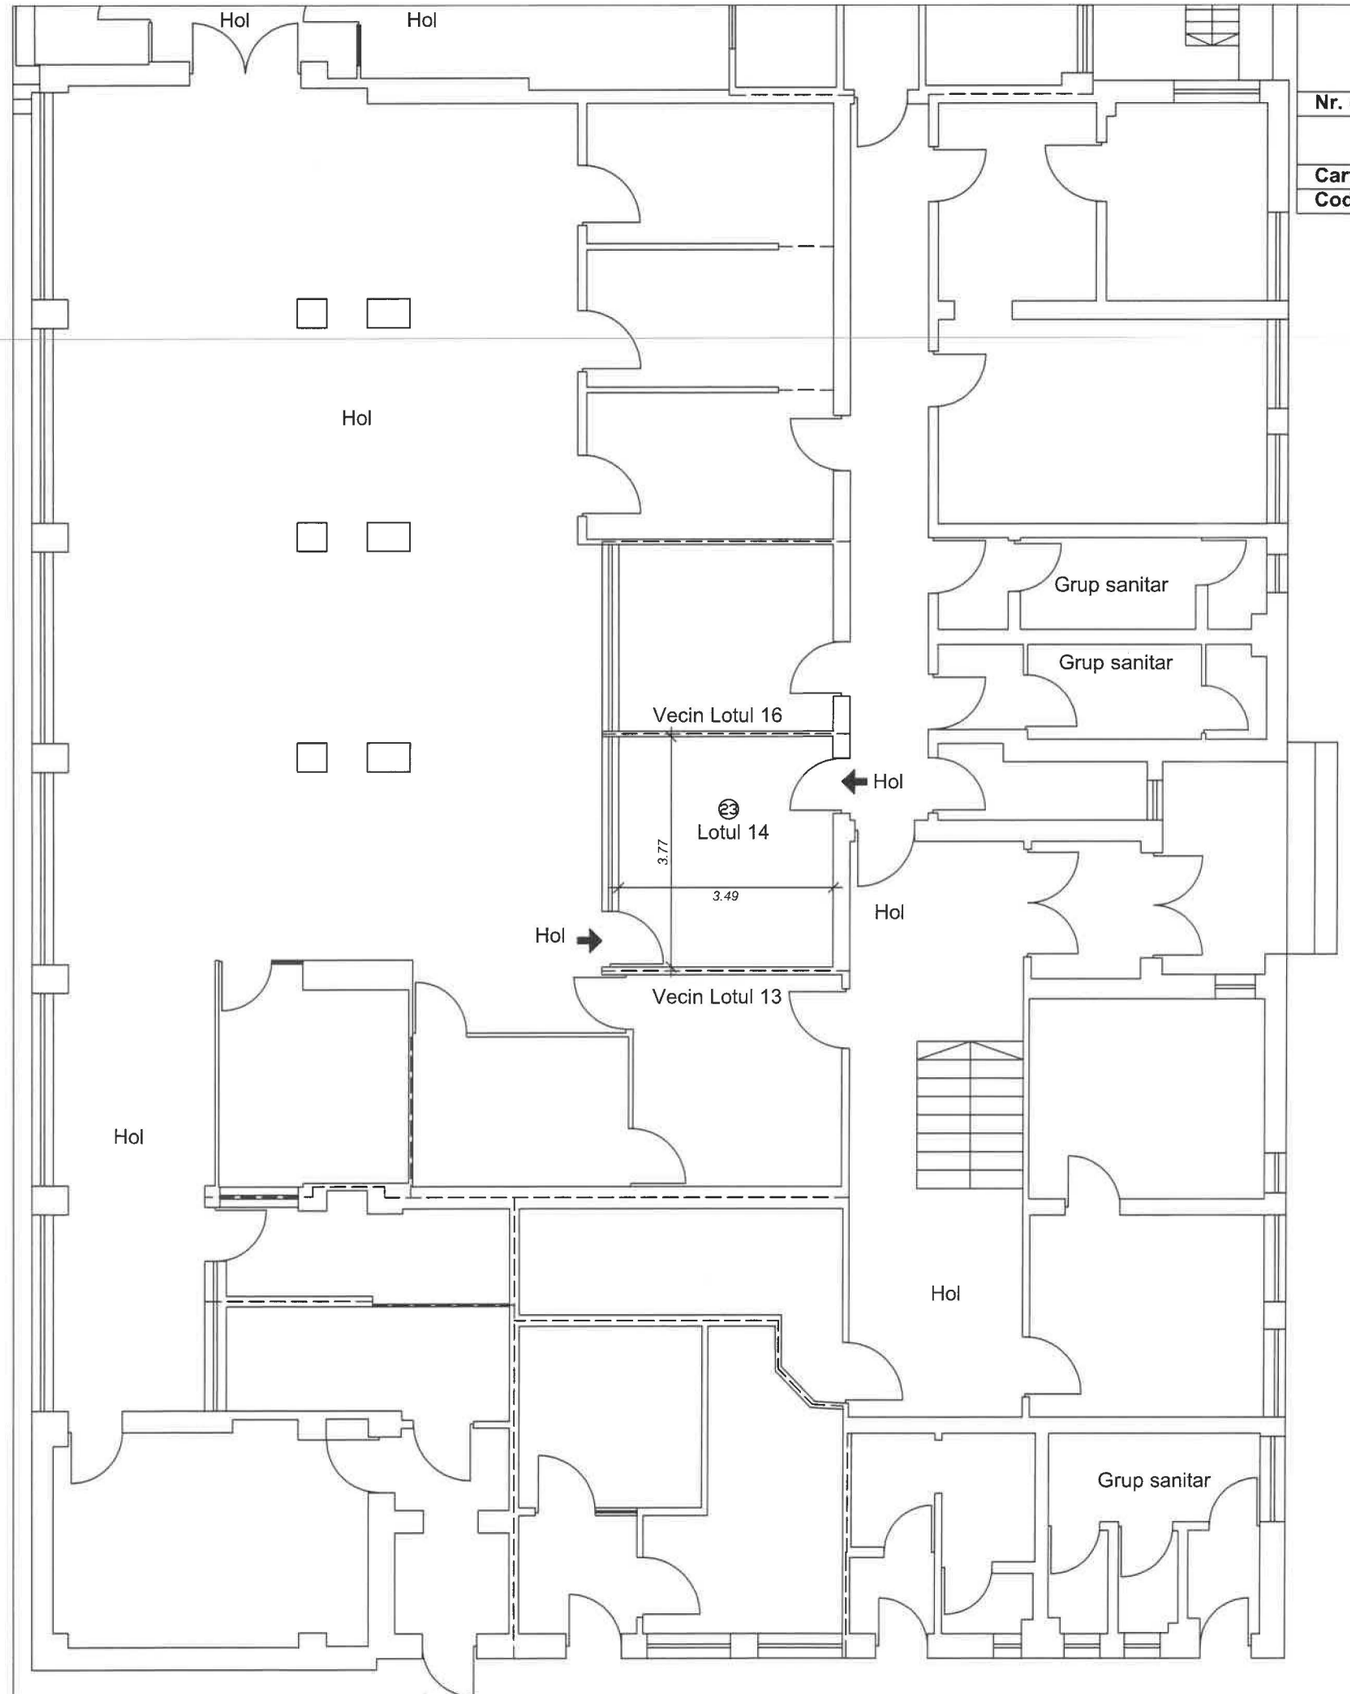

Nr. cadastral al terenului	Suprafata terenului (mp)	Adresa imobilului	
89014	1.455	Mun. Bacau, str. Henri Coanda, nr. 2, parter, lotul 14, jud. Bacau	
Cartea funciara colectiva nr.		**UAT**	BACAU
Cod unitate individuala (UI)	89014-C1-U14	**CF individuala**	

Nr. încapere	Denumire încăpere	Suprafața utilă [mp]
23	Incapere	13.2
	Suprafața utilă	***13.2***
	Suprafața totală	***13.2***

Executant,

Persoana fizica autorizata: ing. Cernat Sorin Ioan

CATEGORIA B, SERIA RO-BC-F, NR.0003/02.09.2010

Persoana juridica autorizata:TOPO GEO TECHNICS SRL

CLASA III, SERIA RO-B-J, NR.1919/11.11.2020

Data *DOCUMENT SEMNAT ELECTRONIC*

Digitally signed by CERNAT SORIN-IOAN
Date: 2022-10-29 11:35+03:00


Receptionat,

Andreea Gumeniuc Semnat digital de Andreea Gumeniuc
Data: 2022.11.02 12:57:12 +02'00'

Data

RELEVEU - LOTUL 15

Scara 1 : 100

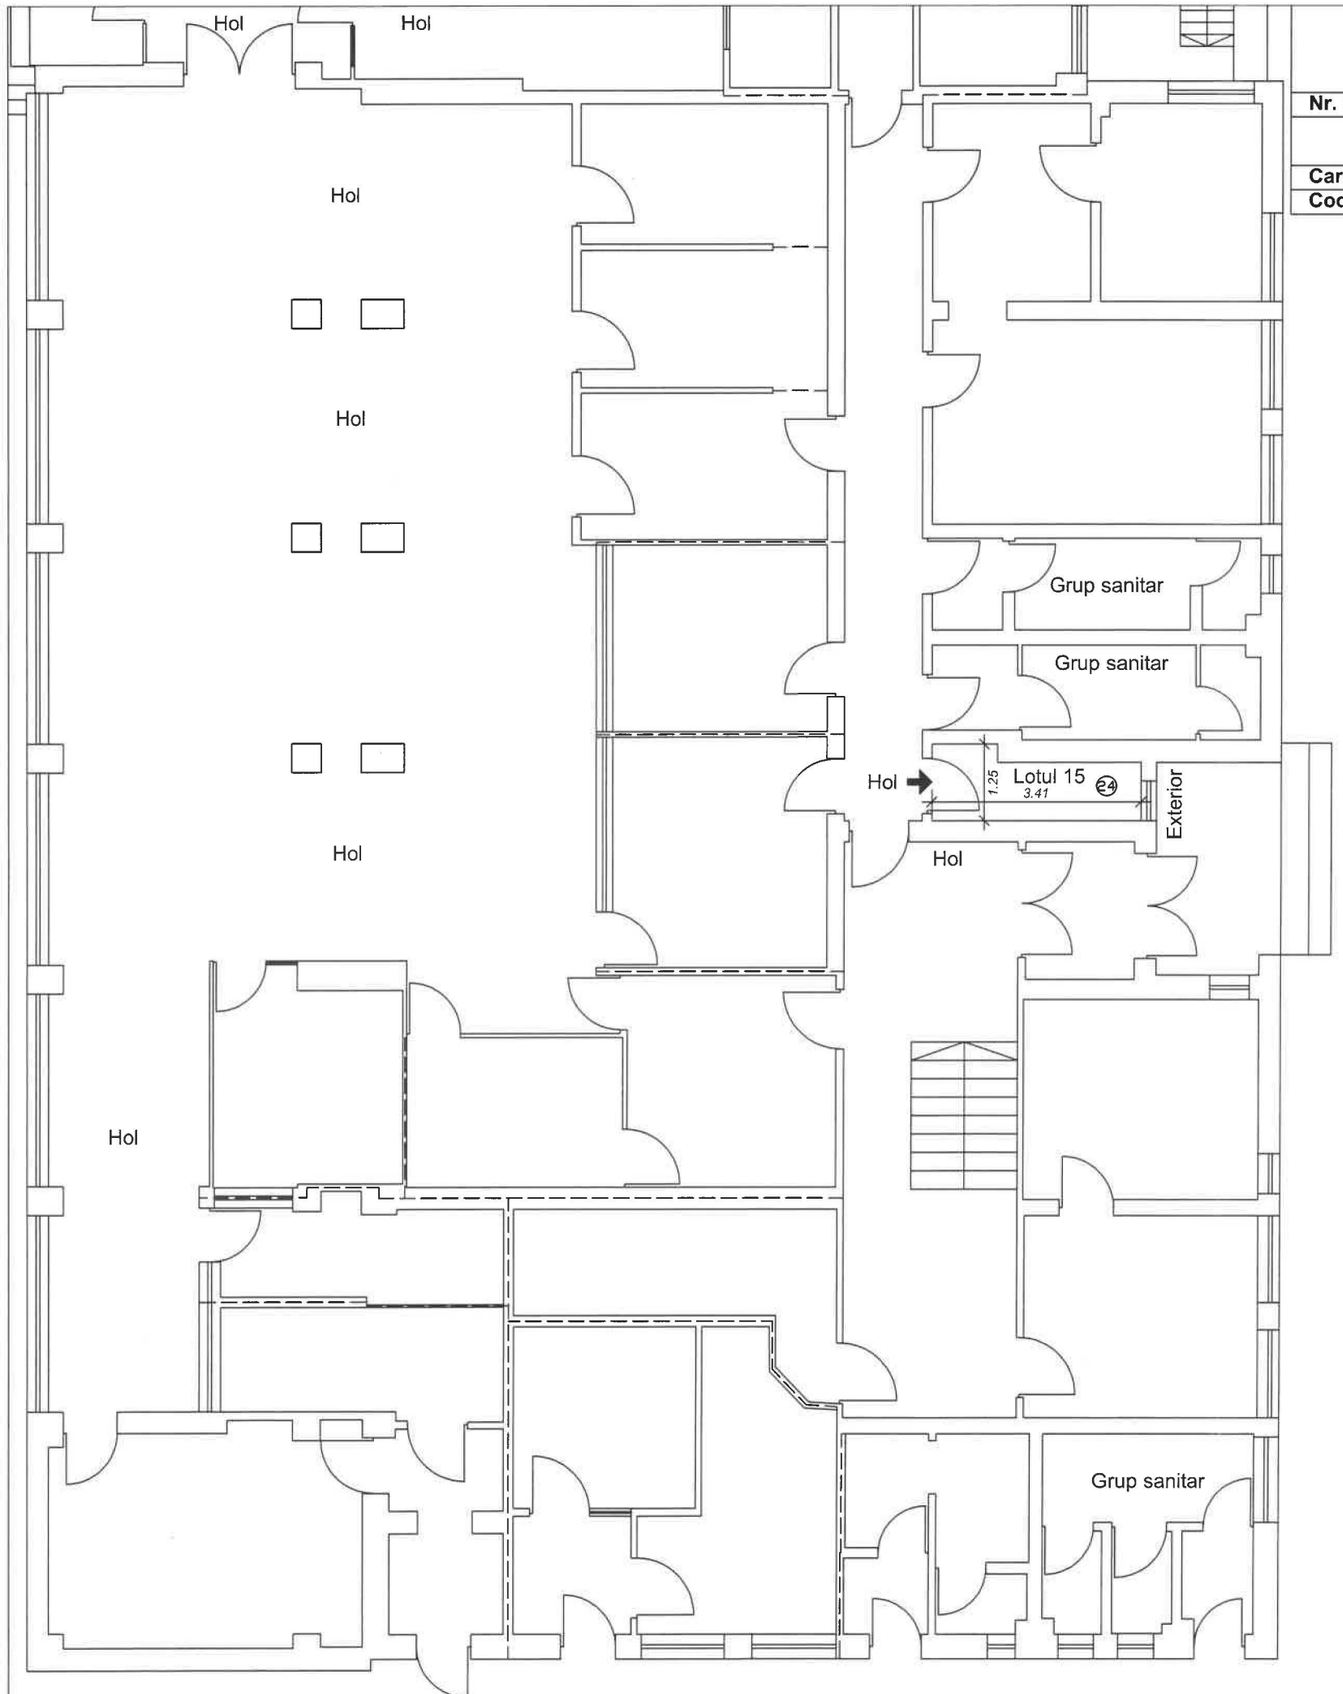

Nr. cadastral al terenului	Suprafata terenului (mp)	Adresa imobilului	
89014	1.455	Mun. Bacau, str. Henri Coanda, nr. 2, parter, lotul 15, jud. Bacau	
Cartea funciara colectiva nr.		UAT	BACAU
Cod unitate individuala (UI)	89014-C1-U15	CF individuala	

Nr. încapere	Denumire încăpere	Suprafața utilă [mp]
24	Incapere	3.6
	Suprafața utilă	*3.6*
	Suprafața totală	*3.6*

Executant,

Persoana fizica autorizata: ing. Cernat Sorin Ioan

CATEGORIA B, SERIA RO-BC-F, NR.0003/02.09.2010

Persoana juridica autorizata:TOPO GEO TECHNICS SRL

CLASA III, SERIA RO-B-J, NR.1919/11.11.2020


Data *DOCUMENT SEMNAT ELECTRONIC*

Digitally signed by CERNAT SORIN-IOAN
Date: 2022-10-29 11:35+03:00

Receptionat,

Andreea Gumeniuc Semnat digital de Andreea Gumeniuc Data: 2022.11.02 12:57:30 +02'00'

Data

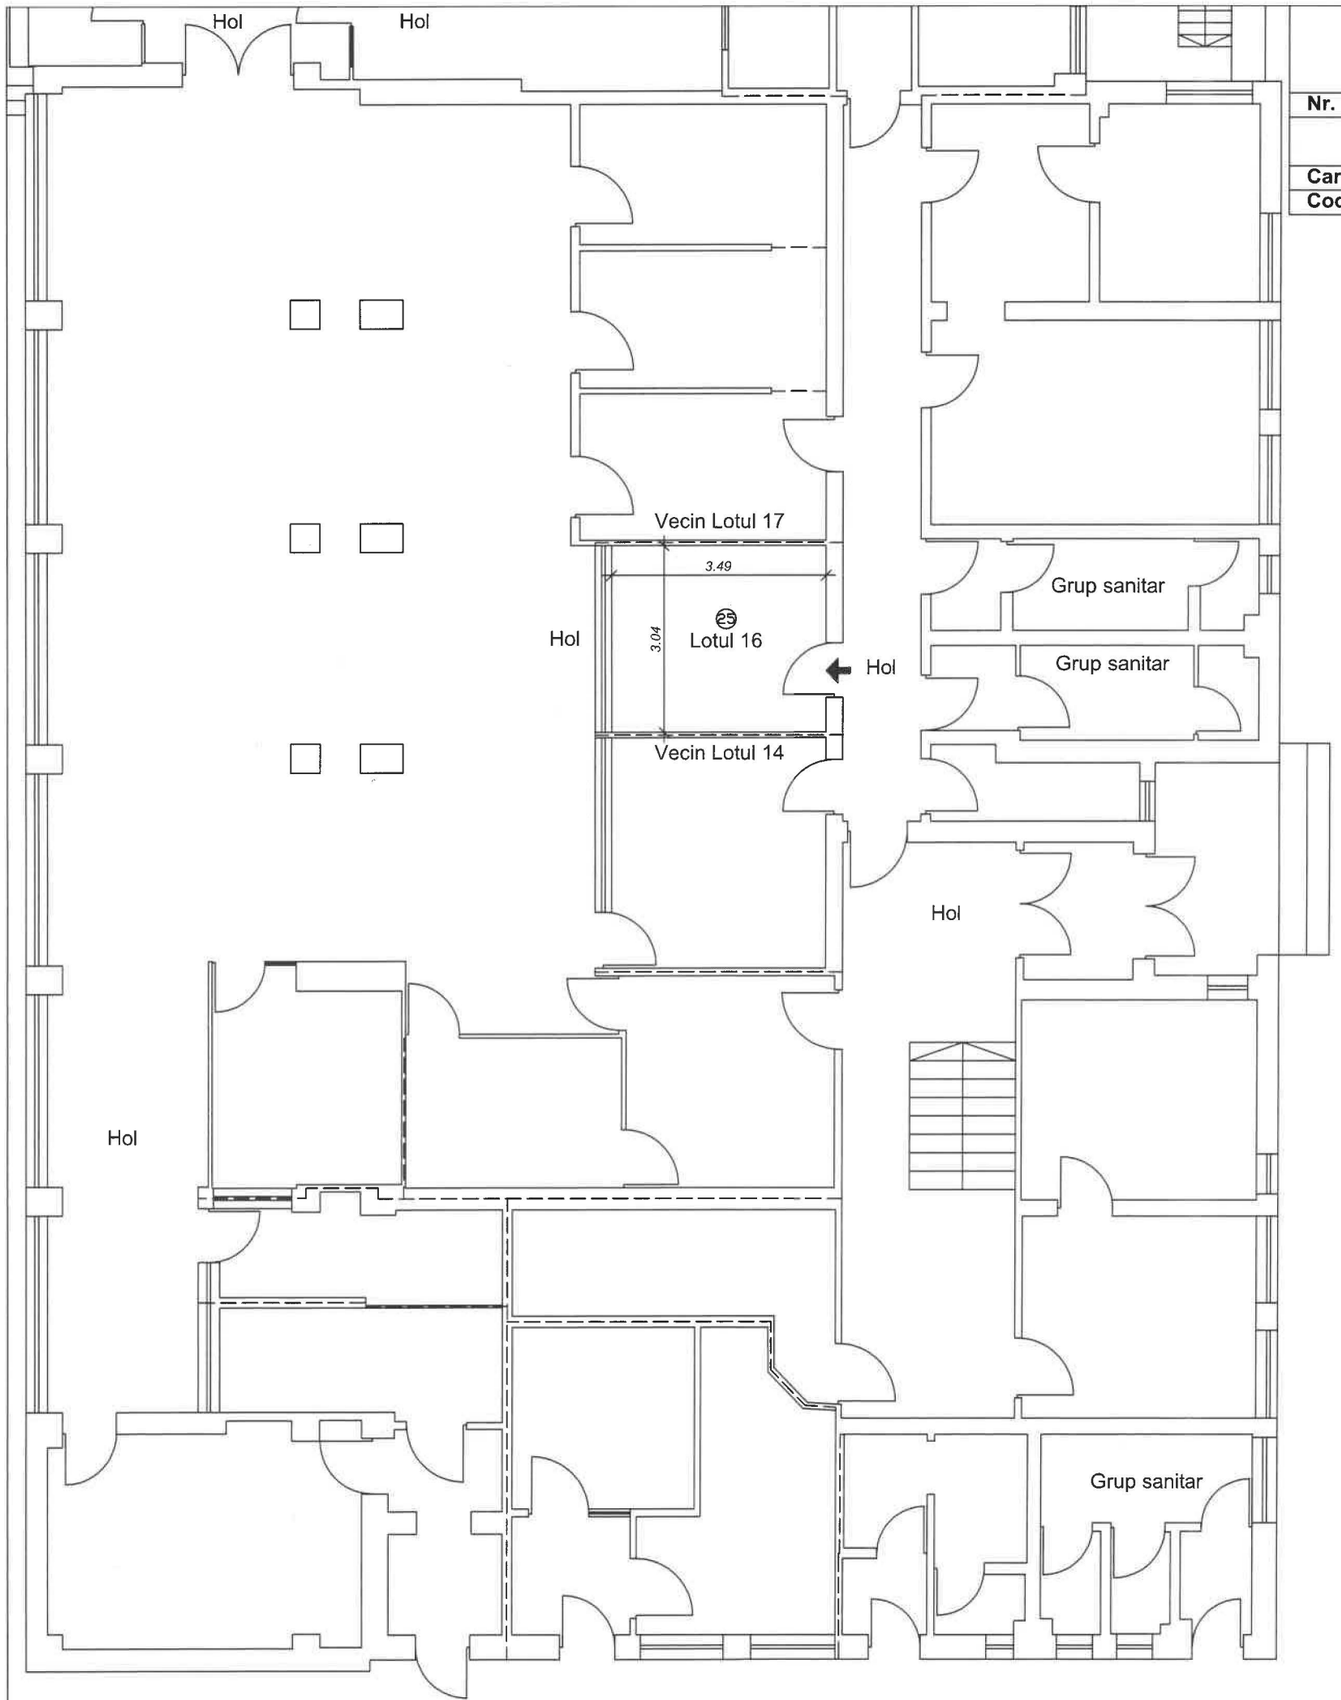

RELEVEU - LOTUL 16

Scara 1 : 100

Nr. cadastral al terenului	Suprafata terenului (mp)	Adresa imobilului	
89014	1.455	Mun. Bacau, str. Henri Coanda, nr. 2, parter, lotul 16, jud. Bacau	
Cartea funciara colectiva nr.		**UAT**	BACAU
Cod unitate individuala (UI)	89014-C1-U16	**CF individuala**	

Nr. încapere	Denumire încăpere	Suprafața utilă [mp]
25	Incapere	10.6
	Suprafața utilă	***10.6***
	Suprafața totală	***10.6***

Executant,

Persoana fizica autorizata: ing. Cernat Sorin Ioan

CATEGORIA B, SERIA RO-BC-F, NR.0003/02.09.2010

Persoana juridica autorizata:TOPO GEO TECHNICS SRL

CLASA III, SERIA RO-B-J, NR.1919/11.11.2020


Data *DOCUMENT SEMNAT ELECTRONIC*

Digitally signed by CERNAT SORIN-IOAN
Date: 2022-10-29 11:36+03:00

Receptionat,

Andreea Gumeniuc Semnat digital de Andreea Gumeniuc
Data Data: 2022.11.02 12:58:05 +02'00'

18

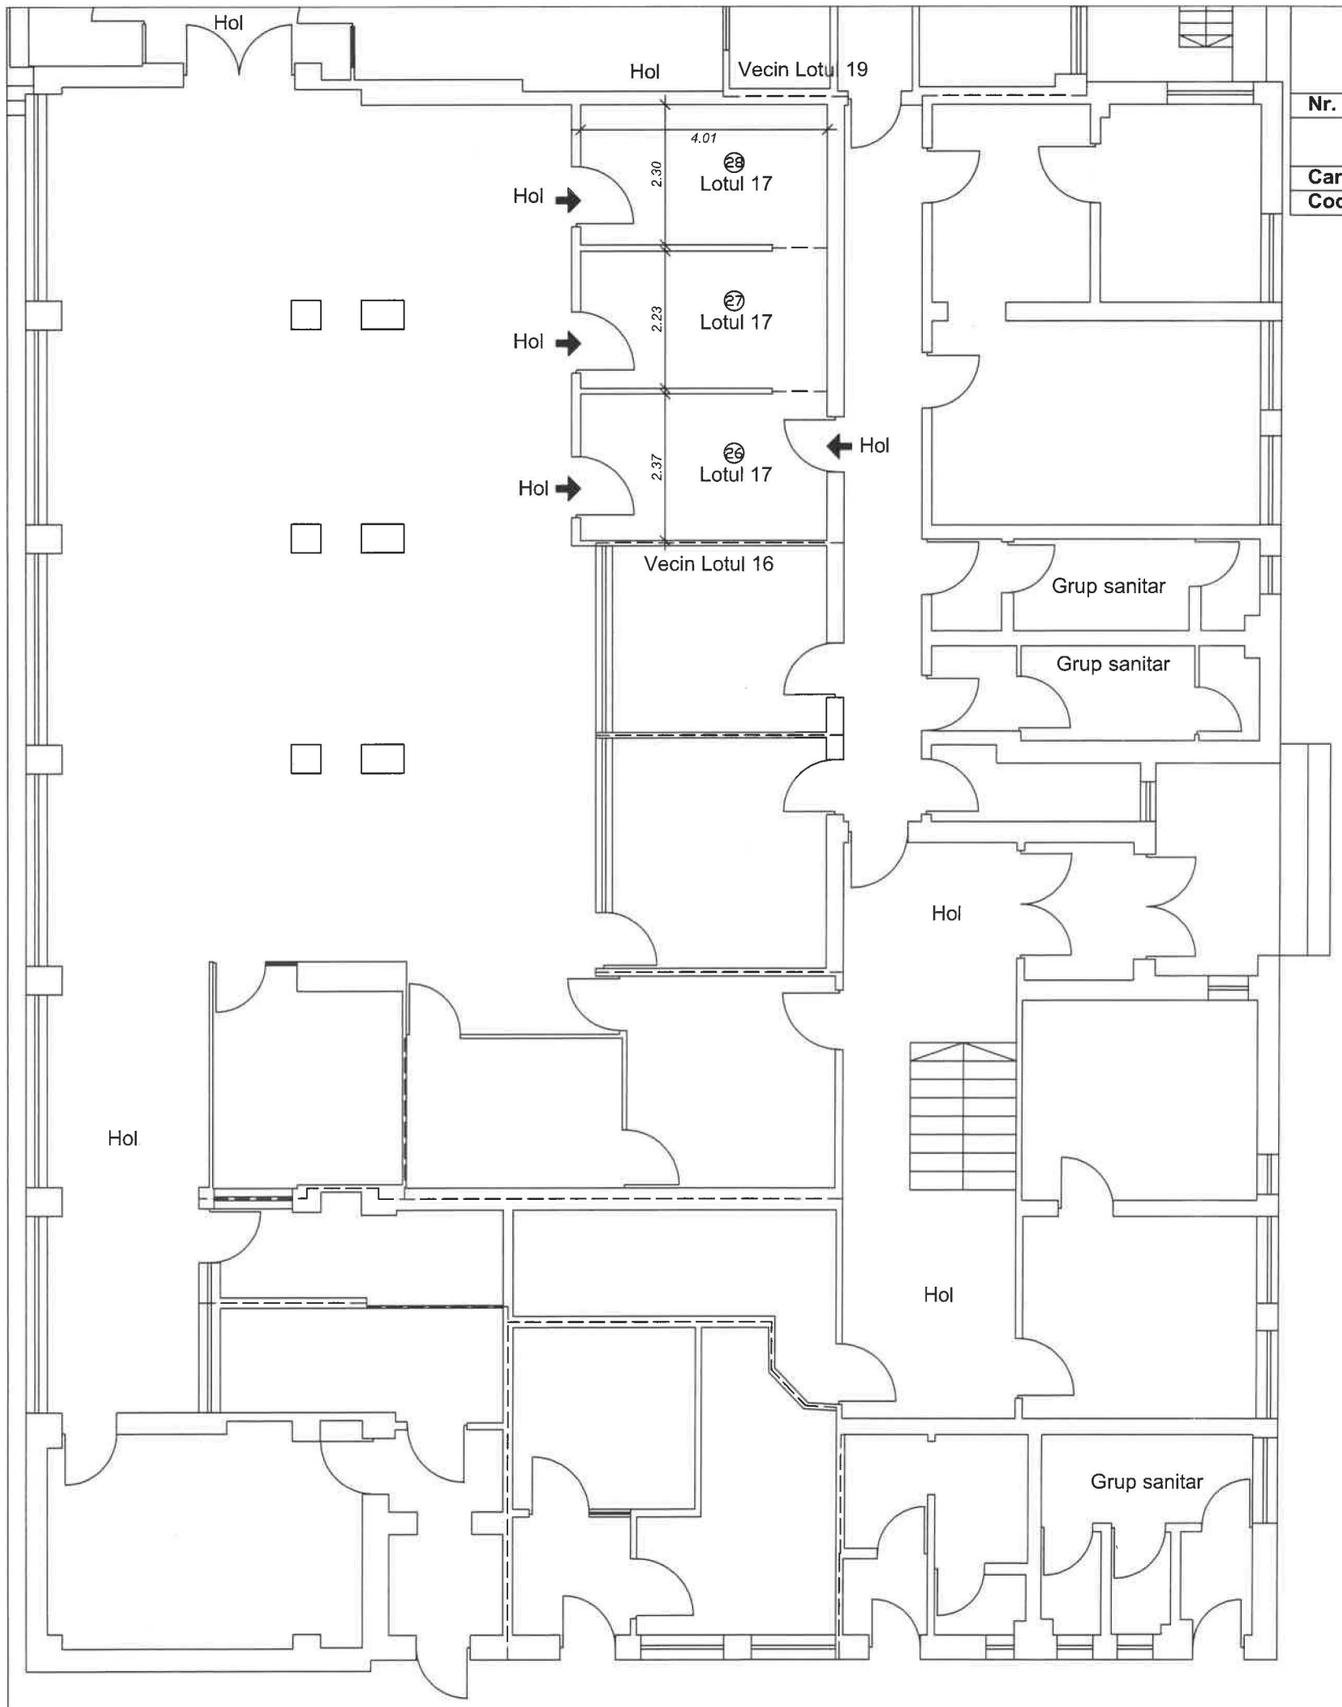

RELEVEU - LOTUL 17

Scara 1 : 100

Nr. cadastral al terenului	Suprafata terenului (mp)	Adresa imobilului	
89014	1.455	Mun. Bacau, str. Henri Coanda, nr. 2, parter, lotul 17, jud. Bacau	
Cartea funciara colectiva nr.		**UAT**	BACAU
Cod unitate individuala (UI)	89014-C1-U17	**CF individuala**	

Nr. încapere	Denumire încăpere	Suprafața utilă [mp]
26	Incapere	9.5
27	Incapere	9.0
28	Incapere	9.3
	Suprafața utilă	***27.8***
	Suprafața totală	***27.8***

Executant,

Persoana fizica autorizata: ing. Cernat Sorin Ioan

CATEGORIA B, SERIA RO-BC-F, NR.0003/02.09.2010

Persoana juridica autorizata:TOPO GEO TECHNICS SRL

CLASA III, SERIA RO-B-J, NR.1919/11.11.2020

Data *DOCUMENT SEMNAT ELECTRONIC*

Digitally signed by CERNAT SORIN-IOAN
Date: 2022-10-29 11:36+03:00


Receptionat,

Andreea Gumeniuc Semnat digital de Andreea Gumeniuc Data: 2022.11.02 12:59:00 +02'00'

Data

RELEVEU - LOTUL 18

Scara 1 : 100

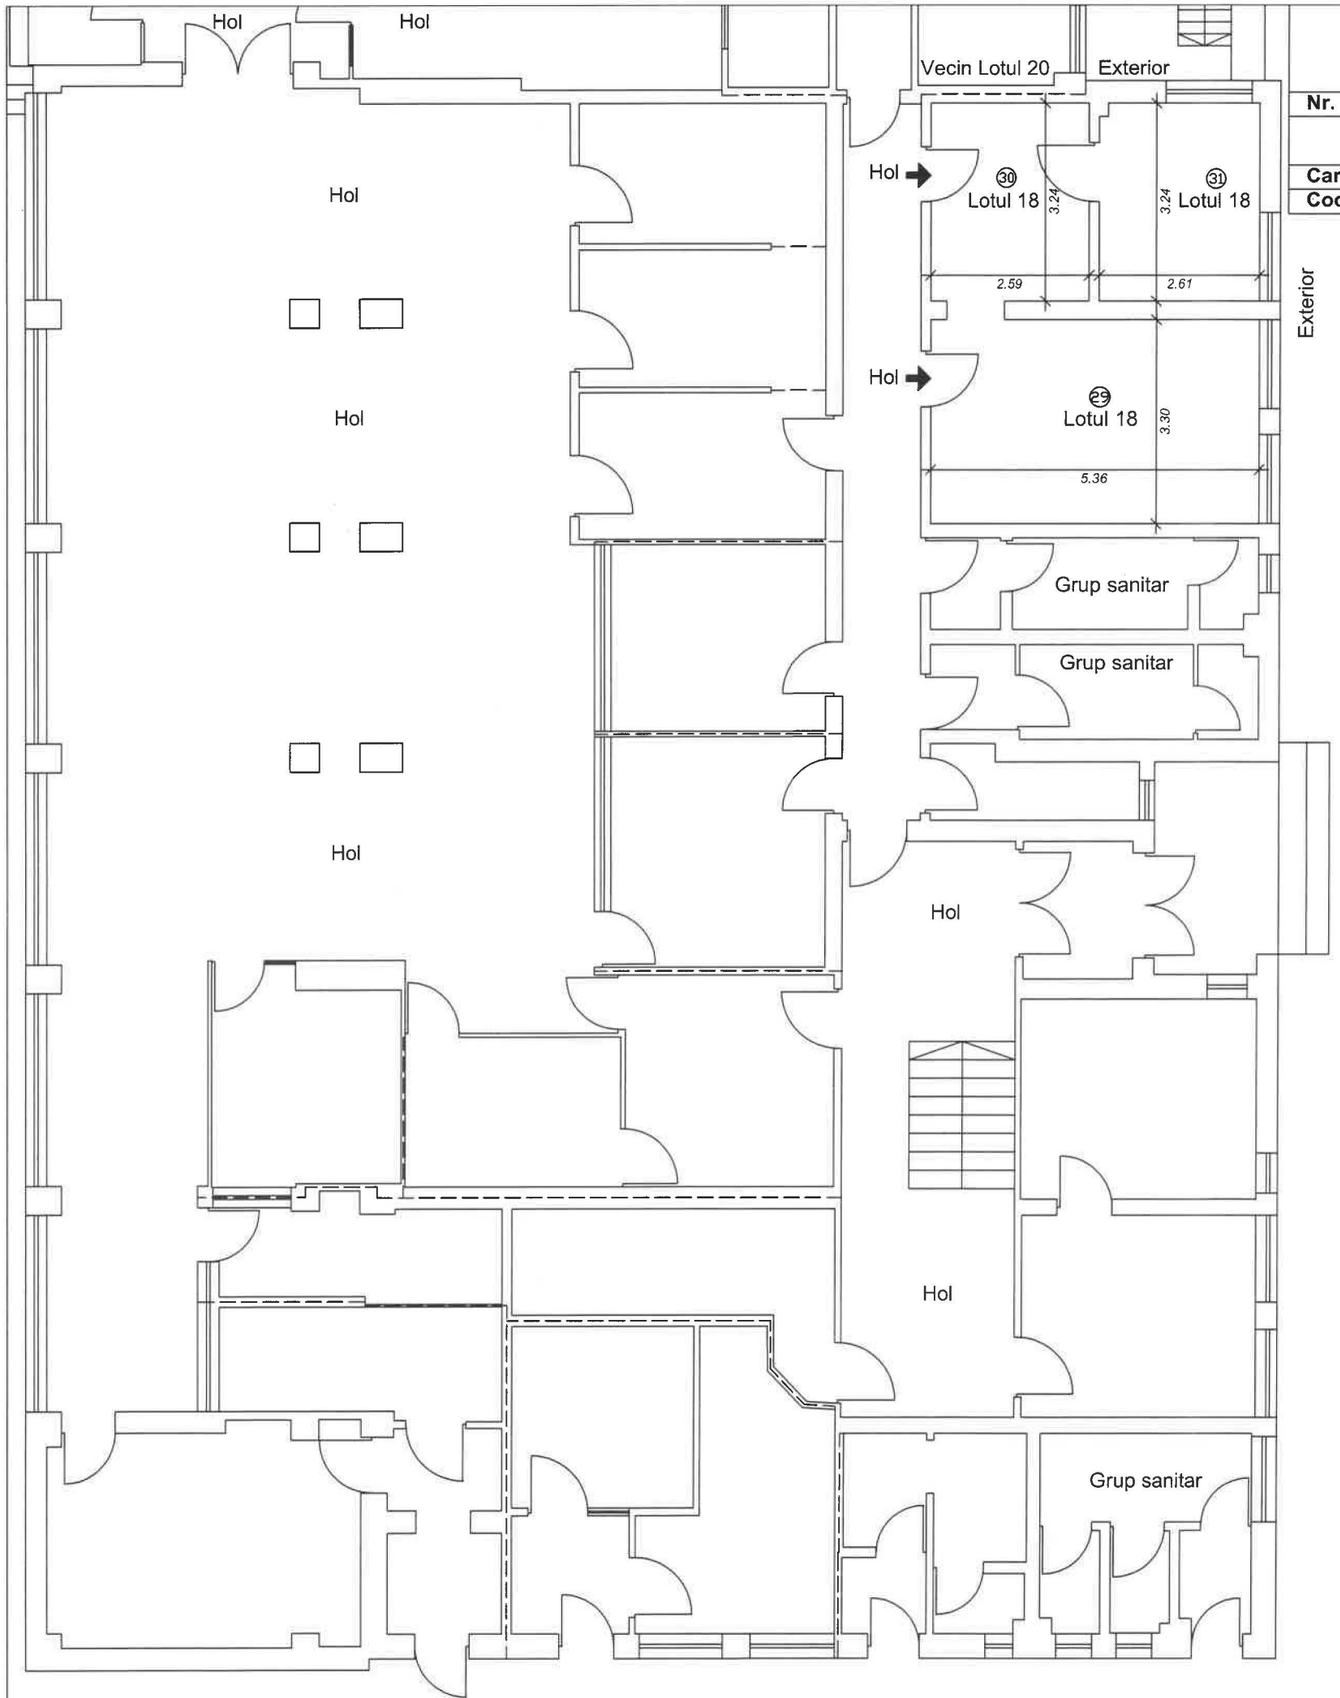

Nr. cadastral al terenului	Suprafata terenului (mp)	Adresa imobilului	
89014	1.455	Mun. Bacau, str. Henri Coanda, nr. 2, parter, lotul 18, jud. Bacau	
Cartea funciara colectiva nr.		**UAT**	BACAU
Cod unitate individuala (UI)	89014-C1-U18	**CF individuala**	

Nr. încapere	Denumire încăpere	Suprafața utilă [mp]
29	Incapere	17.7
30	Incapere	8.4
31	Incapere	8.4
	Suprafața utilă	***34.5***
	Suprafața totală	***34.5***

Executant,

Persoana fizica autorizata: ing. Cernat Sorin Ioan

CATEGORIA B, SERIA RO-BC-F, NR.0003/02.09.2010

Persoana juridica autorizata:TOPO GEO TECHNICS SRL

CLASA III, SERIA RO-B-J, NR.1919/11.11.2020

Data *DOCUMENT SEMNAT ELECTRONIC*

Digitally signed by CERNAT SORIN-IOAN
Date: 2022-10-29 11:37+03:00

Receptionat,


Andreea Gumeniuc Semnat digital de Andreea Gumeniuc
Data: 2022.11.02 12:59:15 +02'00'

Data

RELEVEU - LOTUL 19

Scara 1 : 100

Nr. cadastral al terenului	Suprafata terenului (mp)	Adresa imobilului	
89014	1.455	Mun. Bacau, str. Henri Coanda, nr. 2, parter, lotul 19, jud. Bacau	
Cartea funciara colectiva nr.		**UAT**	BACAU
Cod unitate individuala (UI)	89014-C1-U19	**CF individuala**	

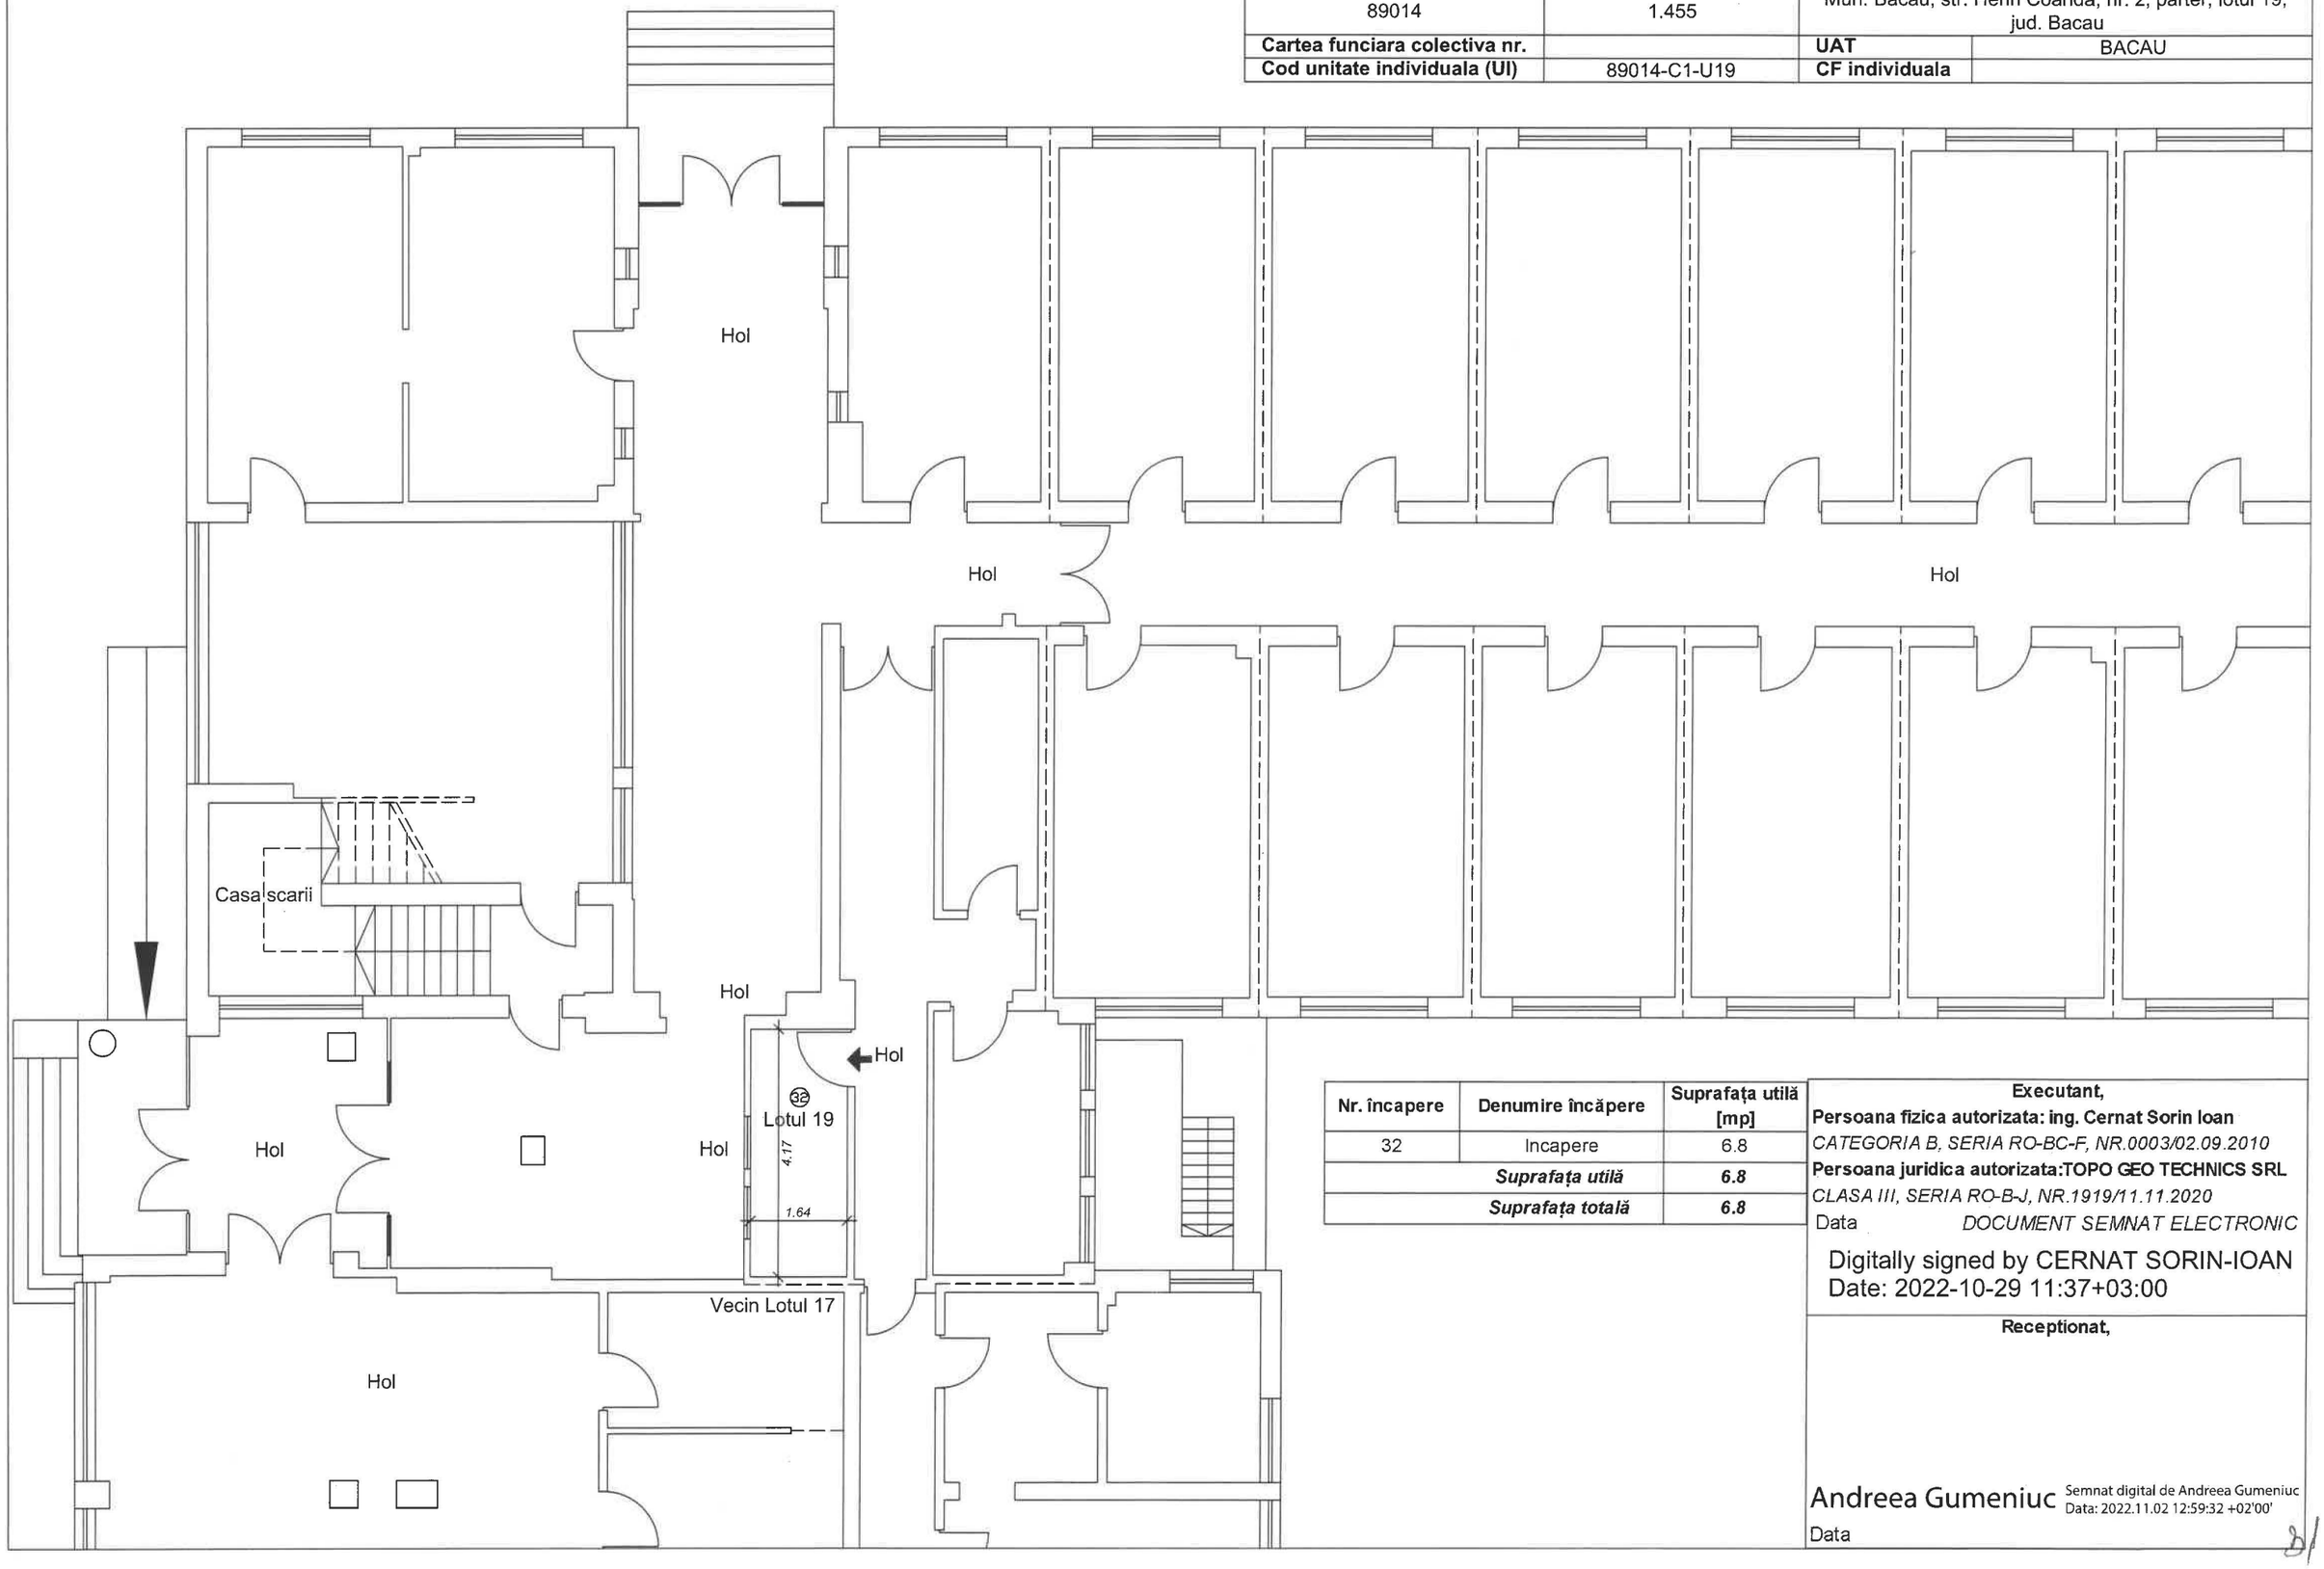

Nr. încapere	Denumire încăpere	Suprafața utilă [mp]
32	Incapere	6.8
	Suprafața utilă	***6.8***
	Suprafața totală	***6.8***

Executant,

Persoana fizica autorizata: ing. Cernat Sorin Ioan

CATEGORIA B, SERIA RO-BC-F, NR.0003/02.09.2010

Persoana juridica autorizata:TOPO GEO TECHNICS SRL

CLASA III, SERIA RO-B-J, NR.1919/11.11.2020

Data *DOCUMENT SEMNAT ELECTRONIC*

Digitally signed by CERNAT SORIN-IOAN
Date: 2022-10-29 11:37+03:00

Receptionat,


Andreea Gumeniuc Semnat digital de Andreea Gumeniuc Data: 2022.11.02 12:59:32 +02'00'

Data

RELEVEU - LOTUL 20

Scara 1 : 100

Nr. cadastral al terenului	Suprafata terenului (mp)	Adresa imobilului	
89014	1.455	Mun. Bacau, str. Henri Coanda, nr. 2, parter, lotul 20, jud. Bacau	
Cartea funciara colectiva nr.		**UAT**	BACAU
Cod unitate individuala (UI)	89014-C1-U20	**CF individuala**	

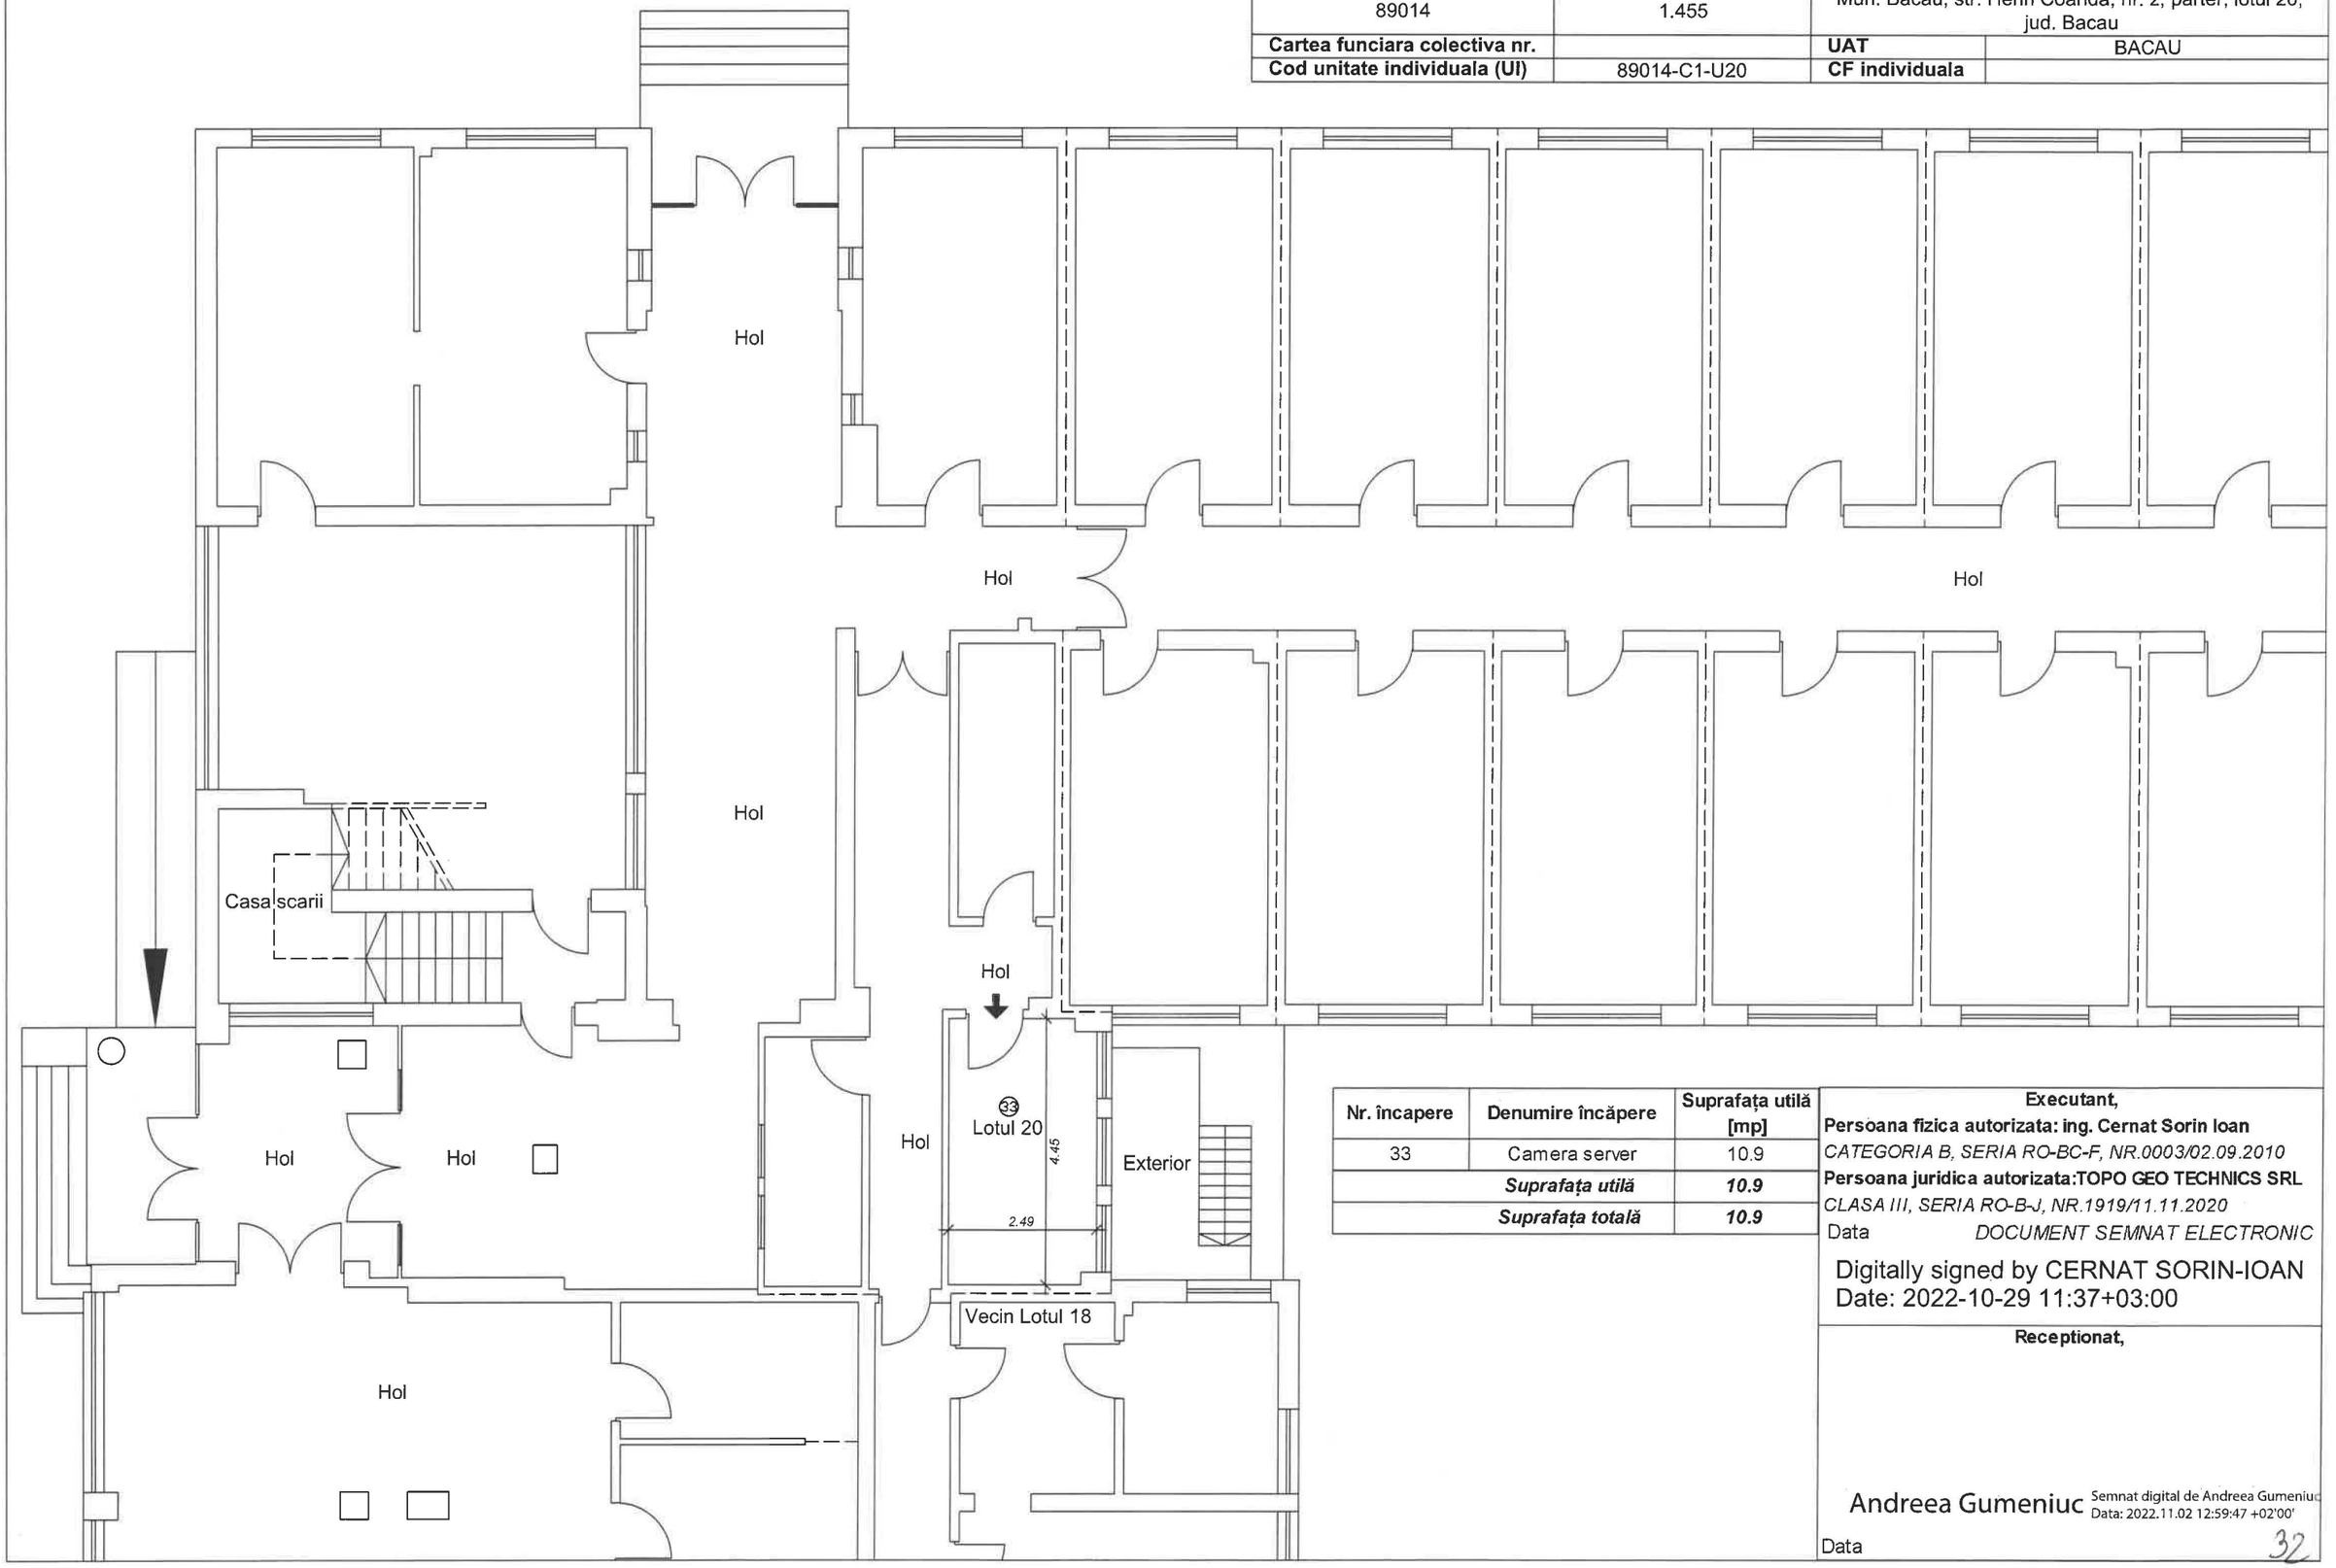

Nr. încapere	Denumire încăpere	Suprafața utilă [mp]
33	Camera server	10.9
	Suprafața utilă	***10.9***
	Suprafața totală	***10.9***

Executant,

Persoana fizica autorizata: ing. Cernat Sorin Ioan

CATEGORIA B, SERIA RO-BC-F, NR.0003/02.09.2010

Persoana juridica autorizata:TOPO GEO TECHNICS SRL

CLASA III, SERIA RO-B-J, NR.1919/11.11.2020

Data *DOCUMENT SEMNAT ELECTRONIC*

Digitally signed by CERNAT SORIN-IOAN
Date: 2022-10-29 11:37+03:00

Receptionat,


Andreea Gumeniuc Semnat digital de Andreea Gumeniuc Data: 2022.11.02 12:59:47 +02'00'

Data

RELEVEU - LOTUL 21

Scara 1 : 100

Nr. cadastral al terenului	Suprafata terenului (mp)	Adresa imobilului	
89014	1.455	Mun. Bacau, str. Henri Coanda, nr. 2, parter, lotul 21, jud. Bacau	
Cartea funciara colectiva nr.		**UAT**	BACAU
Cod unitate individuala (UI)	89014-C1-U21	**CF individuala**	

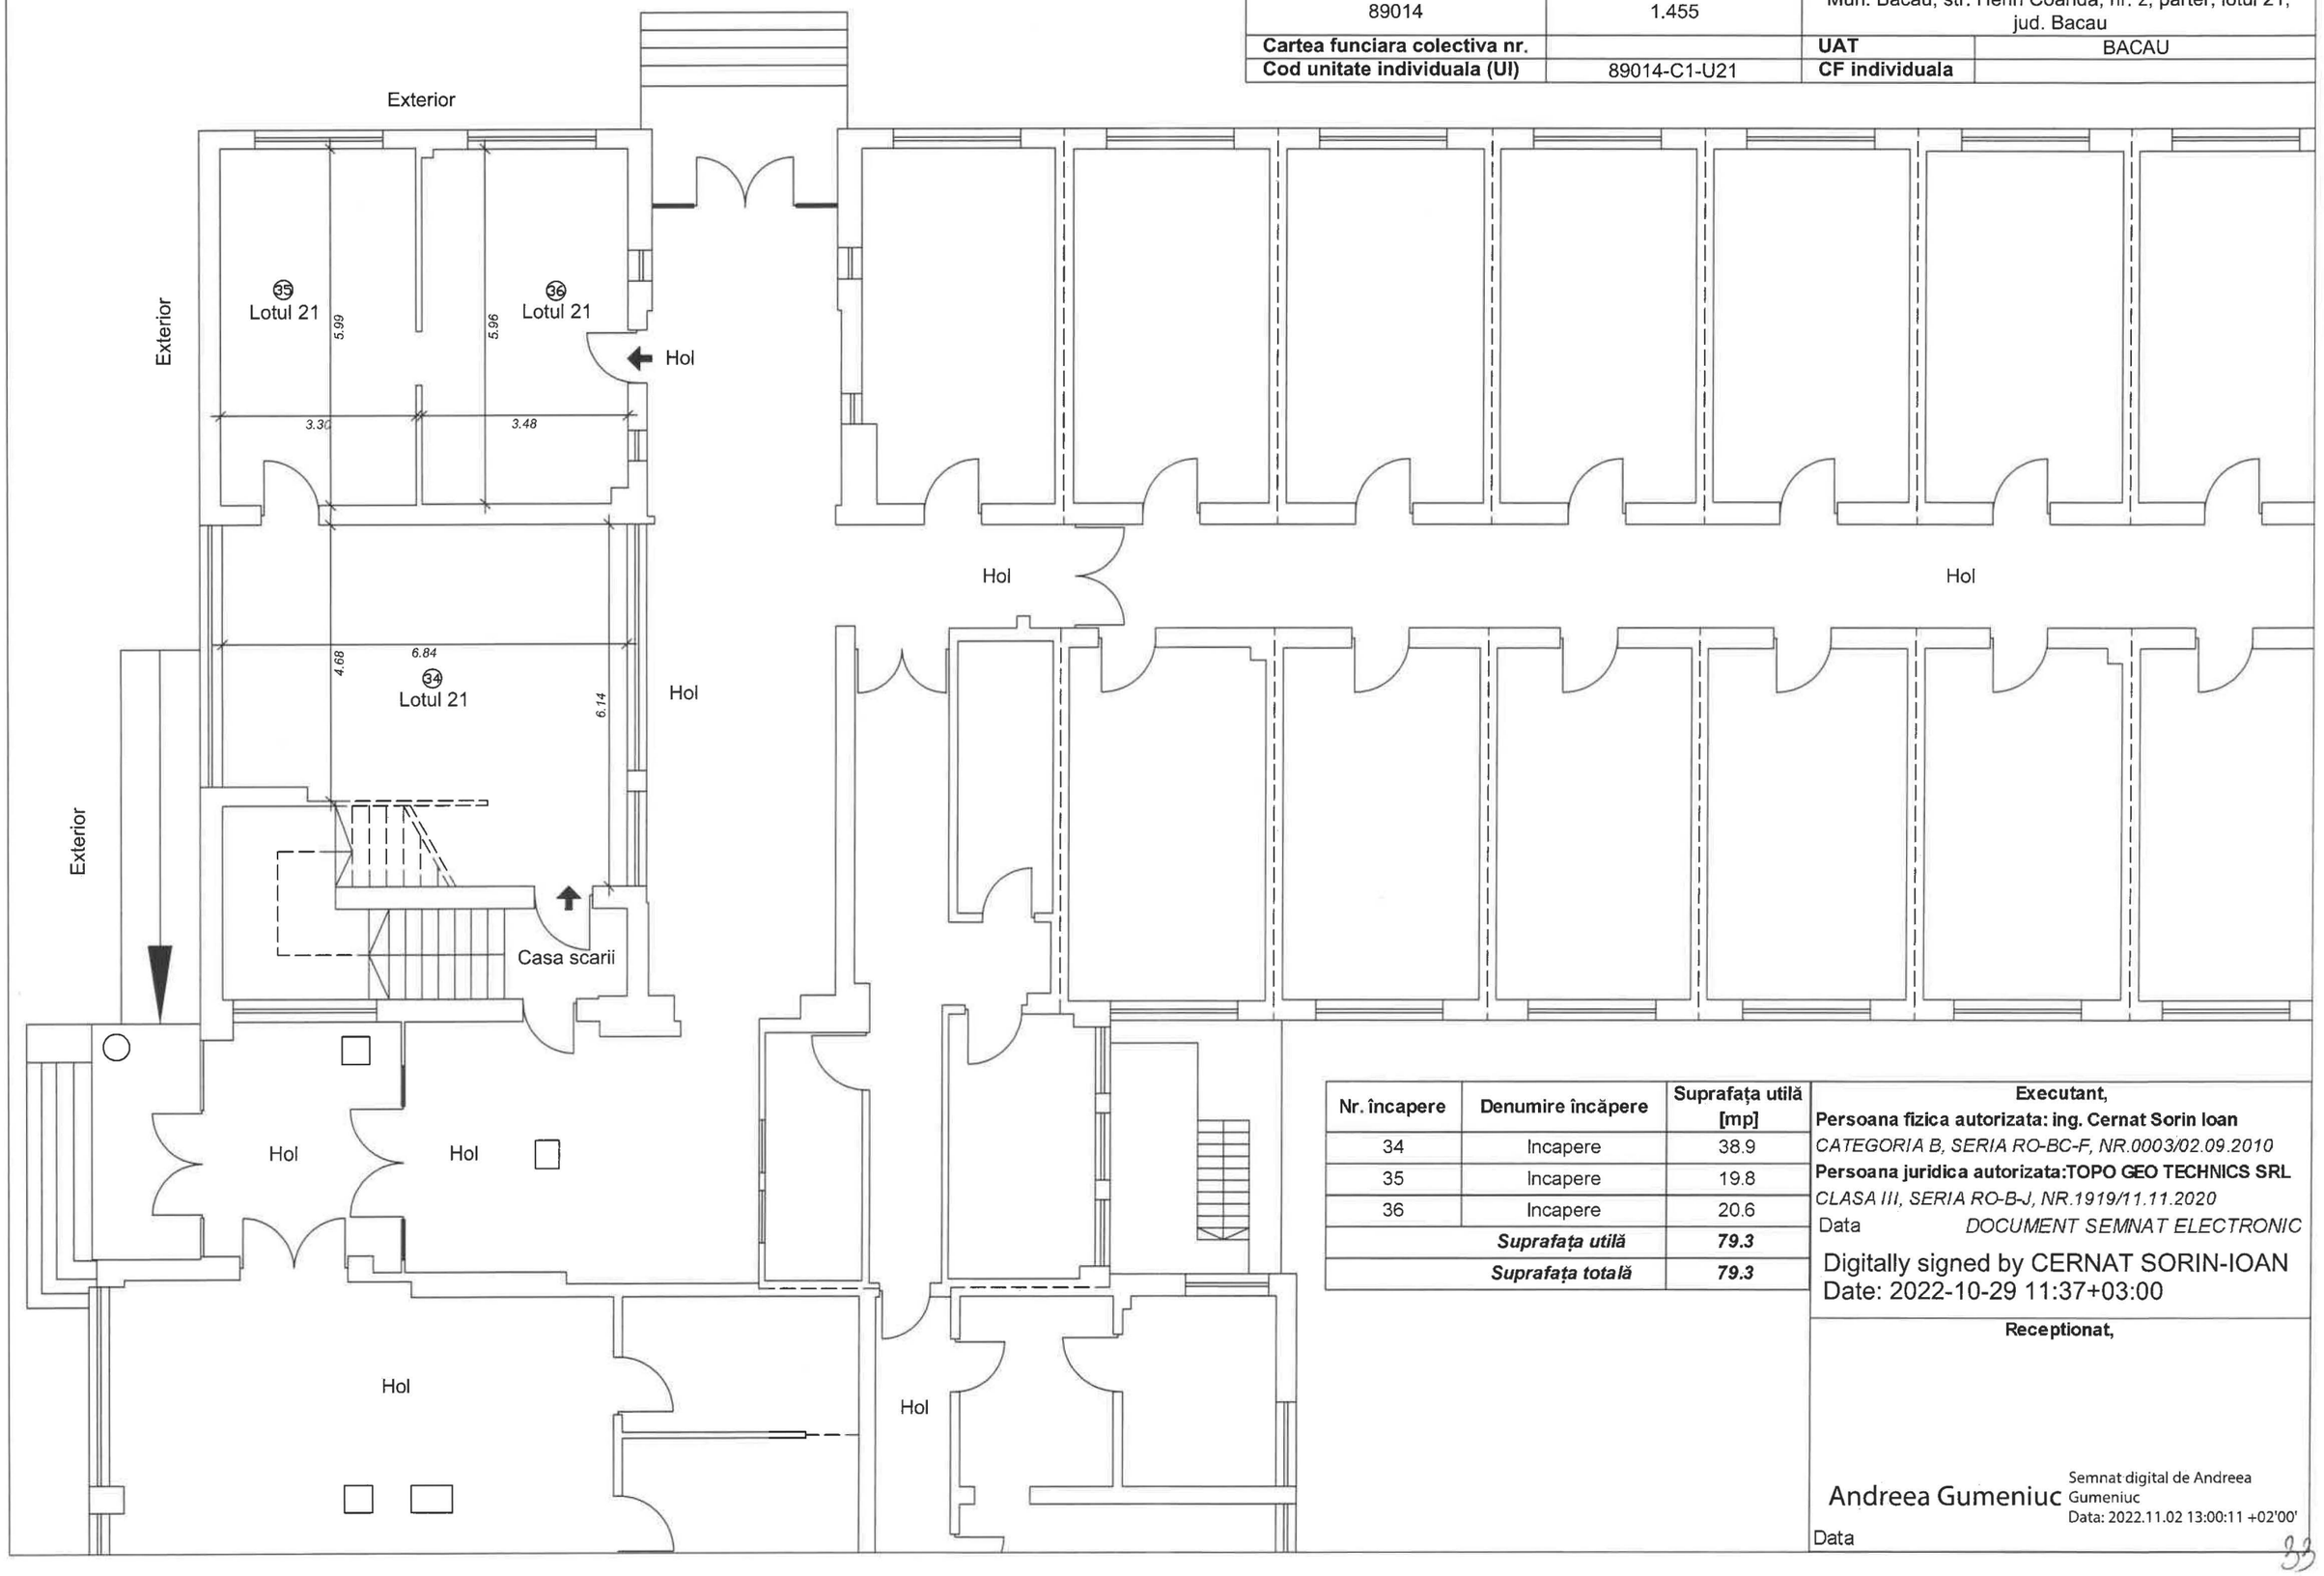

Nr. încapere	Denumire încăpere	Suprafaţa utilă [mp]
34	Incapere	38.9
35	Incapere	19.8
36	Incapere	20.6
	Suprafaţa utilă	***79.3***
	Suprafaţa totală	***79.3***

Executant,

Persoana fizica autorizata: ing. Cernat Sorin Ioan

CATEGORIA B, SERIA RO-BC-F, NR.0003/02.09.2010

Persoana juridica autorizata:TOPO GEO TECHNICS SRL

CLASA III, SERIA RO-B-J, NR.1919/11.11.2020

Data *DOCUMENT SEMNAT ELECTRONIC*

Digitally signed by CERNAT SORIN-IOAN
Date: 2022-10-29 11:37+03:00

Receptionat,

Andreea Gumeniuc


Semnat digital de Andreea Gumeniuc
Data: 2022.11.02 13:00:11 +02'00'

Data

RELEVEU - LOTUL 22

Scara 1 : 100

Nr. cadastral al terenului	Suprafata terenului (mp)	Adresa imobilului	
89014	1.455	Mun. Bacau, str. Henri Coanda, nr. 2, parter, lotul 22, jud. Bacau	
Cartea funciara colectiva nr.		**UAT**	BACAU
Cod unitate individuala (UI)	89014-C1-U22	**CF individuala**	

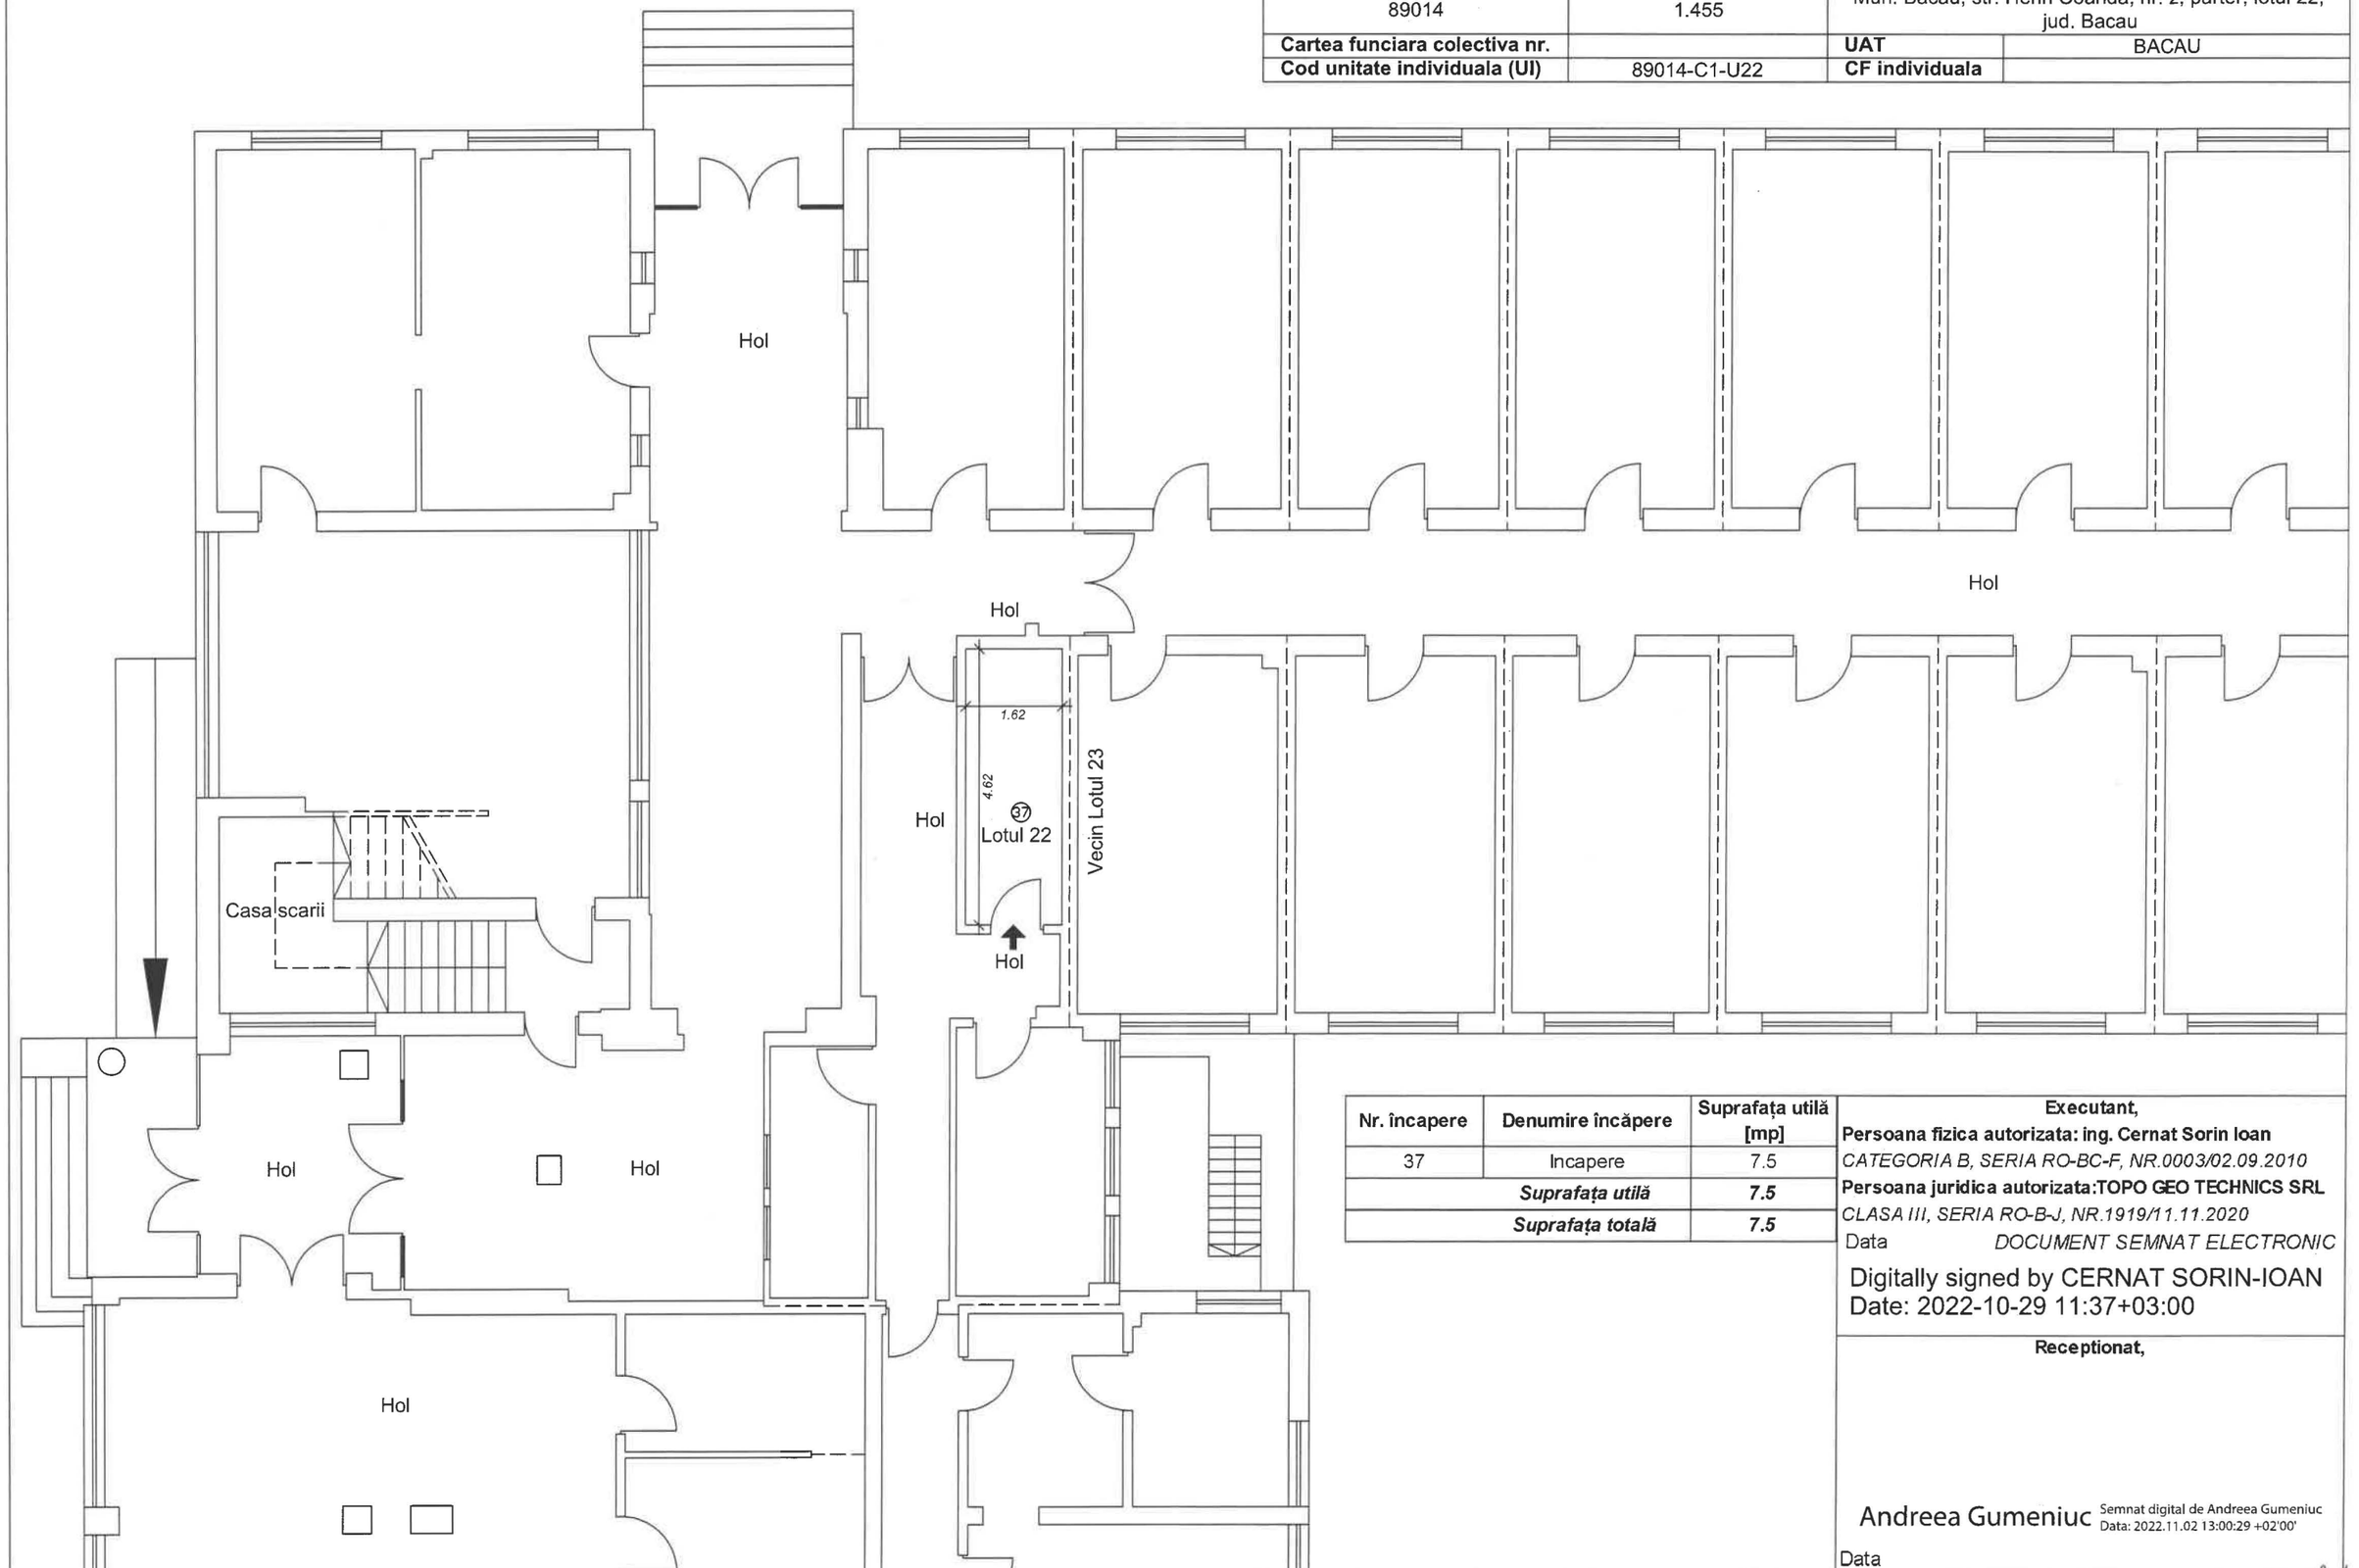

Nr. încapere	Denumire încăpere	Suprafața utilă [mp]
37	Incapere	7.5
	Suprafața utilă	***7.5***
	Suprafața totală	***7.5***

Executant,

Persoana fizica autorizata: ing. Cernat Sorin Ioan

CATEGORIA B, SERIA RO-BC-F, NR.0003/02.09.2010

Persoana juridica autorizata:TOPO GEO TECHNICS SRL

CLASA III, SERIA RO-B-J, NR.1919/11.11.2020

Data *DOCUMENT SEMNAT ELECTRONIC*

Digitally signed by CERNAT SORIN-IOAN
Date: 2022-10-29 11:37+03:00

Receptionat,

Andreea Gumeniuc Semnat digital de Andreea Gumeniuc Data: 2022.11.02 13:00:29 +02'00'


Data

54

RELEVEU - LOTUL 23

Scara 1 : 100

Nr. cadastral al terenului	Suprafata terenului (mp)	Adresa imobilului	
89014	1.455	Mun. Bacau, str. Henri Coanda, nr. 2, parter, lotul 23, jud. Bacau	
Cartea funciara colectiva nr.		**UAT**	BACAU
Cod unitate individuala (UI)	89014-C1-U23	**CF individuala**	

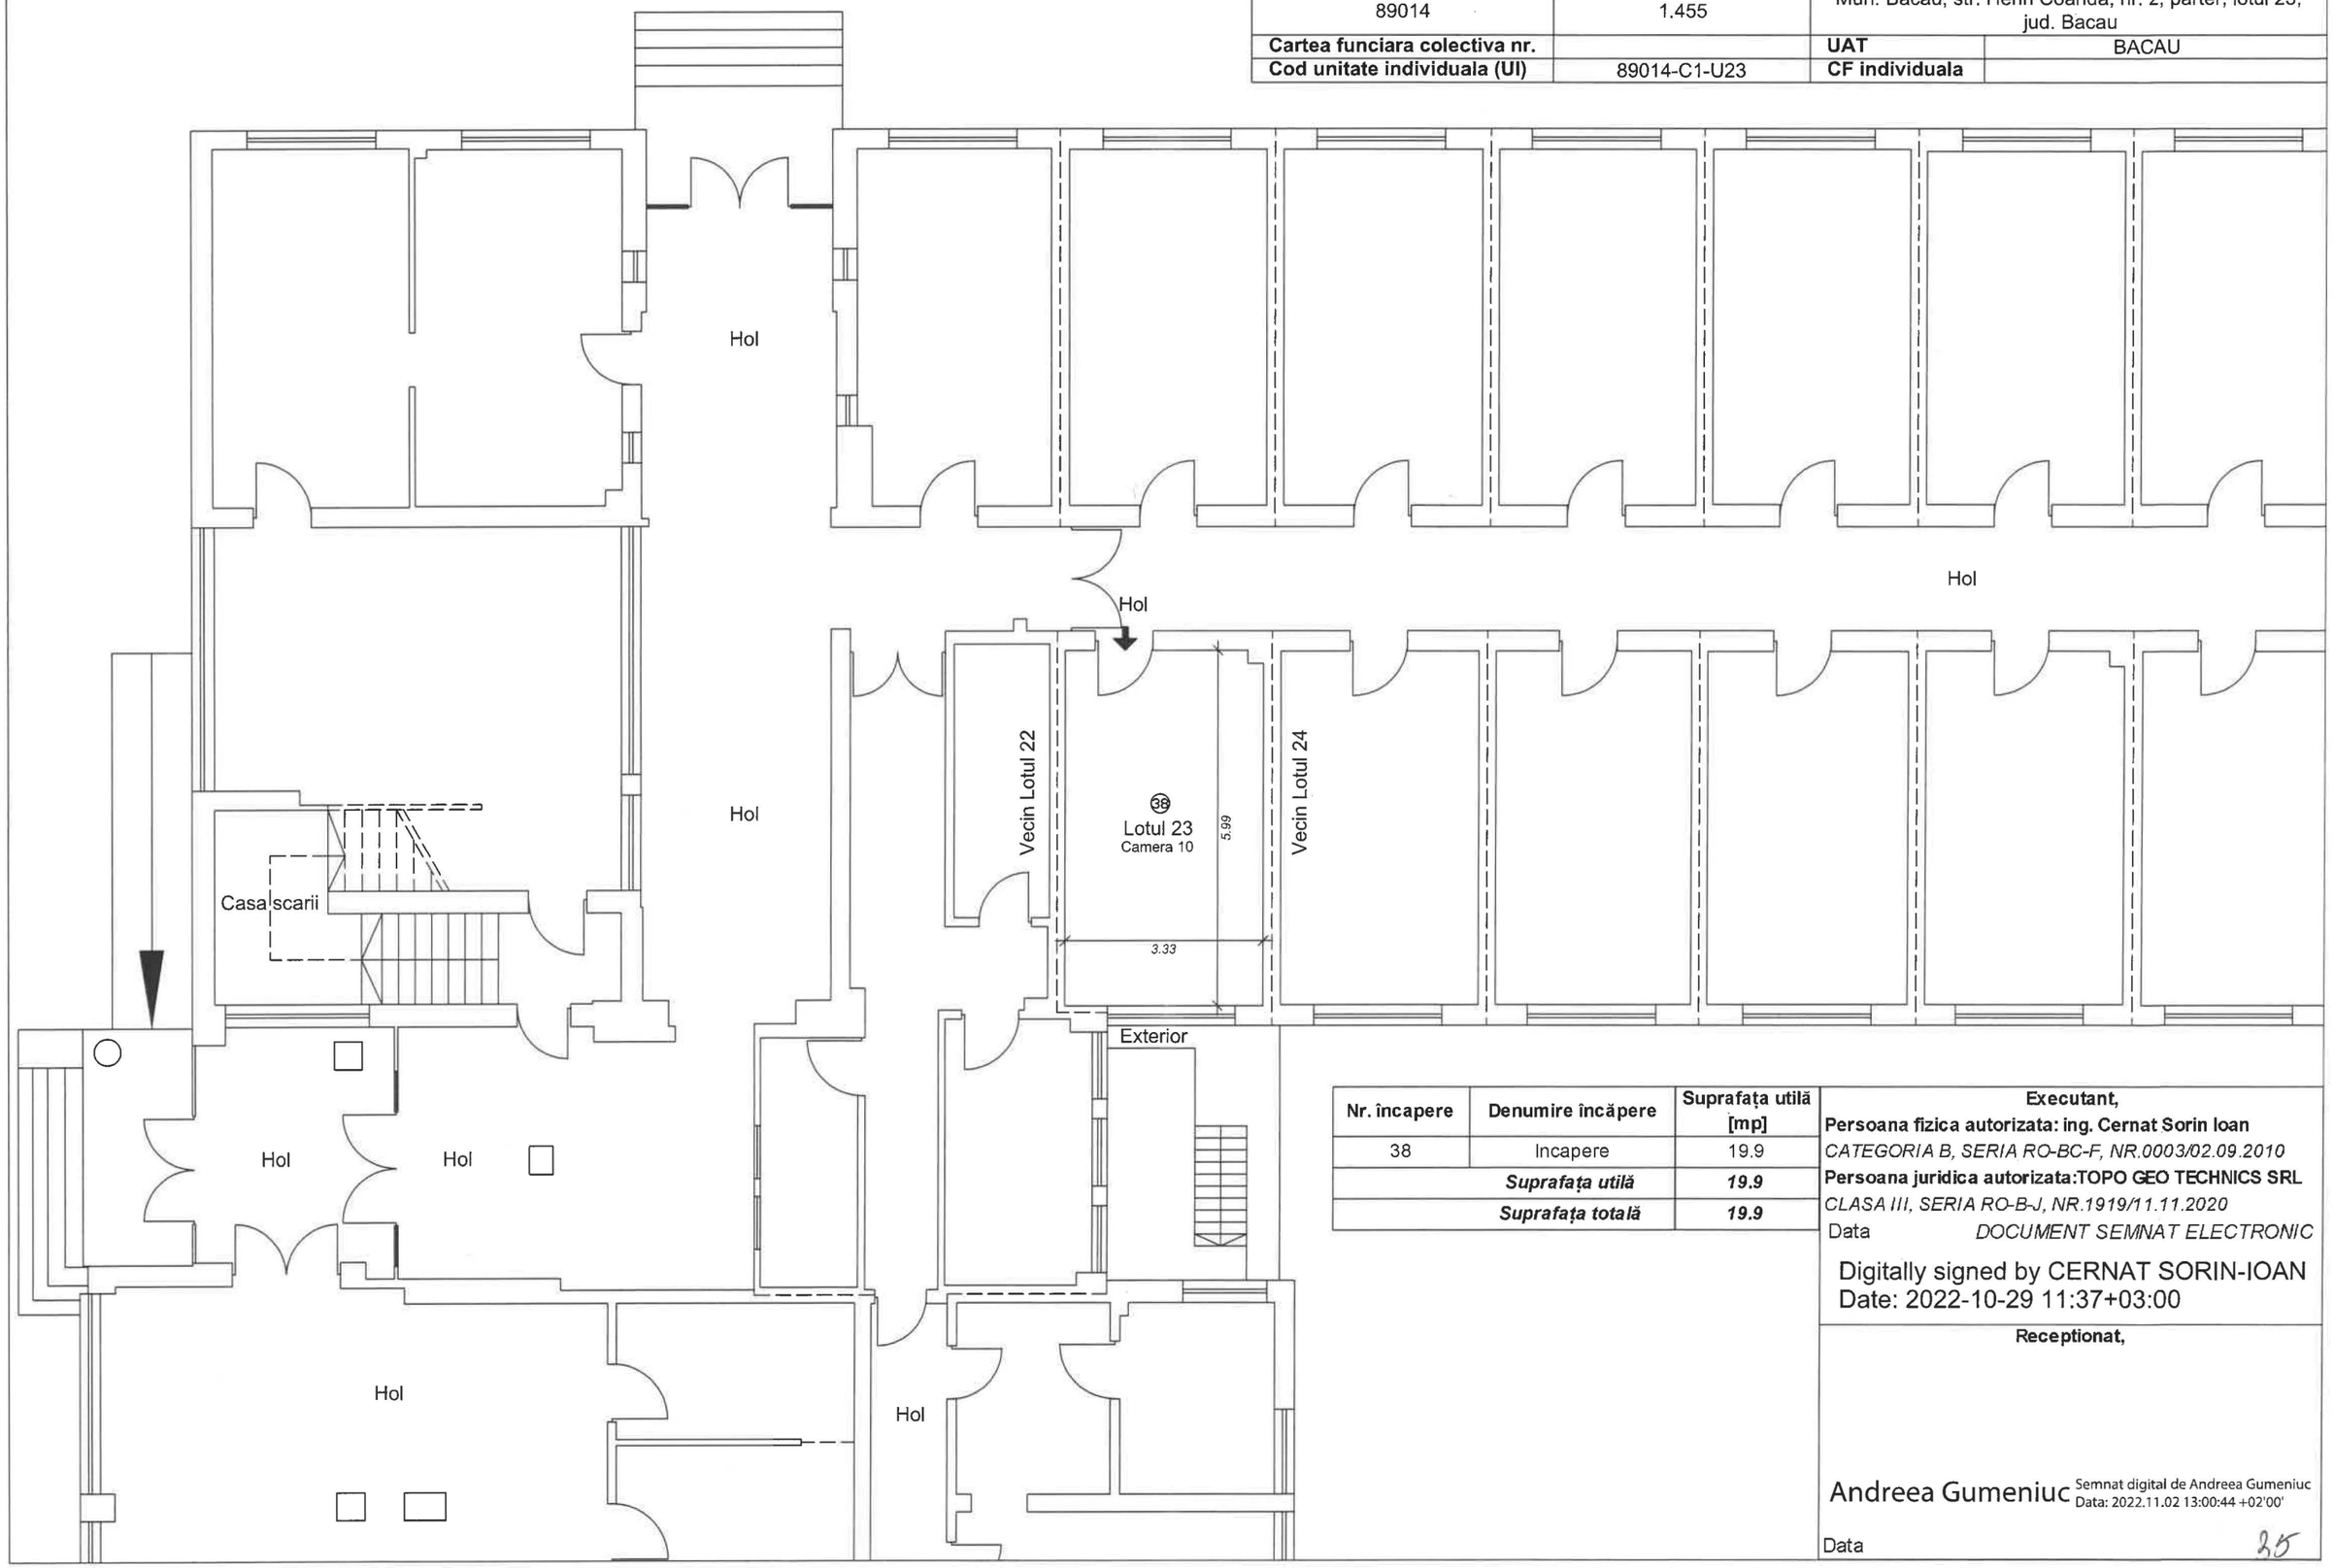

Nr. încapere	Denumire încăpere	Suprafața utilă [mp]
38	Incapere	19.9
	Suprafața utilă	***19.9***
	Suprafața totală	***19.9***

Executant,

Persoana fizica autorizata: ing. Cernat Sorin Ioan

CATEGORIA B, SERIA RO-BC-F, NR.0003/02.09.2010

Persoana juridica autorizata:TOPO GEO TECHNICS SRL

CLASA III, SERIA RO-B-J, NR.1919/11.11.2020

Data *DOCUMENT SEMNAT ELECTRONIC*

Digitally signed by CERNAT SORIN-IOAN
Date: 2022-10-29 11:37+03:00

Receptionat,


Andreea Gumeniuc Semnat digital de Andreea Gumeniuc Data: 2022.11.02 13:00:44 +02'00'

Data 25

RELEVEU - LOTUL 24

Scara 1 : 100

Nr. cadastral al terenului	Suprafata terenului (mp)	Adresa imobilului	
89014	1.455	Mun. Bacau, str. Henri Coanda, nr. 2, parter, lotul 24, jud. Bacau	
Cartea funciara colectiva nr.		**UAT**	BACAU
Cod unitate individuala (UI)	89014-C1-U24	**CF individuala**	

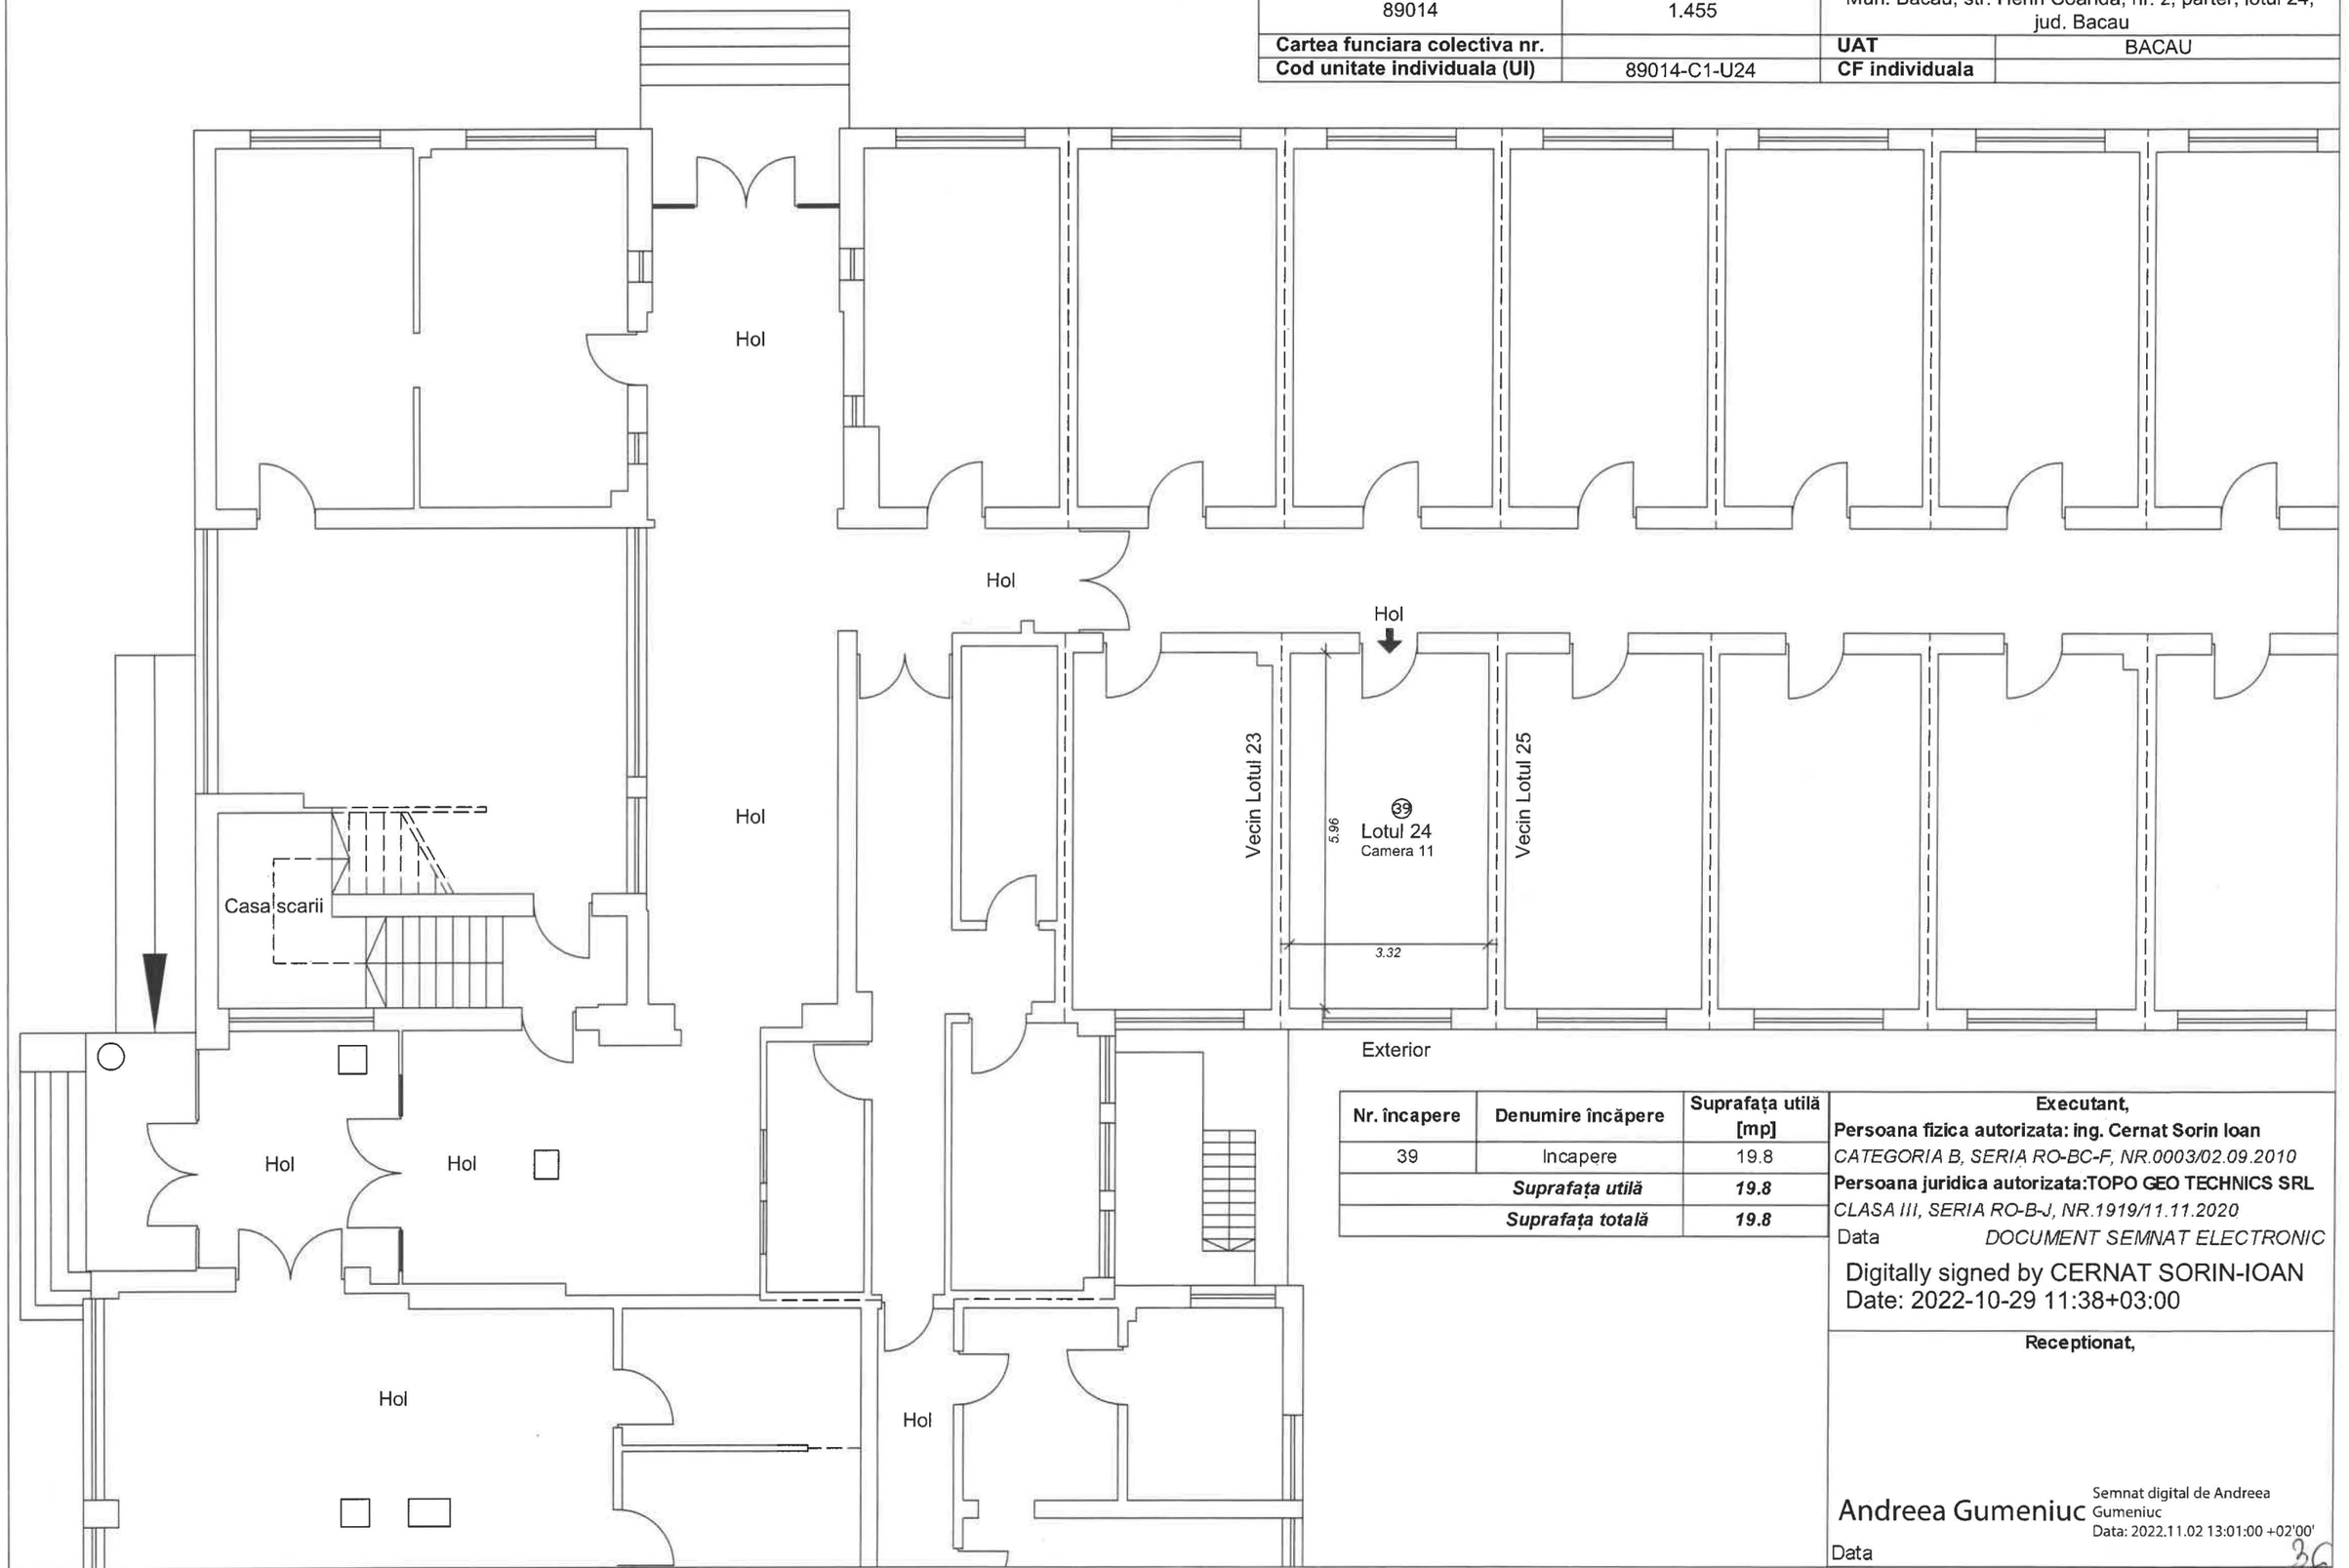

Nr. încapere	Denumire încăpere	Suprafața utilă [mp]
39	Incapere	19.8
	Suprafața utilă	***19.8***
	Suprafața totală	***19.8***

Executant,

Persoana fizica autorizata: ing. Cernat Sorin Ioan

CATEGORIA B, SERIA RO-BC-F, NR.0003/02.09.2010

Persoana juridica autorizata:TOPO GEO TECHNICS SRL

CLASA III, SERIA RO-B-J, NR.1919/11.11.2020

Data *DOCUMENT SEMNAT ELECTRONIC*

Digitally signed by CERNAT SORIN-IOAN
Date: 2022-10-29 11:38+03:00

Receptionat,

Andreea Gumeniuc

Semnat digital de Andreea Gumeniuc
Data: 2022.11.02 13:01:00 +02'00'


Data

36

RELEVEU - LOTUL 25

Scara 1 : 100

Nr. cadastral al terenului	Suprafata terenului (mp)	Adresa imobilului	
89014	1.455	Mun. Bacau, str. Henri Coanda, nr. 2, parter, lotul 25, jud. Bacau	
Cartea funciara colectiva nr.		**UAT**	BACAU
Cod unitate individuala (UI)	89014-C1-U25	**CF individuala**	

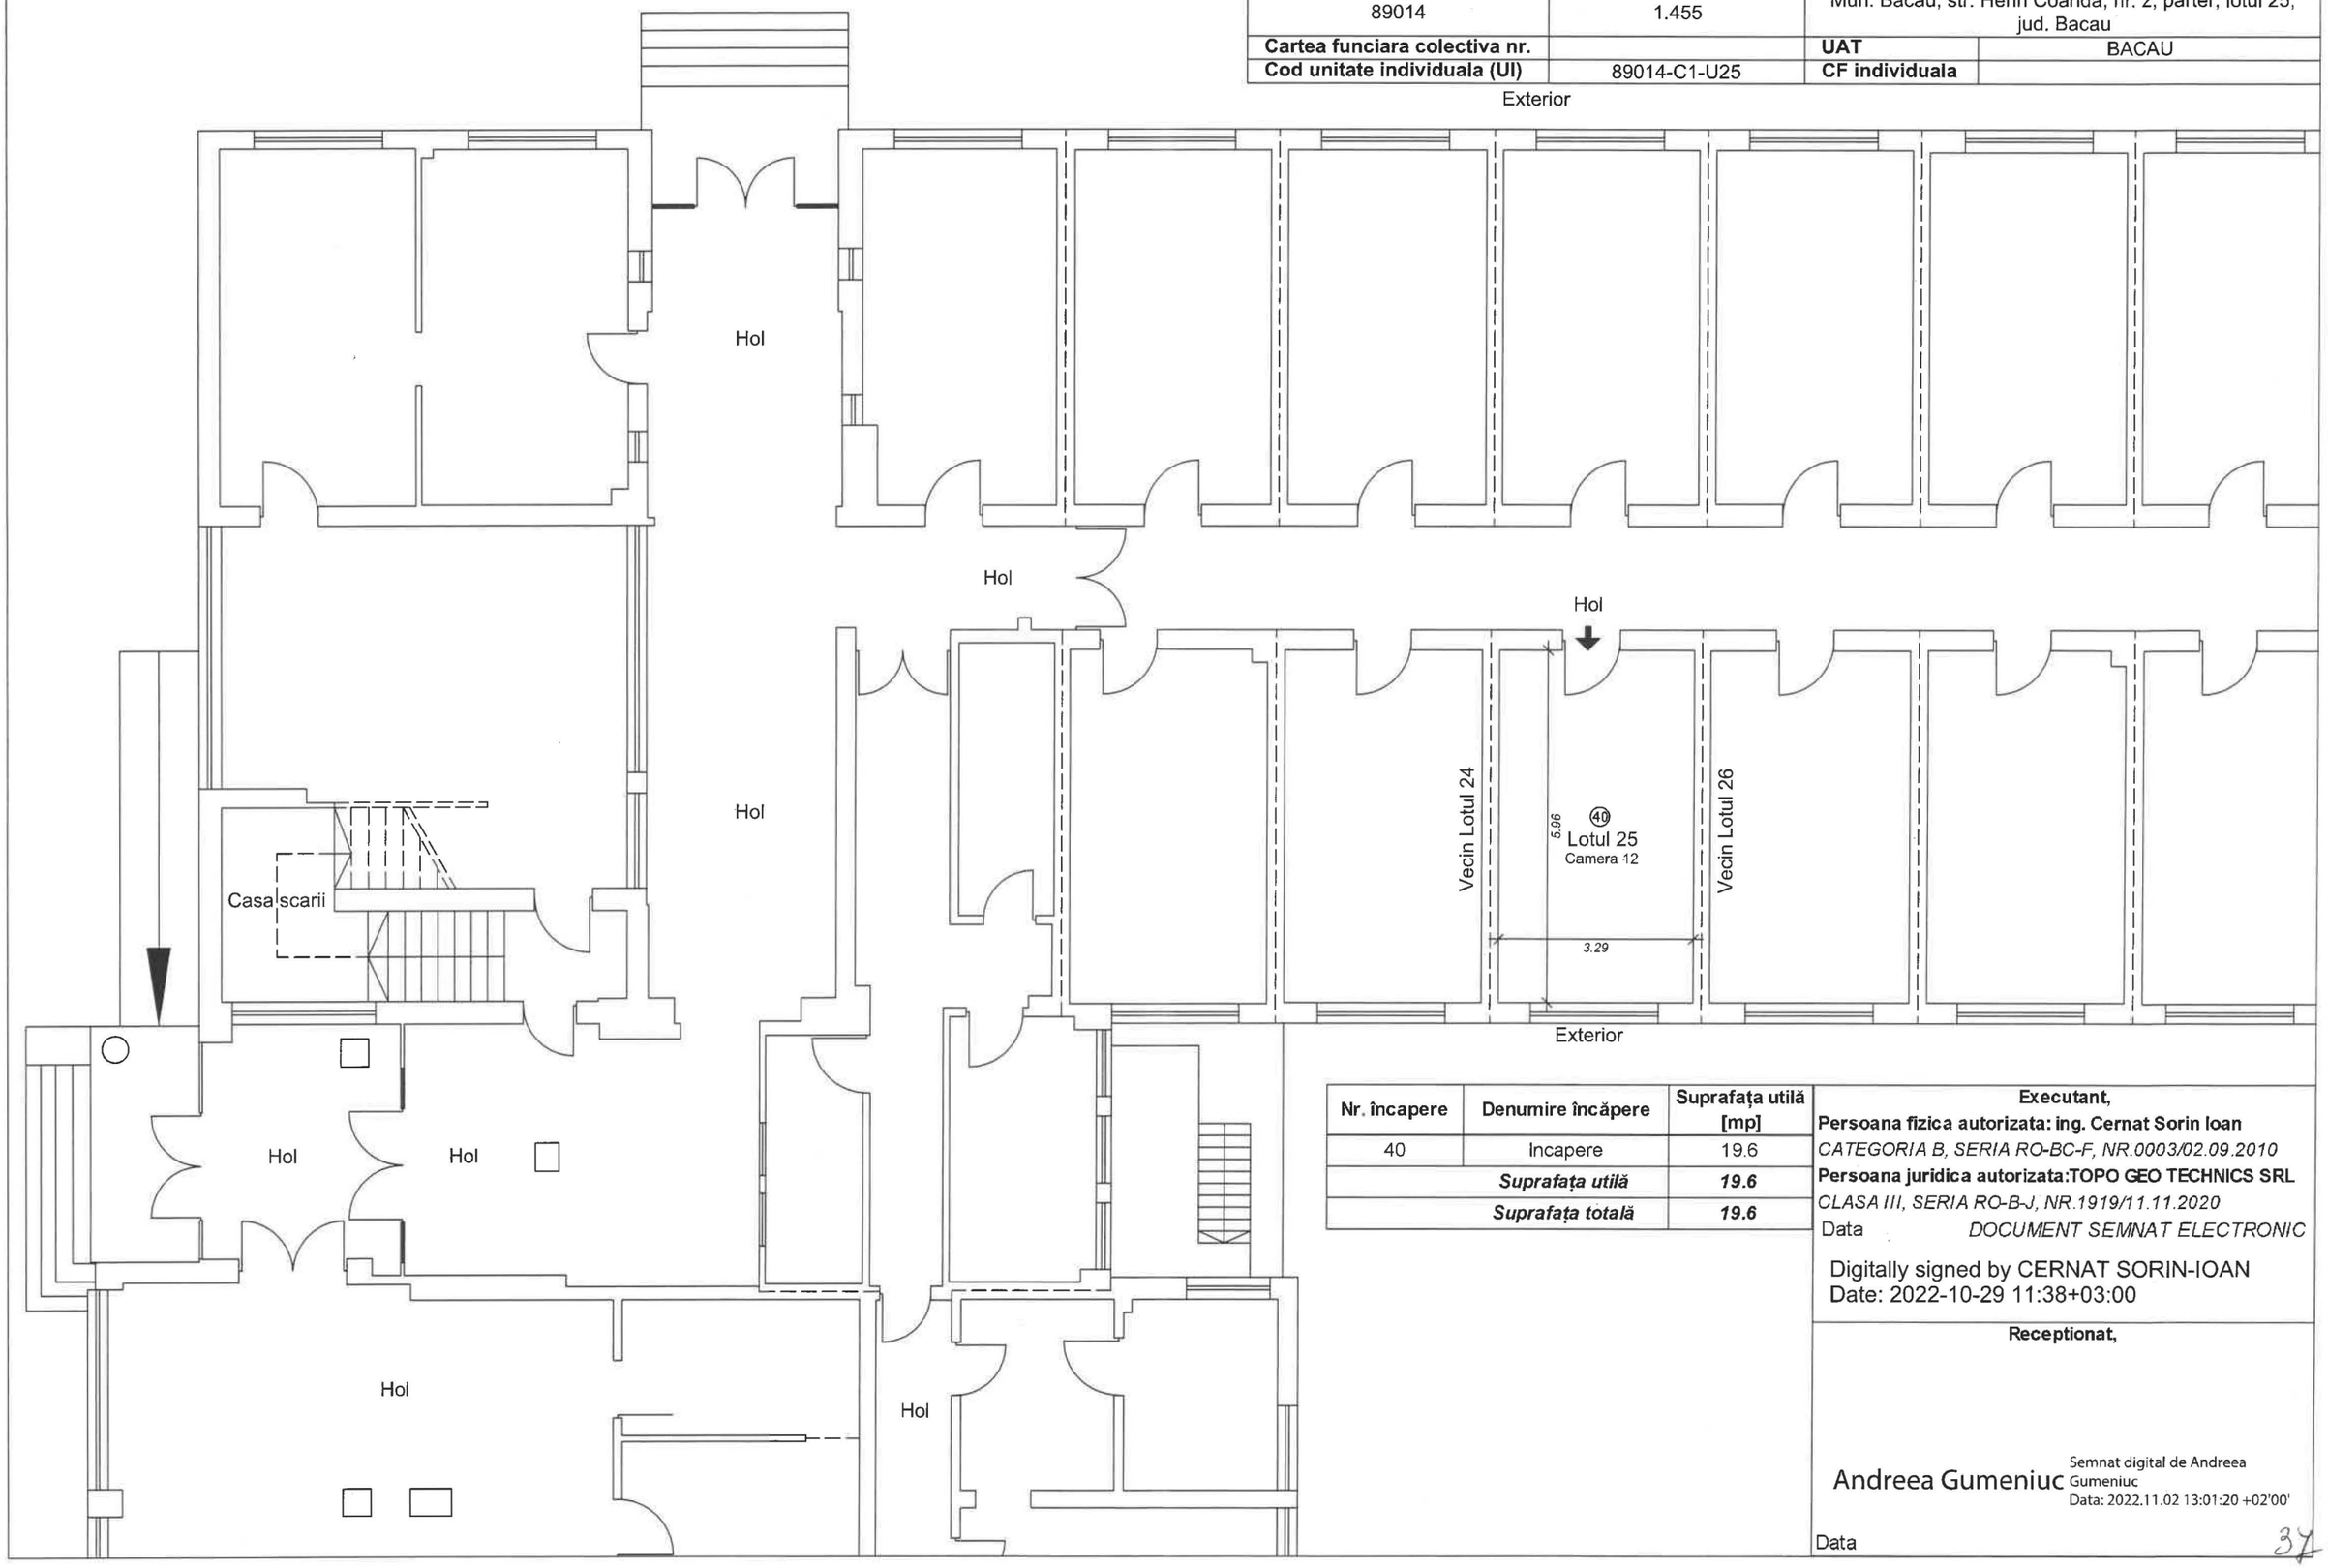

Nr. încapere	Denumire încăpere	Suprafața utilă [mp]
40	Incapere	19.6
	Suprafața utilă	***19.6***
	Suprafața totală	***19.6***

Executant,

Persoana fizica autorizata: ing. Cernat Sorin Ioan

CATEGORIA B, SERIA RO-BC-F, NR.0003/02.09.2010

Persoana juridica autorizata:TOPO GEO TECHNICS SRL

CLASA III, SERIA RO-B-J, NR.1919/11.11.2020

Data *DOCUMENT SEMNAT ELECTRONIC*

Digitally signed by CERNAT SORIN-IOAN
Date: 2022-10-29 11:38+03:00

Receptionat,

Andreea Gumeniuc


Semnat digital de Andreea Gumeniuc
Data: 2022.11.02 13:01:20 +02'00'

Data 37

RELEVEU - LOTUL 26

Scara 1 : 100

Nr. cadastral al terenului	Suprafata terenului (mp)	Adresa imobilului	
89014	1.455	Mun. Bacau, str. Henri Coanda, nr. 2, parter, lotul 26, jud. Bacau	
Cartea funciara colectiva nr.		**UAT**	BACAU
Cod unitate individuala (UI)	89014-C1-U26	**CF individuala**	

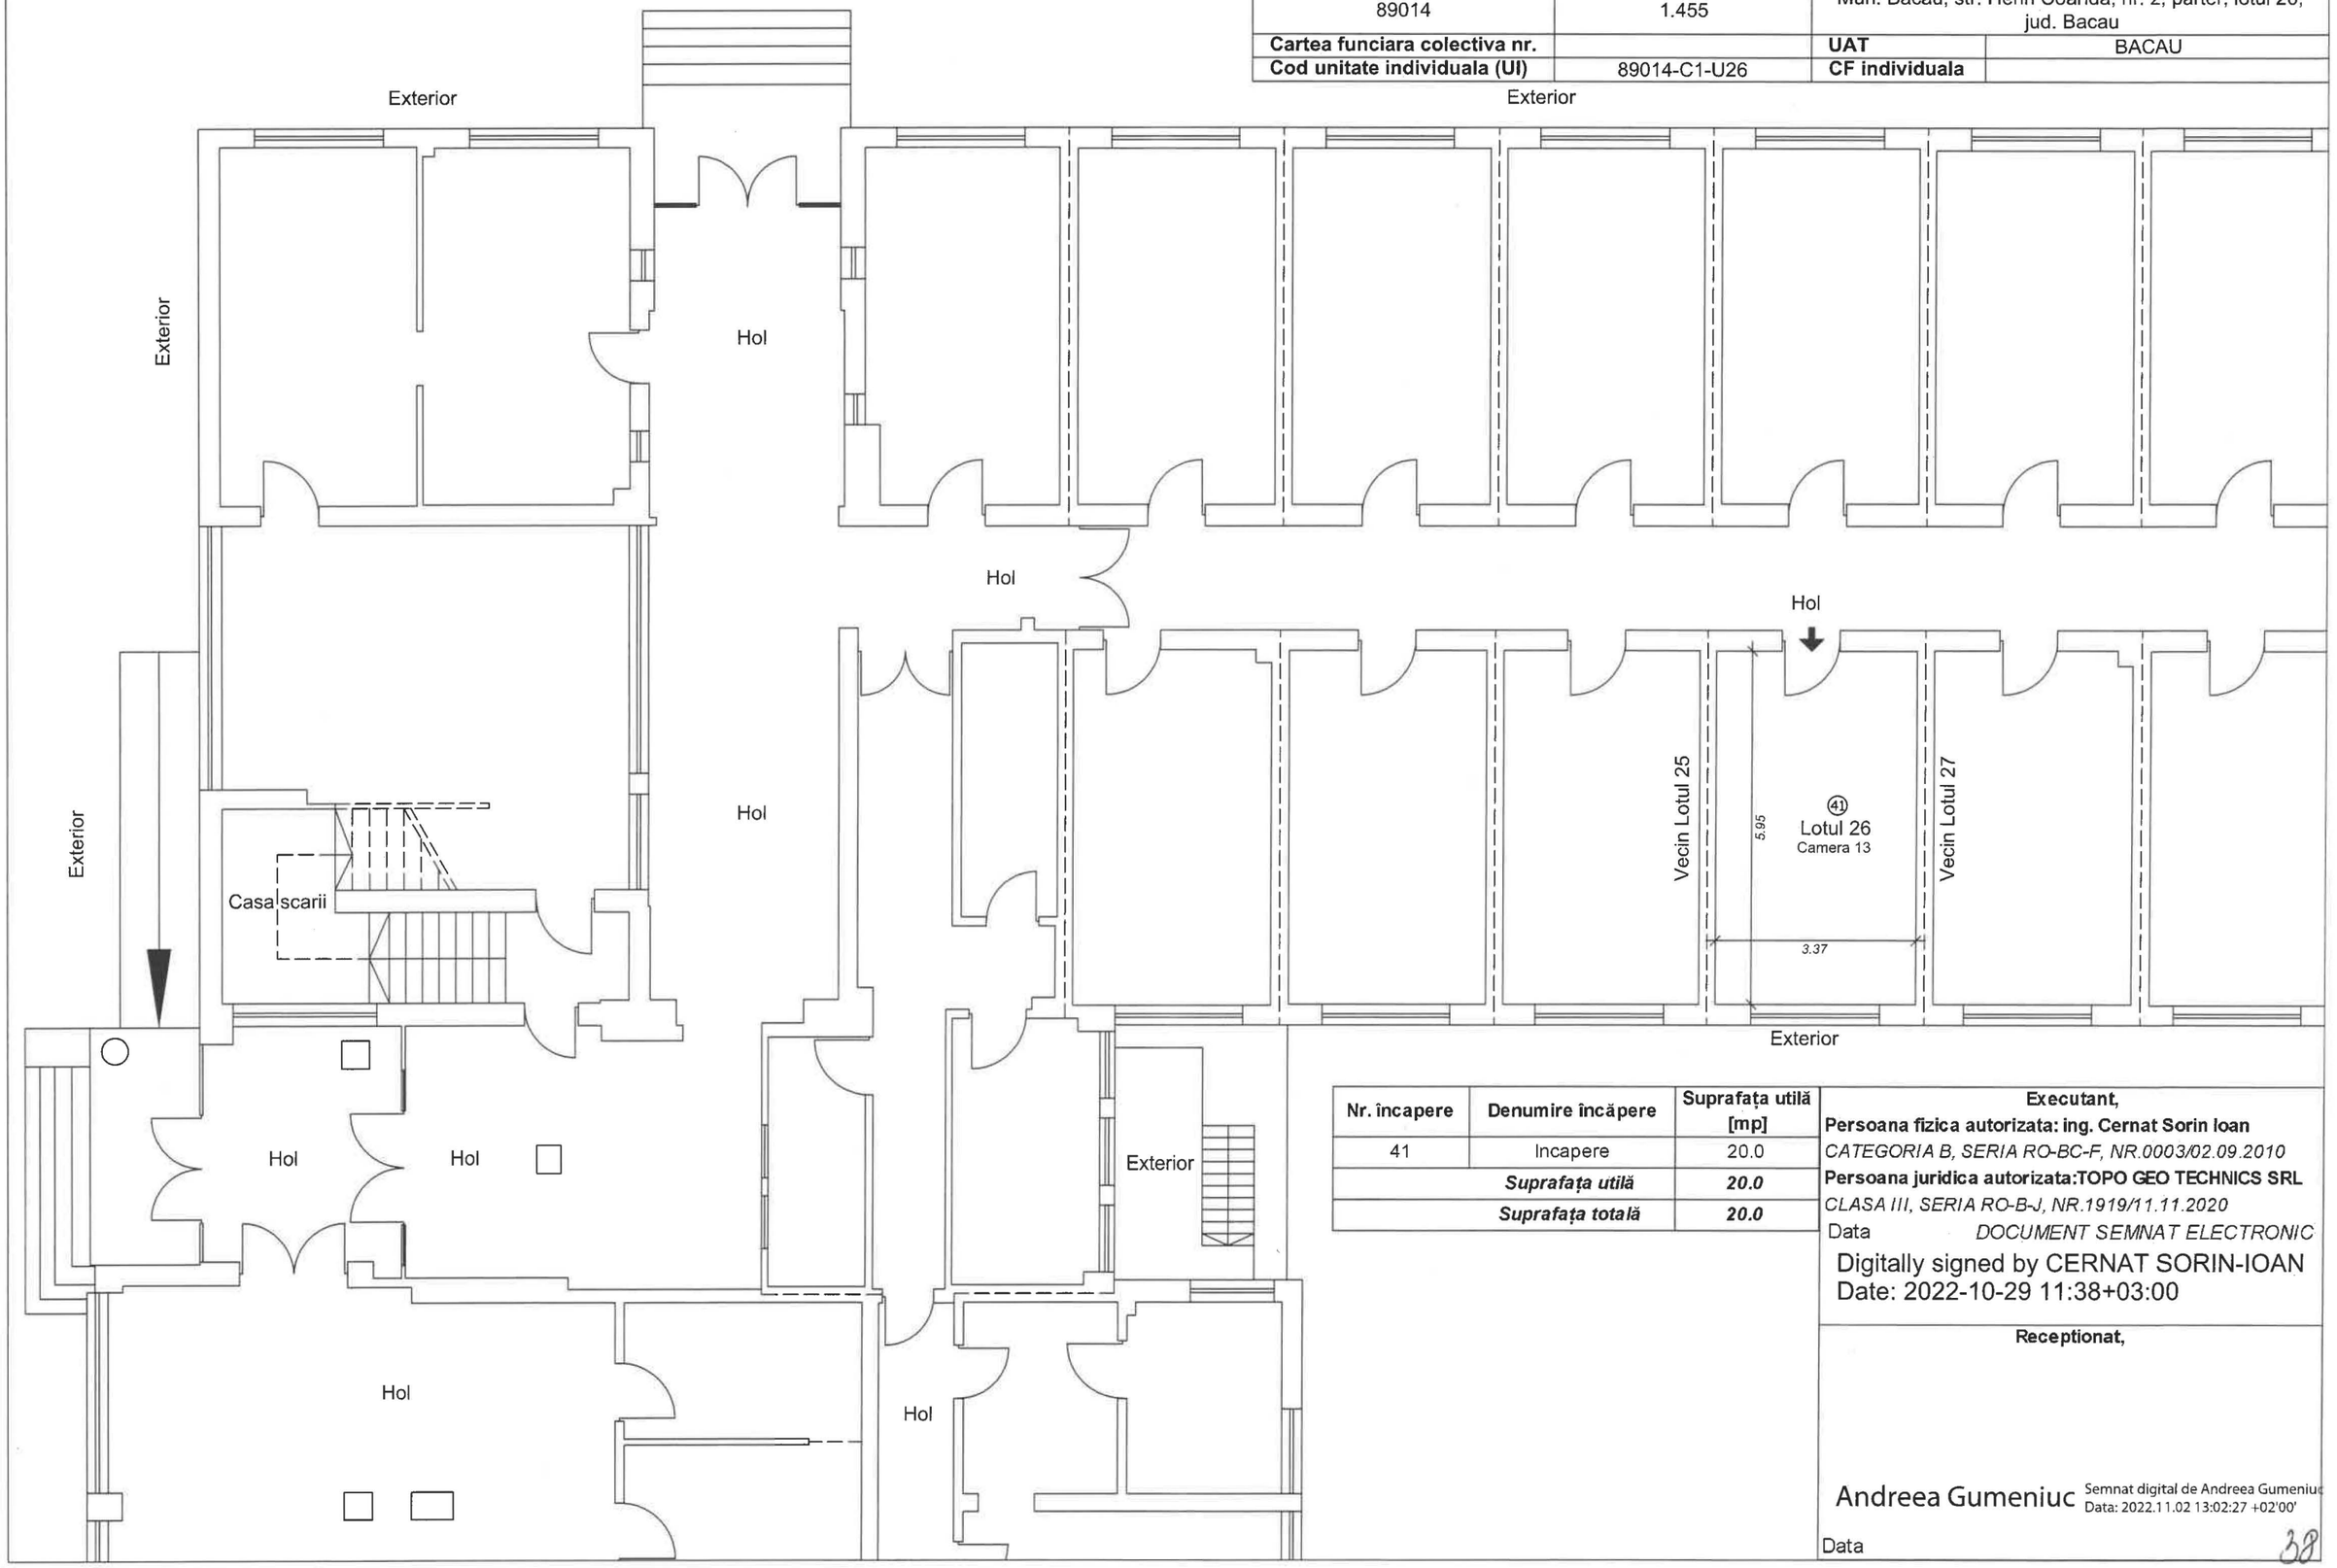

Nr. încapere	Denumire încăpere	Suprafața utilă [mp]
41	Incapere	20.0
	Suprafața utilă	***20.0***
	Suprafața totală	***20.0***

Executant,

Persoana fizica autorizata: ing. Cernat Sorin Ioan

CATEGORIA B, SERIA RO-BC-F, NR.0003/02.09.2010

Persoana juridica autorizata:TOPO GEO TECHNICS SRL

CLASA III, SERIA RO-B-J, NR.1919/11.11.2020

Data *DOCUMENT SEMNAT ELECTRONIC*

Digitally signed by CERNAT SORIN-IOAN
Date: 2022-10-29 11:38+03:00

Receptionat,

Andreea Gumeniuc Semnat digital de Andreea Gumeniuc Data: 2022.11.02 13:02:27 +02'00'


Data

38

RELEVEU - LOTUL 27

Scara 1 : 100

Nr. cadastral al terenului	Suprafata terenului (mp)	Adresa imobilului	
89014	1.455	Mun. Bacau, str. Henri Coanda, nr. 2, parter, lotul 27, jud. Bacau	
Cartea funciara colectiva nr.		**UAT**	BACAU
Cod unitate individuala (UI)	89014-C1-U27	**CF individuala**	

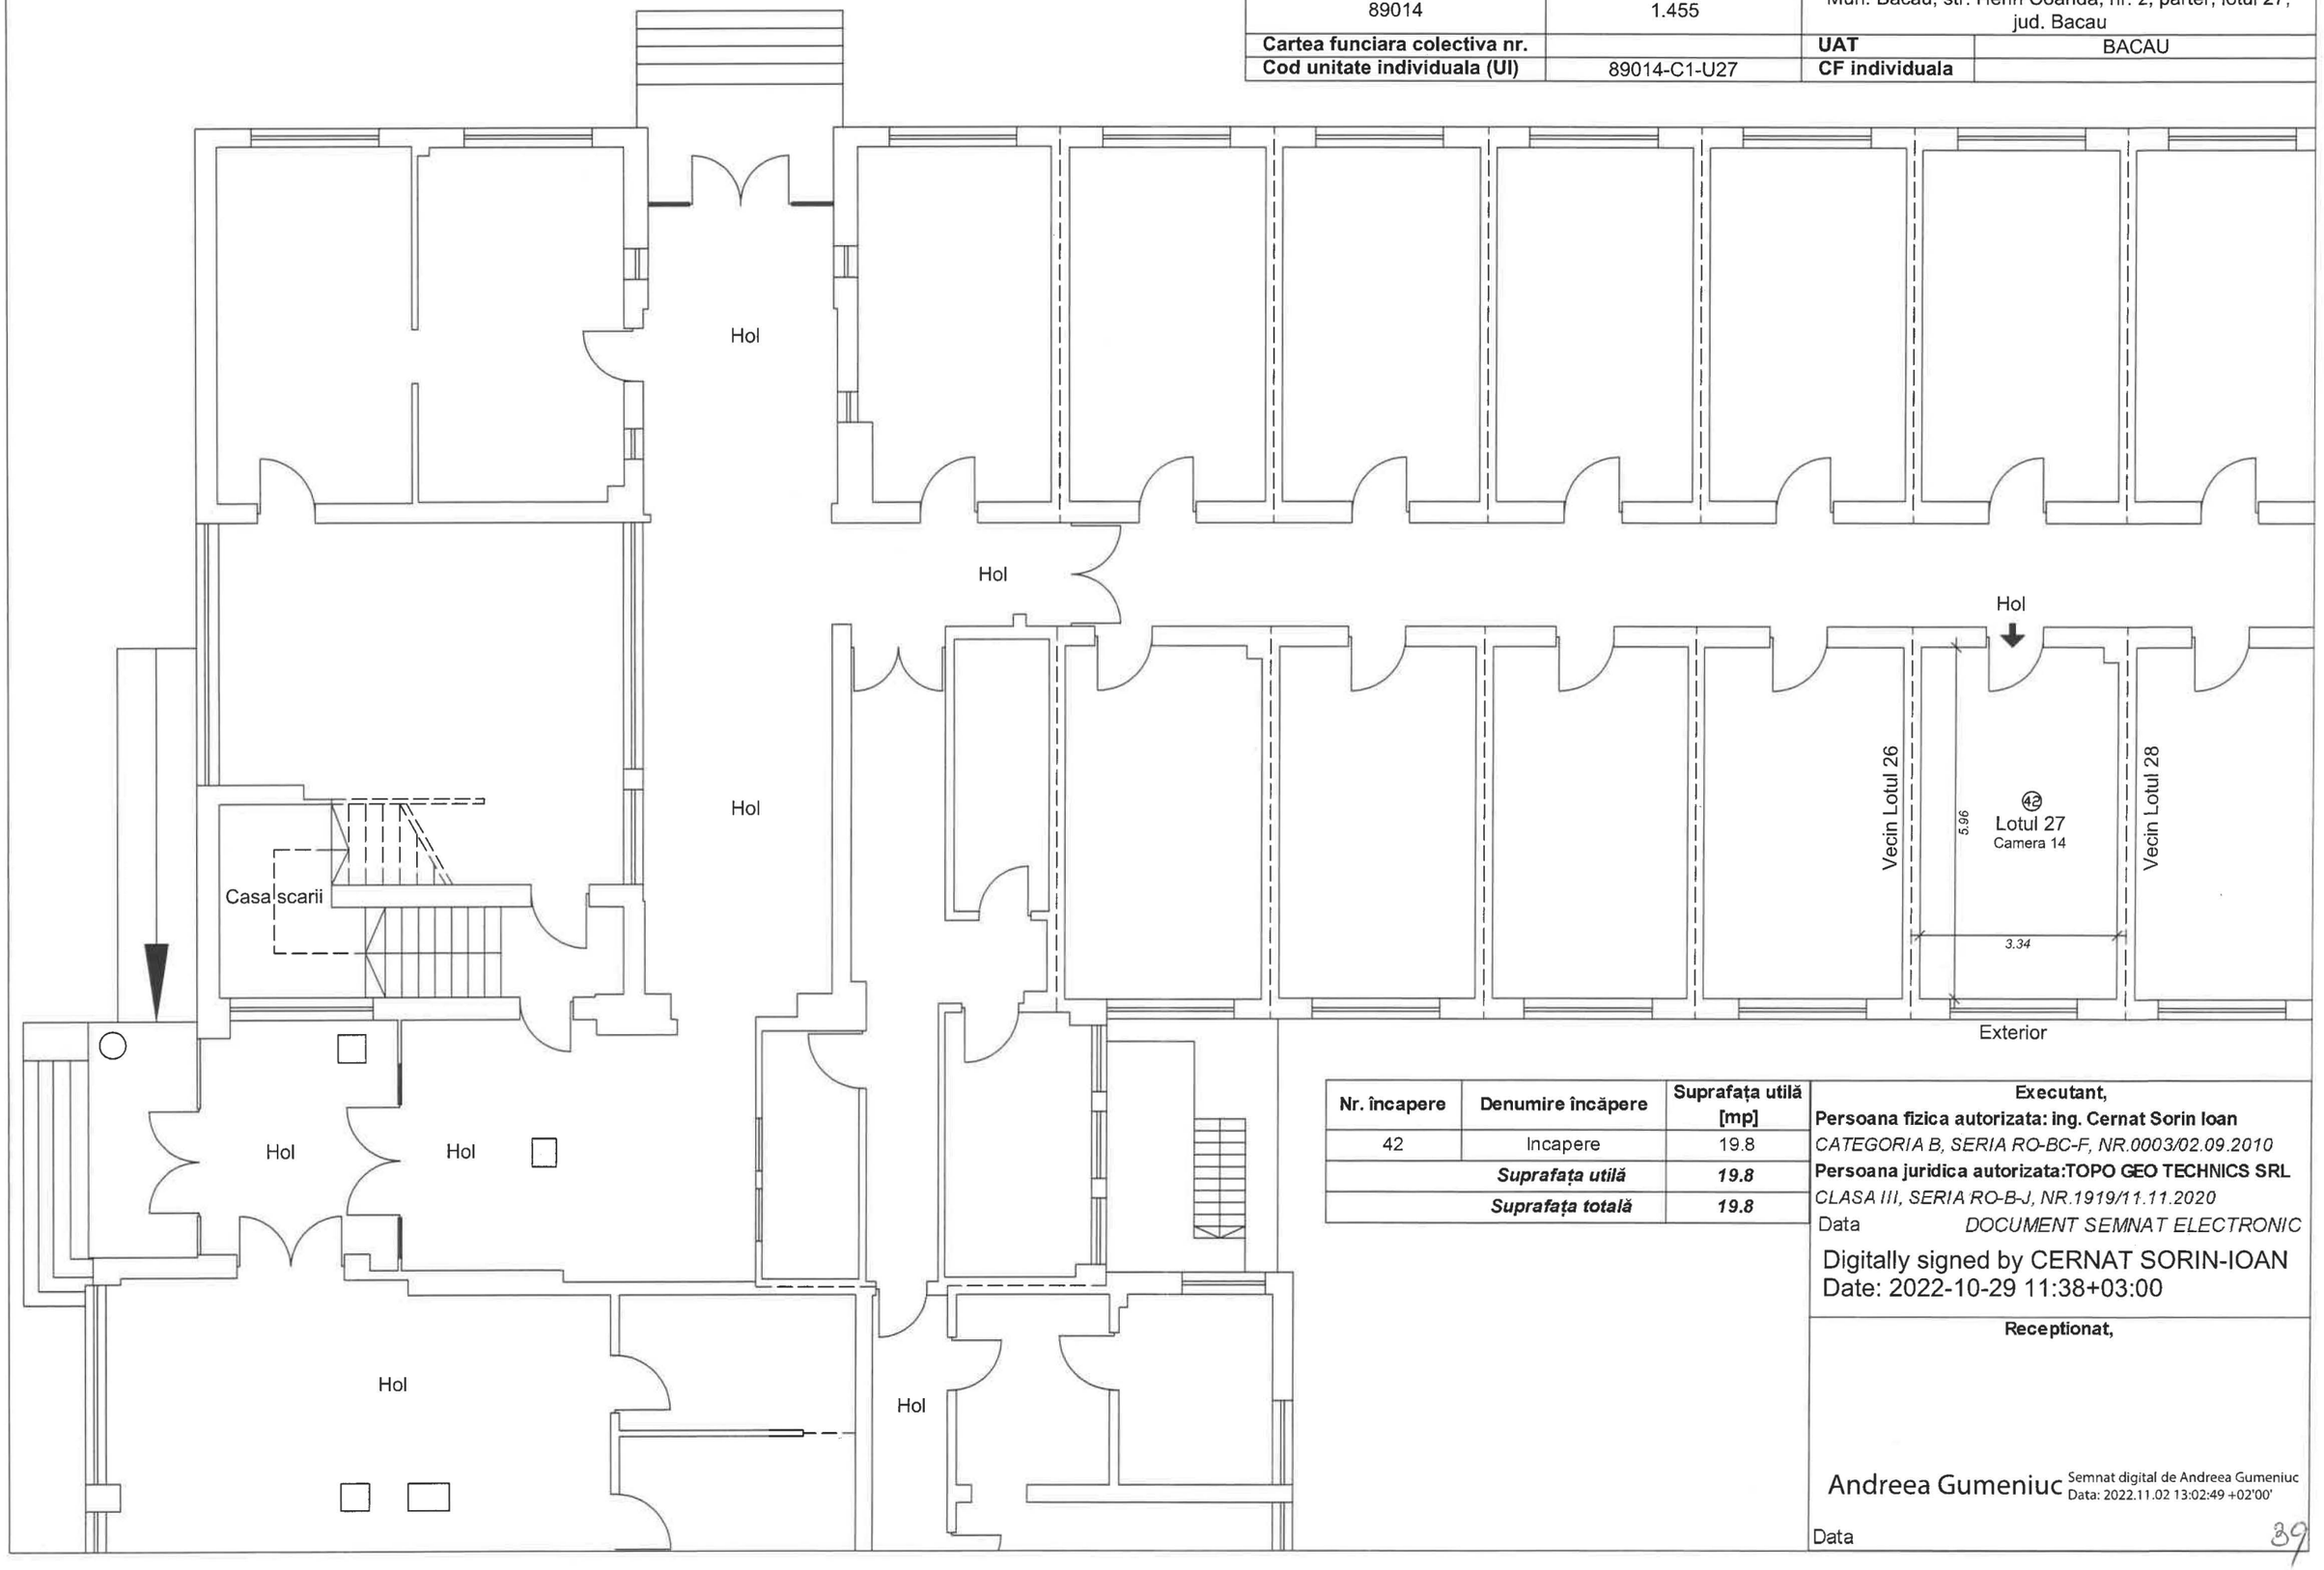

Nr. încapere	Denumire încăpere	Suprafața utilă [mp]
42	Incapere	19.8
	Suprafața utilă	***19.8***
	Suprafața totală	***19.8***

Executant,

Persoana fizica autorizata: ing. Cernat Sorin Ioan

CATEGORIA B, SERIA RO-BC-F, NR.0003/02.09.2010

Persoana juridica autorizata:TOPO GEO TECHNICS SRL

CLASA III, SERIA RO-B-J, NR.1919/11.11.2020

Data *DOCUMENT SEMNAT ELECTRONIC*

Digitally signed by CERNAT SORIN-IOAN
Date: 2022-10-29 11:38+03:00

Receptionat,

Andreea Gumeniuc Semnat digital de Andreea Gumeniuc Data: 2022.11.02 13:02:49 +02'00'


Data

39

RELEVEU - LOTUL 28

Scara 1 : 100

Nr. cadastral al terenului	Suprafata terenului (mp)	Adresa imobilului	
89014	1.455	Mun. Bacau, str. Henri Coanda, nr. 2, parter, lotul 28, jud. Bacau	
Cartea funciara colectiva nr.		**UAT**	BACAU
Cod unitate individuala (UI)	89014-C1-U28	**CF individuala**	

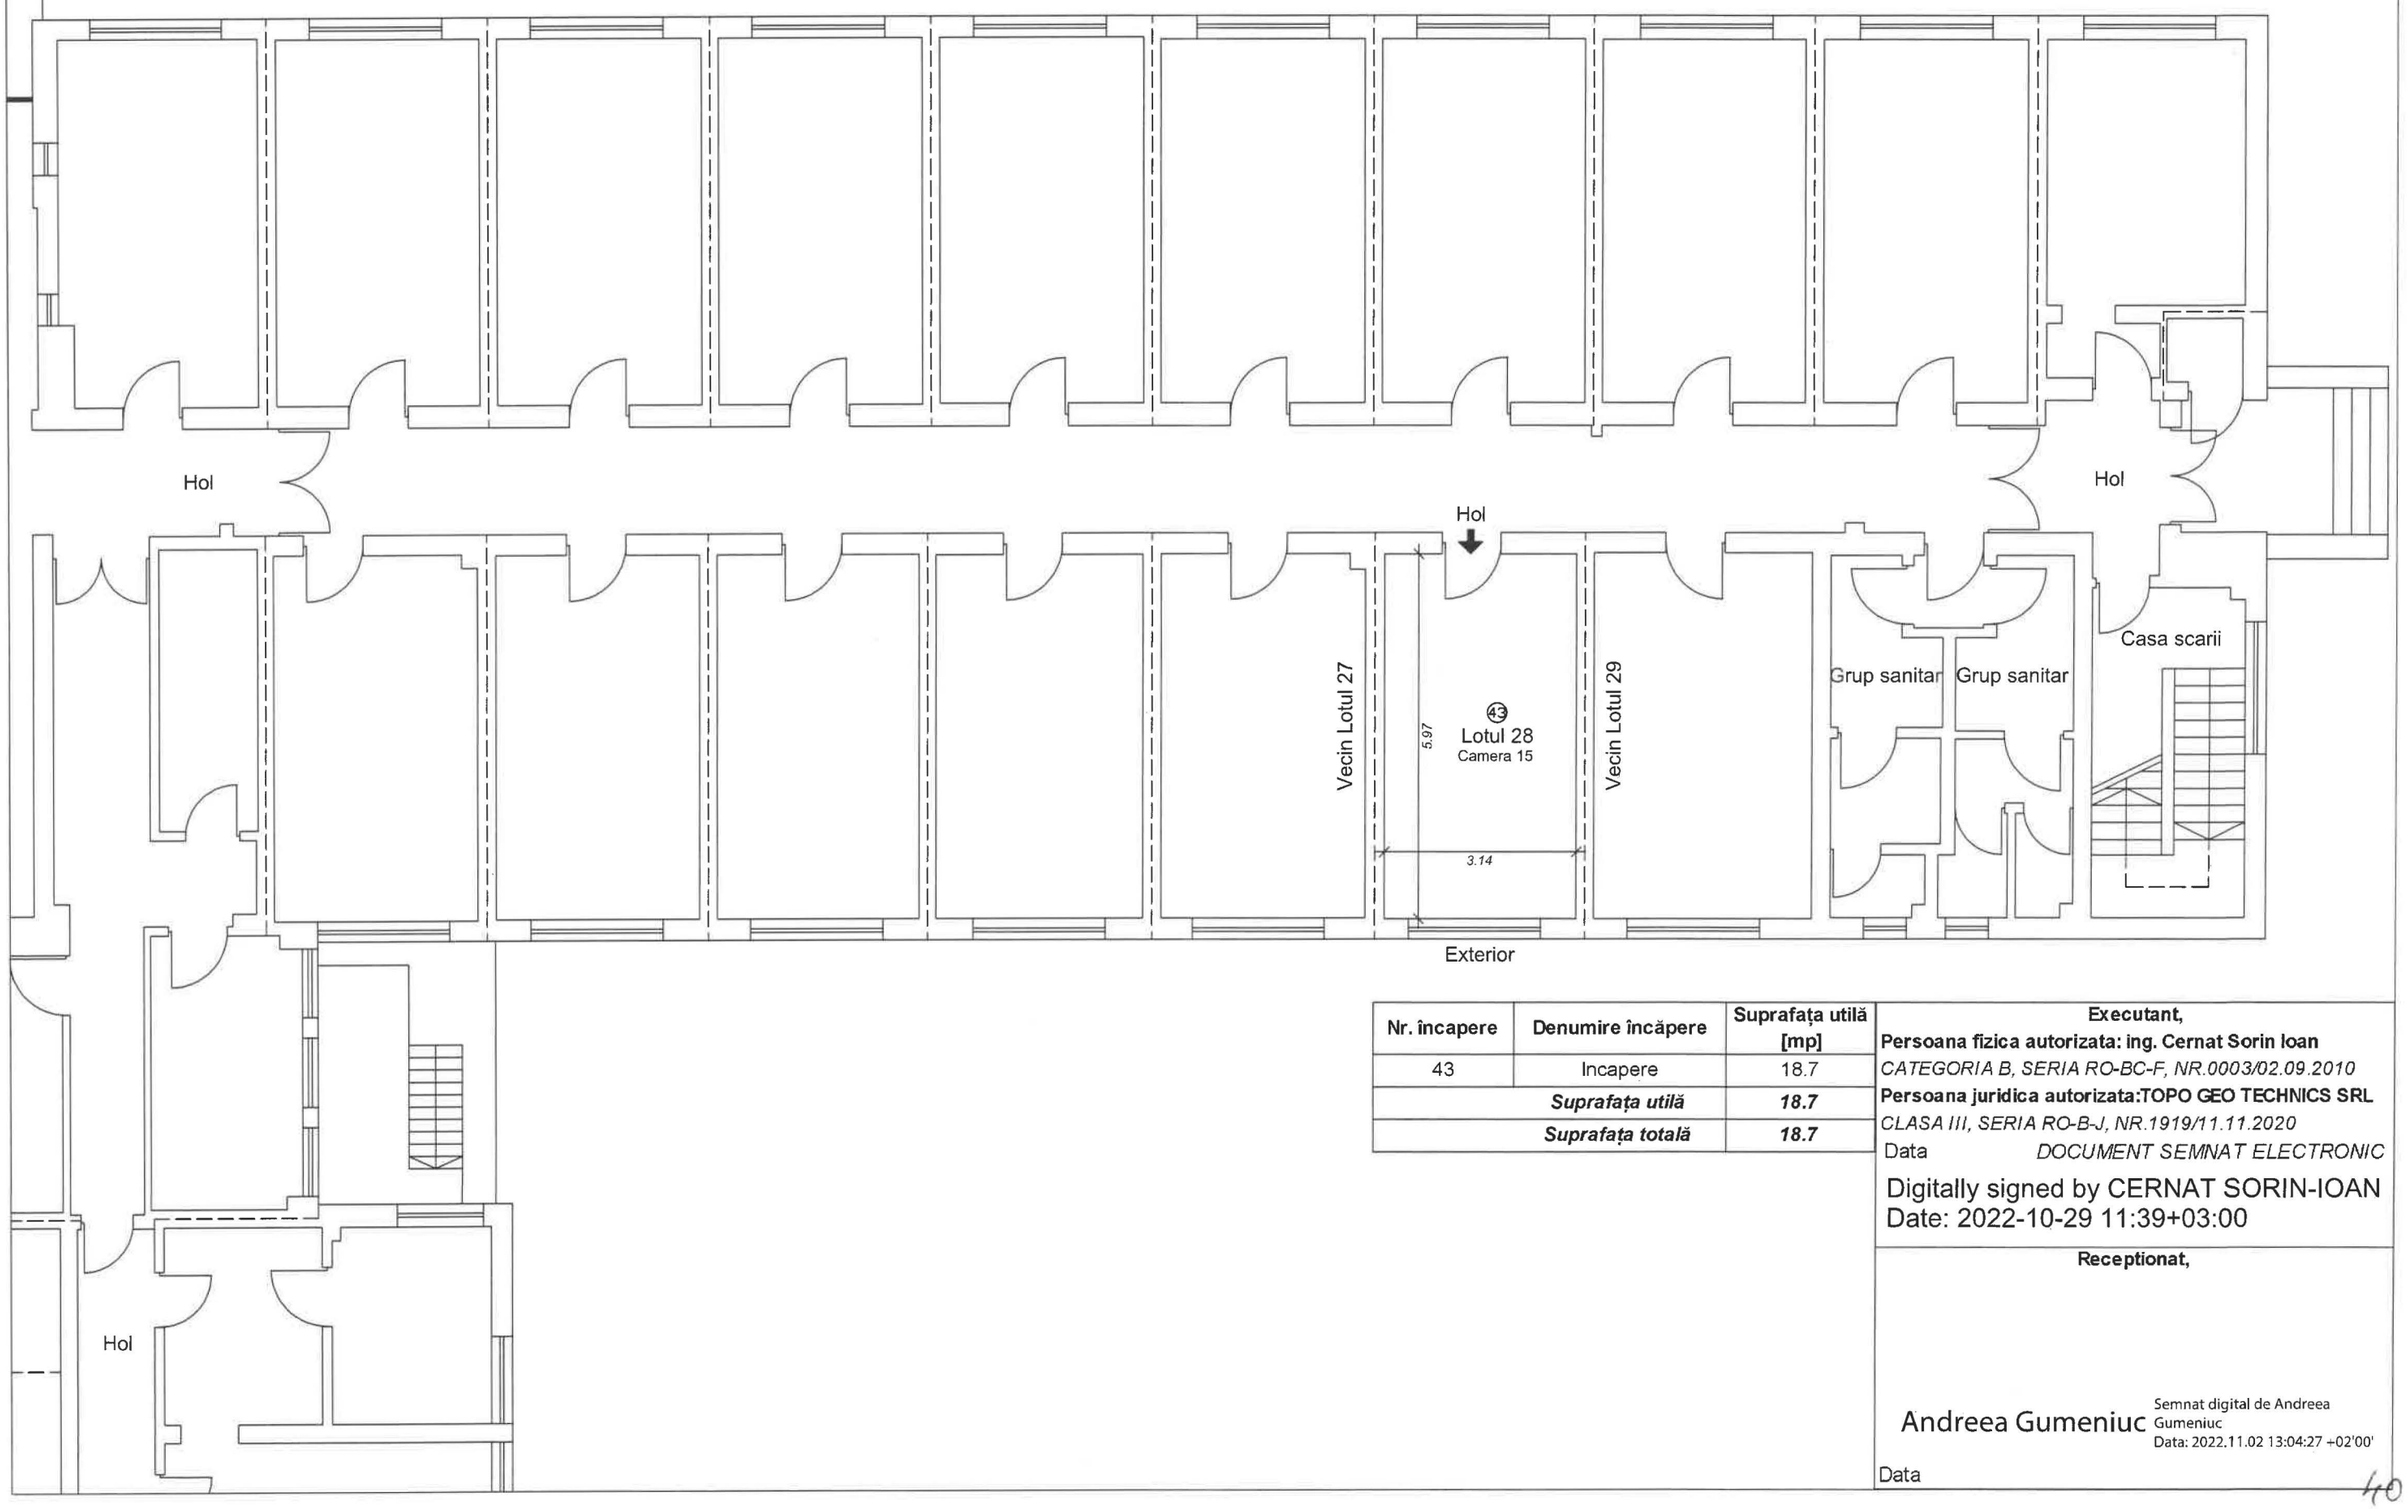

Nr. încapere	Denumire încăpere	Suprafața utilă [mp]
43	Incapere	18.7
	Suprafața utilă	***18.7***
	Suprafața totală	***18.7***

Executant,

Persoana fizica autorizata: ing. Cernat Sorin Ioan

CATEGORIA B, SERIA RO-BC-F, NR.0003/02.09.2010

Persoana juridica autorizata:TOPO GEO TECHNICS SRL

CLASA III, SERIA RO-B-J, NR.1919/11.11.2020

Data *DOCUMENT SEMNAT ELECTRONIC*

Digitally signed by CERNAT SORIN-IOAN
Date: 2022-10-29 11:39+03:00

Receptionat,

Andreea Gumeniuc

Semnat digital de Andreea Gumeniuc
Data: 2022.11.02 13:04:27 +02'00'


Data

40

RELEVEU - LOTUL 29

Scara 1 : 100

Nr. cadastral al terenului	Suprafata terenului (mp)	Adresa imobilului	
89014	1.455	Mun. Bacau, str. Henri Coanda, nr. 2, parter, lotul 29, jud. Bacau	
Cartea funciara colectiva nr.		**UAT**	BACAU
Cod unitate individuala (UI)	89014-C1-U29	**CF individuala**	

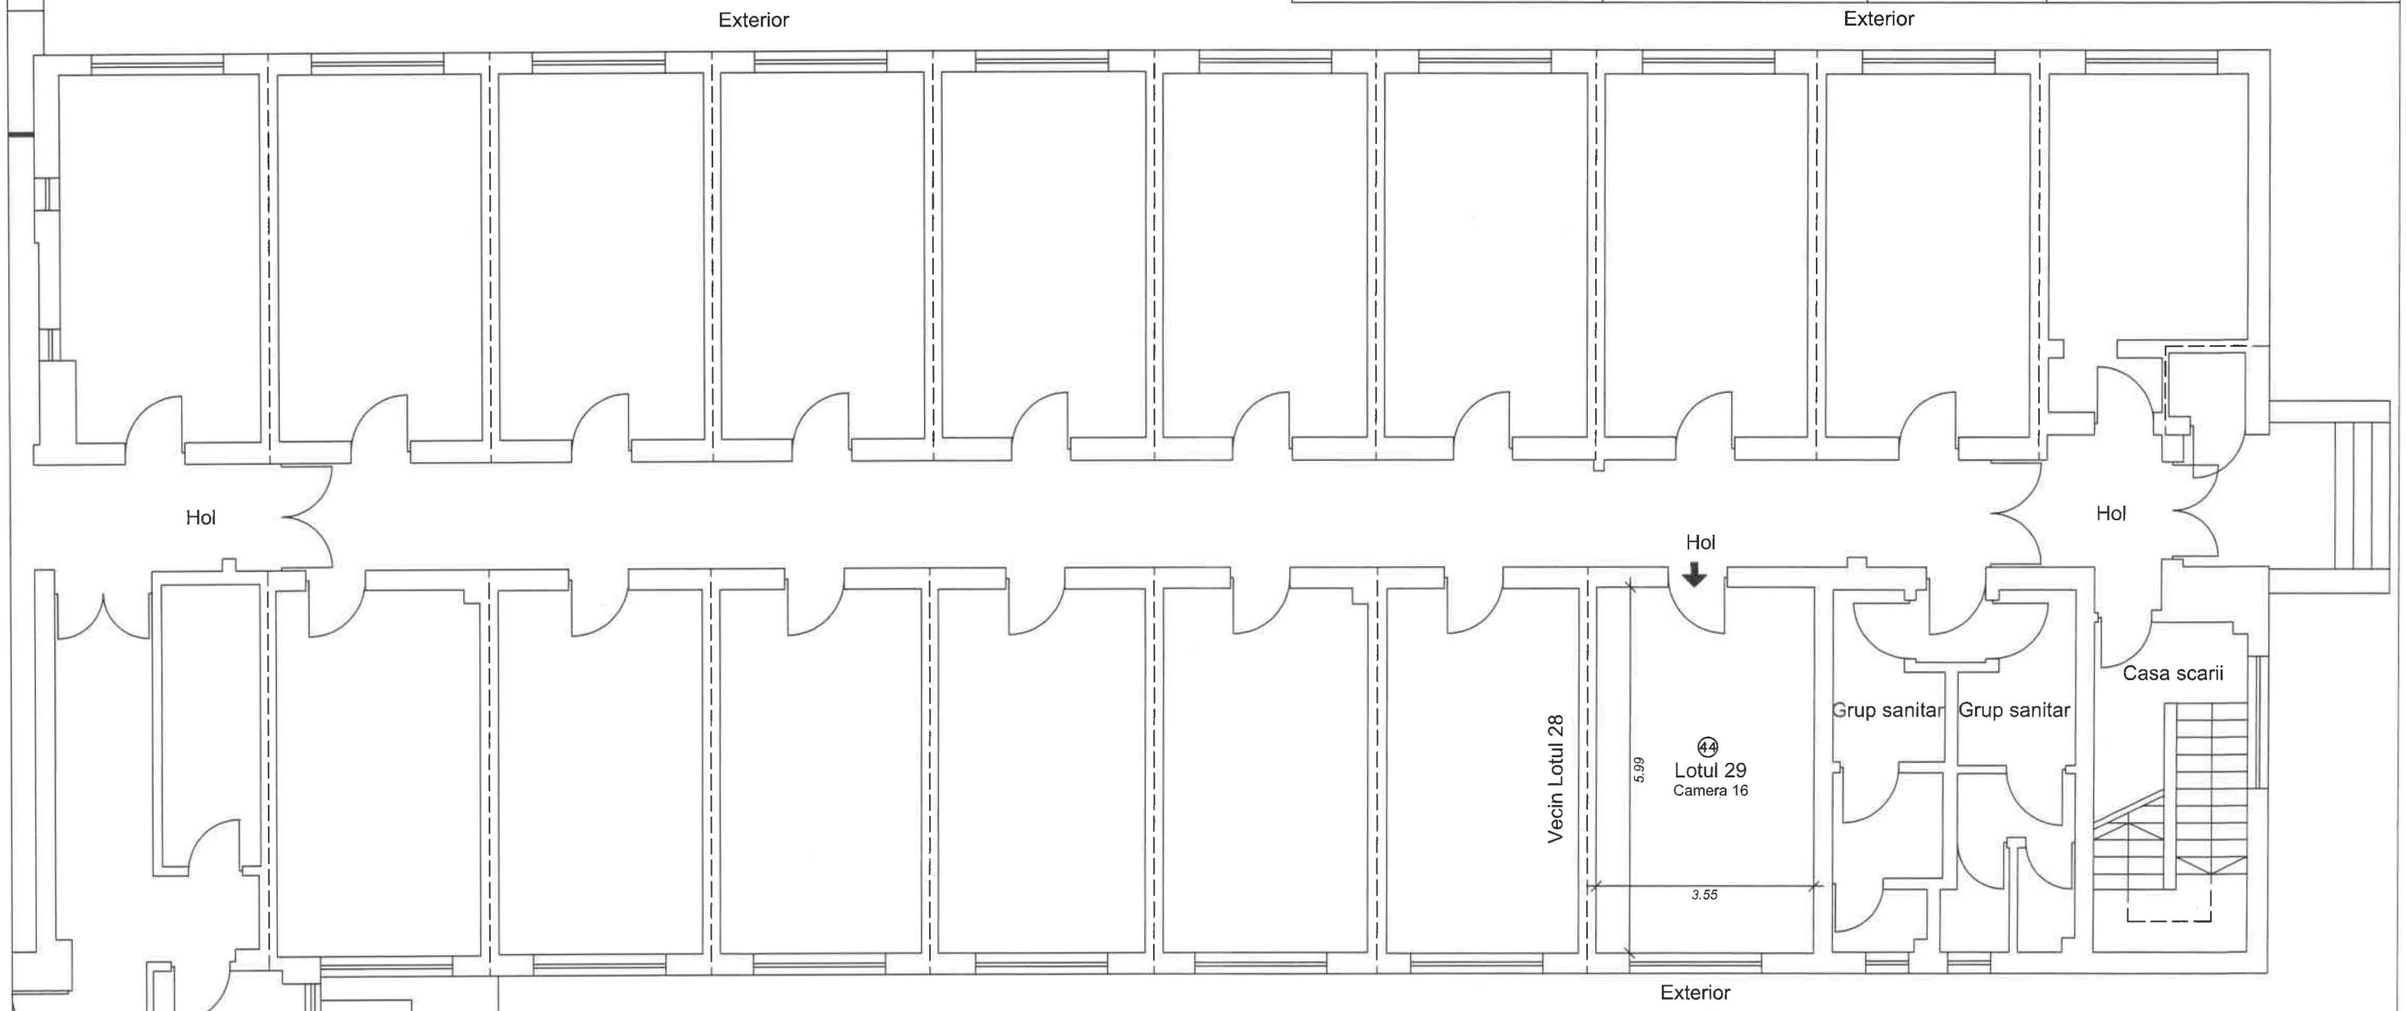

Nr. încapere	Denumire încăpere	Suprafața utilă [mp]
44	Incapere	21.3
	Suprafața utilă	***21.3***
	Suprafața totală	***21.3***

Executant,

Persoana fizica autorizata: ing. Cernat Sorin Ioan

CATEGORIA B, SERIA RO-BC-F, NR.0003/02.09.2010

Persoana juridica autorizata:TOPO GEO TECHNICS SRL

CLASA III, SERIA RO-B-J, NR.1919/11.11.2020

Data *DOCUMENT SEMNAT ELECTRONIC*

Digitally signed by CERNAT SORIN-IOAN
Date: 2022-10-29 11:39+03:00

Receptionat,


Andreea Gumeniuc Semnat digital de Andreea Gumeniuc
Data: 2022.11.02 13:04:44 +02'00'

Data

RELEVEU - LOTUL 30

Scara 1 : 100

Nr. cadastral al terenului	Suprafata terenului (mp)	Adresa imobilului	
89014	1.455	Mun. Bacau, str. Henri Coanda, nr. 2, parter, lotul 30, jud. Bacau	
Cartea funciara colectiva nr.		**UAT**	BACAU
Cod unitate individuala (UI)	89014-C1-U30	**CF individuala**	

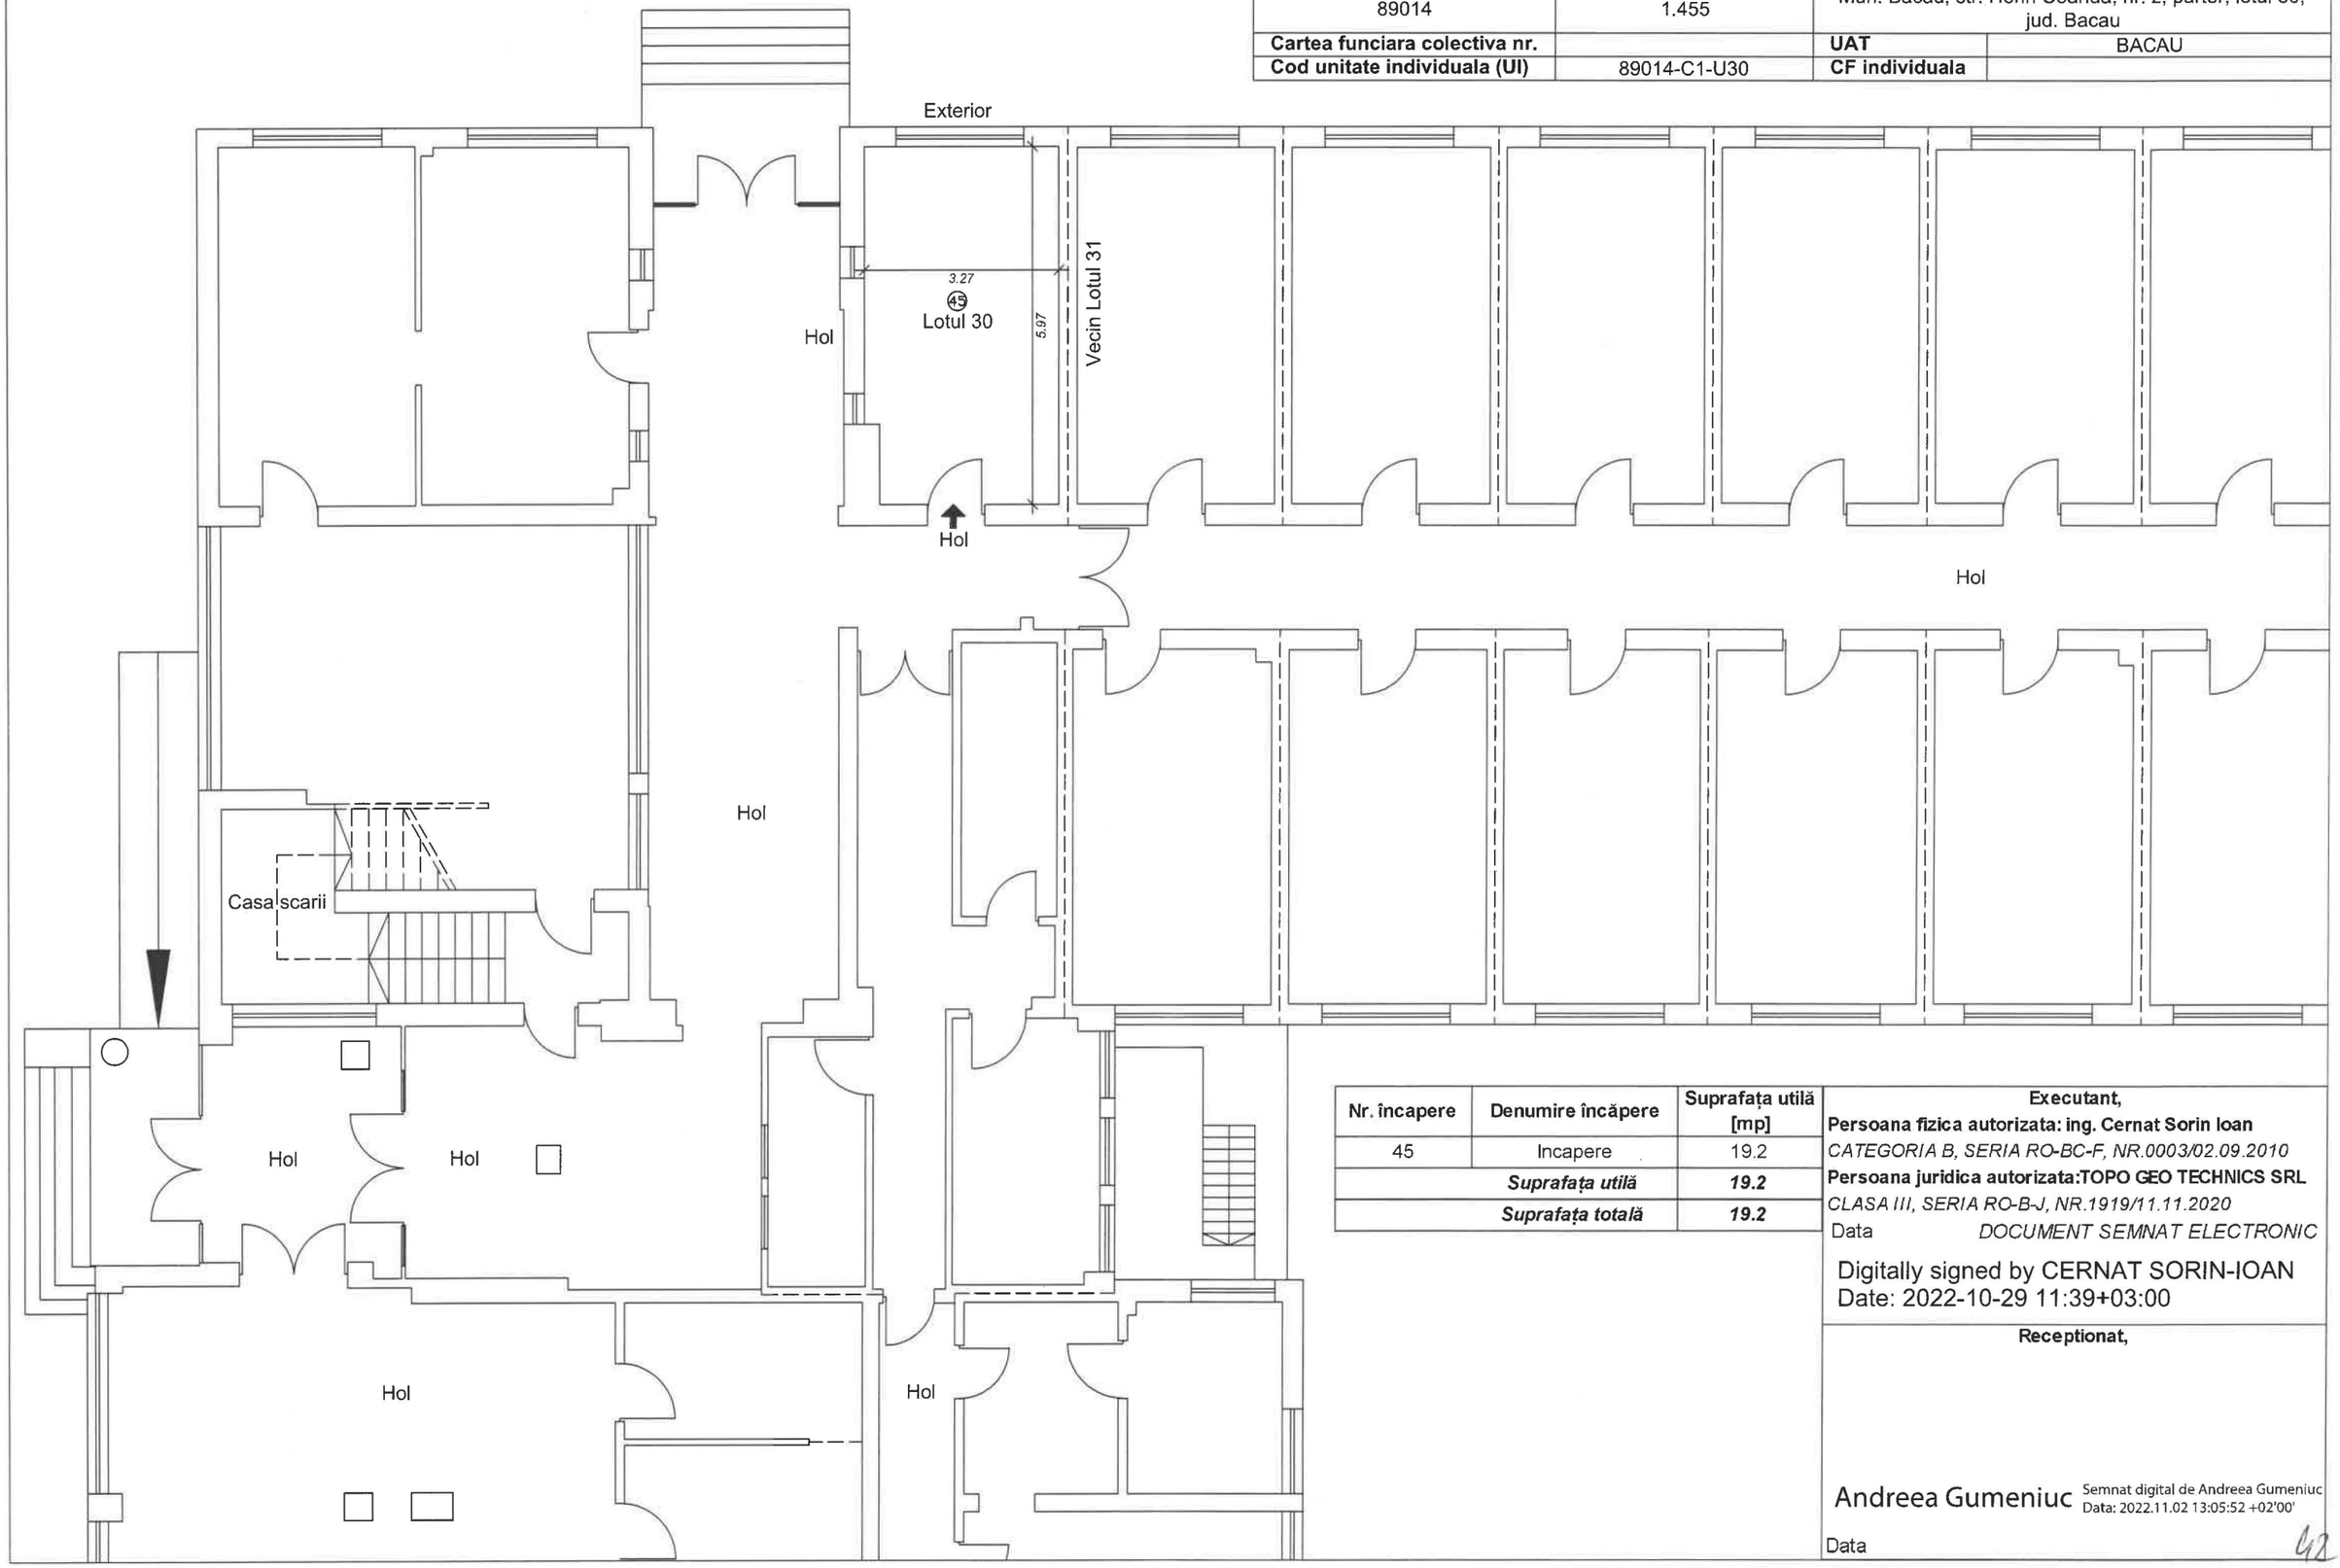

Nr. încapere	Denumire încăpere	Suprafața utilă [mp]
45	Incapere	19.2
	Suprafața utilă	***19.2***
	Suprafața totală	***19.2***

Executant,

Persoana fizica autorizata: ing. Cernat Sorin Ioan

CATEGORIA B, SERIA RO-BC-F, NR.0003/02.09.2010

Persoana juridica autorizata:TOPO GEO TECHNICS SRL

CLASA III, SERIA RO-B-J, NR.1919/11.11.2020

Data *DOCUMENT SEMNAT ELECTRONIC*

Digitally signed by CERNAT SORIN-IOAN
Date: 2022-10-29 11:39+03:00

Receptionat,

Andreea Gumeniuc Semnat digital de Andreea Gumeniuc
Data: 2022.11.02 13:05:52 +02'00'


Data

42

RELEVEU - LOTUL 31

Scara 1 : 100

Nr. cadastral al terenului	Suprafata terenului (mp)	Adresa imobilului	
89014	1.455	Mun. Bacau, str. Henri Coanda, nr. 2, parter, lotul 31, jud. Bacau	
Cartea funciara colectiva nr.		UAT	BACAU
Cod unitate individuala (UI)	89014-C1-U31	CF individuala	

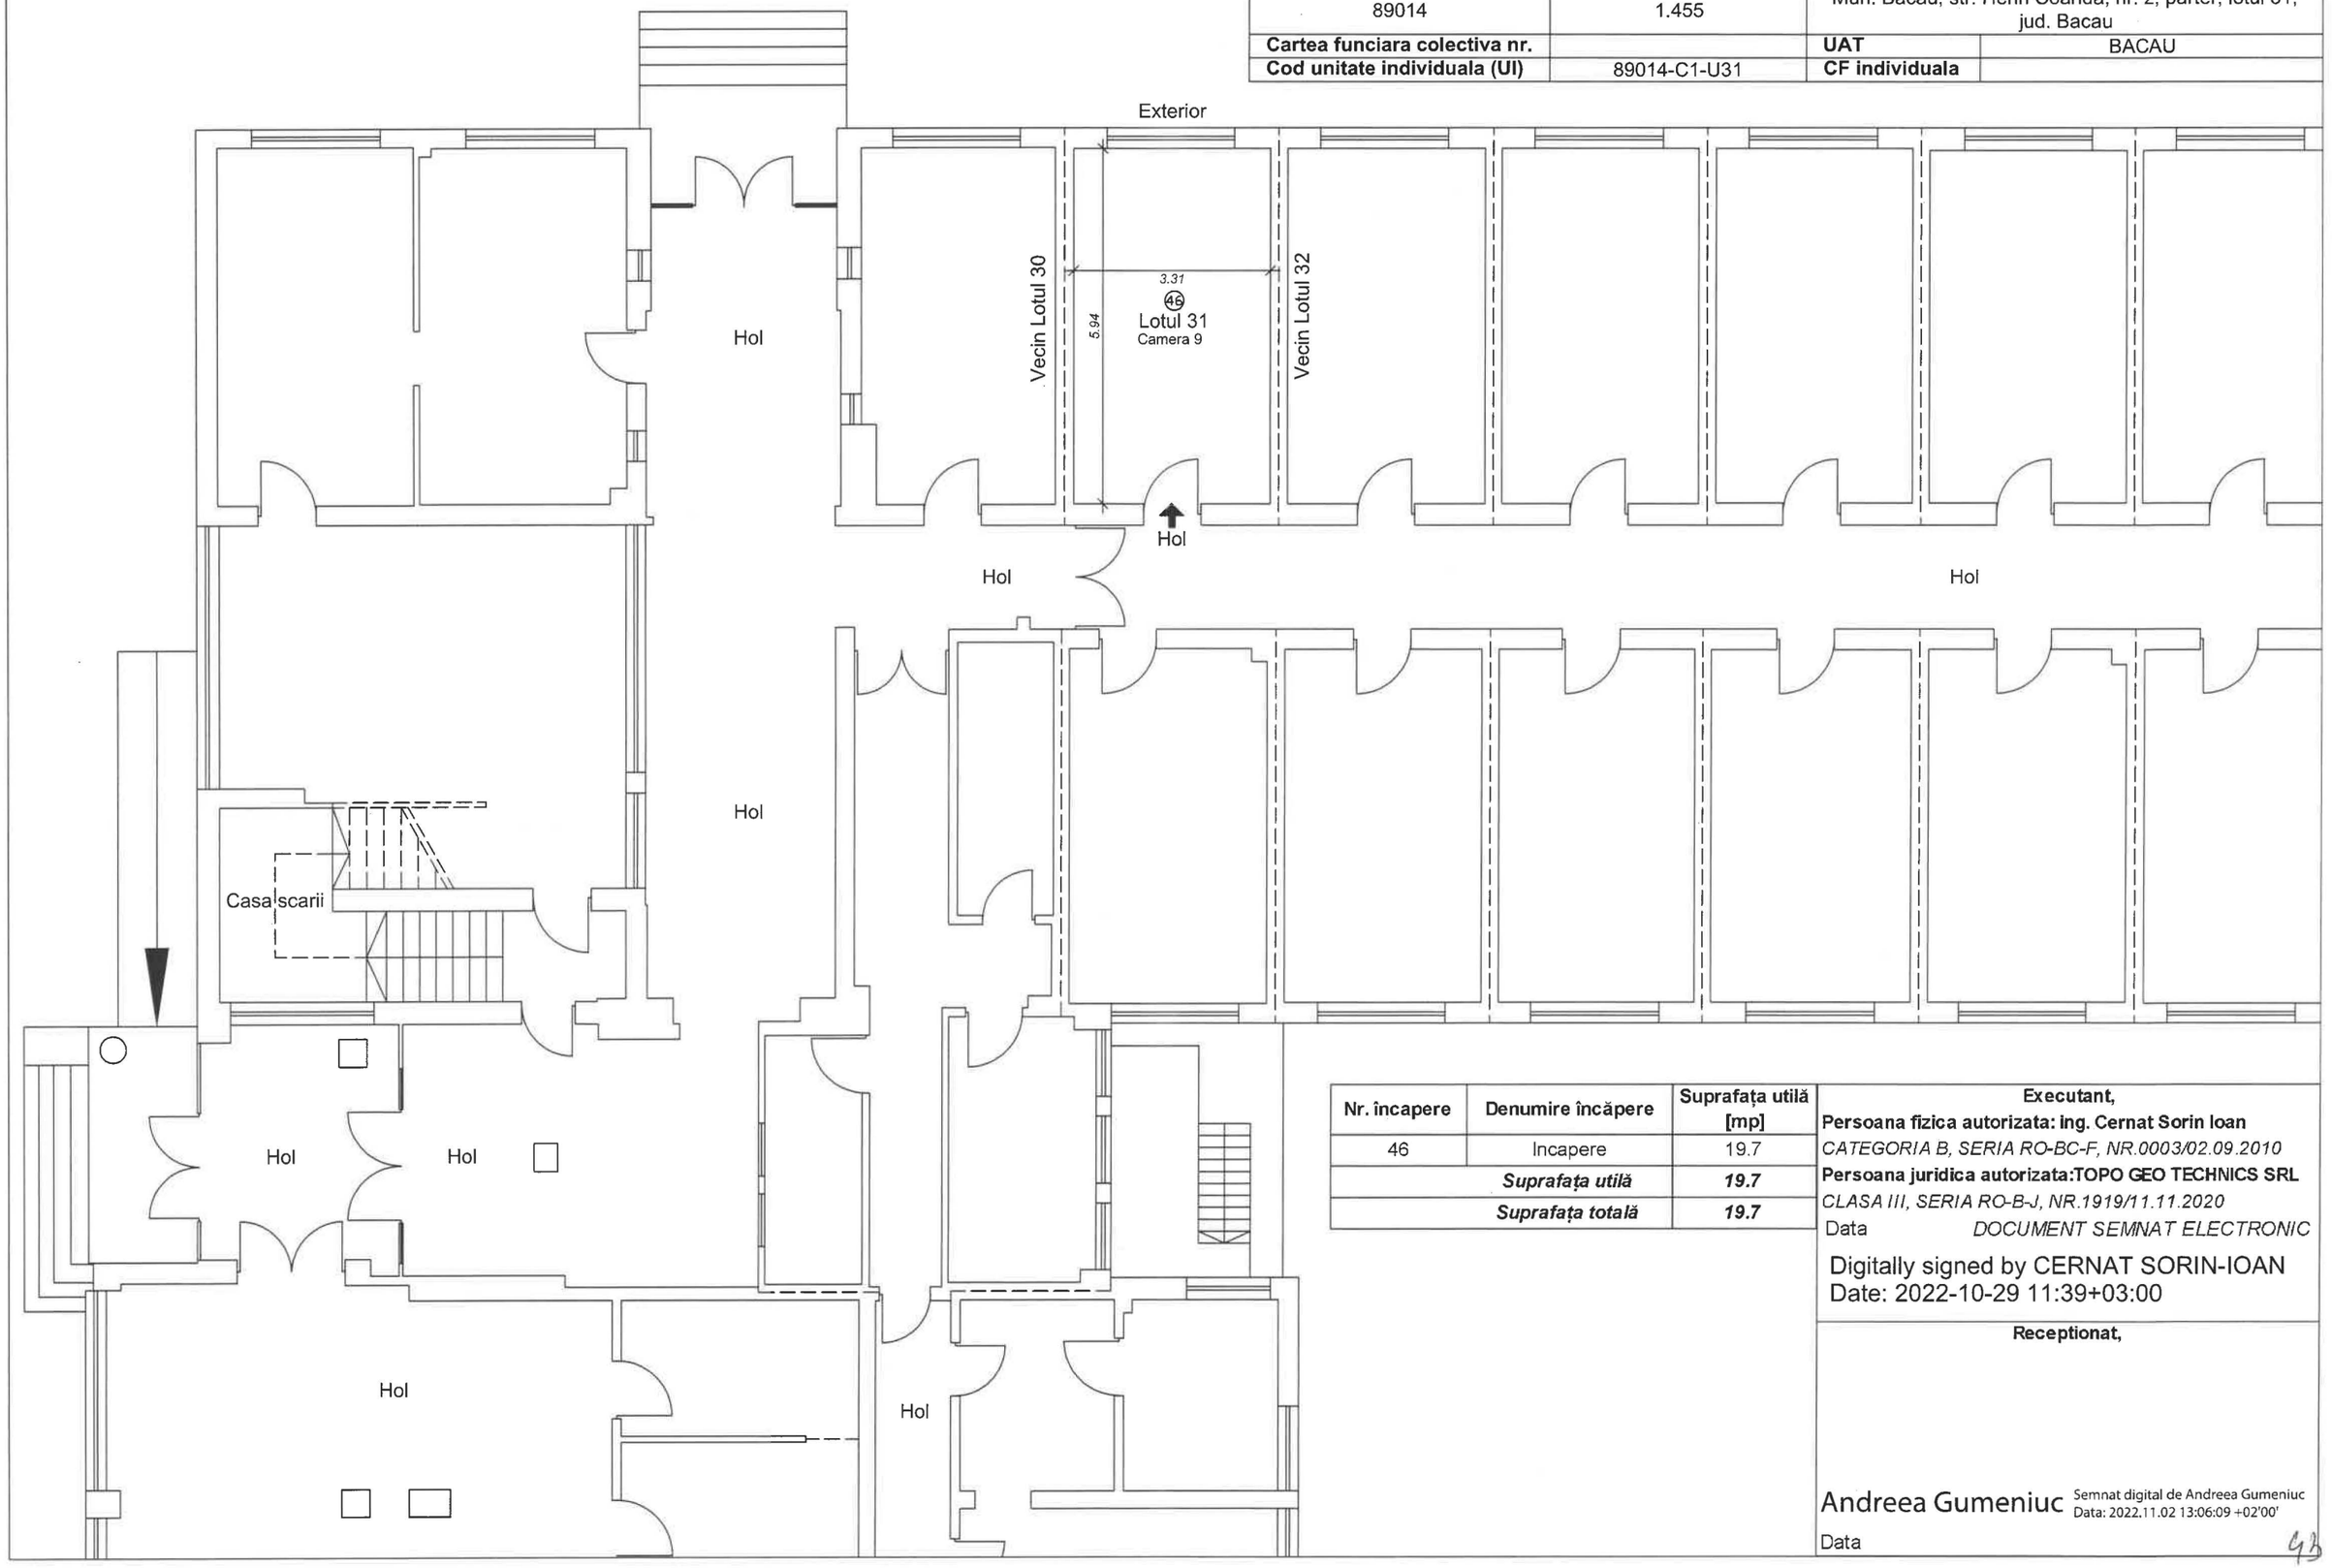

Nr. încapere	Denumire încăpere	Suprafața utilă [mp]
46	Incapere	19.7
	Suprafața utilă	***19.7***
	Suprafața totală	***19.7***

Executant,

Persoana fizica autorizata: ing. Cernat Sorin Ioan

CATEGORIA B, SERIA RO-BC-F, NR.0003/02.09.2010

Persoana juridica autorizata:TOPO GEO TECHNICS SRL

CLASA III, SERIA RO-B-J, NR.1919/11.11.2020

Data *DOCUMENT SEMNAT ELECTRONIC*

Digitally signed by CERNAT SORIN-IOAN
Date: 2022-10-29 11:39+03:00

Receptionat,


Andreea Gumeniuc Semnat digital de Andreea Gumeniuc Data: 2022.11.02 13:06:09 +02'00'

Data

RELEVEU - LOTUL 32

Scara 1 : 100

Nr. cadastral al terenului	Suprafata terenului (mp)	Adresa imobilului	
89014	1.455	Mun. Bacau, str. Henri Coanda, nr. 2, parter, lotul 32, jud. Bacau	
Cartea funciara colectiva nr.		UAT	BACAU
Cod unitate individuala (UI)	89014-C1-U32	CF individuala	

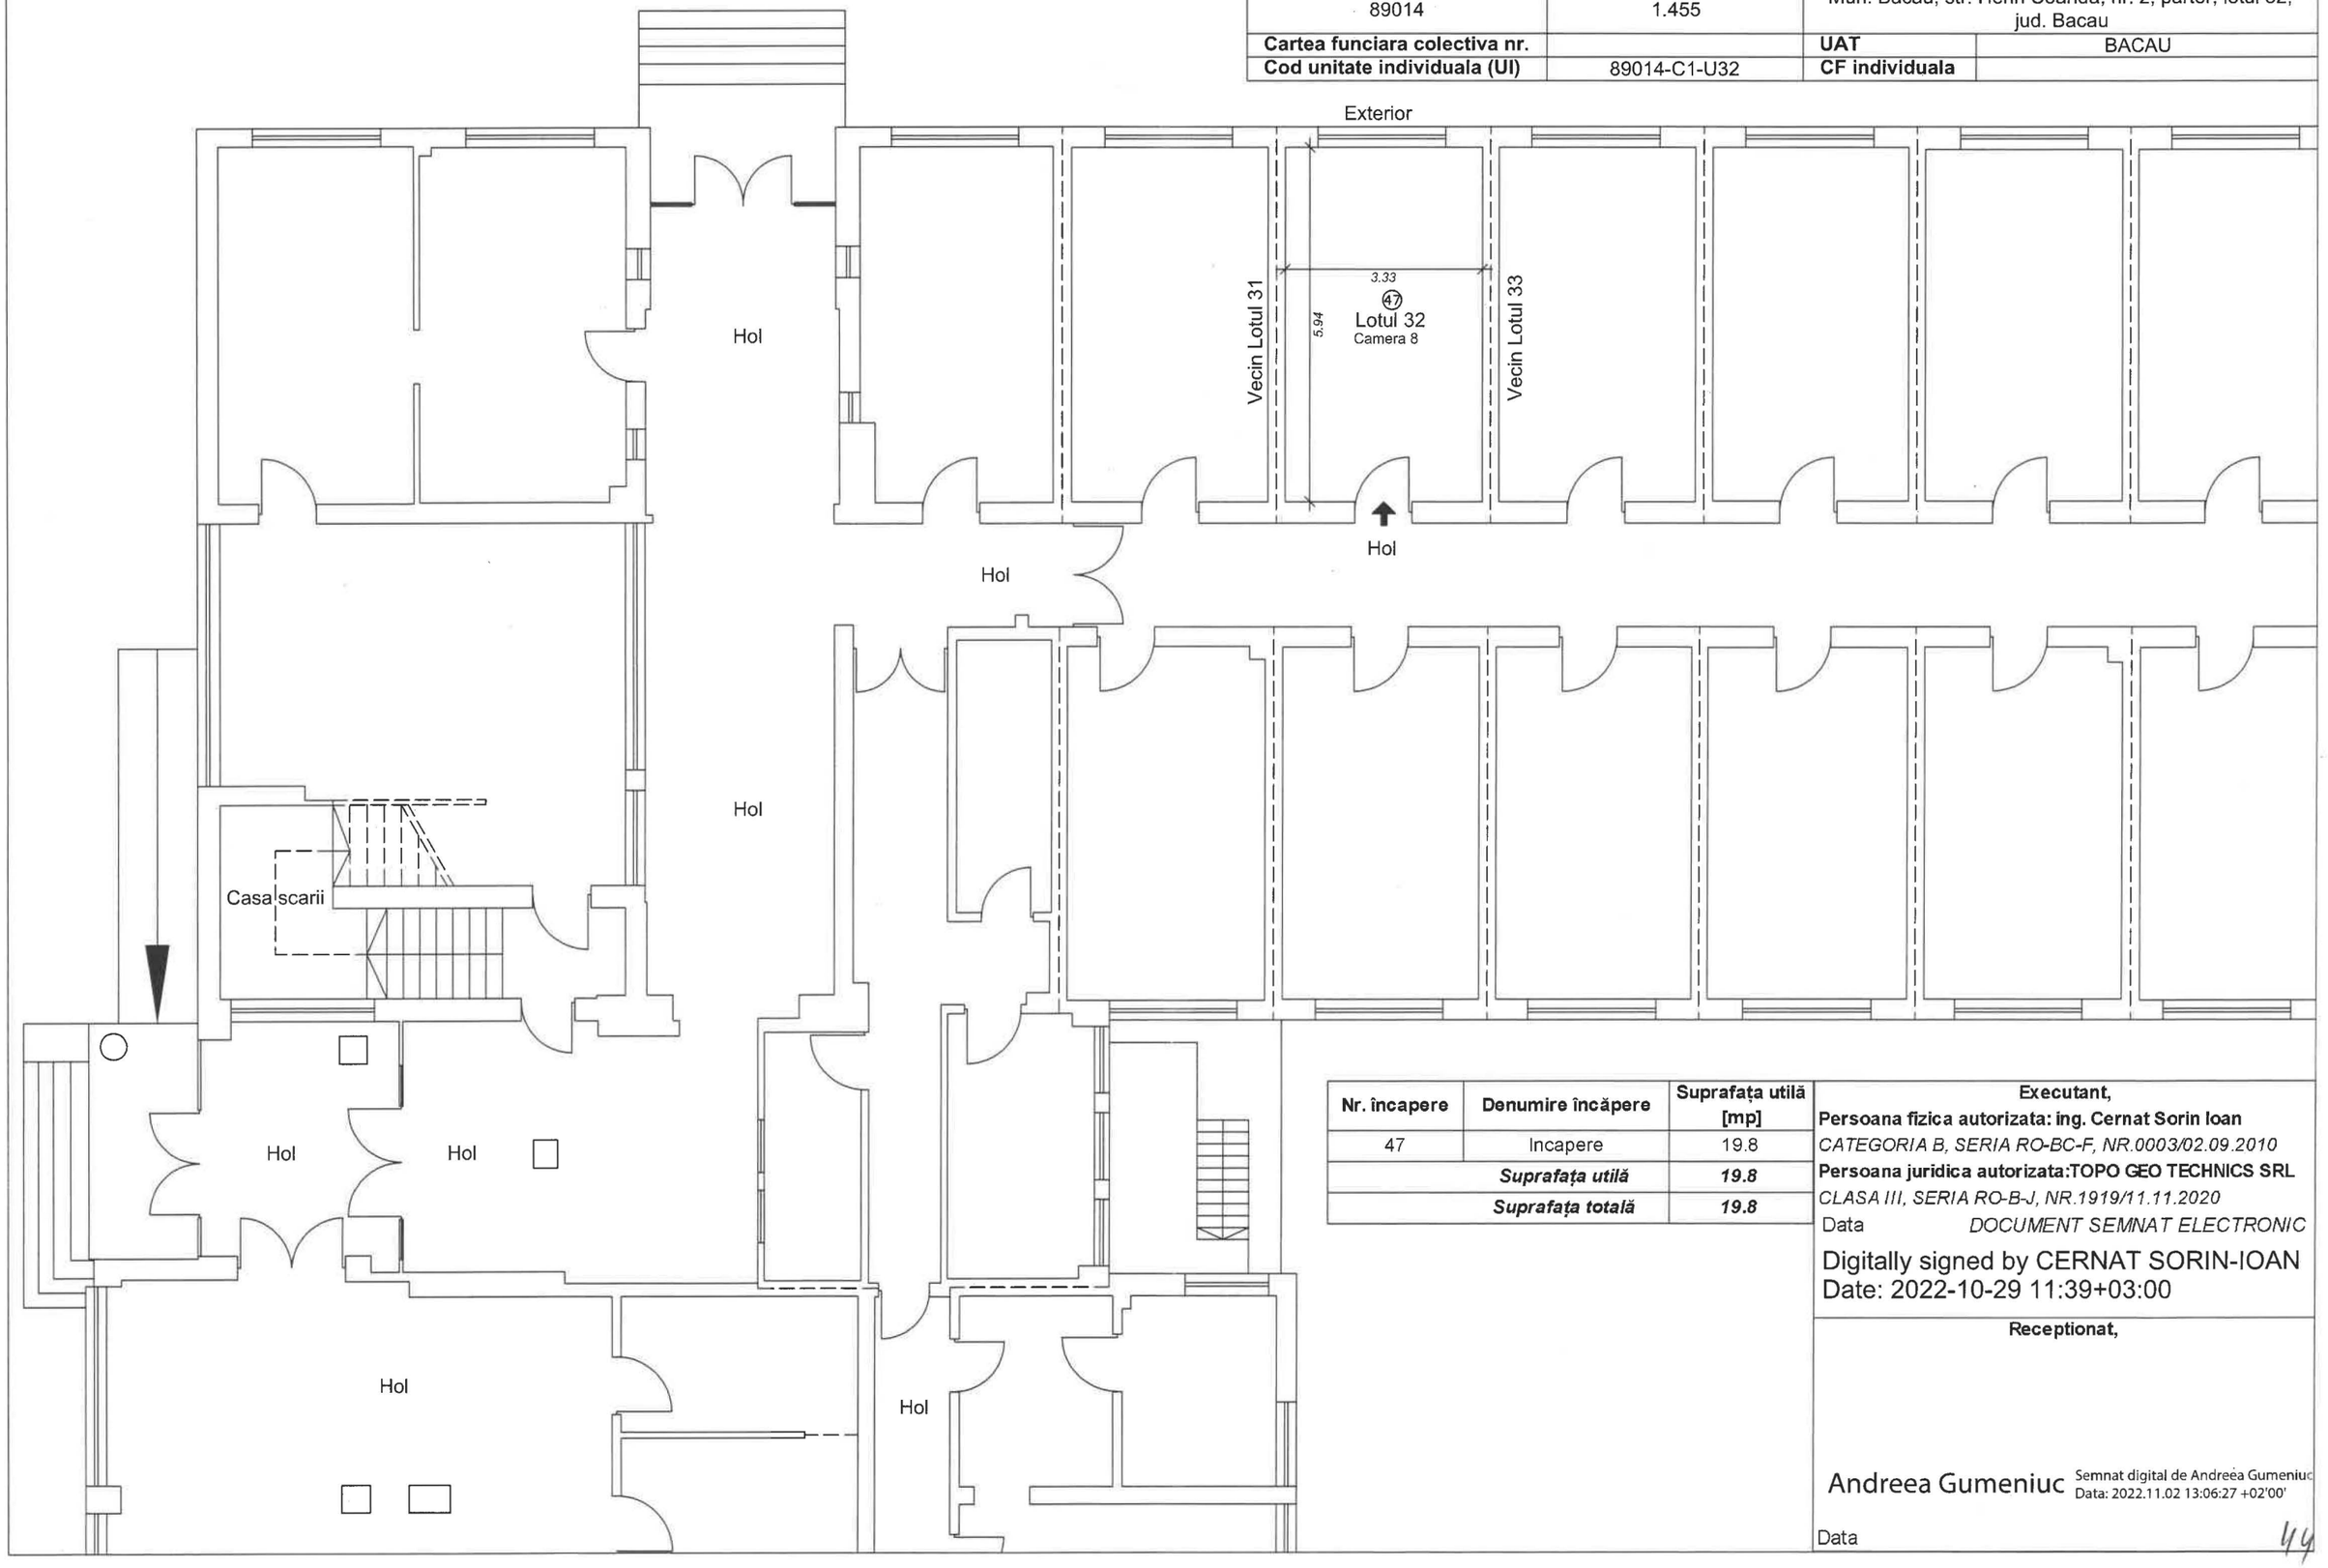

Nr. încapere	Denumire încăpere	Suprafața utilă [mp]
47	Incapere	19.8
	Suprafața utilă	***19.8***
	Suprafața totală	***19.8***

Executant,

Persoana fizica autorizata: ing. Cernat Sorin Ioan

CATEGORIA B, SERIA RO-BC-F, NR.0003/02.09.2010

Persoana juridica autorizata:TOPO GEO TECHNICS SRL

CLASA III, SERIA RO-B-J, NR.1919/11.11.2020

Data *DOCUMENT SEMNAT ELECTRONIC*

Digitally signed by CERNAT SORIN-IOAN
Date: 2022-10-29 11:39+03:00

Receptionat,


Andreea Gumeniuc Semnat digital de Andreea Gumeniuc Data: 2022.11.02 13:06:27 +02'00'

Data

RELEVEU - LOTUL 33

Scara 1 : 100

Nr. cadastral al terenului	Suprafata terenului (mp)	Adresa imobilului	
89014	1.455	Mun. Bacau, str. Henri Coanda, nr. 2, parter, lotul 33, jud. Bacau	
Cartea funciara colectiva nr.		UAT	BACAU
Cod unitate individuala (UI)	89014-C1-U33	CF individuala	

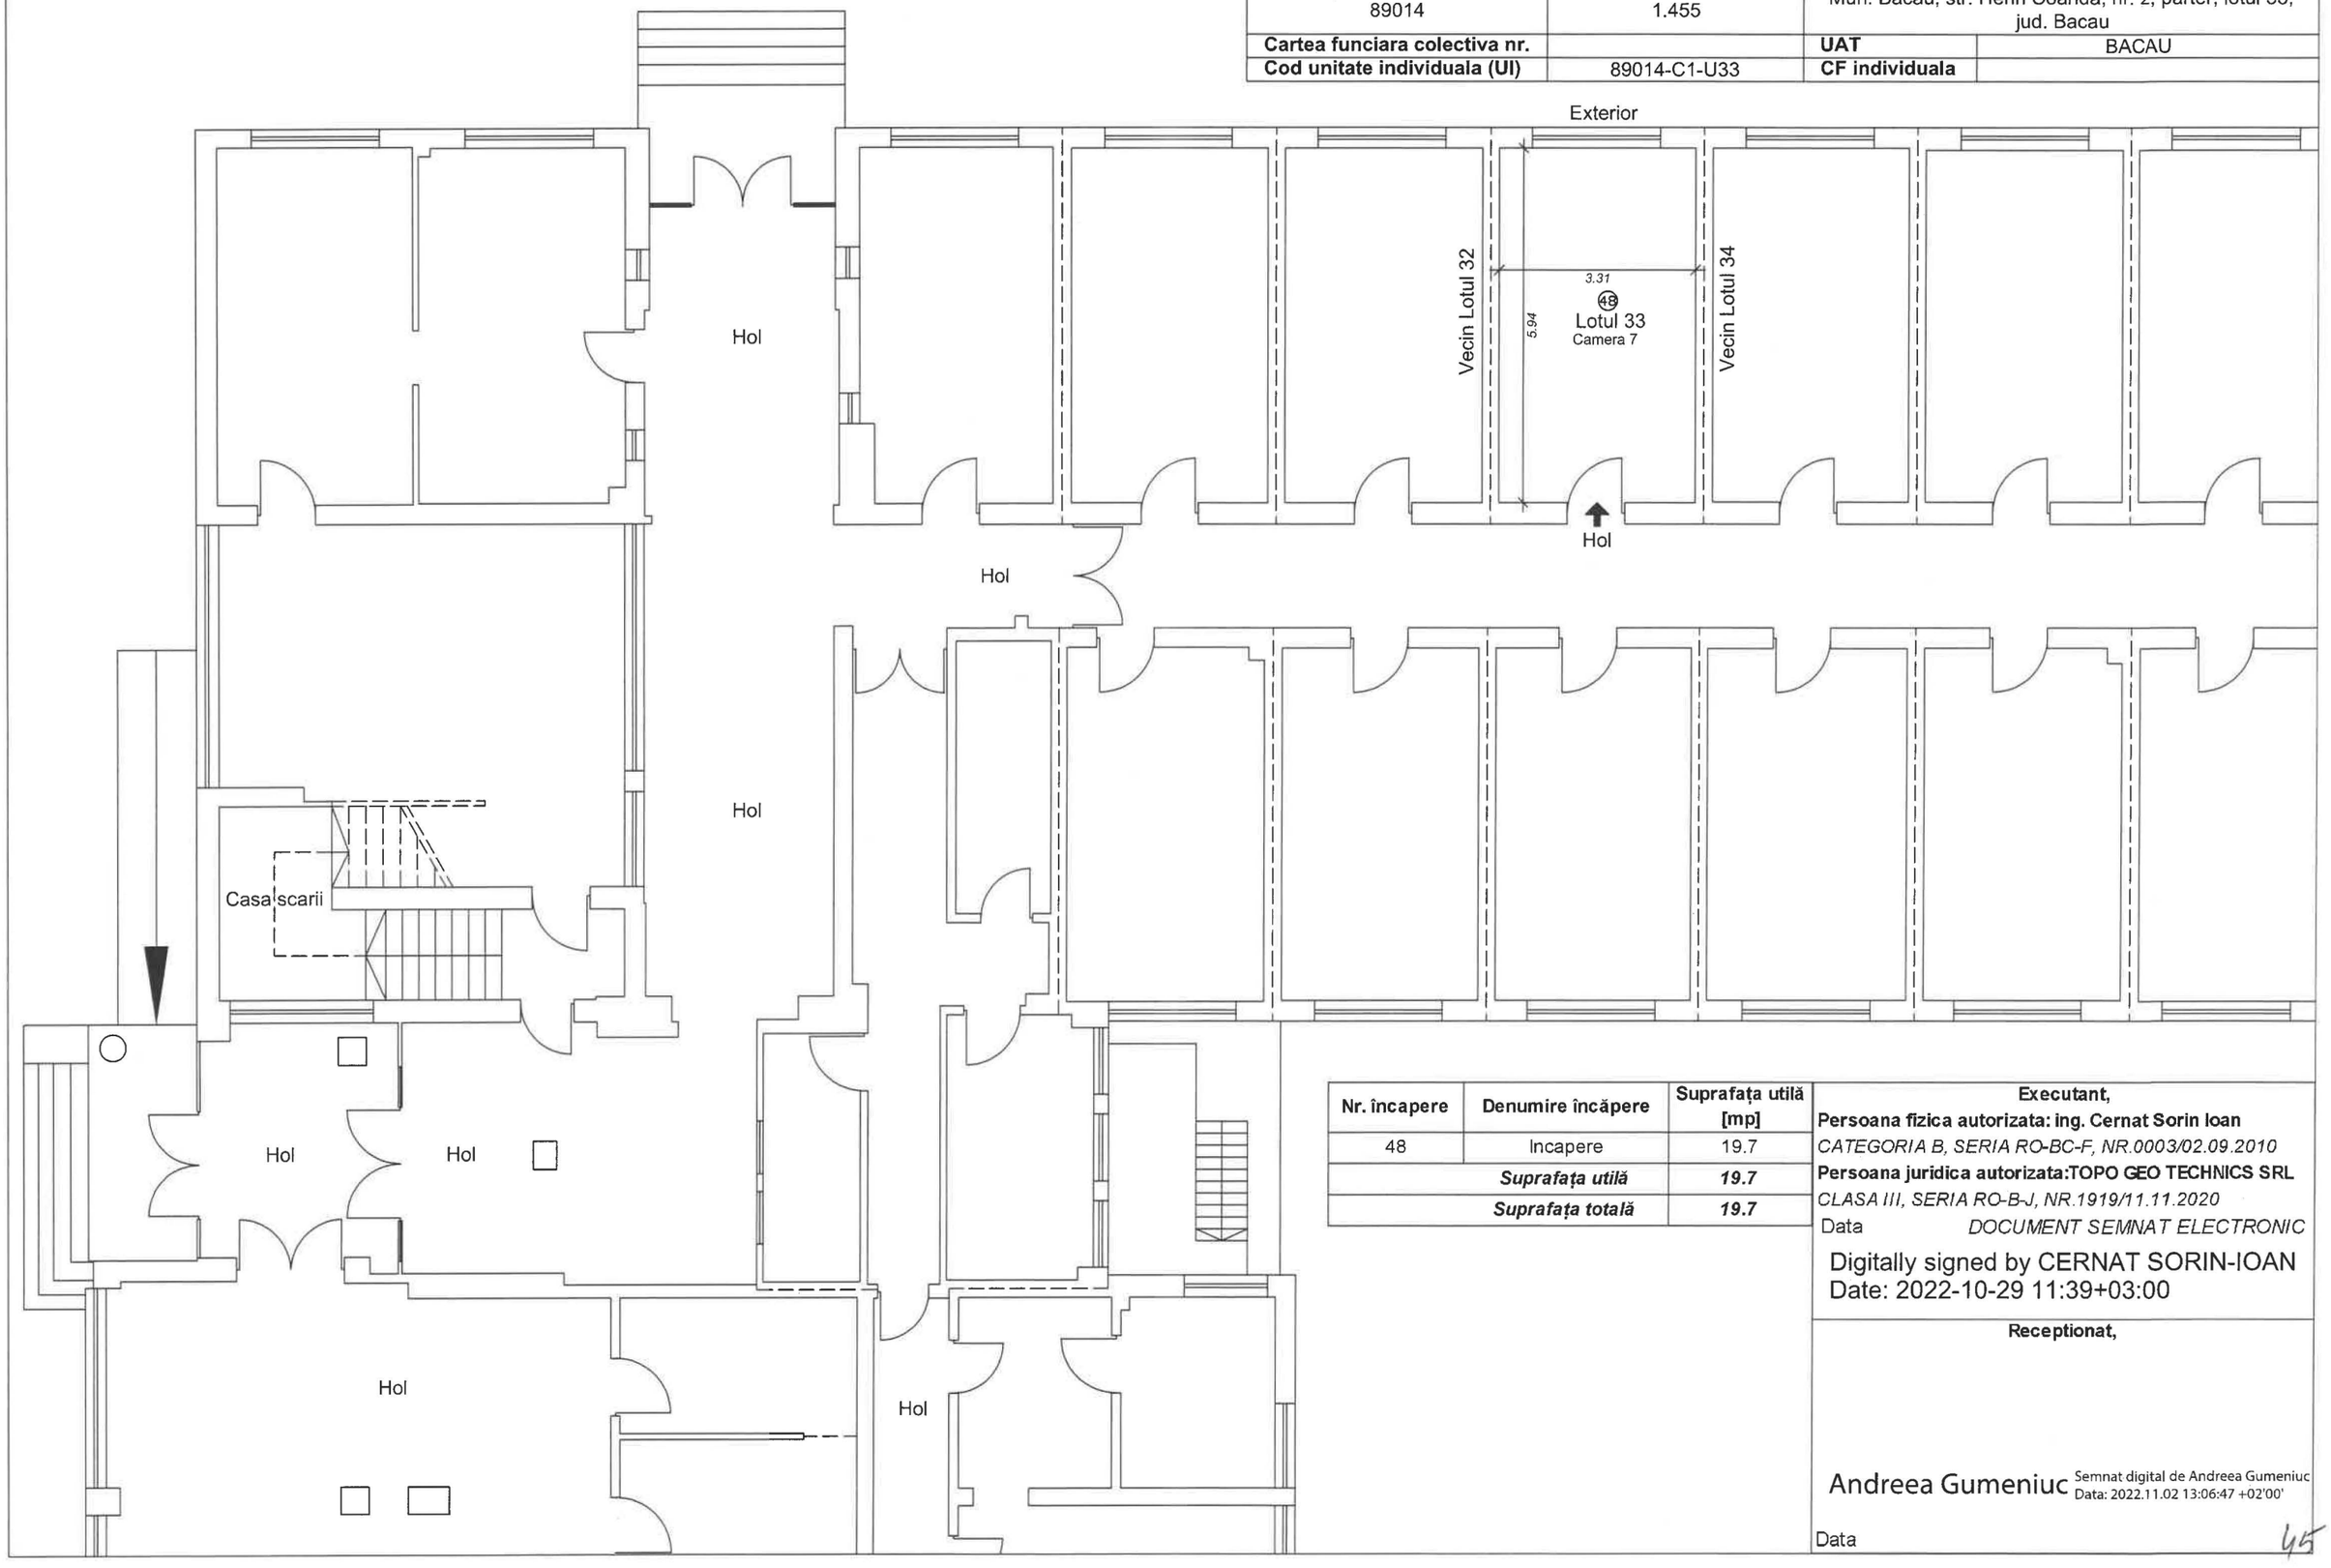

Nr. încapere	Denumire încăpere	Suprafața utilă [mp]
48	Incapere	19.7
	Suprafața utilă	***19.7***
	Suprafața totală	***19.7***

Executant,

Persoana fizica autorizata: ing. Cernat Sorin Ioan

CATEGORIA B, SERIA RO-BC-F, NR.0003/02.09.2010

Persoana juridica autorizata:TOPO GEO TECHNICS SRL

CLASA III, SERIA RO-B-J, NR.1919/11.11.2020

Data *DOCUMENT SEMNAT ELECTRONIC*

Digitally signed by CERNAT SORIN-IOAN
Date: 2022-10-29 11:39+03:00

Receptionat,

Andreea Gumeniuc Semnat digital de Andreea Gumeniuc Data: 2022.11.02 13:06:47 +02'00'


Data

45

RELEVEU - LOTUL 34

Scara 1 : 100

Nr. cadastral al terenului	Suprafata terenului (mp)	Adresa imobilului	
89014	1.455	Mun. Bacau, str. Henri Coanda, nr. 2, parter, lotul 34, jud. Bacau	
Cartea funciara colectiva nr.		UAT	BACAU
Cod unitate individuala (UI)	89014-C1-U34	CF individuala	

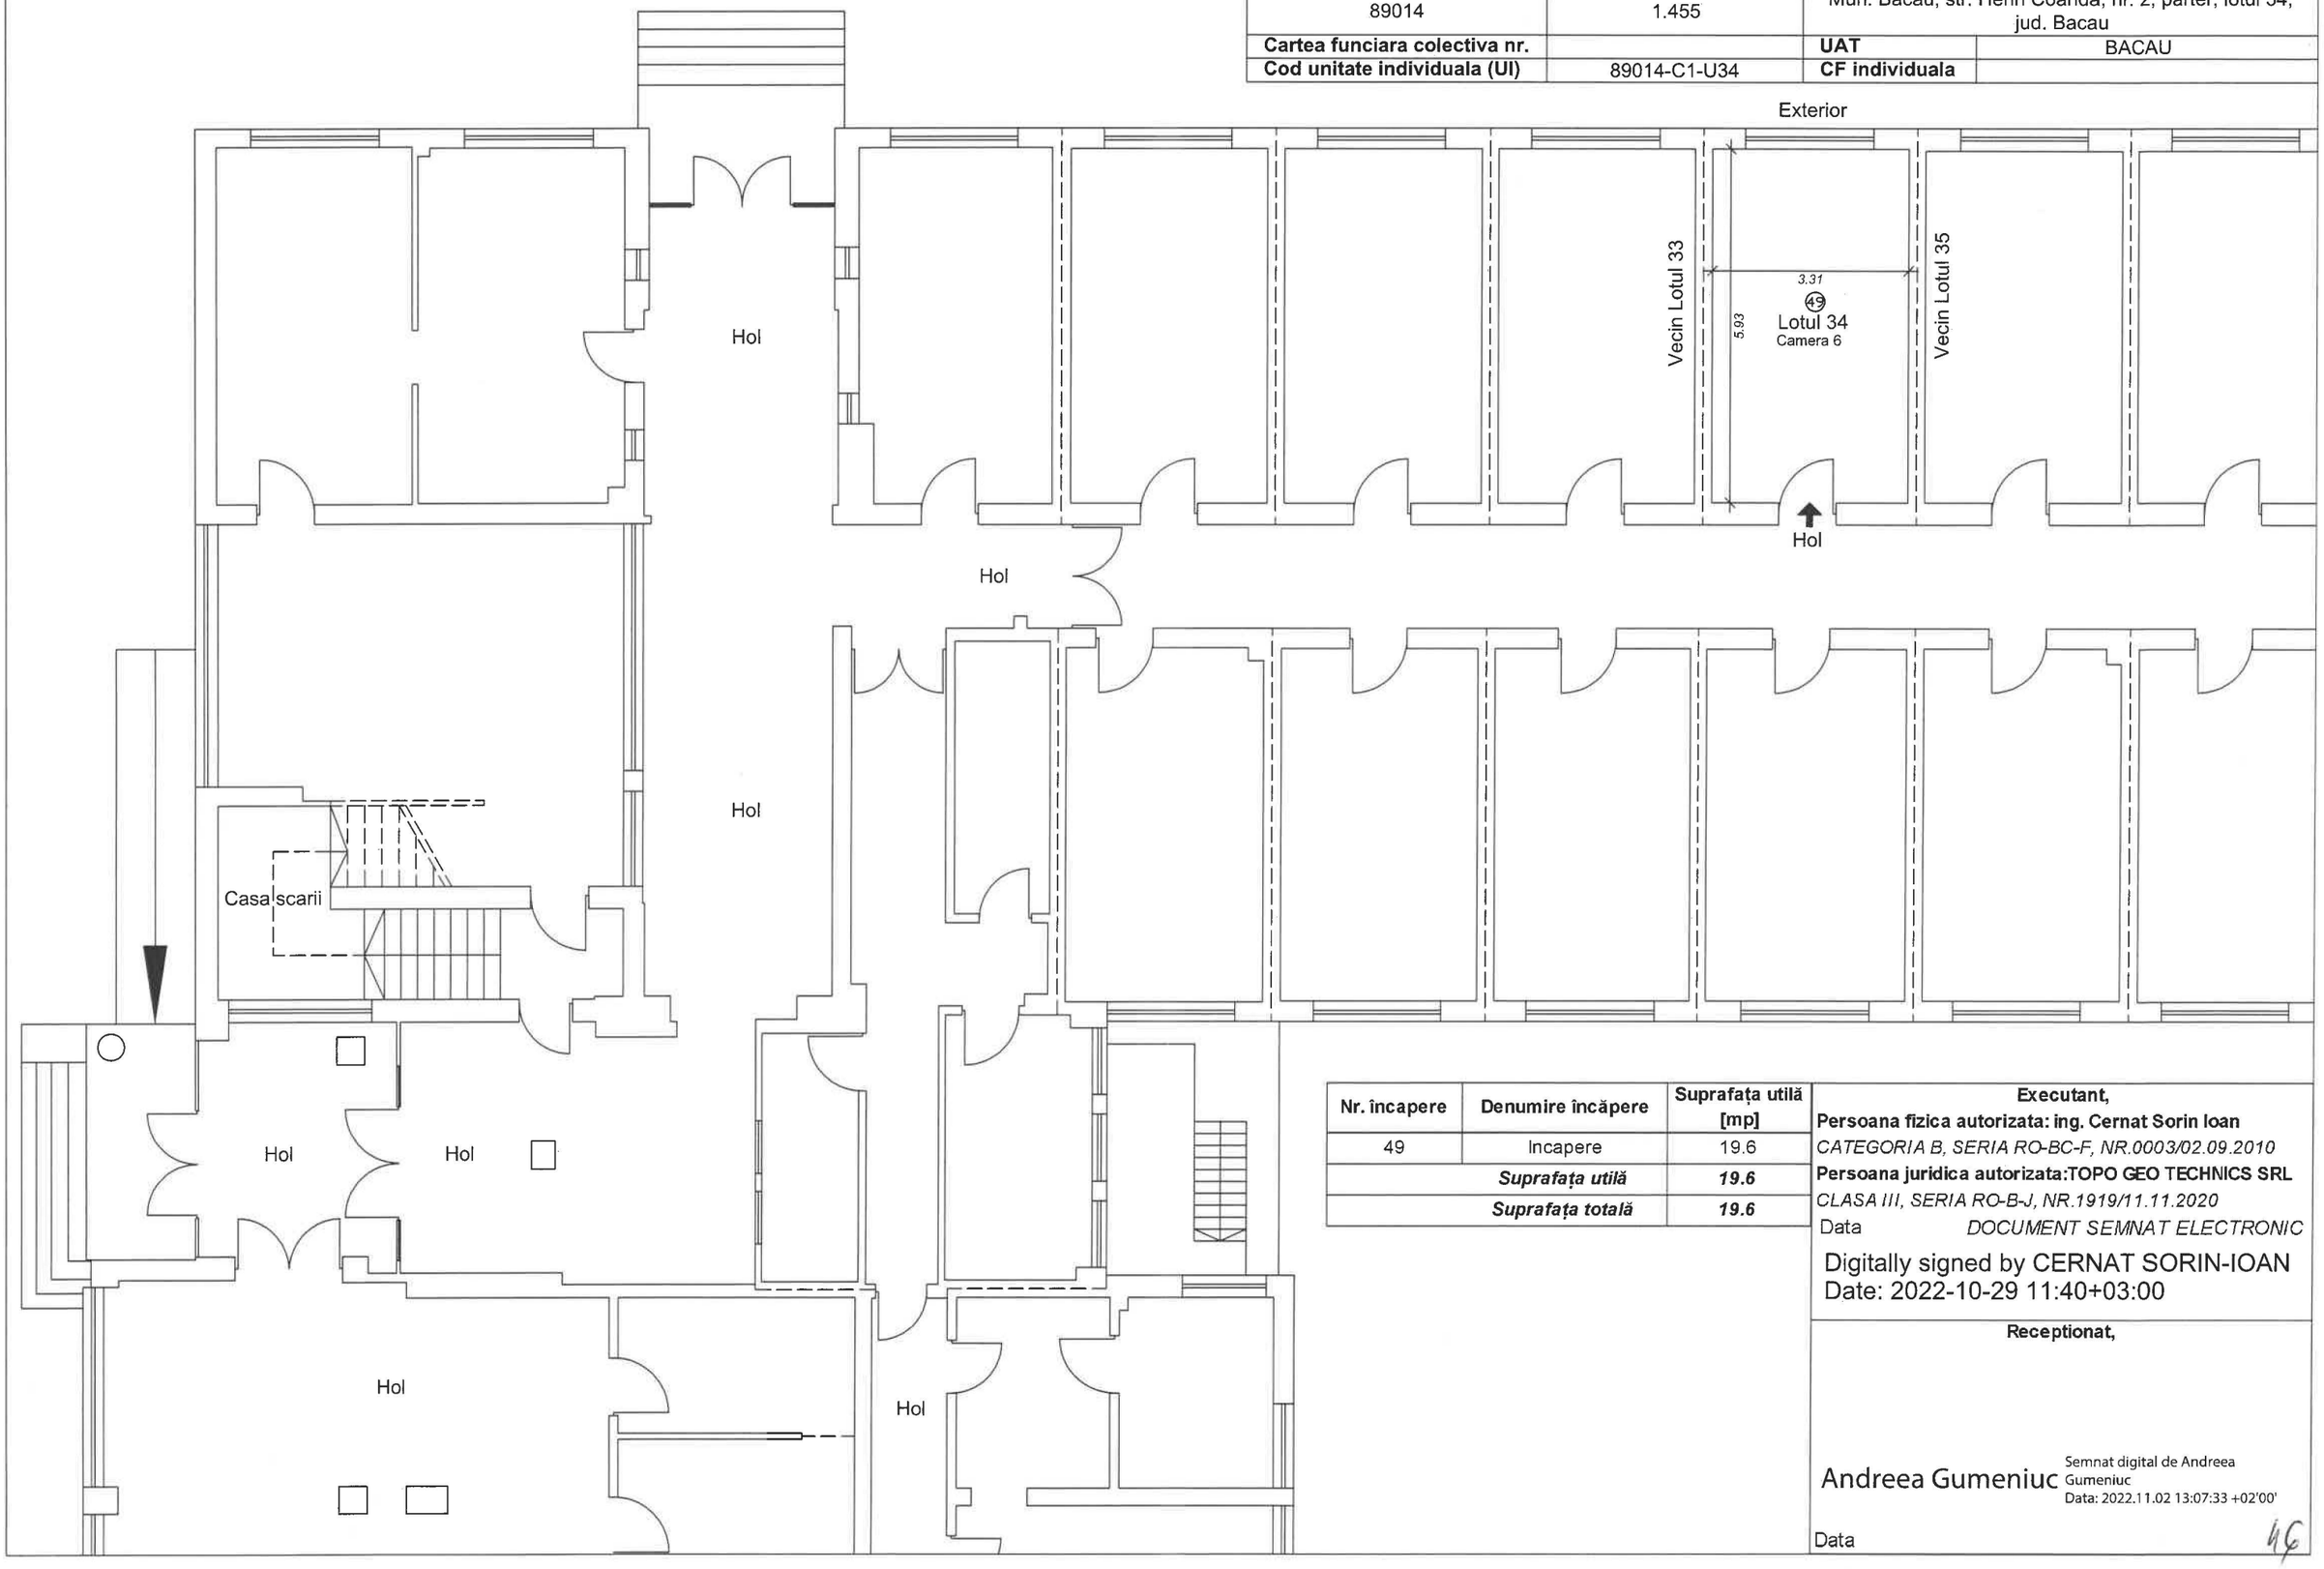

Nr. încapere	Denumire încăpere	Suprafața utilă [mp]
49	Incapere	19.6
	Suprafața utilă	***19.6***
	Suprafața totală	***19.6***

Executant,

Persoana fizica autorizata: ing. Cernat Sorin Ioan

CATEGORIA B, SERIA RO-BC-F, NR.0003/02.09.2010

Persoana juridica autorizata:TOPO GEO TECHNICS SRL

CLASA III, SERIA RO-B-J, NR.1919/11.11.2020

Data *DOCUMENT SEMNAT ELECTRONIC*

Digitally signed by CERNAT SORIN-IOAN
Date: 2022-10-29 11:40+03:00

Receptionat,

Andreea Gumeniuc

Semnat digital de Andreea Gumeniuc
Data: 2022.11.02 13:07:33 +02'00'


Data

46

RELEVEU - LOTUL 35

Scara 1 : 100

Nr. cadastral al terenului	Suprafata terenului (mp)	Adresa imobilului	
89014	1.455	Mun. Bacau, str. Henri Coanda, nr. 2, parter, lotul 35, jud. Bacau	
Cartea funciara colectiva nr.		**UAT**	BACAU
Cod unitate individuala (UI)	89014-C1-U35	**CF individuala**	

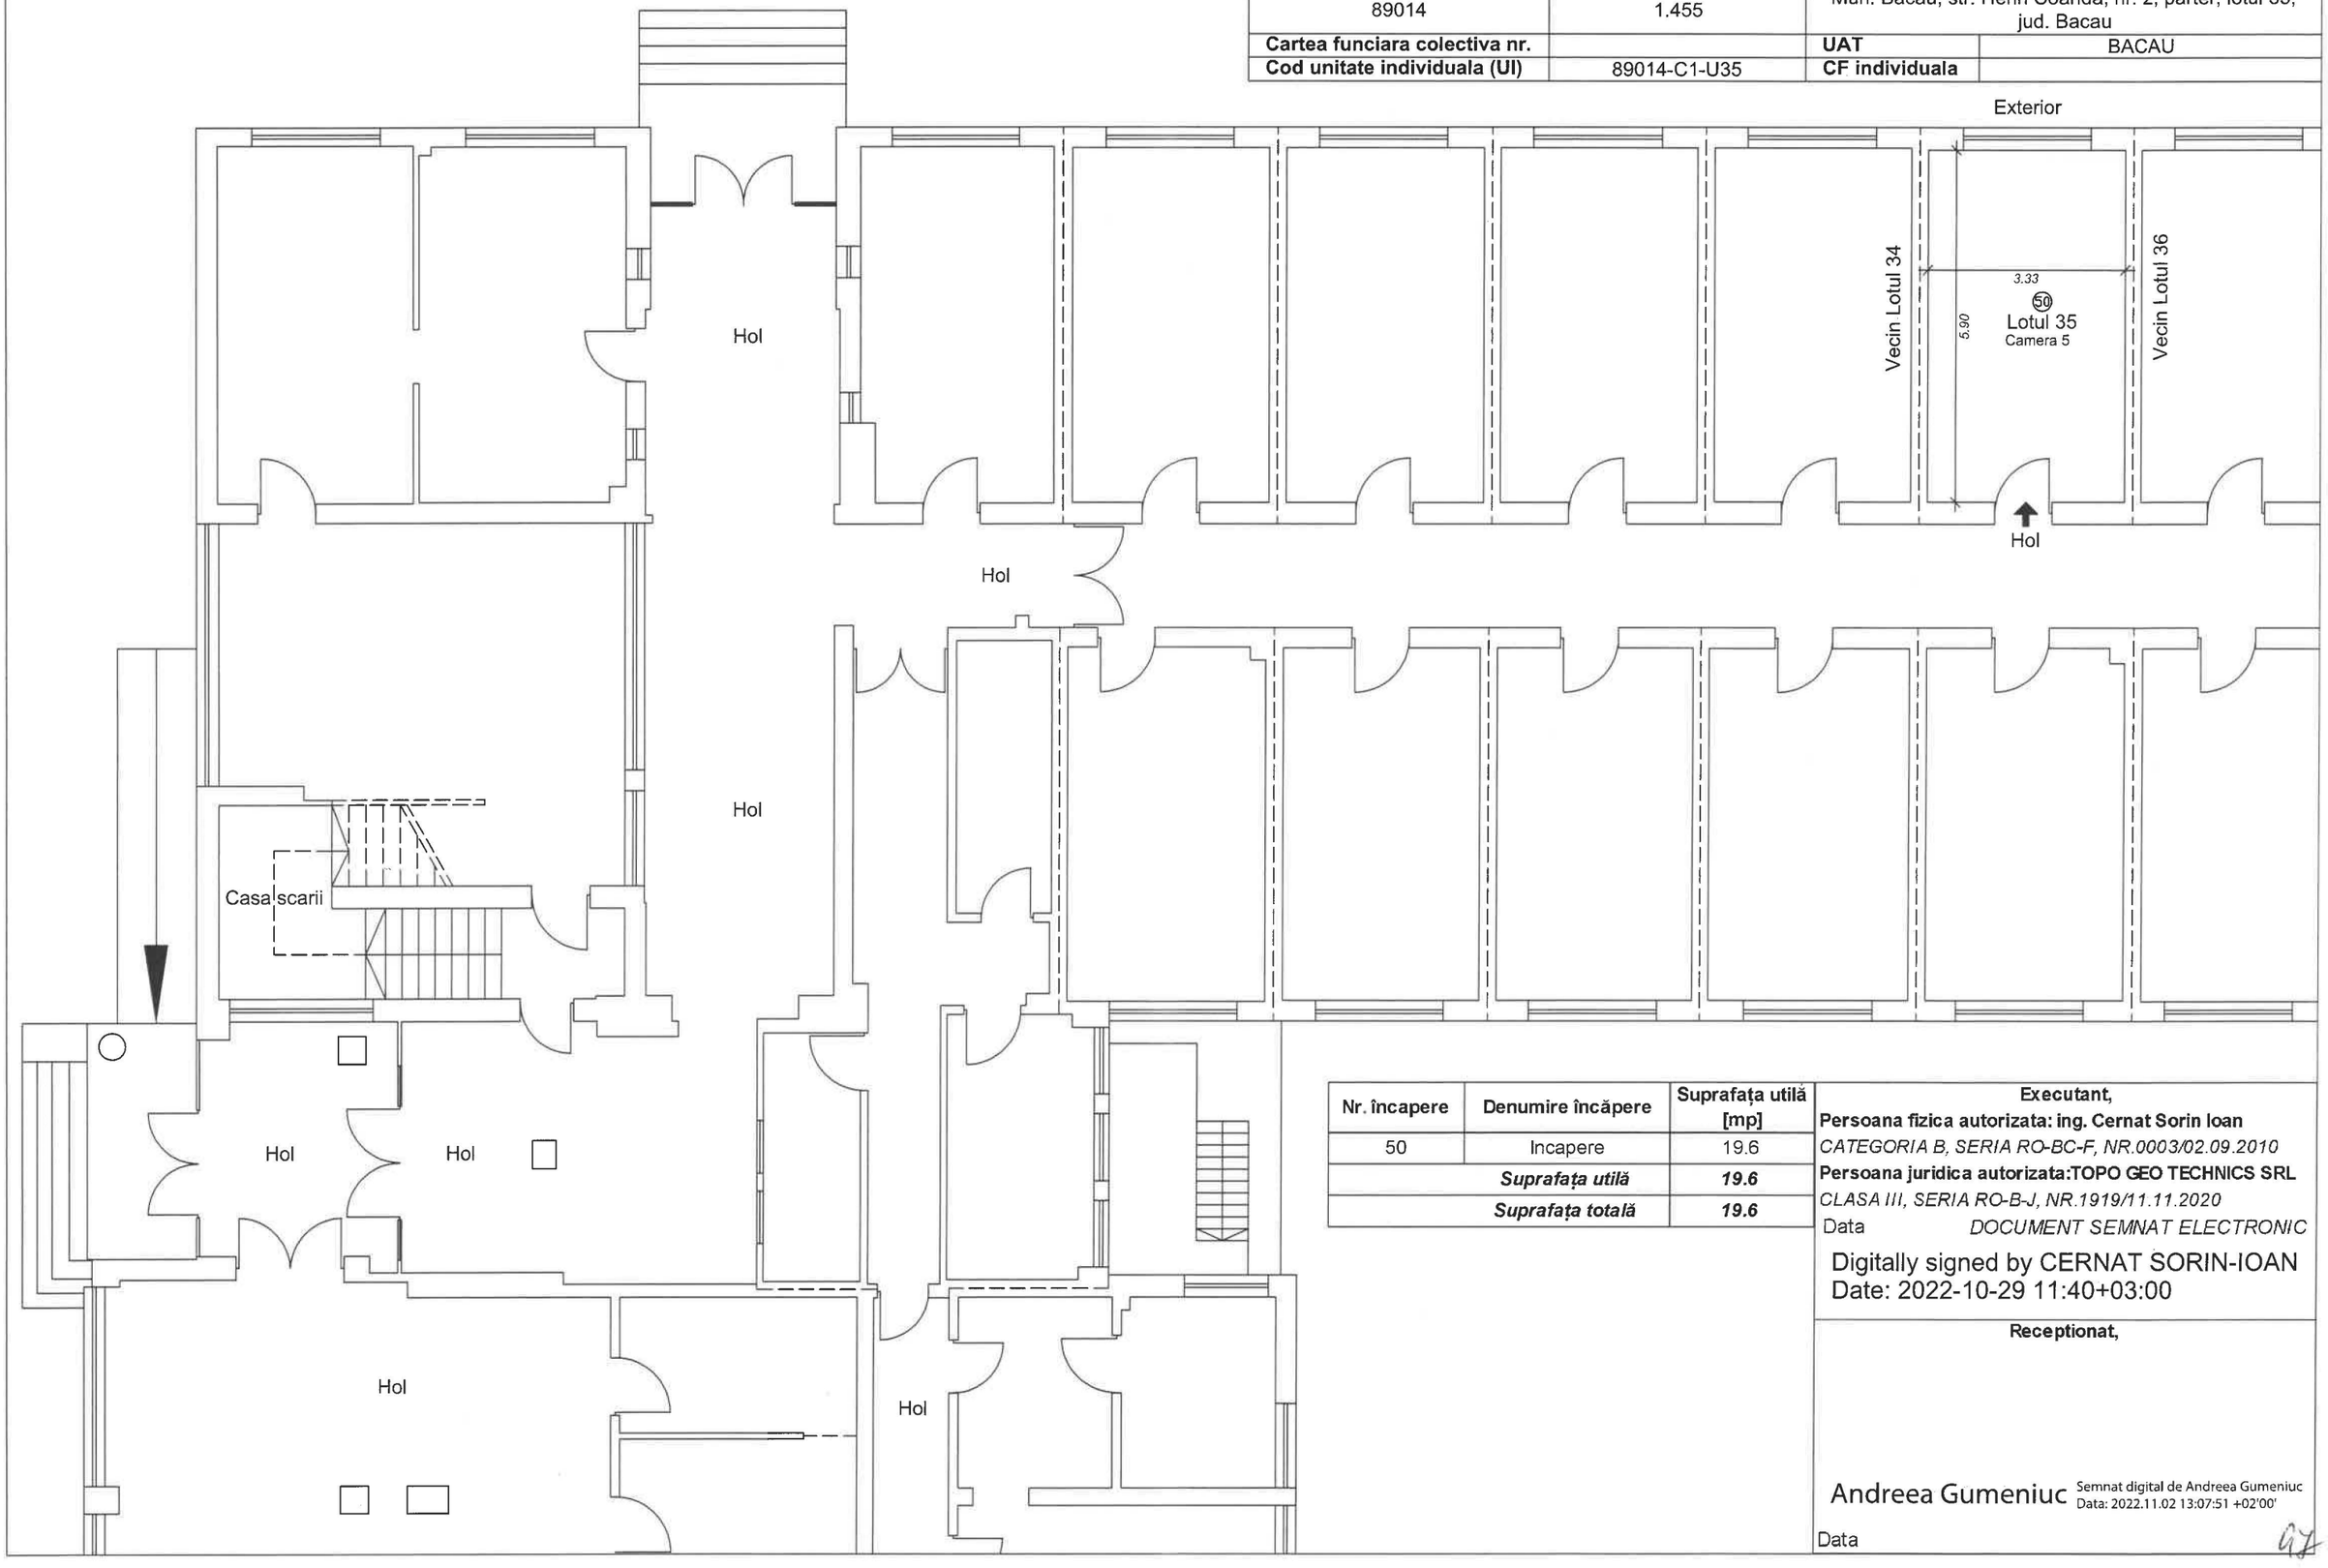

Nr. încapere	Denumire încăpere	Suprafața utilă [mp]
50	Incapere	19.6
	Suprafața utilă	***19.6***
	Suprafața totală	***19.6***

Executant,

Persoana fizica autorizata: ing. Cernat Sorin Ioan

CATEGORIA B, SERIA RO-BC-F, NR.0003/02.09.2010

Persoana juridica autorizata:TOPO GEO TECHNICS SRL

CLASA III, SERIA RO-B-J, NR.1919/11.11.2020

Data *DOCUMENT SEMNAT ELECTRONIC*

Digitally signed by CERNAT SORIN-IOAN
Date: 2022-10-29 11:40+03:00

Receptionat,


Andreea Gumeniuc Semnat digital de Andreea Gumeniuc Data: 2022.11.02 13:07:51 +02'00'

Data

RELEVEU - LOTUL 36

Scara 1 : 100

Nr. cadastral al terenului	Suprafata terenului (mp)	Adresa imobilului	
89014	1.455	Mun. Bacau, str. Henri Coanda, nr. 2, parter, lotul 36, jud. Bacau	
Cartea funciara colectiva nr.		UAT	BACAU
Cod unitate individuala (UI)	89014-C1-U36	CF individuala	

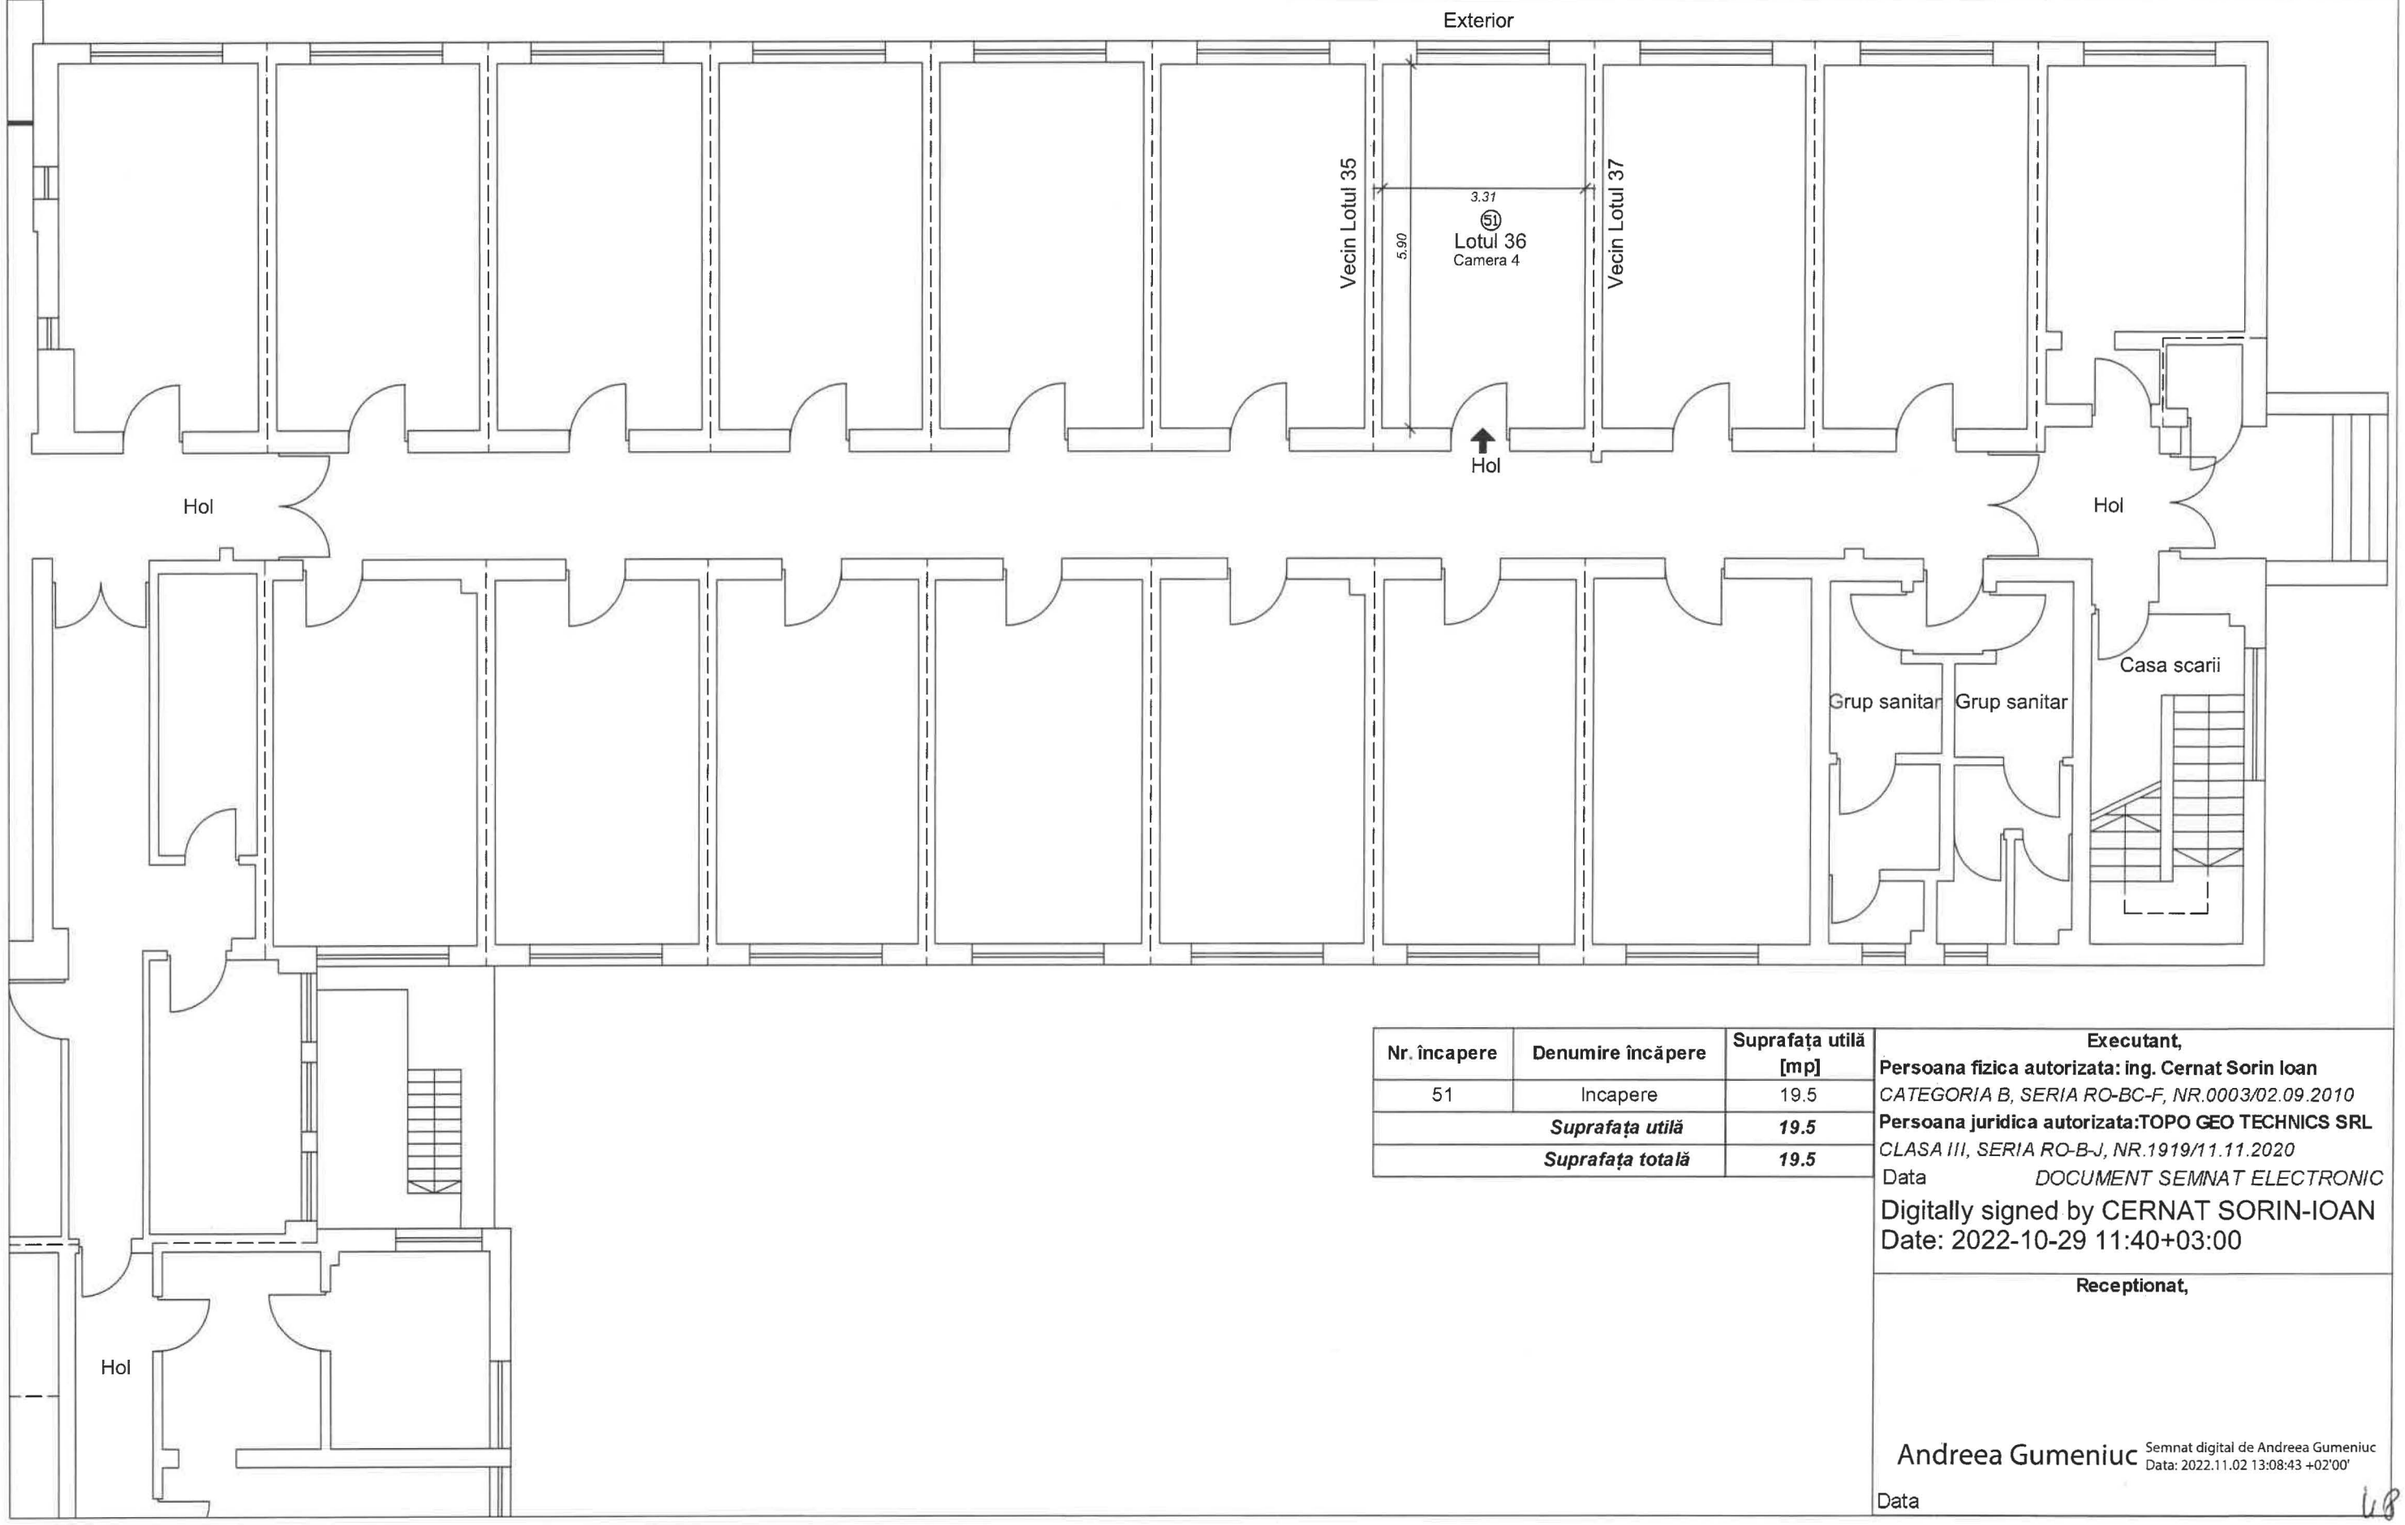

Nr. încapere	Denumire încăpere	Suprafața utilă [mp]
51	Incapere	19.5
	Suprafața utilă	***19.5***
	Suprafața totală	***19.5***

Executant,

Persoana fizica autorizata: ing. Cernat Sorin Ioan

CATEGORIA B, SERIA RO-BC-F, NR.0003/02.09.2010

Persoana juridica autorizata:TOPO GEO TECHNICS SRL

CLASA III, SERIA RO-B-J, NR.1919/11.11.2020

Data *DOCUMENT SEMNAT ELECTRONIC*

Digitally signed by CERNAT SORIN-IOAN
Date: 2022-10-29 11:40+03:00

Receptionat,

Andreea Gumeniuc Semnat digital de Andreea Gumeniuc Data: 2022.11.02 13:08:43 +02'00'


Data

18

RELEVEU - LOTUL 37

Scara 1 : 100

Nr. cadastral al terenului	Suprafata terenului (mp)	Adresa imobilului	
89014	1.455	Mun. Bacau, str. Henri Coanda, nr. 2, parter, lotul 37, jud. Bacau	
Cartea funciara colectiva nr.		**UAT**	BACAU
Cod unitate individuala (UI)	89014-C1-U37	**CF individuala**	

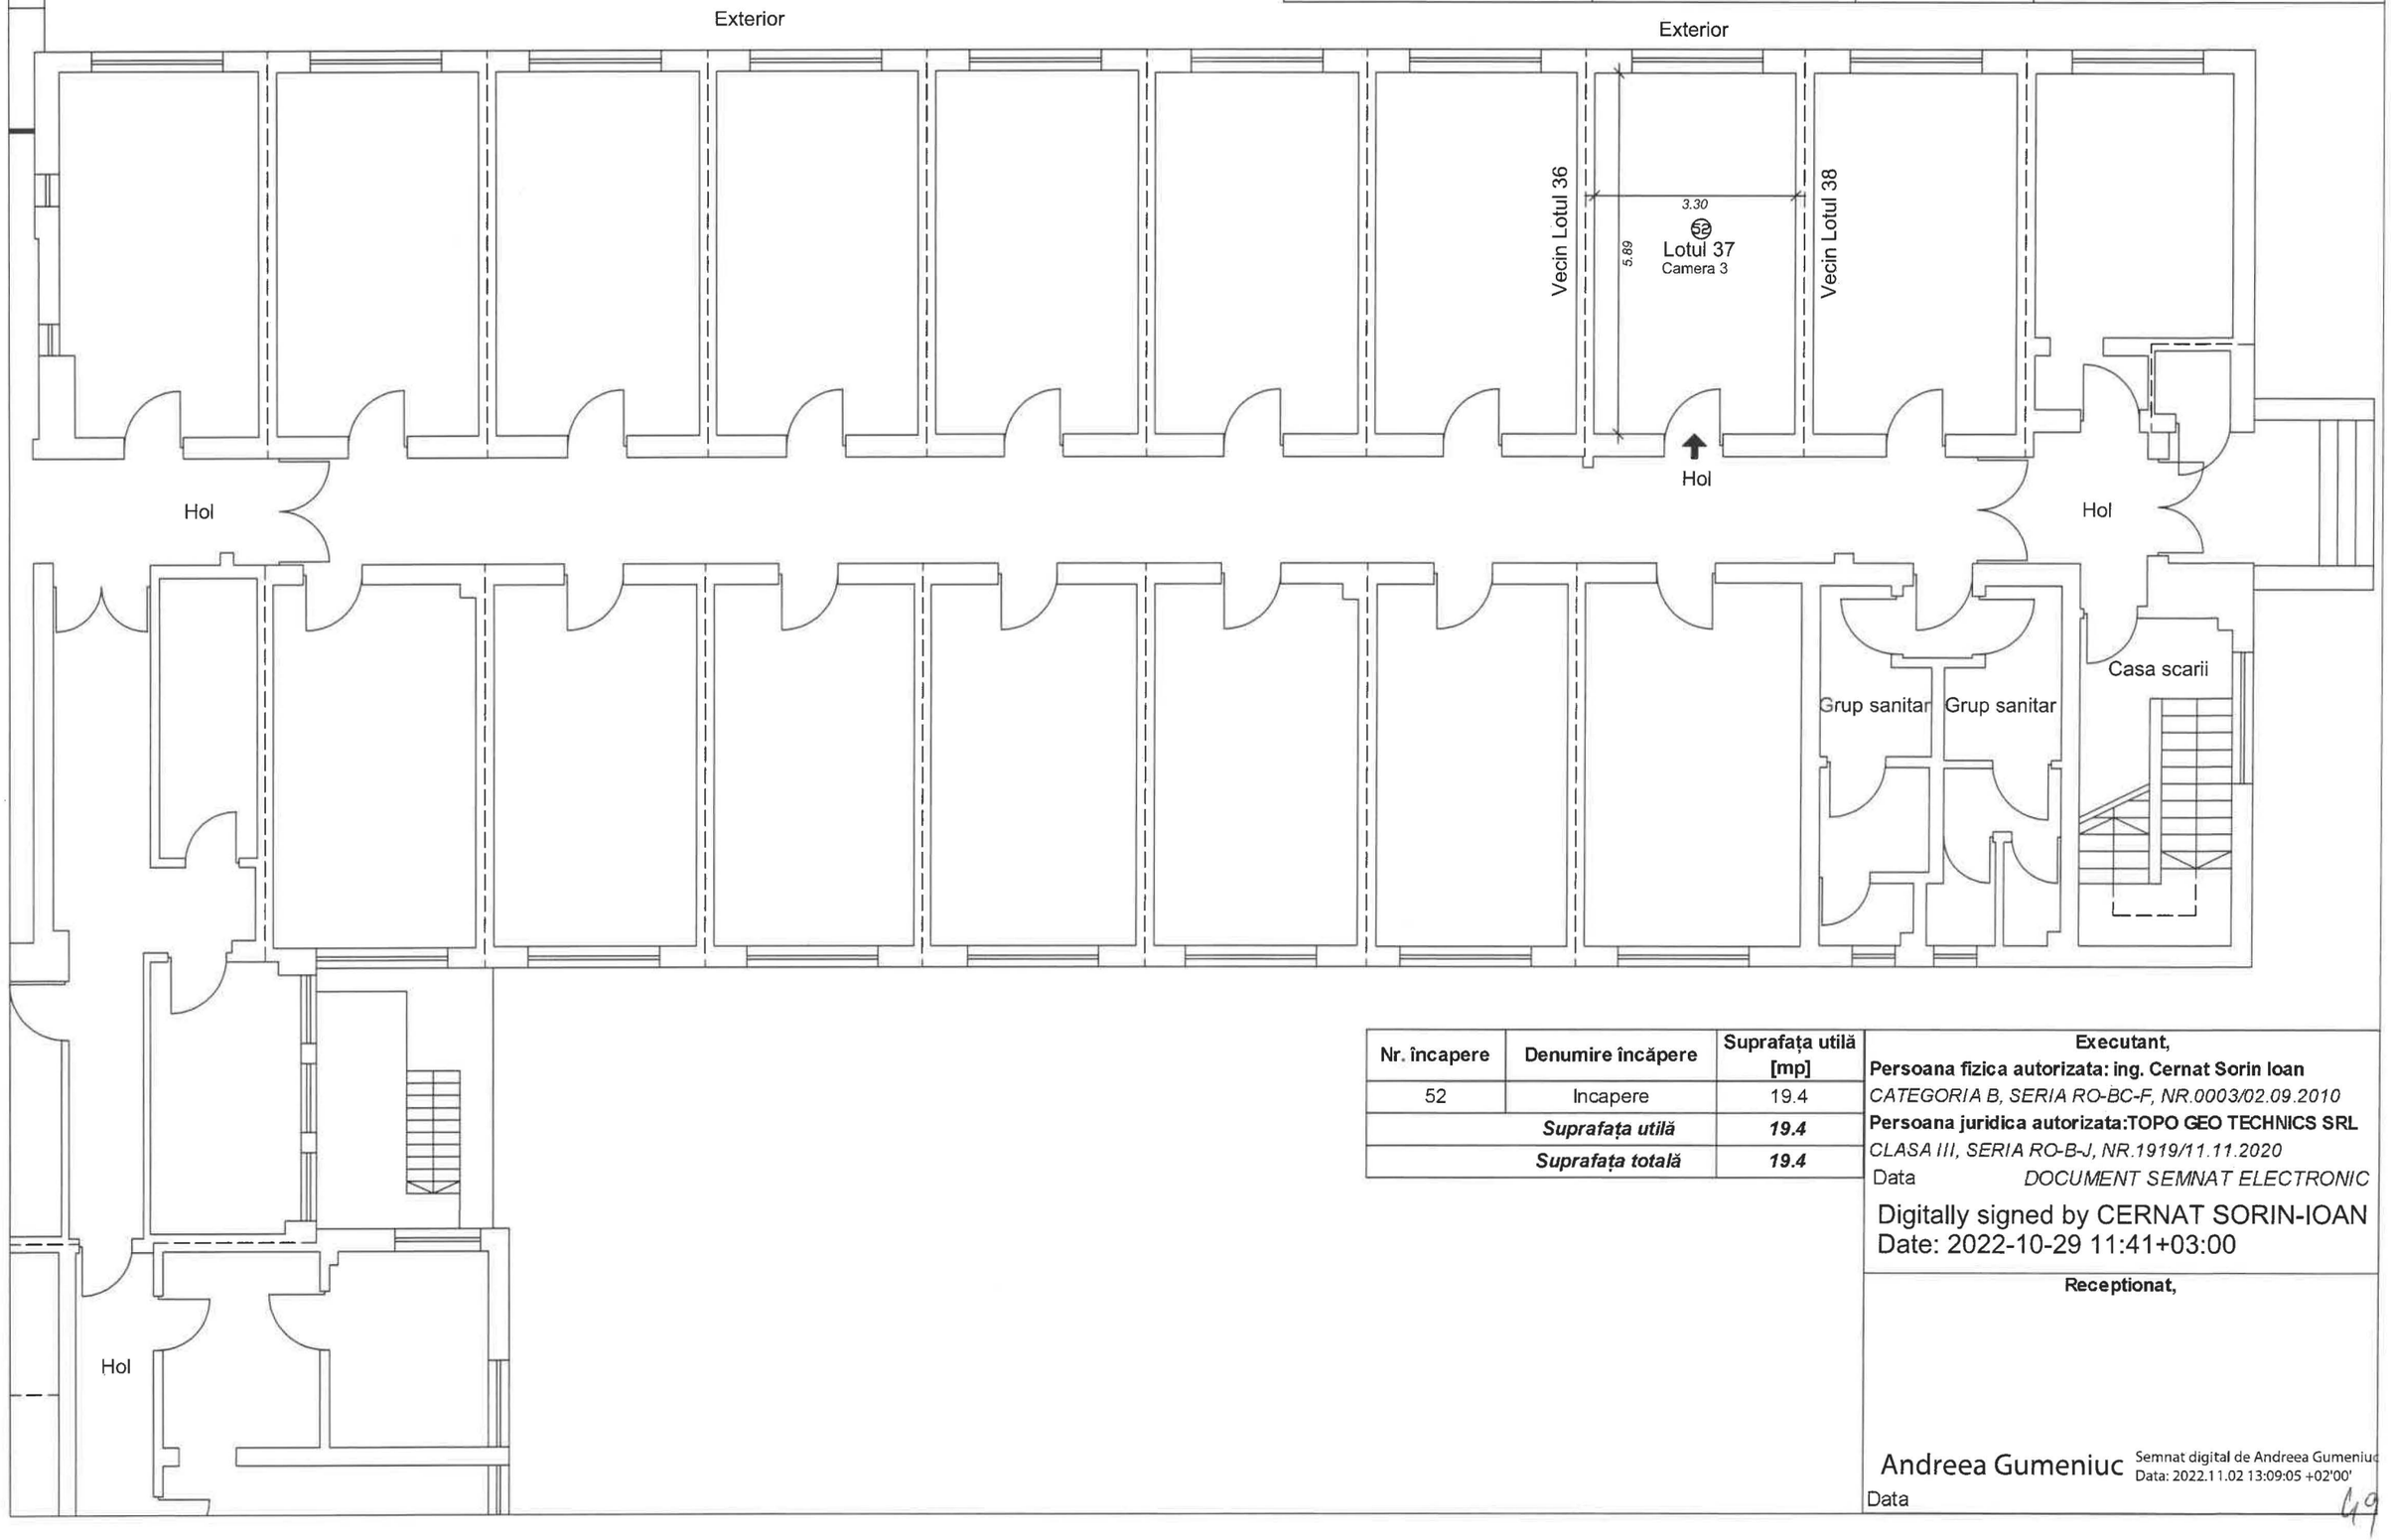

Nr. încapere	Denumire încăpere	Suprafața utilă [mp]
52	Incapere	19.4
	Suprafața utilă	***19.4***
	Suprafața totală	***19.4***

Executant,

Persoana fizica autorizata: ing. Cernat Sorin Ioan

CATEGORIA B, SERIA RO-BC-F, NR.0003/02.09.2010

Persoana juridica autorizata:TOPO GEO TECHNICS SRL

CLASA III, SERIA RO-B-J, NR.1919/11.11.2020

Data *DOCUMENT SEMNAT ELECTRONIC*

Digitally signed by CERNAT SORIN-IOAN
Date: 2022-10-29 11:41+03:00

Receptionat,


Andreea Gumeniuc Semnat digital de Andreea Gumeniuc
Data: 2022.11.02 13:09:05 +02'00'

Data

RELEVEU - LOTUL 38

Scara 1 : 100

Nr. cadastral al terenului	Suprafata terenului (mp)	Adresa imobilului	
89014	1.455	Mun. Bacau, str. Henri Coanda, nr. 2, parter, lotul 38, jud. Bacau	
Cartea funciara colectiva nr.		**UAT**	BACAU
Cod unitate individuala (UI)	89014-C1-U38	**CF individuala**	

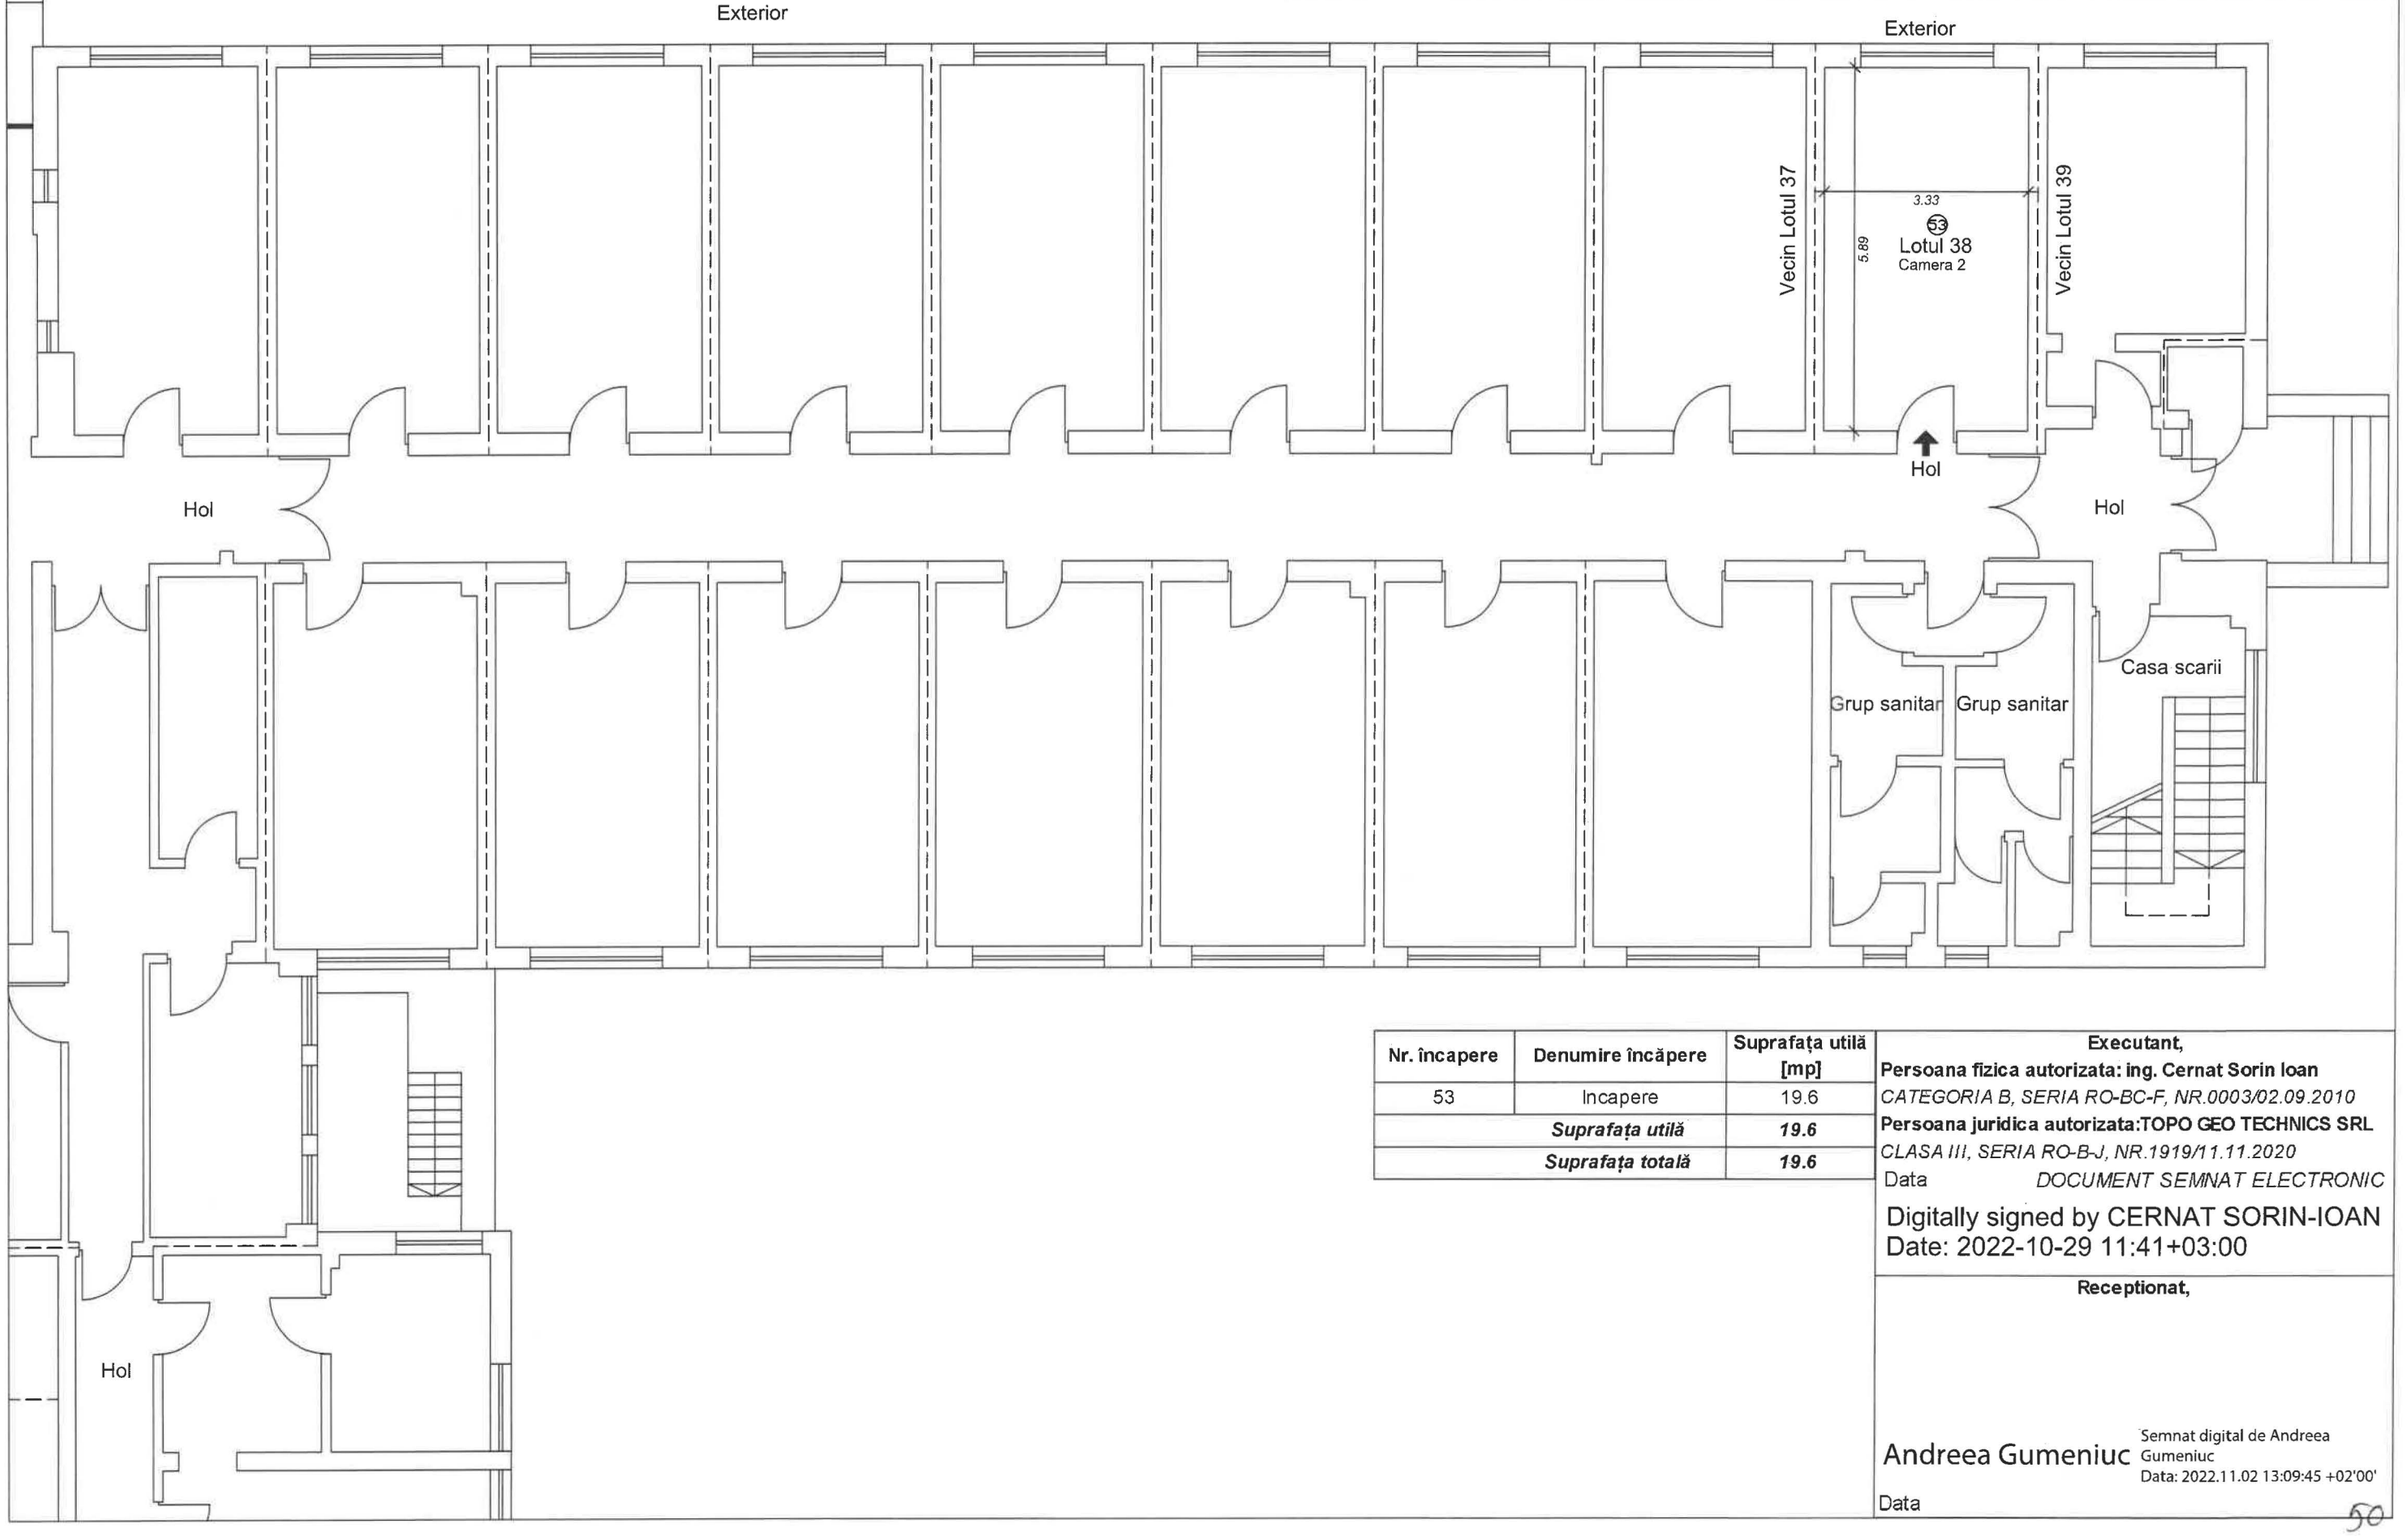

Nr. încapere	Denumire încăpere	Suprafața utilă [mp]
53	Incapere	19.6
	Suprafața utilă	***19.6***
	Suprafața totală	***19.6***

Executant,

Persoana fizica autorizata: ing. Cernat Sorin Ioan

CATEGORIA B, SERIA RO-BC-F, NR.0003/02.09.2010

Persoana juridica autorizata:TOPO GEO TECHNICS SRL

CLASA III, SERIA RO-B-J, NR.1919/11.11.2020

Data *DOCUMENT SEMNAT ELECTRONIC*

Digitally signed by CERNAT SORIN-IOAN
Date: 2022-10-29 11:41+03:00

Receptionat,

Andreea Gumeniuc


Semnat digital de Andreea Gumeniuc
Data: 2022.11.02 13:09:45 +02'00'

Data

RELEVEU - LOTUL 39

Scara 1 : 100

Nr. cadastral al terenului	Suprafata terenului (mp)	Adresa imobilului	
89014	1.455	Mun. Bacau, str. Henri Coanda, nr. 2, parter, lotul 39, jud. Bacau	
Cartea funciara colectiva nr.		UAT	BACAU
Cod unitate individuala (UI)	89014-C1-U39	CF individuala	

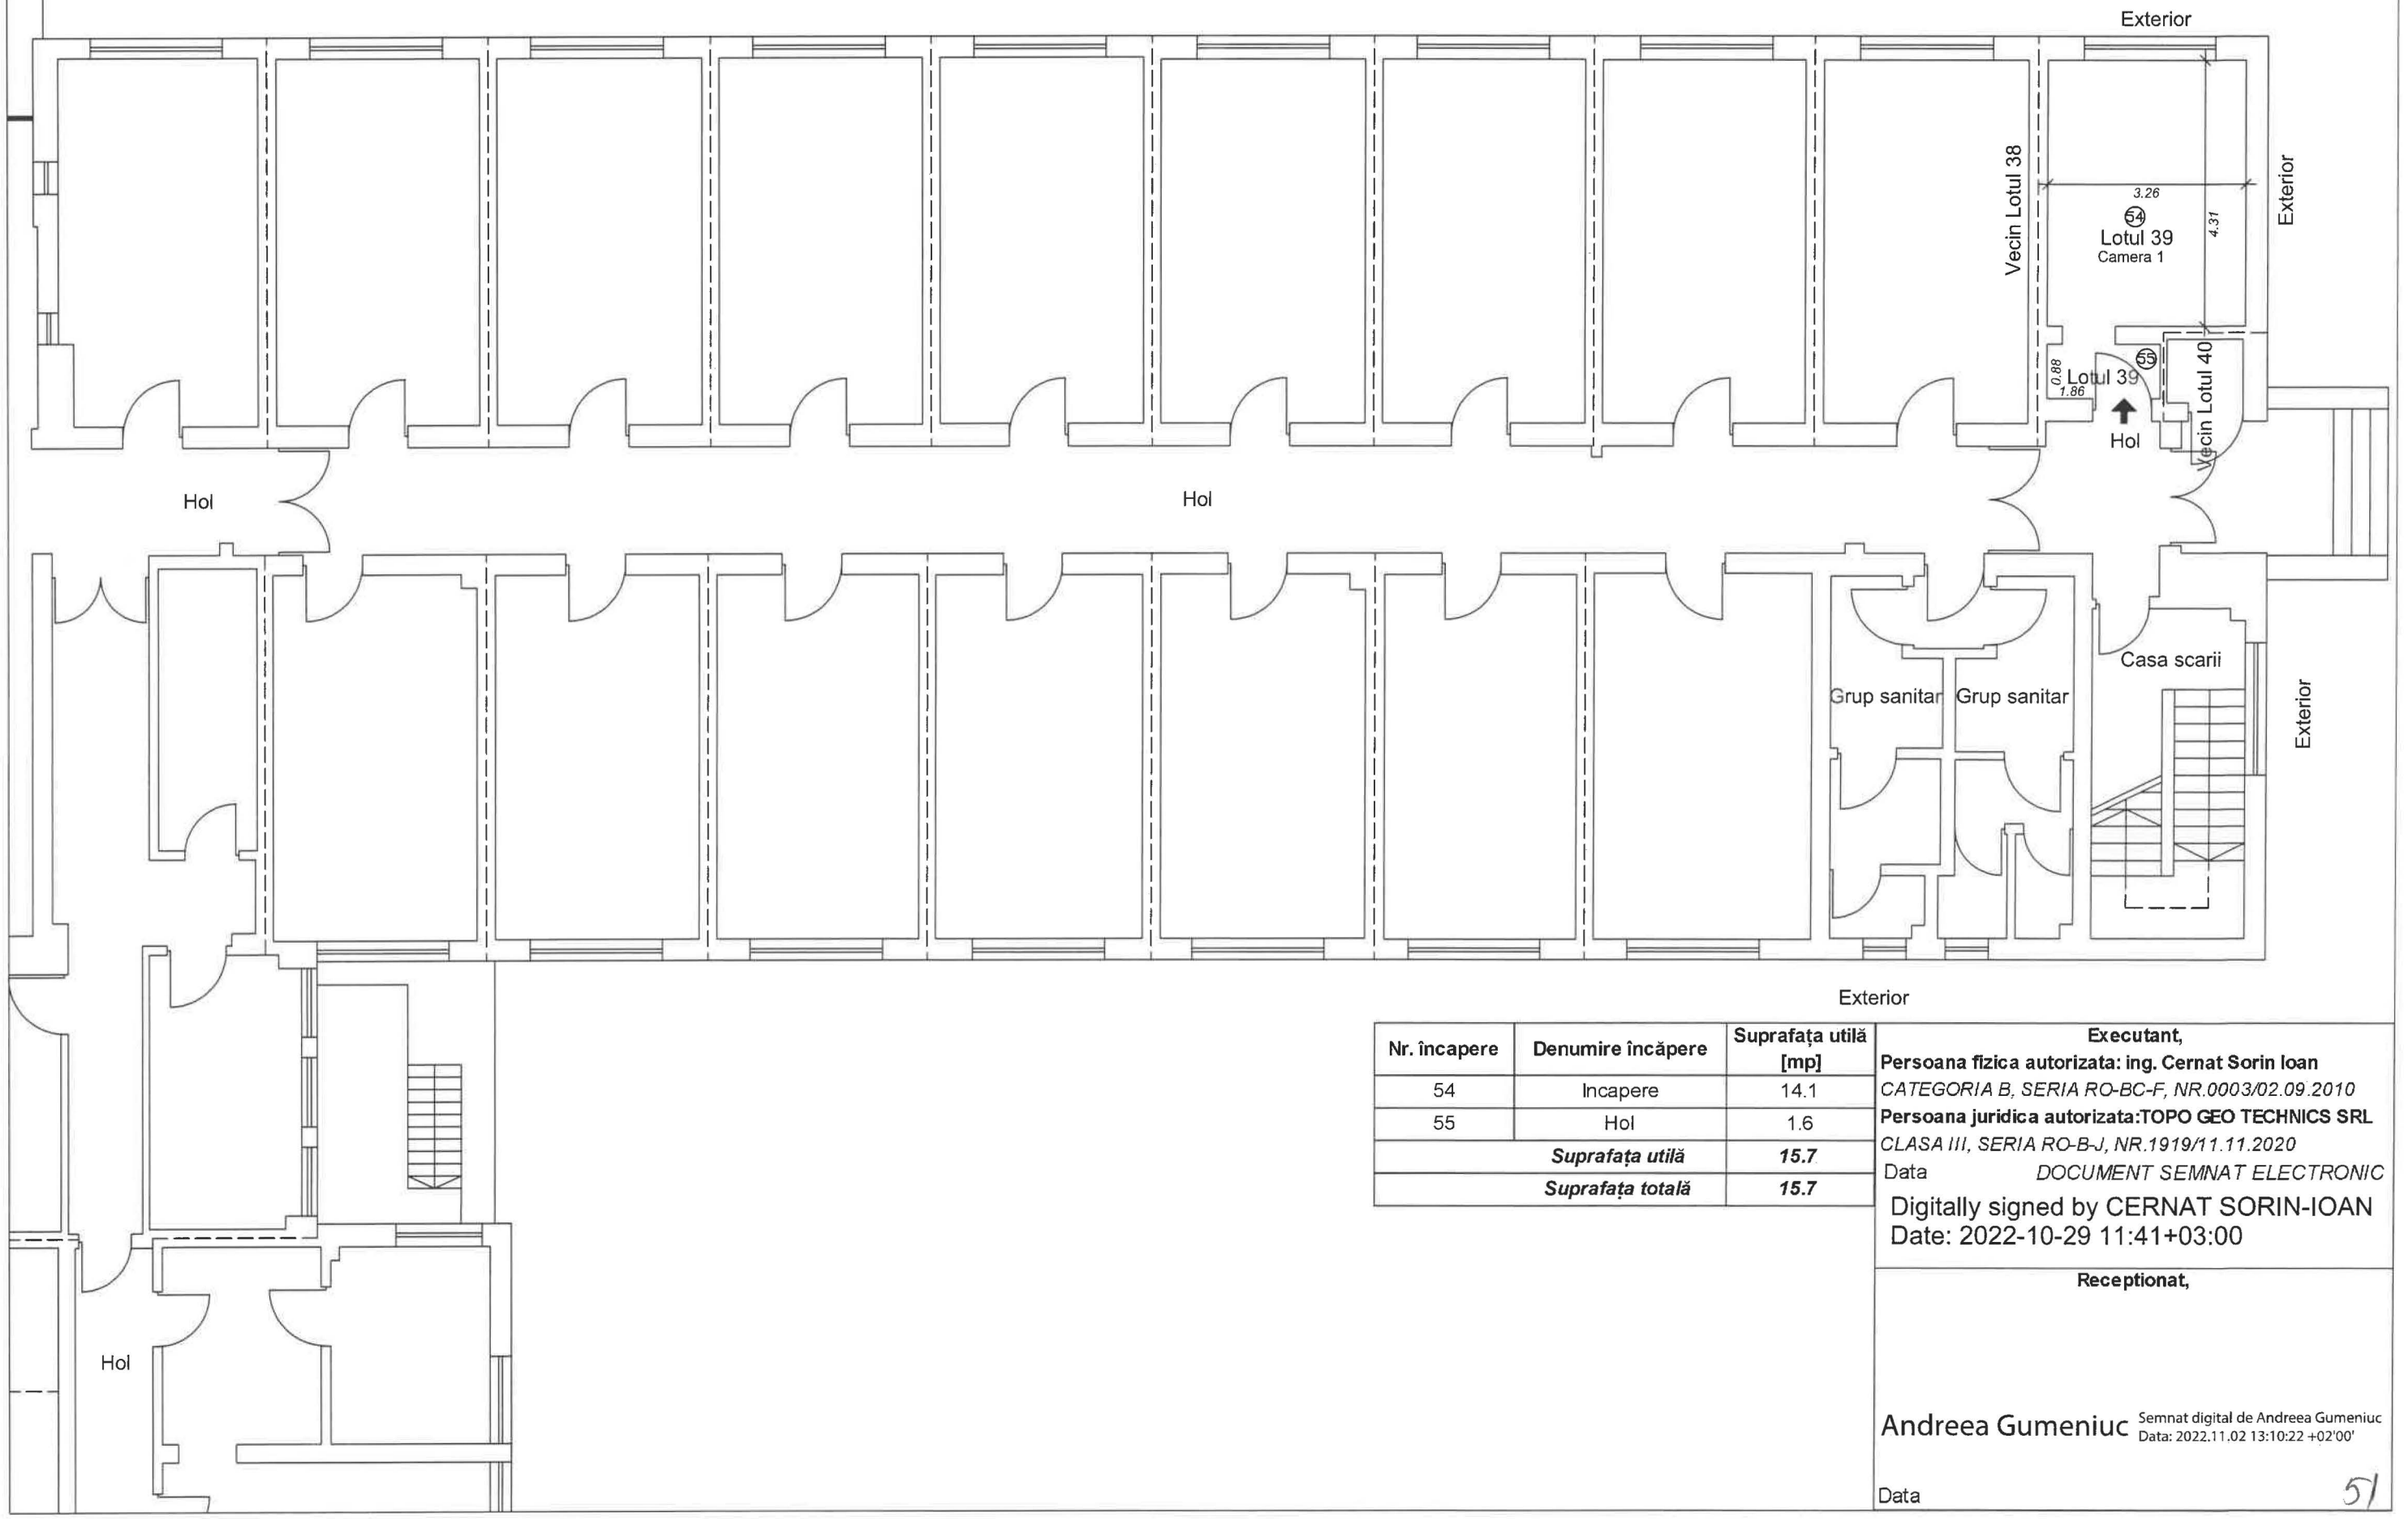

Nr. încapere	Denumire încăpere	Suprafața utilă [mp]
54	Incapere	14.1
55	Hol	1.6
	Suprafața utilă	***15.7***
	Suprafața totală	***15.7***

Executant,

Persoana fizica autorizata: ing. Cernat Sorin Ioan

CATEGORIA B, SERIA RO-BC-F, NR.0003/02.09.2010

Persoana juridica autorizata:TOPO GEO TECHNICS SRL

CLASA III, SERIA RO-B-J, NR.1919/11.11.2020

Data *DOCUMENT SEMNAT ELECTRONIC*

Digitally signed by CERNAT SORIN-IOAN
Date: 2022-10-29 11:41+03:00

Receptionat,


Andreea Gumeniuc Semnat digital de Andreea Gumeniuc Data: 2022.11.02 13:10:22 +02'00'

Data 5/

RELEVEU - LOTUL 40

Scara 1 : 100

Nr. cadastral al terenului	Suprafata terenului (mp)	Adresa imobilului	
89014	1.455	Mun. Bacau, str. Henri Coanda, nr. 2, parter, lotul 40, jud. Bacau	
Cartea funciara colectiva nr.		UAT	BACAU
Cod unitate individuala (UI)	89014-C1-U40	CF individuala	

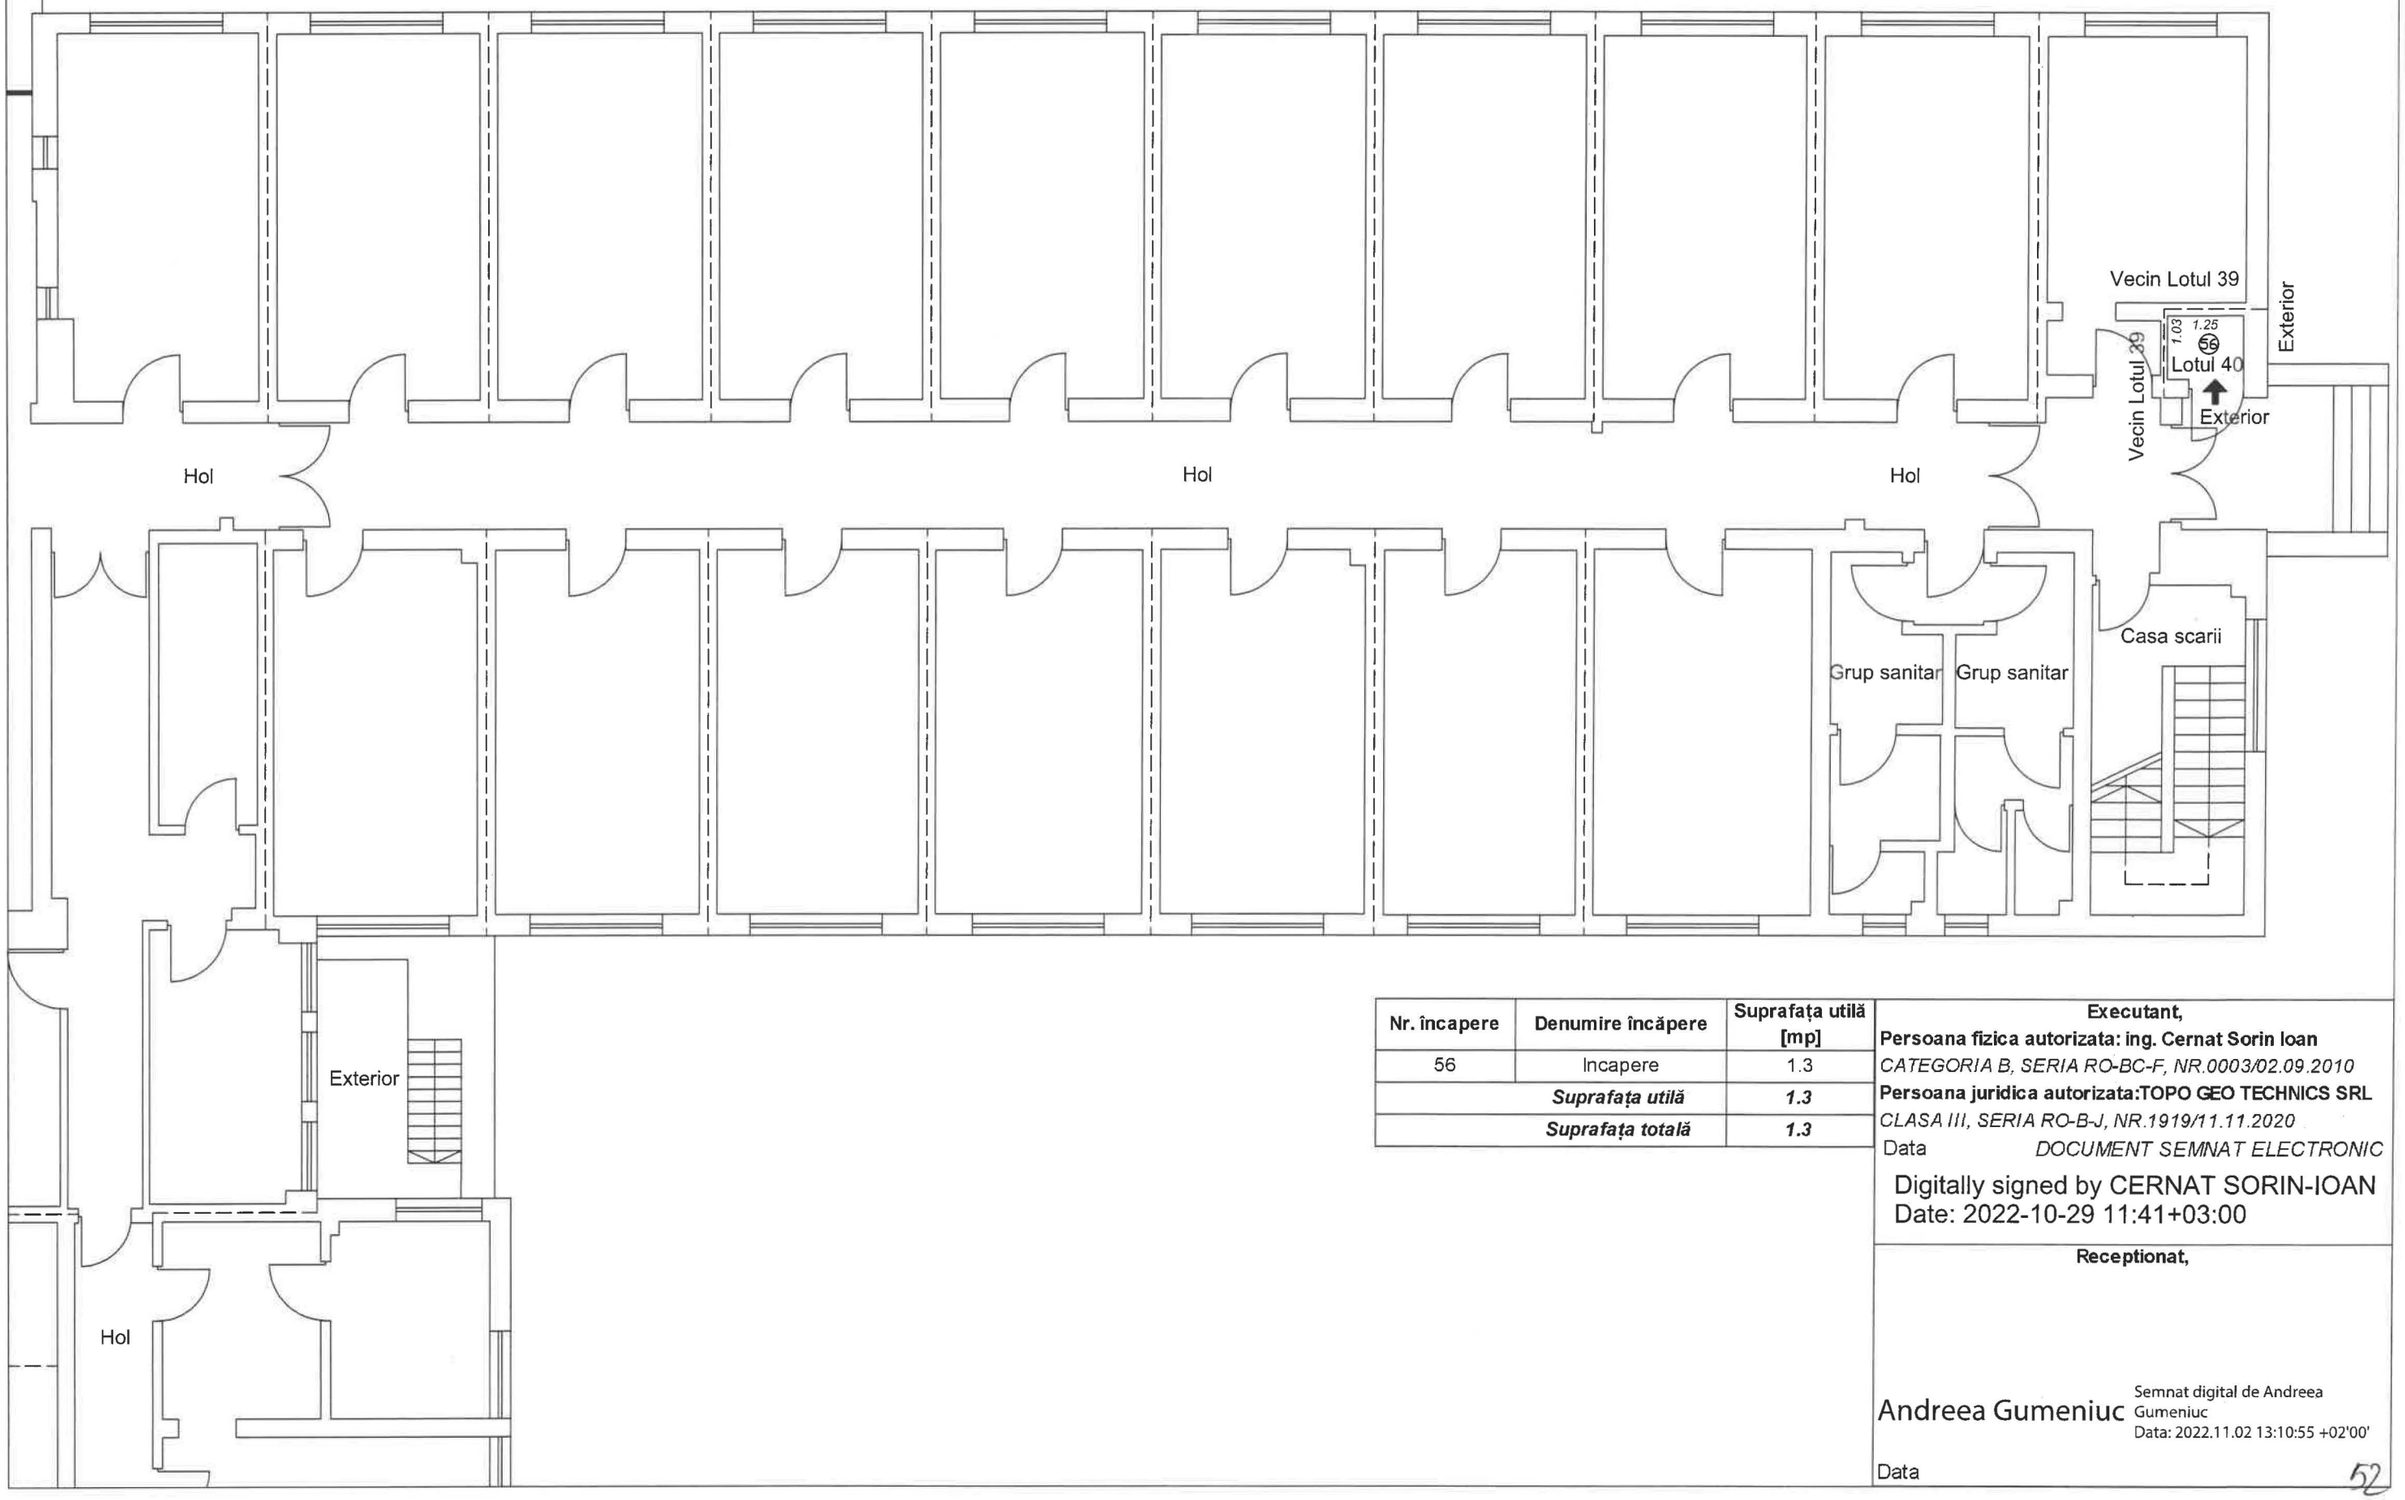

Nr. încapere	Denumire încăpere	Suprafața utilă [mp]
56	Incapere	1.3
	Suprafața utilă	***1.3***
	Suprafața totală	***1.3***

Executant,

Persoana fizica autorizata: ing. Cernat Sorin Ioan

CATEGORIA B, SERIA RO-BC-F, NR.0003/02.09.2010

Persoana juridica autorizata:TOPO GEO TECHNICS SRL

CLASA III, SERIA RO-B-J, NR.1919/11.11.2020

Data *DOCUMENT SEMNAT ELECTRONIC*

Digitally signed by CERNAT SORIN-IOAN
Date: 2022-10-29 11:41+03:00

Receptionat,

Andreea Gumeniuc

Semnat digital de Andreea Gumeniuc
Data: 2022.11.02 13:10:55 +02'00'


Data

52

RELEVEU - LOTUL 41

Scara 1 : 100

Nr. cadastral al terenului	Suprafata terenului (mp)	Adresa imobilului	
89014	1.455	Mun. Bacau, str. Henri Coanda, nr. 2,etaj 1, lotul 41, jud. Bacau	
Cartea funciara colectiva nr.		**UAT**	BACAU
Cod unitate individuala (UI)	89014-C1-U41	**CF individuala**	

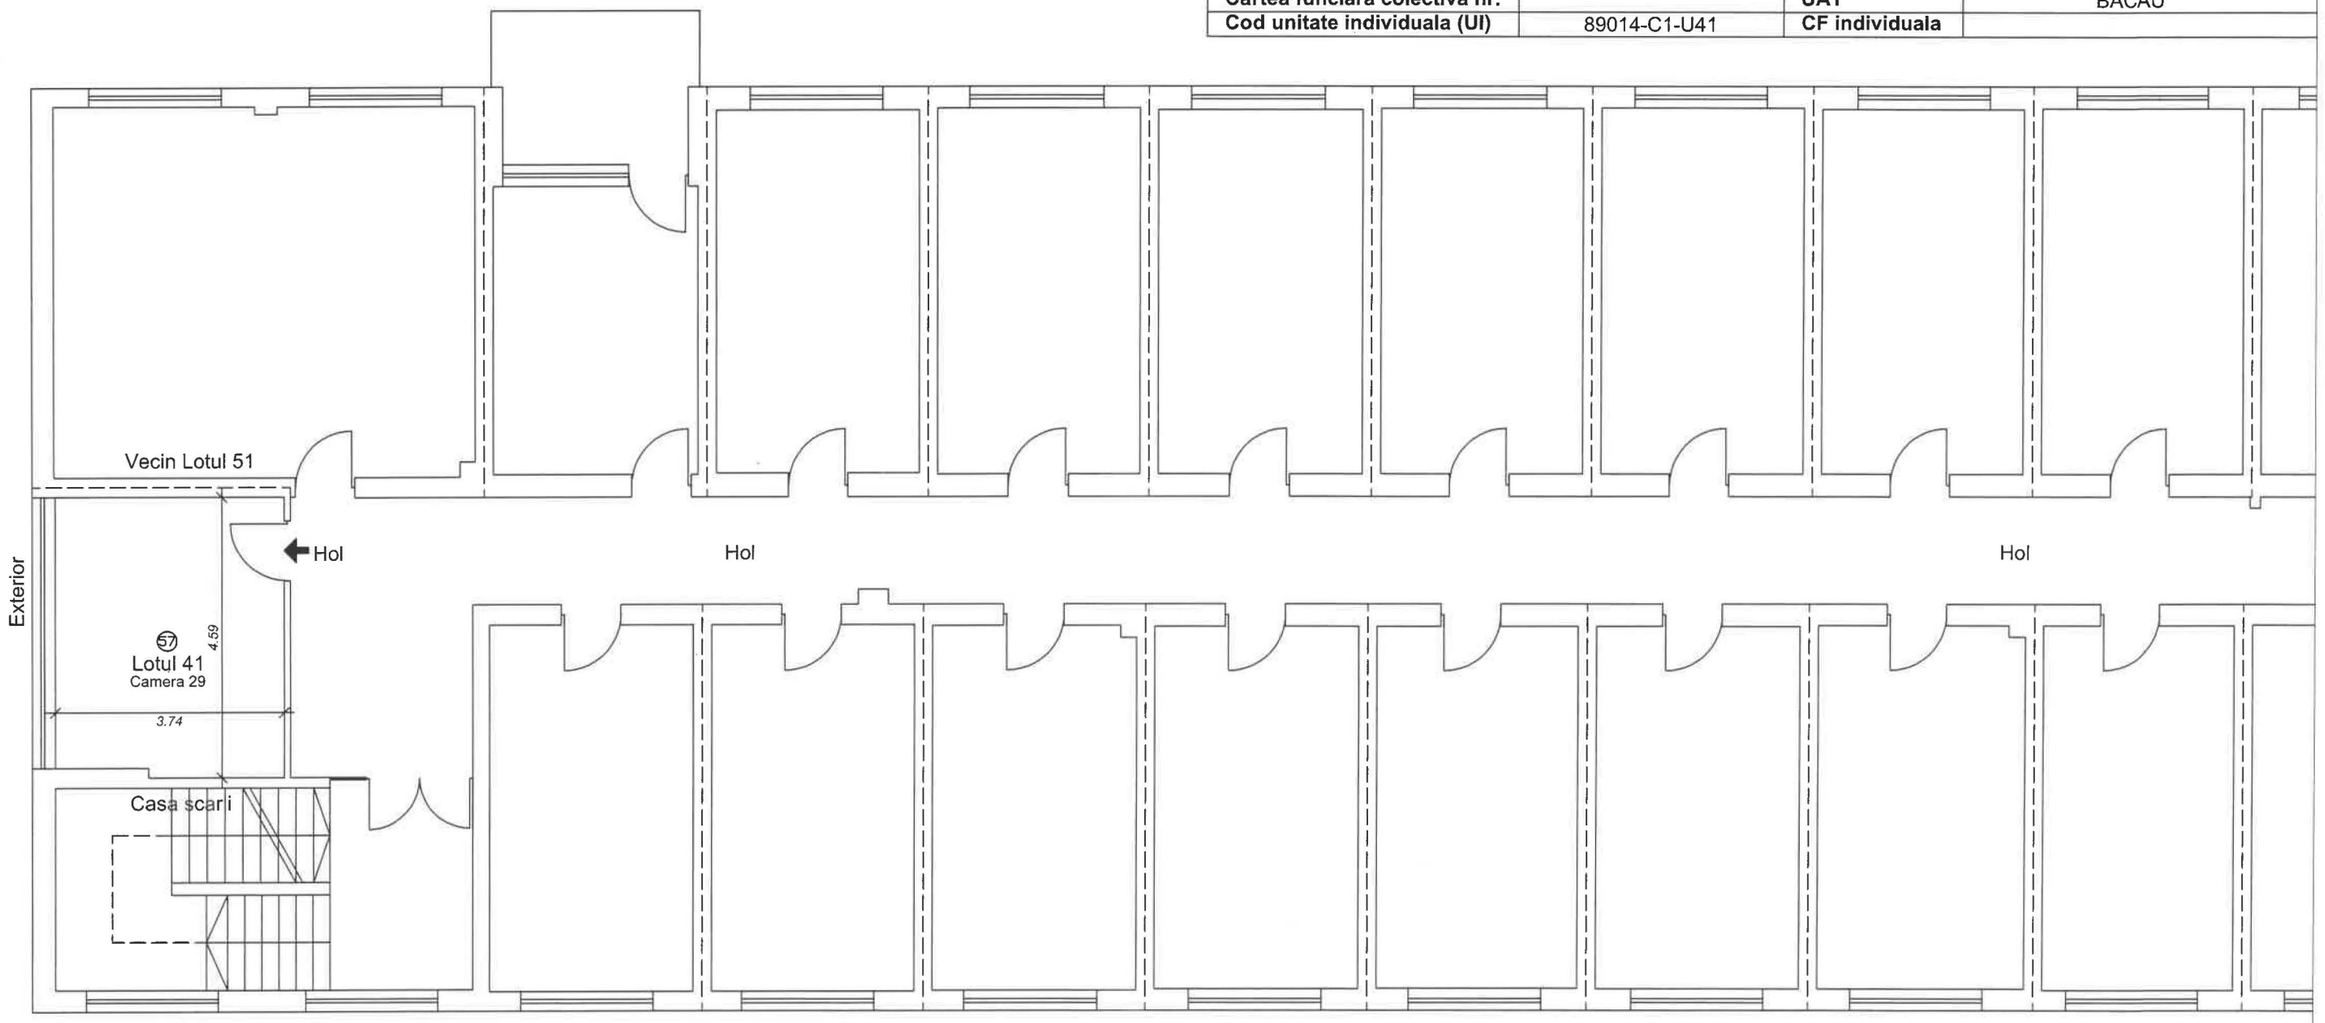

Nr. încapere	Denumire încăpere	Suprafața utilă [mp]
57	Incapere	16.9
	Suprafața utilă	***16.9***
	Suprafața totală	***16.9***

Executant,

Persoana fizica autorizata: ing. Cernat Sorin Ioan

CATEGORIA B, SERIA RO-BC-F, NR.0003/02.09.2010

Persoana juridica autorizata:TOPO GEO TECHNICS SRL

CLASA III, SERIA RO-B-J, NR.1919/11.11.2020

Data *DOCUMENT SEMNAT ELECTRONIC*

Digitally signed by CERNAT SORIN-IOAN
Date: 2022-10-29 11:41+03:00

Receptionat,


Andreea Gumeniuc Semnat digital de Andreea Gumeniuc
Data: 2022.11.02 13:11:23 +02'00'

Data 53

RELEVEU - LOTUL 42

Scara 1 : 100

Nr. cadastral al terenului	Suprafata terenului (mp)	Adresa imobilului	
89014	1.455	Mun. Bacau, str. Henri Coanda, nr. 2,etaj 1, lotul 42, jud. Bacau	
Cartea funciara colectiva nr.		**UAT**	BACAU
Cod unitate individuala (UI)	89014-C1-U42	**CF individuala**	

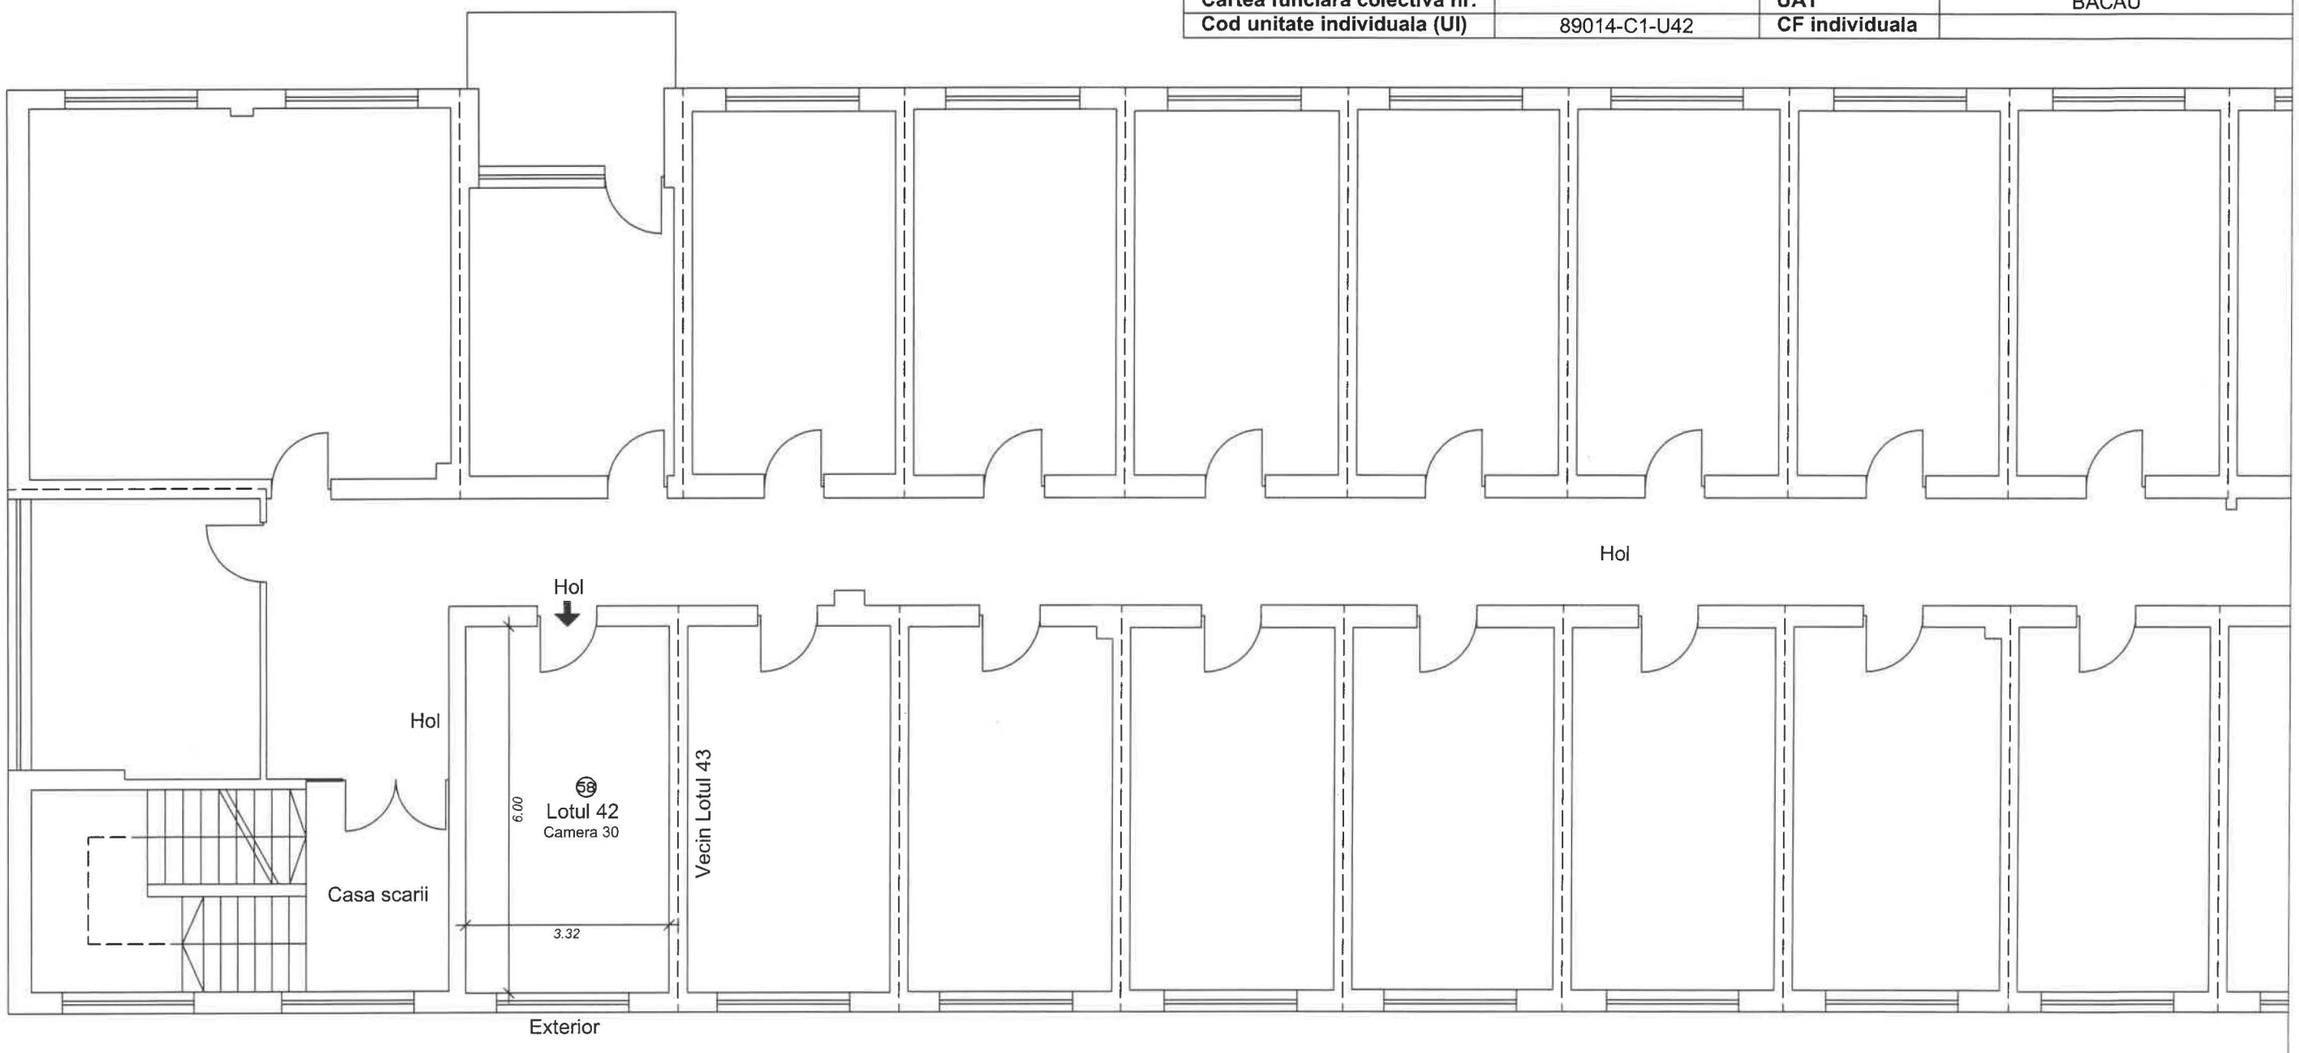

Nr. încapere	Denumire încăpere	Suprafața utilă [mp]
58	Incapere	19.9
	Suprafața utilă	***19.9***
	Suprafața totală	***19.9***

Executant,

Persoana fizica autorizata: ing. Cernat Sorin Ioan

CATEGORIA B, SERIA RO-BC-F, NR.0003/02.09.2010

Persoana juridica autorizata:TOPO GEO TECHNICS SRL

CLASA III, SERIA RO-B-J, NR.1919/11.11.2020

Data *DOCUMENT SEMNAT ELECTRONIC*

Digitally signed by CERNAT SORIN-IOAN
Date: 2022-10-29 11:41+03:00

Receptionat,


Andreea Gumeniuc Semnat digital de Andreea Gumeniuc Data: 2022.11.02 13:11:41 +02'00'

Data 54

RELEVEU - LOTUL 43

Scara 1 : 100

Nr. cadastral al terenului	Suprafata terenului (mp)	Adresa imobilului	
89014	1.455	Mun. Bacau, str. Henri Coanda, nr. 2,etaj 1, lotul 43, jud. Bacau	
Cartea funciara colectiva nr.		**UAT**	BACAU
Cod unitate individuala (UI)	89014-C1-U43	**CF individuala**	

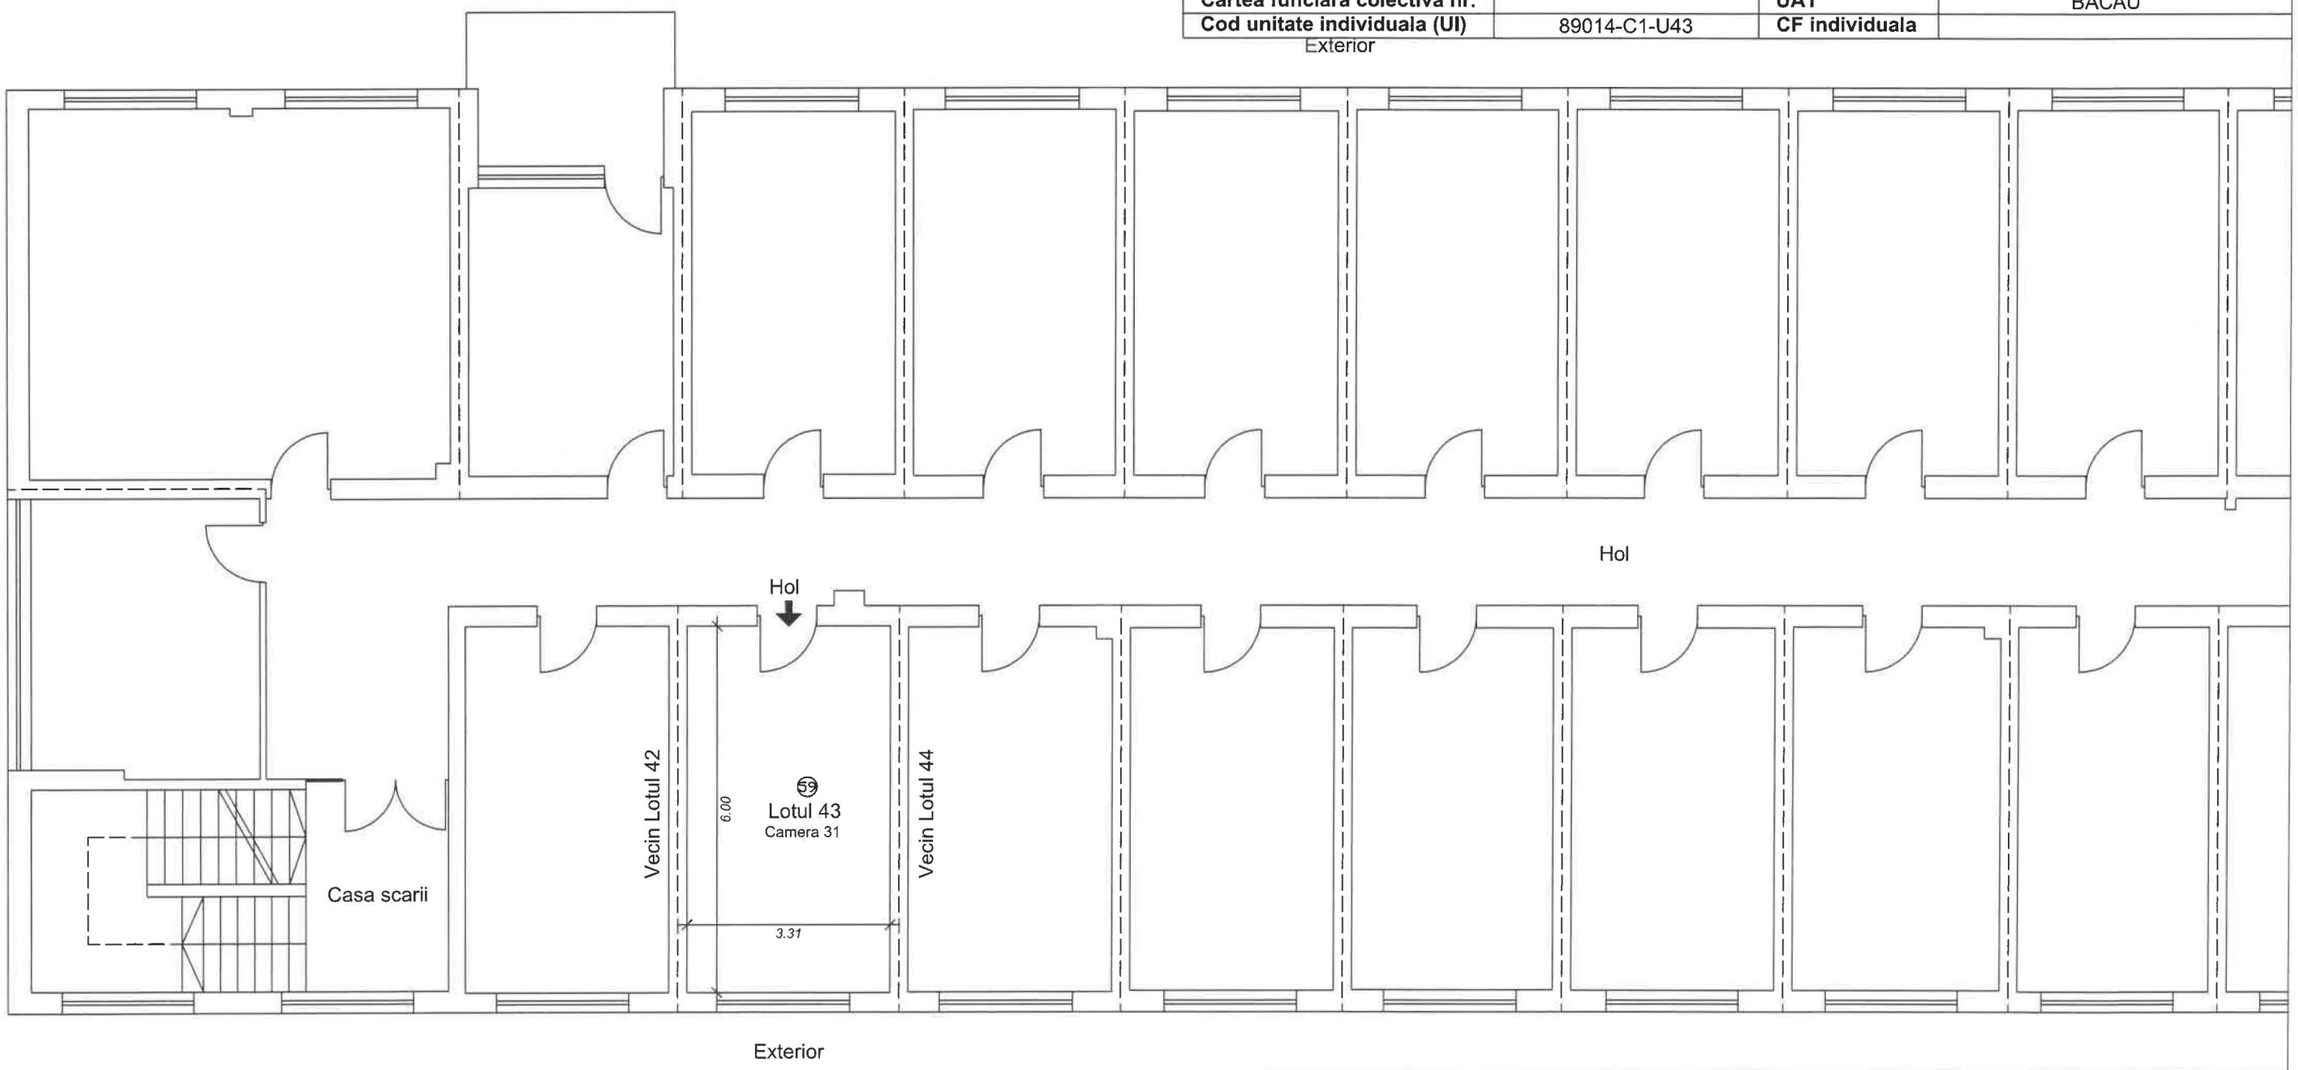

Nr. încapere	Denumire încăpere	Suprafața utilă [mp]
59	Incapere	19.9
	Suprafața utilă	***19.9***
	Suprafața totală	***19.9***

Executant,

Persoana fizica autorizata: ing. Cernat Sorin Ioan

CATEGORIA B, SERIA RO-BC-F, NR.0003/02.09.2010

Persoana juridica autorizata:TOPO GEO TECHNICS SRL

CLASA III, SERIA RO-B-J, NR.1919/11.11.2020

Data *DOCUMENT SEMNAT ELECTRONIC*

Digitally signed by CERNAT SORIN-IOAN
Date: 2022-10-29 11:42+03:00

Receptionat,


Andreea Gumeniuc Semnat digital de Andreea Gumeniuc Data: 2022.11.02 13:12:00 +02'00'

Data

RELEVEU - LOTUL 44

Scara 1 : 100

Nr. cadastral al terenului	Suprafata terenului (mp)	Adresa imobilului	
89014	1.455	Mun. Bacau, str. Henri Coanda, nr. 2,etaj 1, lotul 44, jud. Bacau	
Cartea funciara colectiva nr.		UAT	BACAU
Cod unitate individuala (UI)	89014-C1-U44	CF individuala	

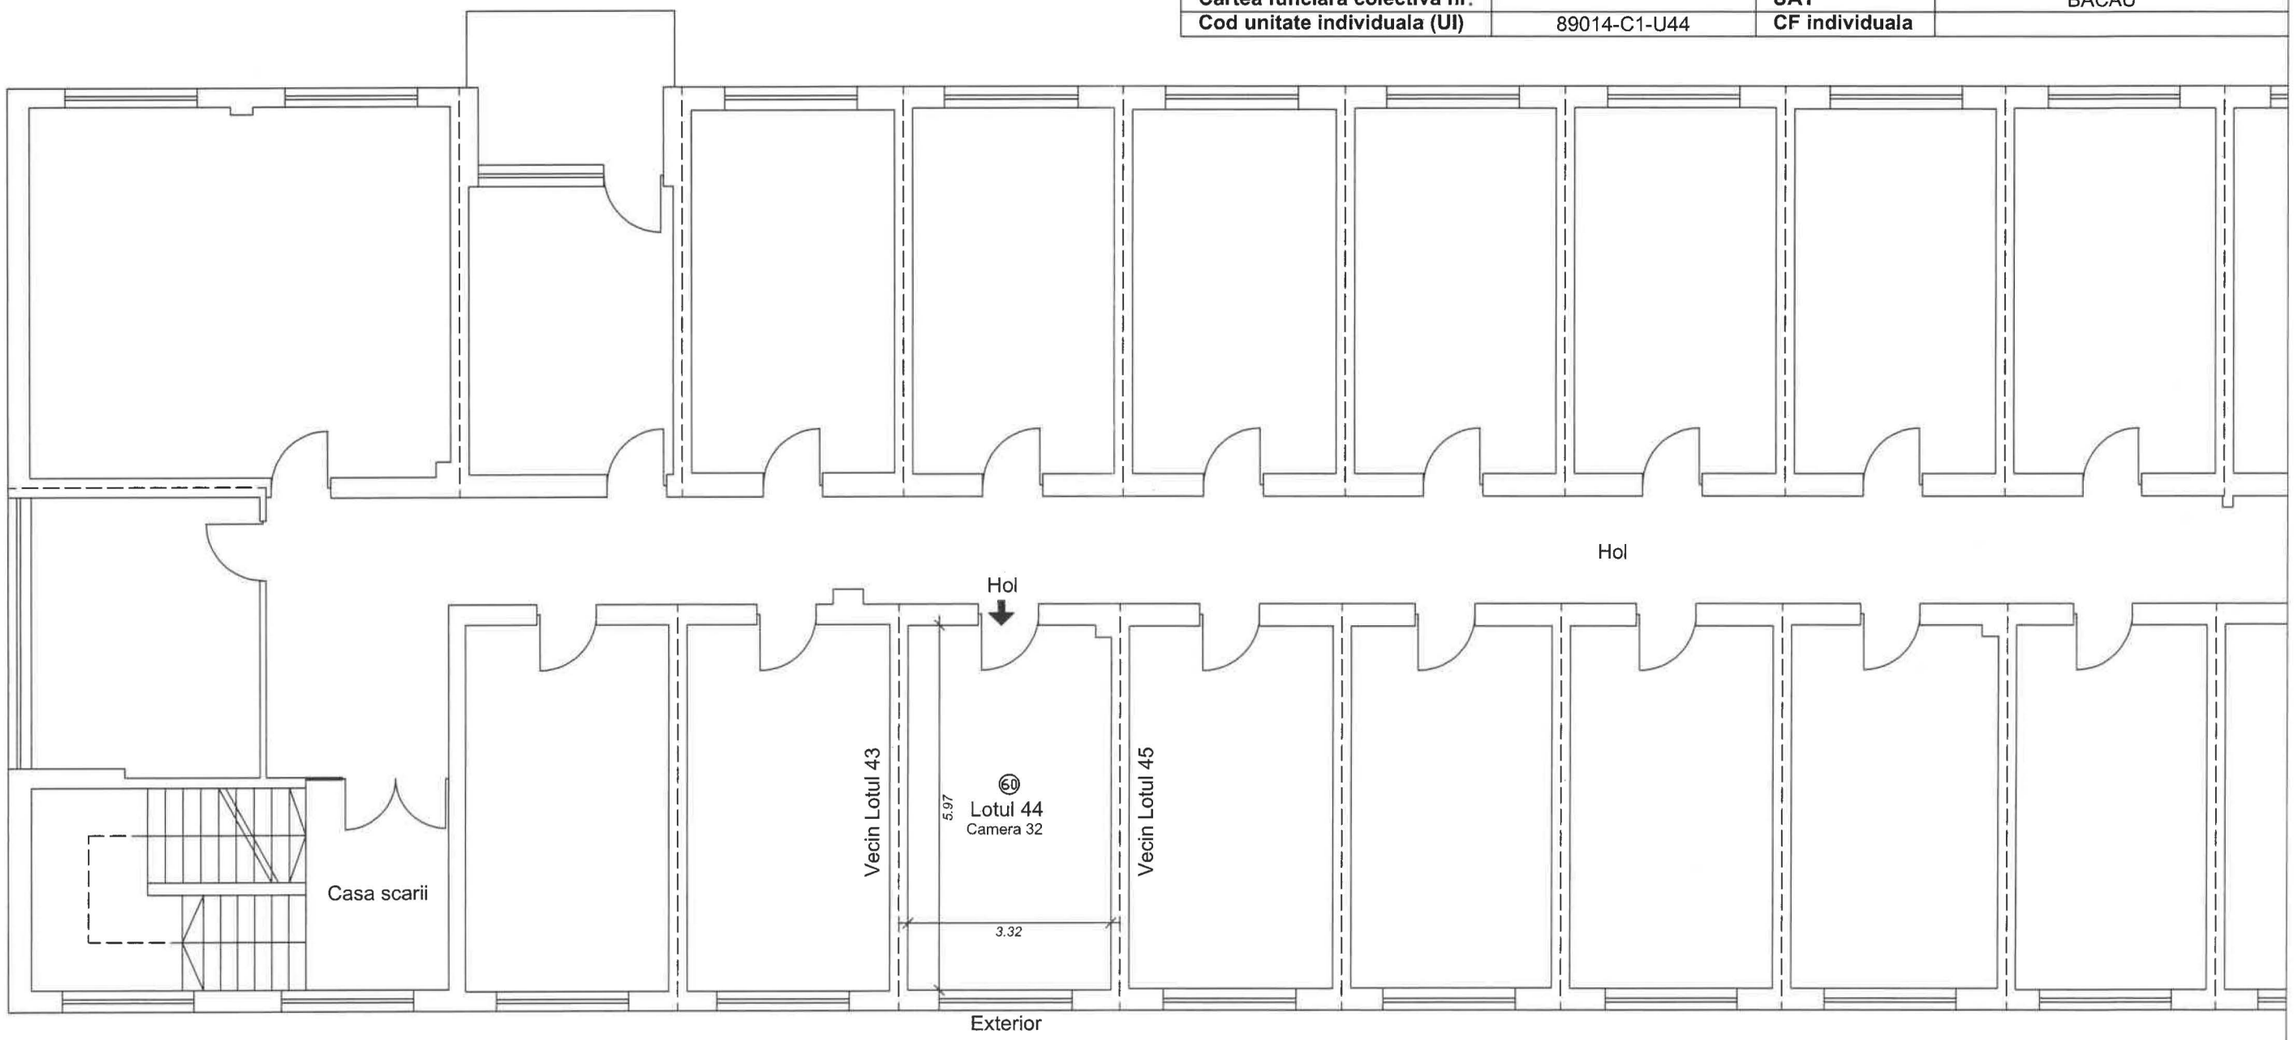

Nr. încapere	Denumire încăpere	Suprafața utilă [mp]
60	Incapere	19.8
	Suprafața utilă	***19.8***
	Suprafața totală	***19.8***

Executant,

Persoana fizica autorizata: ing. Cernat Sorin Ioan

CATEGORIA B, SERIA RO-BC-F, NR.0003/02.09.2010

Persoana juridica autorizata:TOPO GEO TECHNICS SRL

CLASA III, SERIA RO-B-J, NR.1919/11.11.2020

Data *DOCUMENT SEMNAT ELECTRONIC*

Digitally signed by CERNAT SORIN-IOAN
Date: 2022-10-29 11:42+03:00

Receptionat,

Andreea Gumeniuc


Semnat digital de Andreea Gumeniuc
Data: 2022.11.02 13:12:17 +02'00'

Data

RELEVEU - LOTUL 45

Scara 1 : 100

Nr. cadastral al terenului	Suprafata terenului (mp)	Adresa imobilului	
89014	1.455	Mun. Bacau, str. Henri Coanda, nr. 2,etaj 1, lotul 45, jud. Bacau	
Cartea funciara colectiva nr.		UAT	BACAU
Cod unitate individuala (UI)	89014-C1-U45	CF individuala	

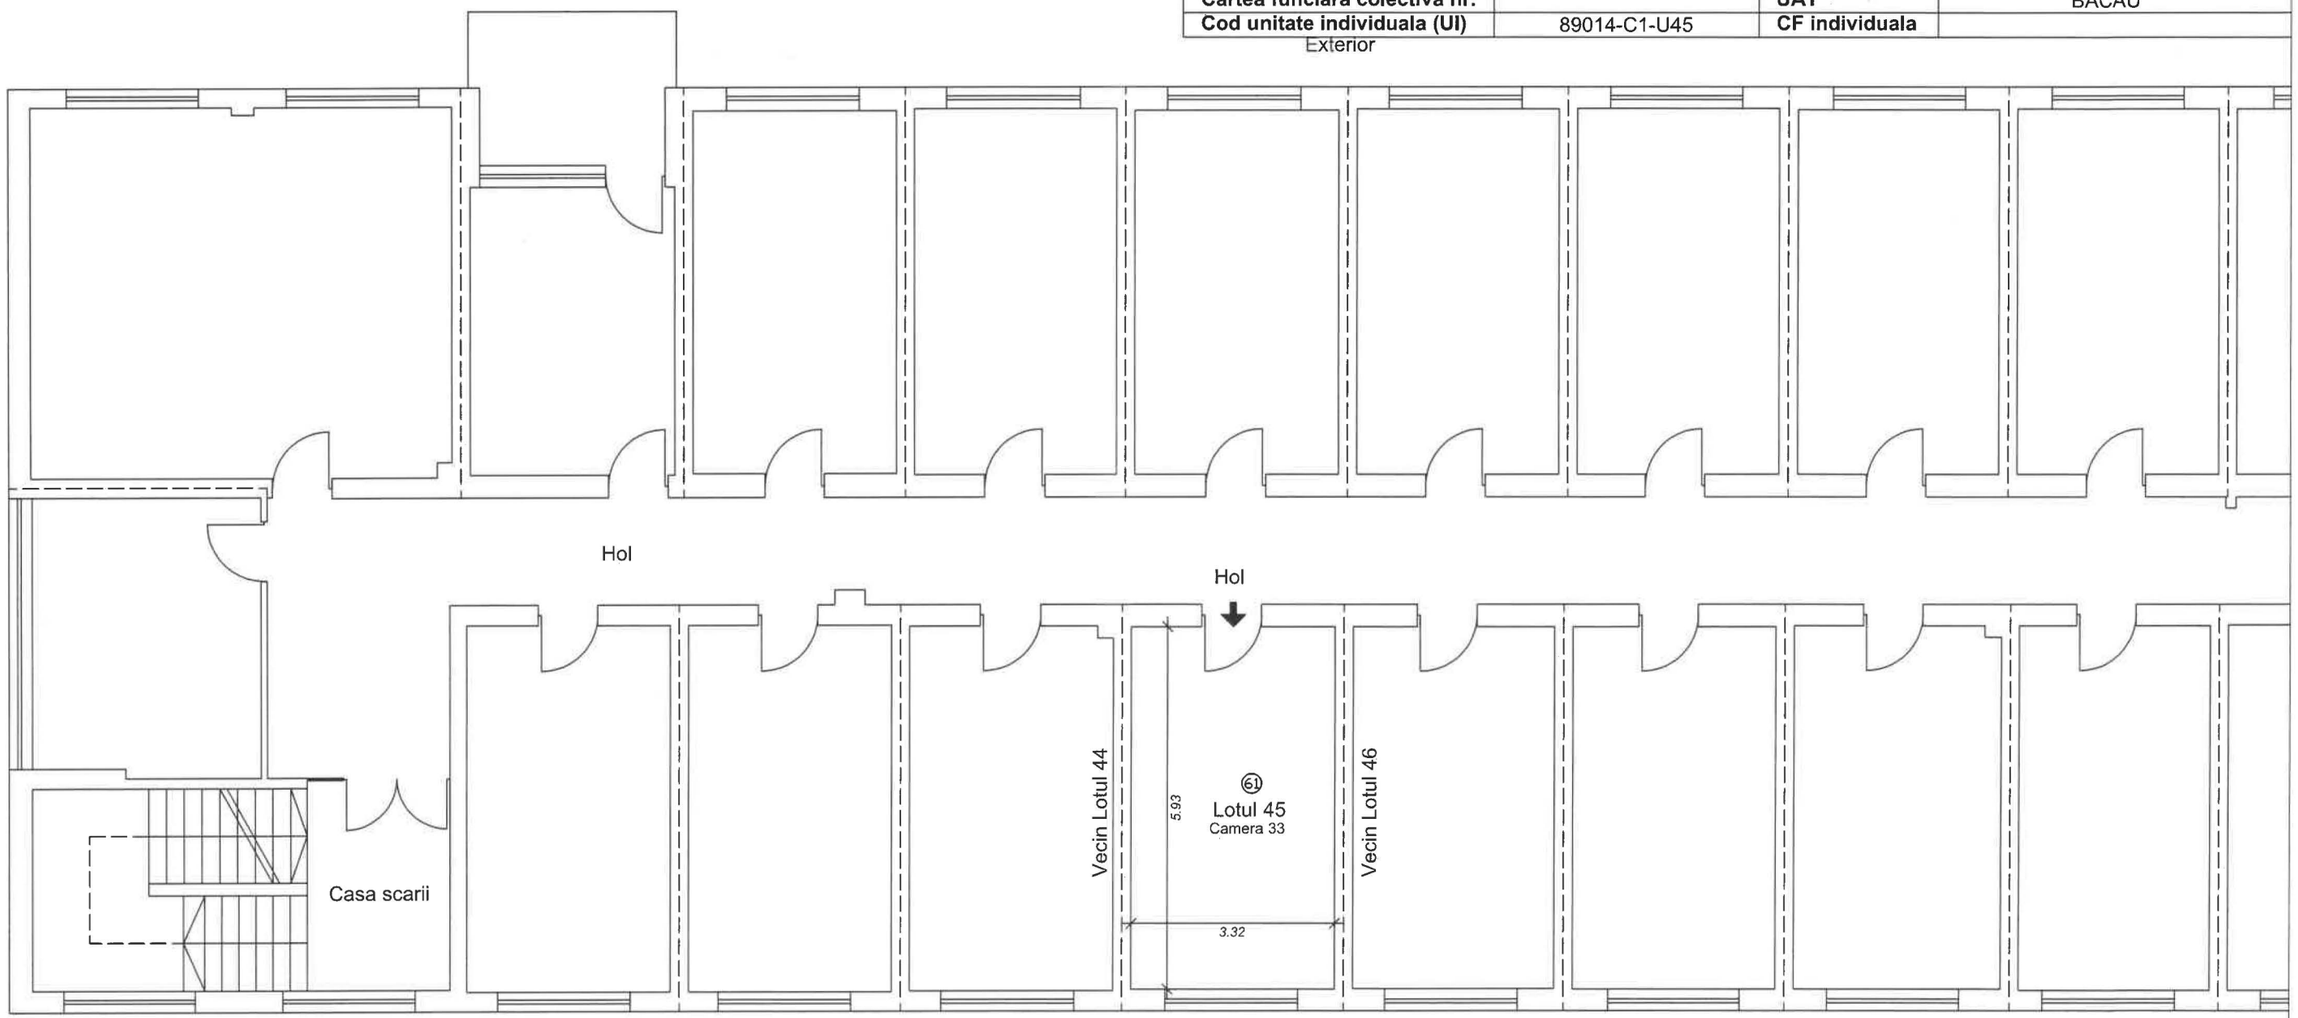

Nr. încapere	Denumire încăpere	Suprafața utilă [mp]
61	Incapere	19.7
	Suprafața utilă	***19.7***
	Suprafața totală	***19.7***

Executant,

Persoana fizica autorizata: ing. Cernat Sorin Ioan

CATEGORIA B, SERIA RO-BC-F, NR.0003/02.09.2010

Persoana juridica autorizata:TOPO GEO TECHNICS SRL

CLASA III, SERIA RO-B-J, NR.1919/11.11.2020

Data *DOCUMENT SEMNAT ELECTRONIC*

Digitally signed by CERNAT SORIN-IOAN
Date: 2022-10-29 11:42+03:00

Receptionat,

Andreea Gumeniuc Semnat digital de Andreea Gumeniuc
Data: 2022.11.02 13:12:36 +02'00'


Data

5

RELEVEU - LOTUL 46

Scara 1 : 100

Nr. cadastral al terenului	Suprafata terenului (mp)	Adresa imobilului	
89014	1.455	Mun. Bacau, str. Henri Coanda, nr. 2,etaj 1, lotul 46, jud. Bacau	
Cartea funciara colectiva nr.		UAT	BACAU
Cod unitate individuala (UI)	89014-C1-U46	CF individuala	

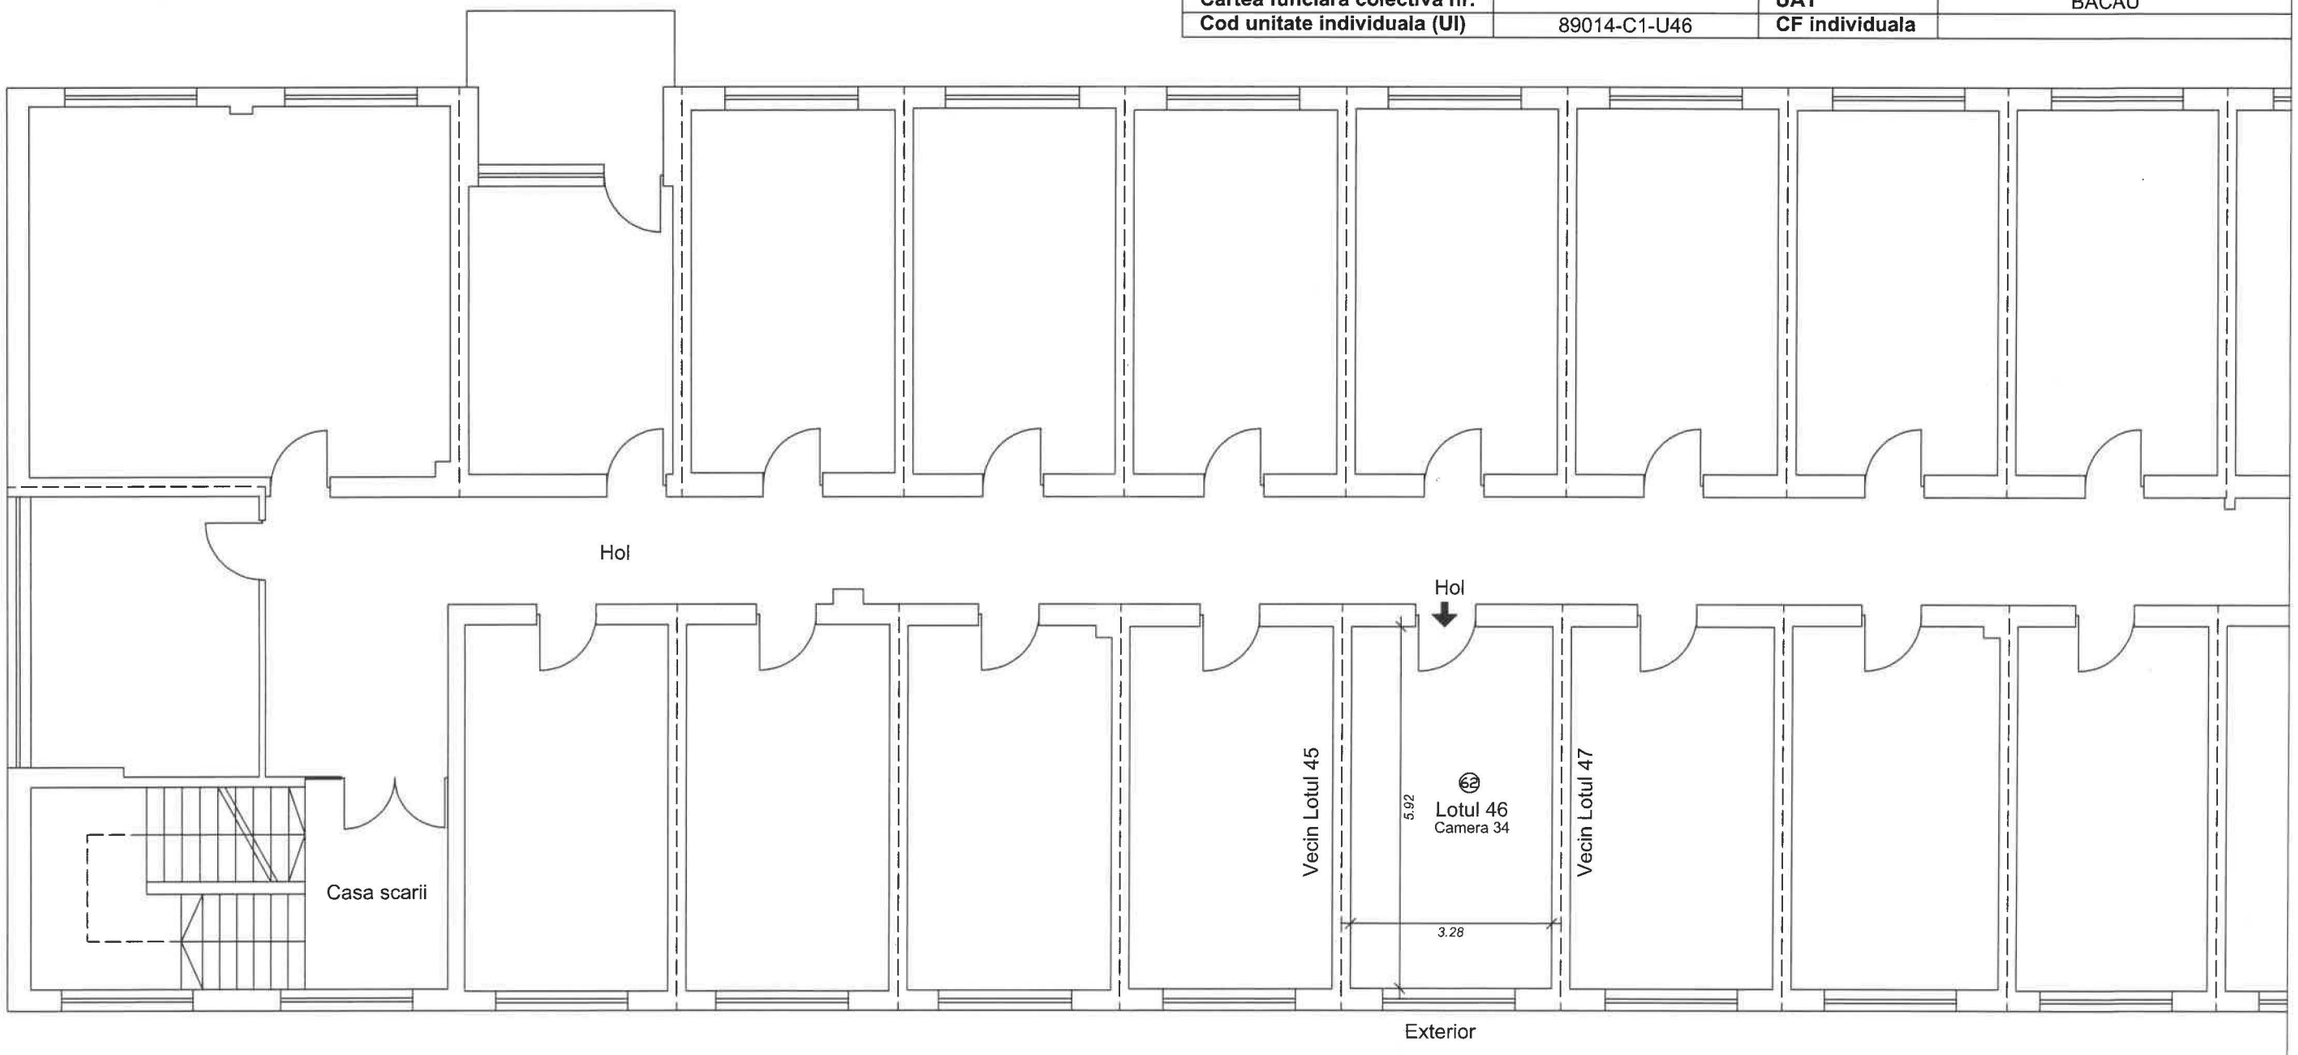

Nr. încapere	Denumire încăpere	Suprafața utilă [mp]
62	Incapere	19.4
	Suprafața utilă	***19.4***
	Suprafața totală	***19.4***

Executant,

Persoana fizica autorizata: ing. Cernat Sorin Ioan

CATEGORIA B, SERIA RO-BC-F, NR.0003/02.09.2010

Persoana juridica autorizata:TOPO GEO TECHNICS SRL

CLASA III, SERIA RO-B-J, NR.1919/11.11.2020

Data *DOCUMENT SEMNAT ELECTRONIC*

Digitally signed by CERNAT SORIN-IOAN
Date: 2022-10-29 11:42+03:00

Receptionat,


Andreea Gumeniuc Semnat digital de Andreea Gumeniuc Data: 2022.11.02 13:13:18 +02'00'

Data

RELEVEU - LOTUL 47

Scara 1 : 100

Nr. cadastral al terenului	Suprafata terenului (mp)	Adresa imobilului	
89014	1.455	Mun. Bacau, str. Henri Coanda, nr. 2,etaj 1, lotul 47, jud. Bacau	
Cartea funciara colectiva nr.		UAT	BACAU
Cod unitate individuala (UI)	89014-C1-U47	CF individuala	

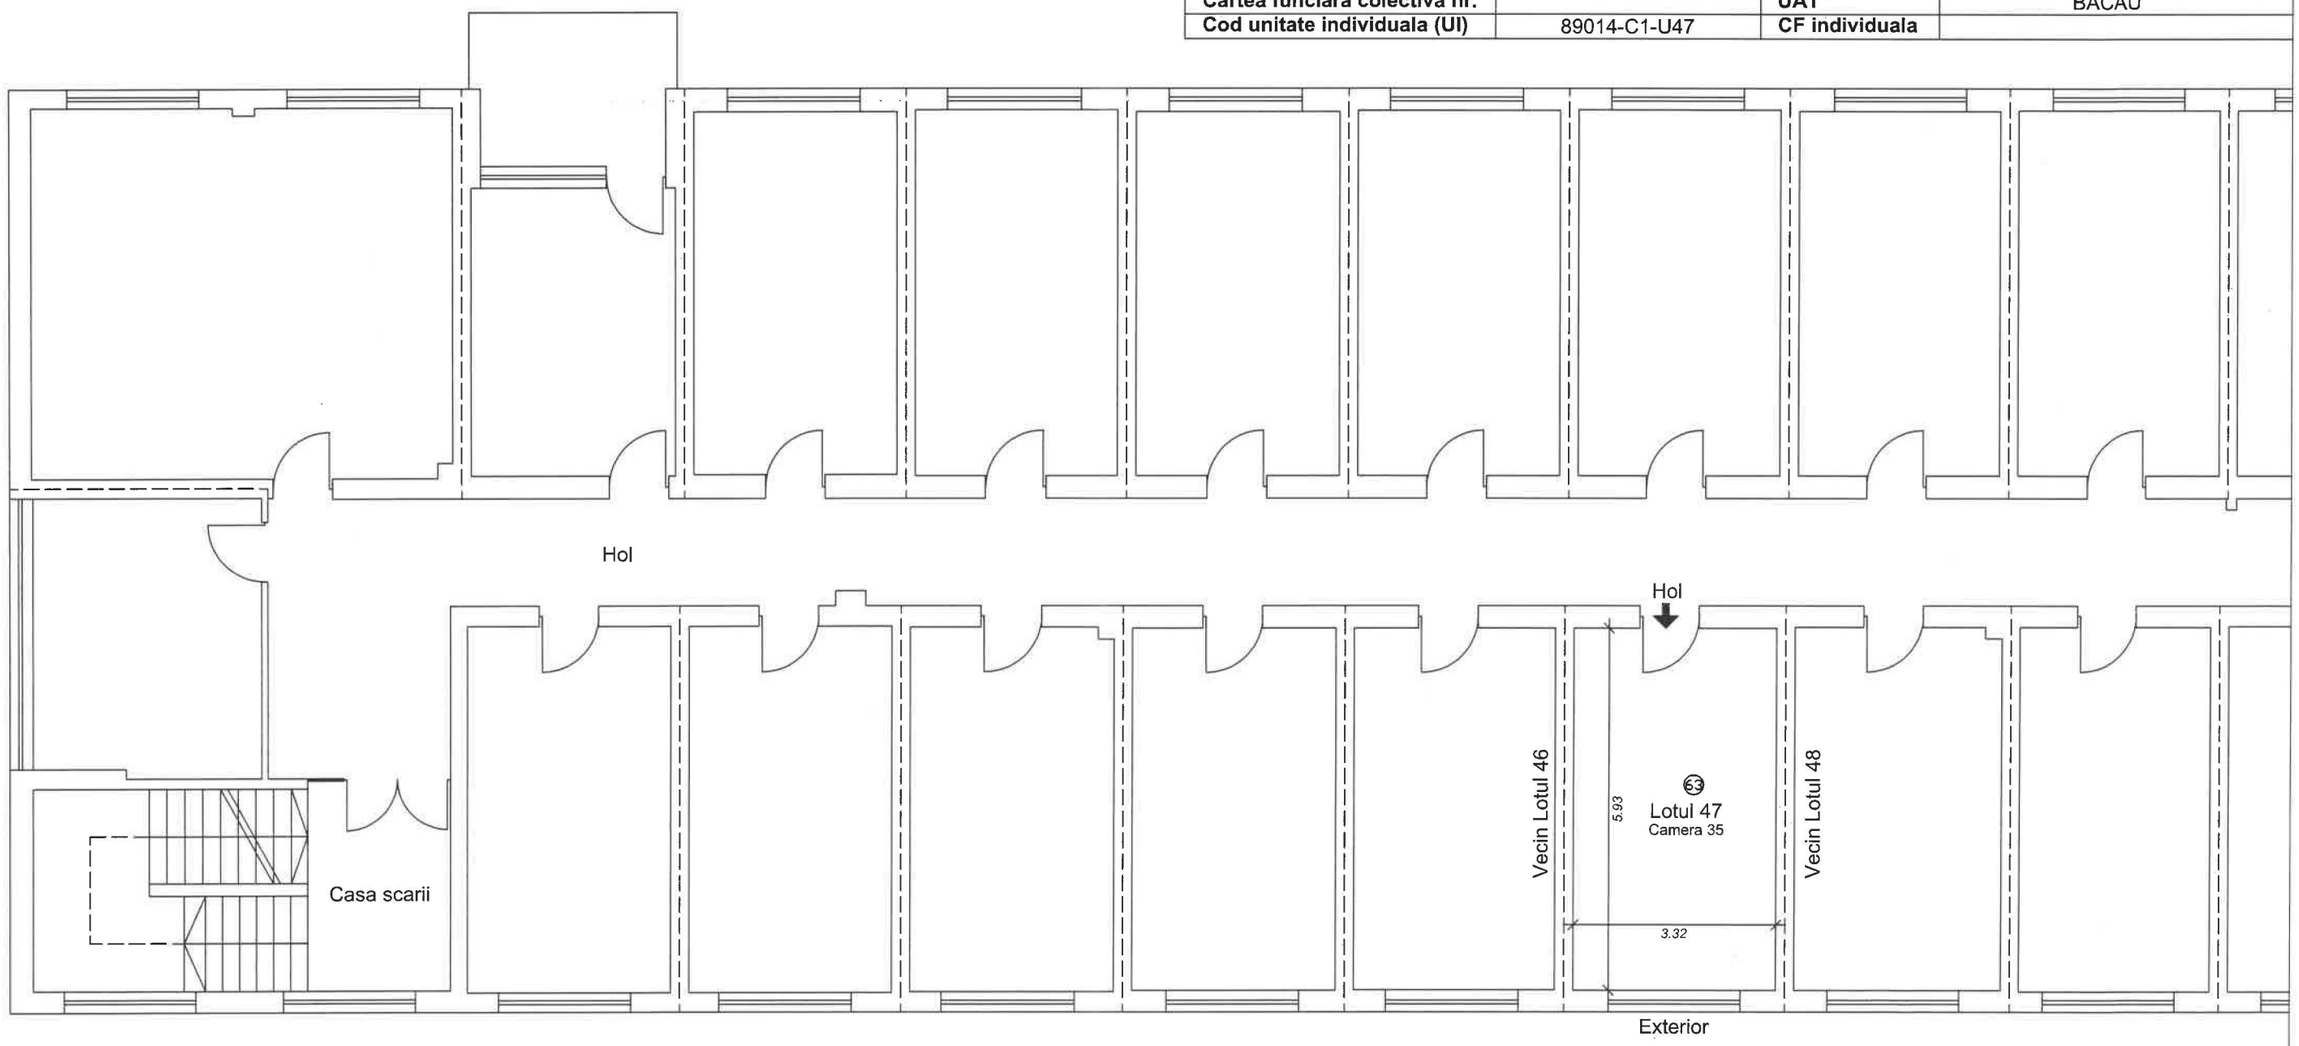

Nr. încapere	Denumire încăpere	Suprafața utilă [mp]
63	Incapere	19.7
	Suprafața utilă	***19.7***
	Suprafața totală	***19.7***

Executant,

Persoana fizica autorizata: ing. Cernat Sorin Ioan

CATEGORIA B, SERIA RO-BC-F, NR.0003/02.09.2010

Persoana juridica autorizata:TOPO GEO TECHNICS SRL

CLASA III, SERIA RO-B-J, NR.1919/11.11.2020

Data *DOCUMENT SEMNAT ELECTRONIC*

Digitally signed by CERNAT SORIN-IOAN
Date: 2022-10-29 11:43+03:00

Receptionat,


Andreea Gumeniuc Semnat digital de Andreea Gumeniuc Data: 2022.11.02 13:13:43 +02'00'

Data

RELEVEU - LOTUL 48

Scara 1 : 100

Nr. cadastral al terenului	Suprafata terenului (mp)	Adresa imobilului	
89014	1.455	Mun. Bacau, str. Henri Coanda, nr. 2,etaj 1, lotul 48, jud. Bacau	
Cartea funciara colectiva nr.		UAT	BACAU
Cod unitate individuala (UI)	89014-C1-U48	CF individuala	

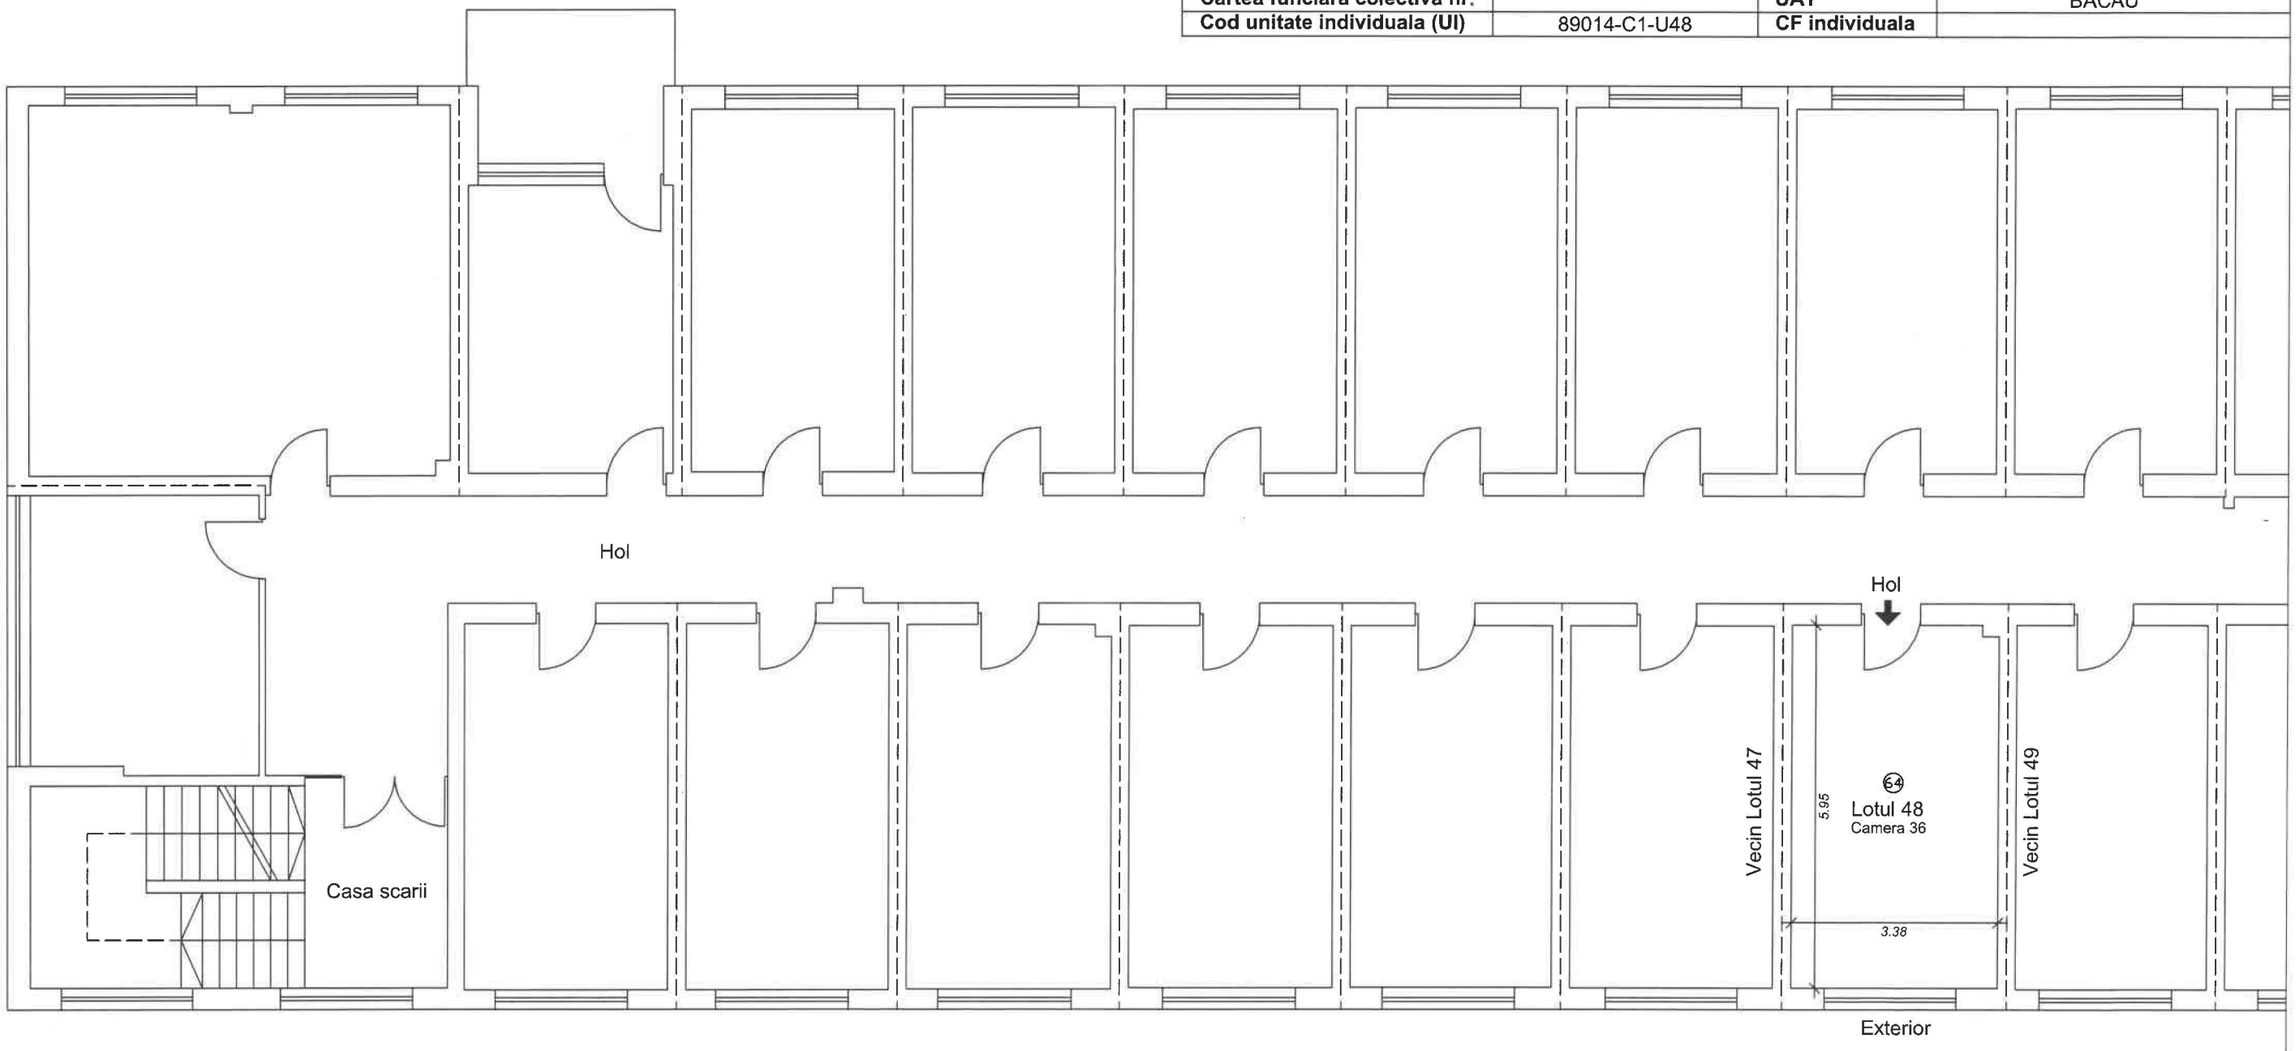

Nr. încapere	Denumire încăpere	Suprafața utilă [mp]
64	Incapere	20.1
	Suprafața utilă	***20.1***
	Suprafața totală	***20.1***

Executant,

Persoana fizica autorizata: ing. Cernat Sorin Ioan

CATEGORIA B, SERIA RO-BC-F, NR.0003/02.09.2010

Persoana juridica autorizata:TOPO GEO TECHNICS SRL

CLASA III, SERIA RO-B-J, NR.1919/11.11.2020

Data *DOCUMENT SEMNAT ELECTRONIC*

Digitally signed by CERNAT SORIN-IOAN
Date: 2022-10-29 11:43+03:00

Receptionat,

Andreea Gumeniuc Semnat digital de Andreea Gumeniuc Data: 2022.11.02 13:14:02 +02'00'


Data

60

RELEVEU - LOTUL 49

Scara 1 : 100

Nr. cadastral al terenului	Suprafata terenului (mp)	Adresa imobilului	
89014	1.455	Mun. Bacau, str. Henri Coanda, nr. 2,etaj 1, lotul 49, jud. Bacau	
Cartea funciara colectiva nr.		UAT	BACAU
Cod unitate individuala (UI)	89014-C1-U49	CF individuala	

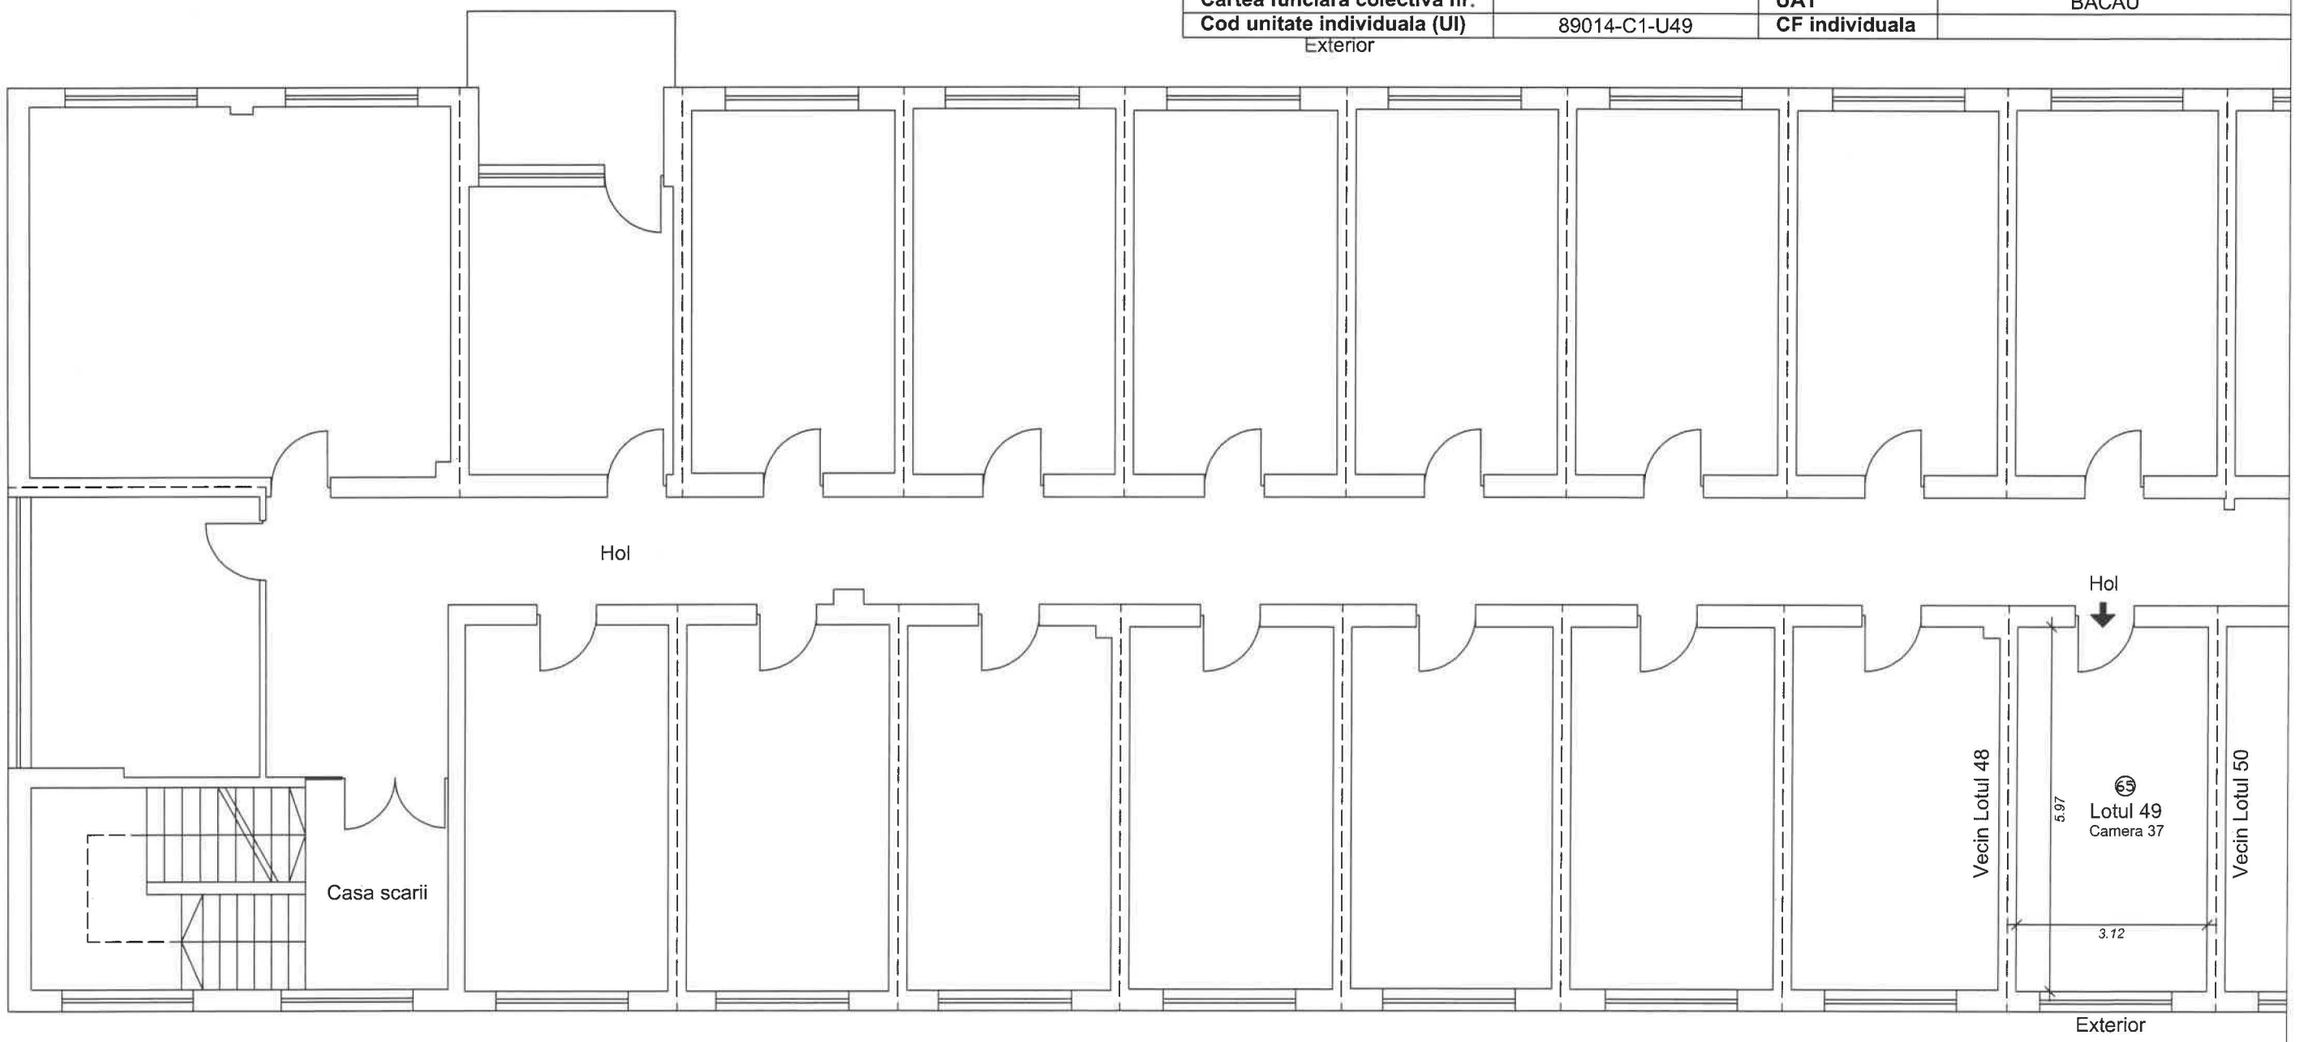

Nr. încapere	Denumire încăpere	Suprafața utilă [mp]
65	Incapere	18.6
	Suprafața utilă	***18.6***
	Suprafața totală	***18.6***

Executant,

Persoana fizica autorizata: ing. Cernat Sorin Ioan

CATEGORIA B, SERIA RO-BC-F, NR.0003/02.09.2010

Persoana juridica autorizata:TOPO GEO TECHNICS SRL

CLASA III, SERIA RO-B-J, NR.1919/11.11.2020

Data *DOCUMENT SEMNAT ELECTRONIC*

Digitally signed by CERNAT SORIN-IOAN
Date: 2022-10-29 11:43+03:00

Receptionat,


Andreea Gumeniuc Semnat digital de Andreea Gumeniuc Data: 2022.11.02 13:14:19 +02'00'

Data

RELEVEU - LOTUL 50

Scara 1 : 100

Nr. cadastral al terenului	Suprafata terenului (mp)	Adresa imobilului	
89014	1.455	Mun. Bacau, str. Henri Coanda, nr. 2,etaj 1, lotul 50, jud. Bacau	
Cartea funciara colectiva nr.		**UAT**	BACAU
Cod unitate individuala (UI)	89014-C1-U50	**CF individuala**	

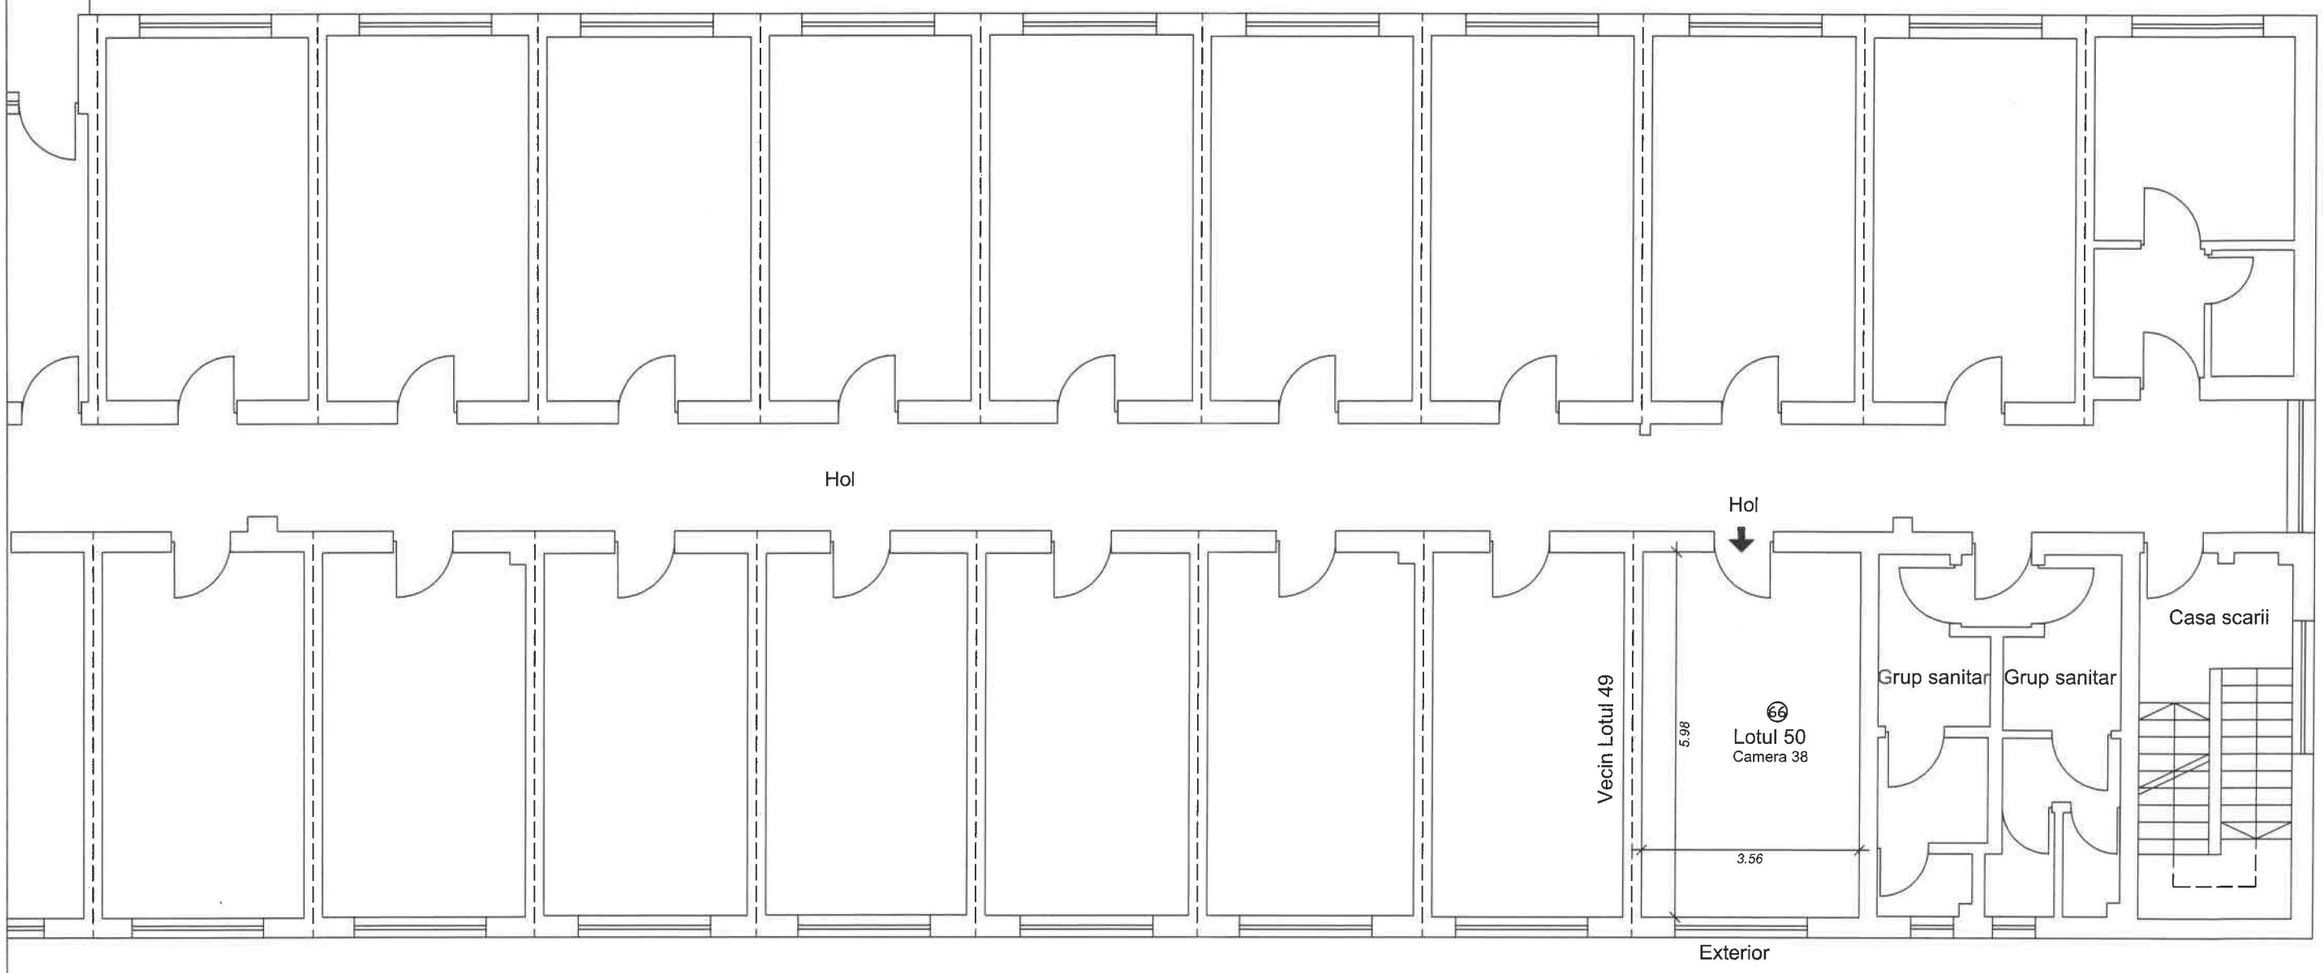

Nr. încapere	Denumire încăpere	Suprafața utilă [mp]
66	Incapere	21.3
	Suprafața utilă	***21.3***
	Suprafața totală	***21.3***

Executant,

Persoana fizica autorizata: ing. Cernat Sorin Ioan

CATEGORIA B, SERIA RO-BC-F, NR.0003/02.09.2010

Persoana juridica autorizata:TOPO GEO TECHNICS SRL

CLASA III, SERIA RO-B-J, NR.1919/11.11.2020

Data *DOCUMENT SEMNAT ELECTRONIC*

Digitally signed by CERNAT SORIN-IOAN
Date: 2022-10-29 11:43+03:00

Receptionat,

Andreea Gumeniuc


Semnat digital de Andreea Gumeniuc
Data: 2022.11.02 13:14:49 +02'00'

Data

RELEVEU - LOTUL 51

Scara 1 : 100

Nr. cadastral al terenului	Suprafata terenului (mp)	Adresa imobilului	
89014	1.455	Mun. Bacau, str. Henri Coanda, nr. 2,etaj 1, lotul 51, jud. Bacau	
Cartea funciara colectiva nr.		**UAT**	BACAU
Cod unitate individuala (UI)	89014-C1-U51	**CF individuala**	

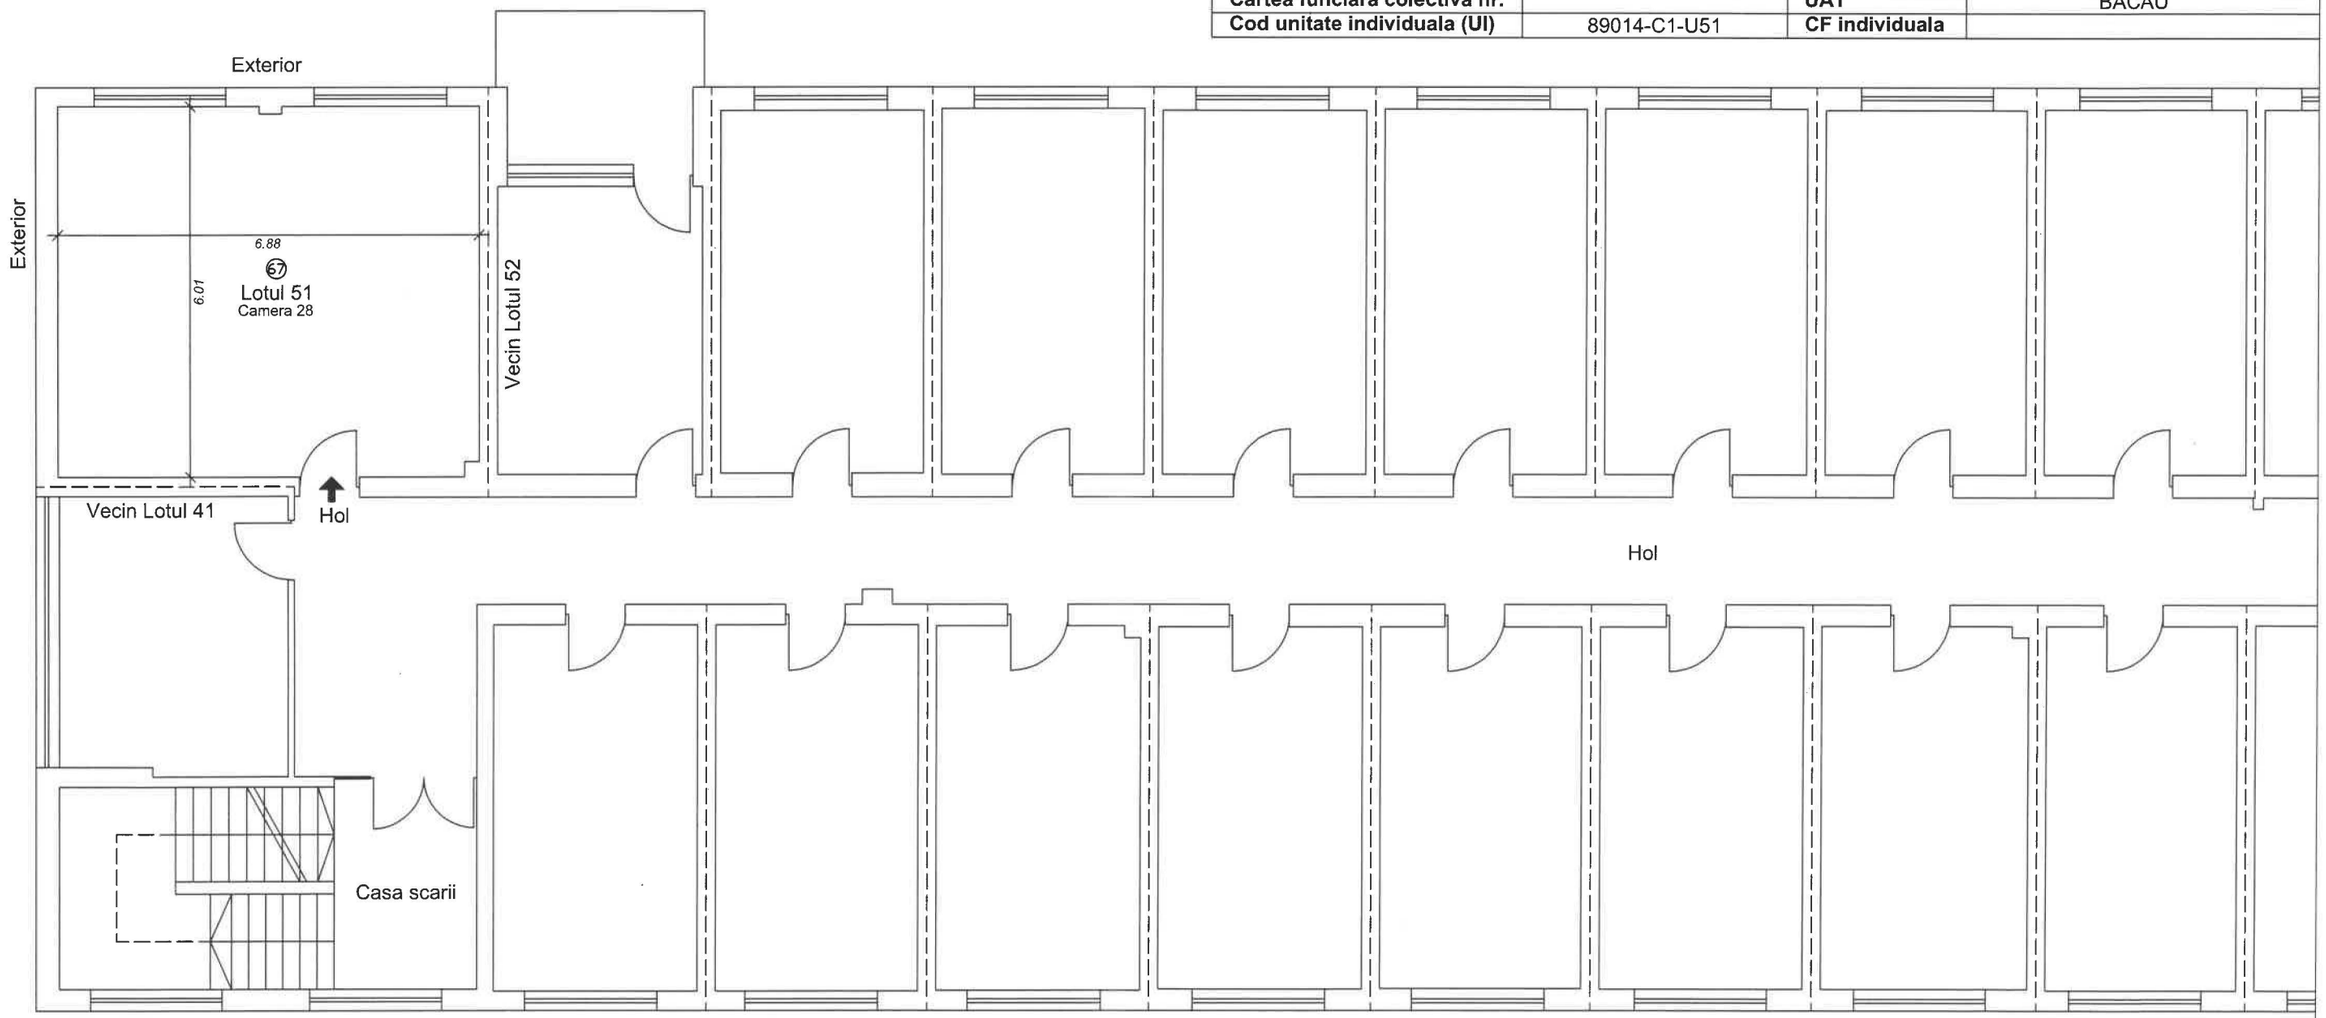

Nr. încapere	Denumire încăpere	Suprafața utilă [mp]
67	Incapere	41.2
	Suprafața utilă	***41.2***
	Suprafața totală	***41.2***

Executant,

Persoana fizica autorizata: ing. Cernat Sorin Ioan

CATEGORIA B, SERIA RO-BC-F, NR.0003/02.09.2010

Persoana juridica autorizata:TOPO GEO TECHNICS SRL

CLASA III, SERIA RO-B-J, NR.1919/11.11.2020

Data *DOCUMENT SEMNAT ELECTRONIC*

Digitally signed by CERNAT SORIN-IOAN
Date: 2022-10-29 11:43+03:00

Receptionat,

Andreea Gumeniuc Semnat digital de Andreea Gumeniuc Data: 2022.11.02 13:15:08 +02'00'


Data

63

RELEVEU - LOTUL 52

Scara 1 : 100

Nr. cadastral al terenului	Suprafata terenului (mp)	Adresa imobilului	
89014	1.455	Mun. Bacau, str. Henri Coanda, nr. 2,etaj 1, lotul 52, jud. Bacau	
Cartea funciara colectiva nr.		UAT	BACAU
Cod unitate individuala (UI)	89014-C1-U52	CF individuala	

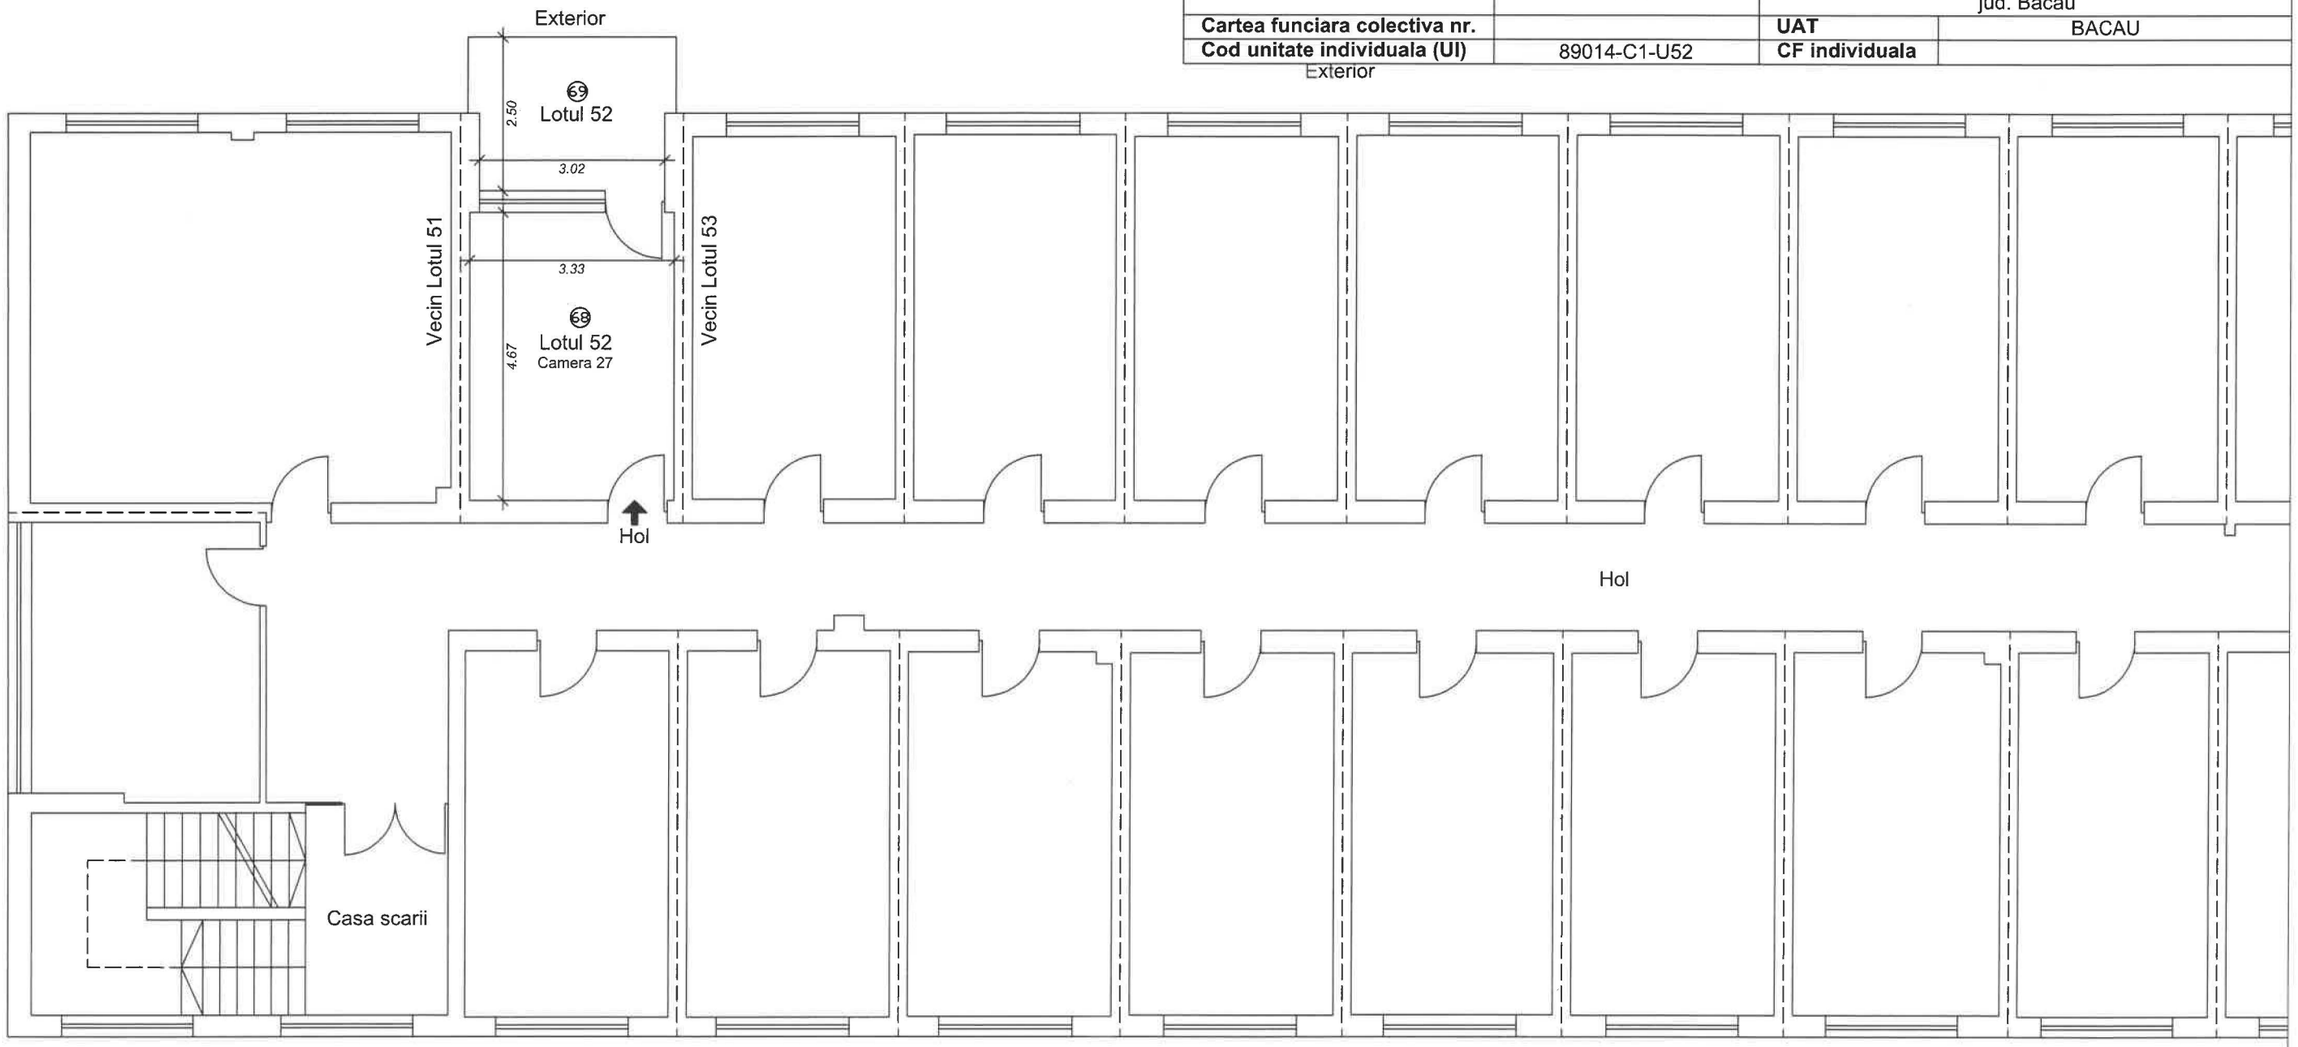

Nr. încapere	Denumire încăpere	Suprafața utilă [mp]
68	Incapere	15.6
	Suprafața utilă	***15.6***
69	Balcon	8.0
	Suprafața totală	***23.6***

Executant,

Persoana fizica autorizata: ing. Cernat Sorin Ioan

CATEGORIA B, SERIA RO-BC-F, NR.0003/02.09.2010

Persoana juridica autorizata:TOPO GEO TECHNICS SRL

CLASA III, SERIA RO-B-J, NR.1919/11.11.2020

Data *DOCUMENT SEMNAT ELECTRONIC*

Digitally signed by CERNAT SORIN-IOAN
Date: 2022-10-29 11:43+03:00

Receptionat,


Andreea Gumeniuc Semnat digital de Andreea Gumeniuc Data: 2022.11.02 13:15:29 +02'00'

Data

RELEVEU - LOTUL 53

Scara 1 : 100

Nr. cadastral al terenului	Suprafata terenului (mp)	Adresa imobilului	
89014	1.455	Mun. Bacau, str. Henri Coanda, nr. 2,etaj 1, lotul 53, jud. Bacau	
Cartea funciara colectiva nr.		**UAT**	BACAU
Cod unitate individuala (UI)	89014-C1-U53	**CF individuala**	

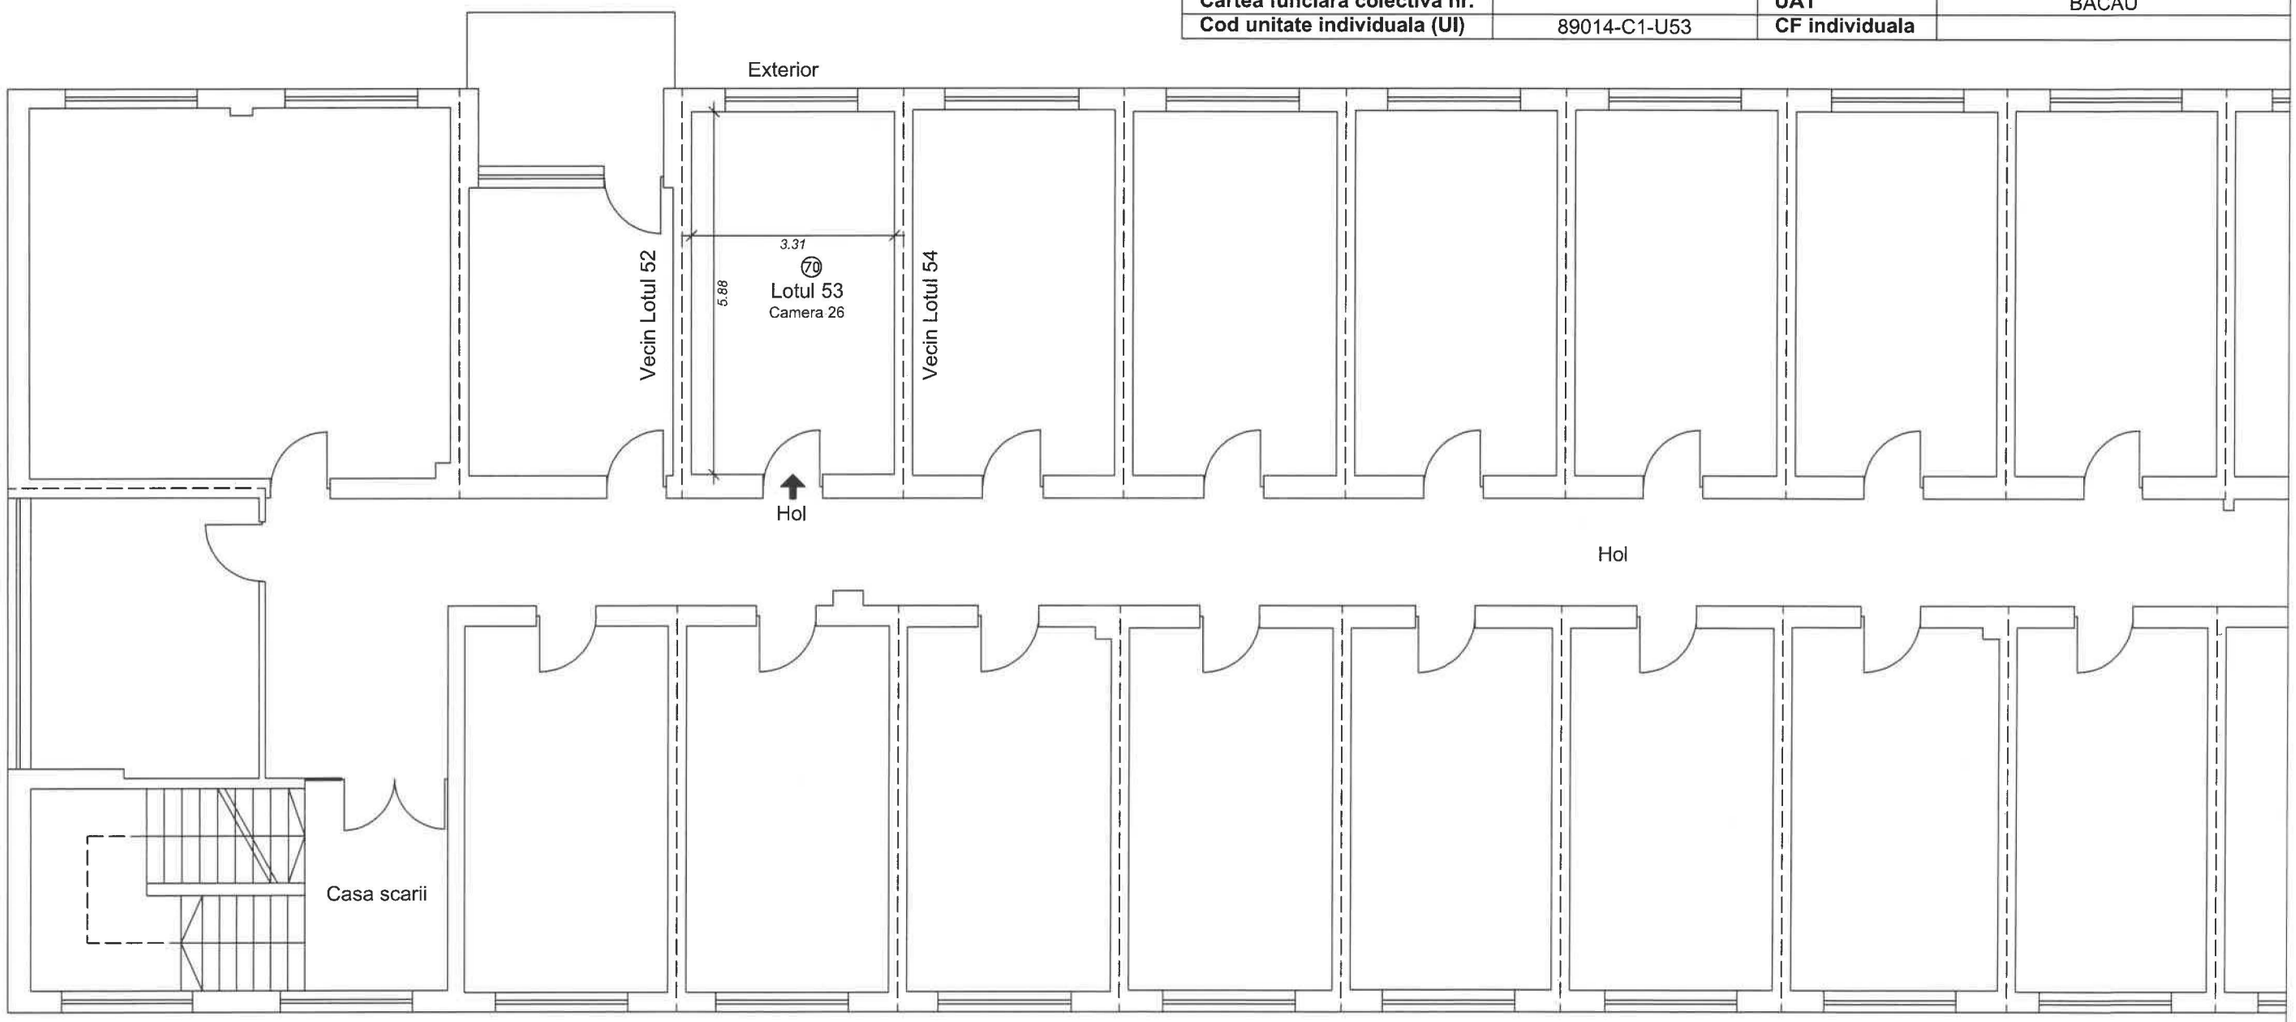

Nr. încapere	Denumire încăpere	Suprafața utilă [mp]
70	Incapere	19.5
	Suprafața utilă	***19.5***
	Suprafața totală	***19.5***

Executant,

Persoana fizica autorizata: ing. Cernat Sorin Ioan

CATEGORIA B, SERIA RO-BC-F, NR.0003/02.09.2010

Persoana juridica autorizata:TOPO GEO TECHNICS SRL

CLASA III, SERIA RO-B-J, NR.1919/11.11.2020

Data *DOCUMENT SEMNAT ELECTRONIC*

Digitally signed by CERNAT SORIN-IOAN
Date: 2022-10-29 11:44+03:00

Receptionat,

Andreea Gumeniuc


Semnat digital de Andreea Gumeniuc
Data: 2022.11.02 13:15:52 +02'00'

Data

RELEVEU - LOTUL 54

Scara 1 : 100

Nr. cadastral al terenului	Suprafata terenului (mp)	Adresa imobilului	
89014	1.455	Mun. Bacau, str. Henri Coanda, nr. 2,etaj 1, lotul 54, jud. Bacau	
Cartea funciara colectiva nr.		**UAT**	BACAU
Cod unitate individuala (UI)	89014-C1-U54	**CF individuala**	

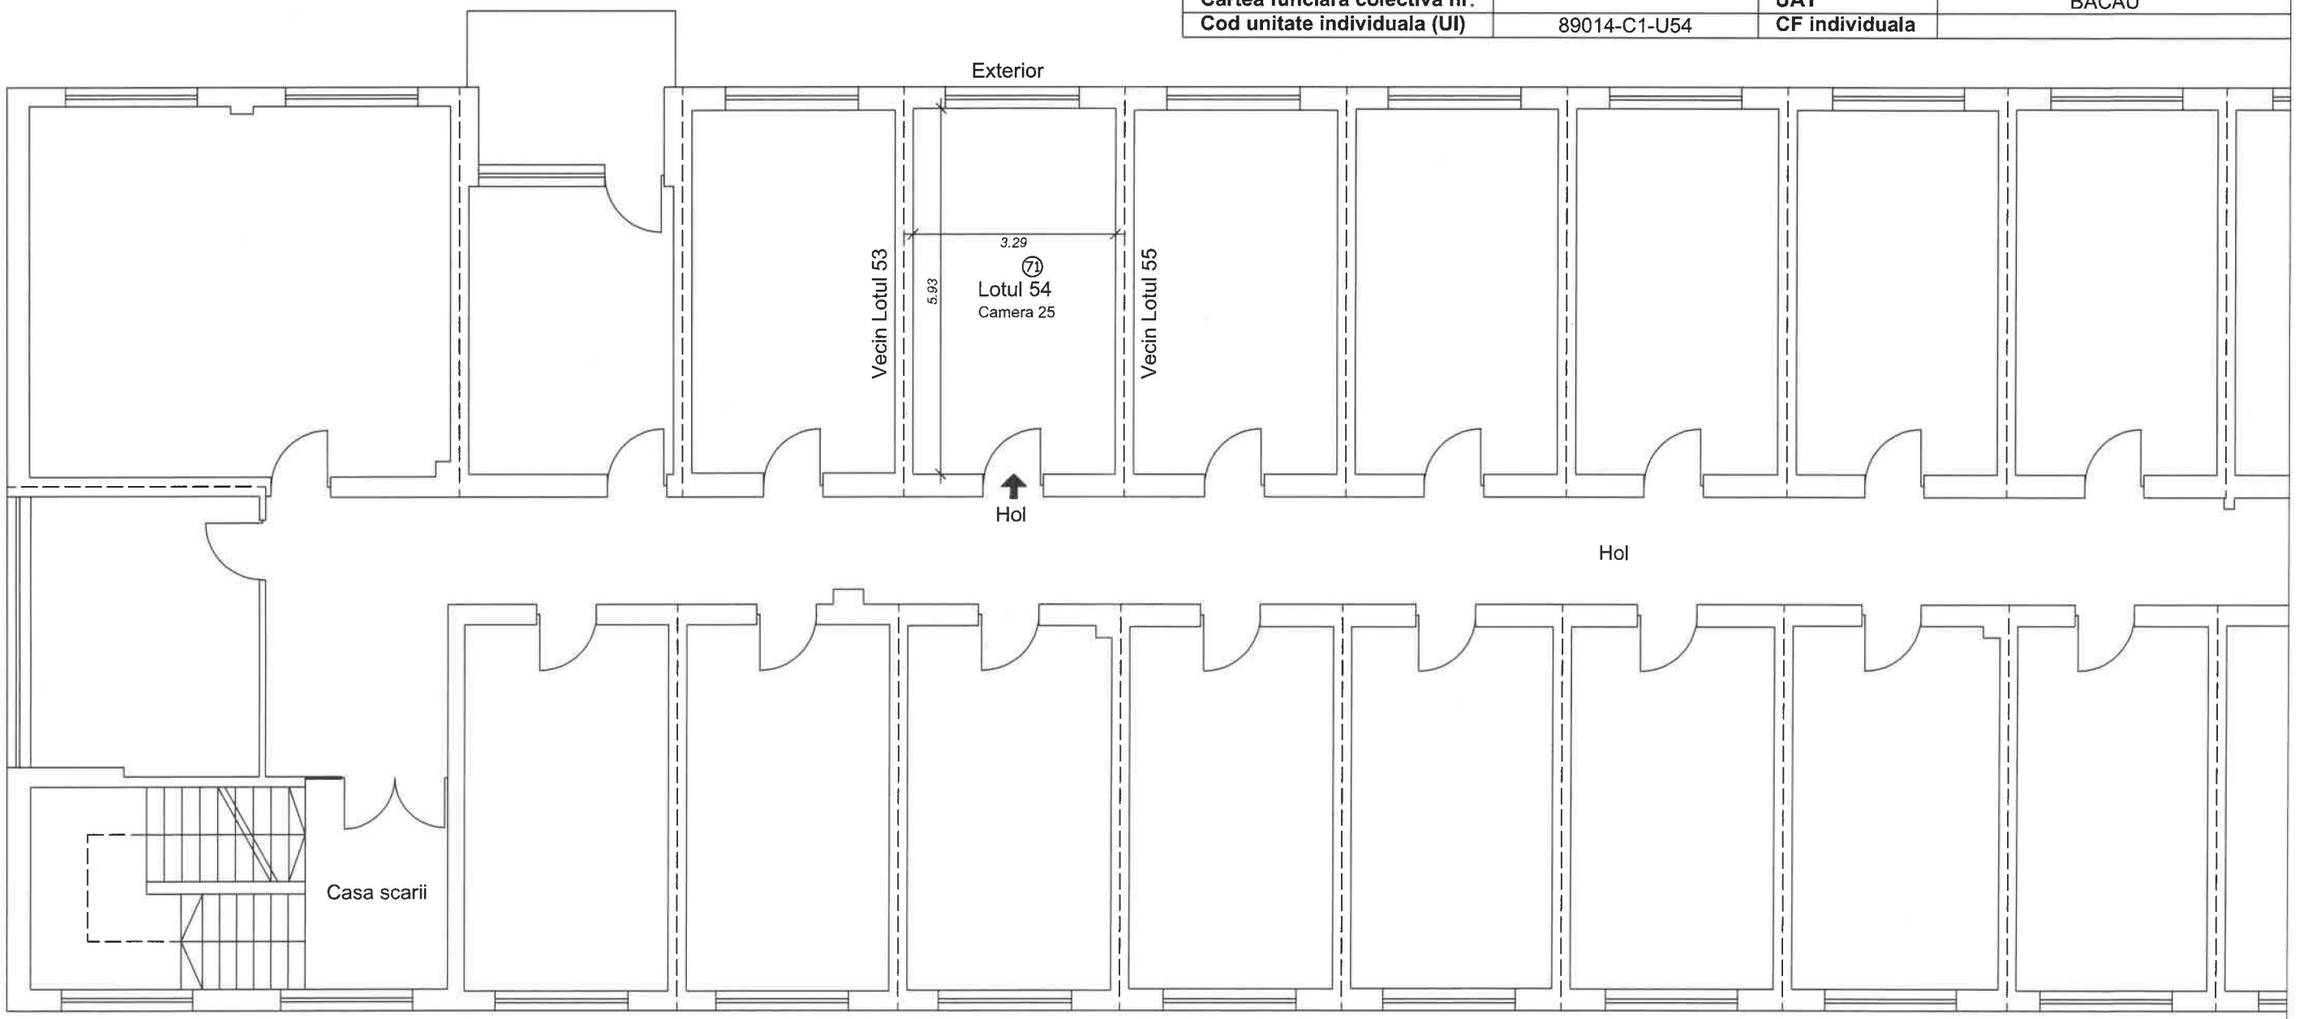

Nr. încapere	Denumire încăpere	Suprafața utilă [mp]
71	Incapere	19.5
	Suprafața utilă	***19.5***
	Suprafața totală	***19.5***

Executant,

Persoana fizica autorizata: ing. Cernat Sorin Ioan

CATEGORIA B, SERIA RO-BC-F, NR.0003/02.09.2010

Persoana juridica autorizata:TOPO GEO TECHNICS SRL

CLASA III, SERIA RO-B-J, NR.1919/11.11.2020

Data *DOCUMENT SEMNAT ELECTRONIC*

Digitally signed by CERNAT SORIN-IOAN
Date: 2022-10-29 11:44+03:00

Receptionat,


Andreea Gumeniuc Semnat digital de Andreea Gumeniuc
Data: 2022.11.02 13:16:36 +02'00'

Data

RELEVEU - LOTUL 55

Scara 1 : 100

Nr. cadastral al terenului	Suprafata terenului (mp)	Adresa imobilului	
89014	1.455	Mun. Bacau, str. Henri Coanda, nr. 2,etaj 1, lotul 55, jud. Bacau	
Cartea funciara colectiva nr.		**UAT**	BACAU
Cod unitate individuala (UI)	89014-C1-U55	**CF individuala**	

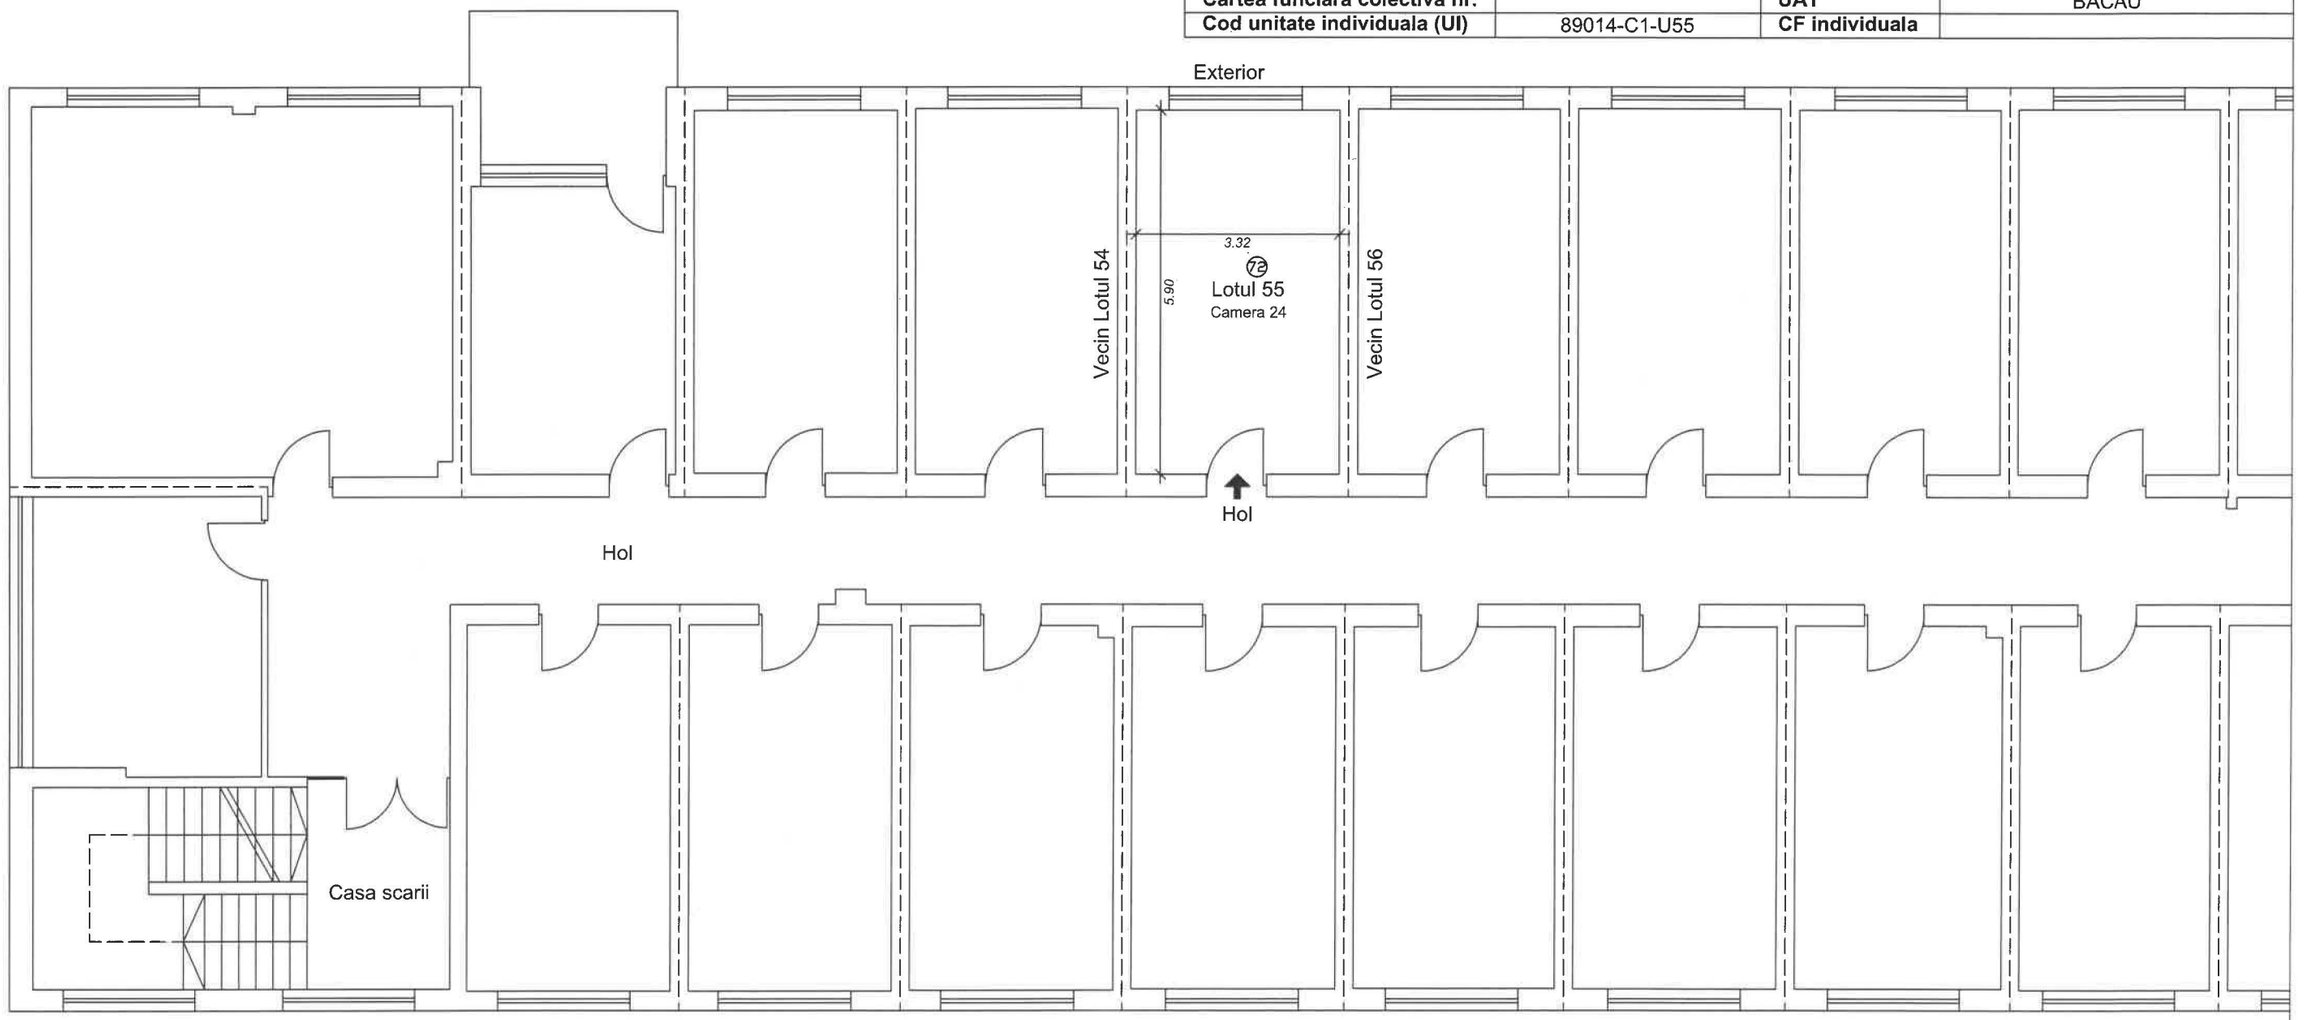

Nr. încapere	Denumire încăpere	Suprafața utilă [mp]
72	Incapere	19.6
	Suprafața utilă	***19.6***
	Suprafața totală	***19.6***

Executant,

Persoana fizica autorizata: ing. Cernat Sorin Ioan

CATEGORIA B, SERIA RO-BC-F, NR.0003/02.09.2010

Persoana juridica autorizata:TOPO GEO TECHNICS SRL

CLASA III, SERIA RO-B-J, NR.1919/11.11.2020

Data *DOCUMENT SEMNAT ELECTRONIC*

Digitally signed by CERNAT SORIN-IOAN
Date: 2022-10-29 11:44+03:00

Receptionat,


Andreea Gumeniuc Semnat digital de Andreea Gumeniuc
Data: 2022.11.02 13:17:03 +02'00'

Data

RELEVEU - LOTUL 56

Scara 1 : 100

Nr. cadastral al terenului	Suprafata terenului (mp)	Adresa imobilului	
89014	1.455	Mun. Bacau, str. Henri Coanda, nr. 2,etaj 1, lotul 56, jud. Bacau	
Cartea funciara colectiva nr.		**UAT**	BACAU
Cod unitate individuala (UI)	89014-C1-U56	**CF individuala**	

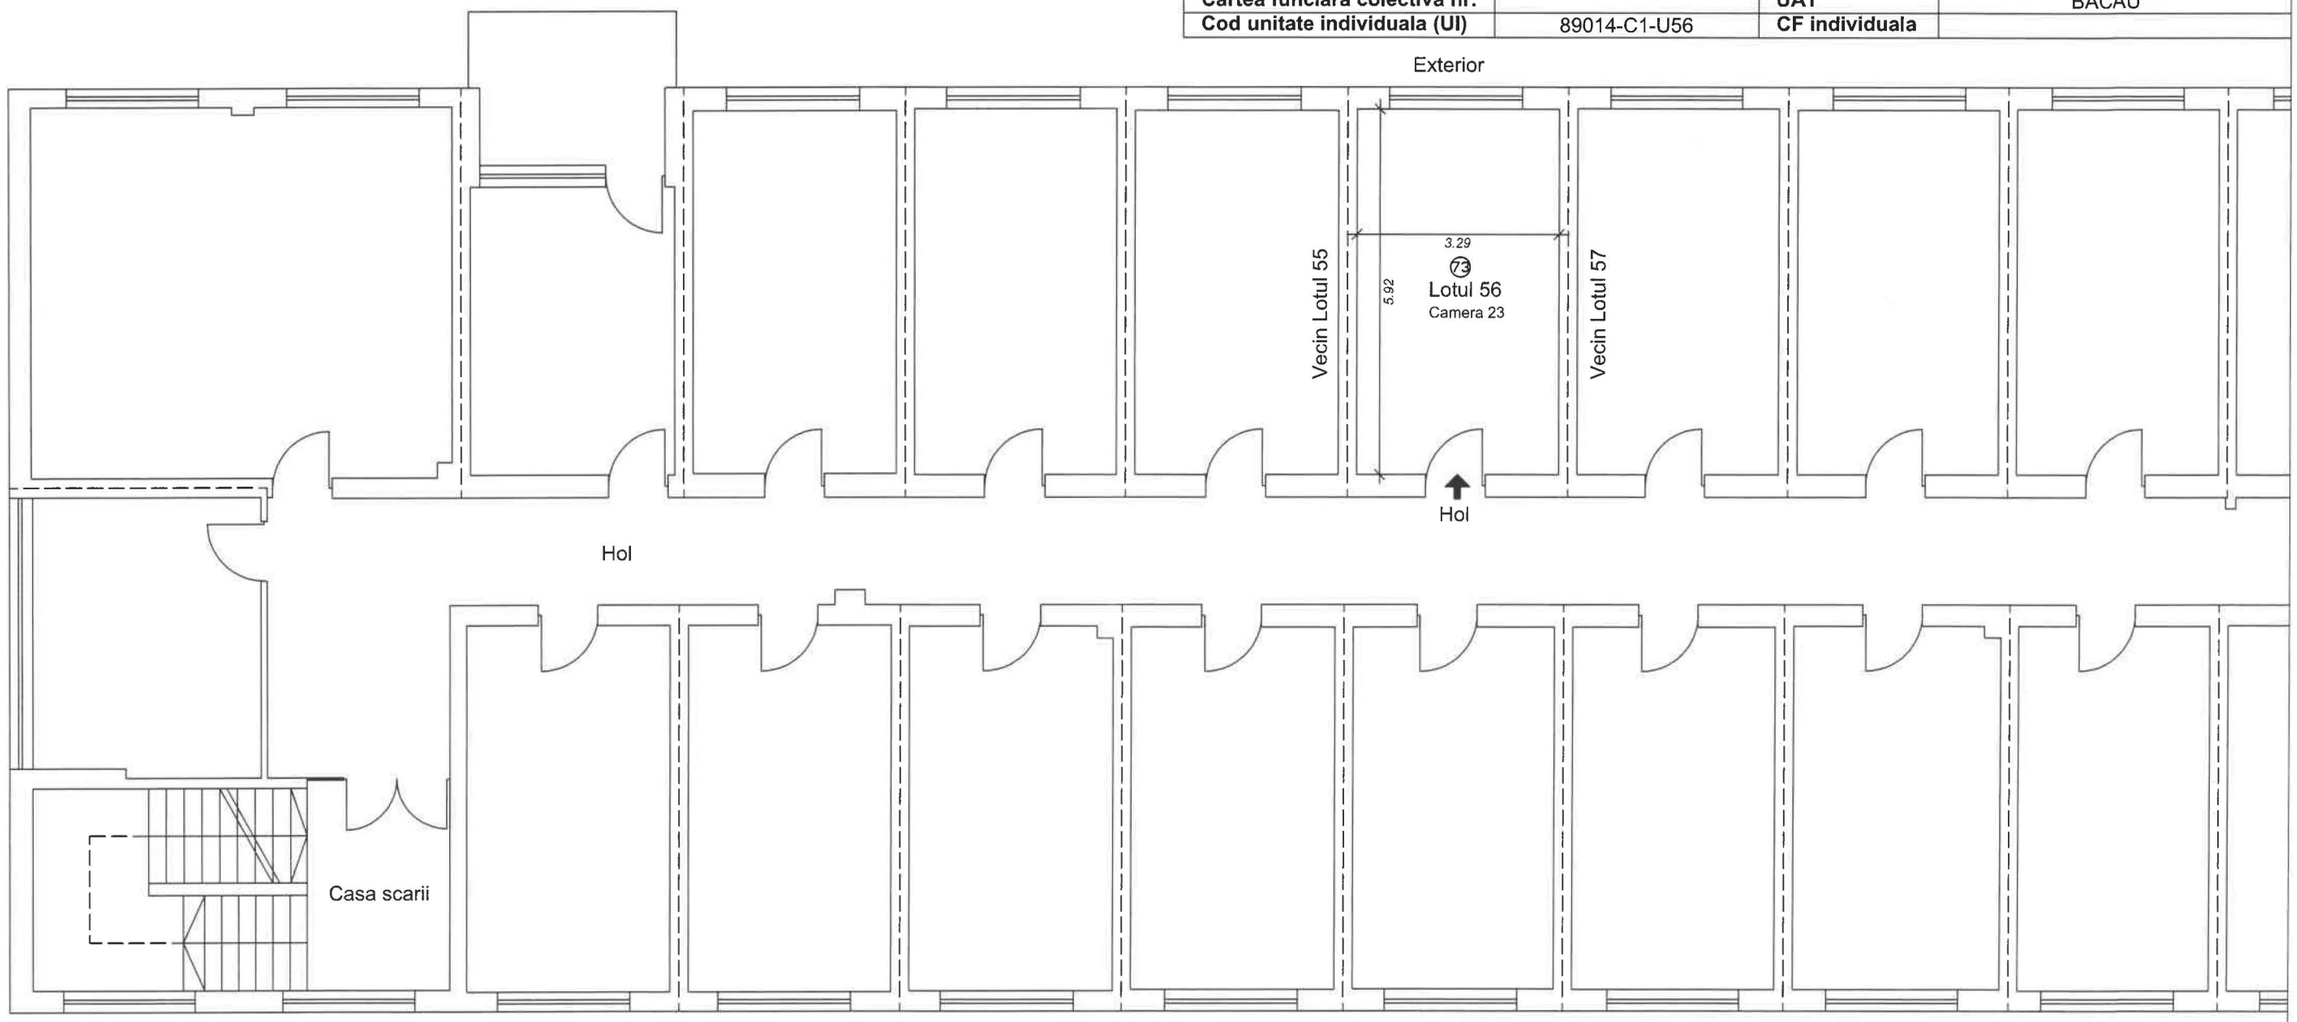

Nr. încapere	Denumire încăpere	Suprafața utilă [mp]
73	Incapere	19.5
	Suprafața utilă	***19.5***
	Suprafața totală	***19.5***

Executant,

Persoana fizica autorizata: ing. Cernat Sorin Ioan

CATEGORIA B, SERIA RO-BC-F, NR.0003/02.09.2010

Persoana juridica autorizata:TOPO GEO TECHNICS SRL

CLASA III, SERIA RO-B-J, NR.1919/11.11.2020

Data *DOCUMENT SEMNAT ELECTRONIC*

Digitally signed by CERNAT SORIN-IOAN
Date: 2022-10-29 11:44+03:00

Receptionat,


Andreea Gumeniuc Semnat digital de Andreea Gumeniuc Data: 2022.11.02 13:17:59 +02'00'

Data

RELEVEU - LOTUL 57

Scara 1 : 100

Nr. cadastral al terenului	Suprafata terenului (mp)	Adresa imobilului	
89014	1.455	Mun. Bacau, str. Henri Coanda, nr. 2,etaj 1, lotul 57, jud. Bacau	
Cartea funciara colectiva nr.		**UAT**	BACAU
Cod unitate individuala (UI)	89014-C1-U57	**CF individuala**	

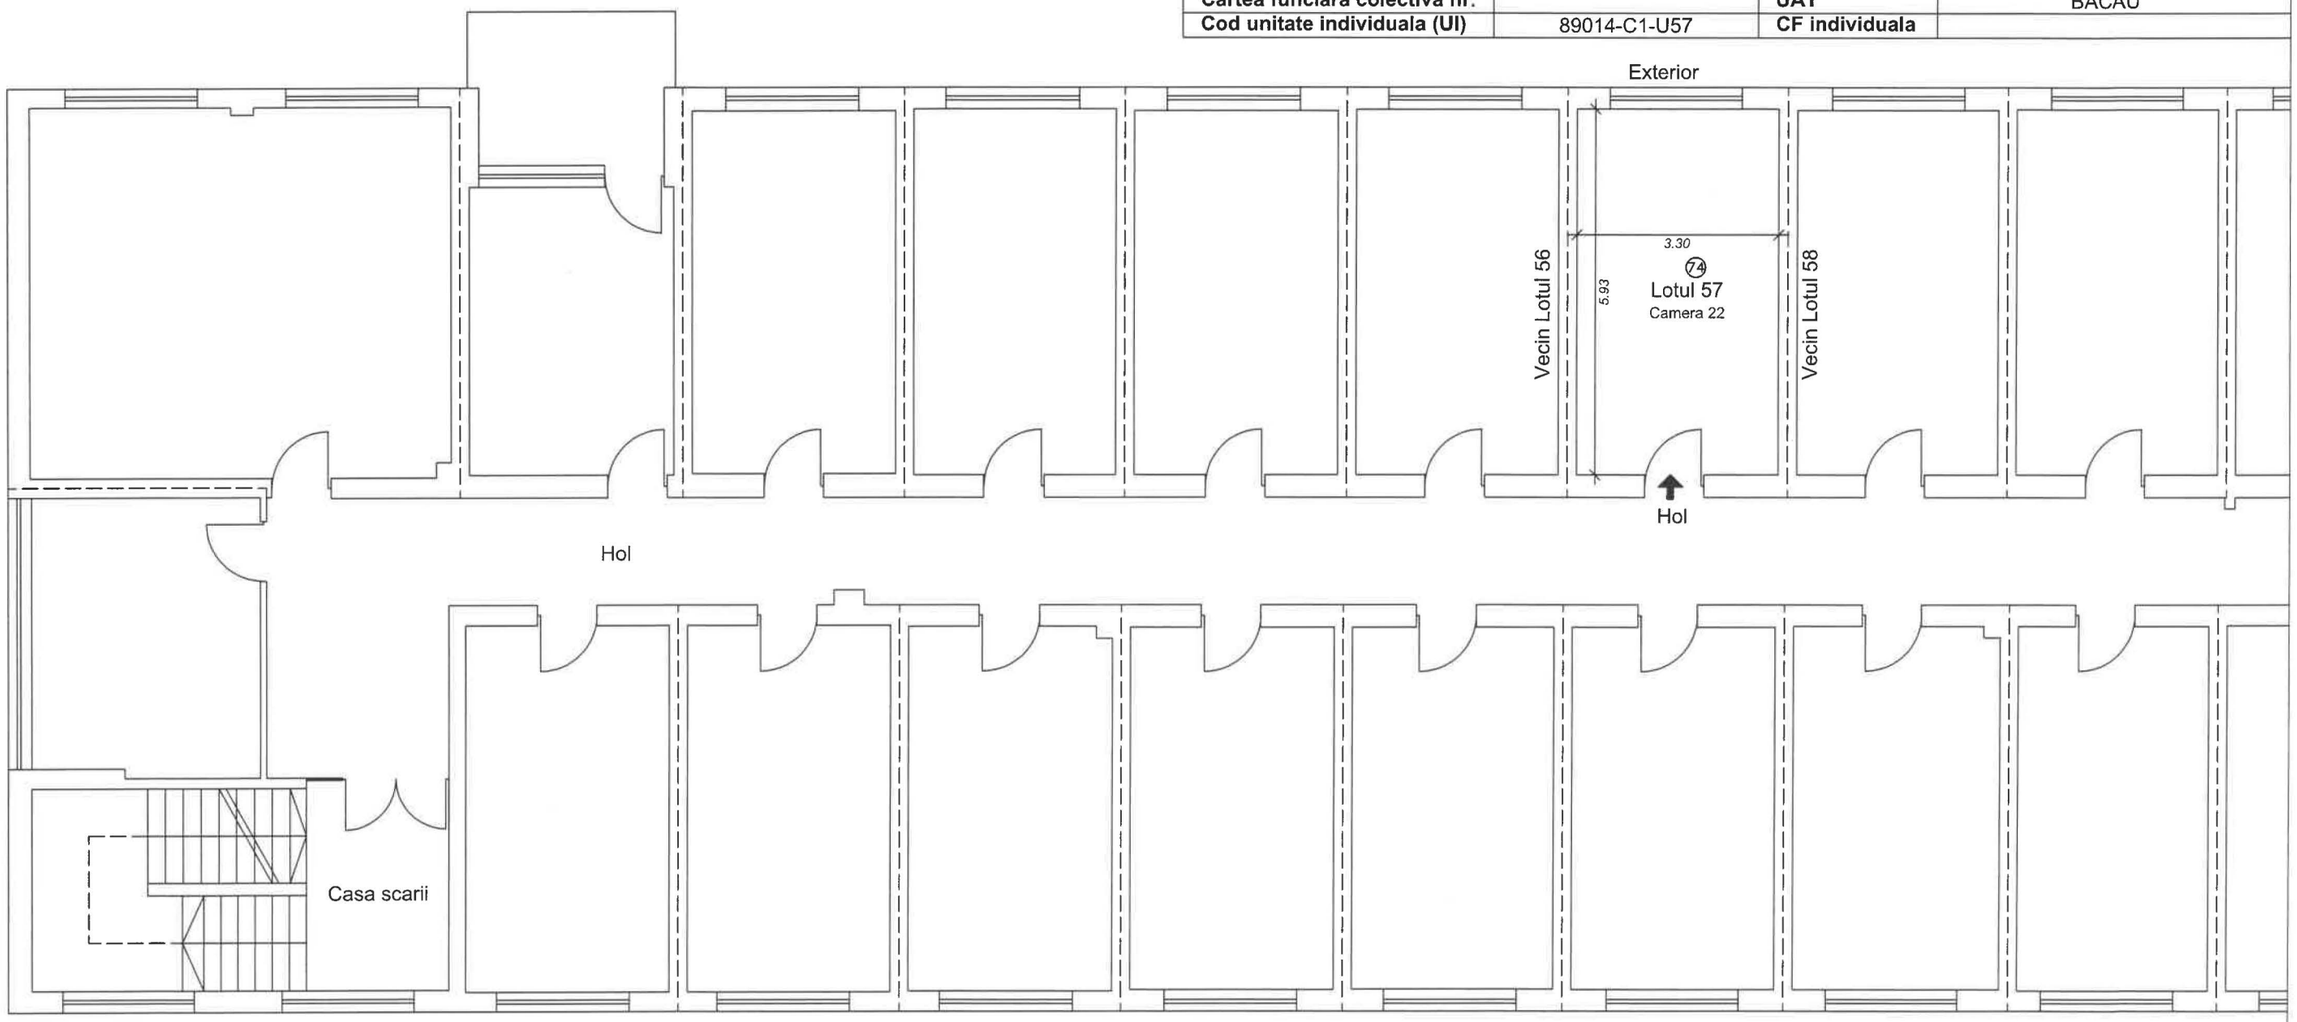

Nr. încapere	Denumire încăpere	Suprafața utilă [mp]
74	Incapere	19.6
	Suprafața utilă	***19.6***
	Suprafața totală	***19.6***

Executant,

Persoana fizica autorizata: ing. Cernat Sorin Ioan

CATEGORIA B, SERIA RO-BC-F, NR.0003/02.09.2010

Persoana juridica autorizata:TOPO GEO TECHNICS SRL

CLASA III, SERIA RO-B-J, NR.1919/11.11.2020

Data *DOCUMENT SEMNAT ELECTRONIC*

Digitally signed by CERNAT SORIN-IOAN
Date: 2022-10-29 11:44+03:00

Receptionat,


Andreea Gumeniuc Semnat digital de Andreea Gumeniuc Data: 2022.11.02 13:20:50 +02'00'

Data

RELEVEU - LOTUL 58

Scara 1 : 100

Nr. cadastral al terenului	Suprafata terenului (mp)	Adresa imobilului	
89014	1.455	Mun. Bacau, str. Henri Coanda, nr. 2,etaj 1, lotul 58, jud. Bacau	
Cartea funciara colectiva nr.		**UAT**	BACAU
Cod unitate individuala (UI)	89014-C1-U58	**CF individuala**	

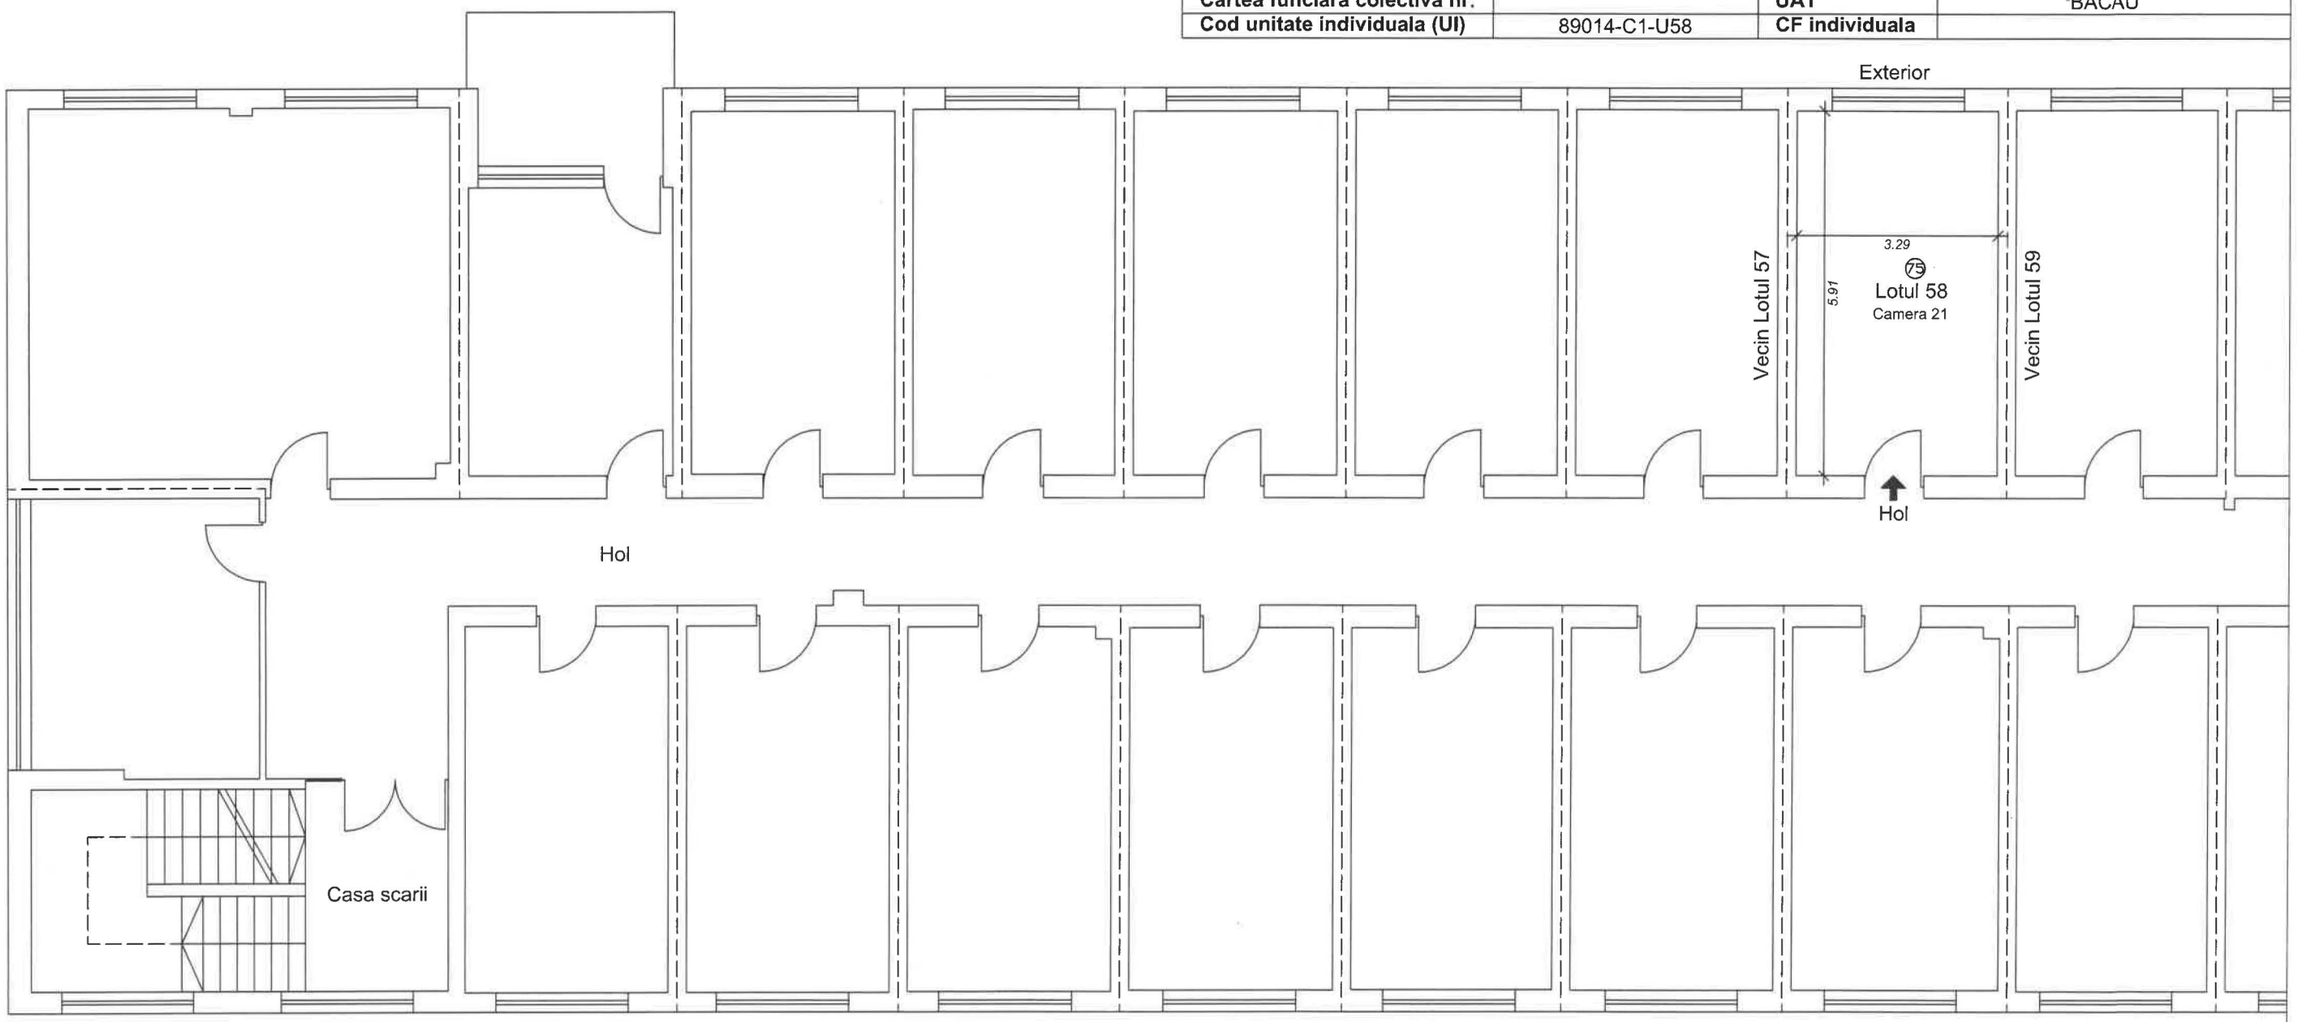

Nr. încapere	Denumire încăpere	Suprafața utilă [mp]
75	Incapere	19.4
	Suprafața utilă	***19.4***
	Suprafața totală	***19.4***

Executant,

Persoana fizica autorizata: ing. Cernat Sorin Ioan

CATEGORIA B, SERIA RO-BC-F, NR.0003/02.09.2010

Persoana juridica autorizata:TOPO GEO TECHNICS SRL

CLASA III, SERIA RO-B-J, NR.1919/11.11.2020

Data *DOCUMENT SEMNAT ELECTRONIC*

Digitally signed by CERNAT SORIN-IOAN
Date: 2022-10-29 11:45+03:00

Receptionat,

Andreea Gumeniuc


Semnat digital de Andreea Gumeniuc
Data: 2022.11.02 13:24:42 +02'00'

Data

RELEVEU - LOTUL 59

Scara 1 : 100

Nr. cadastral al terenului	Suprafata terenului (mp)	Adresa imobilului	
89014	1.455	Mun. Bacau, str. Henri Coanda, nr. 2,etaj 1, lotul 59, jud. Bacau	
Cartea funciara colectiva nr.		**UAT**	BACAU
Cod unitate individuala (UI)	89014-C1-U59	**CF individuala**	

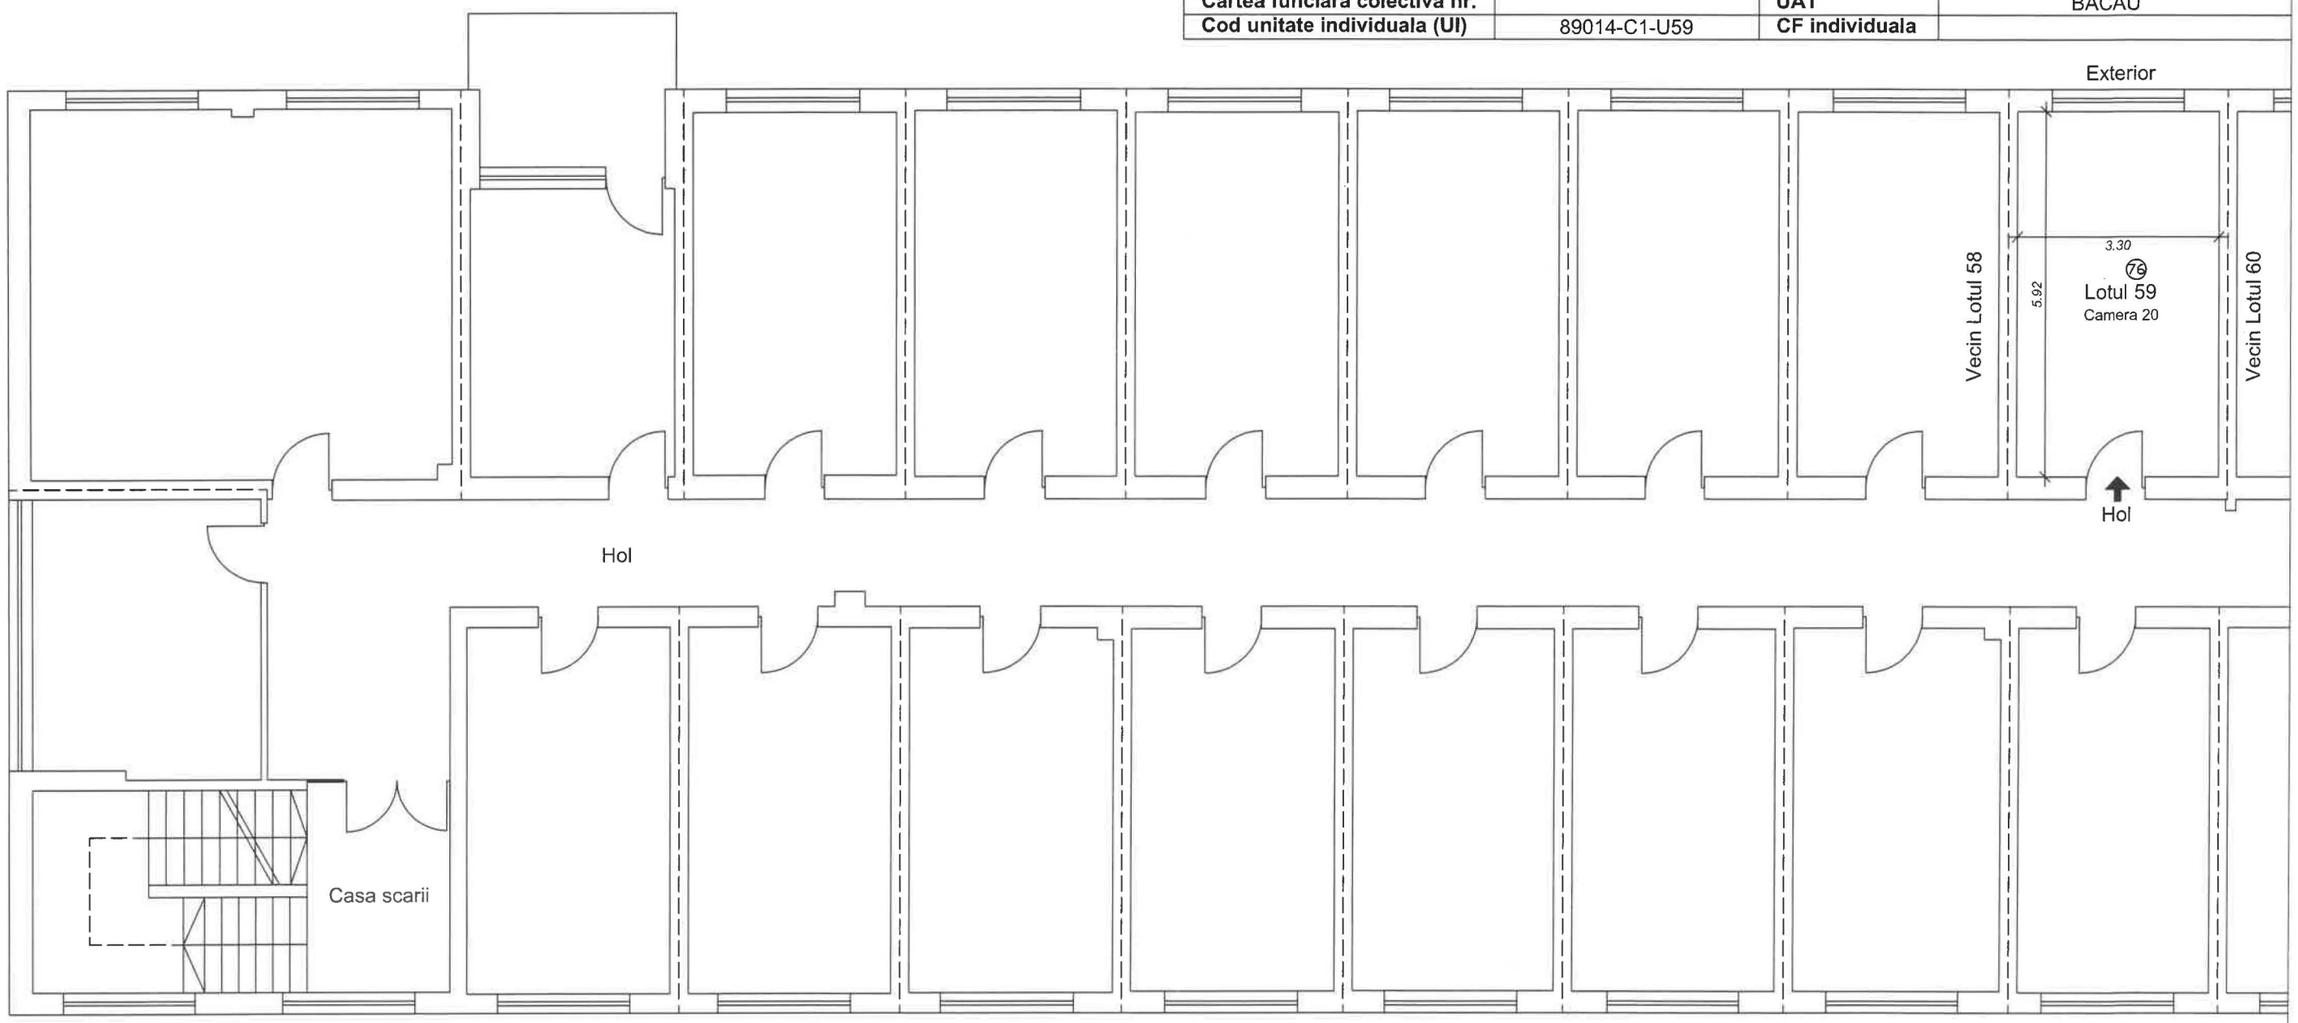

Nr. încapere	Denumire încăpere	Suprafața utilă [mp]
76	Incapere	19.5
	Suprafața utilă	***19.5***
	Suprafața totală	***19.5***

Executant,

Persoana fizica autorizata: ing. Cernat Sorin Ioan

CATEGORIA B, SERIA RO-BC-F, NR.0003/02.09.2010

Persoana juridica autorizata:TOPO GEO TECHNICS SRL

CLASA III, SERIA RO-B-J, NR.1919/11.11.2020

Data *DOCUMENT SEMNAT ELECTRONIC*

Digitally signed by CERNAT SORIN-IOAN
Date: 2022-10-29 11:45+03:00

Receptionat,


Andreea Gumeniuc Semnat digital de Andreea Gumeniuc
Data: 2022.11.02 13:25:02 +02'00'

Data

RELEVEU - LOTUL 60

Scara 1 : 100

Nr. cadastral al terenului	Suprafata terenului (mp)	Adresa imobilului	
89014	1.455	Mun. Bacau, str. Henri Coanda, nr. 2,etaj 1, lotul 60, jud. Bacau	
Cartea funciara colectiva nr.		**UAT**	BACAU
Cod unitate individuala (UI)	89014-C1-U60	**CF individuala**	

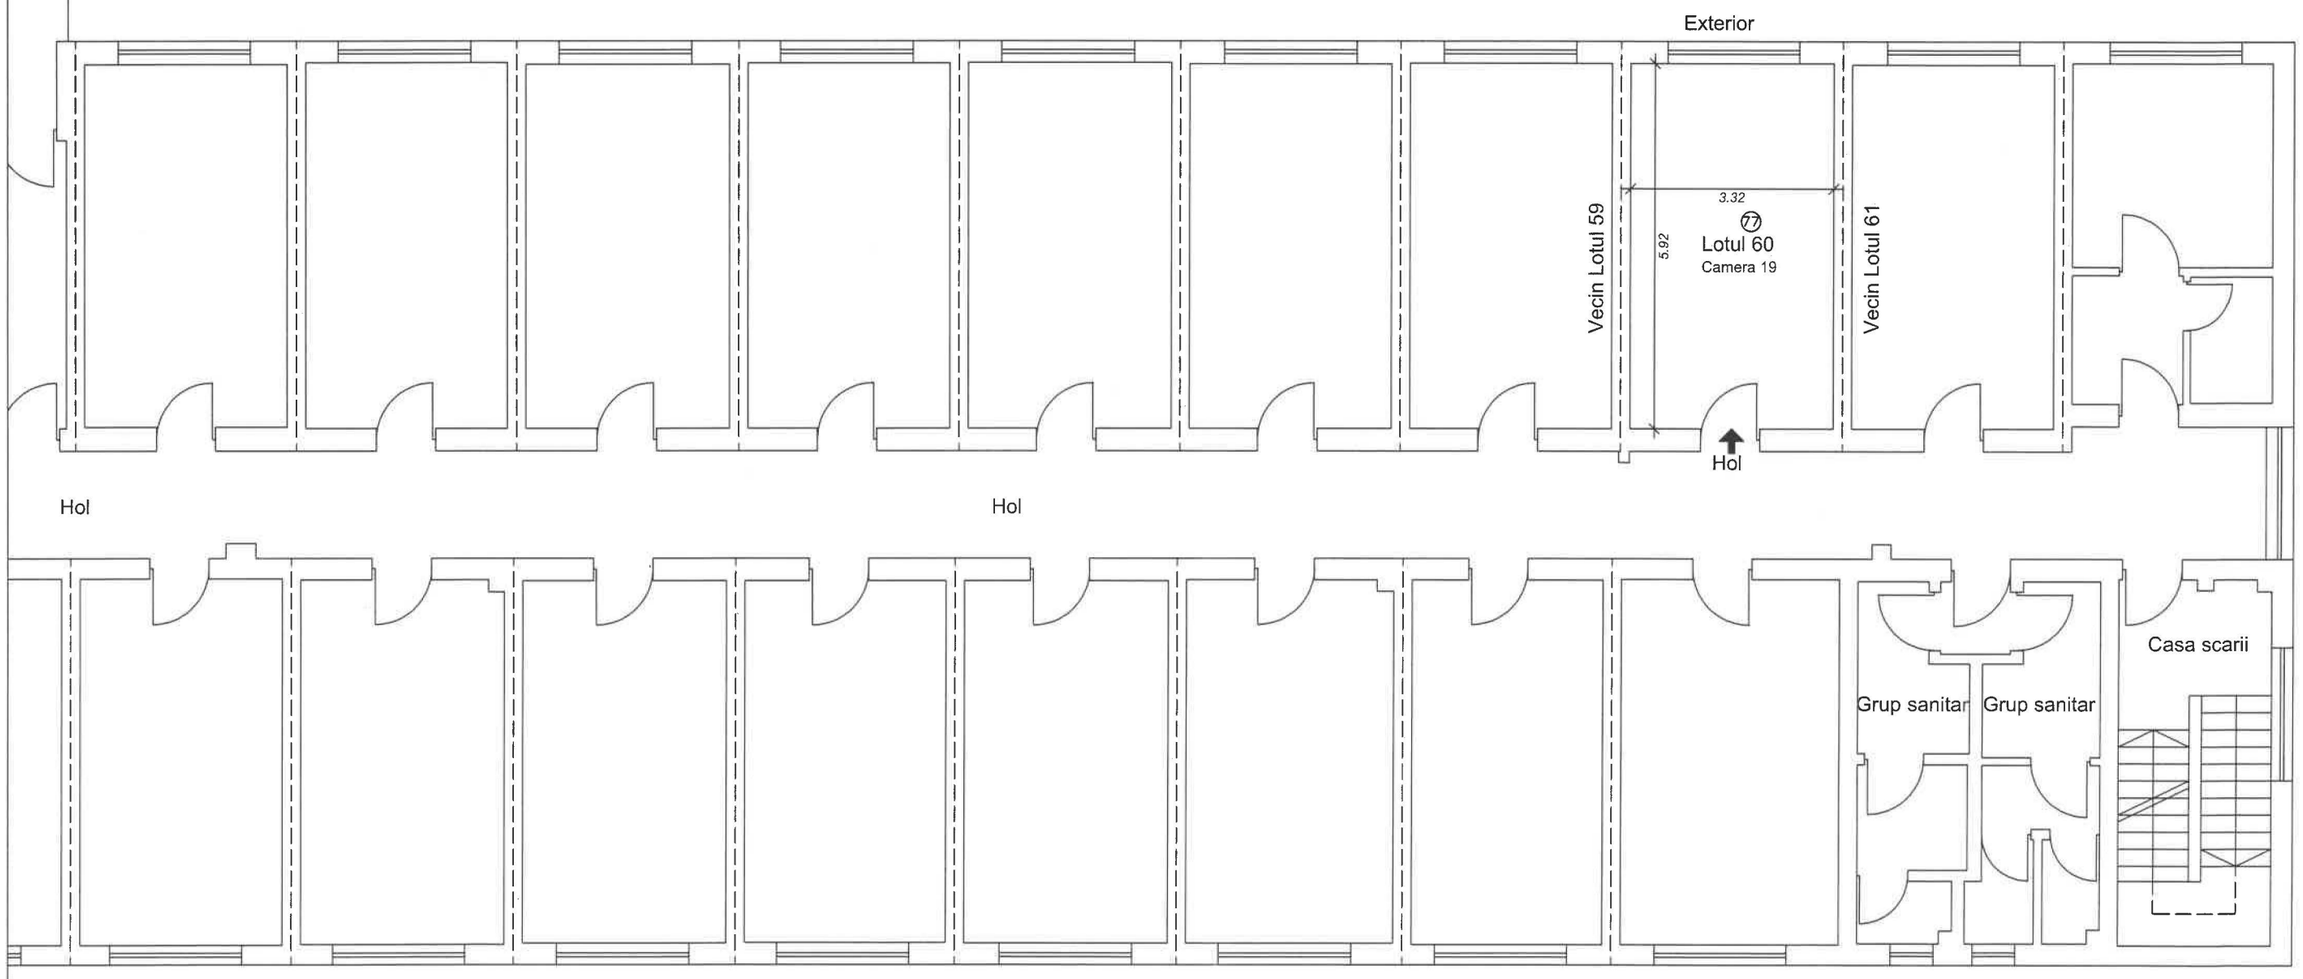

Nr. încapere	Denumire încăpere	Suprafața utilă [mp]
77	Incapere	19.7
	Suprafața utilă	***19.7***
	Suprafața totală	***19.7***

Executant,

Persoana fizica autorizata: ing. Cernat Sorin Ioan

CATEGORIA B, SERIA RO-BC-F, NR.0003/02.09.2010

Persoana juridica autorizata:TOPO GEO TECHNICS SRL

CLASA III, SERIA RO-B-J, NR.1919/11.11.2020

Data *DOCUMENT SEMNAT ELECTRONIC*

Digitally signed by CERNAT SORIN-IOAN
Date: 2022-10-29 11:45+03:00

Receptionat,


Andreea Gumeniuc Semnat digital de Andreea Gumeniuc Data: 2022.11.02 13:25:20 +02'00'

Data

RELEVEU - LOTUL 61

Scara 1 : 100

Nr. cadastral al terenului	Suprafata terenului (mp)	Adresa imobilului	
89014	1.455	Mun. Bacau, str. Henri Coanda, nr. 2,etaj 1, lotul 61, jud. Bacau	
Cartea funciara colectiva nr.		**UAT**	BACAU
Cod unitate individuala (UI)	89014-C1-U61	**CF individuala**	

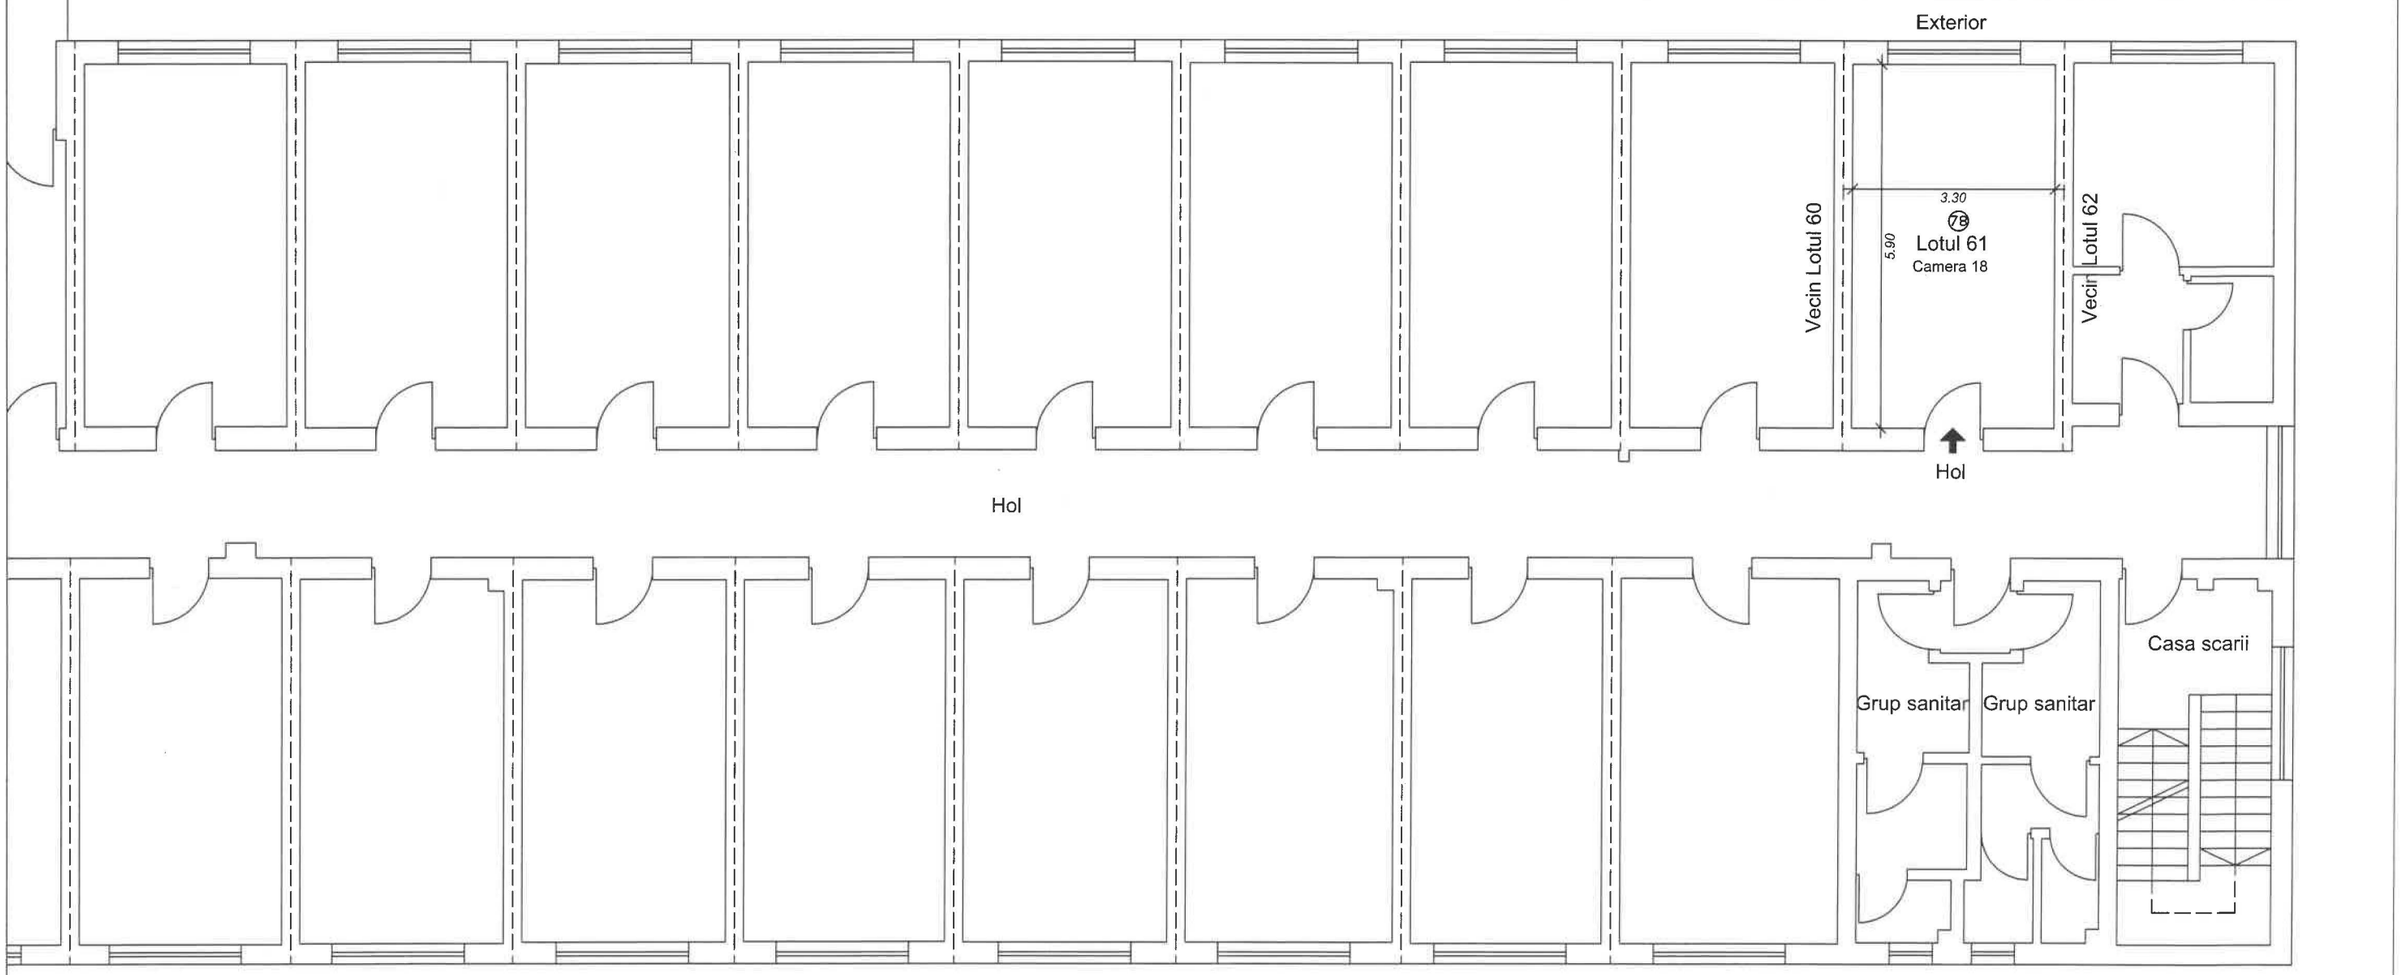

Nr. încapere	Denumire încăpere	Suprafața utilă [mp]
78	Incapere	19.5
	Suprafața utilă	***19.5***
	Suprafața totală	***19.5***

Executant,

Persoana fizica autorizata: ing. Cernat Sorin Ioan

CATEGORIA B, SERIA RO-BC-F, NR.0003/02.09.2010

Persoana juridica autorizata:TOPO GEO TECHNICS SRL

CLASA III, SERIA RO-B-J, NR.1919/11.11.2020

Data *DOCUMENT SEMNAT ELECTRONIC*

Digitally signed by CERNAT SORIN-IOAN
Date: 2022-10-29 11:45+03:00

Receptionat,

Andreea Gumeniuc

Semnat digital de Andreea Gumeniuc
Data: 2022.11.02 13:25:41 +02'00'


Data

73

RELEVEU - LOTUL 62

Scara 1 : 100

Nr. cadastral al terenului	Suprafata terenului (mp)	Adresa imobilului	
89014	1.455	Mun. Bacau, str. Henri Coanda, nr. 2,etaj 1, lotul 62, jud. Bacau	
Cartea funciara colectiva nr.		**UAT**	BACAU
Cod unitate individuala (UI)	89014-C1-U62	**CF individuala**	

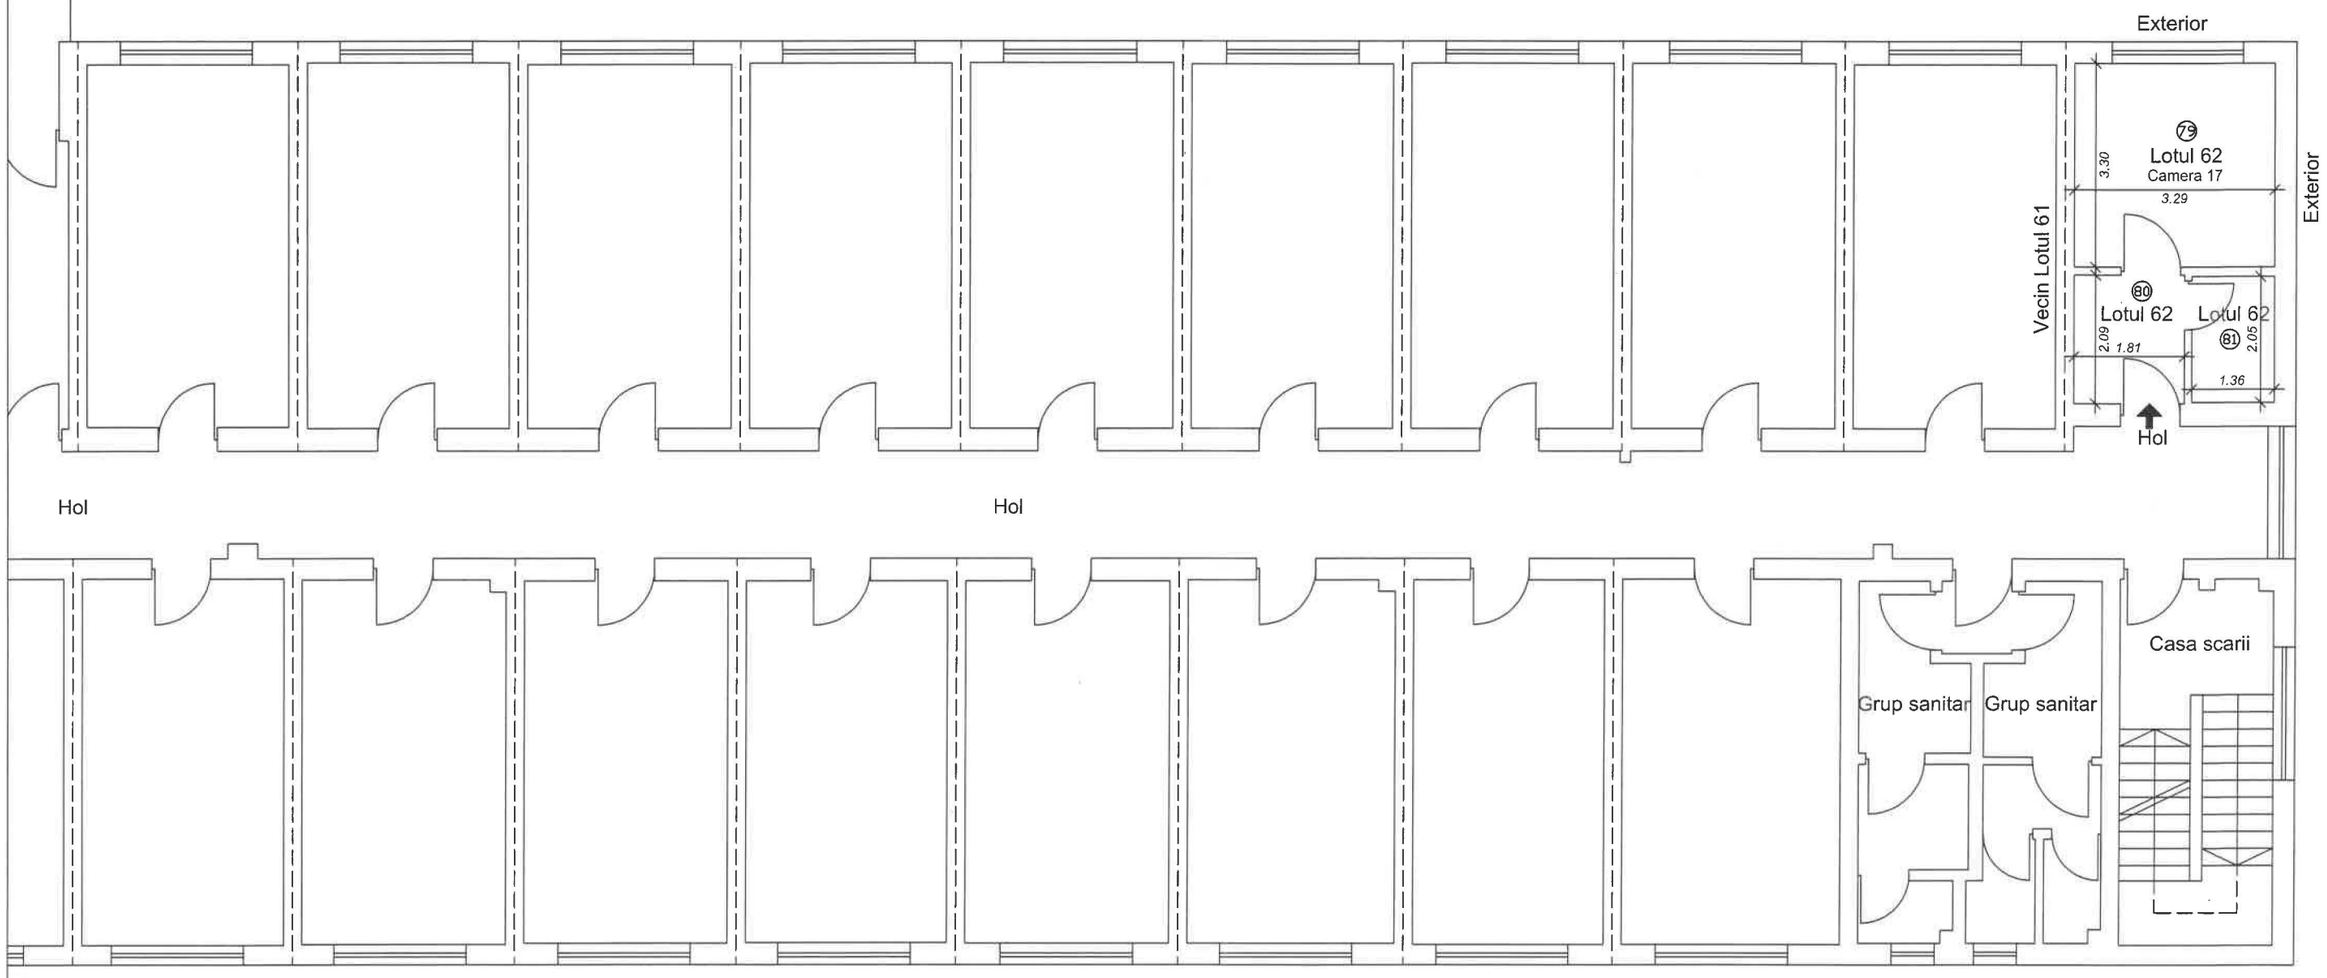

Nr. încapere	Denumire încăpere	Suprafața utilă [mp]
79	Incapere	10.9
80	Hol	3.8
81	Incapere	2.8
	Suprafața utilă	***17.5***
	Suprafața totală	***17.5***

Executant,

Persoana fizica autorizata: ing. Cernat Sorin Ioan

CATEGORIA B, SERIA RO-BC-F, NR.0003/02.09.2010

Persoana juridica autorizata:TOPO GEO TECHNICS SRL

CLASA III, SERIA RO-B-J, NR.1919/11.11.2020

Data *DOCUMENT SEMNAT ELECTRONIC*

Digitally signed by CERNAT SORIN-IOAN
Date: 2022-10-29 11:45+03:00

Receptionat,


Andreea Gumeniuc Semnat digital de Andreea Gumeniuc Data: 2022.11.02 13:26:01 +02'00'

Data 14

RELEVEU - LOTUL 63

Scara 1 : 100

Nr. cadastral al terenului	Suprafata terenului (mp)	Adresa imobilului	
89014	1.455	Mun. Bacau, str. Henri Coanda, nr. 2,etaj 2, lotul 63, jud. Bacau	
Cartea funciara colectiva nr.		**UAT**	BACAU
Cod unitate individuala (UI)	89014-C1-U63	**CF individuala**	

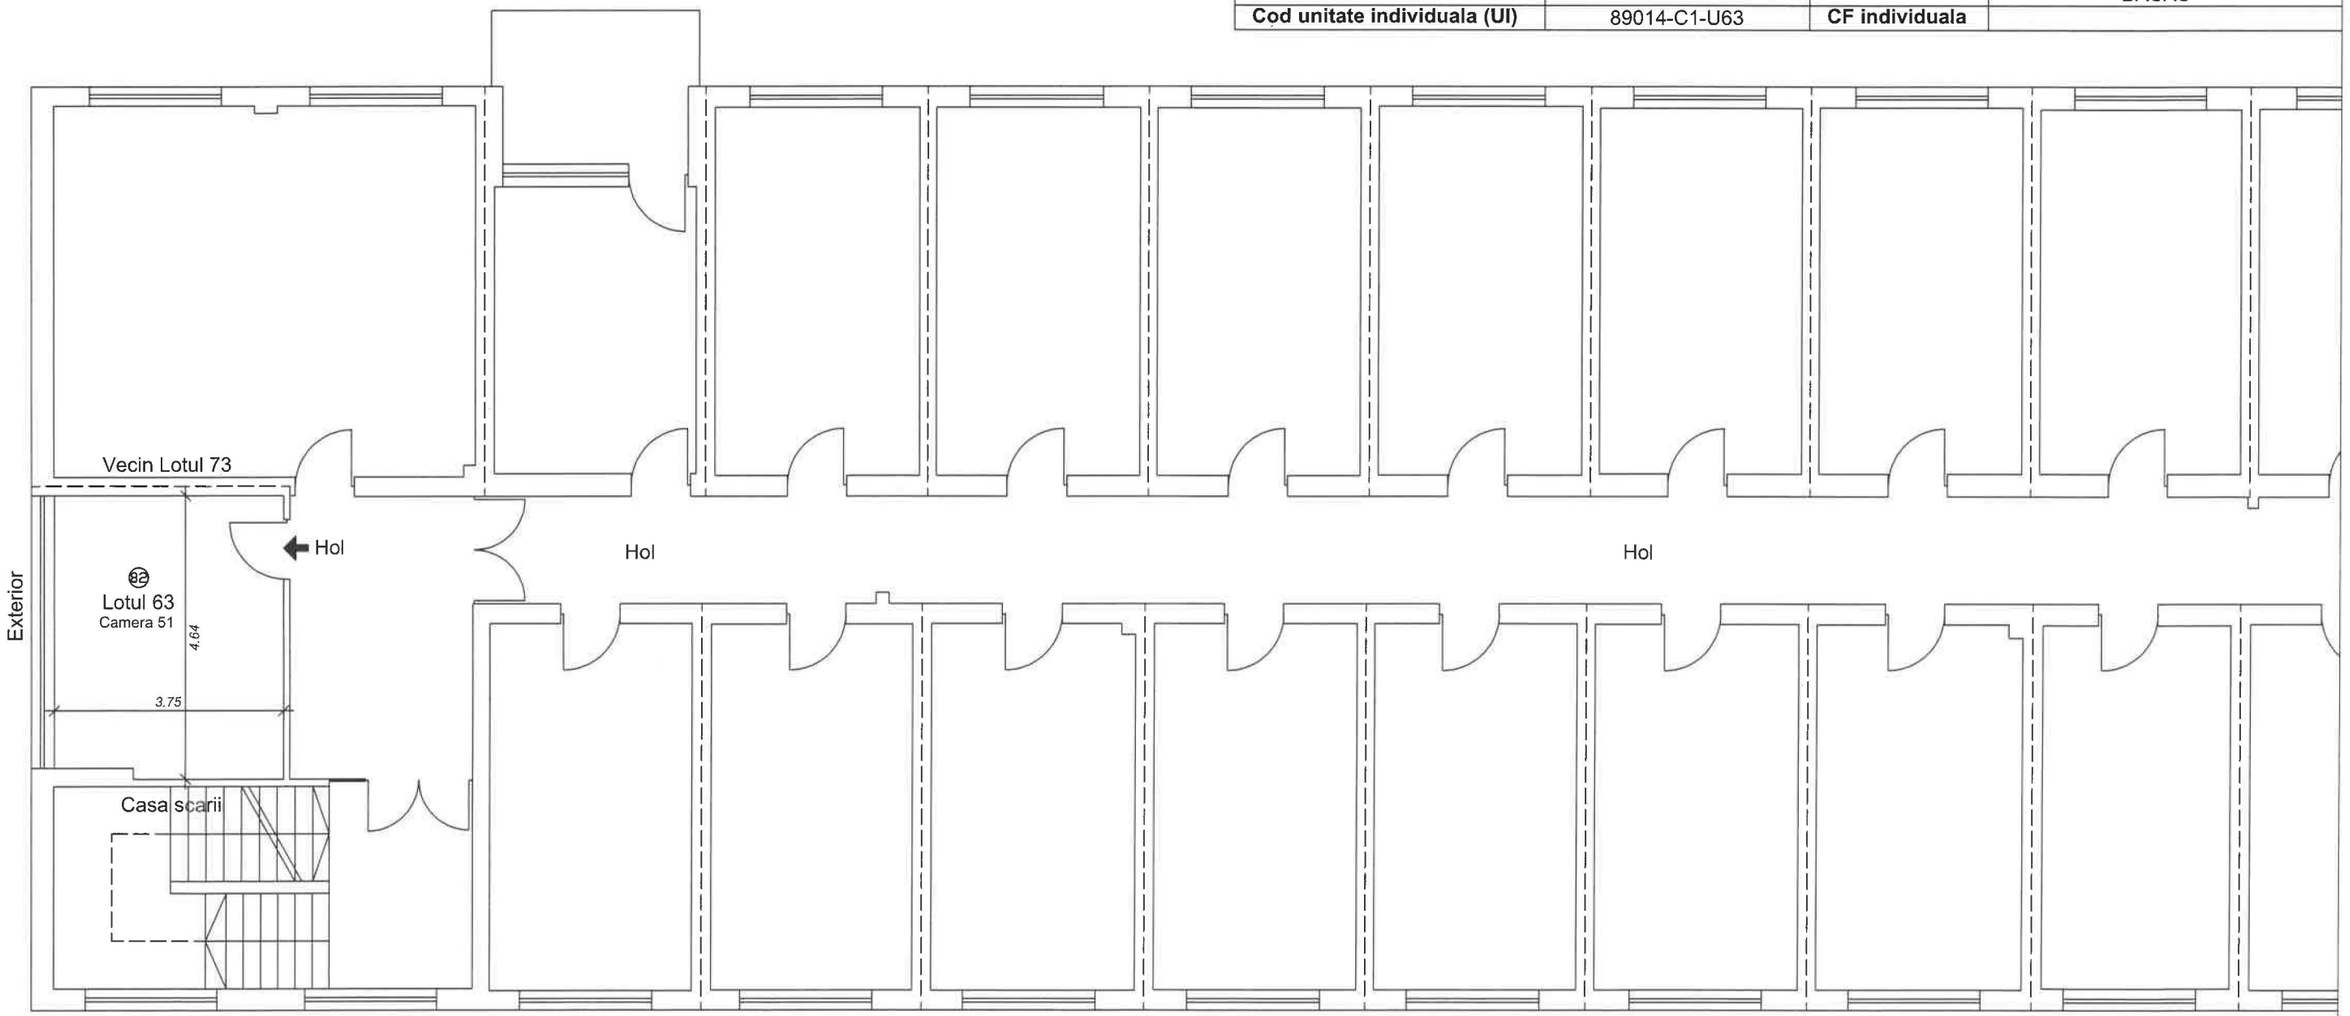

Nr. încapere	Denumire încăpere	Suprafața utilă [mp]
82	Incapere	17,2
	Suprafața utilă	***17,2***
	Suprafața totală	***17,2***

Executant,

Persoana fizica autorizata: ing. Cernat Sorin Ioan

CATEGORIA B, SERIA RO-BC-F, NR.0003/02.09.2010

Persoana juridica autorizata:TOPO GEO TECHNICS SRL

CLASA III, SERIA RO-B-J, NR.1919/11.11.2020

Data *DOCUMENT SEMNAT ELECTRONIC*

Digitally signed by CERNAT SORIN-IOAN
Date: 2022-10-29 11:45+03:00

Receptionat,

Andreea Gumeniuc


Semnat digital de Andreea Gumeniuc
Data: 2022.11.02 13:26:23 +02'00'

Data 75

RELEVEU - LOTUL 64

Scara 1 : 100

Nr. cadastral al terenului	Suprafata terenului (mp)	Adresa imobilului	
89014	1.455	Mun. Bacau, str. Henri Coanda, nr. 2,etaj 2, lotul 64, jud. Bacau	
Cartea funciara colectiva nr.		UAT	BACAU
Cod unitate individuala (UI)	89014-C1-U64	CF individuala	

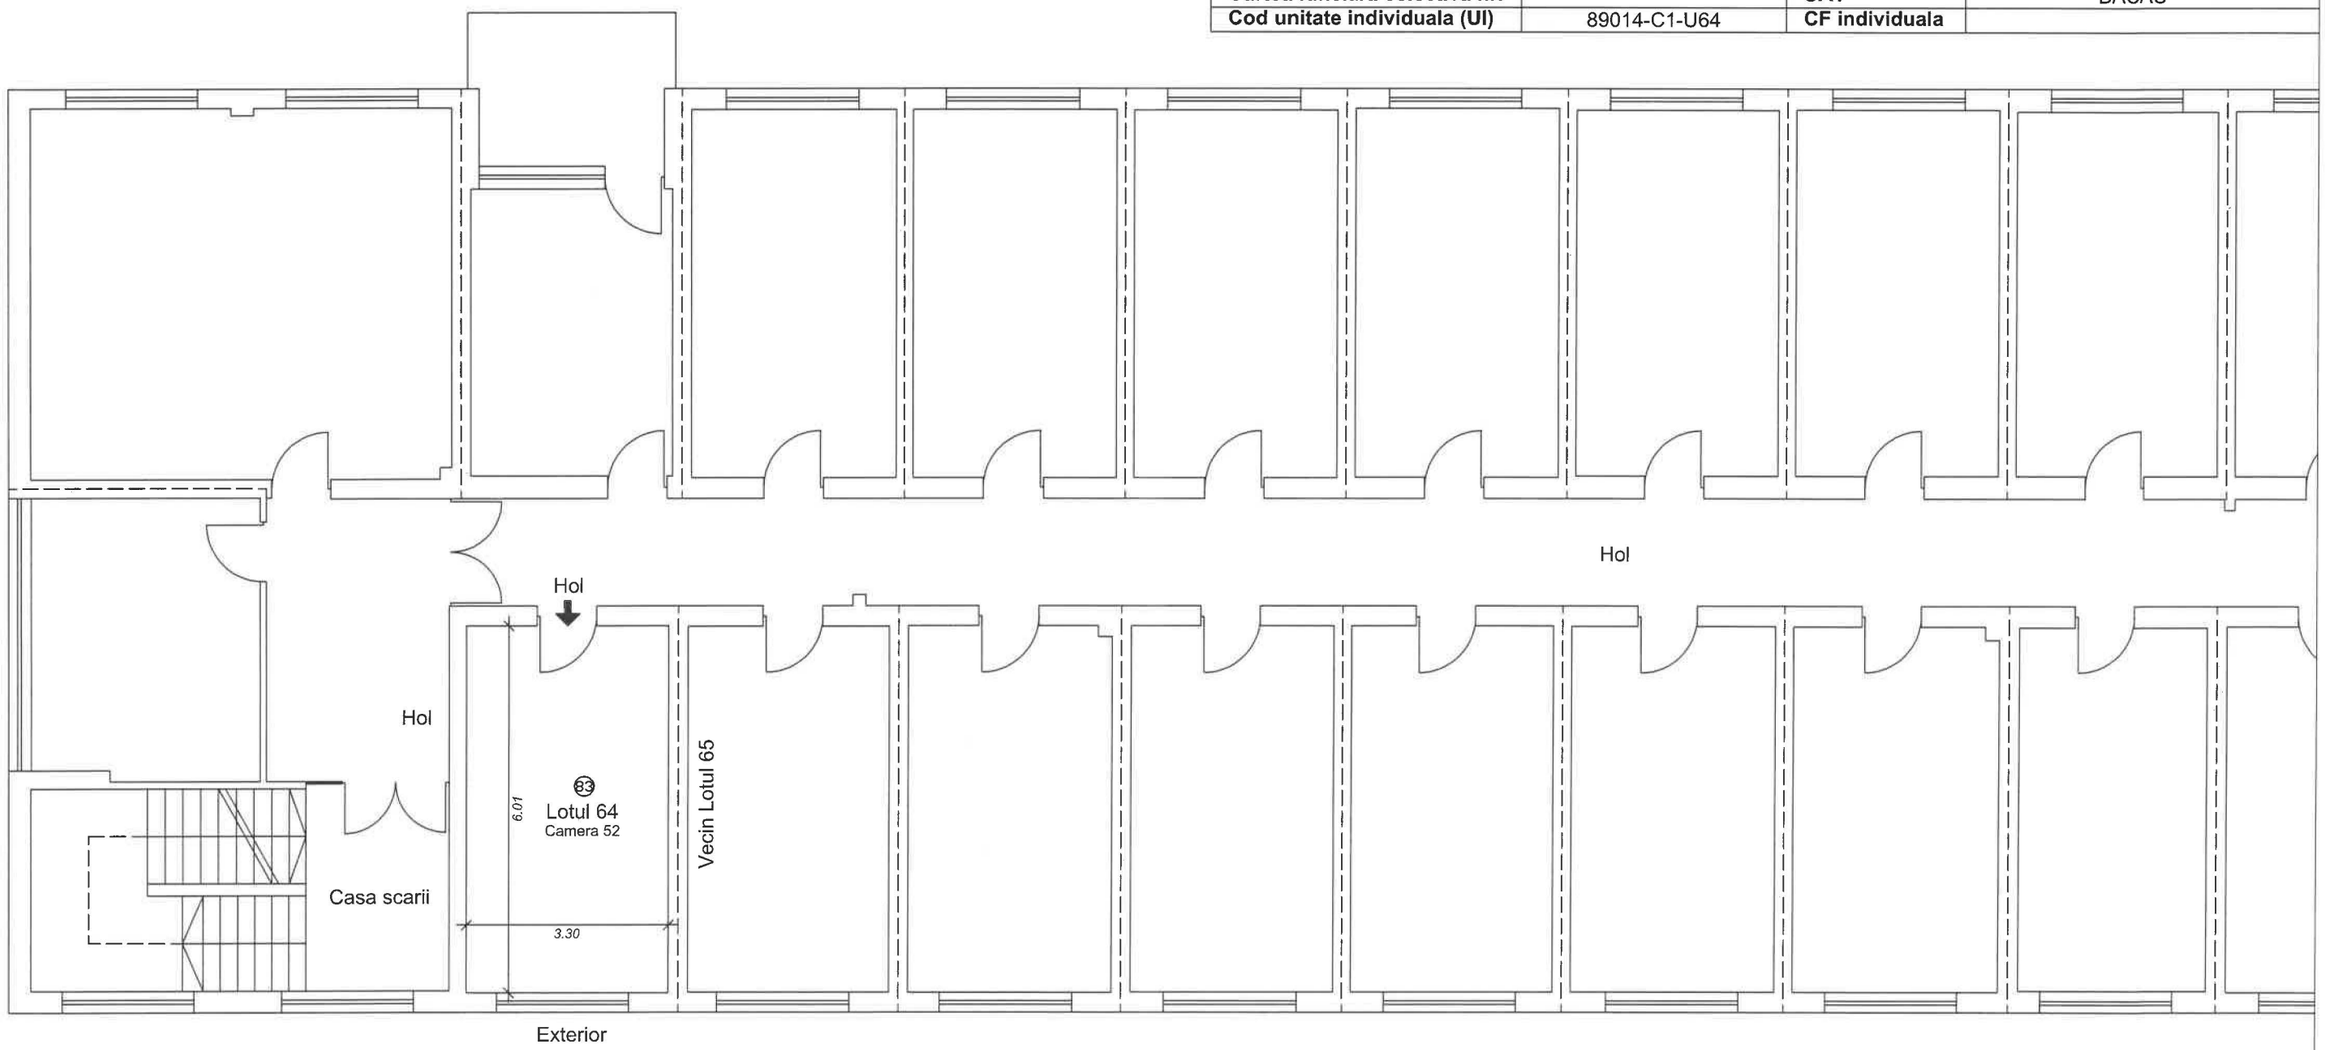

Nr. încapere	Denumire încăpere	Suprafața utilă [mp]
83	Incapere	19,8
	Suprafața utilă	***19,8***
	Suprafața totală	***19,8***

Executant,

Persoana fizica autorizata: ing. Cernat Sorin Ioan

CATEGORIA B, SERIA RO-BC-F, NR.0003/02.09.2010

Persoana juridica autorizata:TOPO GEO TECHNICS SRL

CLASA III, SERIA RO-B-J, NR.1919/11.11.2020

Data *DOCUMENT SEMNAT ELECTRONIC*

Digitally signed by CERNAT SORIN-IOAN
Date: 2022-10-29 11:46+03:00

Receptionat,

Andreea Gumeniuc


Semnat digital de Andreea Gumeniuc
Data: 2022.11.02 13:26:44 +02'00'

Data

RELEVEU - LOTUL 65

Scara 1 : 100

Nr. cadastral al terenului	Suprafata terenului (mp)	Adresa imobilului	
89014	1.455	Mun. Bacau, str. Henri Coanda, nr. 2,etaj 2, lotul 65, jud. Bacau	
Cartea funciara colectiva nr.		**UAT**	BACAU
Cod unitate individuala (UI)	89014-C1-U65	**CF individuala**	

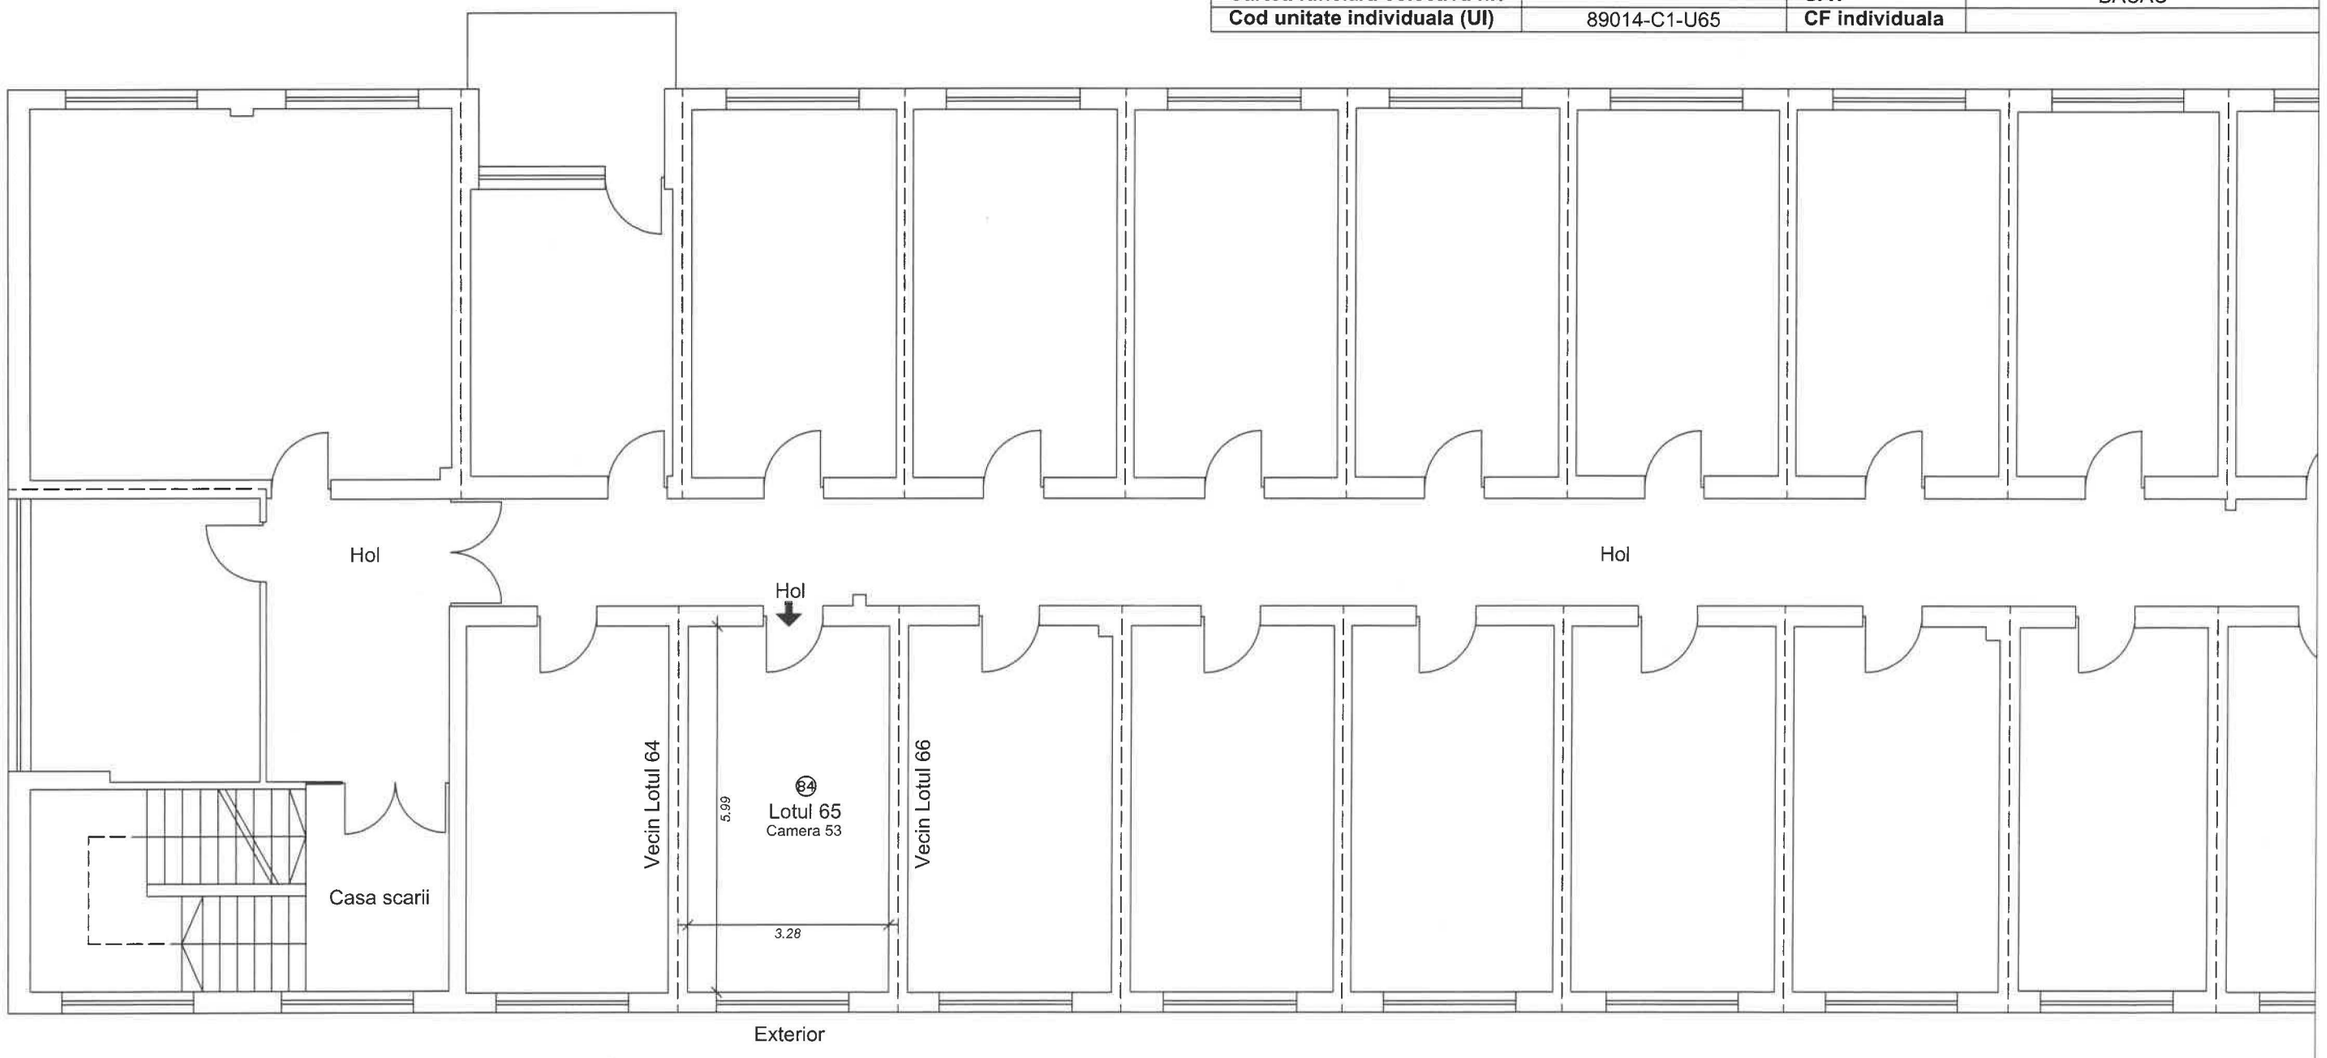

Nr. încapere	Denumire încăpere	Suprafața utilă [mp]
84	Incapere	19,6
	Suprafața utilă	***19,6***
	Suprafața totală	***19,6***

Executant,

Persoana fizica autorizata: ing. Cernat Sorin Ioan

CATEGORIA B, SERIA RO-BC-F, NR.0003/02.09.2010

Persoana juridica autorizata:TOPO GEO TECHNICS SRL

CLASA III, SERIA RO-B-J, NR.1919/11.11.2020

Data *DOCUMENT SEMNAT ELECTRONIC*

Digitally signed by CERNAT SORIN-IOAN
Date: 2022-10-29 11:46+03:00

Receptionat,

Andreea Gumeniuc


Semnat digital de Andreea Gumeniuc
Data: 2022.11.02 13:27:04 +02'00'

Data

RELEVEU - LOTUL 66

Scara 1 : 100

Nr. cadastral al terenului	Suprafata terenului (mp)	Adresa imobilului	
89014	1.455	Mun. Bacau, str. Henri Coanda, nr. 2,etaj 2, lotul 66, jud. Bacau	
Cartea funciara colectiva nr.		**UAT**	BACAU
Cod unitate individuala (UI)	89014-C1-U66	**CF individuala**	

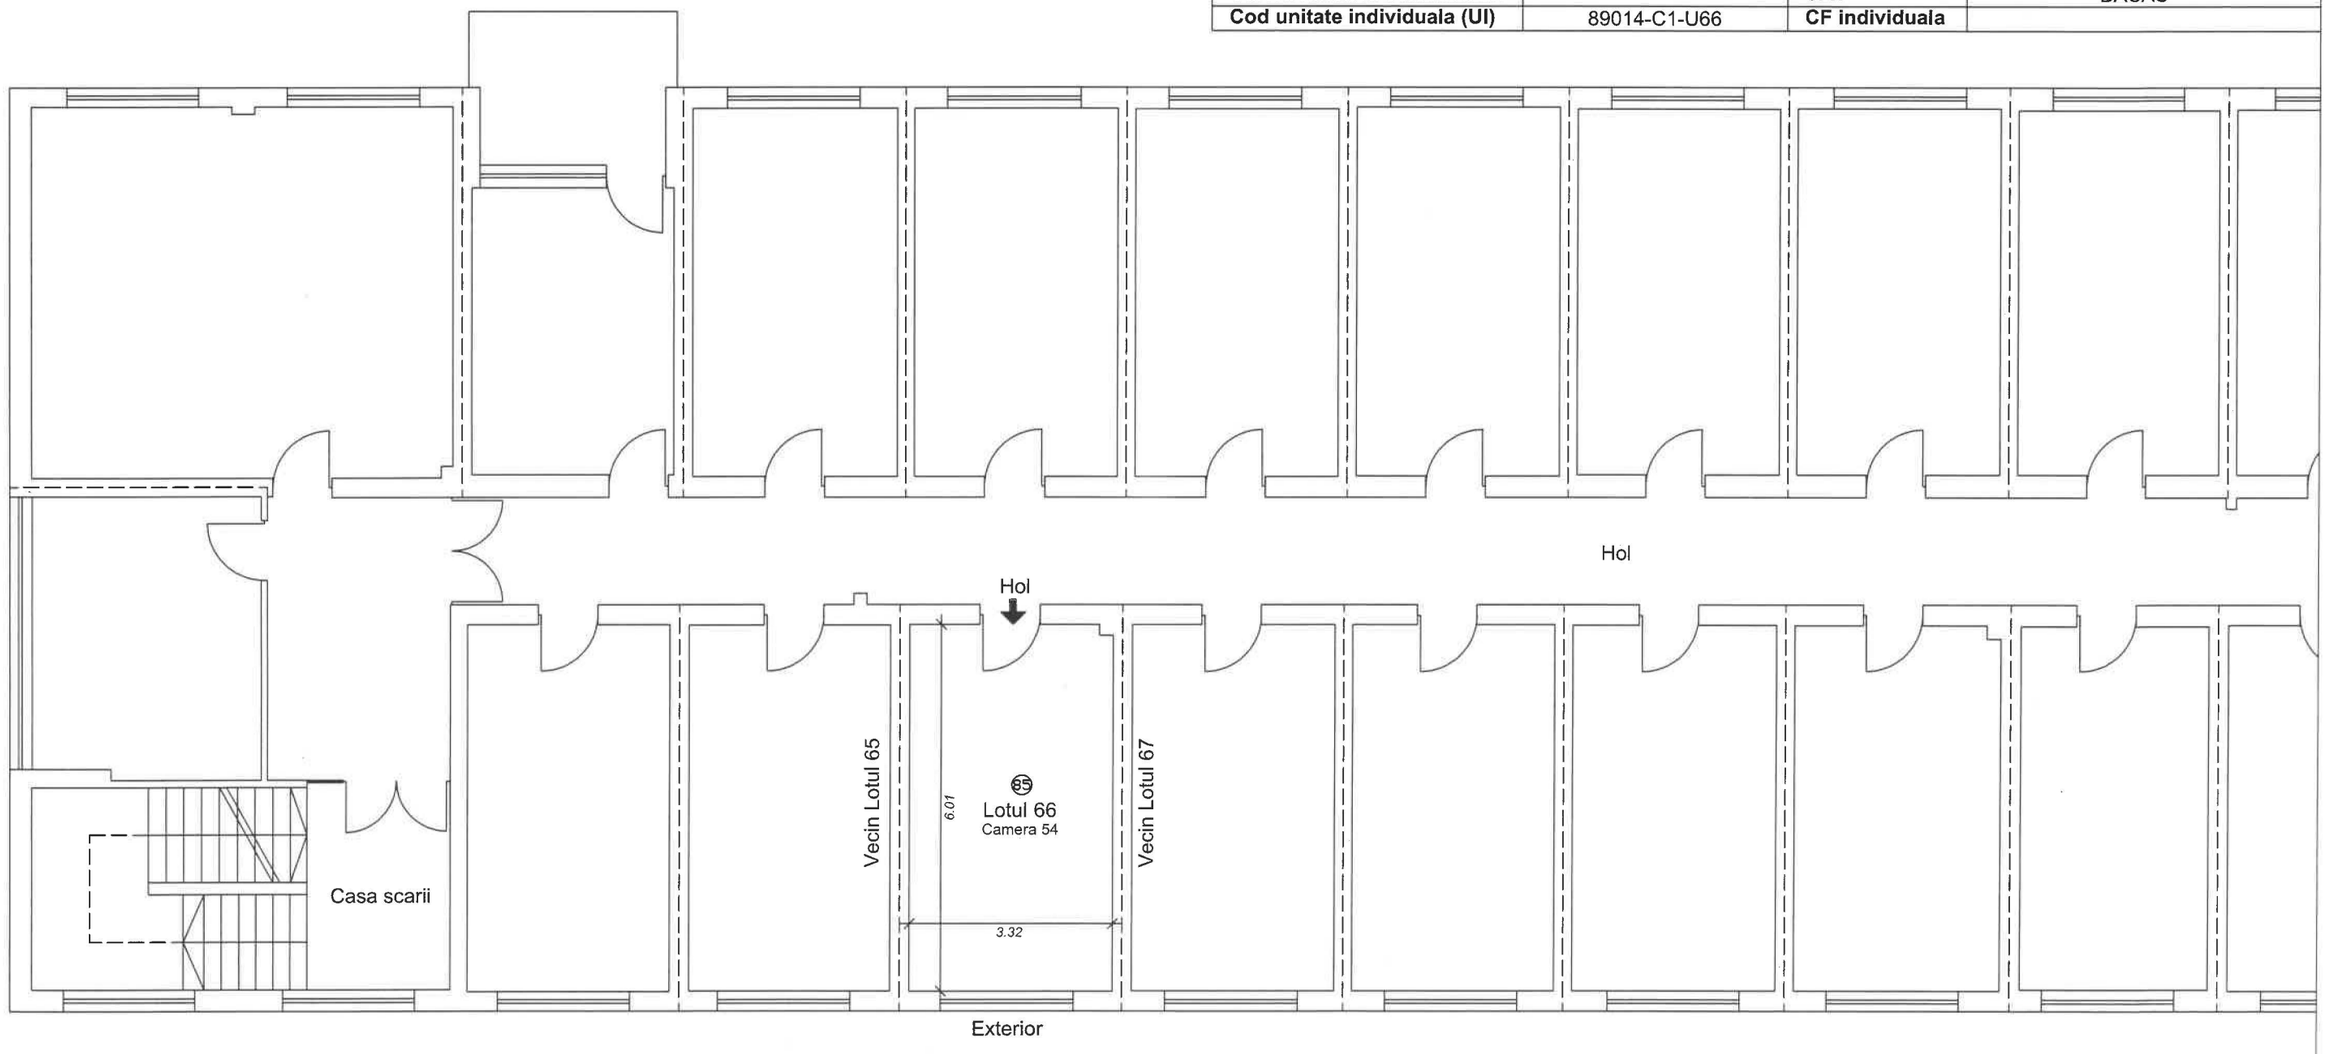

Nr. încapere	Denumire încăpere	Suprafața utilă [mp]
85	Incapere	19,9
	Suprafața utilă	***19,9***
	Suprafața totală	***19,9***

Executant,

Persoana fizica autorizata: ing. Cernat Sorin Ioan

CATEGORIA B, SERIA RO-BC-F, NR.0003/02.09.2010

Persoana juridica autorizata:TOPO GEO TECHNICS SRL

CLASA III, SERIA RO-B-J, NR.1919/11.11.2020

Data *DOCUMENT SEMNAT ELECTRONIC*

Digitally signed by CERNAT SORIN-IOAN
Date: 2022-10-29 11:46+03:00

Receptionat,

Andreea Gumeniuc Semnat digital de Andreea Gumeniuc Data: 2022.11.02 13:31:06 +02'00'


Data

18

RELEVEU - LOTUL 67

Scara 1 : 100

Nr. cadastral al terenului	Suprafata terenului (mp)	Adresa imobilului	
89014	1.455	Mun. Bacau, str. Henri Coanda, nr. 2,etaj 2, lotul 67, jud. Bacau	
Cartea funciara colectiva nr.		**UAT**	BACAU
Cod unitate individuala (UI)	89014-C1-U67	**CF individuala**	

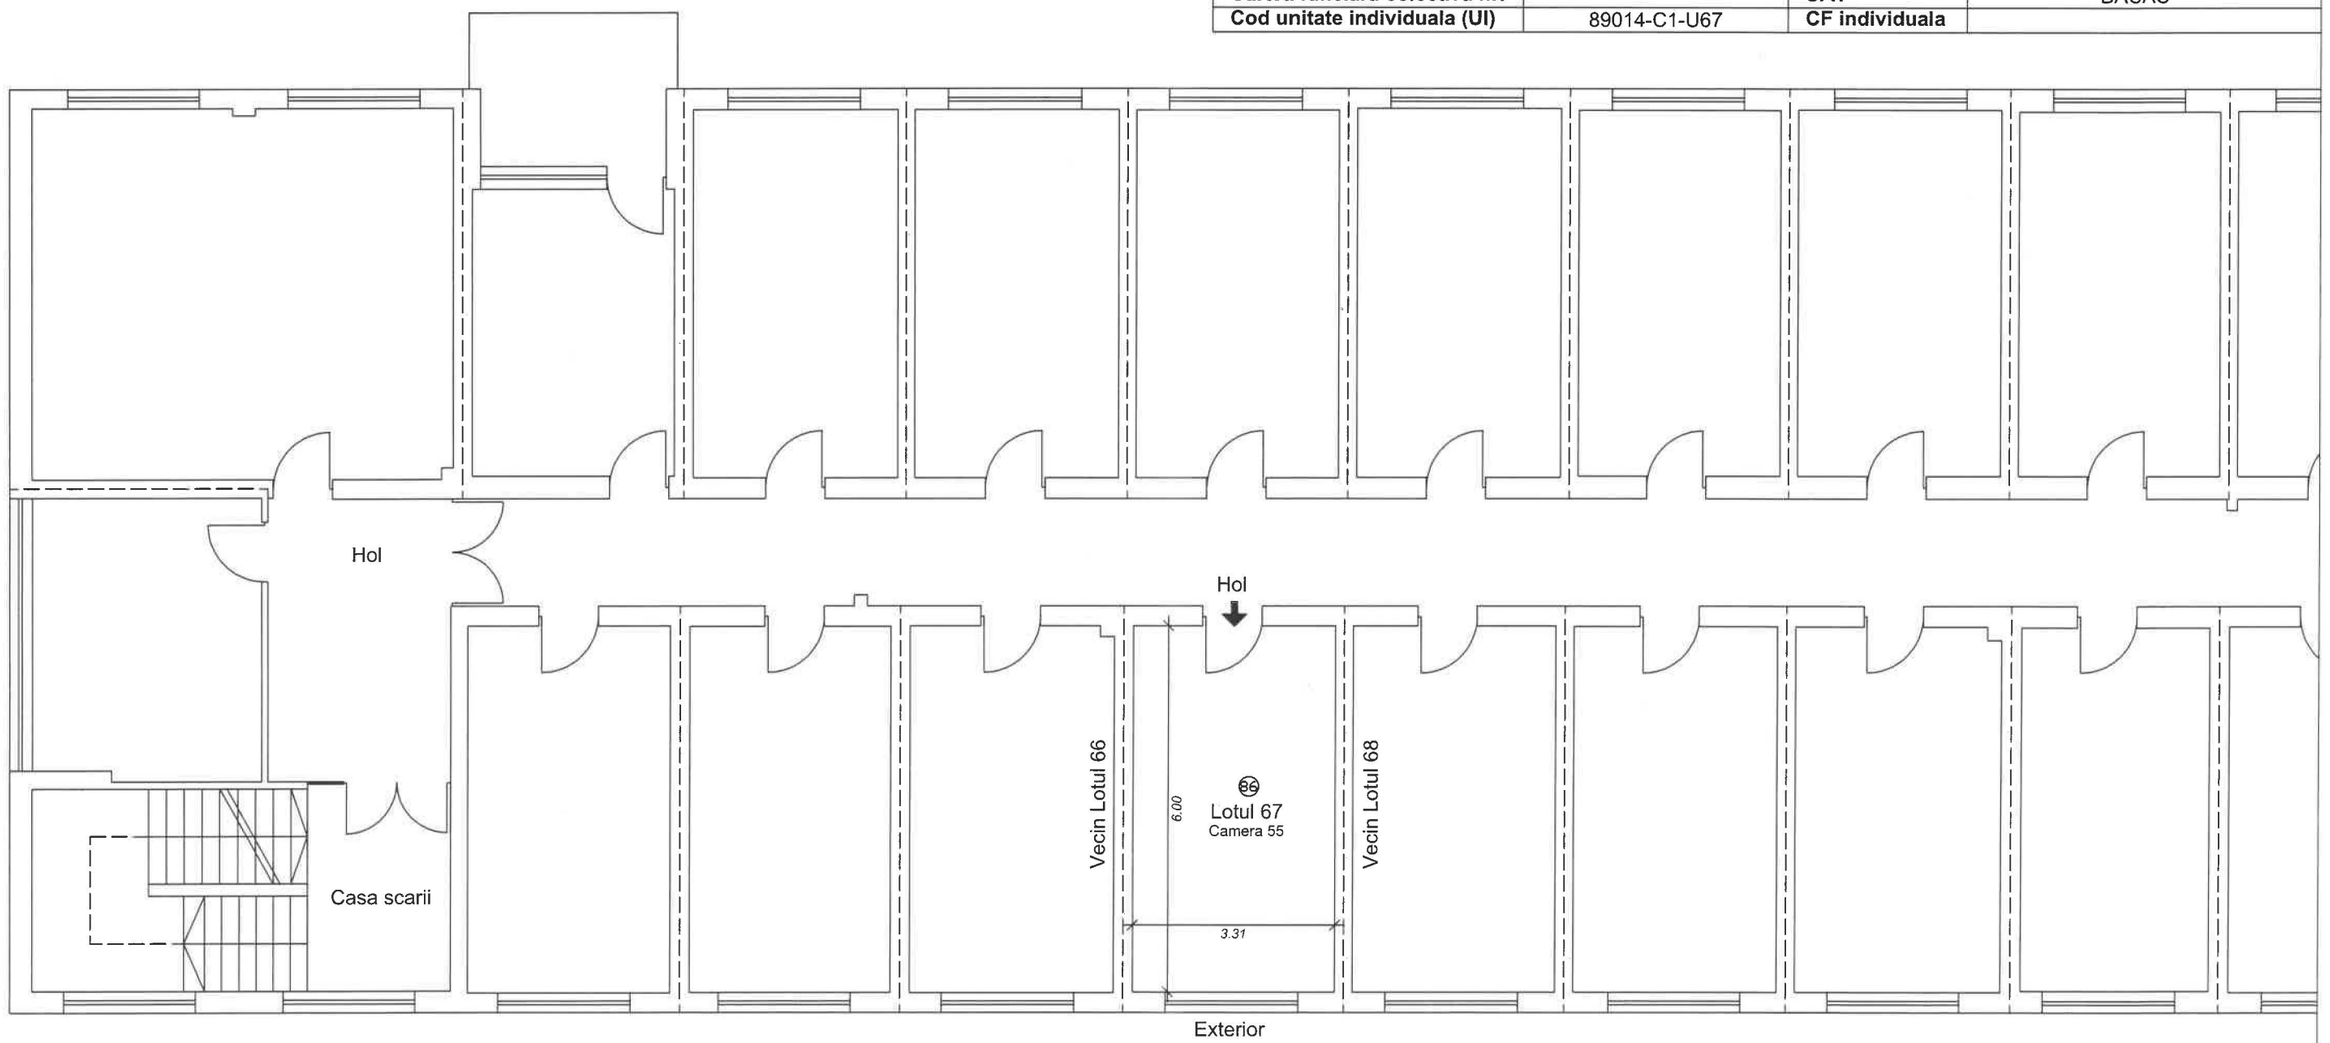

Nr. încapere	Denumire încăpere	Suprafața utilă [mp]
86	Incapere	19,8
	Suprafața utilă	***19,8***
	Suprafața totală	***19,8***

Executant,

Persoana fizica autorizata: ing. Cernat Sorin Ioan

CATEGORIA B, SERIA RO-BC-F, NR.0003/02.09.2010

Persoana juridica autorizata:TOPO GEO TECHNICS SRL

CLASA III, SERIA RO-B-J, NR.1919/11.11.2020

Data *DOCUMENT SEMNAT ELECTRONIC*

Digitally signed by CERNAT SORIN-IOAN
Date: 2022-10-29 11:46+03:00

Receptionat,

Andreea Gumeniuc Semnat digital de Andreea Gumeniuc Data: 2022.11.02 13:33:56 +02'00'


Data

79

RELEVEU - LOTUL 68

Scara 1 : 100

Nr. cadastral al terenului	Suprafata terenului (mp)	Adresa imobilului	
89014	1.455	Mun. Bacau, str. Henri Coanda, nr. 2,etaj 2, lotul 68, jud. Bacau	
Cartea funciara colectiva nr.		**UAT**	BACAU
Cod unitate individuala (UI)	89014-C1-U68	**CF individuala**	

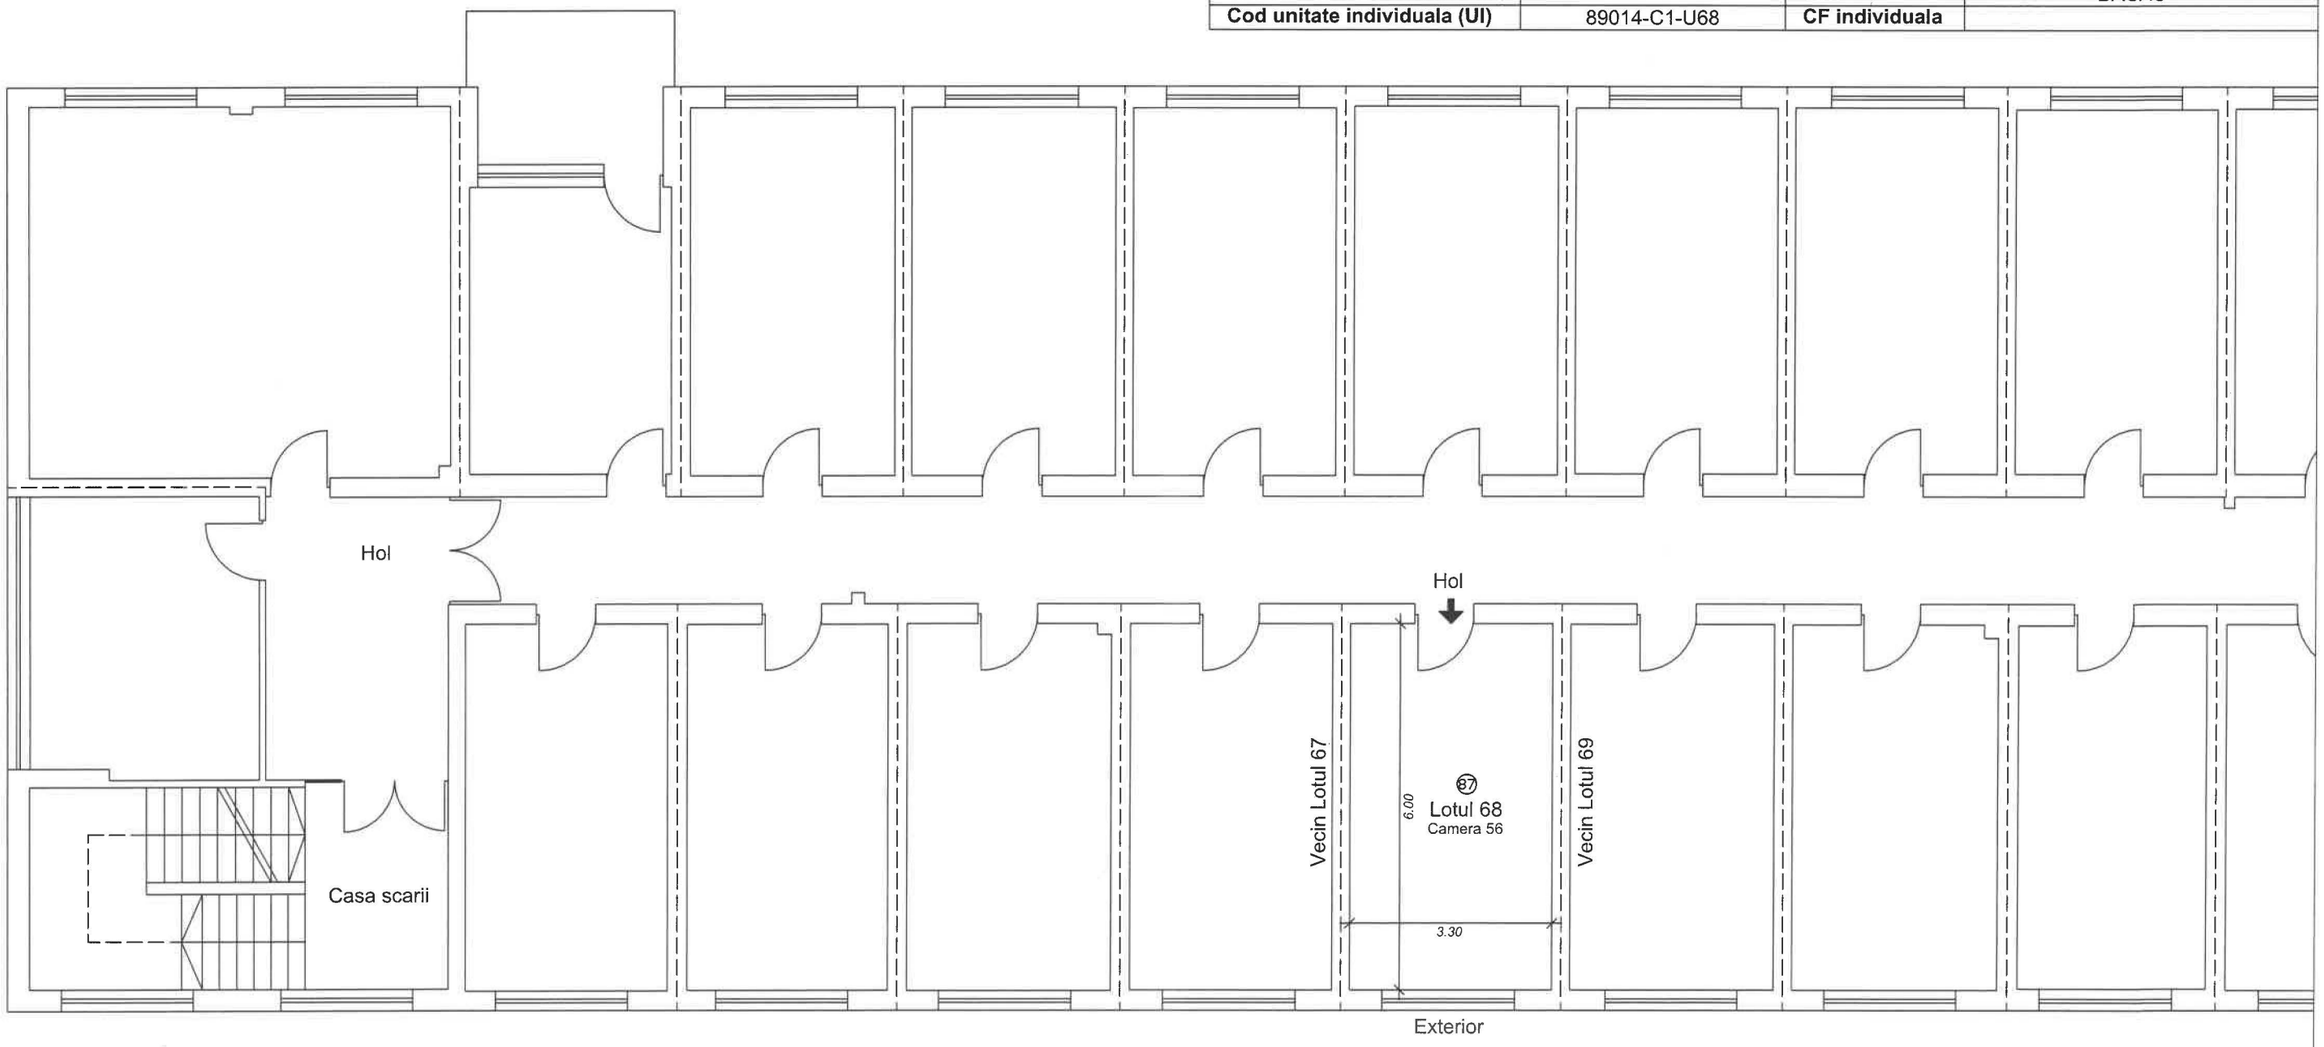

Nr. încapere	Denumire încăpere	Suprafața utilă [mp]
87	Incapere	19,8
	Suprafața utilă	***19,8***
	Suprafața totală	***19,8***

Executant,

Persoana fizica autorizata: ing. Cernat Sorin Ioan

CATEGORIA B, SERIA RO-BC-F, NR.0003/02.09.2010

Persoana juridica autorizata:TOPO GEO TECHNICS SRL

CLASA III, SERIA RO-B-J, NR.1919/11.11.2020

Data *DOCUMENT SEMNAT ELECTRONIC*

Digitally signed by CERNAT SORIN-IOAN
Date: 2022-10-29 11:47+03:00

Receptionat,

Andreea Gumeniuc Semnat digital de Andreea Gumeniuc Data: 2022.11.02 13:36:14 +02'00'


Data

80

RELEVEU - LOTUL 69

Scara 1 : 100

Nr. cadastral al terenului	Suprafata terenului (mp)	Adresa imobilului	
89014	1.455	Mun. Bacau, str. Henri Coanda, nr. 2,etaj 2, lotul 69, jud. Bacau	
Cartea funciara colectiva nr.		**UAT**	BACAU
Cod unitate individuala (UI)	89014-C1-U69	**CF individuala**	

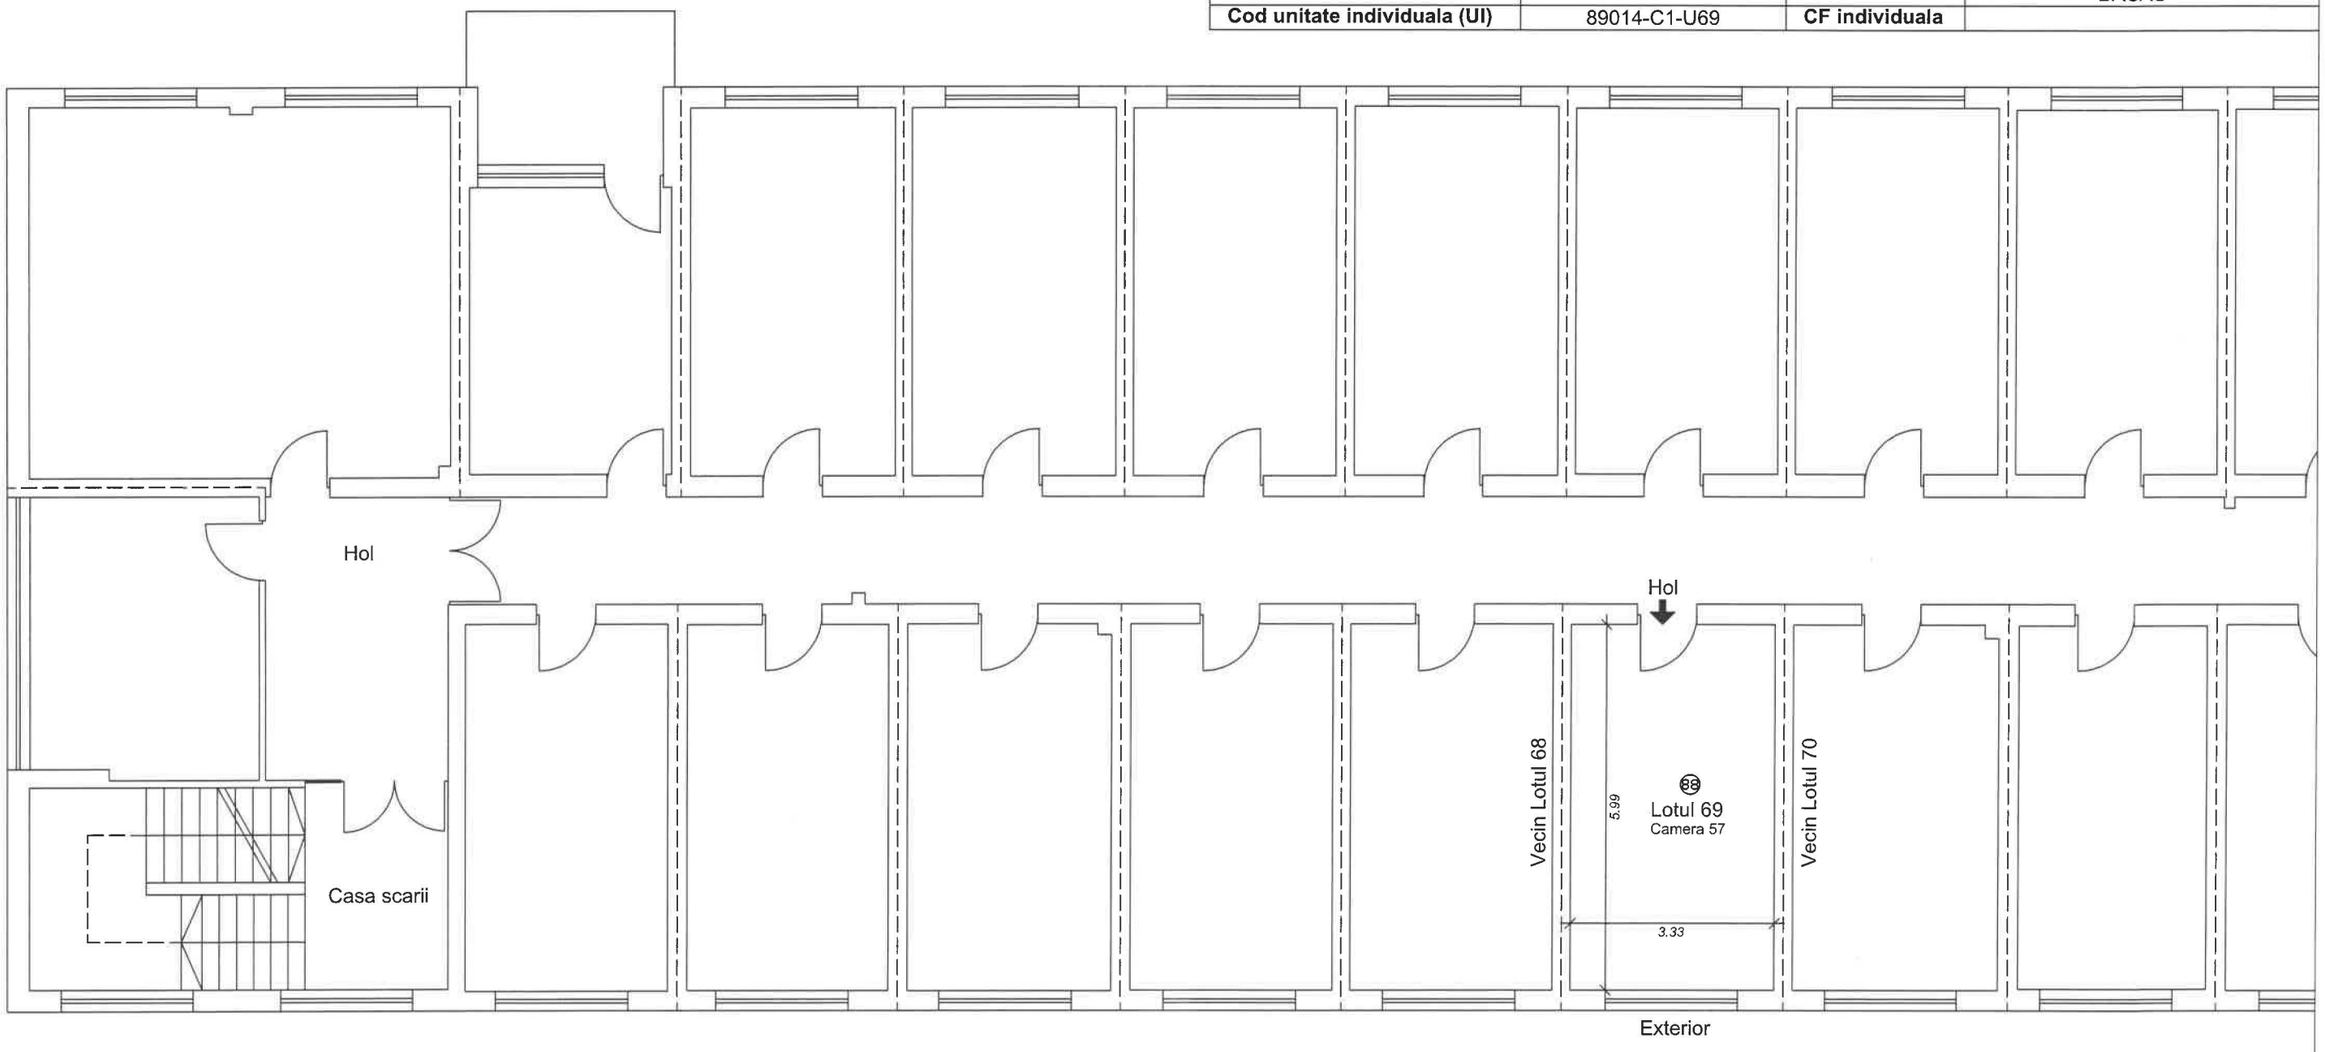

Nr. încapere	Denumire încăpere	Suprafața utilă [mp]
88	Incapere	19,9
	Suprafața utilă	***19,9***
	Suprafața totală	***19,9***

Executant,

Persoana fizica autorizata: ing. Cernat Sorin Ioan

CATEGORIA B, SERIA RO-BC-F, NR.0003/02.09.2010

Persoana juridica autorizata:TOPO GEO TECHNICS SRL

CLASA III, SERIA RO-B-J, NR.1919/11.11.2020

Data *DOCUMENT SEMNAT ELECTRONIC*

Digitally signed by CERNAT SORIN-IOAN
Date: 2022-10-29 11:47+03:00

Receptionat,

Andreea Gumeniuc Semnat digital de Andreea Gumeniuc
Data: 2022.11.02 13:37:54 +02'00'


Data

81

RELEVEU - LOTUL 70

Scara 1 : 100

Nr. cadastral al terenului	Suprafata terenului (mp)	Adresa imobilului	
89014	1.455	Mun. Bacau, str. Henri Coanda, nr. 2,etaj 2, lotul 70, jud. Bacau	
Cartea funciara colectiva nr.		**UAT**	BACAU
Cod unitate individuala (UI)	89014-C1-U70	**CF individuala**	

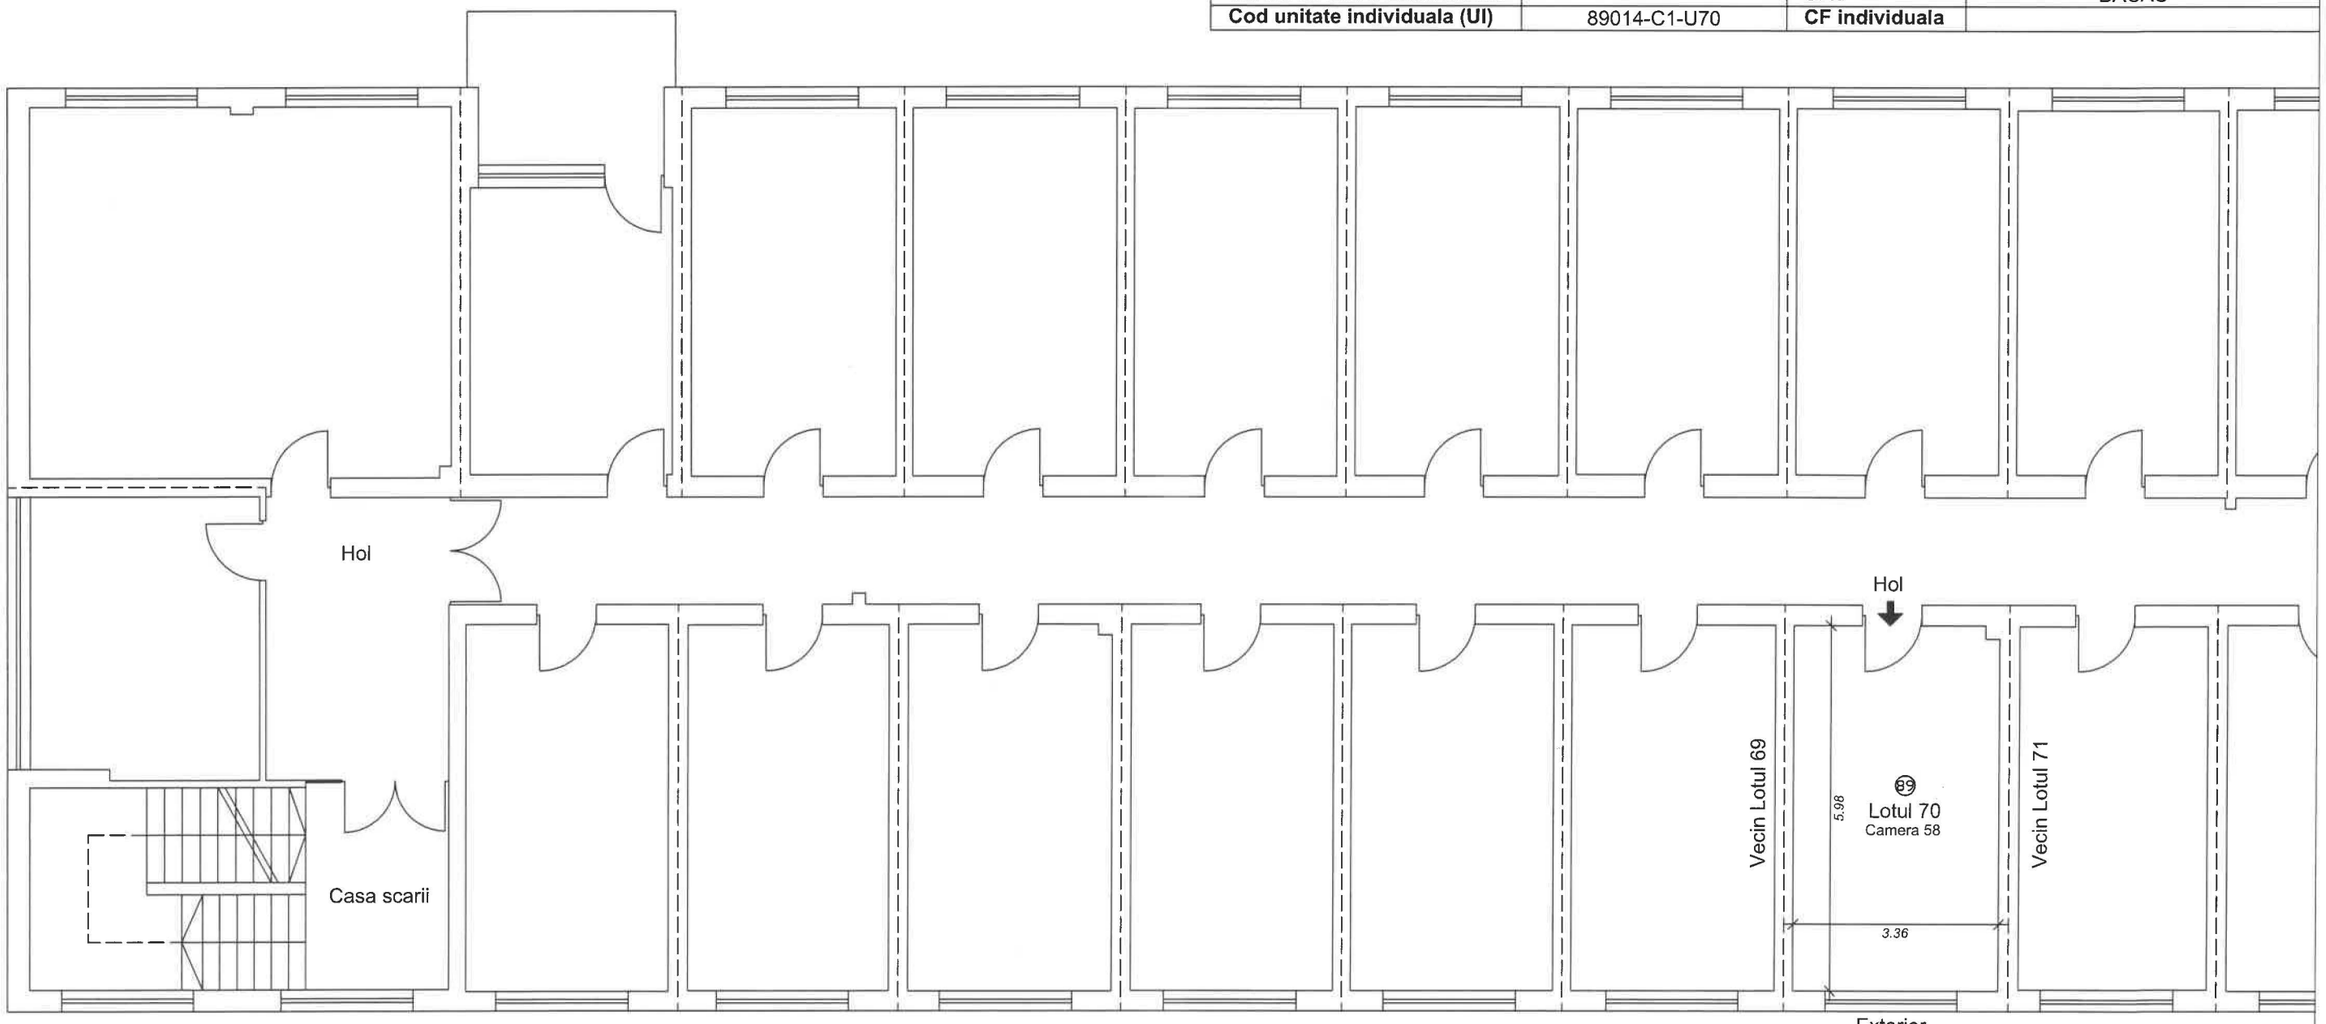

Nr. încapere	Denumire încăpere	Suprafața utilă [mp]
89	Incapere	20,0
	Suprafața utilă	***20,0***
	Suprafața totală	***20,0***

Executant,

Persoana fizica autorizata: ing. Cernat Sorin Ioan

CATEGORIA B, SERIA RO-BC-F, NR.0003/02.09.2010

Persoana juridica autorizata:TOPO GEO TECHNICS SRL

CLASA III, SERIA RO-B-J, NR.1919/11.11.2020

Data *DOCUMENT SEMNAT ELECTRONIC*

Digitally signed by CERNAT SORIN-IOAN
Date: 2022-10-29 11:47+03:00

Receptionat,

Andreea Gumeniuc Semnat digital de Andreea Gumeniuc
Data: 2022.11.02 13:39:06 +02'00'


Data

82

RELEVEU - LOTUL 71

Scara 1 : 100

Nr. cadastral al terenului	Suprafata terenului (mp)	Adresa imobilului	
89014	1.455	Mun. Bacau, str. Henri Coanda, nr. 2,etaj 2, lotul 71, jud. Bacau	
Cartea funciara colectiva nr.		UAT	BACAU
Cod unitate individuala (UI)	89014-C1-U71	CF individuala	

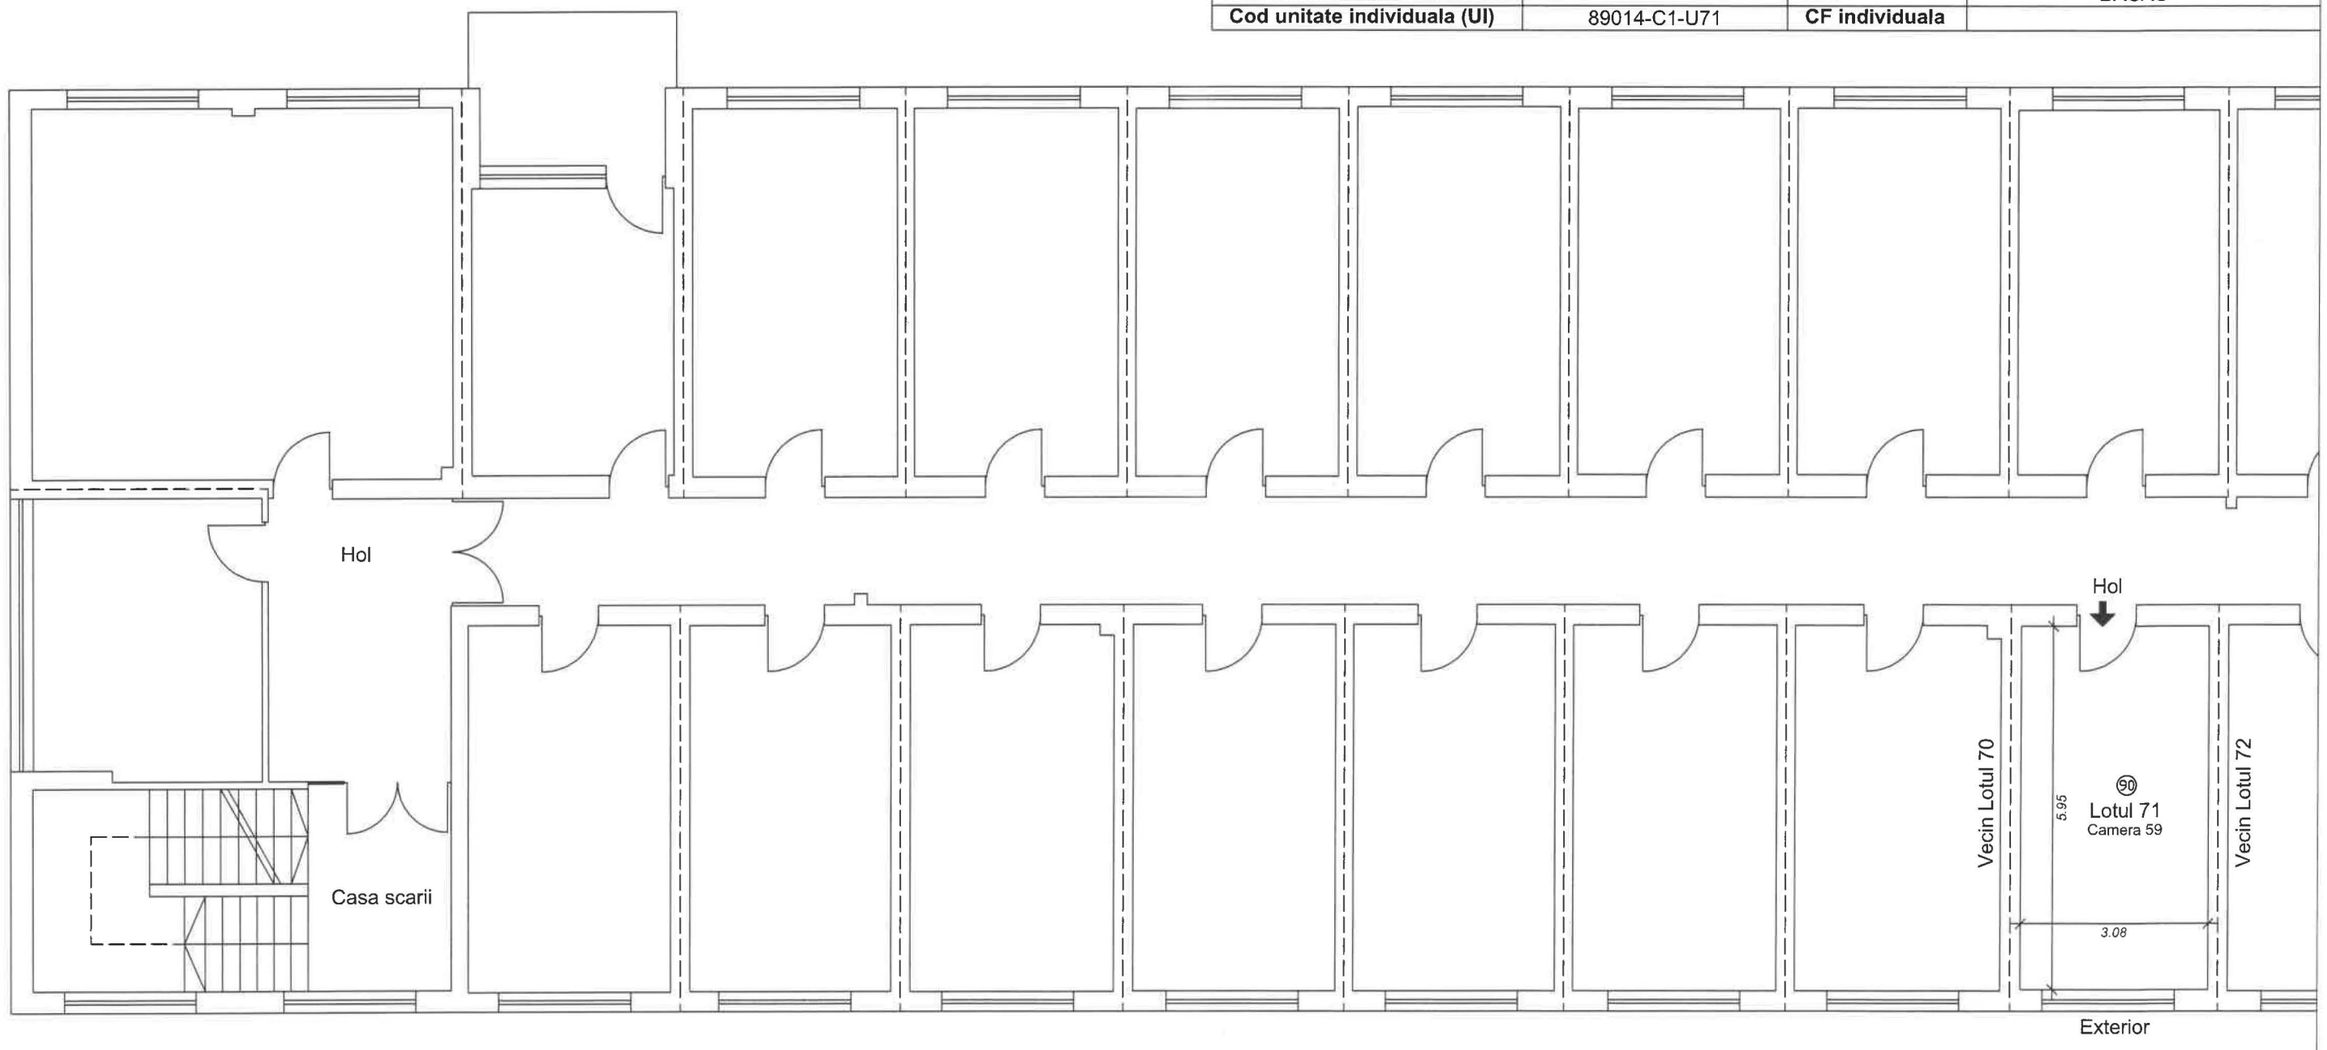

Nr. încapere	Denumire încăpere	Suprafața utilă [mp]
90	Incapere	18,3
	Suprafața utilă	***18,3***
	Suprafața totală	***18,3***

Executant,

Persoana fizica autorizata: ing. Cernat Sorin Ioan

CATEGORIA B, SERIA RO-BC-F, NR.0003/02.09.2010

Persoana juridica autorizata:TOPO GEO TECHNICS SRL

CLASA III, SERIA RO-B-J, NR.1919/11.11.2020

Data *DOCUMENT SEMNAT ELECTRONIC*

Digitally signed by CERNAT SORIN-IOAN
Date: 2022-10-29 11:47+03:00

Receptionat,


Andreea Gumeniuc Semnat digital de Andreea Gumeniuc Data: 2022.11.02 13:40:24 +02'00'

Data

RELEVEU - LOTUL 72

Scara 1 : 100

Nr. cadastral al terenului	Suprafata terenului (mp)	Adresa imobilului	
89014	1.455	Mun. Bacau, str. Henri Coanda, nr. 2,etaj 2, lotul 72, jud. Bacau	
Cartea funciara colectiva nr.		**UAT**	BACAU
Cod unitate individuala (UI)	89014-C1-U72	**CF individuala**	

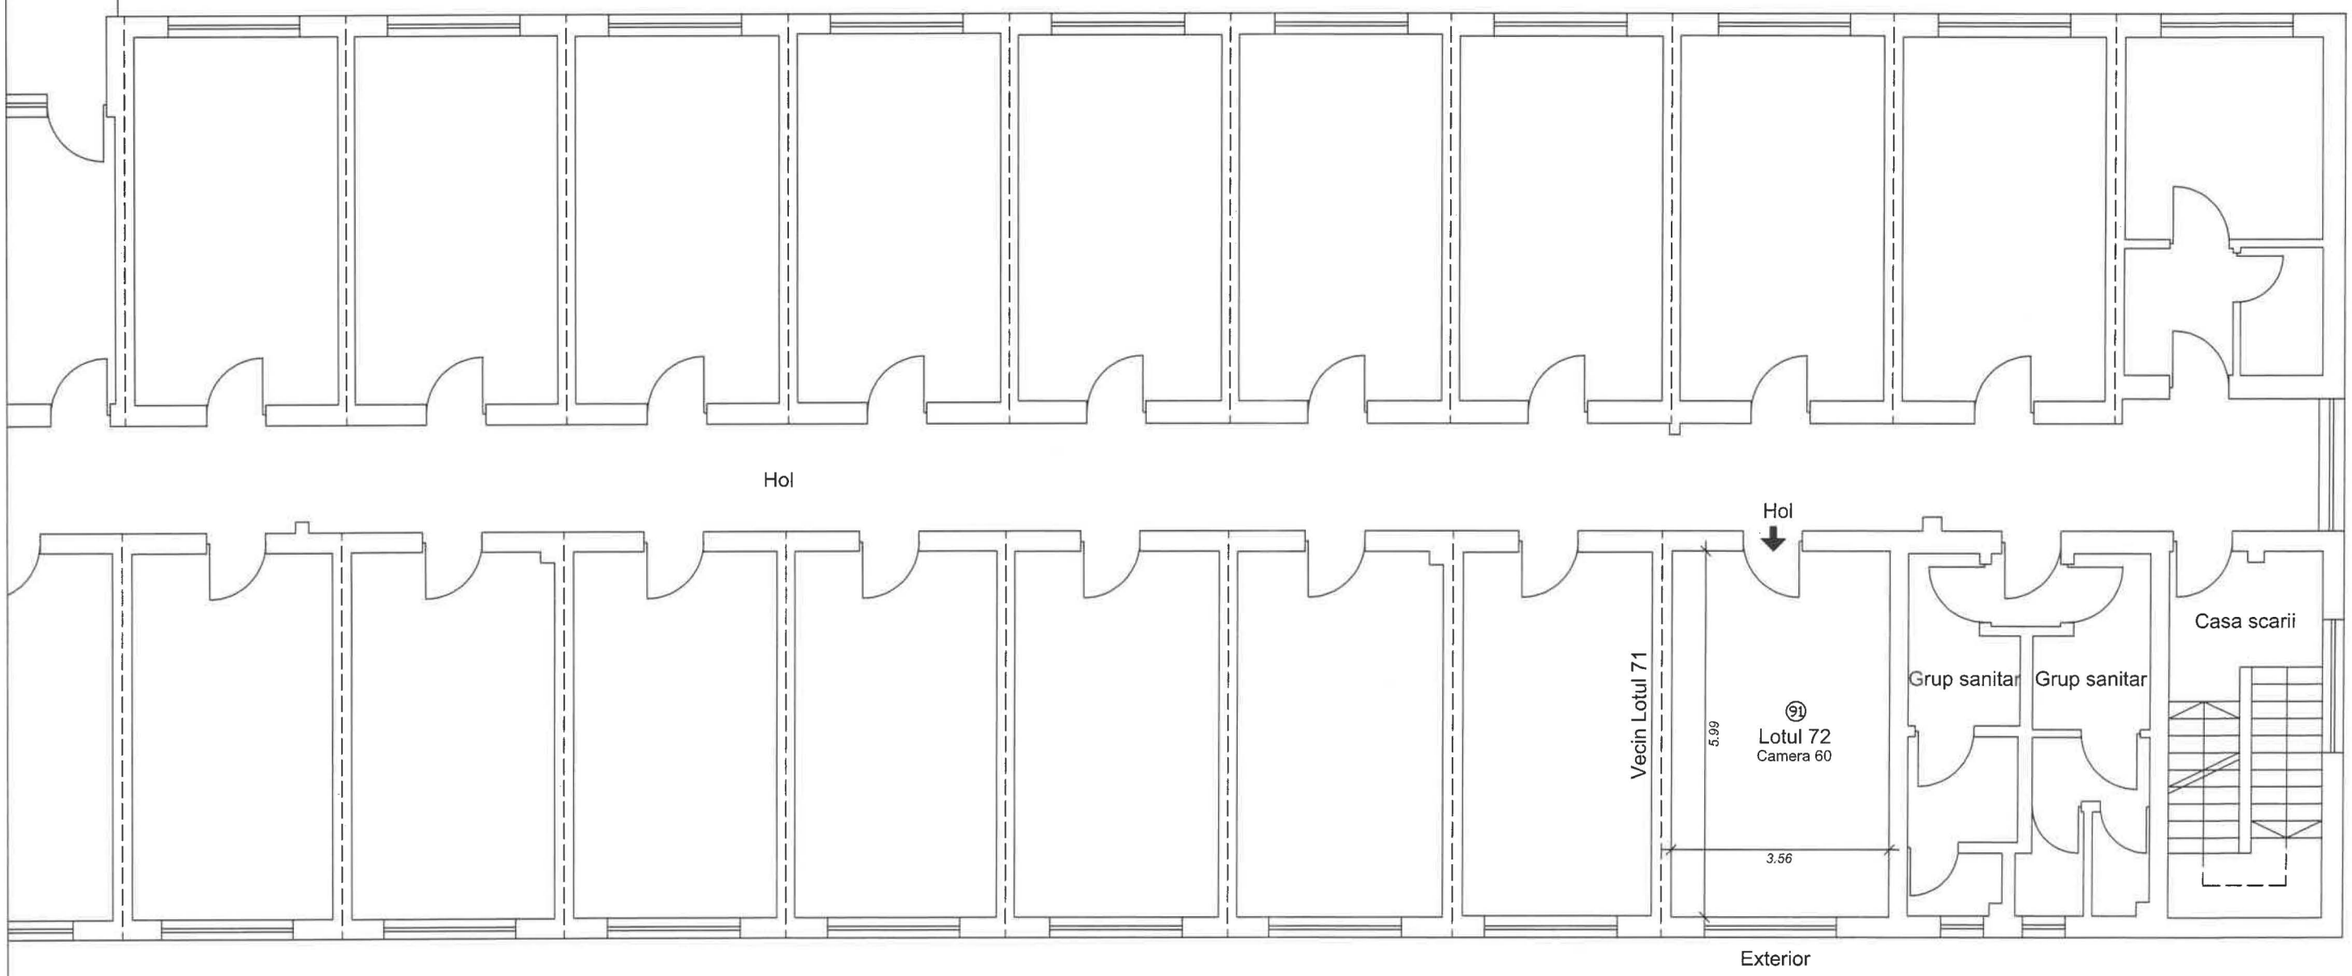

Nr. încapere	Denumire încăpere	Suprafața utilă [mp]
91	Incapere	21,3
	Suprafața utilă	***21,3***
	Suprafața totală	***21,3***

Executant,

Persoana fizica autorizata: ing. Cernat Sorin Ioan

CATEGORIA B, SERIA RO-BC-F, NR.0003/02.09.2010

Persoana juridica autorizata:TOPO GEO TECHNICS SRL

CLASA III, SERIA RO-B-J, NR.1919/11.11.2020

Data *DOCUMENT SEMNAT ELECTRONIC*

Digitally signed by CERNAT SORIN-IOAN
Date: 2022-10-29 11:47+03:00

Receptionat,

Andreea Gumeniuc Semnat digital de Andreea Gumeniuc Data: 2022.11.02 13:41:28 +02'00'


Data

84

RELEVEU - LOTUL 73

Scara 1 : 100

Nr. cadastral al terenului	Suprafata terenului (mp)	Adresa imobilului	
89014	1.455	Mun. Bacau, str. Henri Coanda, nr. 2,etaj 2, lotul 73, jud. Bacau	
Cartea funciara colectiva nr.		**UAT**	BACAU
Cod unitate individuala (UI)	89014-C1-U73	**CF individuala**	

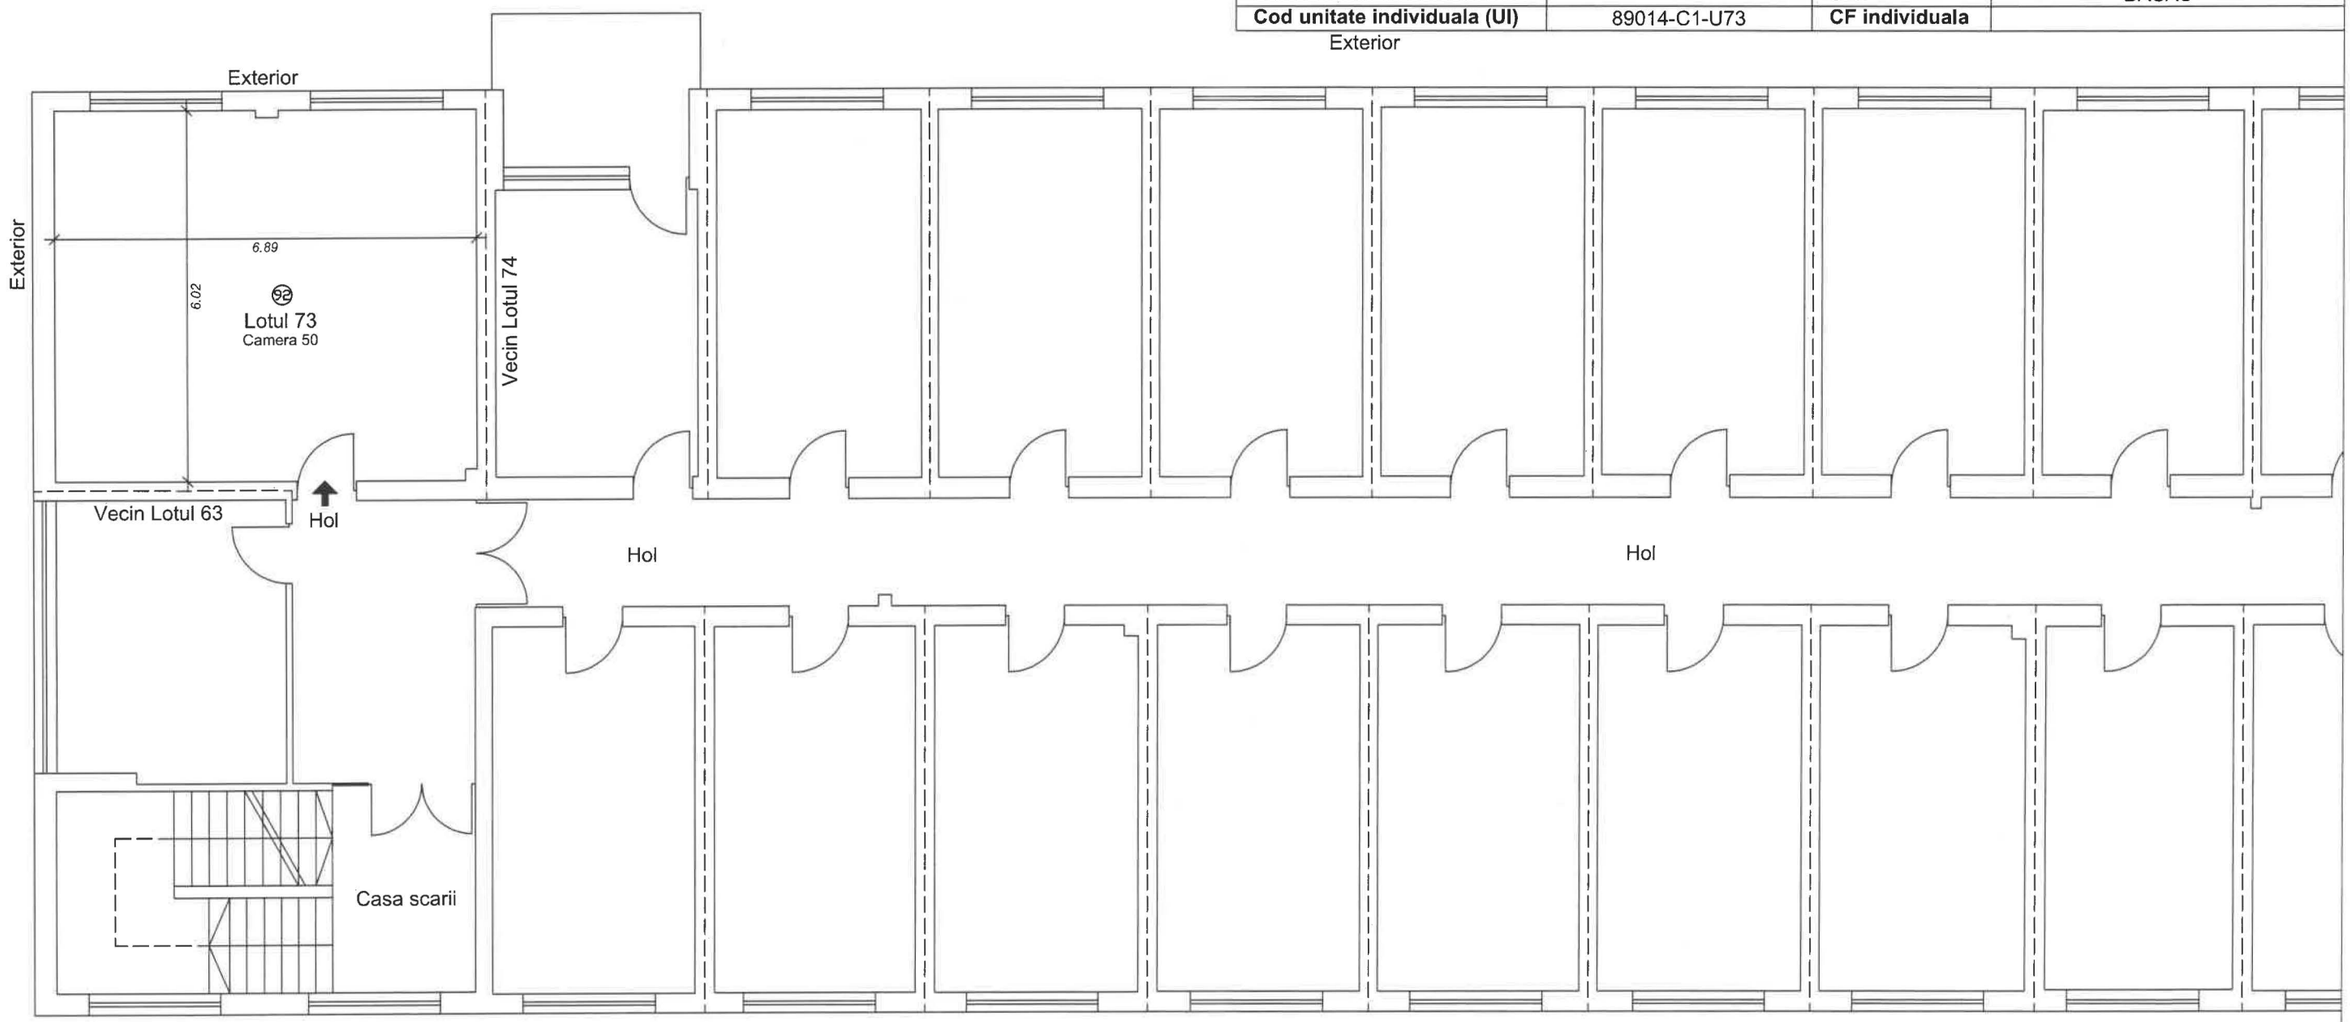

Nr. încapere	Denumire încăpere	Suprafața utilă [mp]
92	Incapere	41,4
	Suprafața utilă	***41,4***
	Suprafața totală	***41,4***

Executant,

Persoana fizica autorizata: ing. Cernat Sorin Ioan

CATEGORIA B, SERIA RO-BC-F, NR.0003/02.09.2010

Persoana juridica autorizata:TOPO GEO TECHNICS SRL

CLASA III, SERIA RO-B-J, NR.1919/11.11.2020

Data *DOCUMENT SEMNAT ELECTRONIC*

Digitally signed by CERNAT SORIN-IOAN
Date: 2022-10-29 11:47+03:00

Receptionat,

Andreea Gumeniuc

Semnat digital de Andreea Gumeniuc
Data: 2022.11.02 13:42:22 +02'00'


Data

85

RELEVEU - LOTUL 74

Scara 1 : 100

Nr. cadastral al terenului	Suprafata terenului (mp)	Adresa imobilului	
89014	1.455	Mun. Bacau, str. Henri Coanda, nr. 2,etaj 2, lotul 74, jud. Bacau	
Cartea funciara colectiva nr.		**UAT**	BACAU
Cod unitate individuala (UI)	89014-C1-U74	**CF individuala**	

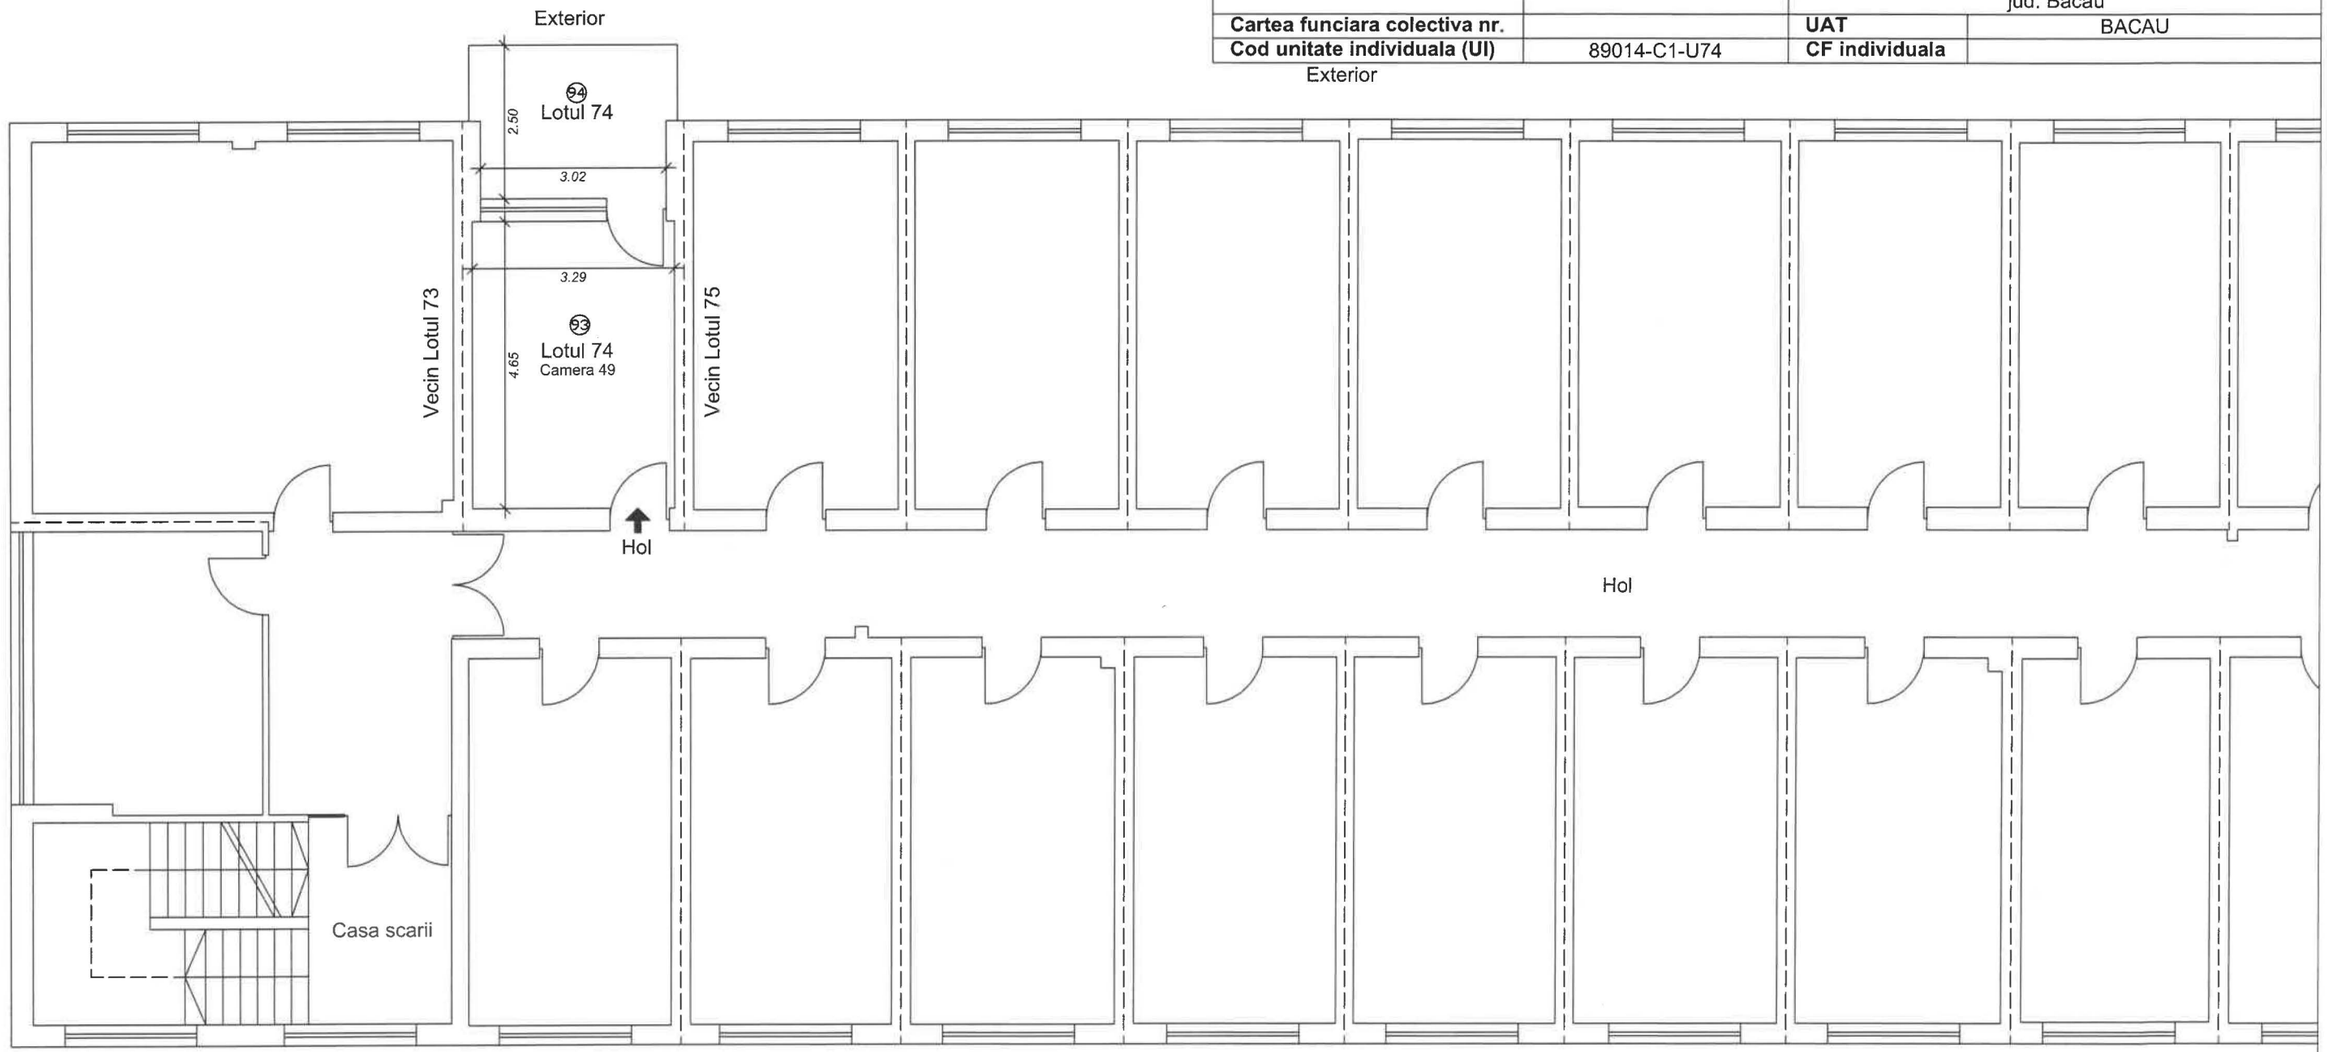

Nr. încapere	Denumire încăpere	Suprafața utilă [mp]
93	Incapere	15,3
	Suprafața utilă	***15,3***
94	Balcon	8,0
	Suprafața totală	***23,3***

Executant,

Persoana fizica autorizata: ing. Cernat Sorin Ioan

CATEGORIA B, SERIA RO-BC-F, NR.0003/02.09.2010

Persoana juridica autorizata:TOPO GEO TECHNICS SRL

CLASA III, SERIA RO-B-J, NR.1919/11.11.2020

Data *DOCUMENT SEMNAT ELECTRONIC*

Digitally signed by CERNAT SORIN-IOAN
Date: 2022-10-29 11:48+03:00

Receptionat,

Andreea Gumeniuc Semnat digital de Andreea Gumeniuc Data: 2022.11.02 13:43:04 +02'00'


Data

86

RELEVEU - LOTUL 75

Scara 1 : 100

Nr. cadastral al terenului	Suprafata terenului (mp)	Adresa imobilului	
89014	1.455	Mun. Bacau, str. Henri Coanda, nr. 2,etaj 2, lotul 75, jud. Bacau	
Cartea funciara colectiva nr.		**UAT**	BACAU
Cod unitate individuala (UI)	89014-C1-U75	**CF individuala**	

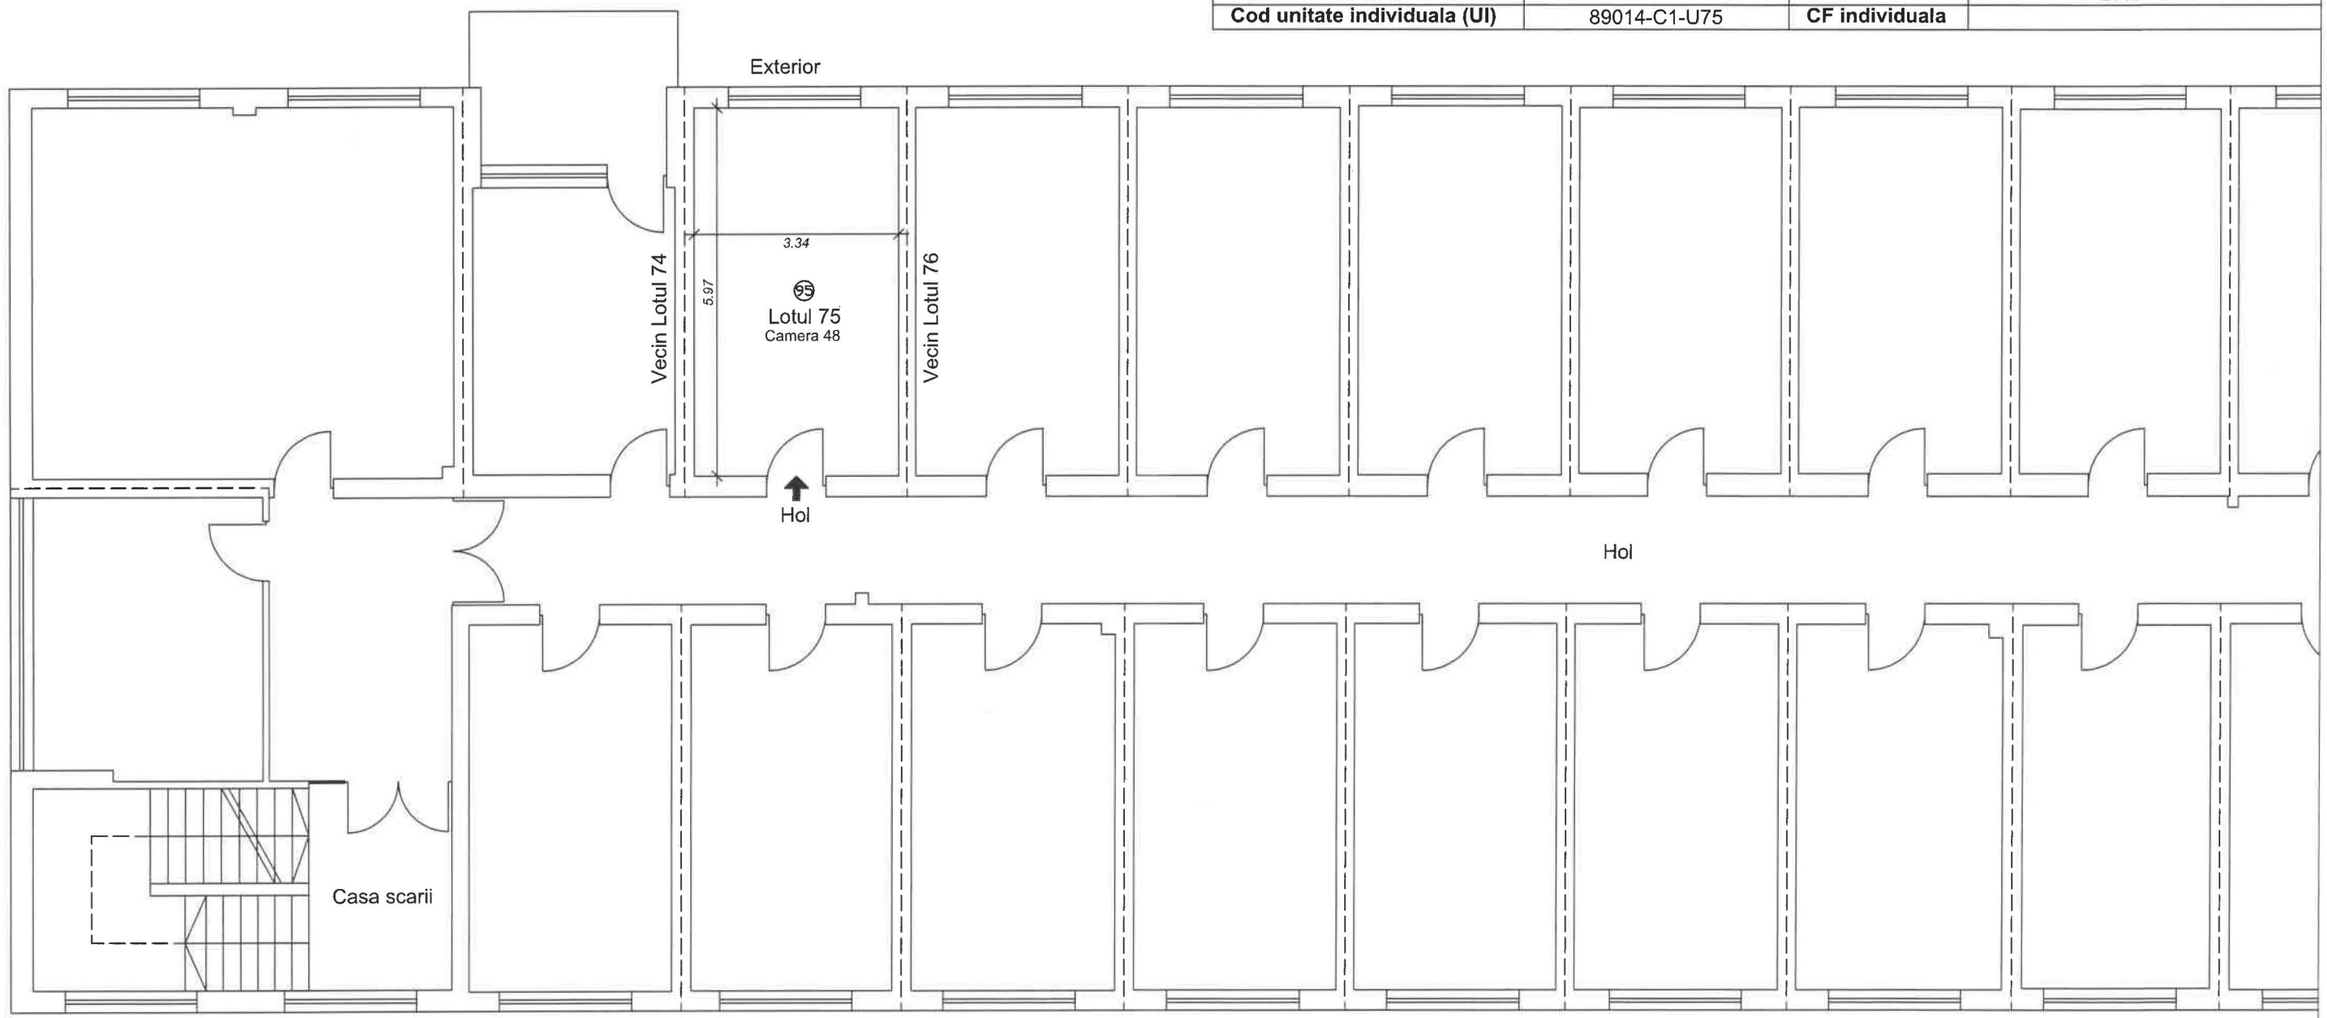

Nr. încapere	Denumire încăpere	Suprafața utilă [mp]
95	Incapere	19,9
	Suprafața utilă	***19,9***
	Suprafața totală	***19,9***

Executant,

Persoana fizica autorizata: ing. Cernat Sorin Ioan

CATEGORIA B, SERIA RO-BC-F, NR.0003/02.09.2010

Persoana juridica autorizata:TOPO GEO TECHNICS SRL

CLASA III, SERIA RO-B-J, NR.1919/11.11.2020

Data *DOCUMENT SEMNAT ELECTRONIC*

Digitally signed by CERNAT SORIN-IOAN
Date: 2022-10-29 11:48+03:00

Receptionat,

Andreea Gumeniuc


Semnat digital de Andreea Gumeniuc
Data: 2022.11.02 13:42:42 +02'00'

Data

RELEVEU - LOTUL 76

Scara 1 : 100

Nr. cadastral al terenului	Suprafata terenului (mp)	Adresa imobilului	
89014	1.455	Mun. Bacau, str. Henri Coanda, nr. 2,etaj 2, lotul 76, jud. Bacau	
Cartea funciara colectiva nr.		**UAT**	BACAU
Cod unitate individuala (UI)	89014-C1-U76	**CF individuala**	

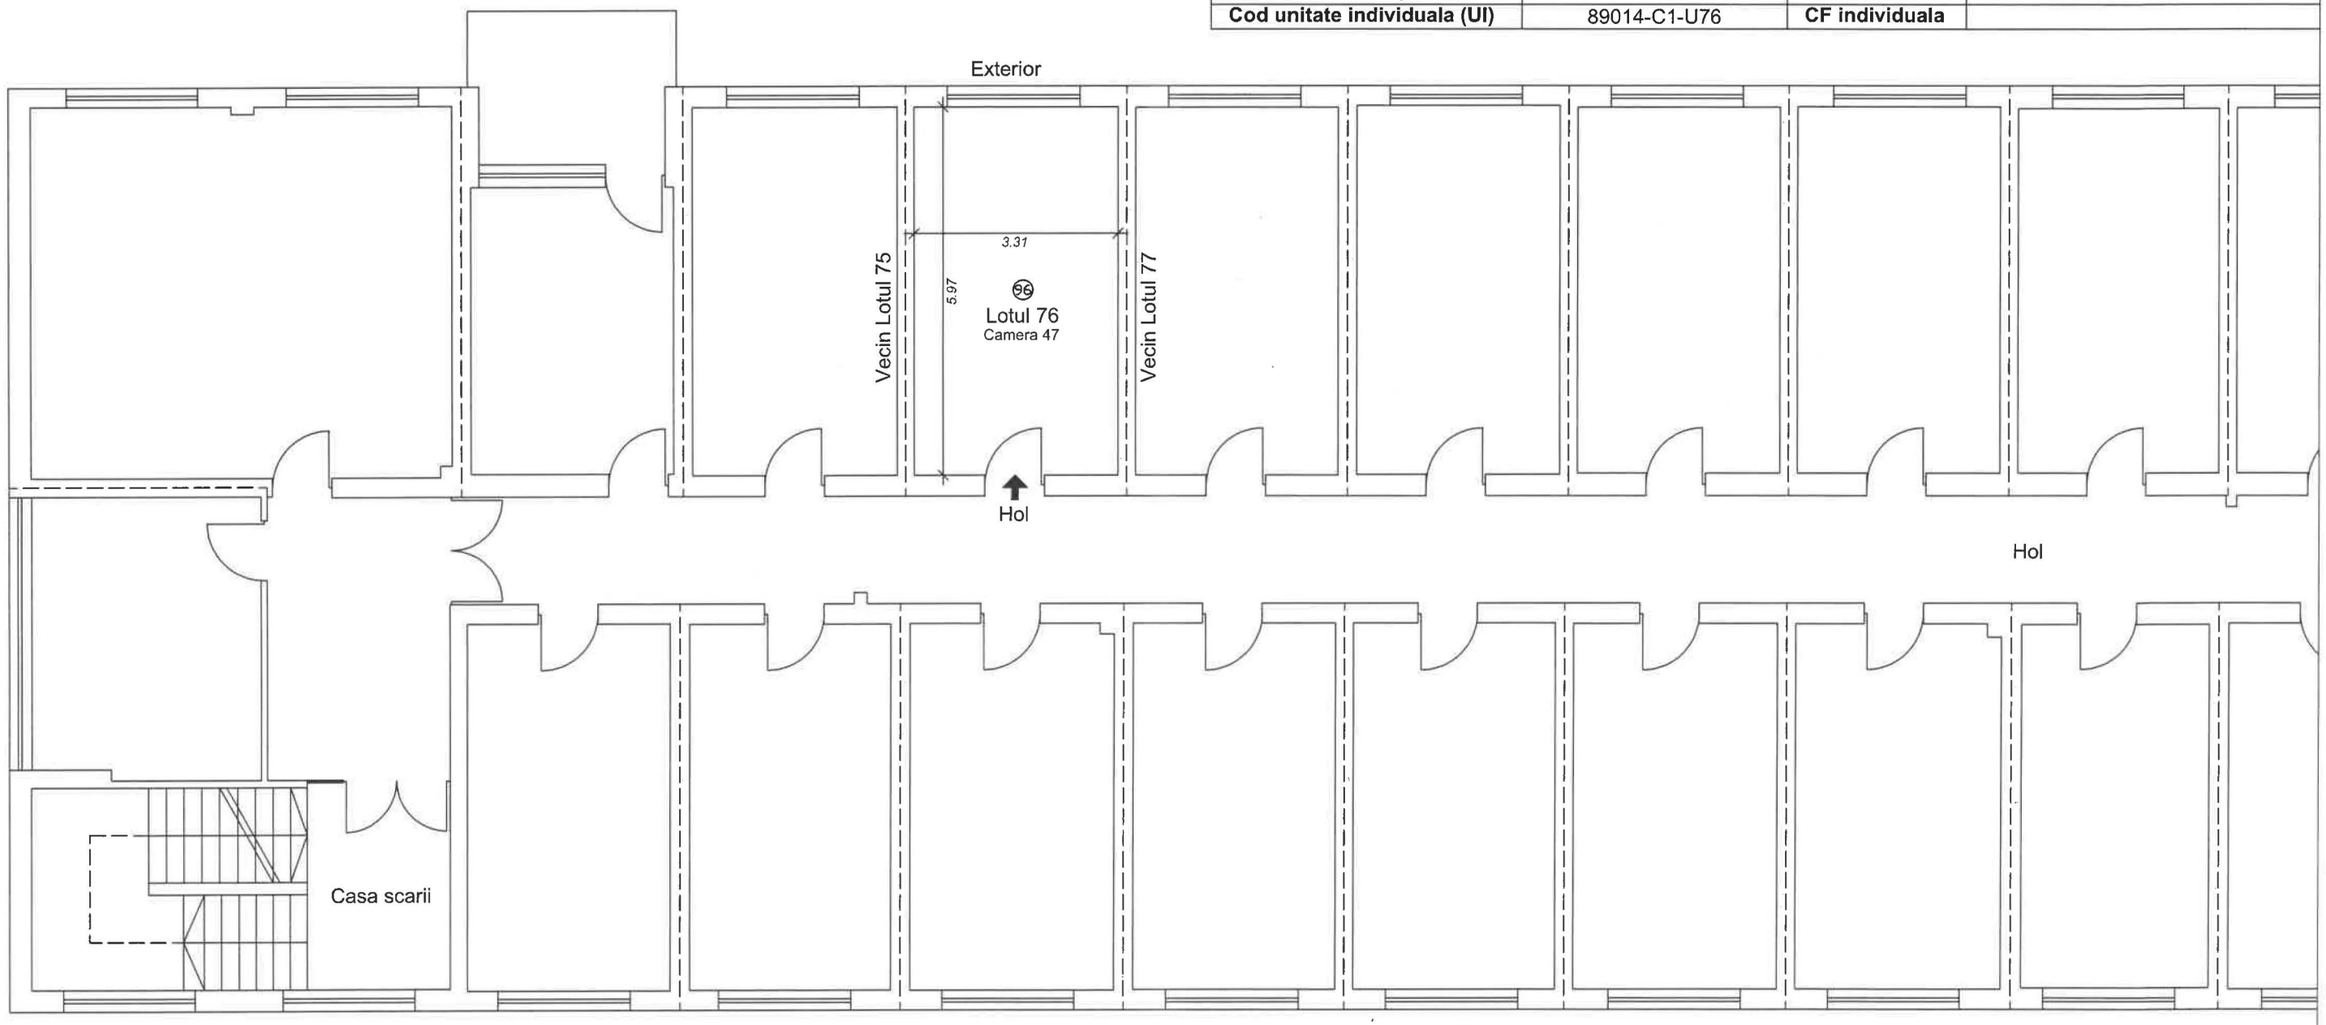

Nr. încapere	Denumire încăpere	Suprafața utilă [mp]
96	Incapere	19,8
	Suprafața utilă	***19,8***
	Suprafața totală	***19,8***

Executant,

Persoana fizica autorizata: ing. Cernat Sorin Ioan

CATEGORIA B, SERIA RO-BC-F, NR.0003/02.09.2010

Persoana juridica autorizata:TOPO GEO TECHNICS SRL

CLASA III, SERIA RO-B-J, NR.1919/11.11.2020

Data *DOCUMENT SEMNAT ELECTRONIC*

Digitally signed by CERNAT SORIN-IOAN
Date: 2022-10-29 11:48+03:00

Receptionat,


Andreea Gumeniuc Semnat digital de Andreea Gumeniuc Data: 2022.11.02 13:43:37 +02'00'

Data 88

RELEVEU - LOTUL 77

Scara 1 : 100

Nr. cadastral al terenului	Suprafata terenului (mp)	Adresa imobilului	
89014	1.455	Mun. Bacau, str. Henri Coanda, nr. 2,etaj 2, lotul 77, jud. Bacau	
Cartea funciara colectiva nr.		**UAT**	BACAU
Cod unitate individuala (UI)	89014-C1-U77	**CF individuala**	

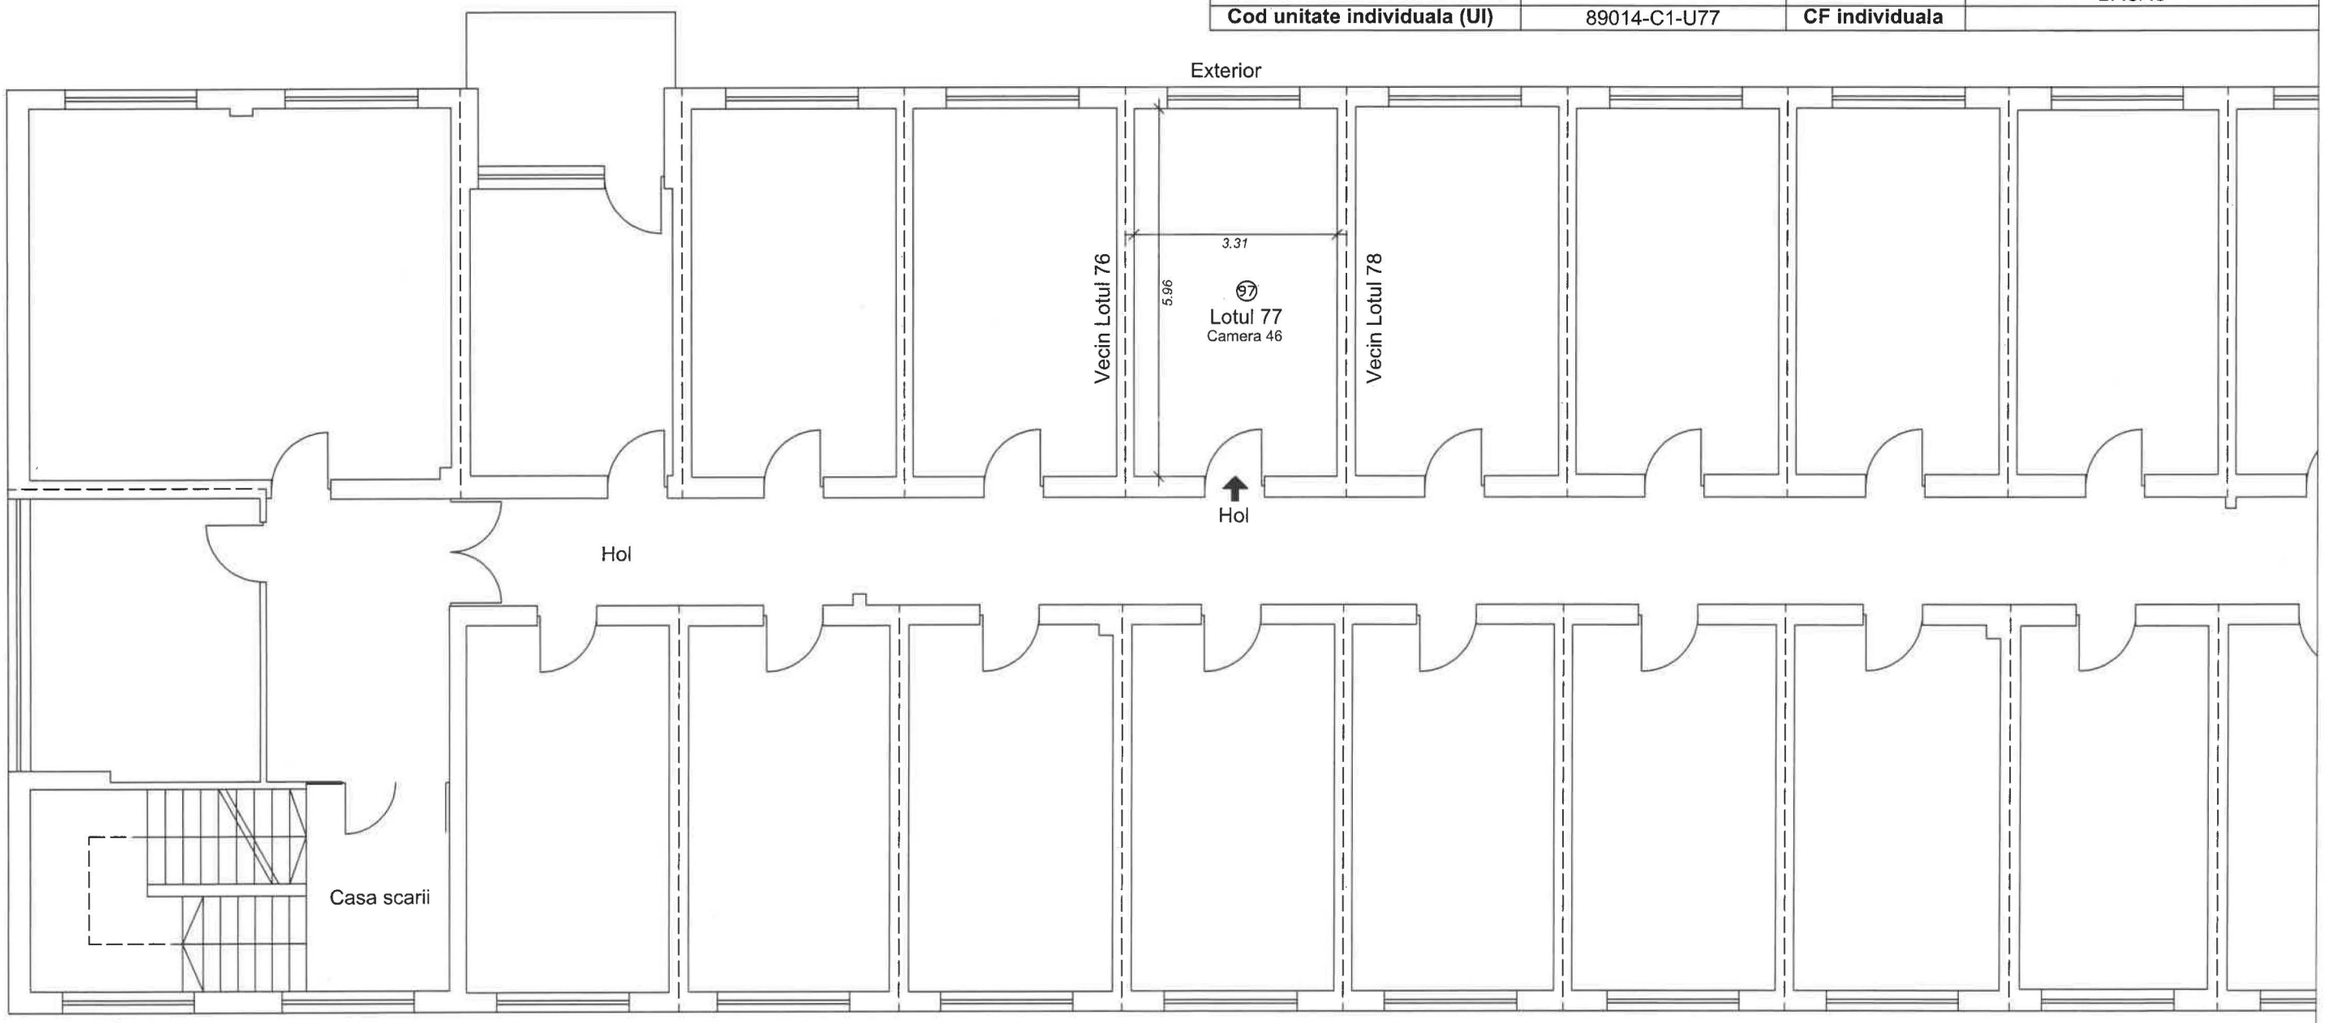

Nr. încapere	Denumire încăpere	Suprafața utilă [mp]
97	Incapere	19,7
	Suprafața utilă	***19,7***
	Suprafața totală	***19,7***

Executant,

Persoana fizica autorizata: ing. Cernat Sorin Ioan

CATEGORIA B, SERIA RO-BC-F, NR.0003/02.09.2010

Persoana juridica autorizata:TOPO GEO TECHNICS SRL

CLASA III, SERIA RO-B-J, NR.1919/11.11.2020

Data *DOCUMENT SEMNAT ELECTRONIC*

Digitally signed by CERNAT SORIN-IOAN
Date: 2022-10-29 11:49+03:00

Receptionat,


Andreea Gumeniuc Semnat digital de Andreea Gumeniuc
Data: 2022.11.02 13:47:13 +02'00'

Data

RELEVEU - LOTUL 78

Scara 1 : 100

Nr. cadastral al terenului	Suprafata terenului (mp)	Adresa imobilului	
89014	1.455	Mun. Bacau, str. Henri Coanda, nr. 2,etaj 2, lotul 78, jud. Bacau	
Cartea funciara colectiva nr.		**UAT**	BACAU
Cod unitate individuala (UI)	89014-C1-U78	**CF individuala**	

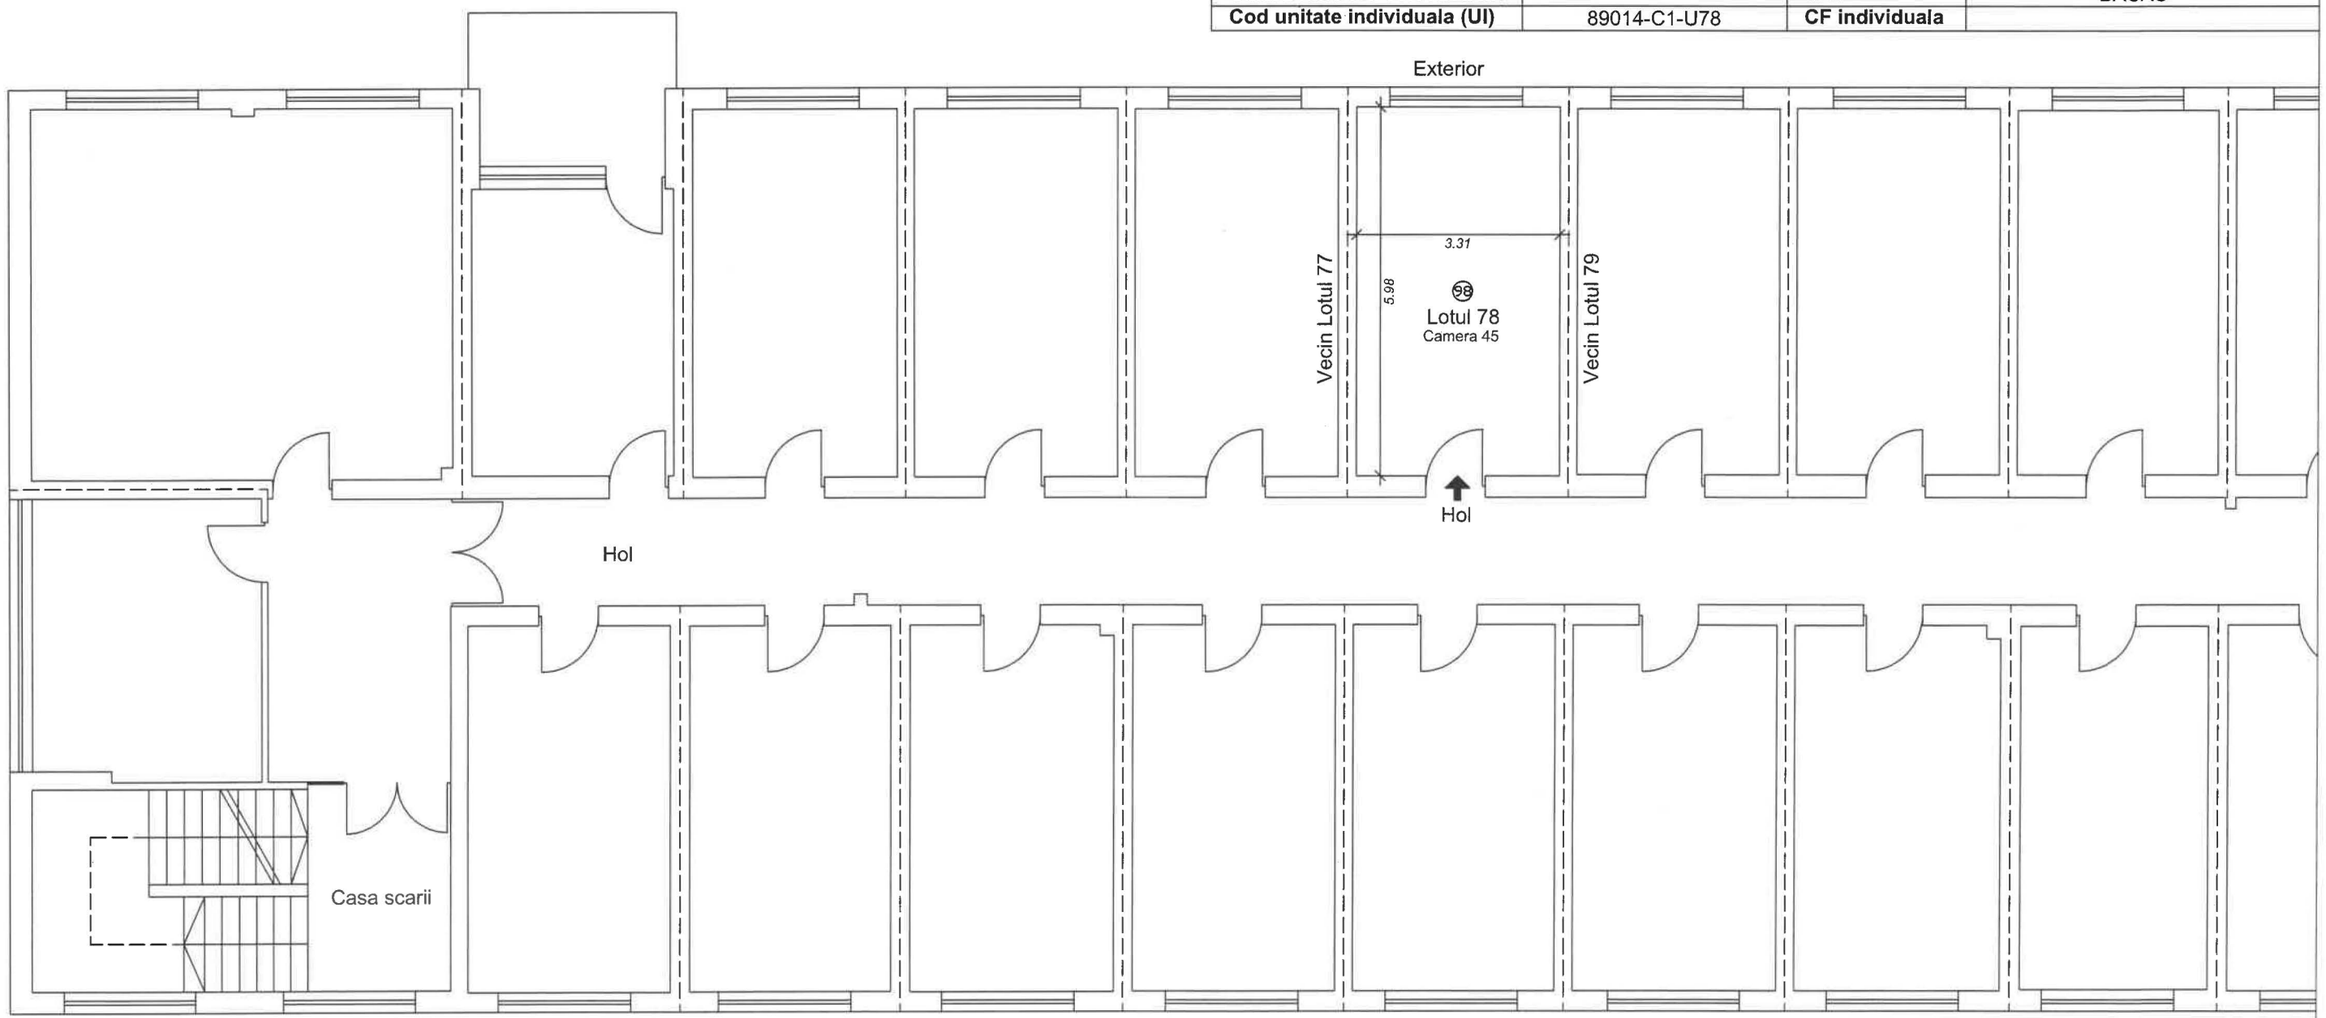

Nr. încapere	Denumire încăpere	Suprafața utilă [mp]
98	Incapere	19,8
	Suprafața utilă	***19,8***
	Suprafața totală	***19,8***

Executant,

Persoana fizica autorizata: ing. Cernat Sorin Ioan

CATEGORIA B, SERIA RO-BC-F, NR.0003/02.09.2010

Persoana juridica autorizata:TOPO GEO TECHNICS SRL

CLASA III, SERIA RO-B-J, NR.1919/11.11.2020

Data *DOCUMENT SEMNAT ELECTRONIC*

Digitally signed by CERNAT SORIN-IOAN
Date: 2022-10-29 11:49+03:00

Receptionat,


Andreea Gumeniuc Semnat digital de Andreea Gumeniuc Data: 2022.11.02 13:47:37 +02'00'

Data

RELEVEU - LOTUL 79

Scara 1 : 100

Nr. cadastral al terenului	Suprafata terenului (mp)	Adresa imobilului	
89014	1.455	Mun. Bacau, str. Henri Coanda, nr. 2,etaj 2, lotul 79, jud. Bacau	
Cartea funciara colectiva nr.		**UAT**	BACAU
Cod unitate individuala (UI)	89014-C1-U79	**CF individuala**	

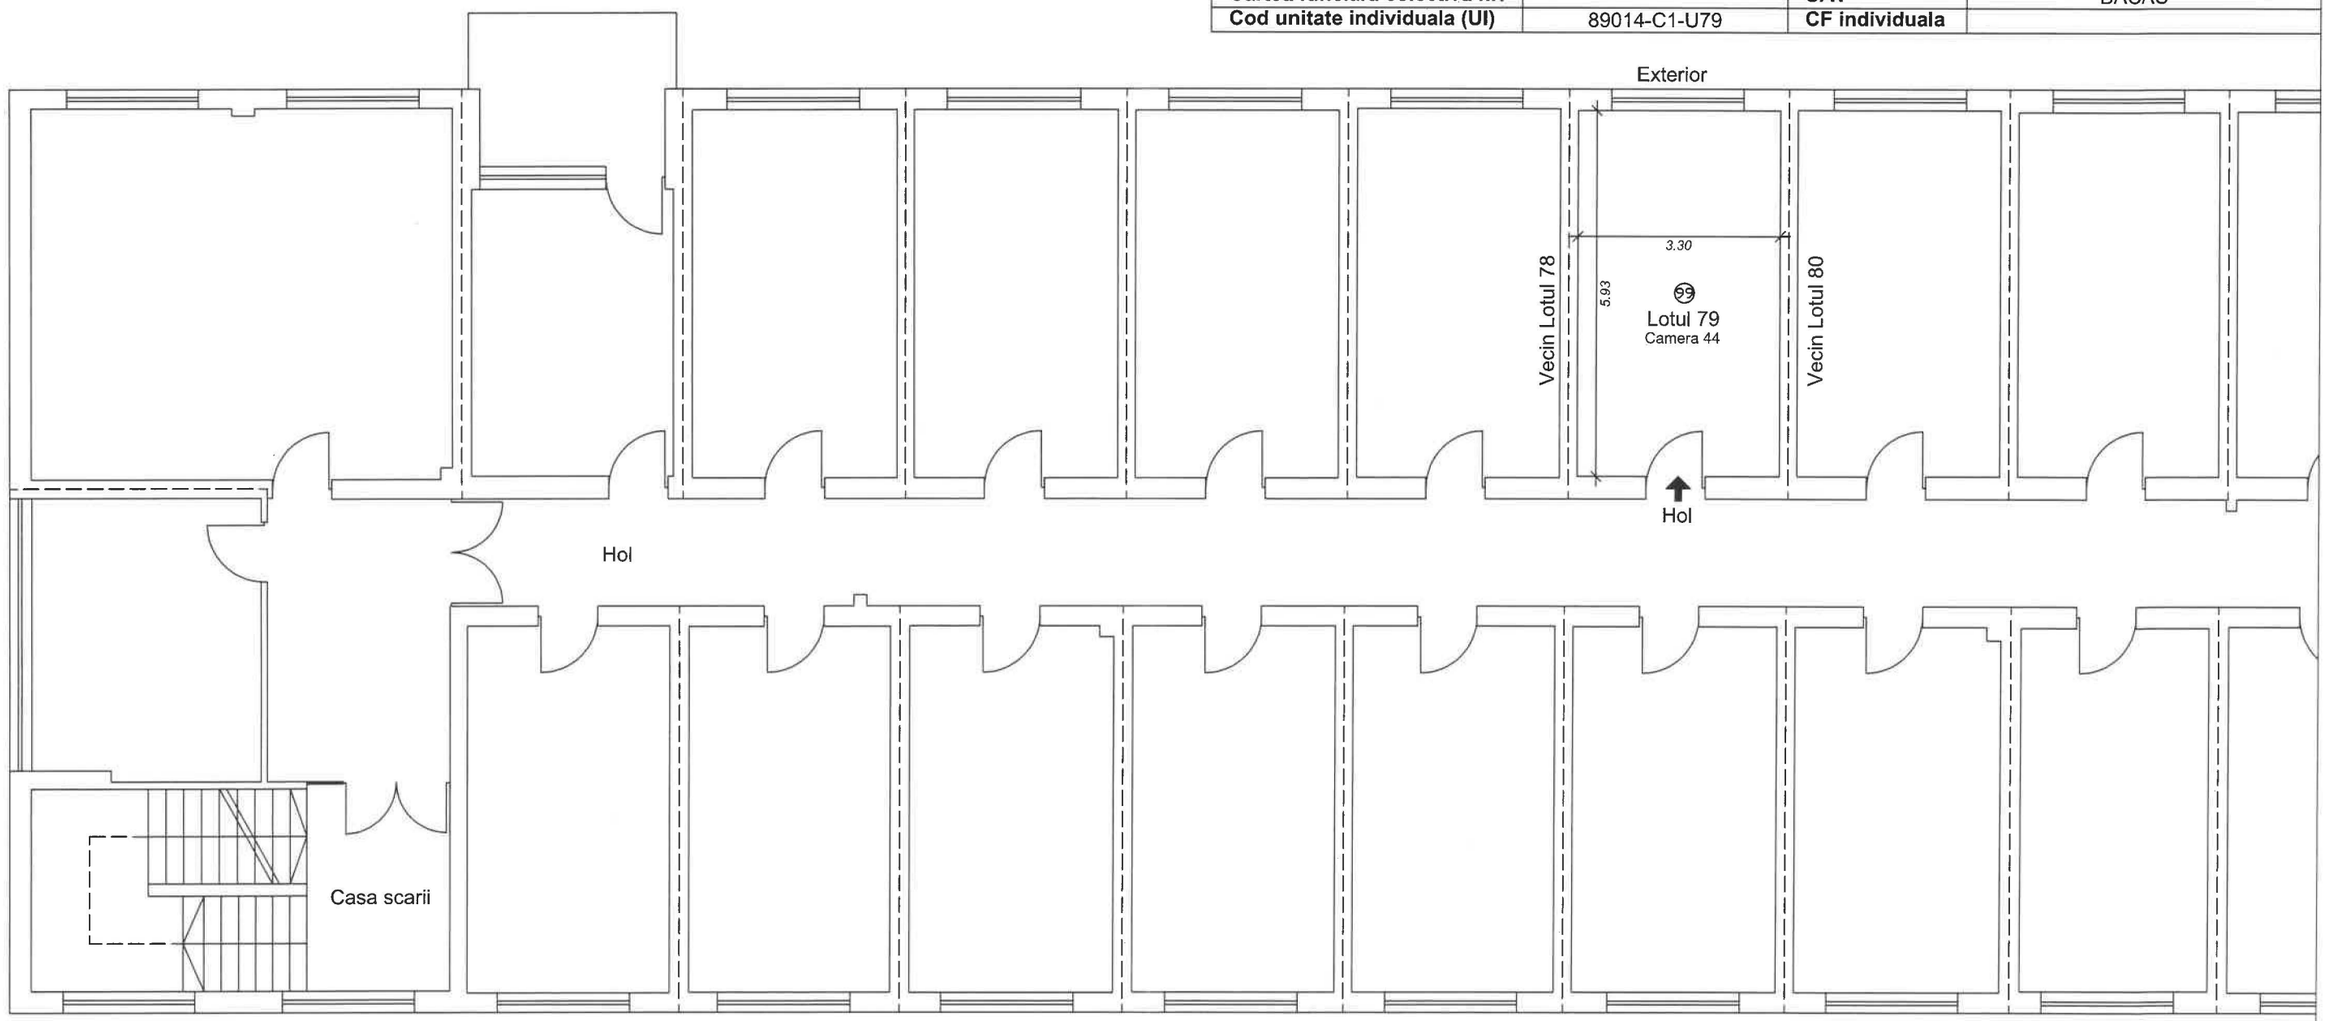

Nr. încapere	Denumire încăpere	Suprafața utilă [mp]
99	Incapere	19,6
	Suprafața utilă	***19,6***
	Suprafața totală	***19,6***

Executant,

Persoana fizica autorizata: ing. Cernat Sorin Ioan

CATEGORIA B, SERIA RO-BC-F, NR.0003/02.09.2010

Persoana juridica autorizata:TOPO GEO TECHNICS SRL

CLASA III, SERIA RO-B-J, NR.1919/11.11.2020

Data *DOCUMENT SEMNAT ELECTRONIC*

Digitally signed by CERNAT SORIN-IOAN
Date: 2022-10-29 11:49+03:00

Receptionat,

Andreea Gumeniuc


Semnat digital de Andreea Gumeniuc
Data: 2022.11.02 13:48:29 +02'00'

Data

RELEVEU - LOTUL 80

Scara 1 : 100

Nr. cadastral al terenului	Suprafata terenului (mp)	Adresa imobilului	
89014	1.455	Mun. Bacau, str. Henri Coanda, nr. 2,etaj 2, lotul 80, jud. Bacau	
Cartea funciara colectiva nr.		**UAT**	BACAU
Cod unitate individuala (UI)	89014-C1-U80	**CF individuala**	

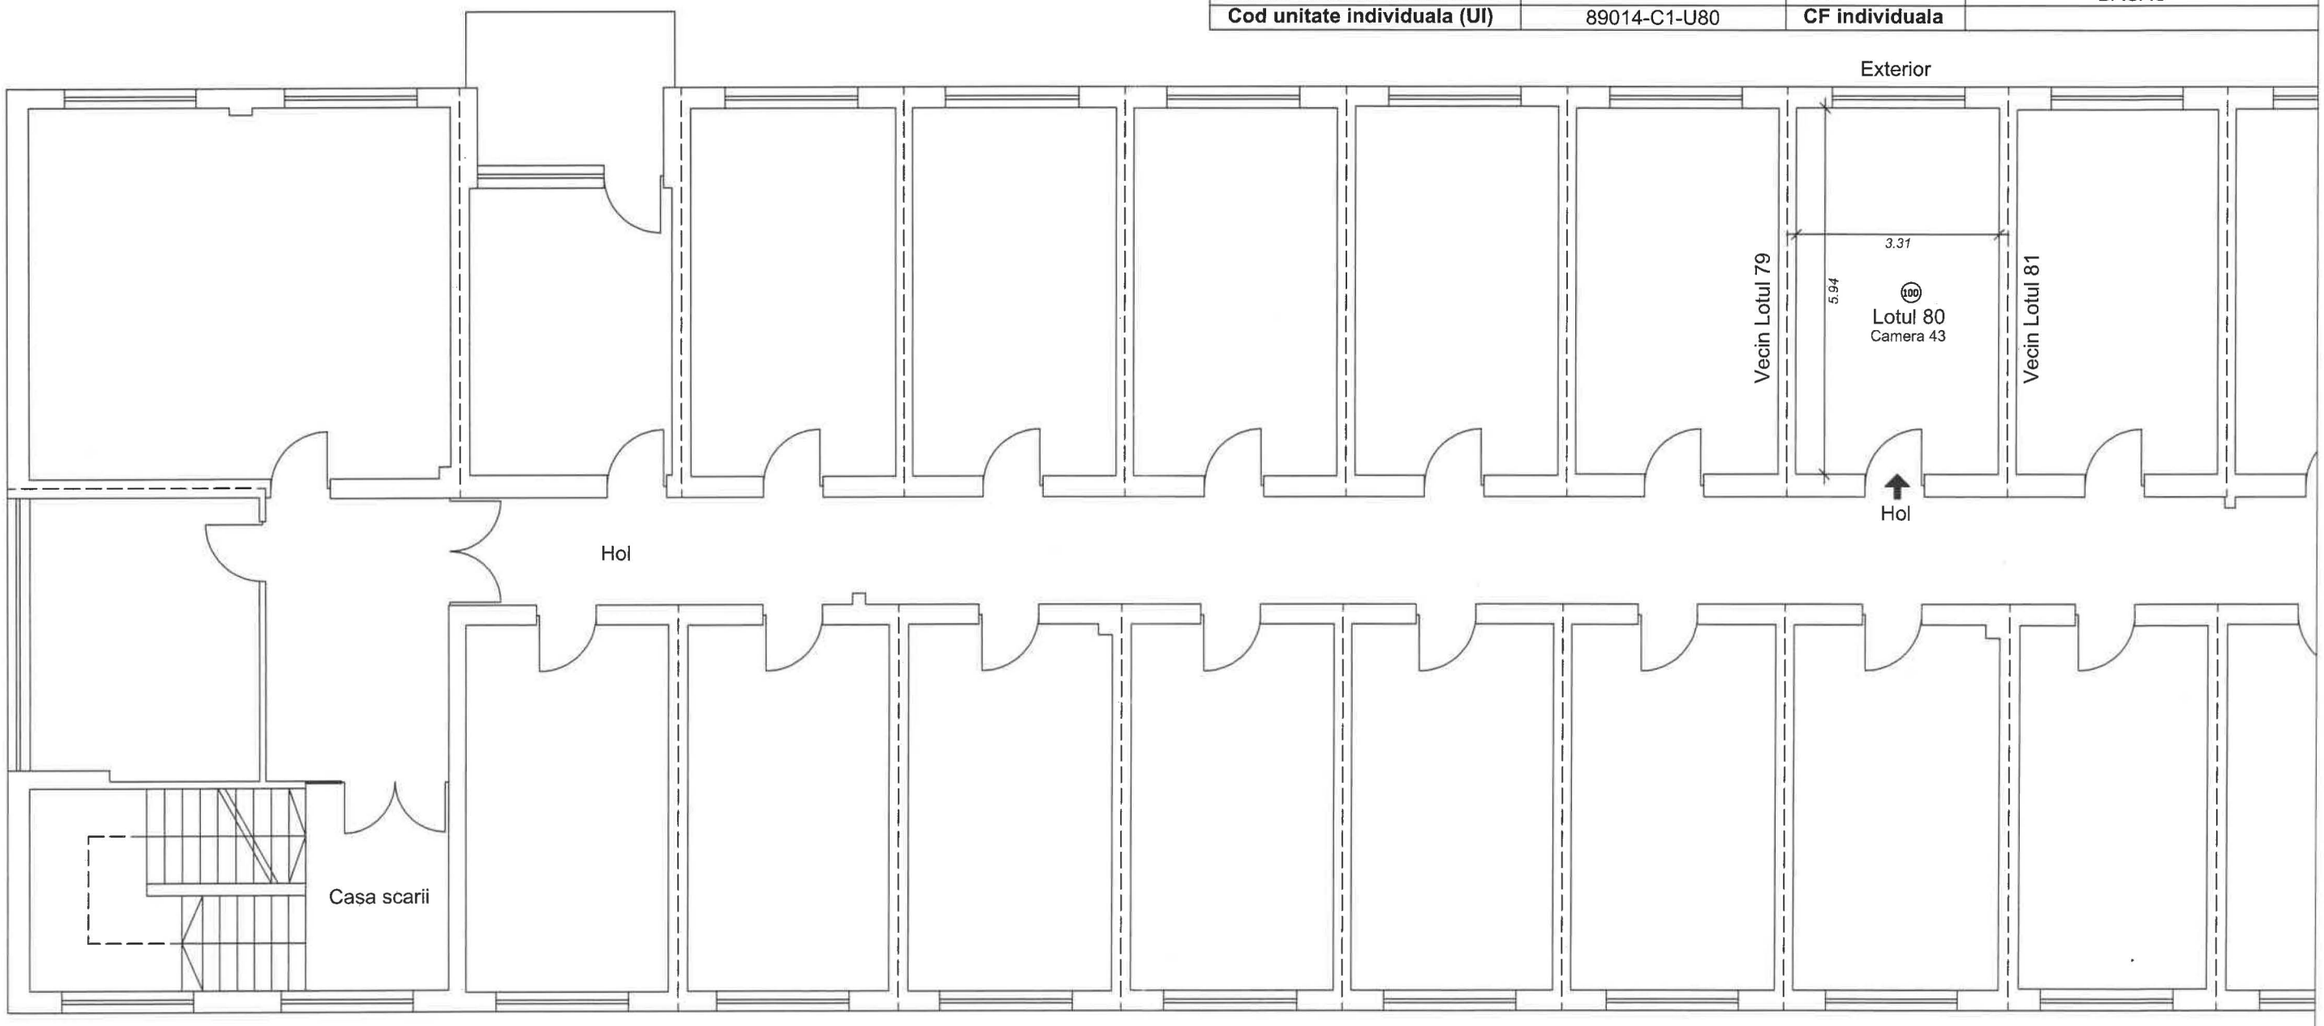

Nr. încapere	Denumire încăpere	Suprafața utilă [mp]
100	Incapere	19,7
	Suprafața utilă	***19,7***
	Suprafața totală	***19,7***

Executant,

Persoana fizica autorizata: ing. Cernat Sorin Ioan

CATEGORIA B, SERIA RO-BC-F, NR.0003/02.09.2010

Persoana juridica autorizata:TOPO GEO TECHNICS SRL

CLASA III, SERIA RO-B-J, NR.1919/11.11.2020

Data *DOCUMENT SEMNAT ELECTRONIC*

Digitally signed by CERNAT SORIN-IOAN
Date: 2022-10-29 11:49+03:00

Receptionat,

Andreea Gumeniuc Semnat digital de Andreea Gumeniuc
Data: 2022.11.02 13:49:54 +02'00'


Data

92

RELEVEU - LOTUL 81

Scara 1 : 100

Nr. cadastral al terenului	Suprafata terenului (mp)	Adresa imobilului	
89014	1.455	Mun. Bacau, str. Henri Coanda, nr. 2,etaj 2, lotul 81, jud. Bacau	
Cartea funciara colectiva nr.		**UAT**	BACAU
Cod unitate individuala (UI)	89014-C1-U81	**CF individuala**	

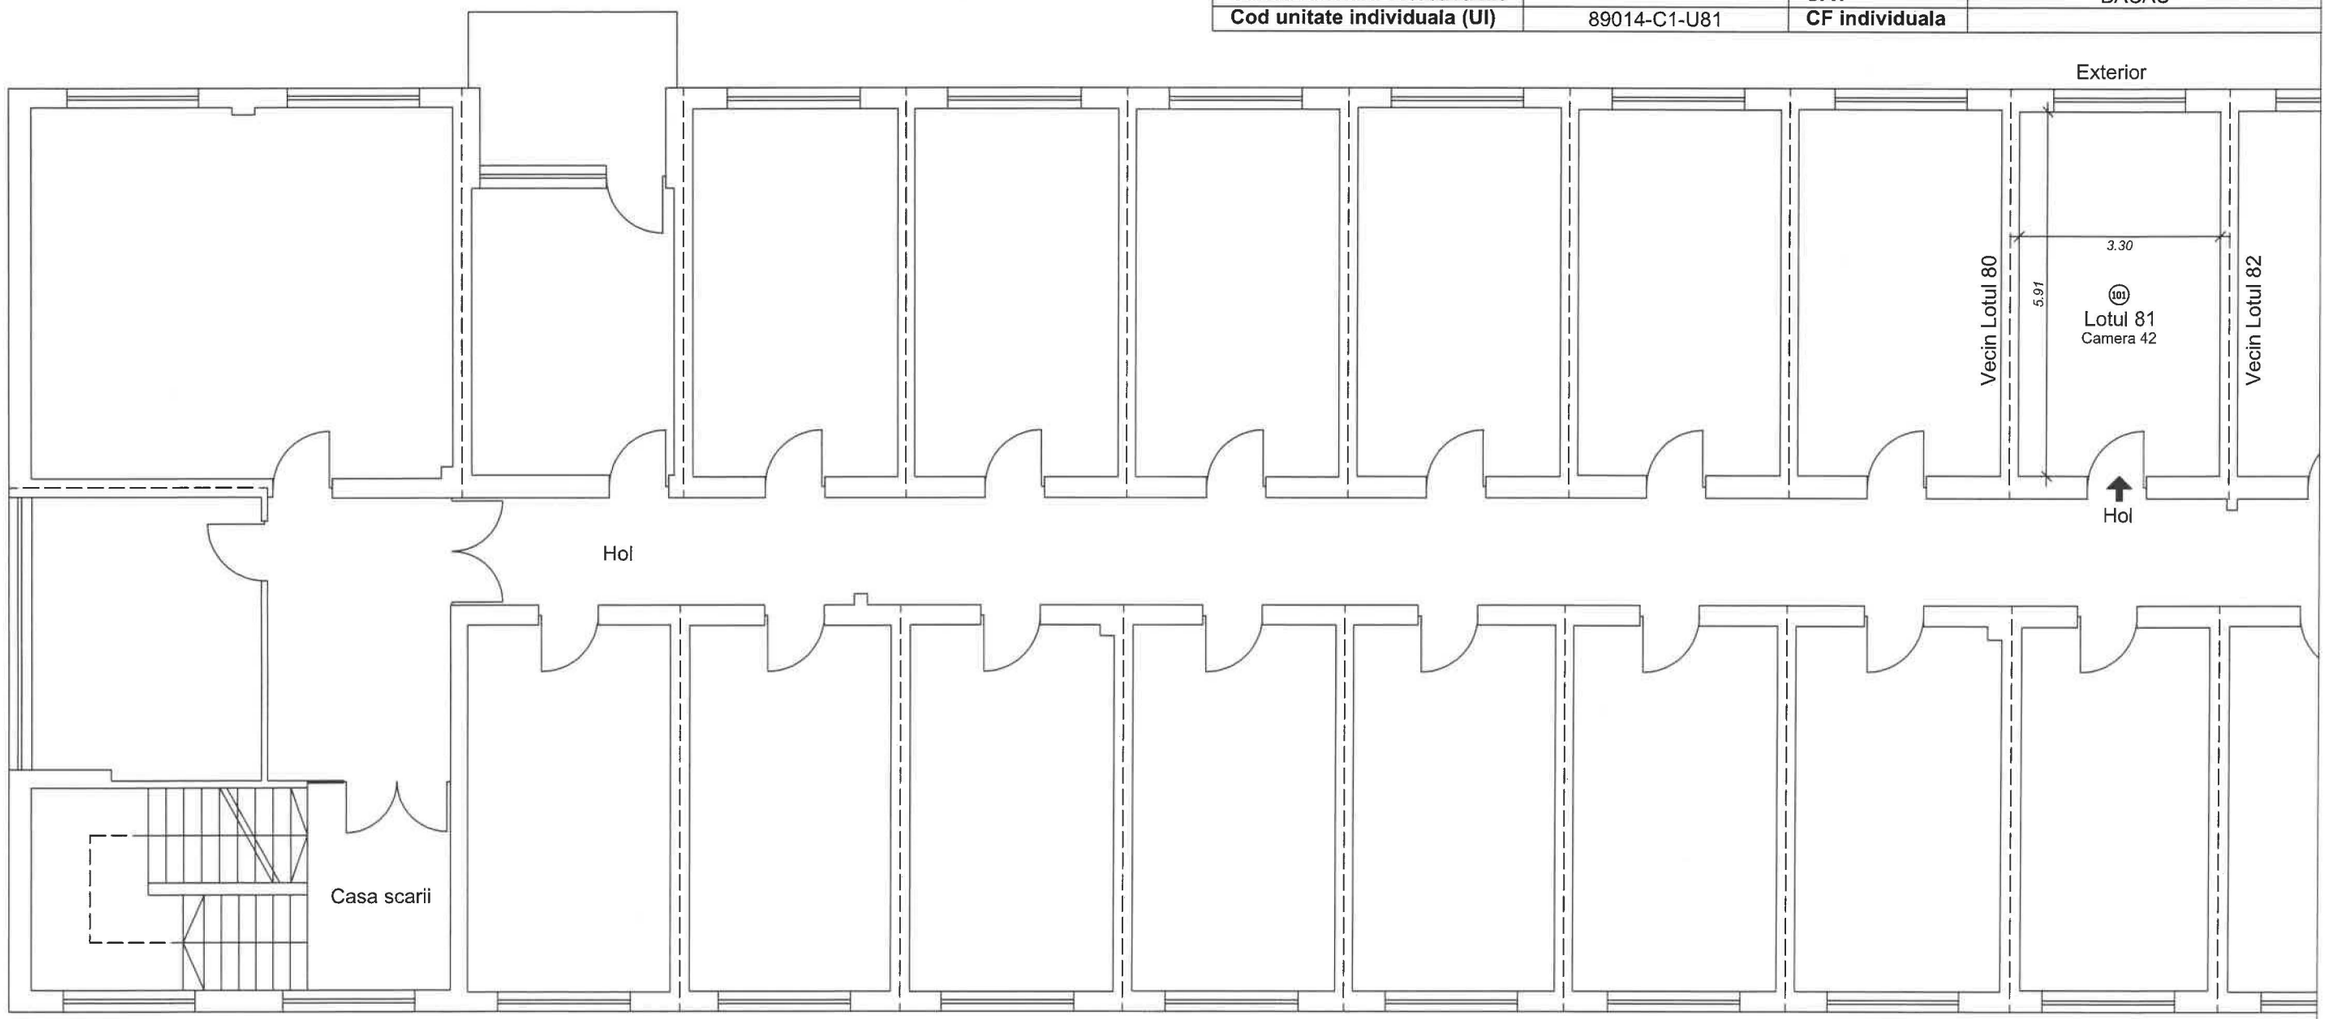

Nr. încapere	Denumire încăpere	Suprafața utilă [mp]
101	Incapere	19,5
	Suprafața utilă	***19,5***
	Suprafața totală	***19,5***

Executant,

Persoana fizica autorizata: ing. Cernat Sorin Ioan

CATEGORIA B, SERIA RO-BC-F, NR.0003/02.09.2010

Persoana juridica autorizata:TOPO GEO TECHNICS SRL

CLASA III, SERIA RO-B-J, NR.1919/11.11.2020

Data *DOCUMENT SEMNAT ELECTRONIC*

Digitally signed by CERNAT SORIN-IOAN
Date: 2022-10-29 11:49+03:00

Receptionat,


Andreea Gumeniuc Semnat digital de Andreea Gumeniuc Data: 2022.11.02 13:50:11 +02'00'

Data

RELEVEU - LOTUL 82

Scara 1 : 100

Nr. cadastral al terenului	Suprafata terenului (mp)	Adresa imobilului	
89014	1.455	Mun. Bacau, str. Henri Coanda, nr. 2,etaj 2, lotul 82, jud. Bacau	
Cartea funciara colectiva nr.		**UAT**	BACAU
Cod unitate individuala (UI)	89014-C1-U82	**CF individuala**	

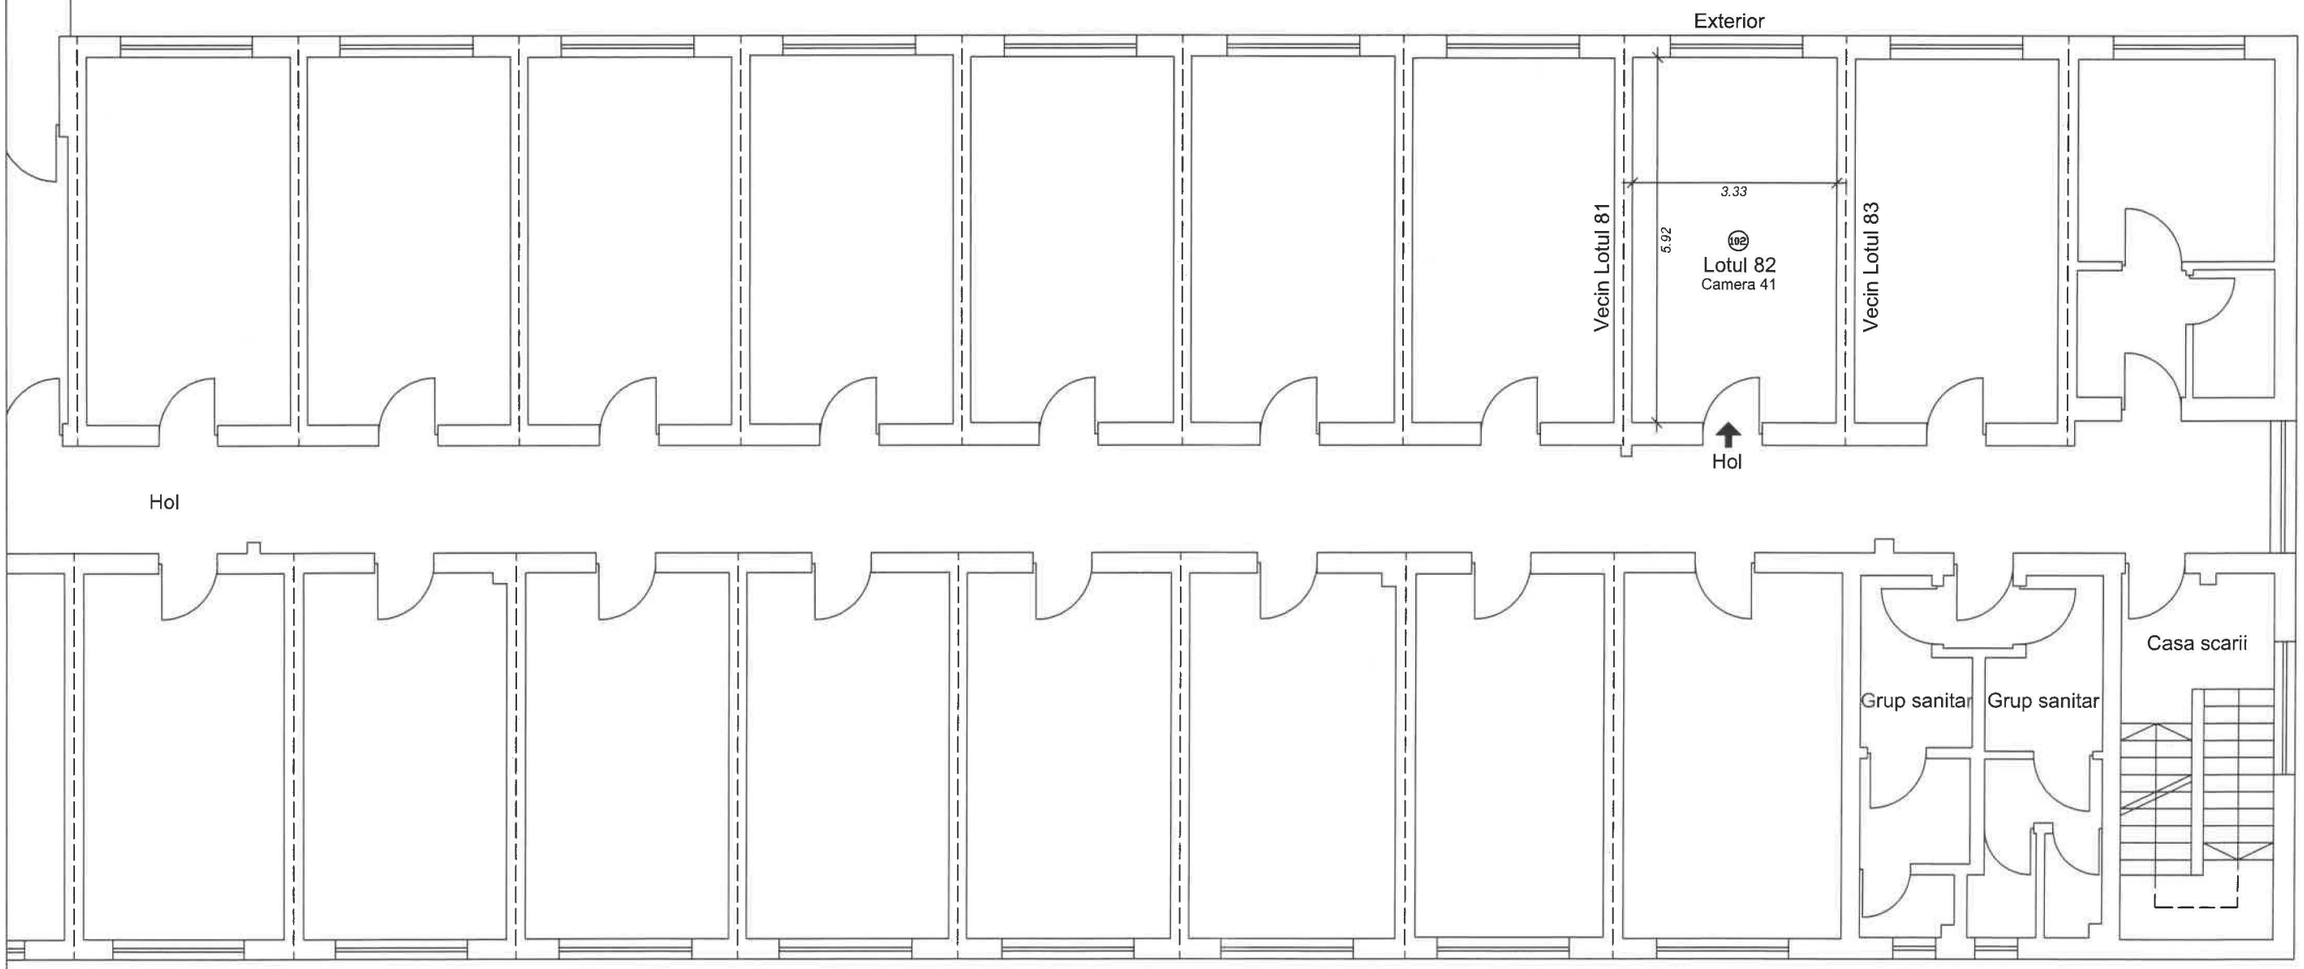

Nr. încapere	Denumire încăpere	Suprafața utilă [mp]
102	Incapere	19,7
	Suprafața utilă	***19,7***
	Suprafața totală	***19,7***

Executant,

Persoana fizica autorizata: ing. Cernat Sorin Ioan

CATEGORIA B, SERIA RO-BC-F, NR.0003/02.09.2010

Persoana juridica autorizata:TOPO GEO TECHNICS SRL

CLASA III, SERIA RO-B-J, NR.1919/11.11.2020

Data *DOCUMENT SEMNAT ELECTRONIC*

Digitally signed by CERNAT SORIN-IOAN
Date: 2022-10-29 11:50+03:00

Receptionat,


Andreea Gumeniuc Semnat digital de Andreea Gumeniuc Data: 2022.11.02 13:50:58 +02'00'

Data

RELEVEU - LOTUL 83

Scara 1 : 100

Nr. cadastral al terenului	Suprafata terenului (mp)	Adresa imobilului	
89014	1.455	Mun. Bacau, str. Henri Coanda, nr. 2,etaj 2, lotul 83, jud. Bacau	
Cartea funciara colectiva nr.		**UAT**	BACAU
Cod unitate individuala (UI)	89014-C1-U83	**CF individuala**	

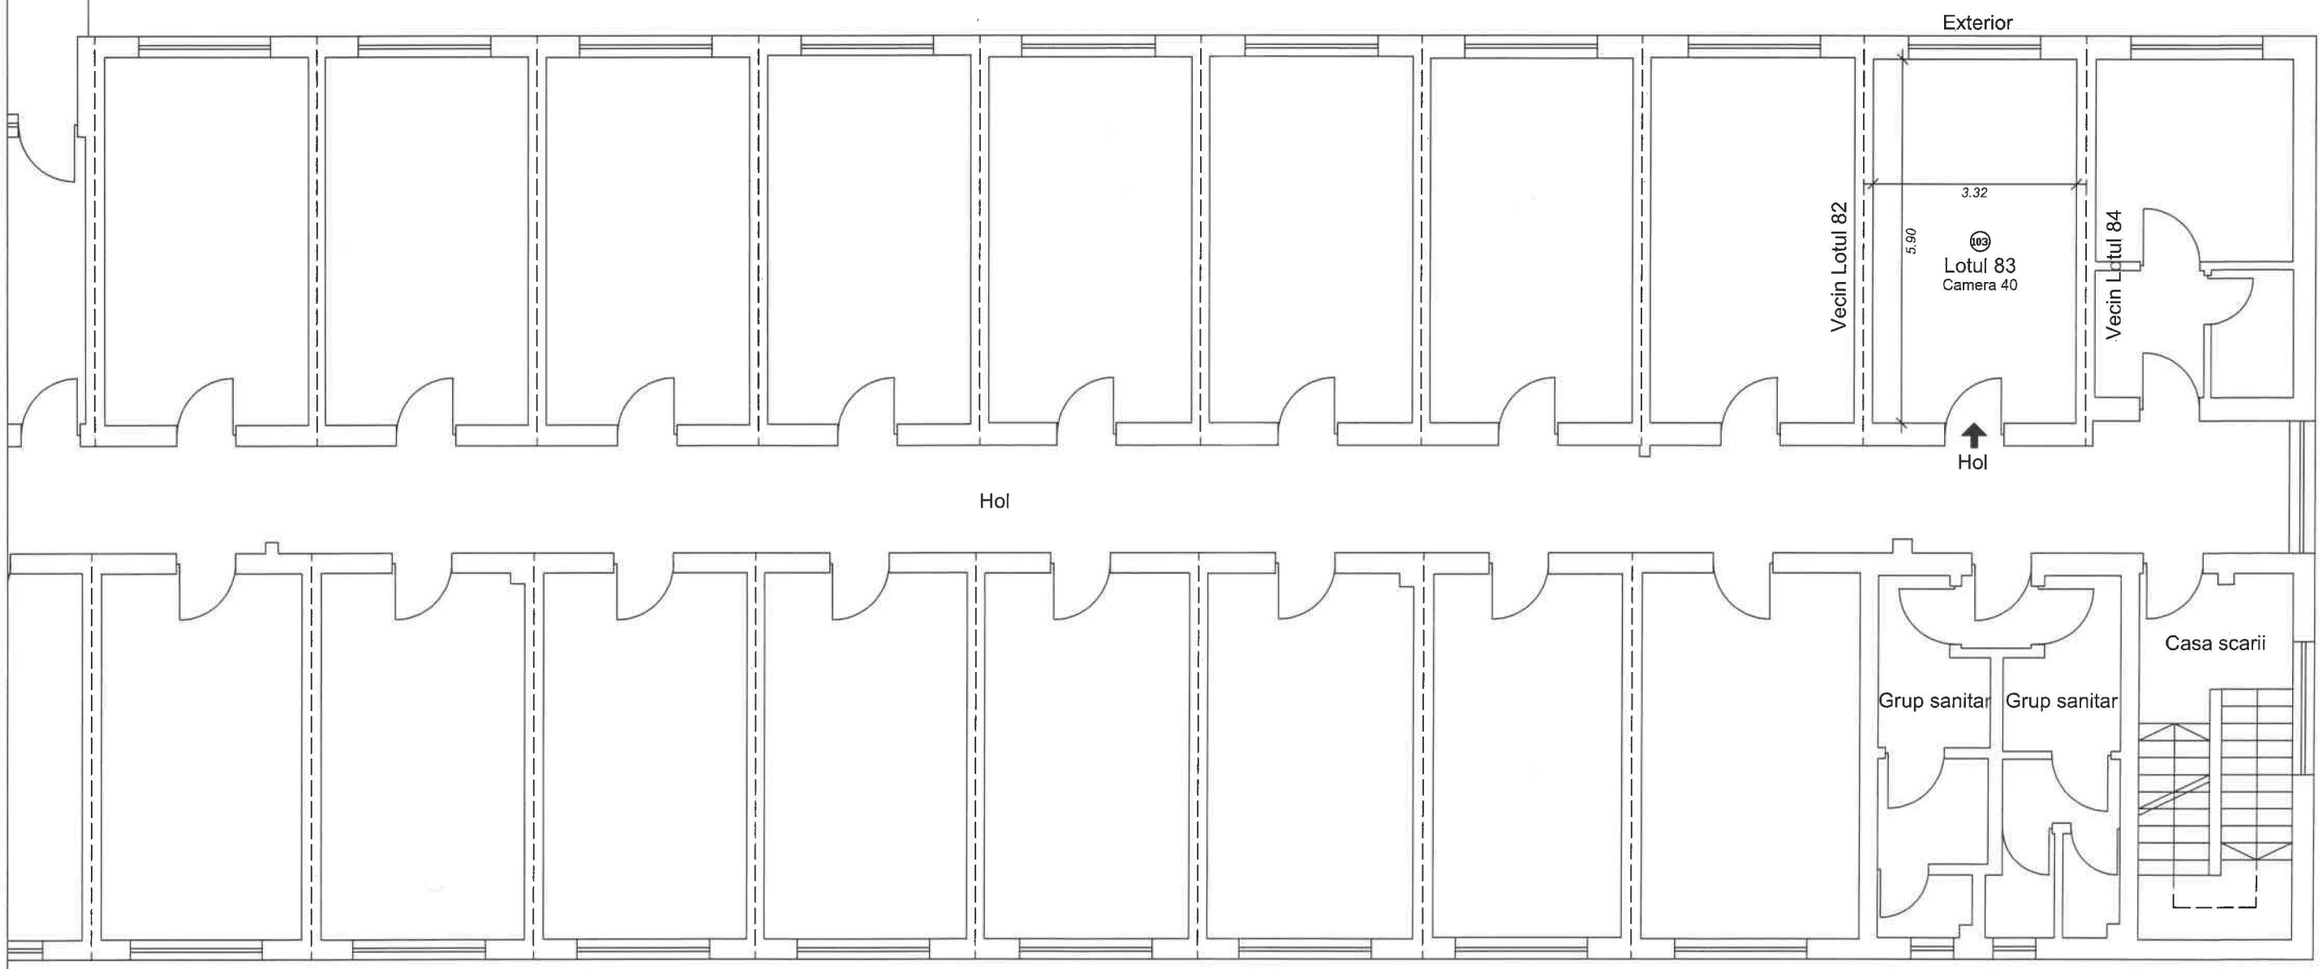

Nr. încapere	Denumire încăpere	Suprafața utilă [mp]
103	Incapere	19,6
	Suprafața utilă	***19,6***
	Suprafața totală	***19,6***

Executant,

Persoana fizica autorizata: ing. Cernat Sorin Ioan

CATEGORIA B, SERIA RO-BC-F, NR.0003/02.09.2010

Persoana juridica autorizata:TOPO GEO TECHNICS SRL

CLASA III, SERIA RO-B-J, NR.1919/11.11.2020

Data *DOCUMENT SEMNAT ELECTRONIC*

Digitally signed by CERNAT SORIN-IOAN
Date: 2022-10-29 11:50+03:00

Receptionat,

Andreea Gumeniuc Semnat digital de Andreea Gumeniuc Data: 2022.11.02 13:51:22 +02'00'


Data

95

RELEVEU - LOTUL 84

Scara 1 : 100

Nr. cadastral al terenului	Suprafata terenului (mp)	Adresa imobilului	
89014	1.455	Mun. Bacau, str. Henri Coanda, nr. 2,etaj 2, lotul 84, jud. Bacau	
Cartea funciara colectiva nr.		UAT	BACAU
Cod unitate individuala (UI)	89014-C1-U84	CF individuala	

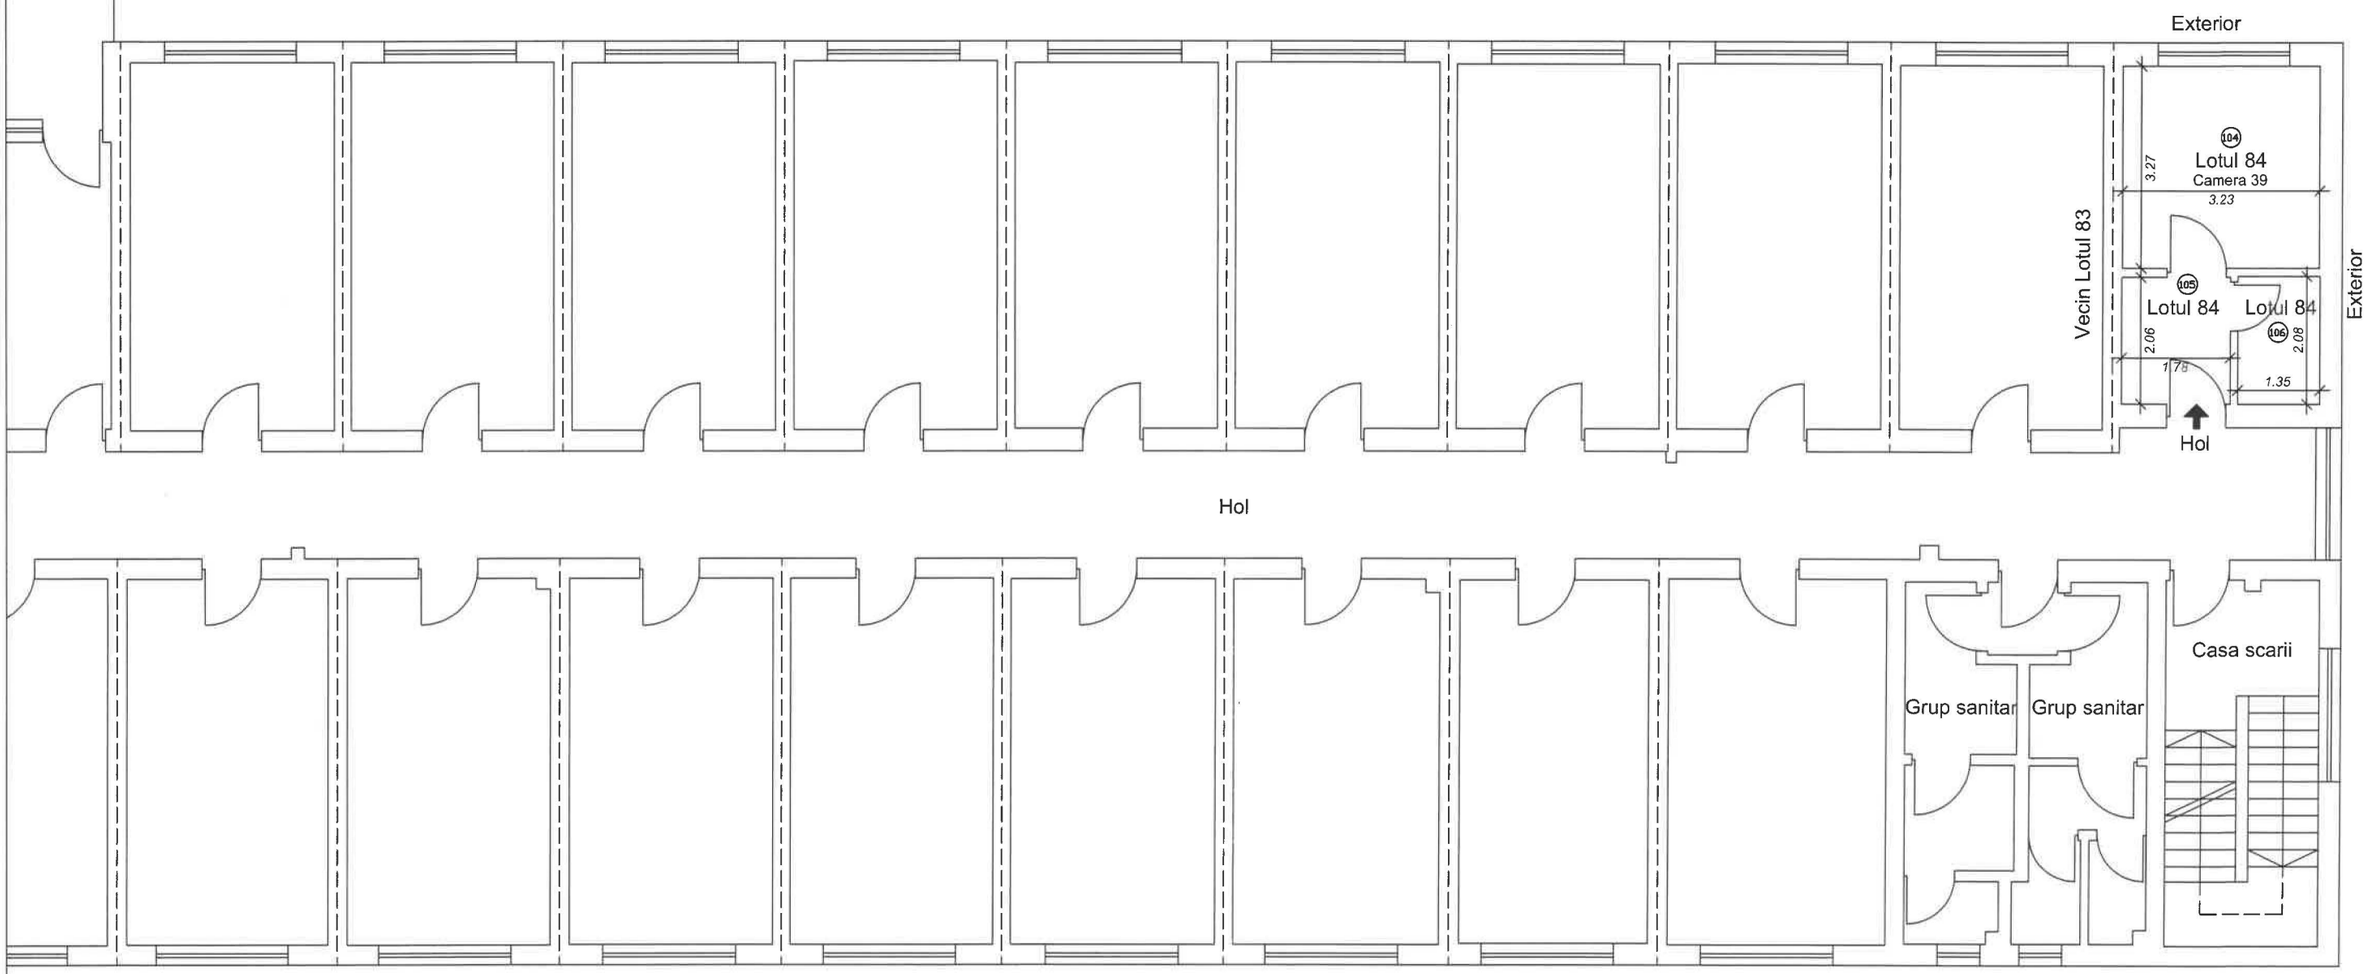

Nr. încapere	Denumire încăpere	Suprafața utilă [mp]
104	Incapere	10,6
105	Hol	3,7
106	Incapere	2,8
	Suprafața utilă	***17,1***
	Suprafața totală	***17,1***

Executant,

Persoana fizica autorizata: ing. Cernat Sorin Ioan

CATEGORIA B, SERIA RO-BC-F, NR.0003/02.09.2010

Persoana juridica autorizata:TOPO GEO TECHNICS SRL

CLASA III, SERIA RO-B-J, NR.1919/11.11.2020

Data *DOCUMENT SEMNAT ELECTRONIC*

Digitally signed by CERNAT SORIN-IOAN
Date: 2022-10-29 11:50+03:00

Receptionat,

Andreea Gumeniuc Semnat digital de Andreea Gumeniuc Data: 2022.11.02 13:52:06 +02'00'

Data