


Scara 1:500

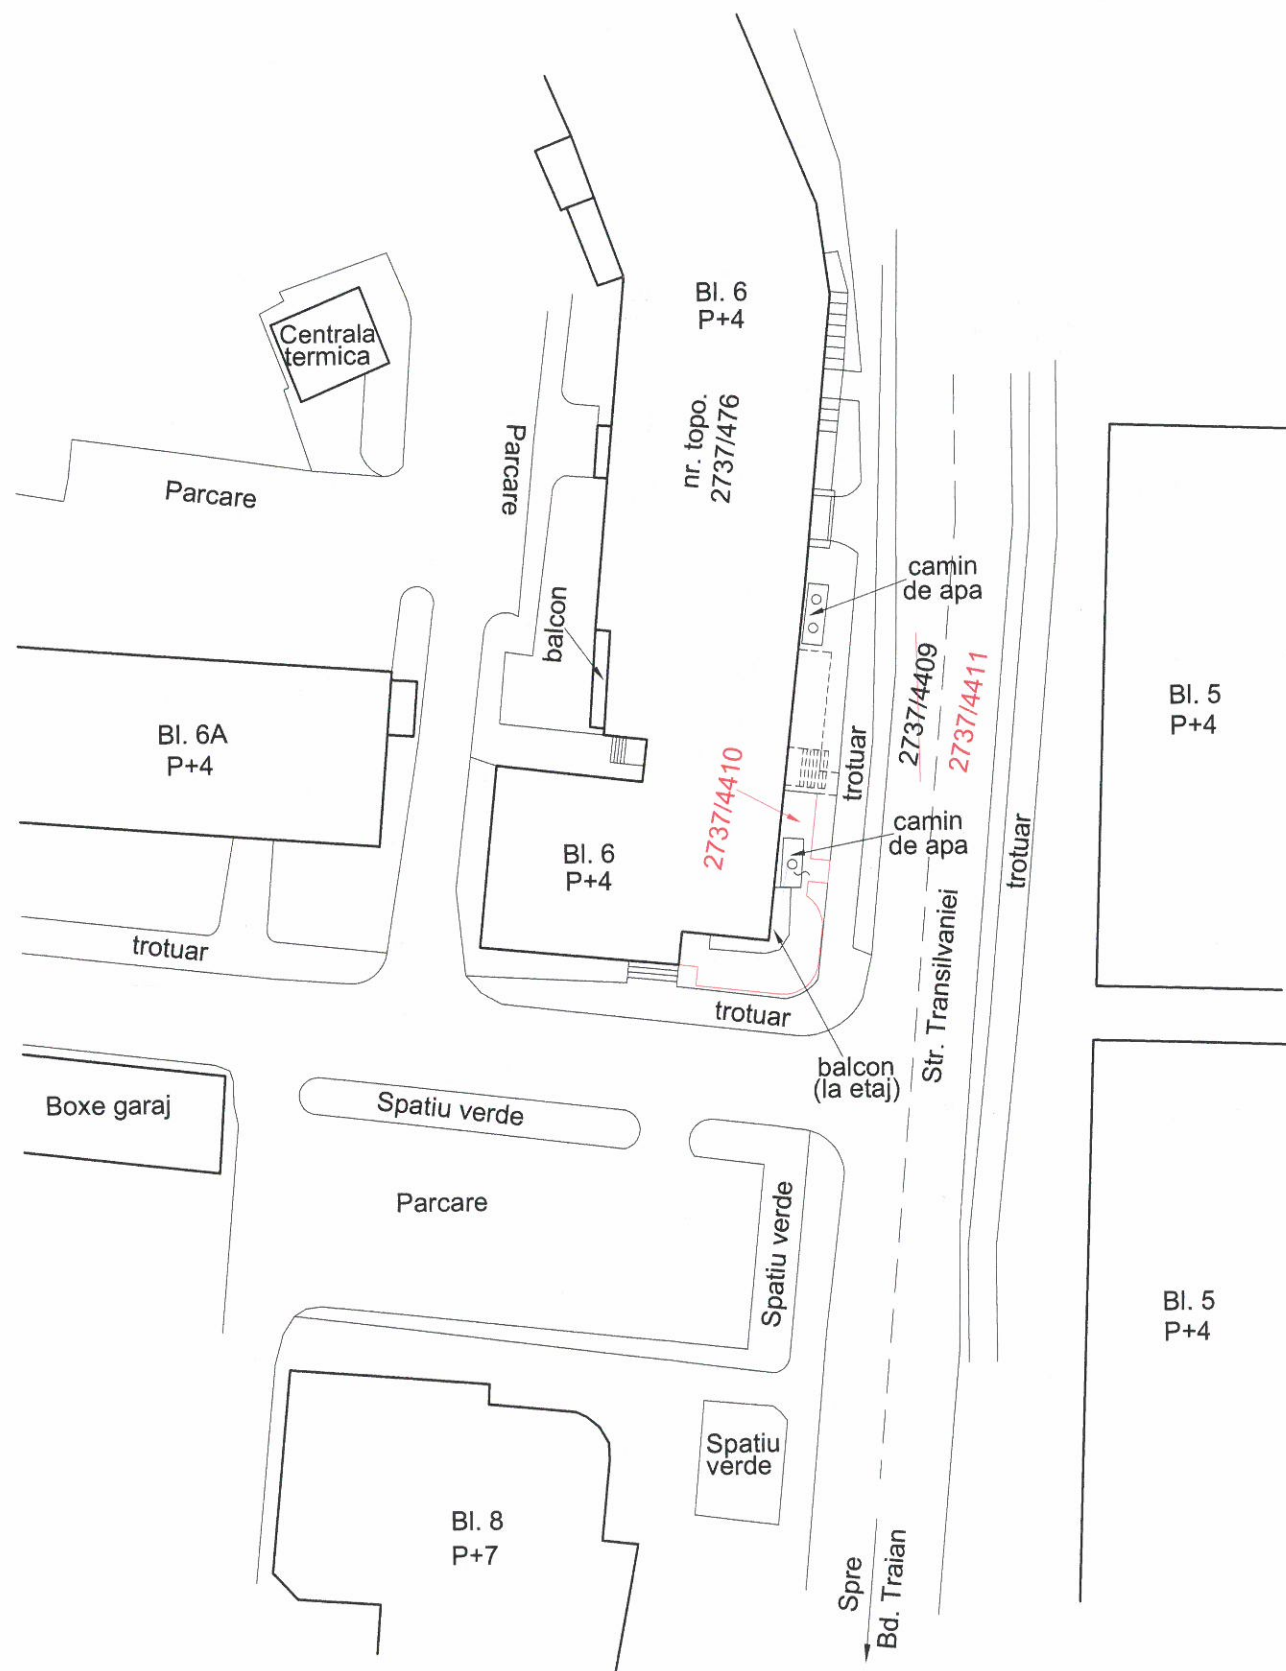

PLAN DE AMPLASAMENT SI DELIMITARE

nr. topo.: 2737/4409
UAT: BAI A MARE



a imobilelor cuprinse in C.F. nr.: 104479 - Baia Mare

INTRAVILAN
1 corp de proprietate

Adresa: Mun. Baia Mare, str. Transilvaniei, nr. 6, jud. Maramures

Dupa atribuire numar cadastral
Scara 1:200

Scara 1:2880

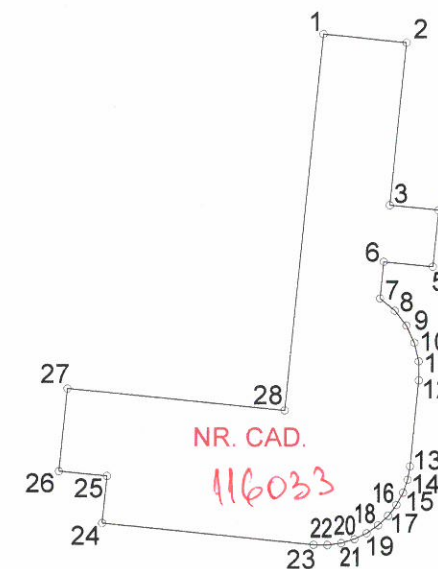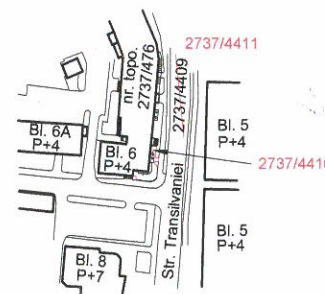

3306/27.01.2014
Oficiul de Cadastru și
Publicitate Imobiliară
Maramures
DIACONU PETRISOR
consilier cadastru

Documentatia cadastrala servește
la obtinerea Hotararii Consiliului Local al municipiului Baia Mare
pentru concesionare teren.

INAINTE DE DEZMEMBRARE					DUPA DEZMEMBRARE				
Nr. C.F.	Nr. topo.	Suprafata		PROPRIETARI	Nr. topo.	Suprafata		PROPRIETARI	
		ha	mp			ha	mp		
104479	2737/4409	147	1438	STATUL ROMAN	2737/4410	-	56	STATUL ROMAN, teren concesionat la RADA TABACHIN EMANUELE ALBERTO	
					2737/4411	147	1382	STATUL ROMAN	
TOTAL		147	1438		TOTAL	147	1438		

DUPA ATRIBUIRE NUMAR CADASTRAL				
Nr. topo. componente	Suprafata, mp	PROPRIETARI		Suprafata, mp
2737/4410	56	STATUL ROMAN, teren concesionat la RADA TABACHIN EMANUELE ALBERTO		56

Executant,
S.C. TOPO EXPERT S.R.L.
Ing. Ardelean Alexandru



Data: 27.01.2014