

ANEXA Nr. 1

de

HCL Nr.

/2018


Plan de amplasament și delimitare a imobilului
Scara 1 : 2000

Nr. cadastral	Suprafața măsurată, [mp]	Adresa imobilului
	14156	Mun. Baia Mare, str. Progresului, jud. Maramureș
Cartea Funciară nr.		U.A.T. BAIA MARE

393200

393400

686000

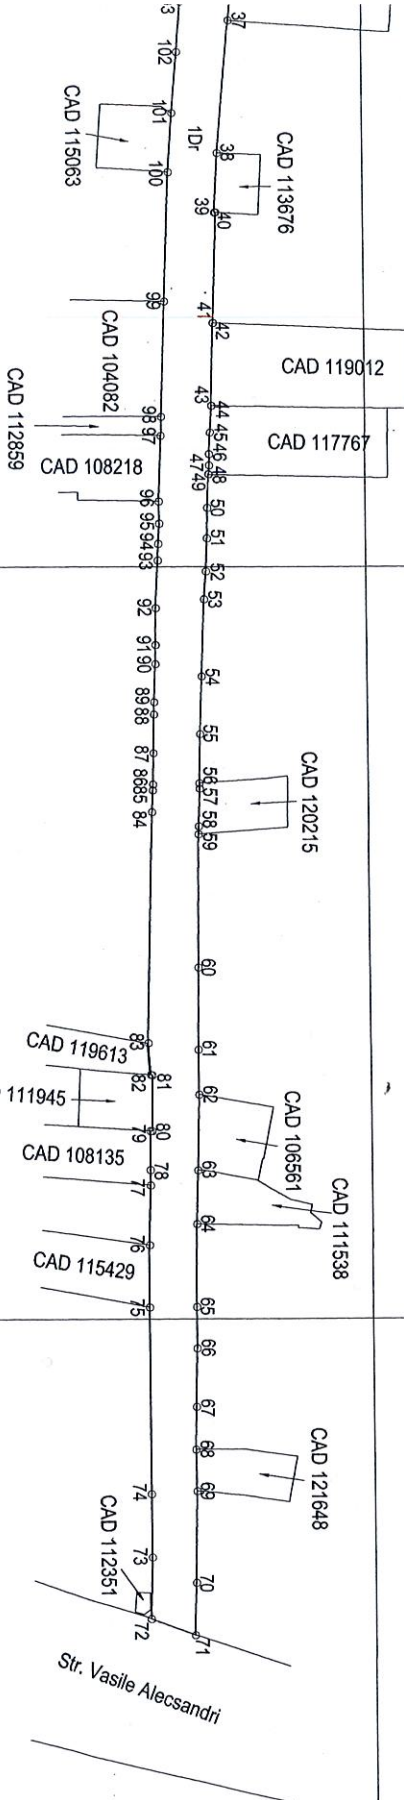

393200

393400

684800

A. Date referitoare la teren

Nr. parcelă	Categorie de folosință	Suprafața [mp]	Mențiuni
1	Dr	14156	Imobilul nu este împrejmuit.
TOTAL		14156	
B. Date referitoare la construcții			
Cod construcție	Destinație	Supraf. constr. la sol, [mp]	Mențiuni
-	-	-	-
TOTAL		-	

Suprafața totală măsurată a imobilului = 14156 mp.
Suprafața din act = 14156 mp.

Executant, ing. Zlămpareț Ioan

Confirm executarea măsurătorilor la teren, corectitudinea
întocmirii documentației cadastrale și corespondența acesteia
cu realitatea din teren

Semnătura și ștampila


Inspector

Confirm introducerea imobilului în baza de date integrată și
atribuirea numărului cadastral

Semnătura și parafa



29.03.2018

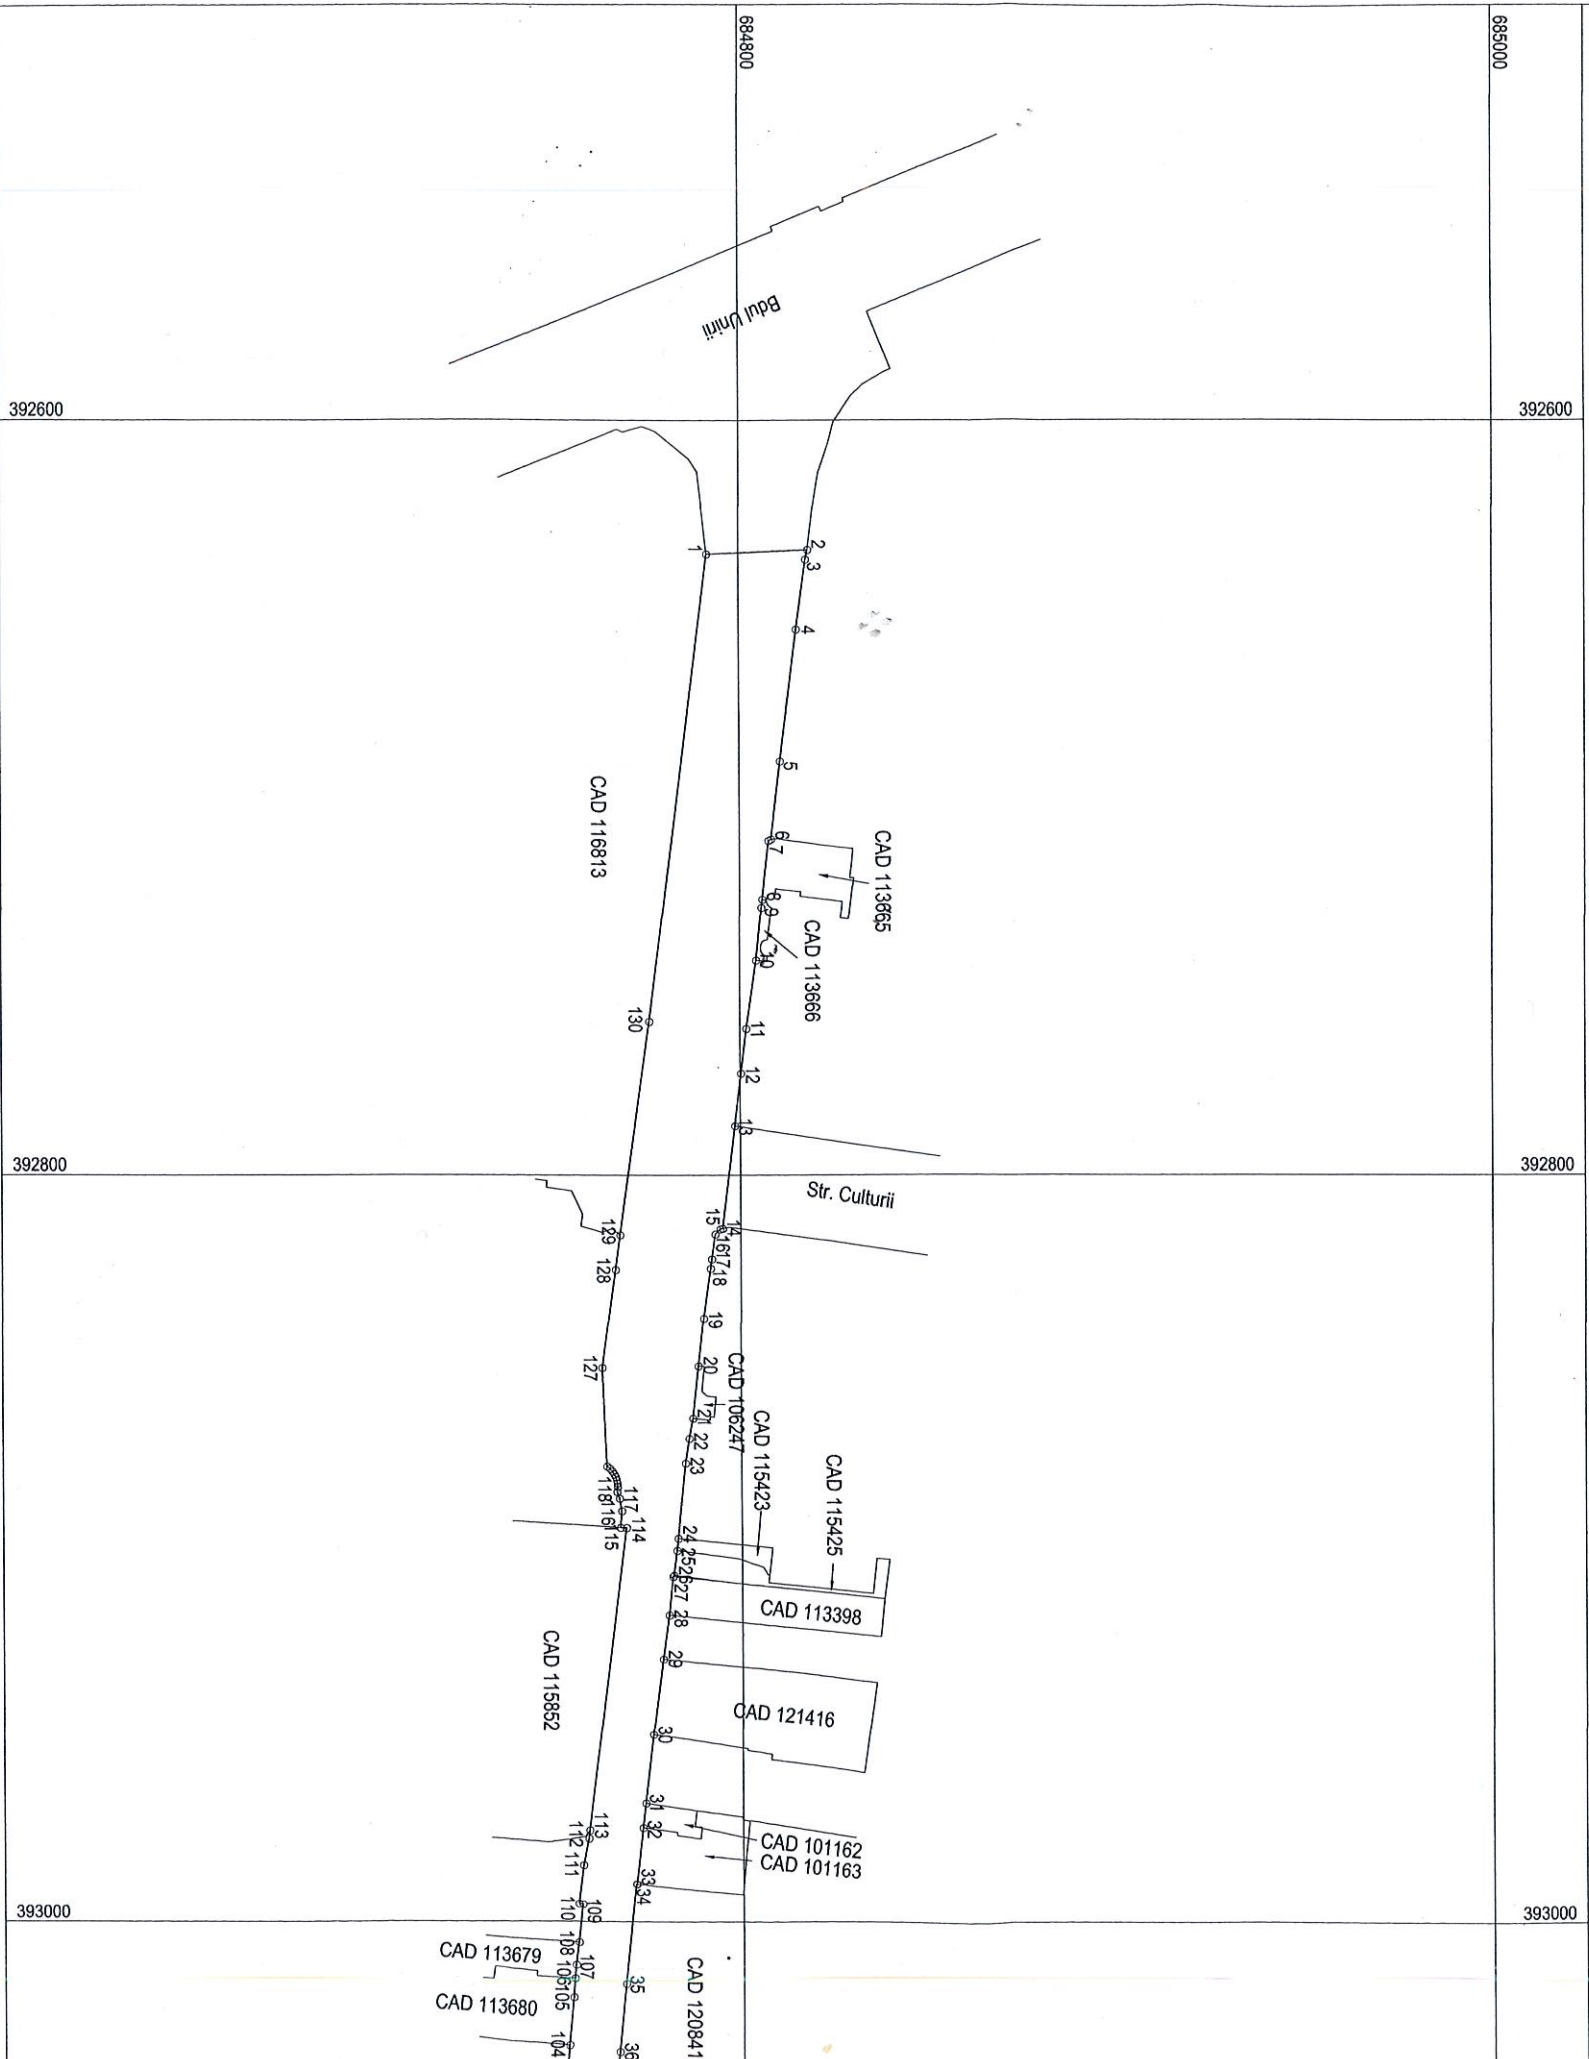

Nr. Pct.	X [m]	Y [m]
1	684791.601	392635.310
2	684818.369	392634.101
3	684817.837	392636.638
4	684815.232	392655.178
5	684810.844	392690.207
6	684808.444	392710.805
7	684807.740	392711.155
8	684806.061	392726.723
9	684805.822	392728.942
10	684804.431	392742.908
11	684801.696	392761.016
12	684800.295	392772.887
13	684798.561	392786.887
14	684795.238	392814.225
15	684794.562	392814.351
16	684793.147	392815.721
17	684792.230	392822.390
18	684791.900	392824.880
19	684790.042	392838.368
20	684788.608	392851.037
21	684787.073	392864.956
22	684786.019	392870.477
23	684785.060	392877.123
24	684782.961	392897.224
25	684782.561	392900.376
26	684781.724	392906.973
27	684781.502	392907.300
28	684780.448	392917.445
29	684778.817	392929.172
30	684776.236	392949.440
31	684774.103	392967.887

32	684773.374	392974.372
33	684771.690	392989.350
34	684771.499	392989.329
35	684768.687	393017.063
36	684766.933	393034.845
37	684764.871	393054.520
38	684761.628	393090.350
39	684760.835	393106.091
40	684761.176	393106.114
41	684760.141	393135.437
42	684760.079	393135.435
43	684759.471	393157.282
44	684759.577	393157.286
45	684759.133	393164.386
46	684758.893	393170.150
47	684758.839	393173.156
48	684758.797	393175.527
49	684758.560	393175.524
50	684758.301	393184.444
51	684758.087	393192.440
52	684757.815	393201.143
53	684757.179	393208.520
54	684756.372	393228.985
55	684755.732	393244.352
56	684755.333	393257.550
57	684755.400	393258.976
58	684755.119	393268.973
59	684755.084	393271.156
60	684754.501	393306.676
61	684754.501	393328.451
62	684754.515	393340.449
63	684754.078	393360.529
64	684753.620	393374.750

65	684753.487	393396.775
66	684753.438	393407.771
67	684753.119	393423.236
68	684752.895	393434.599
69	684752.993	393445.586
70	684752.588	393469.825
71	684752.227	393483.643
72	684740.675	393479.378
73	684741.055	393463.161
74	684741.005	393446.383
75	684740.998	393396.839
76	684741.130	393380.320
77	684741.535	393364.469
78	684741.291	393360.425
79	684741.583	393350.099
80	684742.133	393350.134
81	684742.263	393335.275
82	684741.816	393335.245
83	684742.860	393326.714
84	684742.860	393265.203
85	684743.093	393259.427
86	684743.175	393257.839
87	684743.603	393239.113
88	684743.378	393249.406
89	684743.715	393235.815
90	684744.157	393225.685
91	684744.224	393220.566
92	684744.419	393210.853
93	684745.100	393198.273
94	684745.268	393193.897
95	684745.540	393188.571
96	684745.539	393182.700
97	684746.166	393165.395

98	684746.288	393160.278
99	684747.356	393129.815
100	684748.702	393096.417
101	684749.853	393079.661
102	684751.232	393063.240
103	684752.217	393049.505
104	684753.335	393033.311
105	684754.525	393020.945
106	684754.936	393015.864
107	684755.233	393012.195
108	684755.966	393005.912
109	684757.087	392995.111
110	684756.054	392985.005
111	684757.384	392984.092
112	684758.786	392977.105
113	684759.054	392975.000
114	684760.305	392894.420
115	684761.682	392894.323
116	684766.138	392889.939
117	684767.481	392886.581
118	684766.805	392884.826
119	684766.985	392883.494
120	684766.924	392881.736
121	684766.790	392881.736
122	684766.470	392880.877
123	684766.070	392880.125
124	684765.535	392878.350
125	684764.886	392878.986
126	684764.156	392877.986
127	684763.056	392851.516
128	684766.678	392825.222
129	684767.976	392815.953
130	684775.859	392759.146