



PLAN DE AMPLASAMENT SI DELIMITARE A IMOBILULUI

a imobilelor cuprinse in CF 11505 Baia Mare si fara date de CF
nr.topo. 2618/3, 2049
din mun. Baia Mare, jud. Maramures
UAT. BAIA MARE
1 IMOBIL - INTRAVILAN


ANEXA Nr. 2 la HCL Nr. — /2018

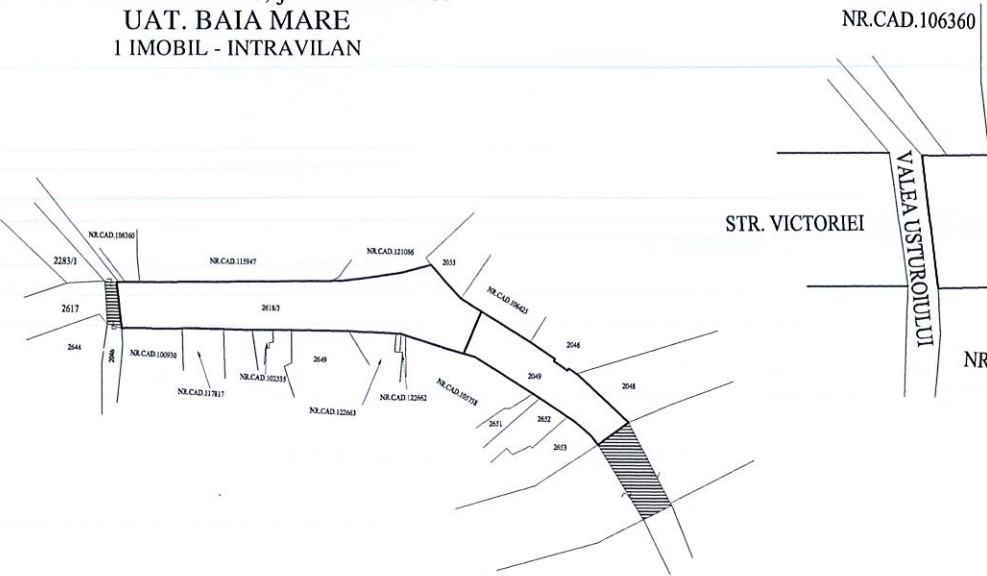

scara 1:2880

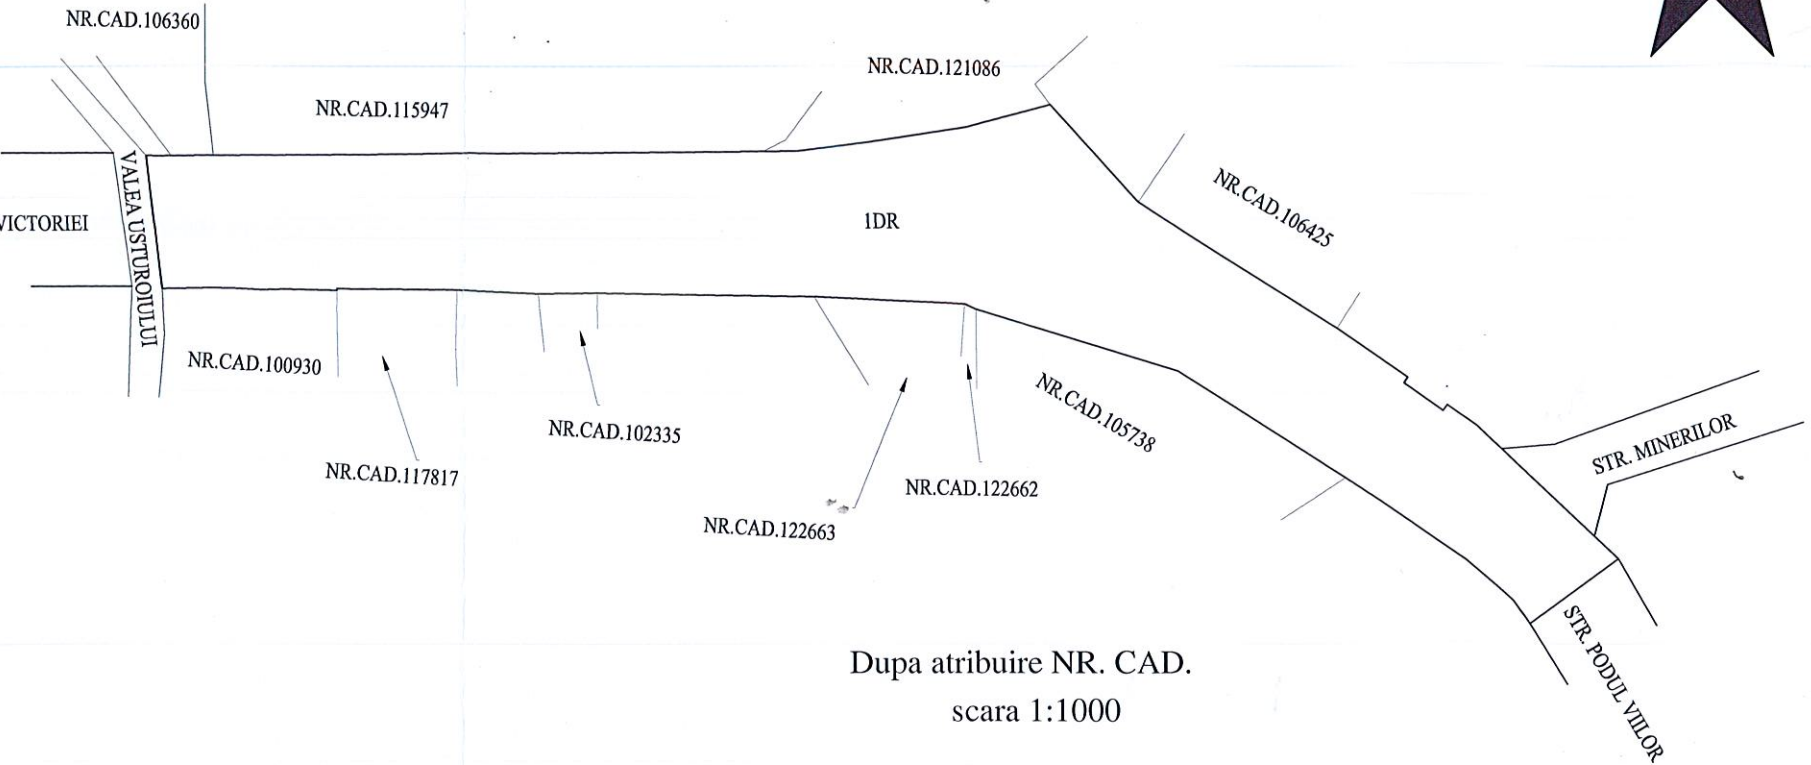

Dupa atribuire NR. CAD.
scara 1:1000

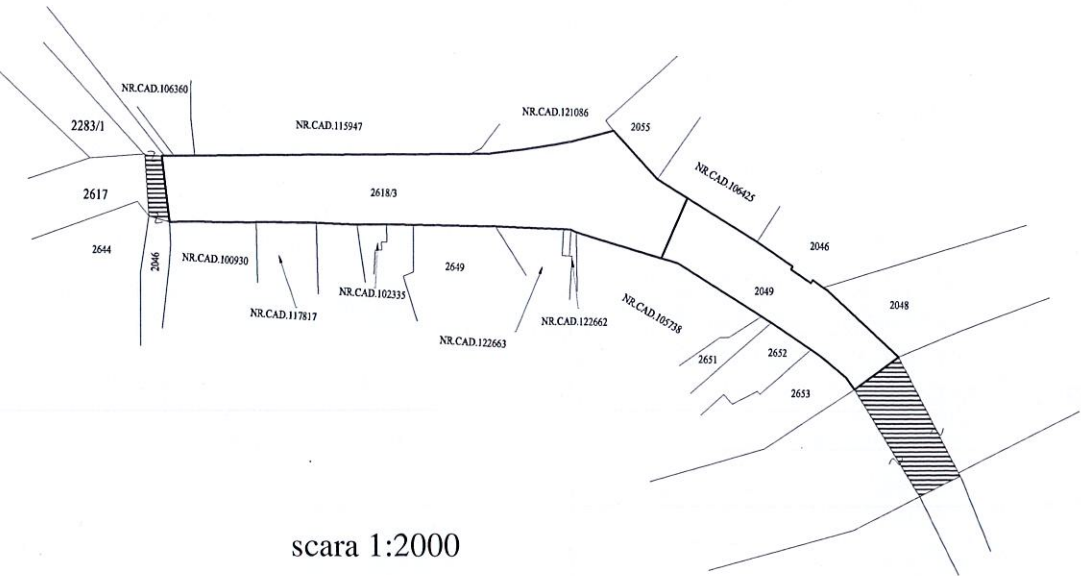

scara 1:2000

Nota: Documentatia servește pentru atribuire nr. cadastral pentru un tronson al strazii Victoriei

Tabel de miscare parcelara pentru dezmembrare imobil							
SITUATIA ACTUALA (Inainte de dezmembrare)				SITUATIA VIITOARE (dupa de dezmembrare)			
Nr. CF.	Nr. Topo.	suprafata Ha mp	PROPRIETAR	Nr. Topo.	suprafata Ha mp	PROPRIETAR	
11505	2618/3	- 2715	Fara date de CF	2618/3	- 2715	MUNICIPIUL BAIA MARE, DOMENIUL PUBLIC	
Fara date de CF	2049	- -	Fara date de CF	2049	- 1006	MUNICIPIUL BAIA MARE, DOMENIUL PUBLIC	

ATRIBUIRE NR. CADASTRAL					
Nr. Topo.	Suprafata Ha mp	PROPRIETAR		Nr. CAD. atribuit	Suprafata Ha mp
2618/3	- 2715	MUNICIPIUL BAIA MARE, DOMENIUL PUBLIC			- 3721
2049	- 1006				

